



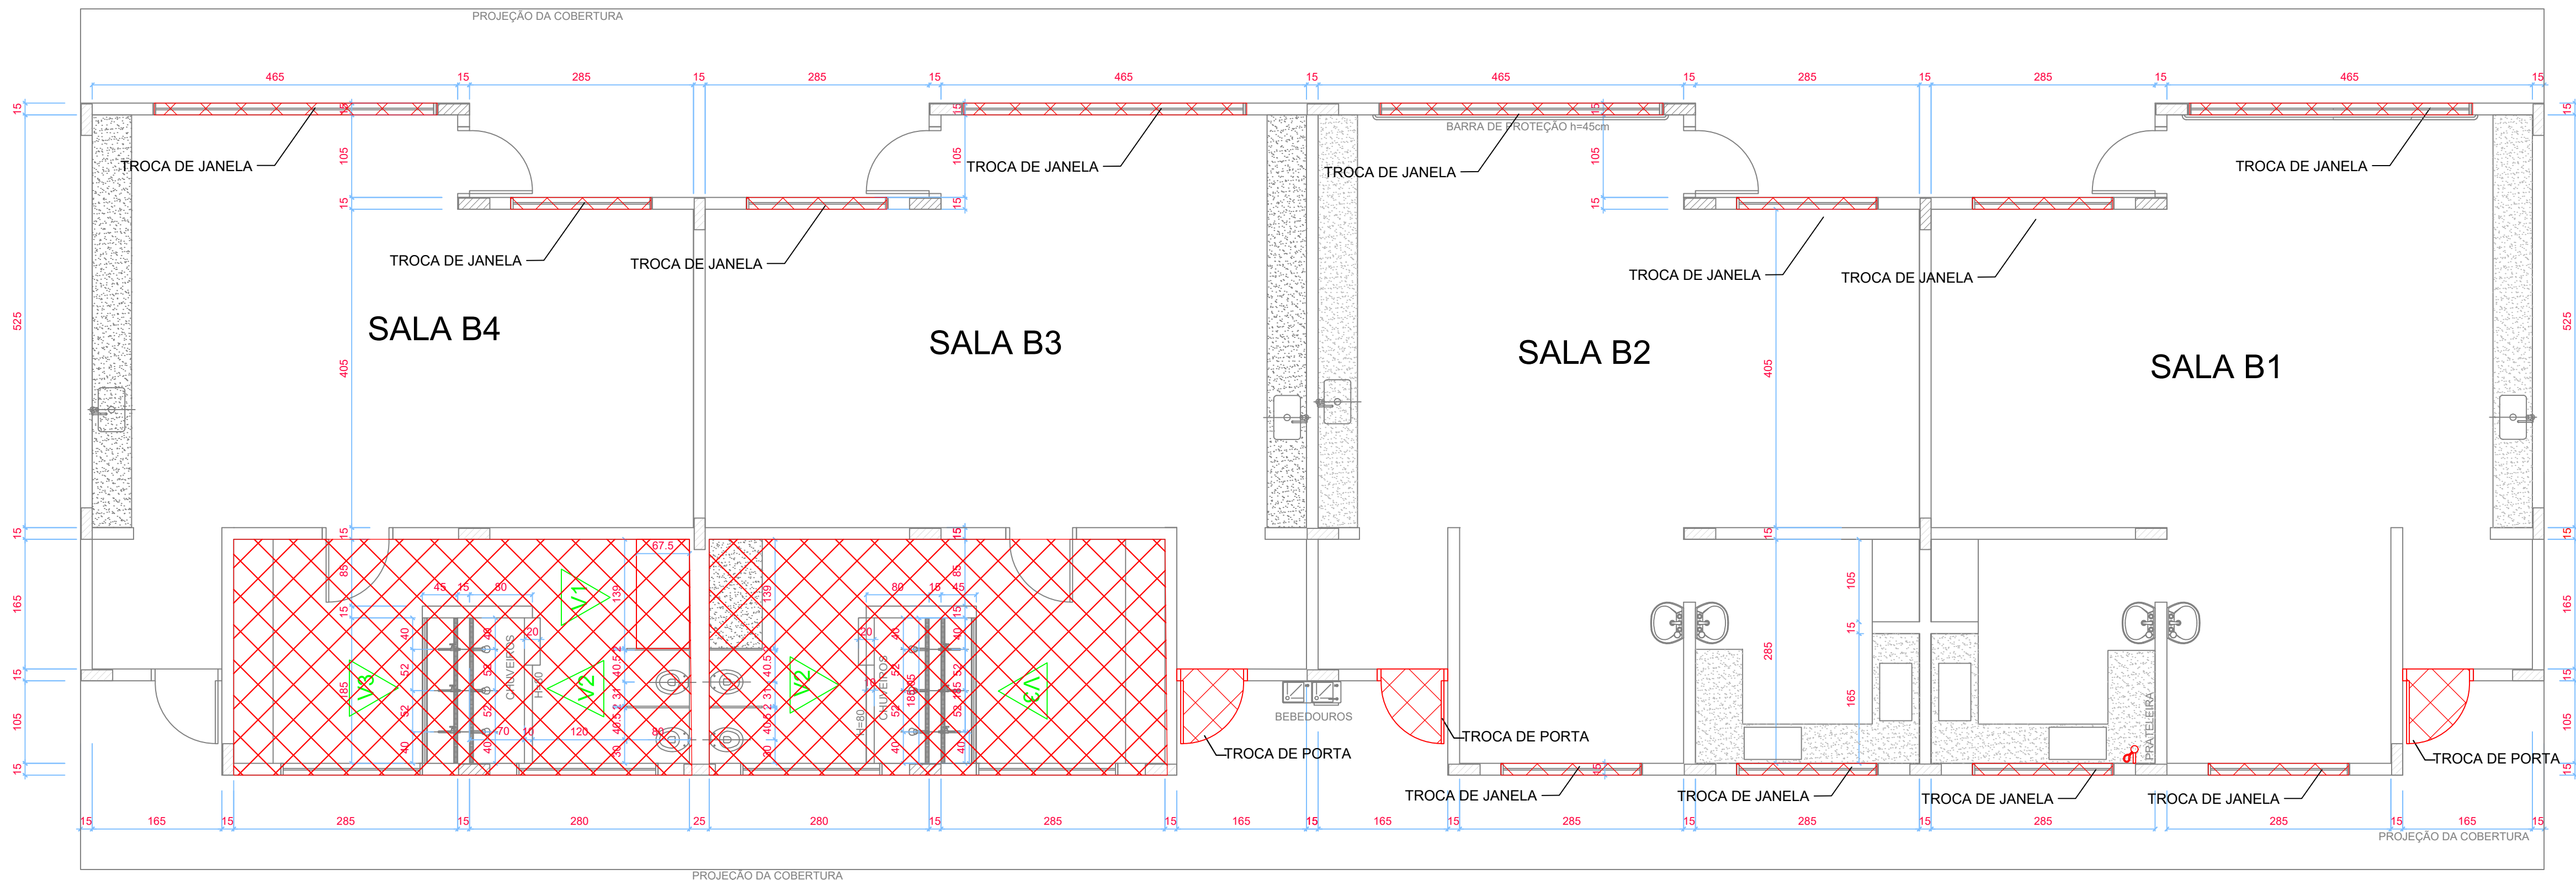

PLANTA BAIXA BLOCO B


ESCALA 1:50

DEMOLIÇÃO DE REVESTIMENTO CERÂMICO
REMOÇÃO DE LAVATÓRIO EM GRANITO, REMOÇÃO DO TROCADOR DE GRANITO, REMOÇÃO DE ACESSÓRIOS E ESPELHOS,
REMOÇÃO/ADEQUAÇÃO DE TUBULAÇÕES DE ESGOTO E ÁGUA FRIA
REMOÇÃO DAS VALVULAS DE DESCARGA ANTIGAS

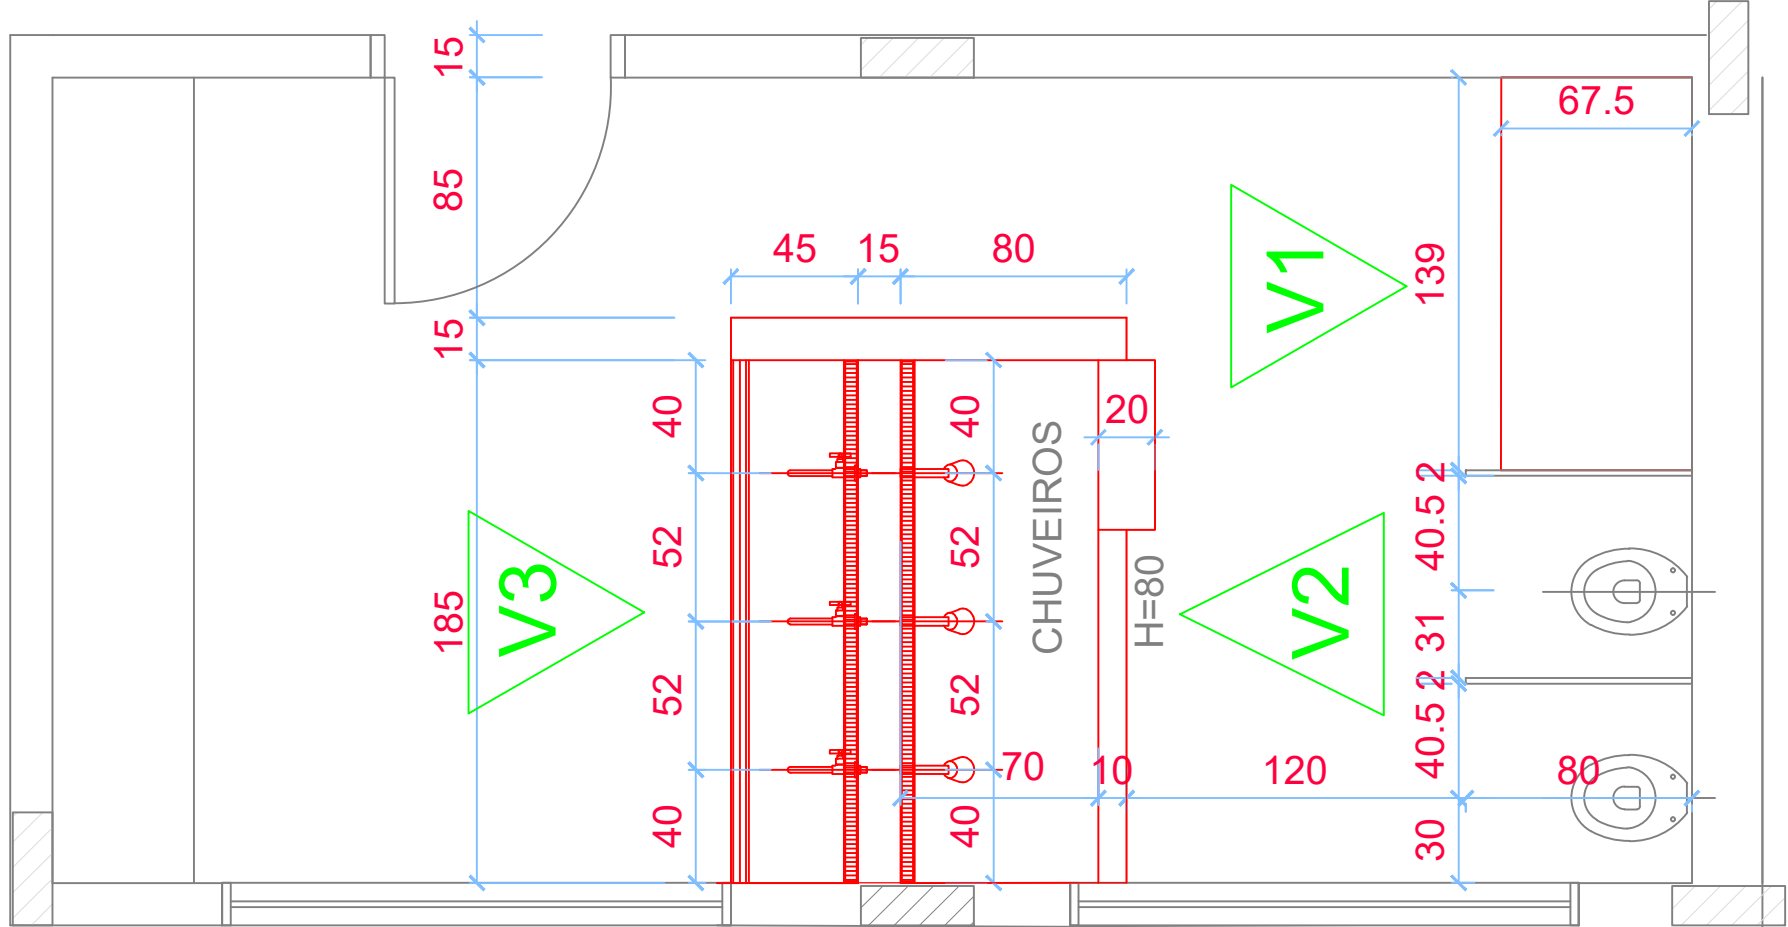





PLANTA BAIXA BANHEIRO DO BLOCO B - ESPELHADO

ESCALA 1:25

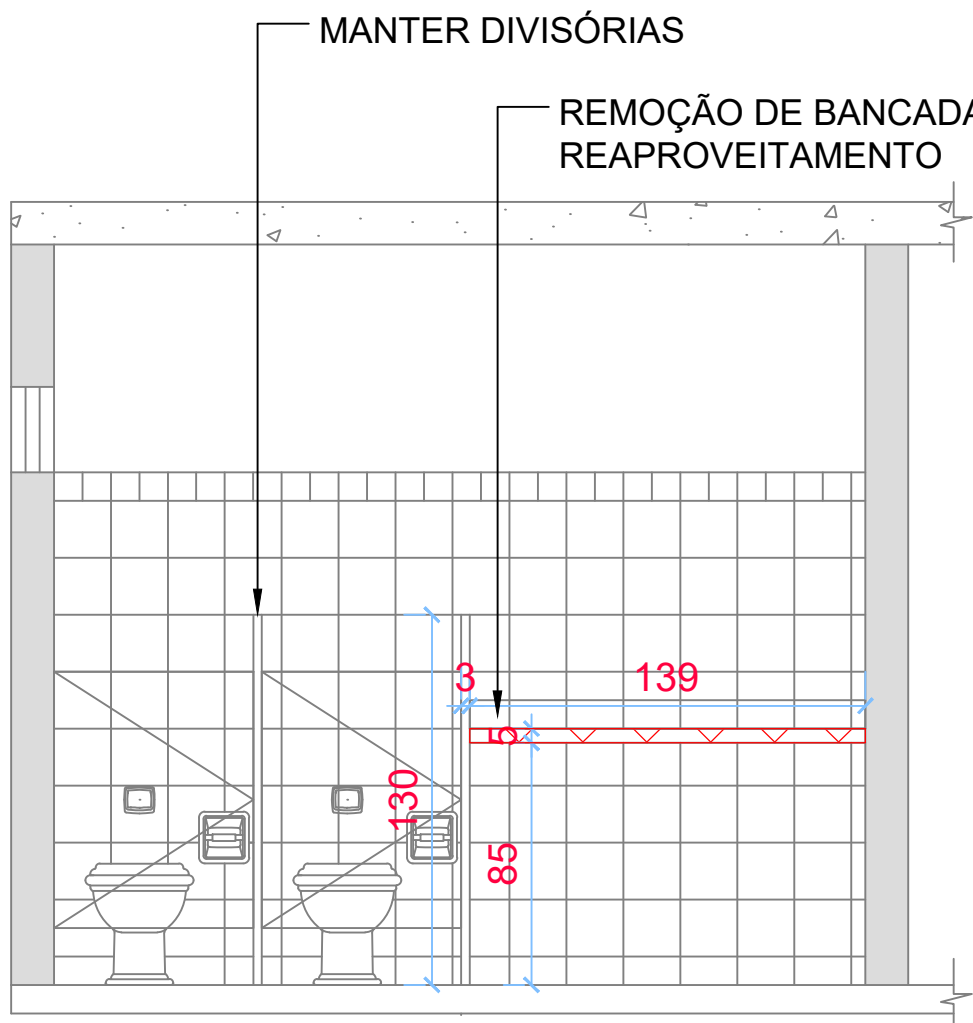


VISTAS DE 1 A 3 - ESPELHADO

ESCALA 1:25

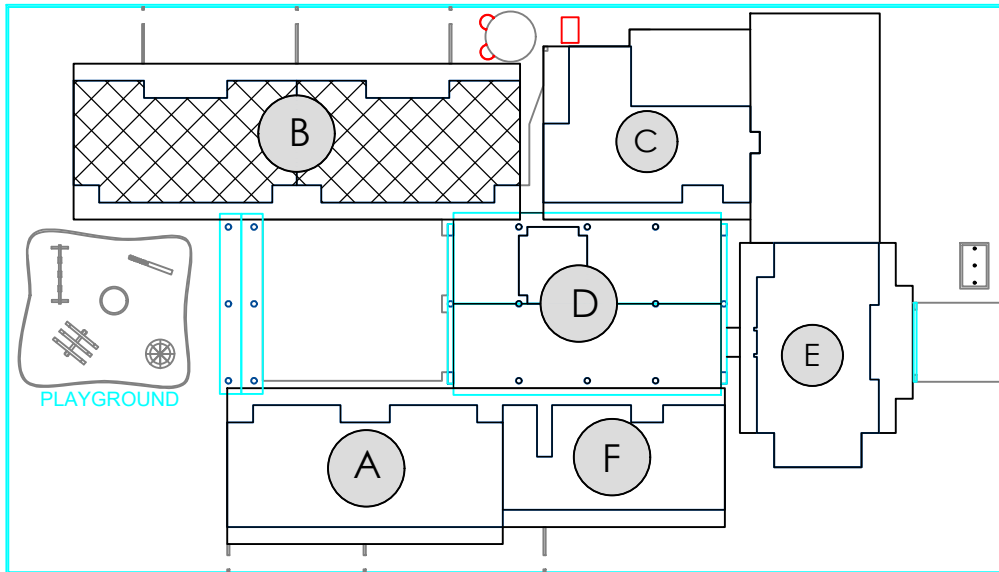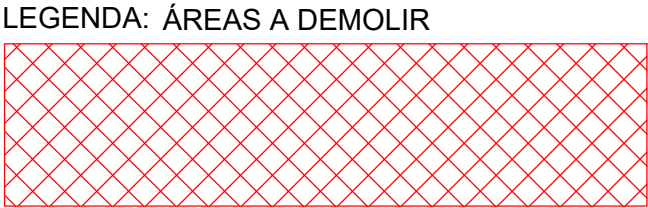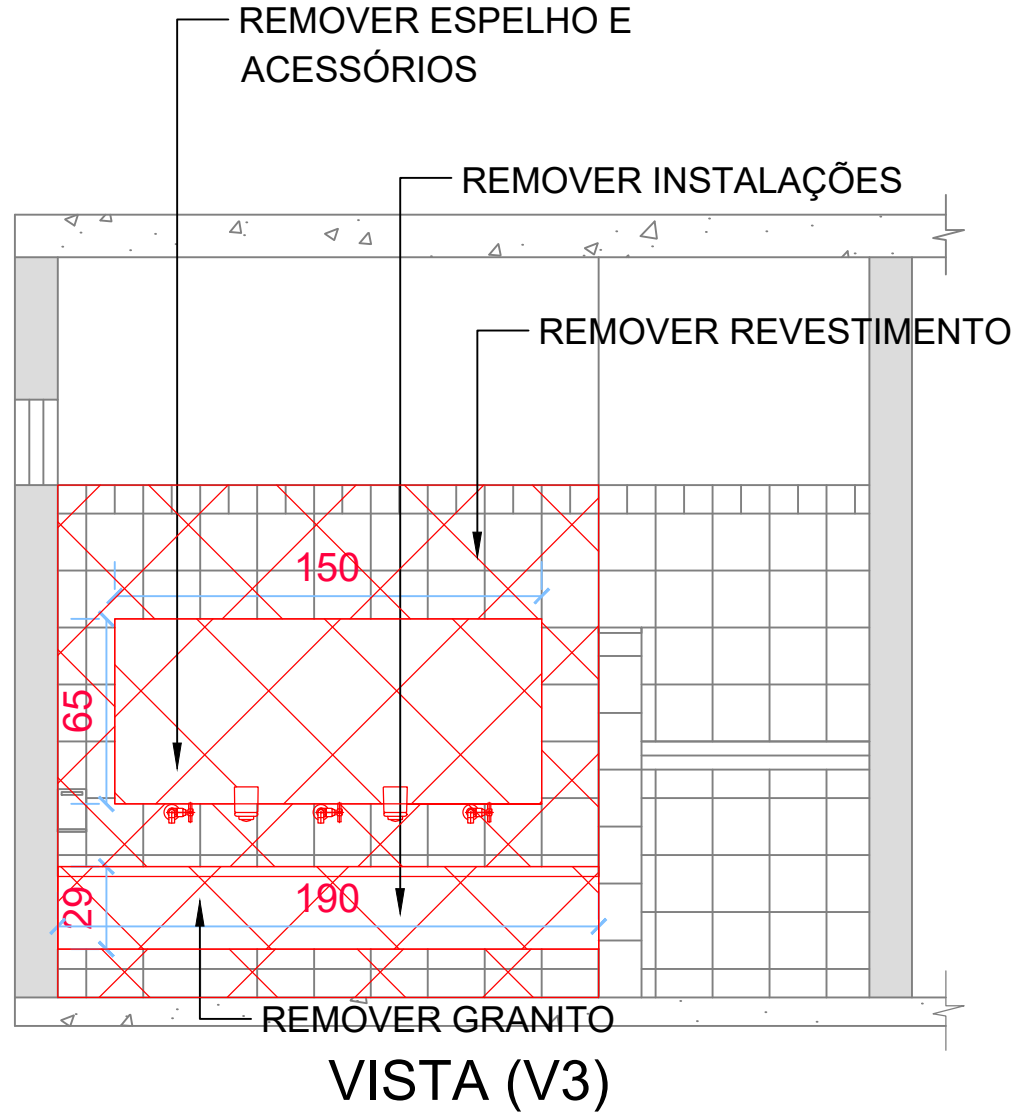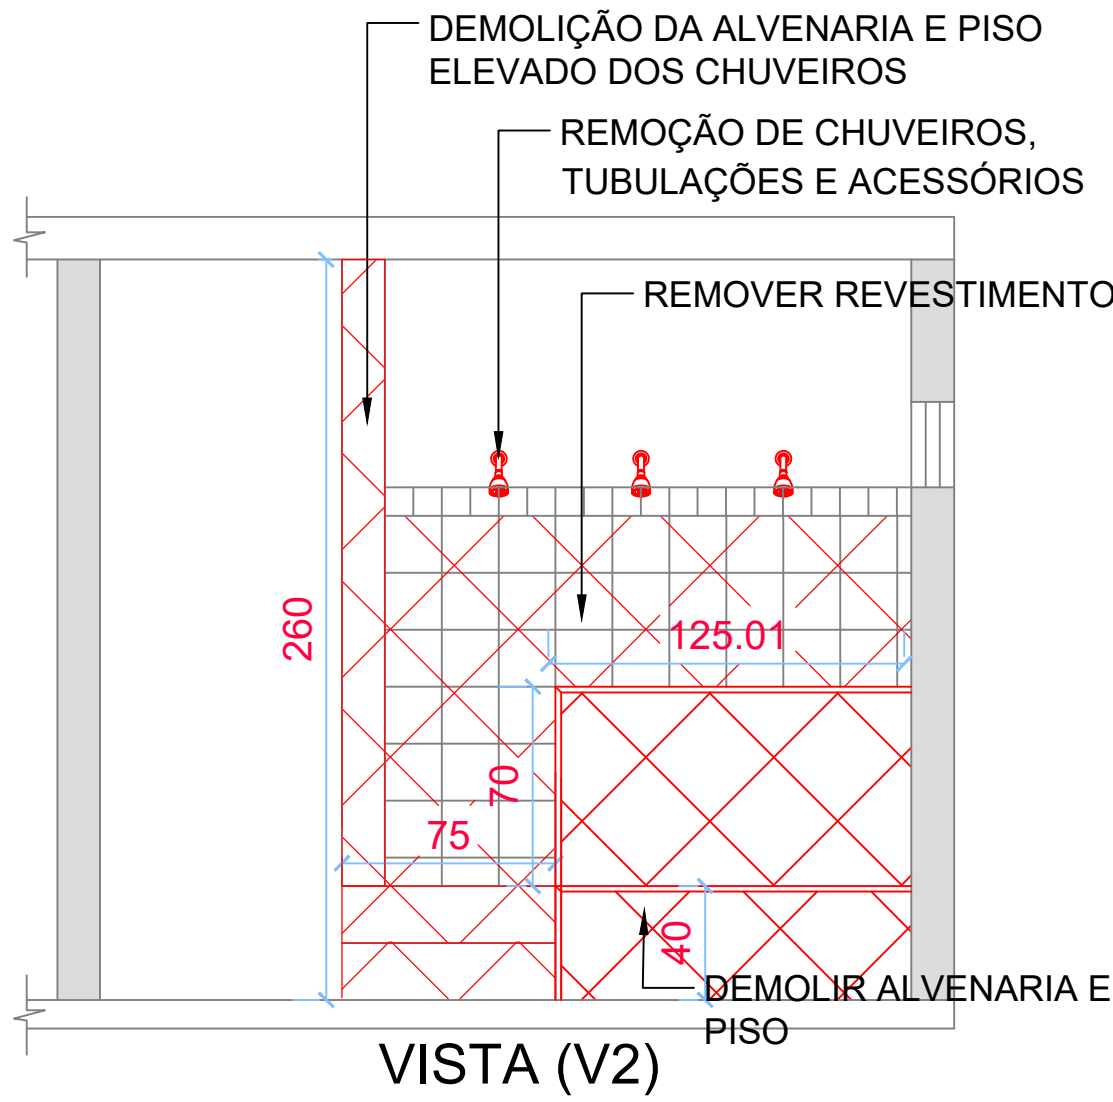

CROQUI ESQUEMÁTICO

ESCALA : 1:500

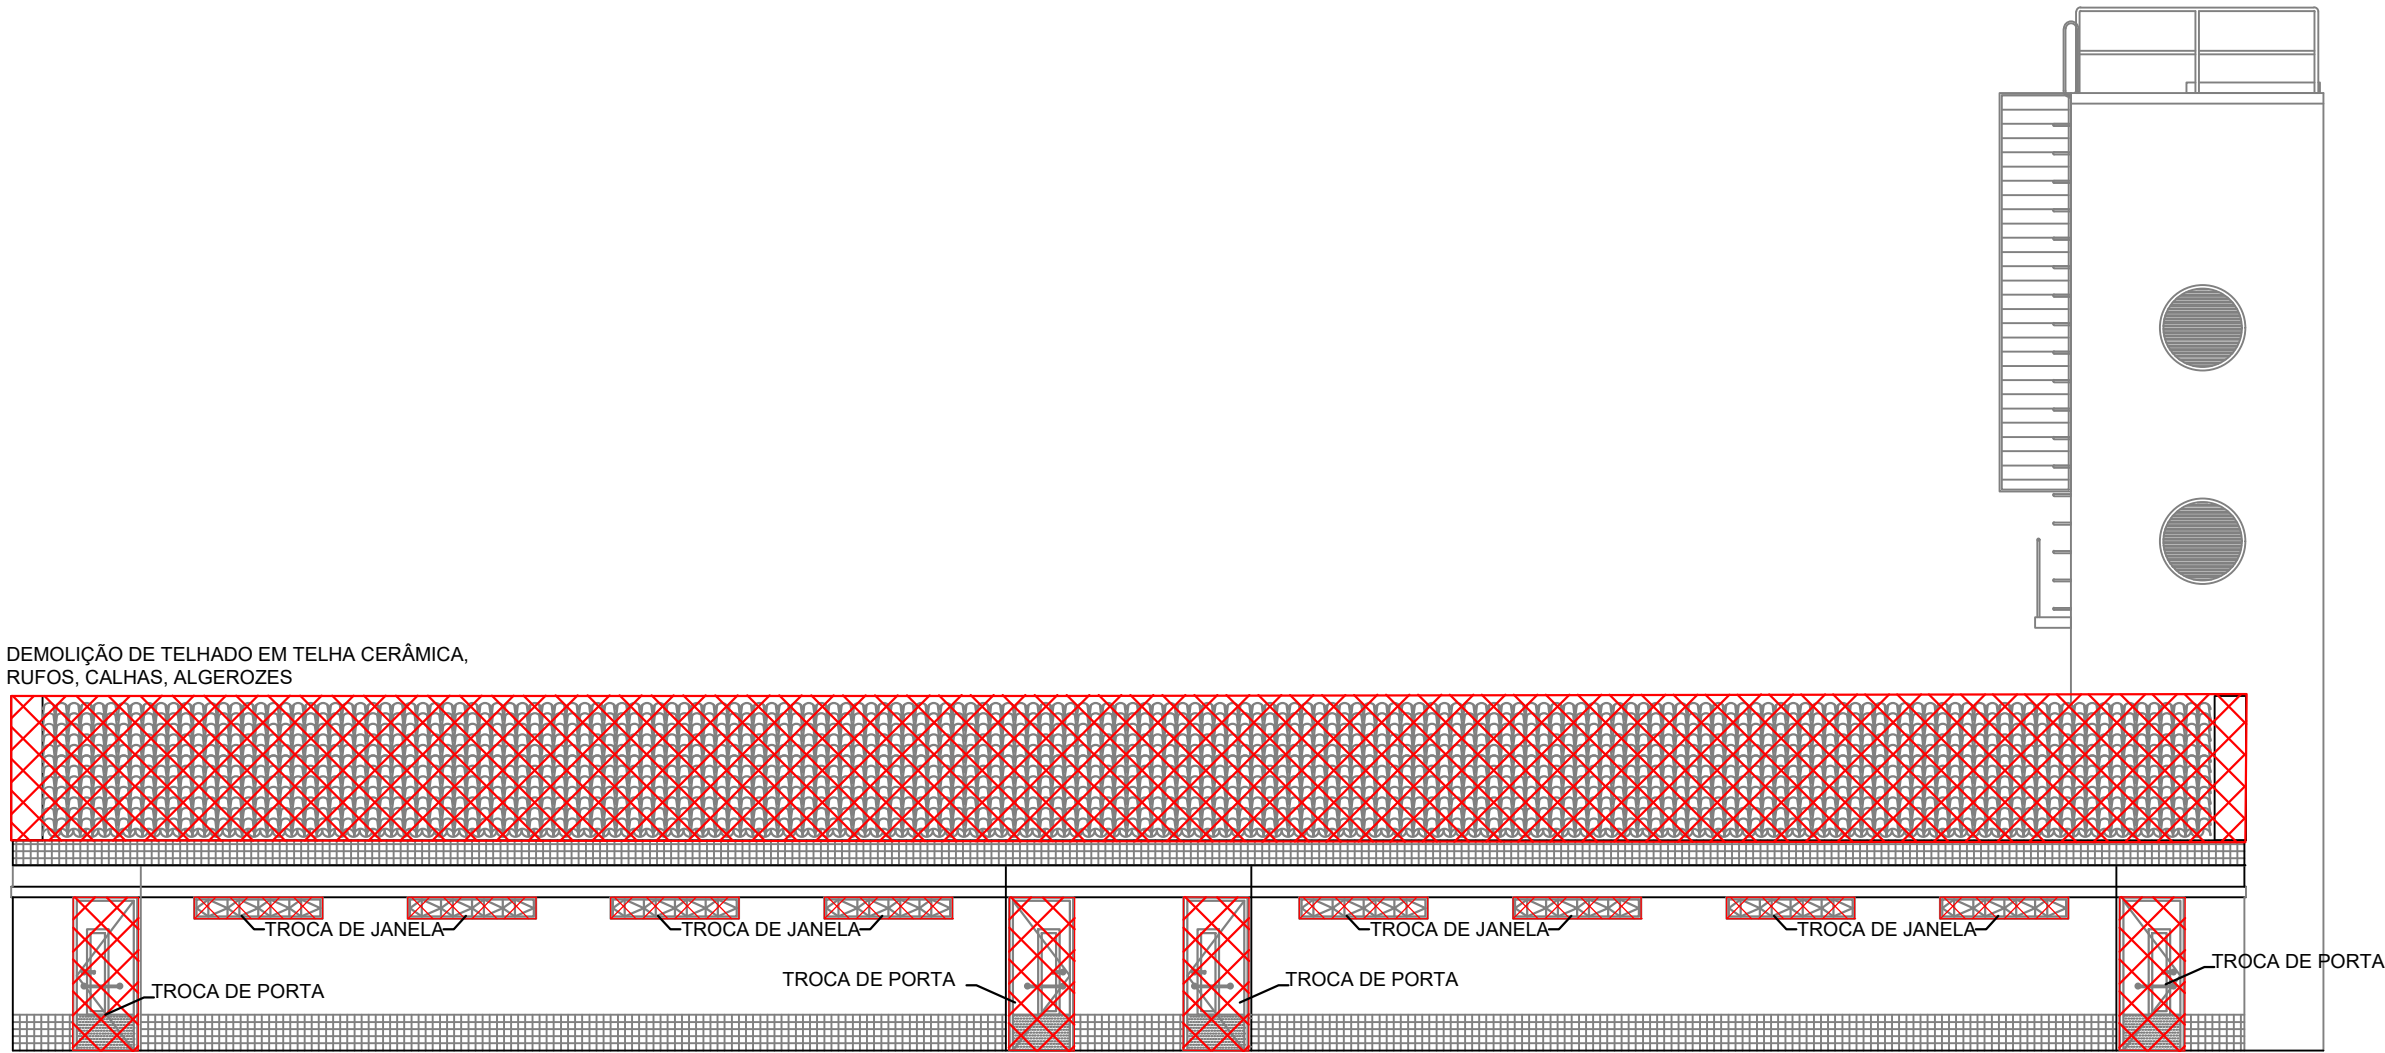

VISTA - BLOCO B

ESCALA 1:100

 PREFEITURA MUNICIPAL DE SERRANÓPOLIS DO IGUAÇU <i>Terra do Arrancadão de Jericos</i>			
DEPARTAMENTO DE ENGENHARIA - SECRETARIA MUNICIPAL DE OBRA, VIAÇÃO E SERVIÇOS URBANOS			
Obra		Desenho	
PROJETO DE REFORMA CMEI		Escala	
ÁREA CENTRAL - SERRANÓPOLIS DO IGUAÇU - PR		INDICADAS	
Proprietário		Prancha	
PREFEITURA MUNICIPAL SERRANÓPOLIS DO IGUAÇU		02/05	
Resp. técnico		desenho nº	
DAYANE S. DA ROCHA ENG. CIVIL CREA 199.738/D		arquivo	
referência		PRJ24020	
PROJETO DE REFORMA BLOCO B			