



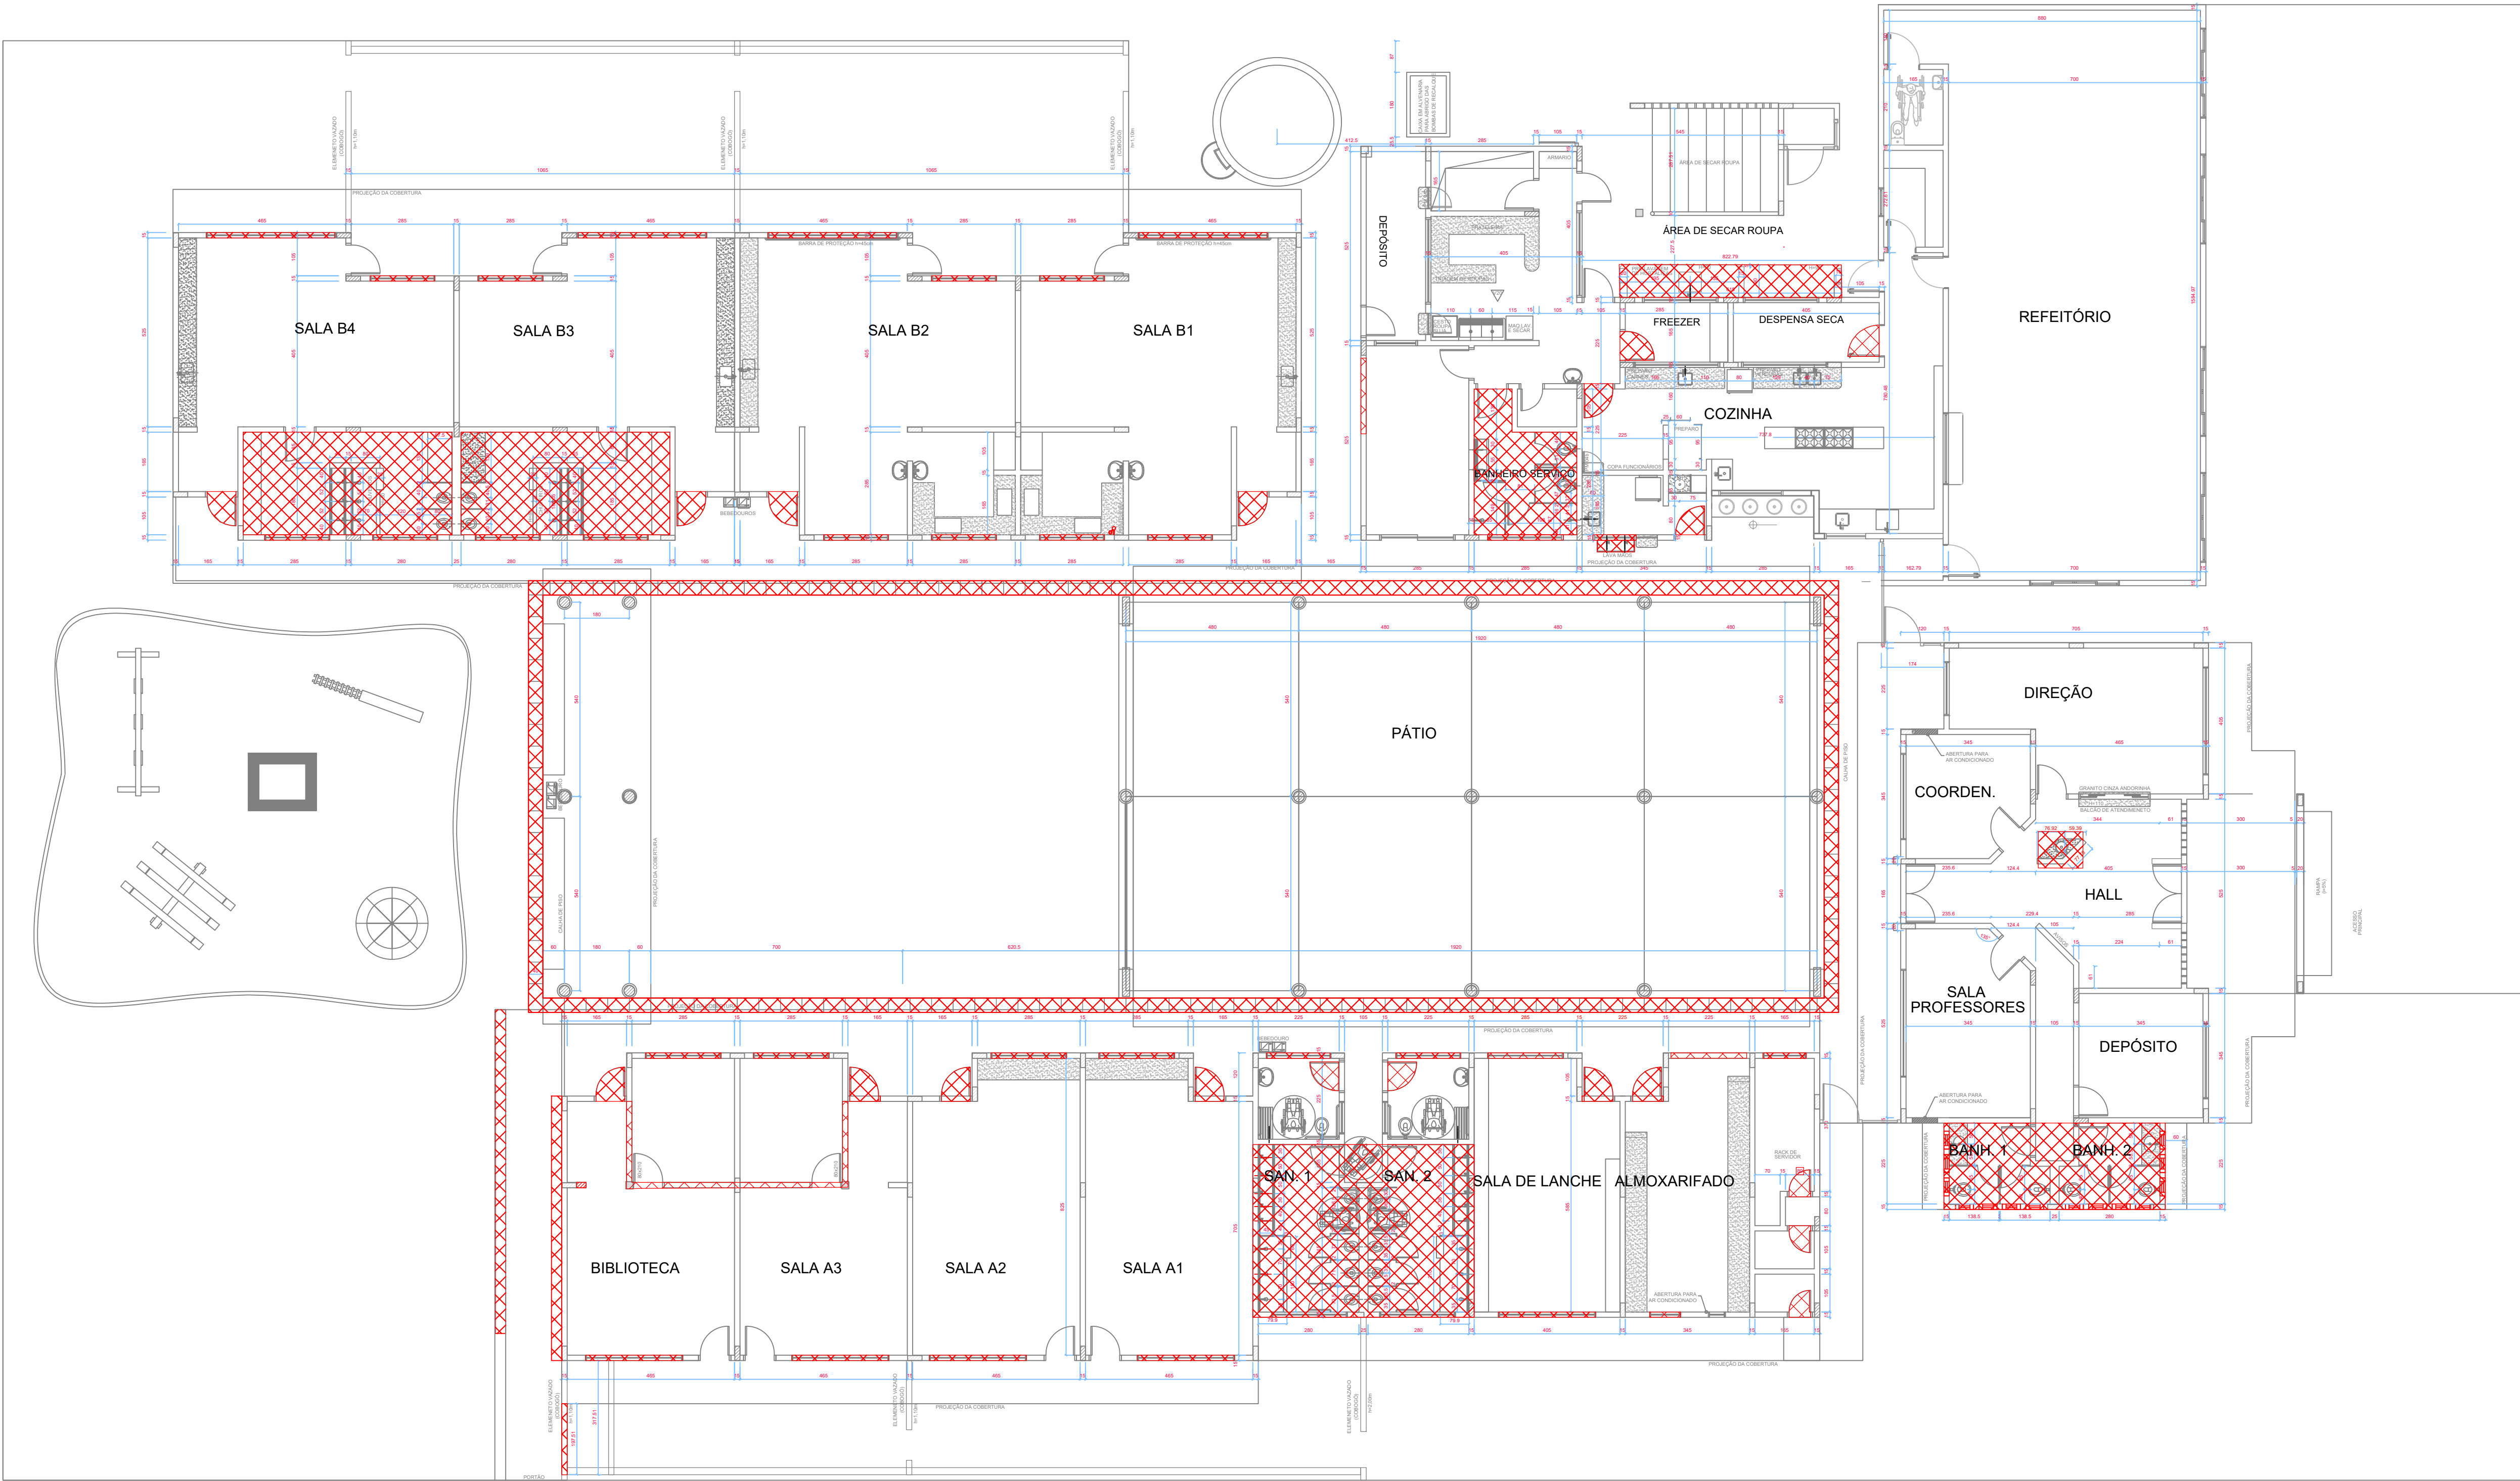

PLANTA BAIXA GERAL - DEMOLIÇÕES
ESCALA 1:100

LEGENDA: ÁREAS A DEMOLIR

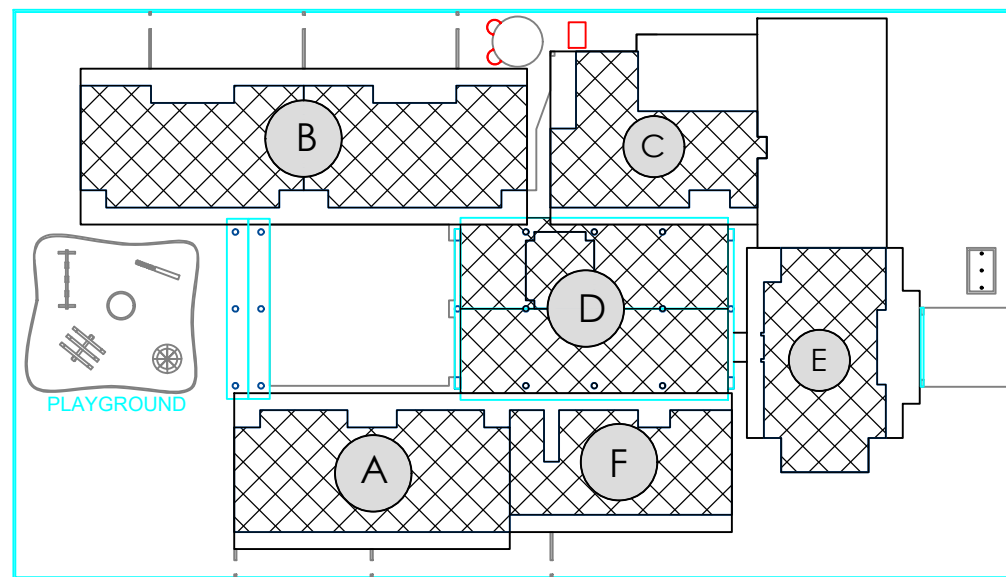

CROQUI ESQUEMÁTICO
ESCALA : 1:500

RECOMENDAÇÕES GERAIS

- Remover telhas cerâmicas, remover calhas de concreto, pingadeiras, rufos, encabeçamentos de concreto e demais elementos referentes ao telhamento cerâmico existente
- Remover trama correspondente à telha cerâmica (ripas, caibros) correspondente àquela que não será utilizada para suporte das telhas metálicas
- Manter estrutura de madeira (ponteletes, treliças, terças) que podem servir de base para as telhas metálicas; remover apenas as madeiras que eventualmente estejam danificadas e impossibilite seu reaproveitamento
- Todas as alvenarias devem ser protegidas por pingadeiras/rufos/algeroz metálicos
- Conferir medidas no local
- Eventuais inconformidades ou modificações devem ser consultadas junto à Fiscalização ANTES da execução na obra
- TODOS os ambientes do Cmei deverão ser inspecionados a fim de localizar pontos de infiltração, vazamentos hidráulicos, entre outras avarias, a fim de corrigi-las
- TODOS os ambientes deverão ter as luminárias antigas substituídas por luminárias LED, conforme memorial descritivo
- A instalação elétrica deverá ser revisada, e caso necessário, deverá ser substituída integralmente por nova instalação, sob avaliação da fiscalização do setor de obras
- TODA a edificação deve receber pintura nova interna e externa, de PAREDES e TETO
- Substituir portas e janelas conforme projeto



**PREFEITURA MUNICIPAL DE
SERRANÓPOLIS DO IGUAÇU**
Terra do Arrancadão de Jericos

DEPARTAMENTO DE ENGENHARIA - SECRETARIA MUNICIPAL DE OBRA, VIAÇÃO E SERVIÇOS URBANOS

Obra		Desenho
PROJETO DE REFORMA CMEI ÁREA CENTRAL - SERRANÓPOLIS DO IGUAÇU - PR		INDICADAS
Proprietário	Resp. Técnico	
PREFEITURA MUNICIPAL SERRANÓPOLIS DO IGUAÇU	DAYANE S. DA ROCHA ENG. CIVIL CREA 199.738/D	Prancha
		01/05
referência		desenho nº
PROJETO DE REFORMA PLANTA BAIXA - DEMOLIÇÕES		arquivo
		PRJ24020