


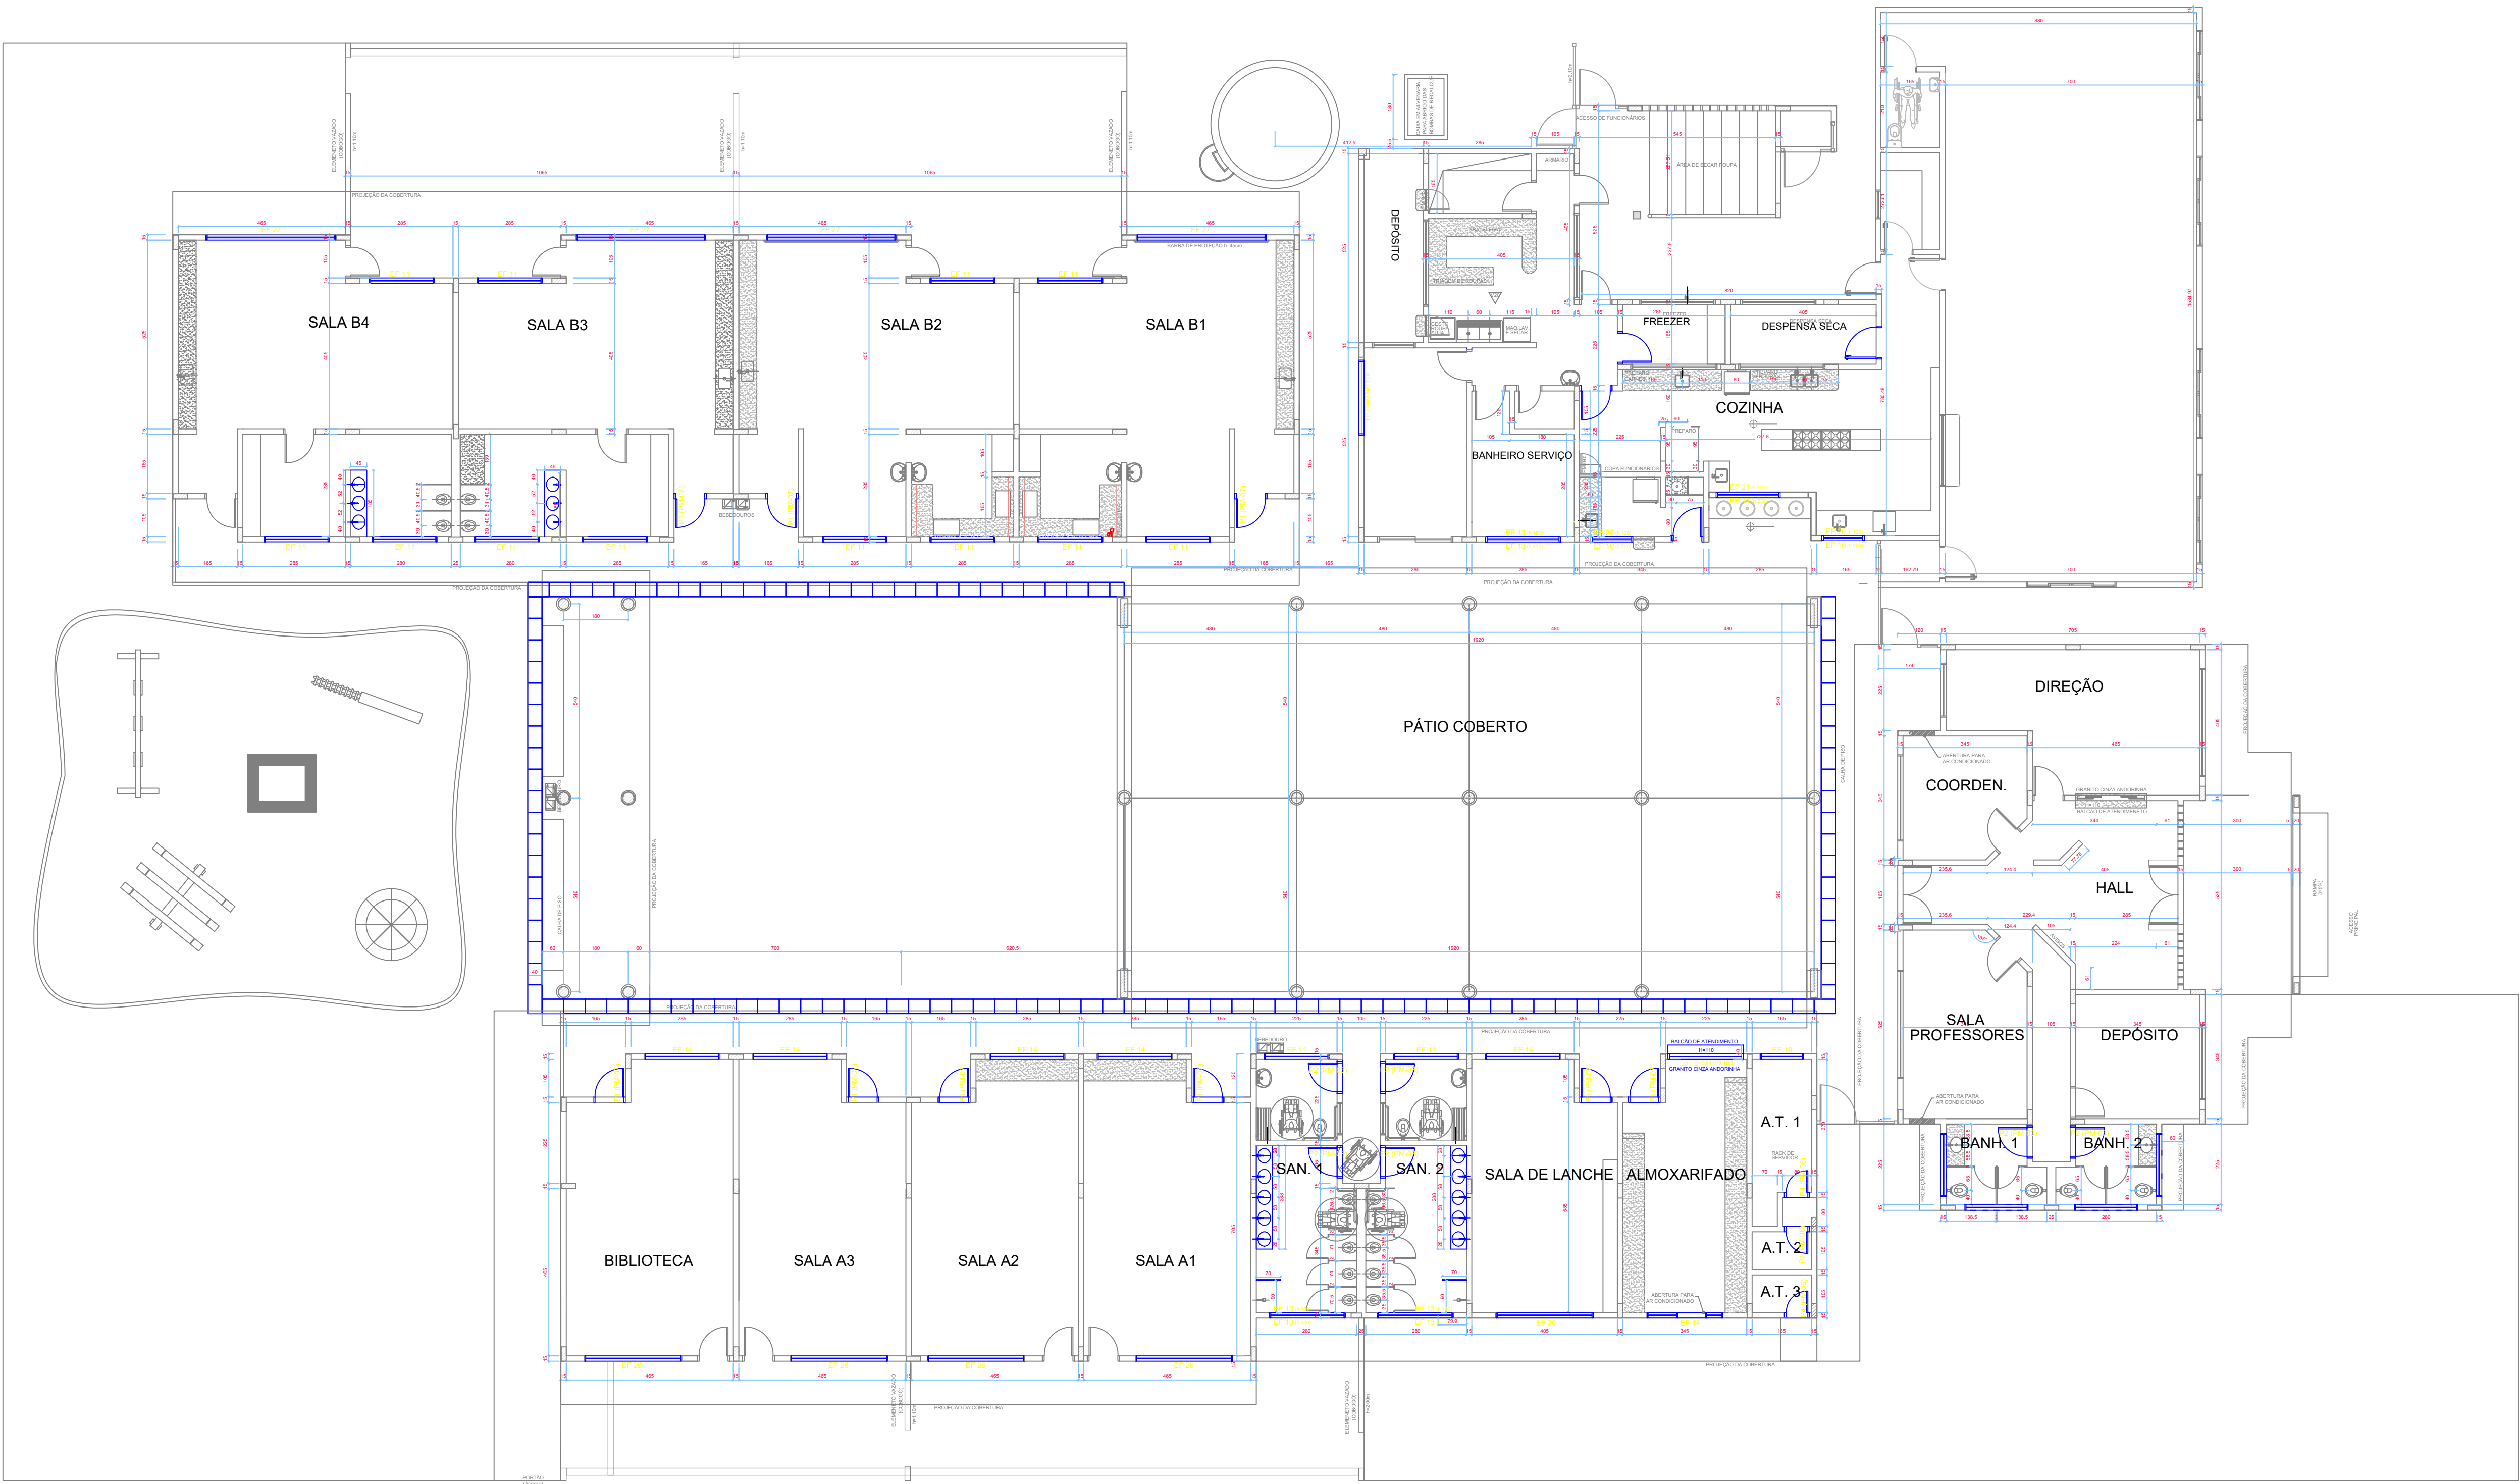


PLANTA BAIXA - ARQUITETÔNICO FINAL
ESCALA 1:100

LEGENDA:

TELHA COR AZUL

TELHA COR AMARELA

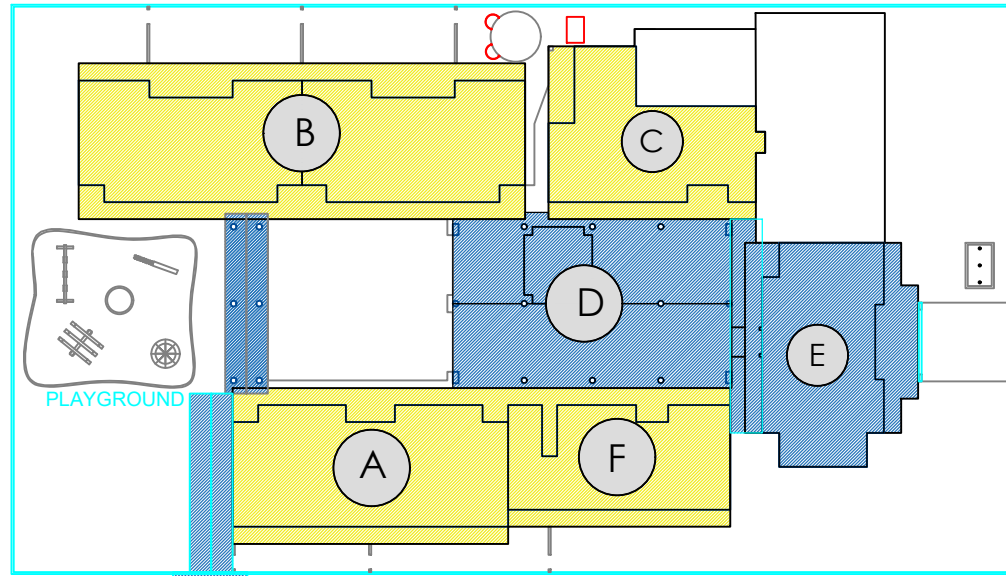

CROQUI ESQUEMÁTICO
ESCALA : 1:500

- BLOCO A: BIBLIOTECA, SALAS DE AULA A1, A2, A3
- BLOCO B: SALAS DE AULA B1, B2, B3, B4
- BLOCO C: COZINHA E ÁREAS DE SERVIÇO
- BLOCO D: PÁTIO COBERTO
- BLOCO E: COORD., SECRETARIA, BANH.1-2
- BLOCO F: SALA DE LANCHE, ALMOXARIFADO, ÁREA TÉCNICA

QUADRO DE ÁREAS				
		Q.	AREA ÚTIL	AREA CONST.
			PARC.	TOTAL
PEDAG I	SALAS B1-B2	2	57.20	114.40
	SALAS B3-B4	2	57.20	114.40
PEDAG II	SALAS A2-A1	2	36.20	72.40
	BIBLIOT. / SALA A3	2	36.20	72.40
	ADMINISTRAÇÃO	1		125.26
	SERVIÇO	1		146.60
	MULTIUSO	1		98.83
	PATIO COBERTO	1		230.77
	CAIXA D'ÁGUA	1		7.79
	PASSARELA	1		21.32
ÁREA TOTAL			1004,17	1.211,05



PREFEITURA MUNICIPAL DE

SERRANÓPOLIS DO IGUAÇU

Terra do Arrancadão de Jericos

DEPARTAMENTO DE ENGENHARIA - SECRETARIA MUNICIPAL DE OBRA, VIAÇÃO E SERVIÇOS URBANOS

Obra

PROJETO DE REFORMA CMEI

ÁREA CENTRAL - SERRANÓPOLIS DO IGUAÇU - PR

Proprietário

PREFEITURA MUNICIPAL SERRANÓPOLIS DO IGUAÇU

Resp. técnico

DAYANE S. DA ROCHA ENG. CIVIL CREA 199.738/D

Desenho

Escala

INDICADAS

Prancha

01/04

desenho nº

arquivo

PRJ24020