



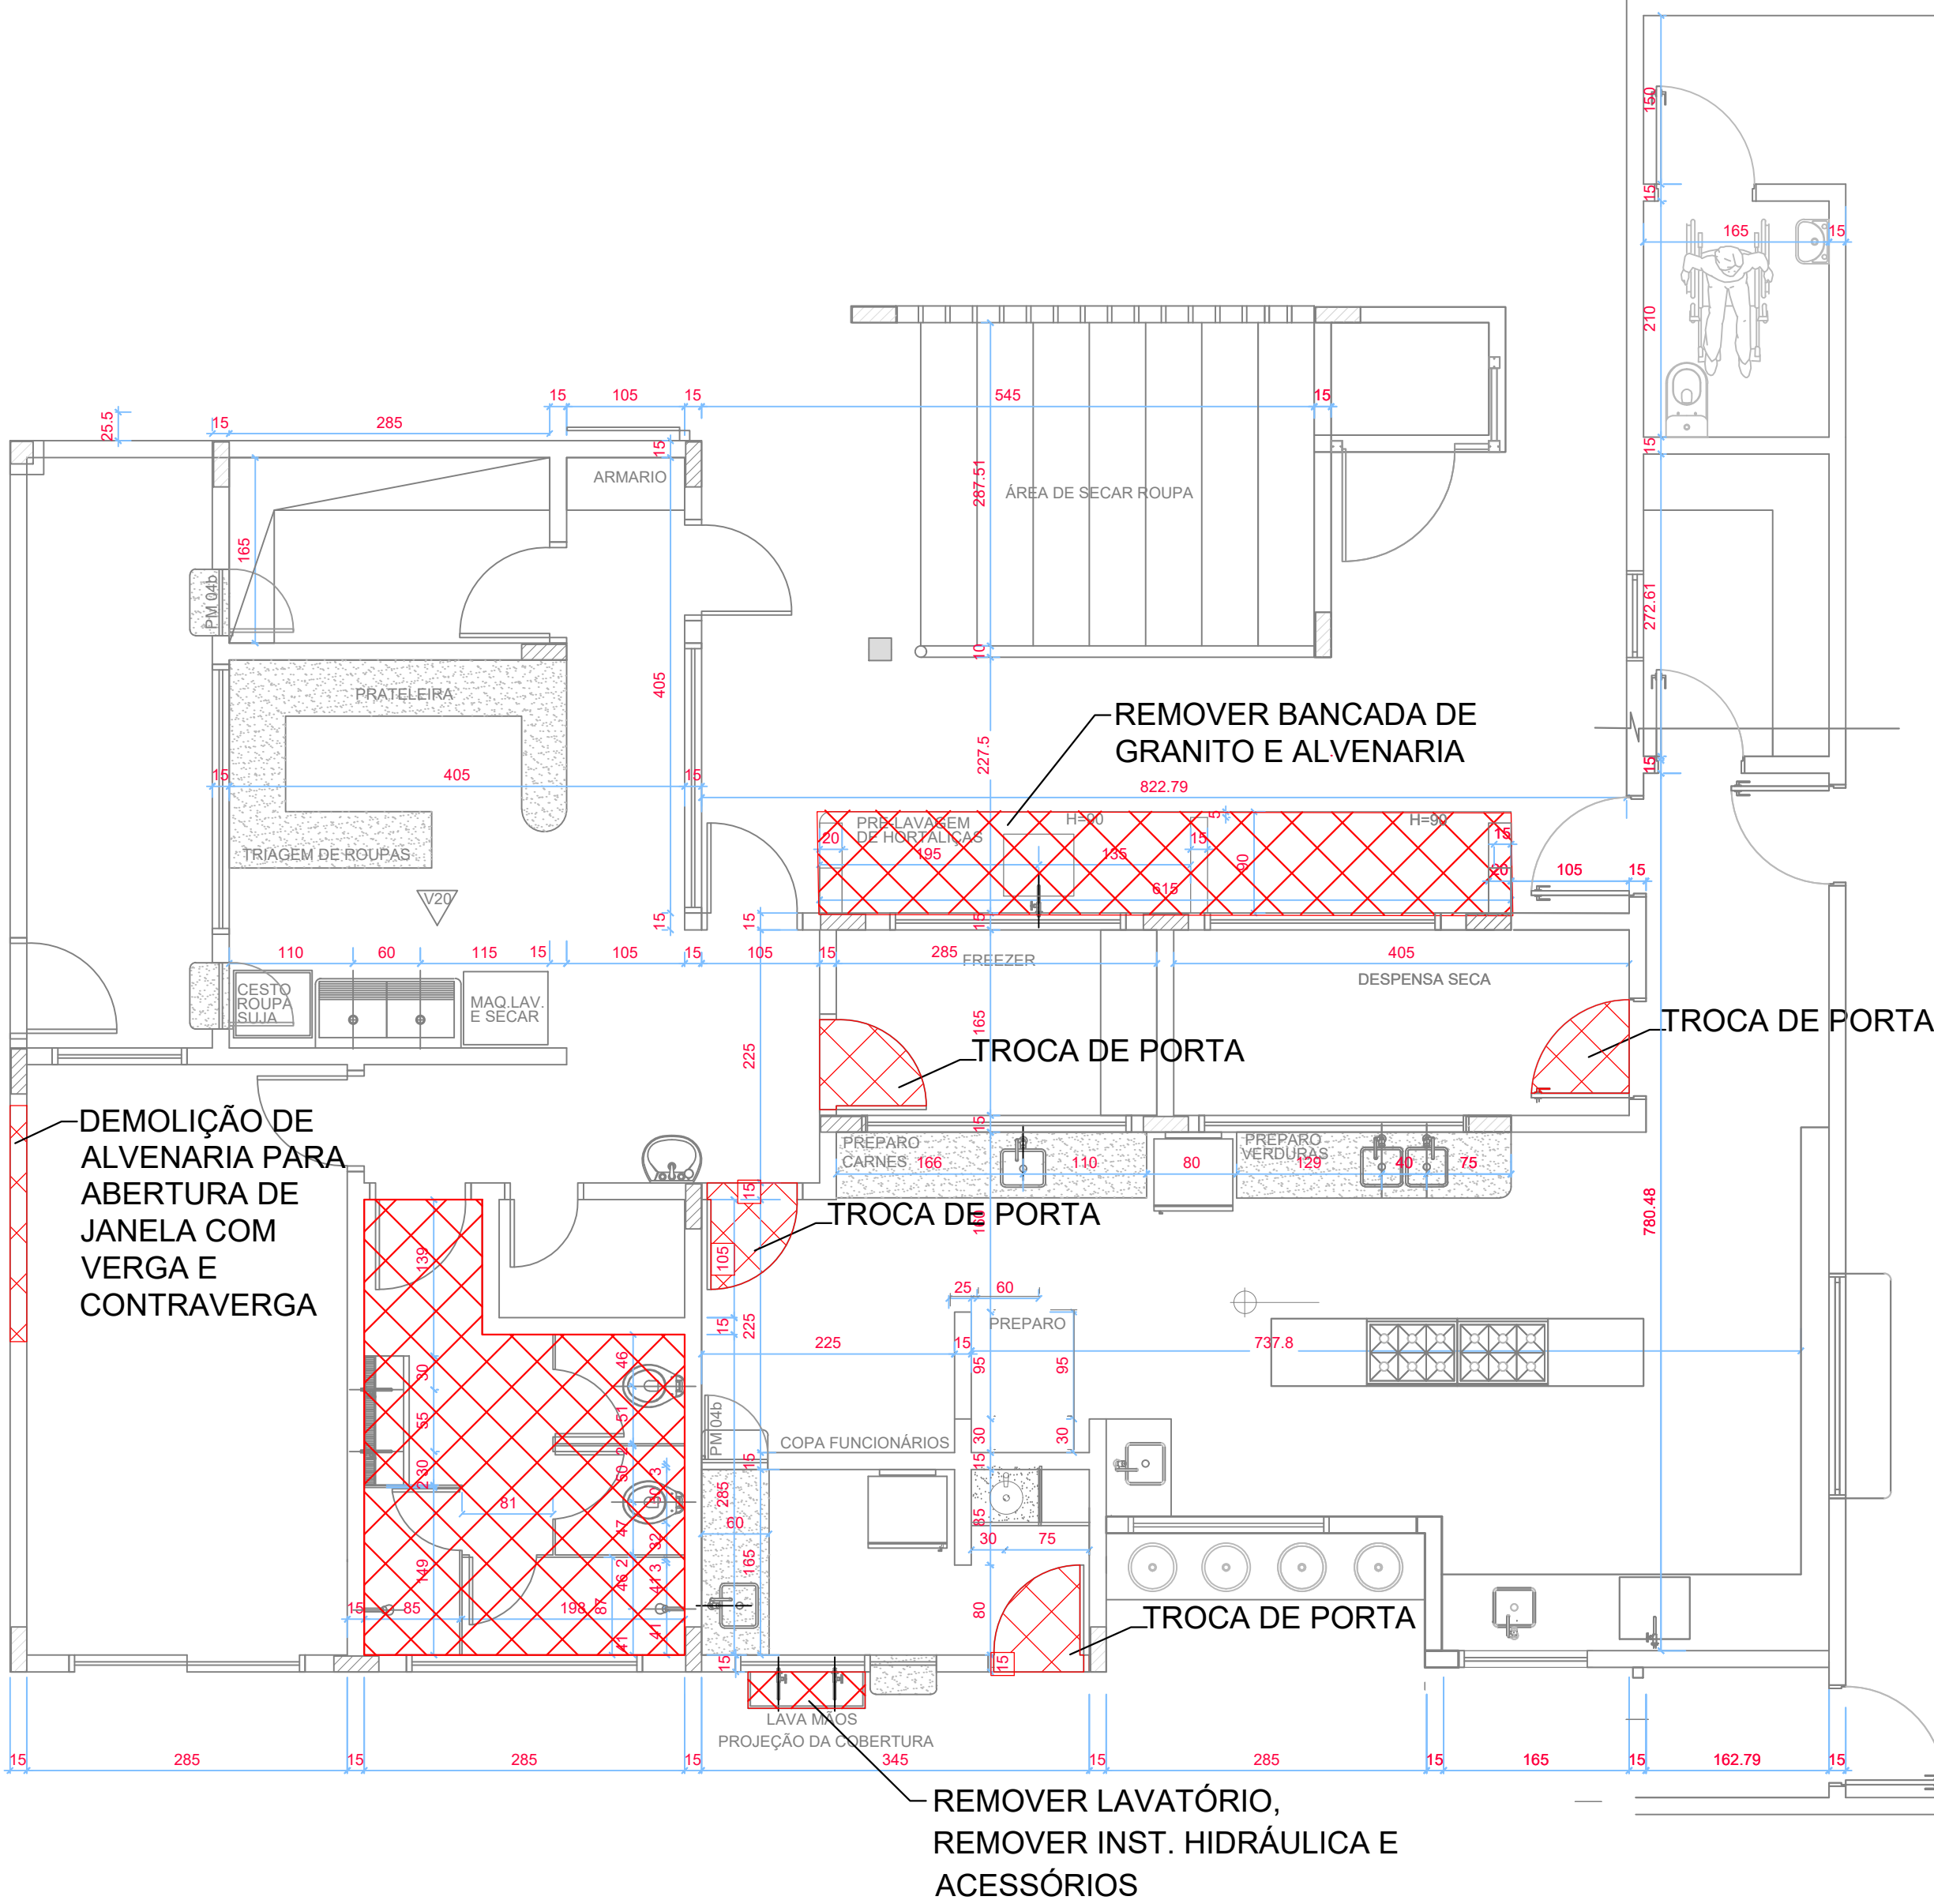

PLANTA BAIXA BLOCO C


ESCALA 1:50

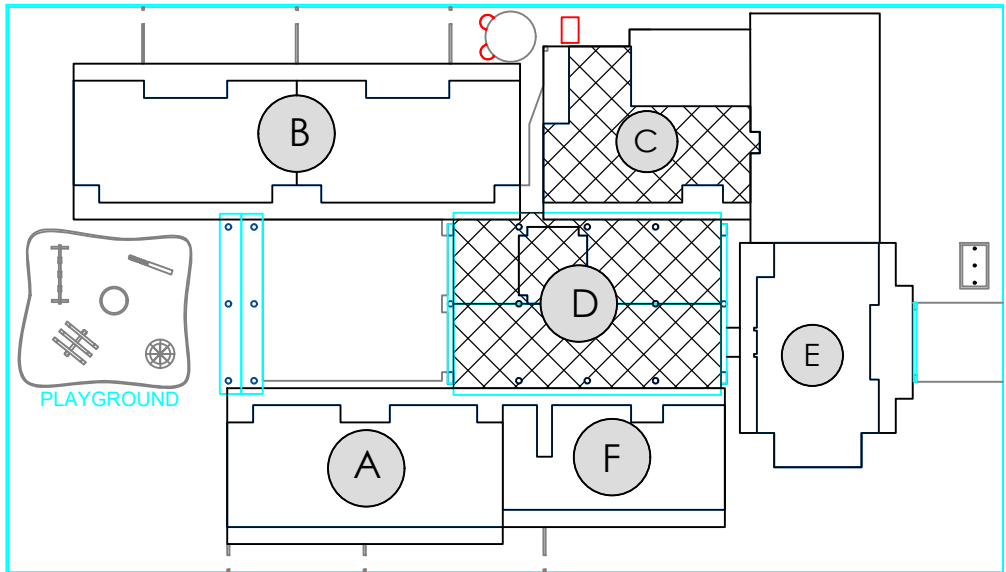

CROQUI ESQUEMÁTICO

ESCALA : 1:500


DEMOLIÇÃO DE REVESTIMENTO CERÂMICO
REMOÇÃO DE LAVATÓRIO EM GRANITO,
REMOÇÃO DE ACESSÓRIOS E ESPELHOS,
REMOÇÃO DE TUBULAÇÕES DE ESGOTO, ÁGUA FRIA
REMOÇÃO DAS VALVULAS DE DESCARGA E TODA INSTALAÇÃO
HIDRÁULICA

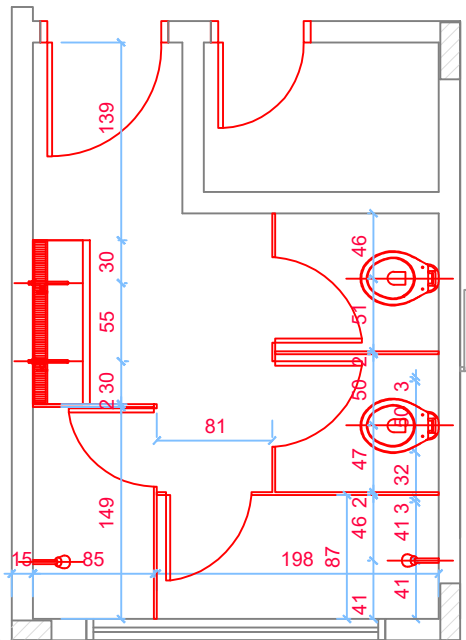

PLANTA BAIXA - BANHEIRO BLOCO C

ESCALA 1:50


DEMOLIÇÃO DE TELHADO EM TELHA CERÂMICA,
RUFOS, CALHAS, ALGEROZES

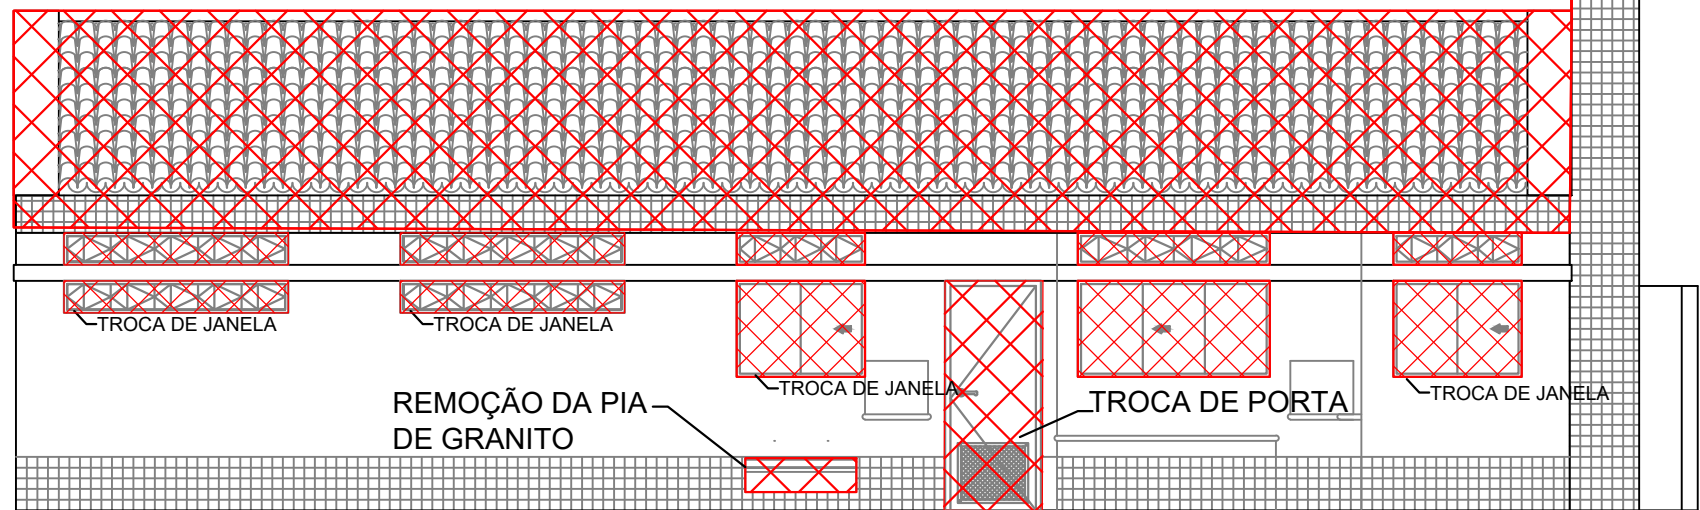

VISTA - BLOCO C


ESCALA 1:75

SUBSTITUIÇÃO DE CALHA DE CONCRETO POR
CALHA METÁLICA COM GRELHA

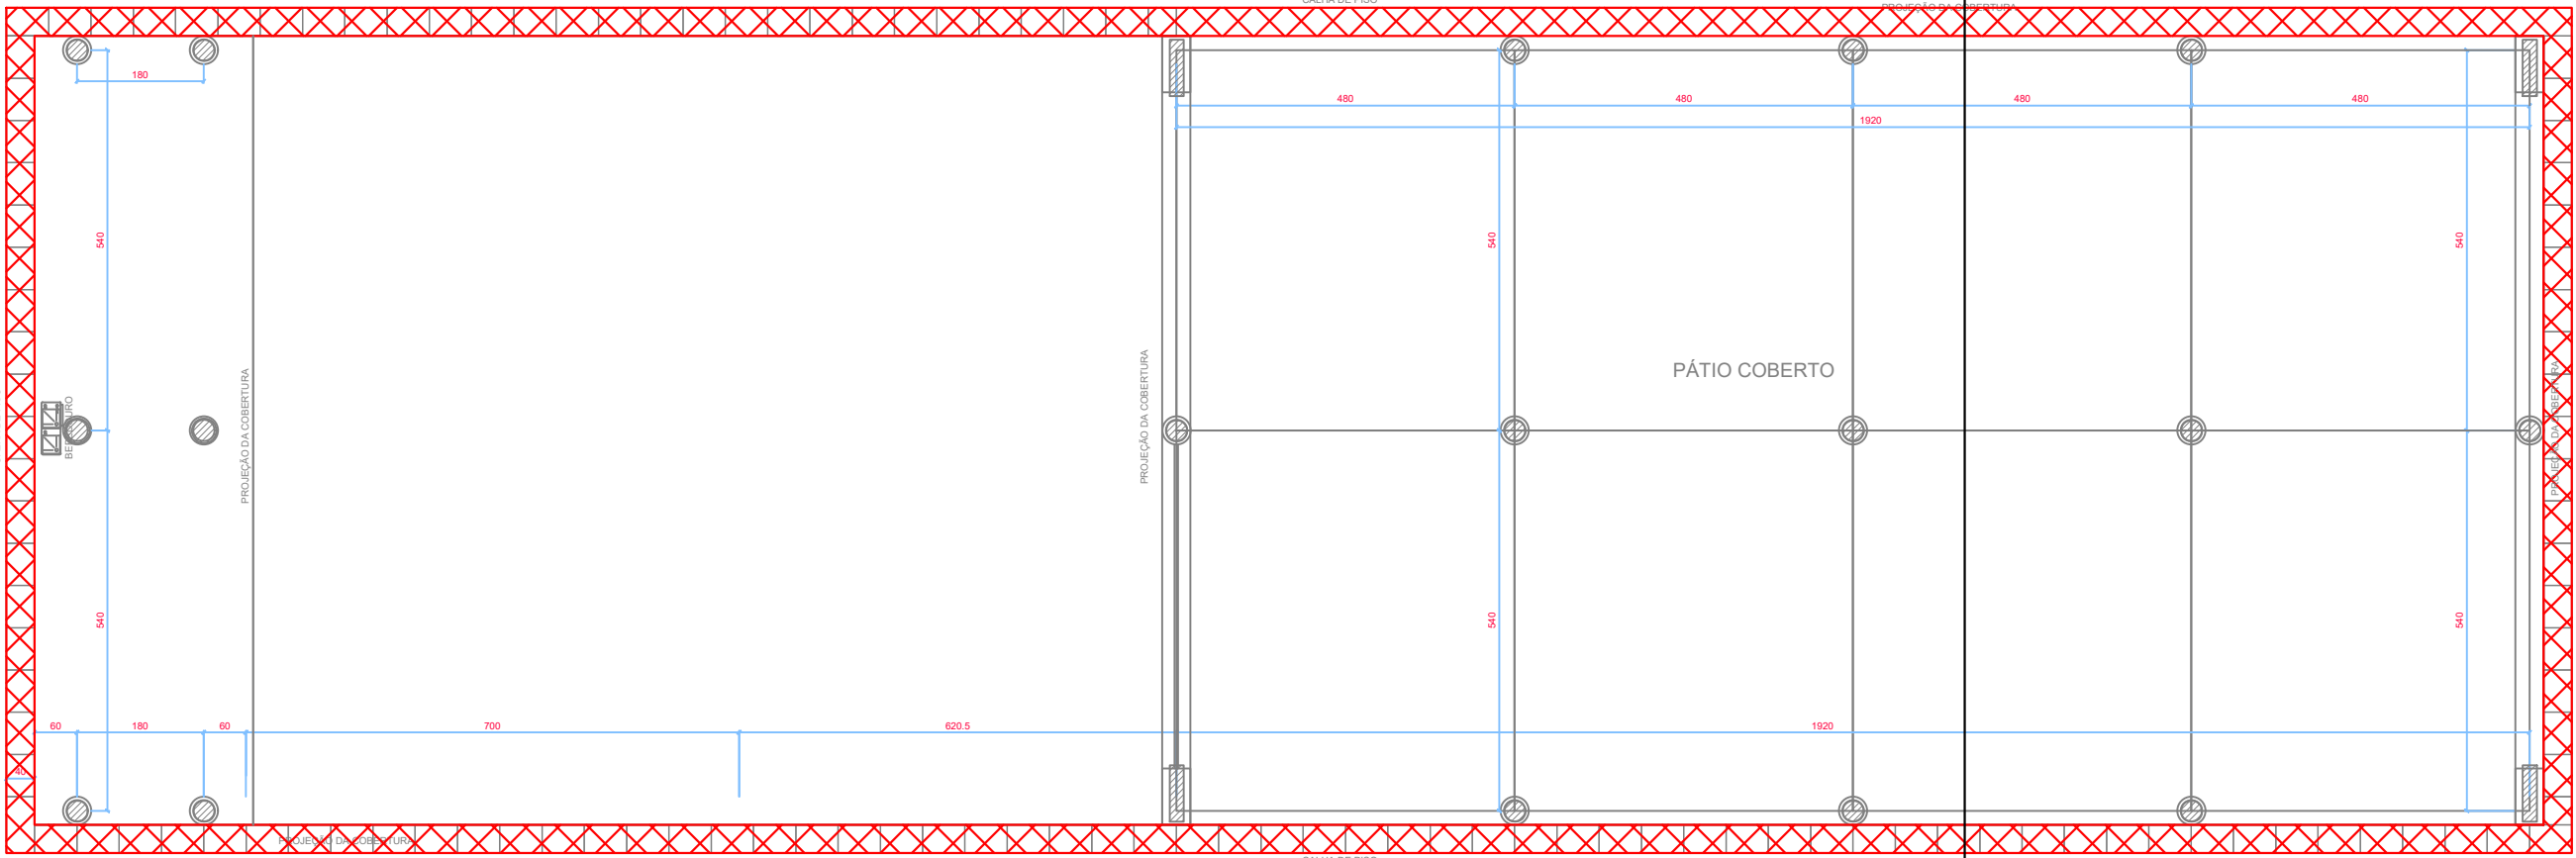

PLANTA BAIXA BLOCO D


ESCALA 1:50

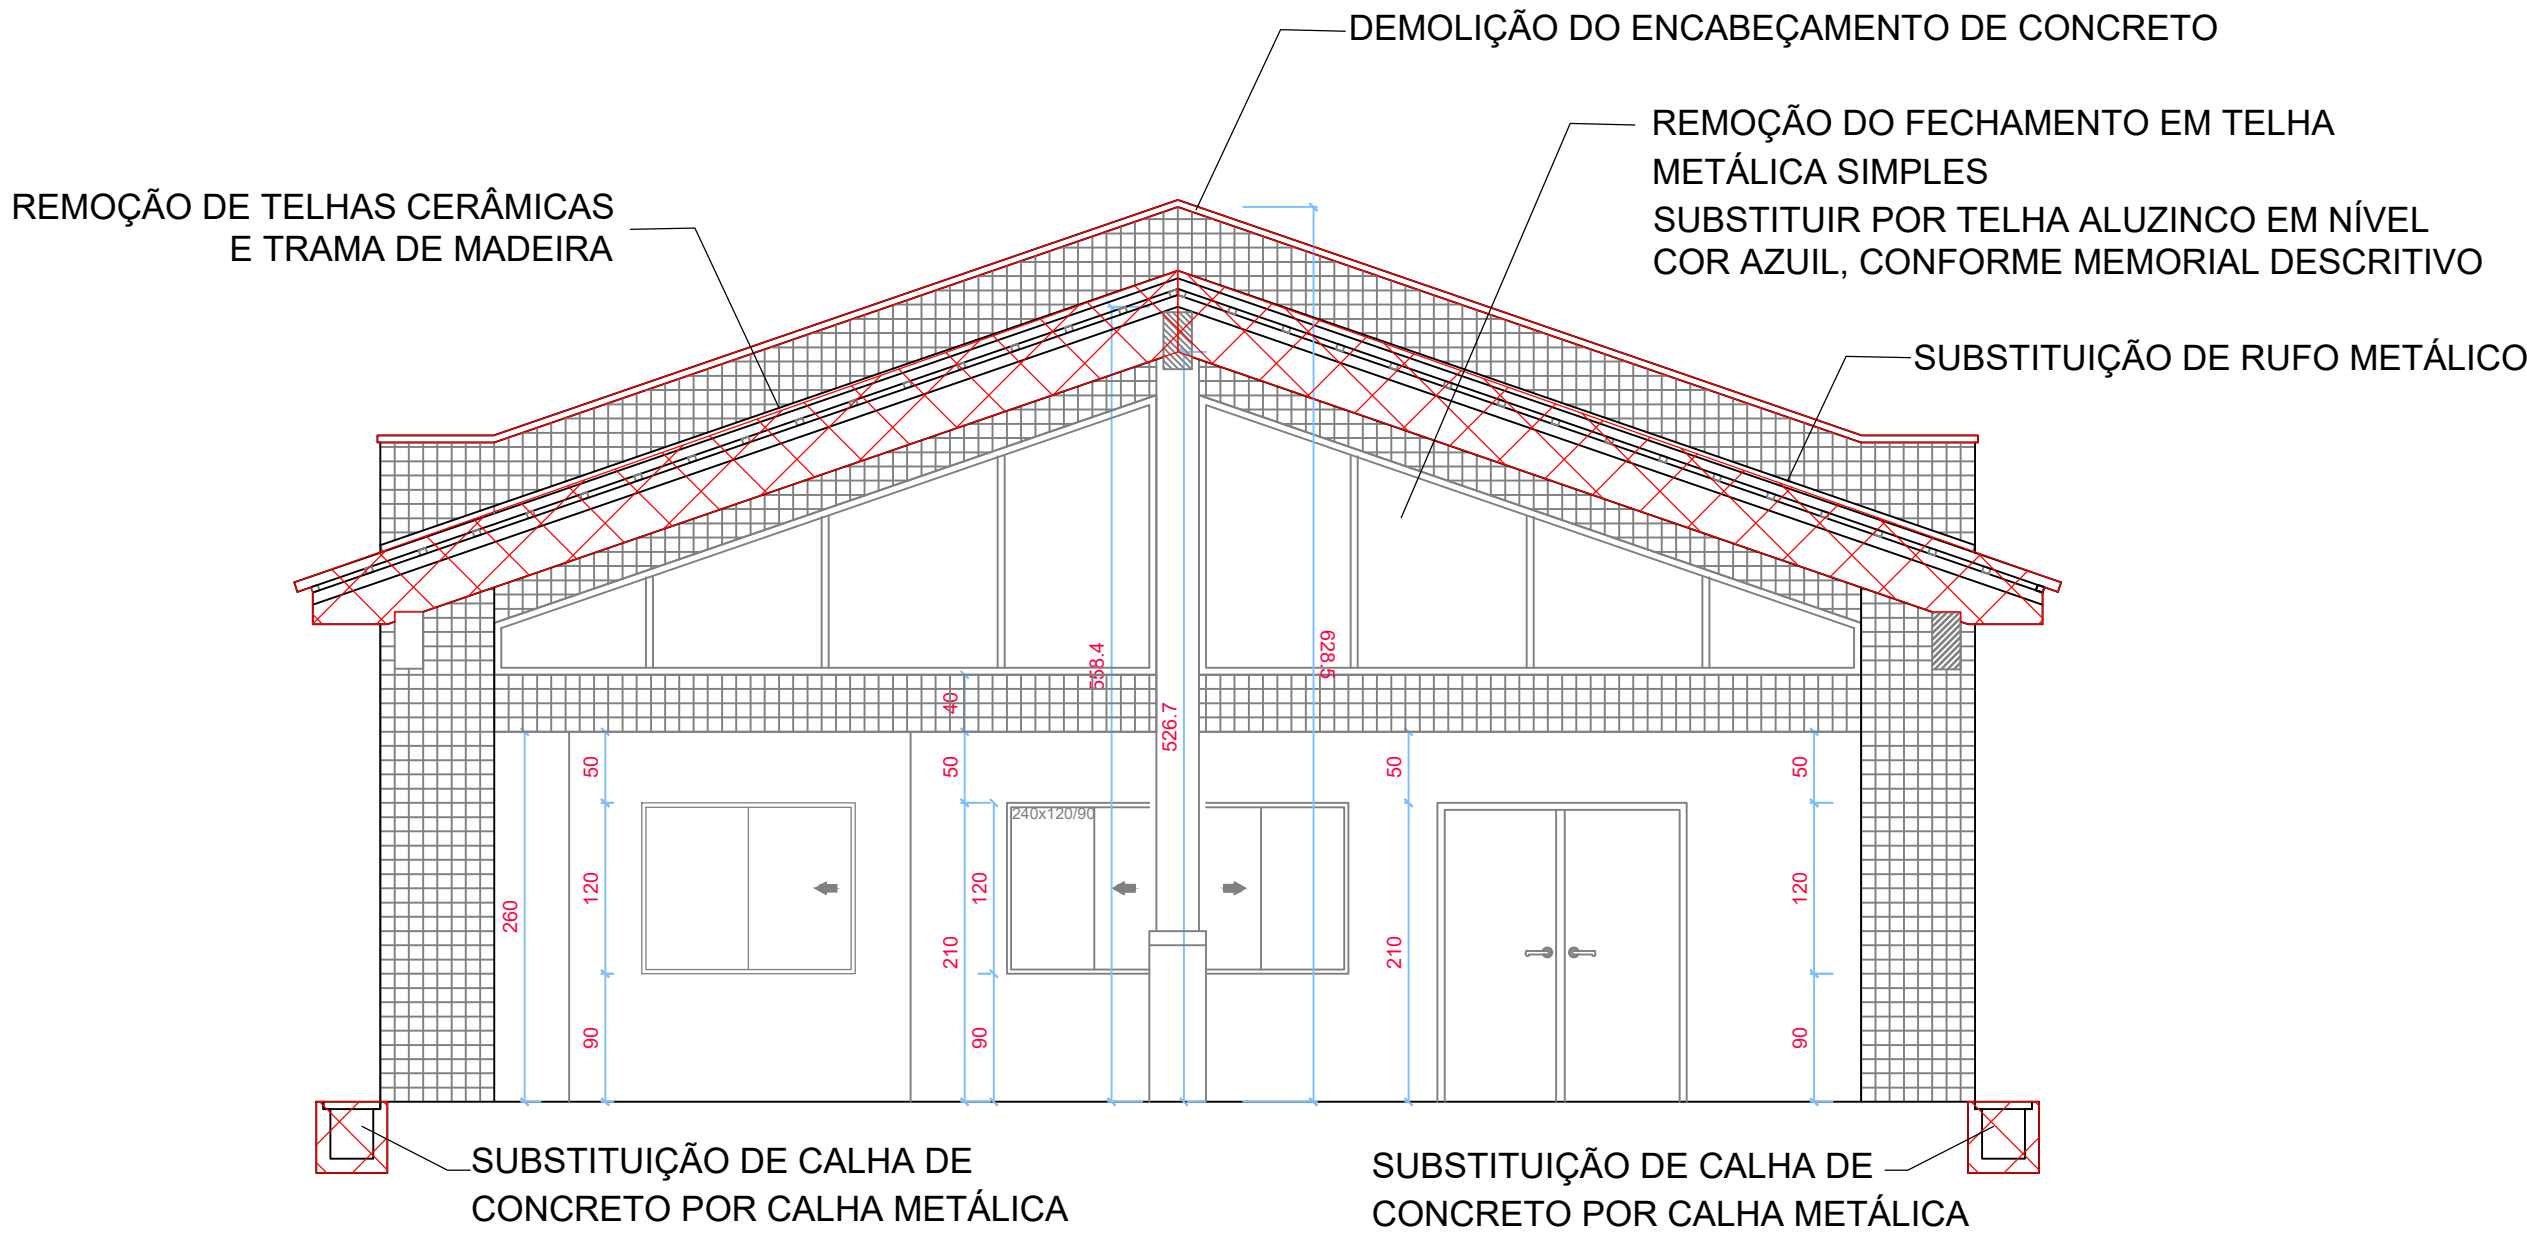

CORTE DD

ESCALA 1:100

LEGENDA: ÁREAS A DEMOLIR

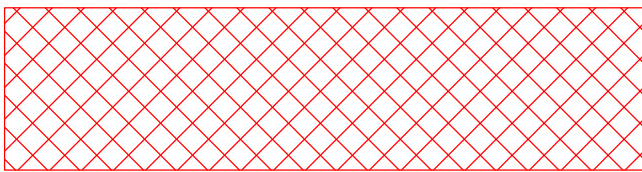

**PREFEITURA MUNICIPAL DE
SERRANÓPOLIS DO IGUAÇU**
Terra do Arrancadão de Jericos

DEPARTAMENTO DE ENGENHARIA - SECRETARIA MUNICIPAL DE OBRA, VIAÇÃO E SERVIÇOS URBANOS

Obra		Desenho
PROJETO DE REFORMA CMEI ÁREA CENTRAL - SERRANÓPOLIS DO IGUAÇU - PR		Escala
		INDICADAS
Proprietário	Resp. técnico	Prancha
PREFEITURA MUNICIPAL SERRANÓPOLIS DO IGUAÇU	DAYANE S. DA ROCHA ENG. CIVIL CREA 199.738/D	03/05
referência		desenho nº
PROJETO DE REFORMA BLOCO C, D		arquivo
		PRJ24020