
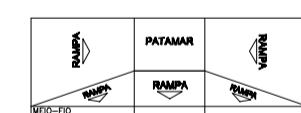
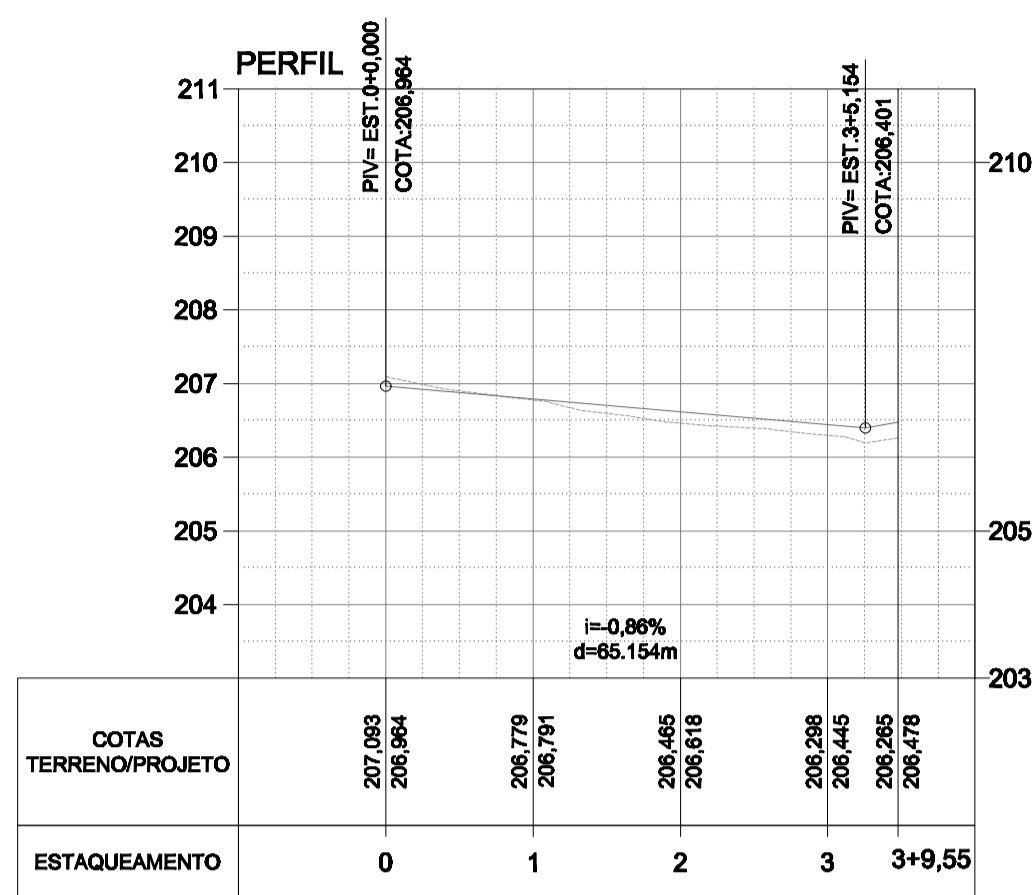


VER DETALHES DA PAVIMENTAÇÃO PRACHA "01/01"

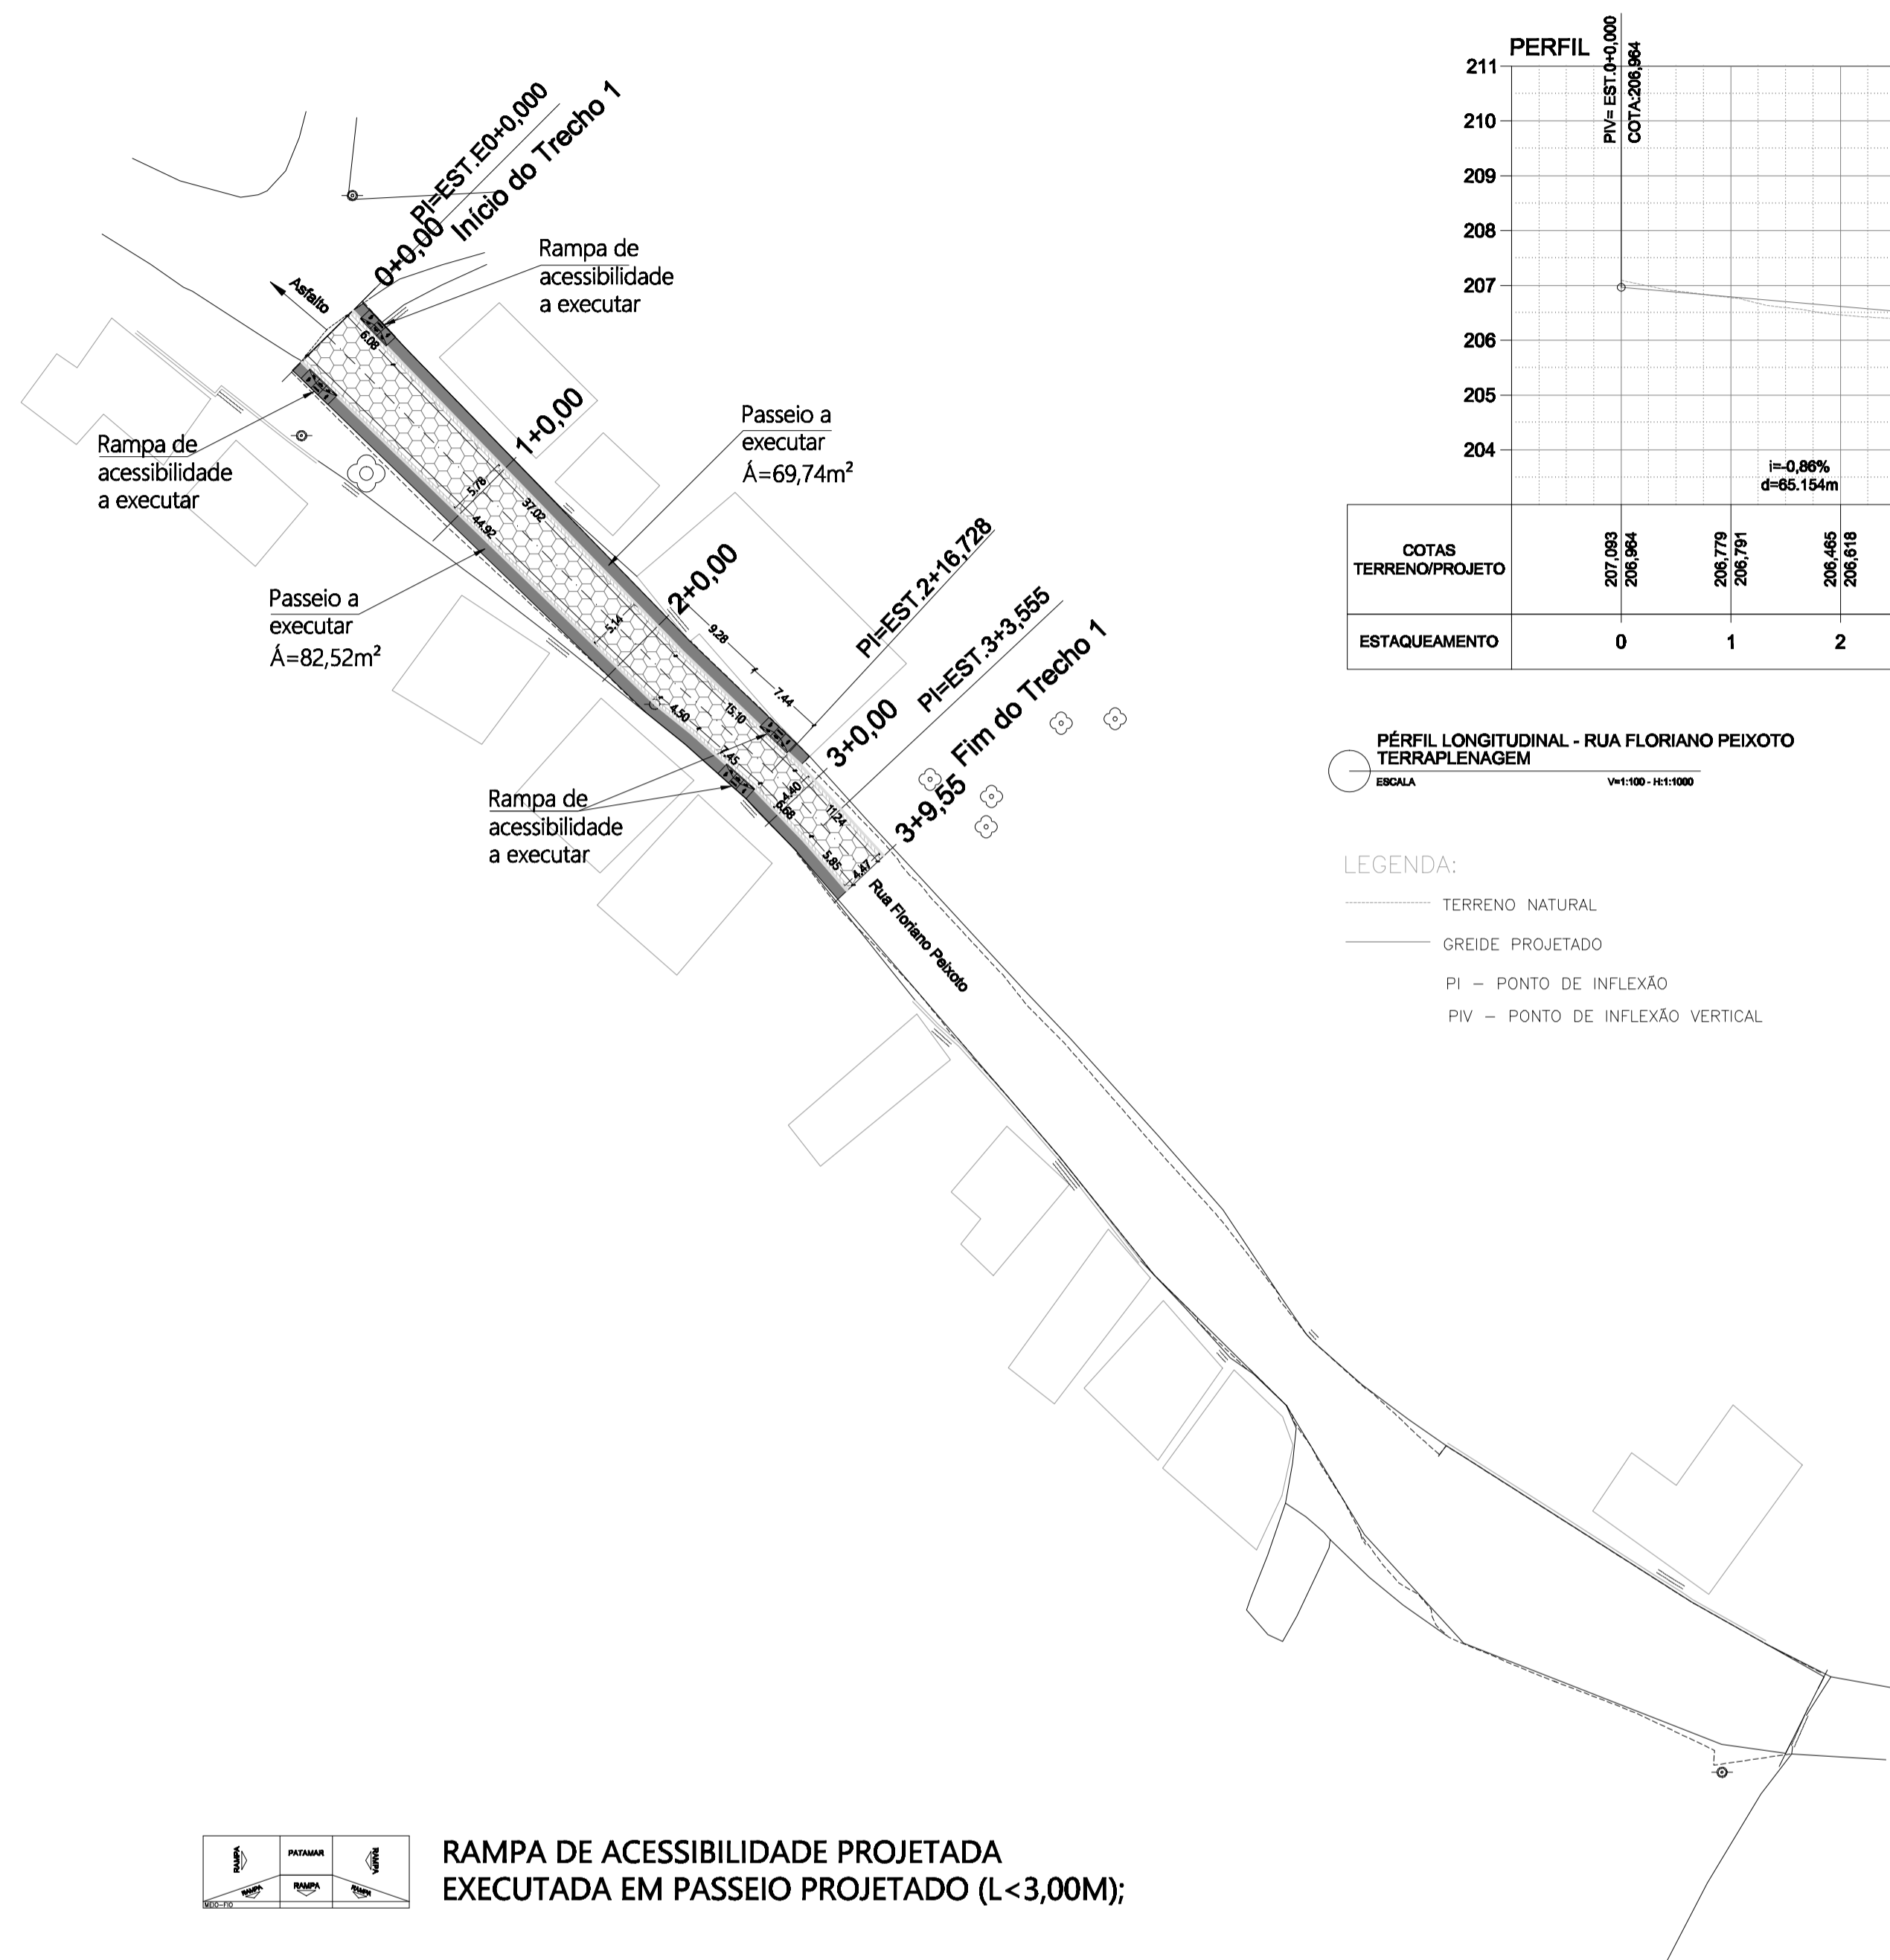

RAMPA DE ACESSIBILIDADE PROJETADA EXECUTADA EM PASSEIO PROJETADO (L<3,00M);

1

PLANTA BAIXA - CALÇAMENTO PROJETADO

ESCALA: 1:500

QUADRO DE ÁREAS DE PAVIMENTAÇÃO PROJETADA - MEMÓRIA DE CÁLCULO					
NOME DOS LOGRADOUROS	COORDENADAS		COMPR. (m)	ÁREAS	
	LATITUDE	LONGITUDE		CALÇAMENTO	REGULARIZAÇÃO
RUA FLORIANO PEIXOTO - TRECHO 1 (E00A TÉ E03+9,55)	19°06'11.05"S	42°16'02.70"O	69,55	324,88	532,65
OBSERVAÇÕES: Áreas obtidas com auxílio de AutoCad.			69,55	324,88	532,65

QUADRO DE CUBAGEM DA TERRAPLENAGEM							
Estaca	Área de Corte (m²)	Área de Aterro (m²)	Volume de Corte (m³)	Volume de Aterro (m³)	Vol. Cortes Acum. (m³)	Vol. Aterros Acum. (m³)	Volume Líquido (m³)
0+0,00	2,98	0,00	0,00	0,00	0,00	0,00	0,00
1+0,00	1,84	0,40	46,19	4,01	46,19	4,01	42,18
2+0,00	0,97	0,11	28,09	5,13	72,28	9,14	63,14
3+0,00	0,90	0,08	18,68	1,95	90,97	11,10	79,87
3+9,55	0,98	0,14	18,74	2,17	109,70	13,27	96,44

NOTAS

- OBSERVAÇÕES GERAIS:
- 1 - CONFERRIR MEDIDAS NO LOCAL
 - 2 - NÃO UTILIZAR ESCALA SOBRE PAPEL
 - 3 - EM CASO DE CONFLITO DE COTAS, PREVALECE A DO DESENHO DE MAIOR ESCALA
 - 4 - EM CASO DE DÚVIDAS, CONSULTE SEMPRE O RESPONSÁVEL TÉCNICO
 - 5 - REPRODUÇÃO TOTAL OU PARCIAL DESTES DESENHOS É PROIBIDA, DIREITOS AUTORAIS RESERVADOS DE ACORDO COM A LEI FEDERAL 6.810 DE 19 FEVEREIRO DE 1996

REVISÃO	DESCRIÇÃO	TIPO	ELABORADO	VERIFICADO	DATA
00	EMISSIONAL	BSC	OUTUBRO/2025	13/10/2025	10/2025

TIPO DE EMISSÃO	ATP - ANTEPROJETO	APV - APROVADO	CNC - CANCELADO
	BSC - BÁSICO	PCT - PI CONSTRUÇÃO	ASS - "AS BUILT"

ELABORAÇÃO:

AFA Engenharia | AFA CONSTRUÇÕES E SERVIÇOS LTDA
 CNPJ: 51.854.689/0001-52 | CREA: 0001341901
 Rua Barbara Hellodora, 399, sala 802, Centro, Governador Valadares/MG
 Tel.: (33) 9 9835 3317
 Email: afa_engenharia@hotmail.com

REALIZAÇÃO:

PREFEITURA MUNICIPAL DE PERIQUITO
 CNPJ: 01.613.077/0001-08
 Av. Sen. Getúlio de Carvalho, nº 271, Centro, Periquito/MG
 www.periquito.mg.gov.br

INFRAESTRUTURA URBANA

RUA FLORIANO PEIXOTO, DISTRITO DE SÃO SEBASTIÃO DO BAIXO, ZONA RURAL, NO MUNICÍPIO DE PERIQUITO/MG

PAVIMENTAÇÃO EM BLOCO SEXTAVADO DE CONCRETO PRÉ-MOLDADO, DRENAGEM PLUVIAL PROFUNDA E SUPERFICIAL URBANA, PASSEIO URBANO, ACESSIBILIDADE E SINALIZAÇÃO VIÁRIA URBANA

AUTORIA DO PROJETO:	CONTRATANTE DO PROJETO:
ALEX FRANCISCO ALVES CREA - MG: 180090/0 ART: M202054443321	JOSÉ DE OLIVEIRA FLOR

DATA:	ESCALA:	CÓDIGO:
OUT/2025	INDICADA	PL/PER

TÍTULO DOS DESENHOS:
 PLANTA BAIXA - CALÇAMENTO PROJETADO;
 PERFIL LONGITUDINAL DE TERRAPLENAGEM - RUA FLORIANO PEIXOTO;
 QUADROS DE CUBAGEM DE TERRAPLENAGEM, QUANTITATIVOS E INFORMAÇÕES;
 PLANTA DE LOCALIZAÇÃO DA OBRA;
 DETALHES DE PAVIMENTAÇÃO (VER PRACHA 01/01).

PRANCHAS: 02/07

DIREITOS AUTORAIS RESERVADOS; PROIBIDO REPRODUZIR, DIVULGAR OU ALTERAR SEM O DESEJO EXPRESSO DO AUTOR.

TÍTULO DOS DESENHOS:
 PROJ_EXEC_PAV_DREN_RUA_FLORIANO_CT_002025_2025_PRACHA01-07-A