

DETALHE DA SINALIZAÇÃO HORIZONTAL
FAIXA DE PEDESTRES
ESCALA EM CENTÍMETROS

Forma	Cor	
	Fundo	Branco
	Simbolo	Preta
	Tarja	Vermelha
	Orla	Vermelha
	Letra	Preta


Via	Diâmetro (m)	Tarja (m)	Orla (m)
Urbana	0,60	0,028	0,050

Sinal	Forma	Código	Cor	
			Fundo	Vermelha
	R-1		Orla interna	Branca
			Orla externa	Vermelha
			Letra	Branca

Via	Lado (m)	Largura (m)	Orla interna (m)	Orla externa (m)
Urbana	0,248	0,60	0,028	0,050

Forma	Cor	
	Fundo	Amarelo
	Simbolo	Preta
	Orla interna	Preta
	Orla externa	Amarela
	Letra	Preta

Via	Lado min (m)	Orla interna min (m)	Orla externa min (m)
Urbana	0,60	0,010	0,020

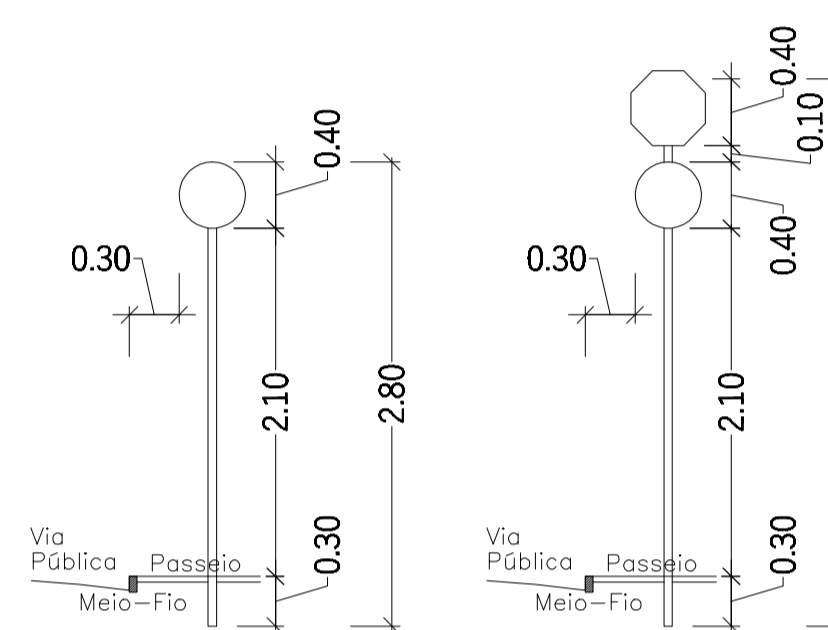


DETALHES DA SINALIZAÇÃO VERTICAL URBANA
ESCALA EM METROS

Sinal	Código	Dimensão	Largura
	A-24	OBRAS (SINALIZAÇÃO MÓVEL)	L = 1,00m



DETALHES DA SINALIZAÇÃO DE OBRA
PLACA R-24 "EM OBRAS"
ESCALA DIMENSÕES EM CENTÍMETROS

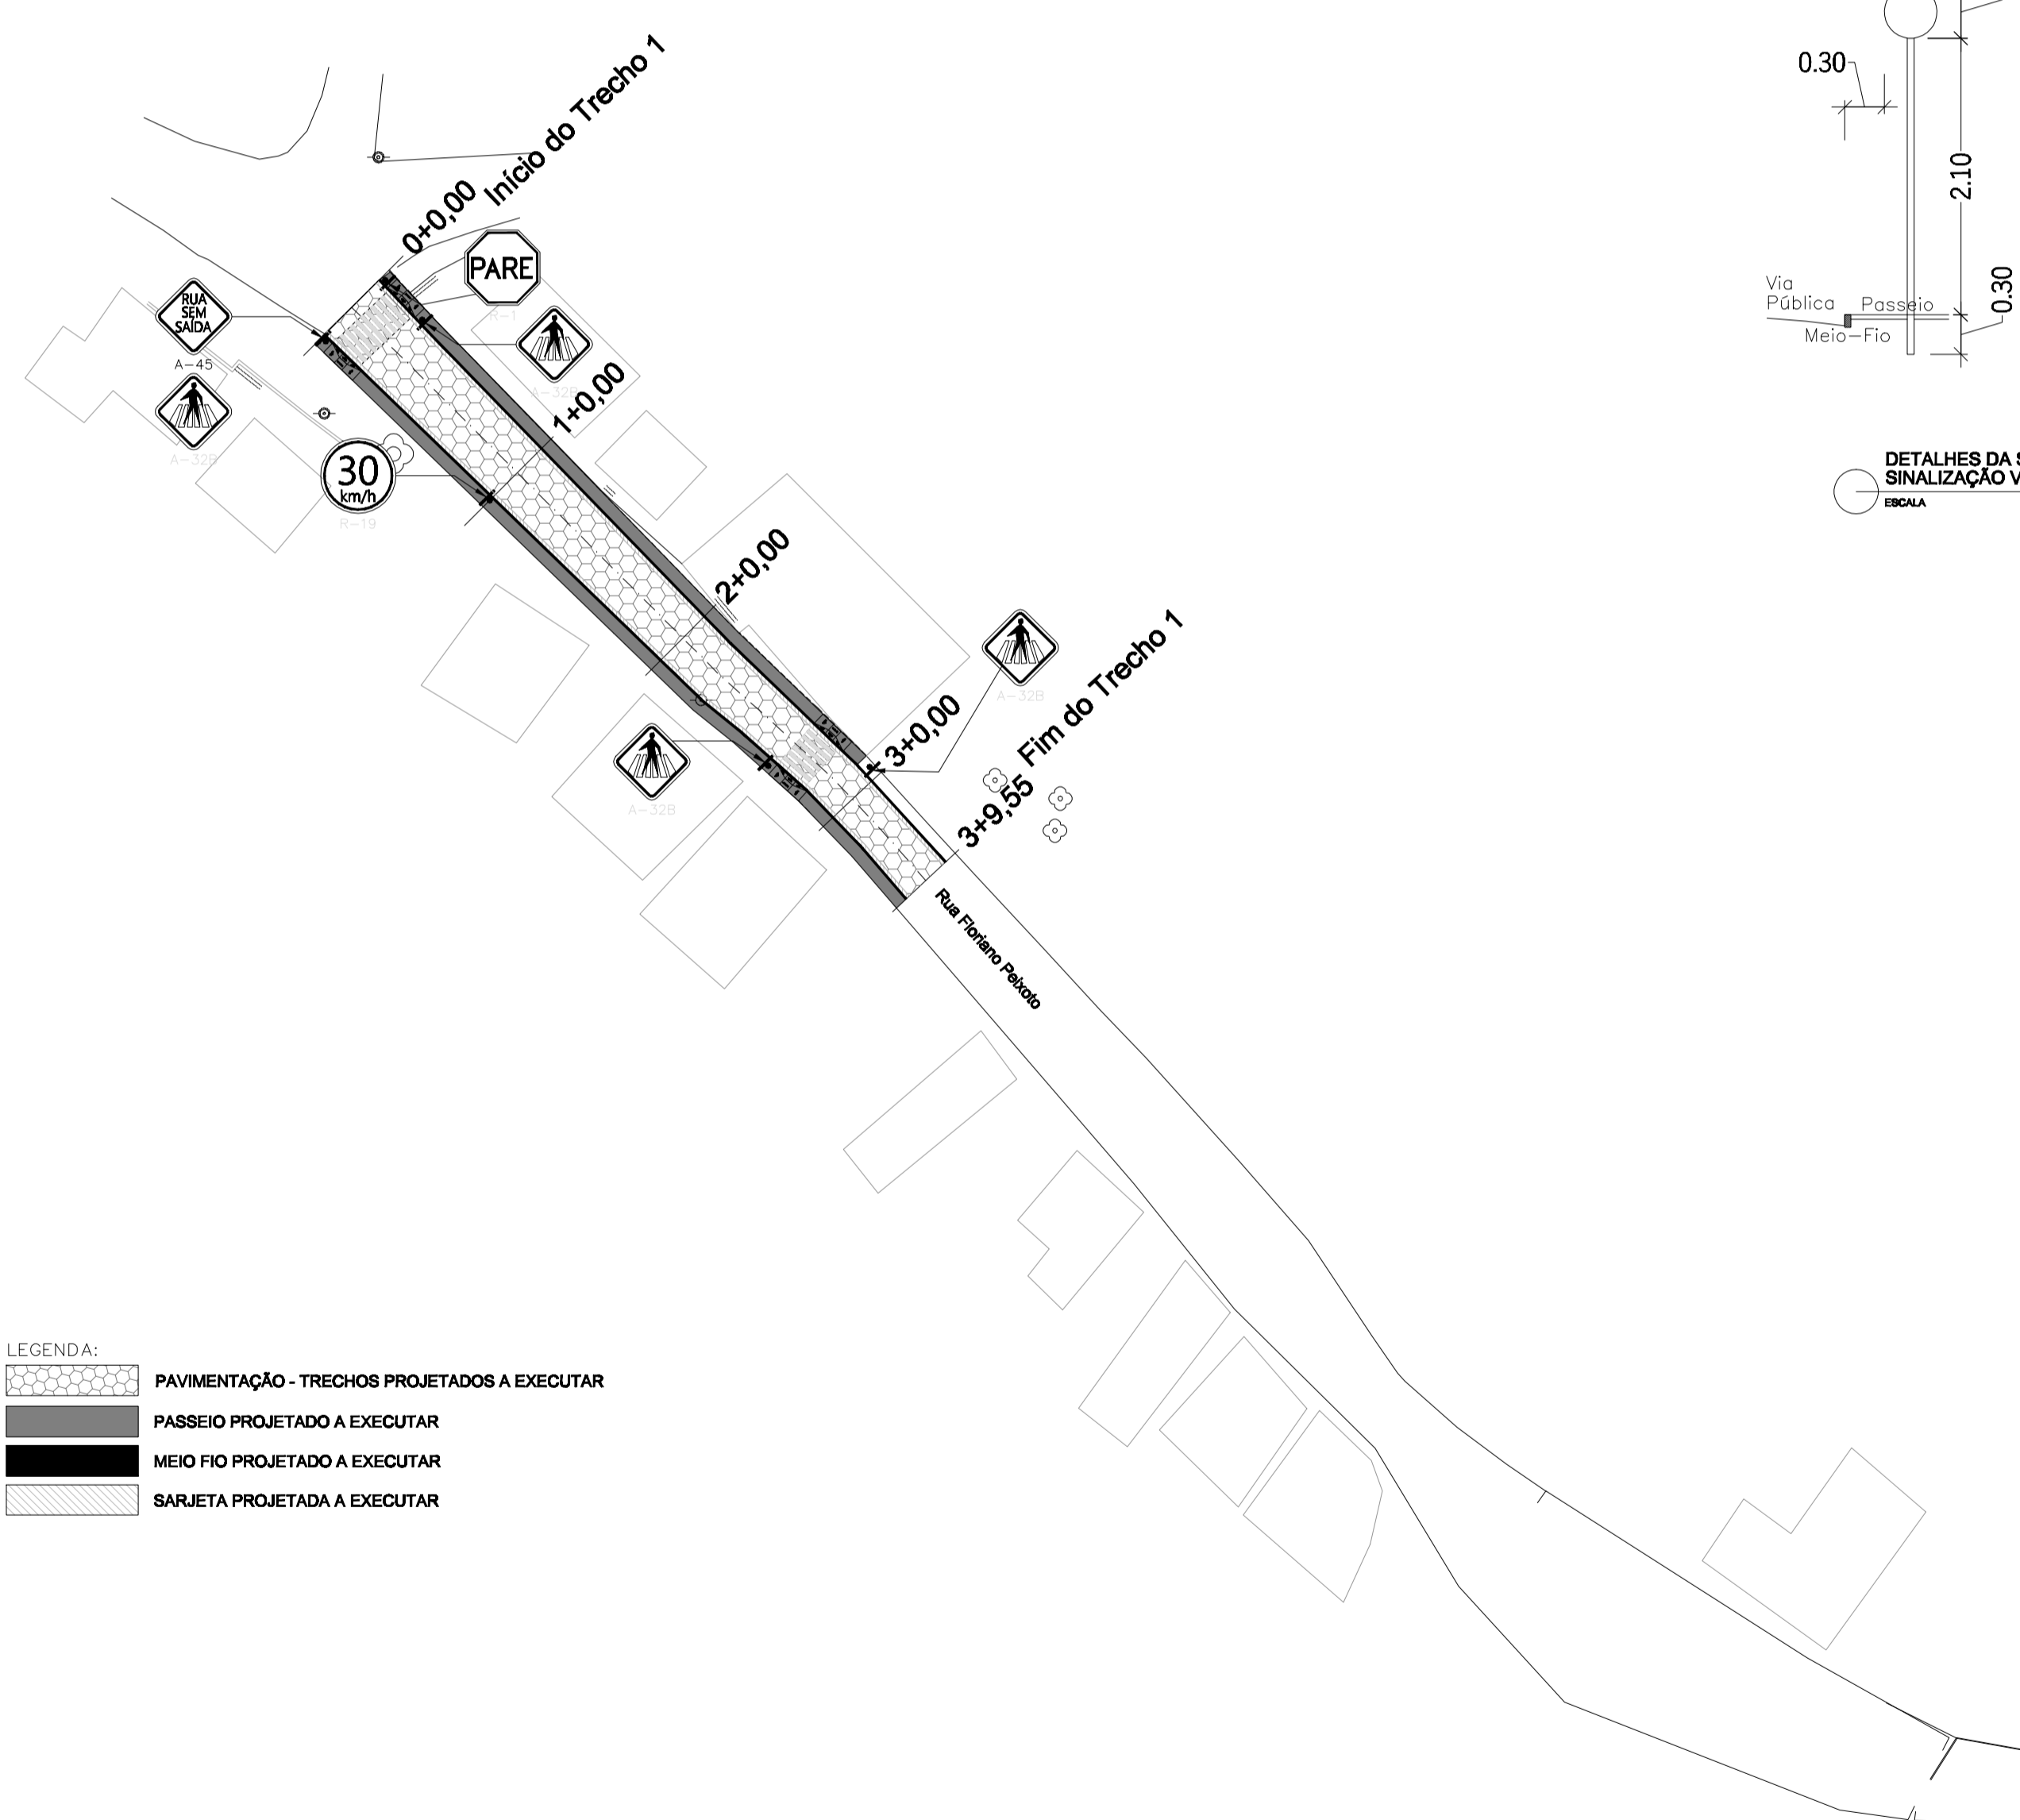

- LEGENDA:
- PAVIMENTAÇÃO - TRECHOS PROJETADOS A EXECUTAR
 - PASSEIO PROJETADO A EXECUTAR
 - MEIO FIO PROJETADO A EXECUTAR
 - SARJETA PROJETADA A EXECUTAR

PLACA	CÓDIGO	DESCRIÇÃO	QUANT.	MEDIDAS
	R-1	PARADA OBRIGATORIA	1,00	R1=0,25m L = 0,60m
	R-19	VELOCIDADE MÁXIMA PERMITIDA	1,00	Ø = 0,60m
	A-45	RUA SEM SAÍDA	1,00	L = 0,60m
	A-32B	PASSAGEM SENALIZADA DE PEDESTRES	4,00	L = 0,60m

3 PLANTA BAIXA - SINALIZAÇÃO URBANA PROJETADA
ESCALA: 1:500

NOTAS

OBSERVAÇÕES GERAIS:
 1 - CONFERRIR MEDIDAS NO LOCAL
 2 - NÃO UTILIZAR ESCALA SOBRE PAPEL
 3 - EM CASO DE CONFLITO DE COTAS, PREVALECE A DO DESENHO DE MAIOR ESCALA
 4 - EM CASO DE DÓVIDAS, CONSULTE SEMPRE O RESPONSÁVEL TÉCNICO
 5 - REPRODUÇÃO TOTAL OU PARCIAL DESTA DESENHO ESTÁ PROIBIDA, DIREITOS AUTORAIS RESERVADOS DE ACORDO COM A LEI FEDERAL 6.810 DE 19 FEVEREIRO DE 1996

REVISÃO	DESCRIÇÃO	TIPO	ELABORADO	VERIFICADO	DATA
00	EMIÇÃO INICIAL	BSC	OUTUBRO/2025	13/10/2025	10/2025

TIPOS DE EMISSÃO	ATP - ANTEPROJETO	APV - APROVADO	CNC - CANCELADO
	BSC - BÁSICO	PCT - P/ CONSTRUÇÃO	
	EXE - EXECUTIVO	ASS - "AS BUILT"	

ELABORAÇÃO:
AFA Engenharia | AFA CONSTRUÇÕES E SERVIÇOS LTDA
 CNPJ: 51.854.689/0001-52 | CREA: 0001341901
 Rua Barbara Hellodora, 399, sala 802, Centro, Governador Valadares/MG
 Tel.: (33) 9 9835 3317
 Email: afa_engenharia@hotmail.com

REALIZAÇÃO:
PREFEITURA MUNICIPAL DE PERIQUITO
 CNPJ: 01.613.077/0001-08
 Av. Sen. Getúlio de Carvalho, nº 271, Centro, Periquito/MG
 www.periquito.mg.gov.br

PREFEITURA PERIQUITO
 Governando para Todos

INFRAESTRUTURA URBANA
 RUA FLORIANO PEIXOTO, DISTRITO DE SÃO SEBASTIÃO DO BAIXO, ZONA RURAL, NO MUNICÍPIO DE PERIQUITO/MG

PAVIMENTAÇÃO EM BLOCO SEXTAVADO DE CONCRETO PRÉ-MOLDADO, DRENAGEM PLUVIAL PROFUNDA E SUPERFICIAL URBANA, PASSEIO URBANO, ACESSIBILIDADE E SINALIZAÇÃO VIÁRIA URBANA

AUTORIA DO PROJETO:	CONTRATANTE DO PROJETO:
ALEX FRANCISCO ALVES CSC - INC. 1000001/1 ART. M220254443321	JOSÉ DE OLIVEIRA FLOR

DATA:	ESCALA:	CÓDIGO:
OUT/2025	INDICADA	PLA/PER

TÍTULO DOS DESENHOS:
 PLANTA BAIXA - SINALIZAÇÃO URBANA VERTICAL E HORIZONTAL;
 QUANTIDADE DE QUANTITATIVOS;
 DETALHES GENEéricos;

PRANCHAS:
05 / 07

DIREITOS AUTORAIS RESERVADOS; PROIBIDO REPRODUÇÃO, DIVULGAÇÃO OU ALTERAÇÃO SEM ODEEM EXPRESSA DO AUTOR. | TÍTULO DOS DESENHOS:
 PROJ_EXEC_PAV_OBRM_RUA_FLORIANO_CT_002051_2024_PRANCHA05 DE 07