




NOTAS
 - MEDIDAS E NÍVEIS EM METROS;
 - VERIFICAR POSIÇÃO EXATA DOS PILARES NO PROJETO ESTRUTURAL;
 - VERIFICAR DETALHES CONSTRUTIVOS PERTINENTES NAS PRANCHAS DE DETALHAMENTO;
 - EM CASO DE CONFLITO DE INFORMAÇÕES ENTRE O PROJETO GRÁFICO E O MEMORIAL DESCRITIVO, PREVALECE A INFORMAÇÃO CONTIDA NOS DESENHOS;
 - ALTERAÇÕES NESTE PROJETO SOMENTE COM AUTORIZAÇÃO EXPRESSA DO PROJETISTA

REFERÊNCIAS:
 - PLANILHA DE QUANTITATIVOS;
 - MEMORIAL DESCRITIVO E ESPECIFICAÇÕES TÉCNICAS

QUADRO DE ÁREAS	
ÁREA MÍNIMA DO TERRENO: 26 metros x 35 metros = 910,00 m ²	
ÁREA COBERTURA: 777,51 m ²	TAXA DE OCUPAÇÃO: 85,4%
ÁREA CONSTRUÍDA: 777,51 m ²	COEFICIENTE DE APROVEITAMENTO: 0,90

LEGENDA ESPECIFICAÇÃO	
DESCRIÇÃO	
	ESTRUTURA METÁLICA
	ESTRUTURA EM CONCRETO

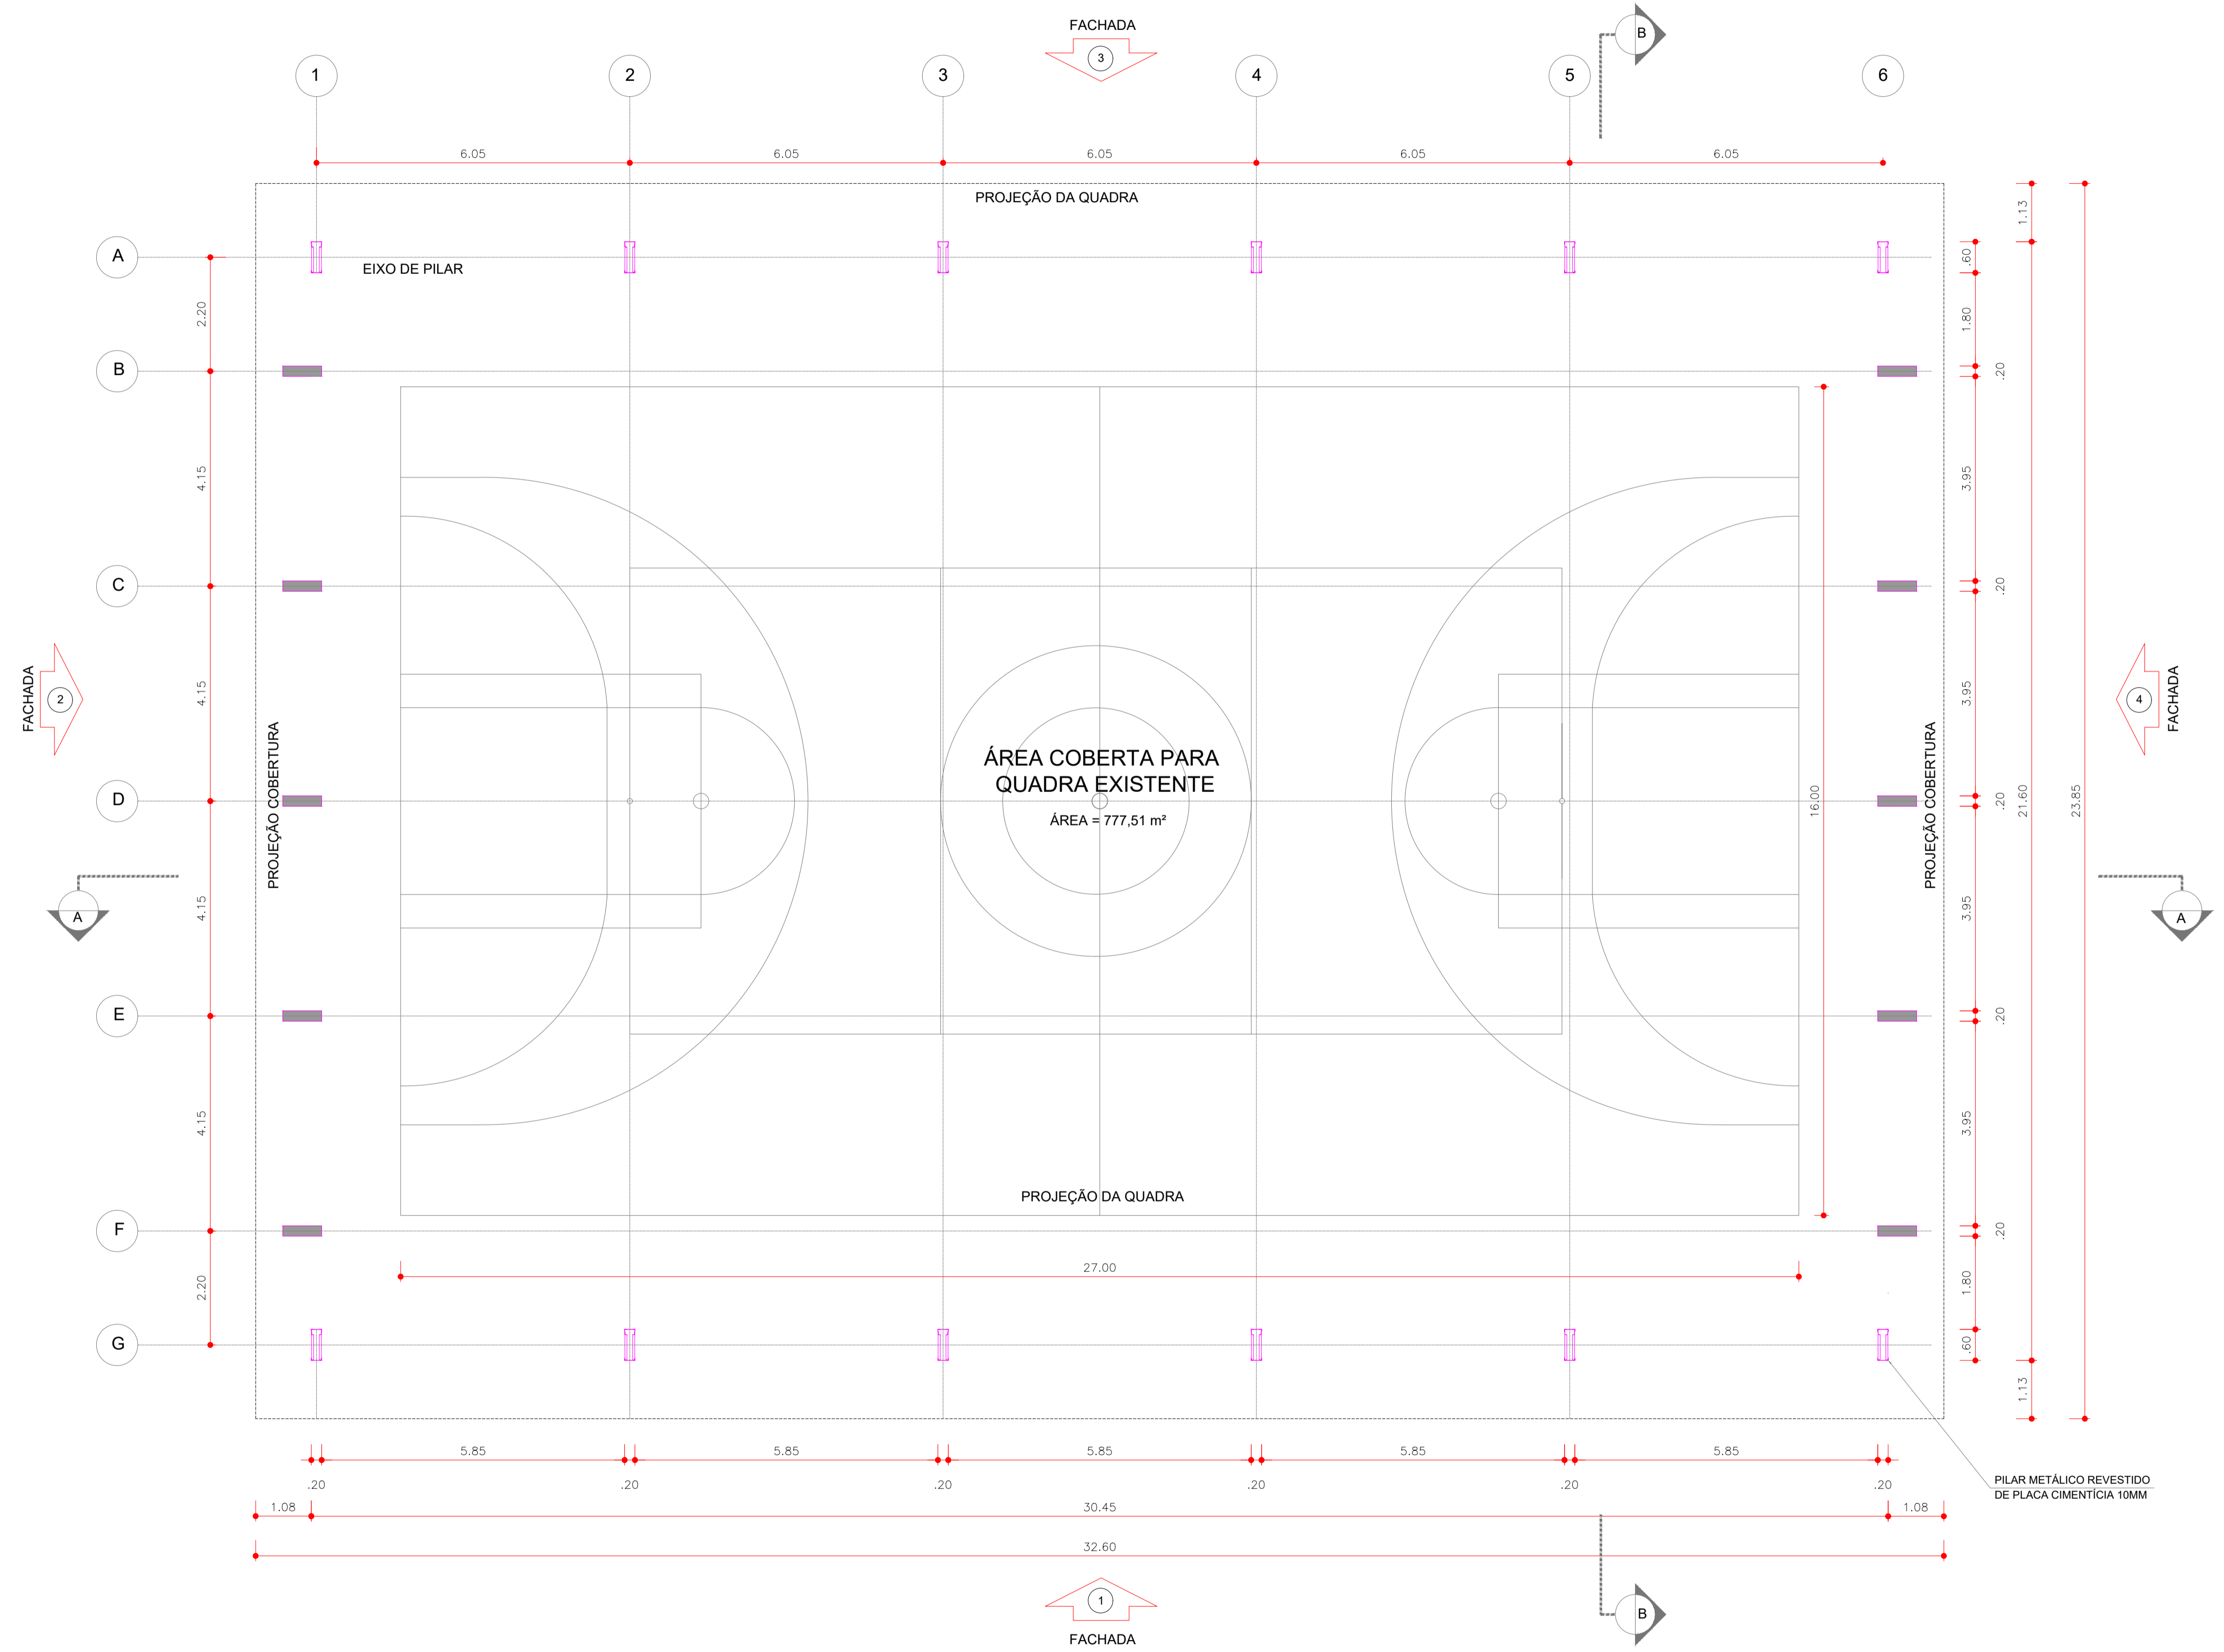

1 PLANTA BAIXA DE LOCAÇÃO
 ESCALA 1/75

PREFEITURA:	BOMBEIRO:
-------------	-----------

PROJETO: CONSTRUÇÃO DE QUADRA COBERTA	
OBRA:	CONSTRUÇÃO DE QUADRA POLIESPORTIVA COBERTA
LOCAL:	PRAÇA PRINCIPAL, RUA QUATRO, CENTRO, CONFORME PROJETO
CIDADE:	IPUEIRAS / TO CEP: 77553-000
CONVÊNIO:	09032026-089495/2026

ÁREAS:		PROPRIETÁRIO:	PREFEITURA DE IPUEIRAS - TO
ÁREA QUADRA COBERTA	777,51 m ²	CPF/CNPJ: 01.613.094/0001-37	CNPJ: 01.613.094/0001-37
		AUTOR DO PROJETO CREA: 320356/D-TO	ENG. CIVIL DANILLO RODRIGUES ANDRADE CREA: 320356/D-TO
		RESPONSÁVEL TÉCNICO CREA:	ENG. CIVIL CREA:

ESCALA: INDICADA	DATA: Junho - 2026	DATA ATUALIZADA: -	OBS: -
---------------------	-----------------------	-----------------------	-----------

CONTEÚDO: - PLANTA BAIXA DE LOCAÇÃO - LEGENDAS	FRANCHA: 01/07
--	--------------------------

DANILO RODRIGUES e-mail: danilovez01@gmail.com
 CREA: 320356/D-TO fone: (63) 9 9264-5253