


PLANTA BAIXA – REFORMA DA PRAÇA DAS PALMEIRAS ÁREA CONSTRUIDA 2546,57 M²

ESCALA 1/250

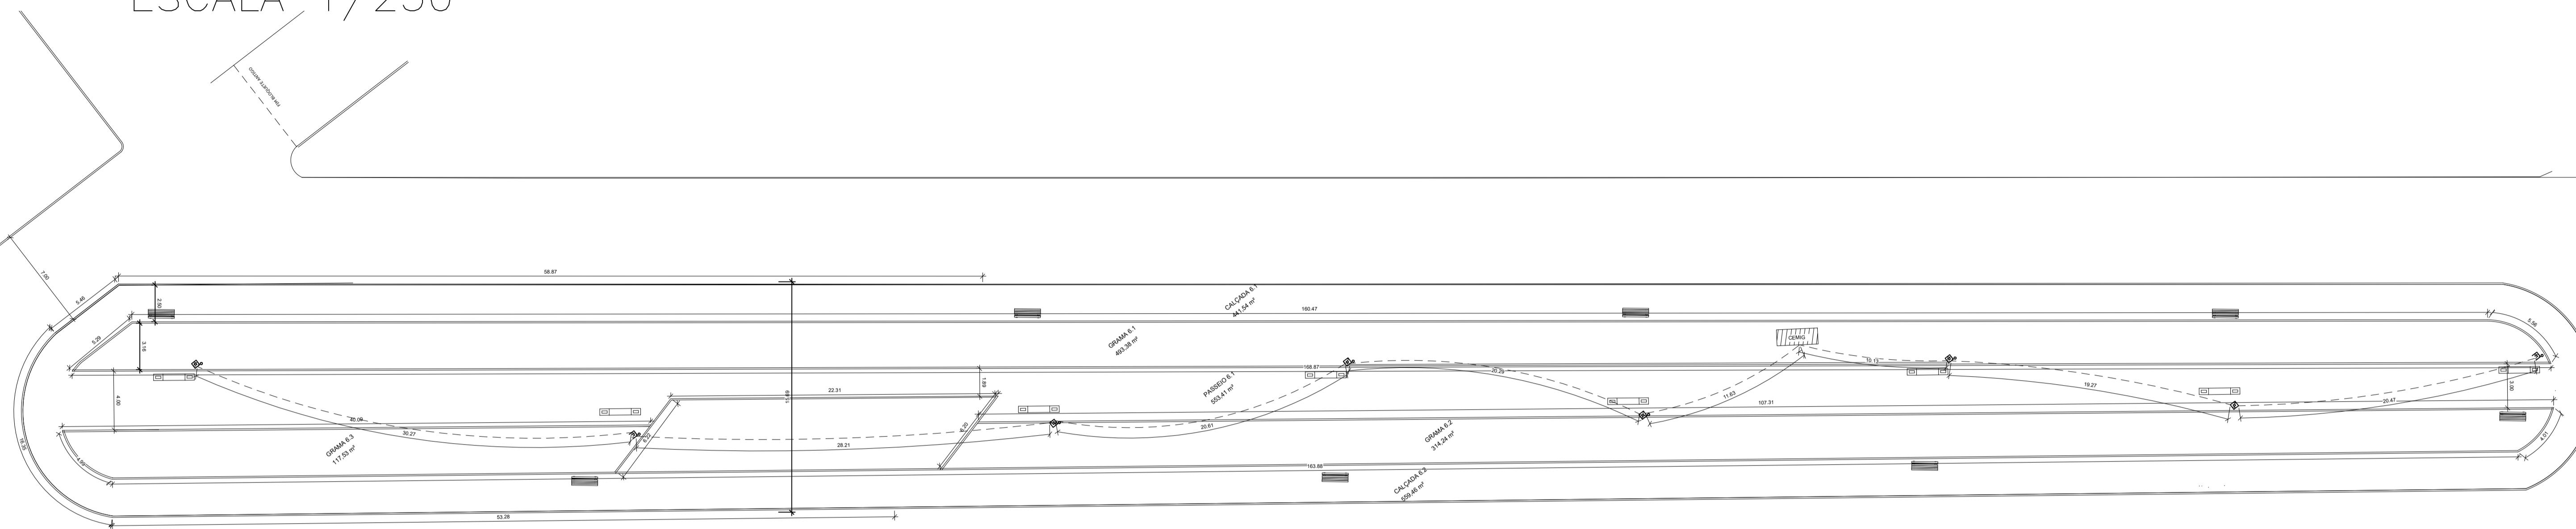

ÁREAS A CONSTRUIR	
PRAÇA DAS PALMEIRAS	
CALÇADA 6.1	441,54
CALÇADA 6.2	559,46
PASSEIO 6.1	553,41
TOTAL	1554,41
GRAMA 6.1	493,38
GRAMA 6.2	314,24
GRAMA 6.3	117,53
TOTAL	925,15
BANCOS METAL E MADEIRA	8,00
BANCO COM FLOREIRA	8,00
POSTE	8,00
CAIXA ENTERRADA ELETRICA	8,00
MEIO FIO EXTERNO	58,87
	5,46
	16,35
	53,28
TOTAL	133,96

MEIO FIO INTERNO	52,90
	160,47
	5,56
	168,87
	4,99
	40,09
	6,22
	22,31
	6,20
	163,88
	107,31
	4,01
TOTAL	742,81
MANQUEIRA CORRUGADA 3/4	30,27
	28,21
	20,61
	20,29
	11,63
	12,13
	19,27
	20,47
TOTAL	162,88

PROP.	ASS ARTUR CARLOS DA SILVA – PREFEITO MUNICIPAL	PREFEITURA MUNICIPAL DE PINGO D'ÁGUA – MG	ESCALA INDICADAS
RT	ASS RAFAEL DE SOUZA LUNA – ENG. CIVIL CREA/MG 190.700D	DATA:25/03/2026 VISTO	NÚMERO: FOLHA 01/01
DES.	APROV.	APROV.	
CONF.:	DATA:		
		REFORMA DA PRAÇA DAS PALMEIRAS RAIMUNDO ALBERGARIA AVENINA DEPUTADO RAIMUNDO ALBERGARIA, S/N – CENTRO PLANTA BAIXA – REFORMA – 5º CANTEIRO	ARQ.