
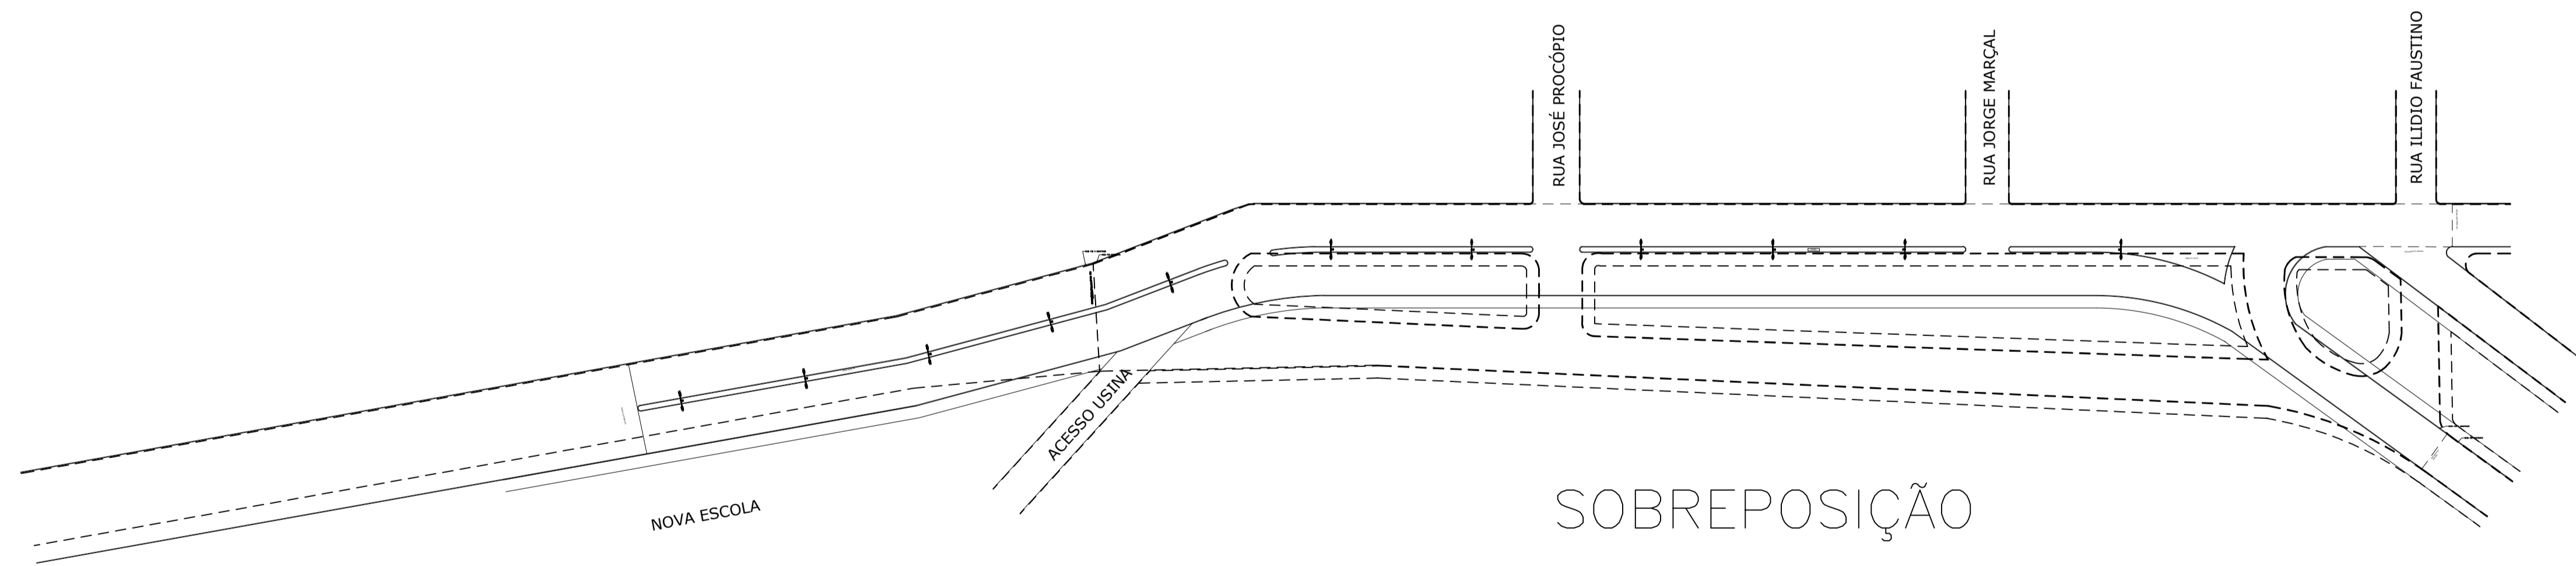


PLANTA BAIXA – PAVIMENTAÇÃO ASFALTICA DA RUA JUCA MARIA – DEMOLIÇÃO

ESCALA 1/400

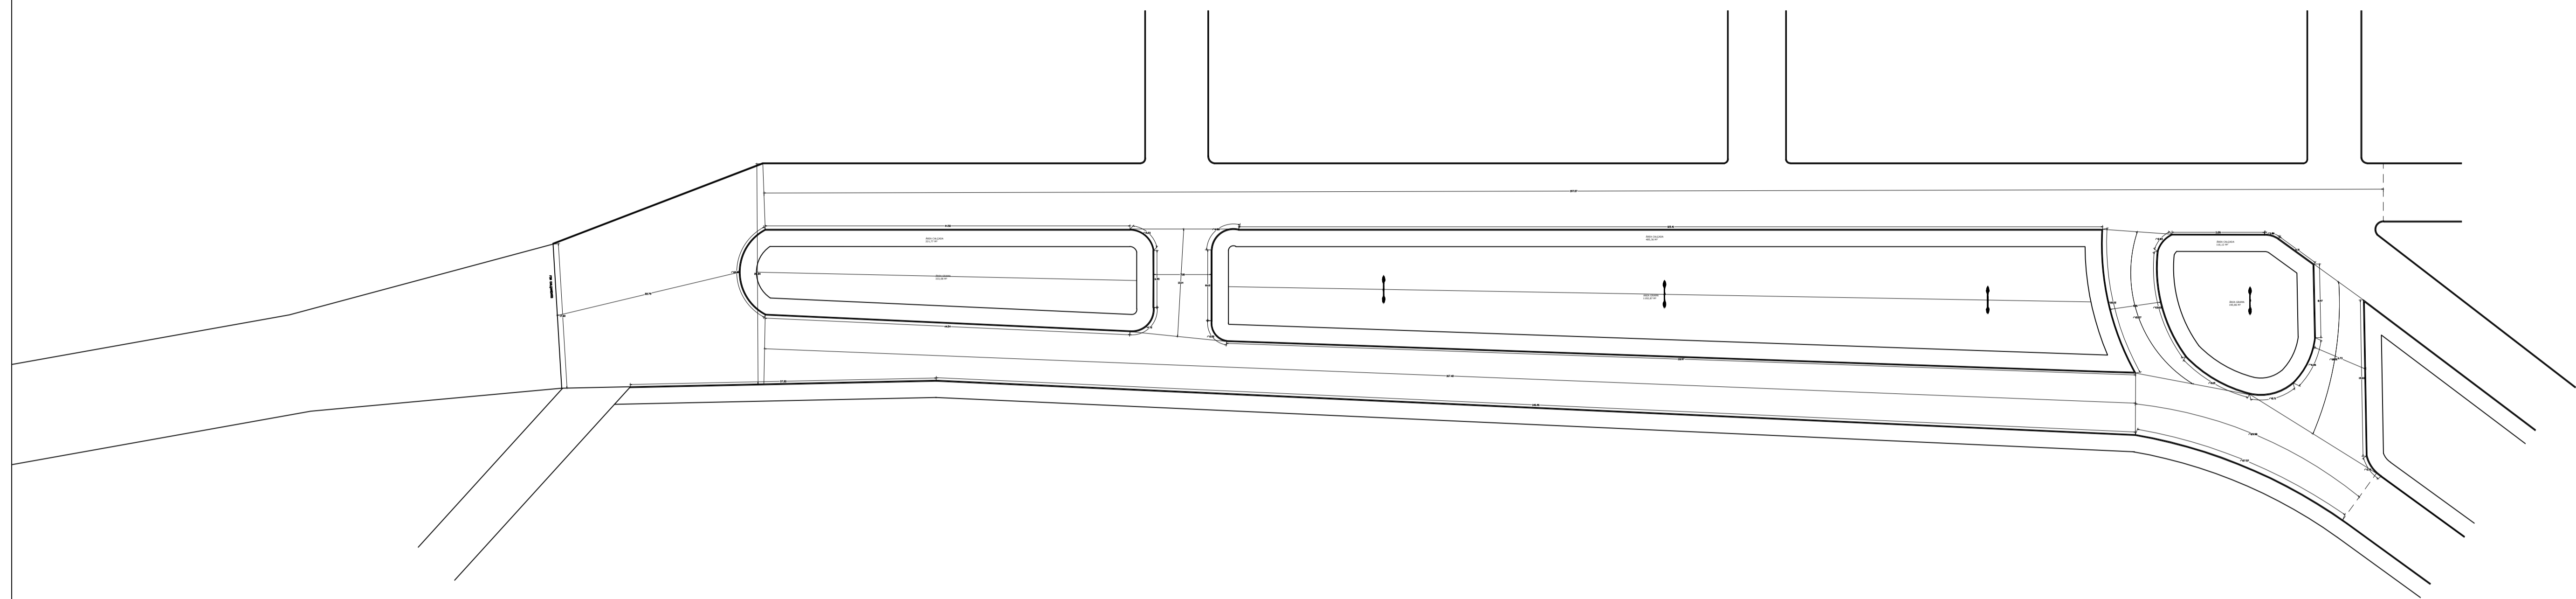

ASS	ARTUR CARLOS DA SILVA – PREFEITO MUNICIPAL	PREFEITURA MUNICIPAL DE PINGO D'ÁGUA – MG	ESCALA INDICADAS
PROP		DATA:01/02/2026	NÚMERO:
ASS	RAFAEL DE SOUZA LUNA – ENG. CIVIL CREA/MG 190.700D	VISTO	FOLHA 02/02
DES.	APROV.	APROV.	
CONF.:	DATA:	RUA JUCA MARIA, S/N – CENTRO PLANTA BAIXA – PLANTA DE DEMOLIÇÃO	ARQ.