



NOTAS

- 1 - AS VIAS JÁ POSSUI ILUMINAÇÃO PÚBLICA.
- 2 - AS VIAS JÁ POSSUI OS SERVIÇOS DE ABASTECIMENTO DE ÁGUA E ESGOTO SANITÁRIO.
- 3 - OS PV's EXISTENTES NA VIA DEVERÃO SER ALTEADOS.
- 4 - A VIA JÁ SE ENCONTRA TOTALMENTE EDIFICADA, POSSUINDO TRECHOS DE ESTREITAMENTO.
- 5 - OS SERVIÇOS DE SINALIZAÇÃO VERTICAL E HORIZONTAL FICARÃO A CARGO DO MUNICÍPIO.
- 6 - DEVERÁ SER REMOVIDO TODO CALÇAMENTO EXISTENTE, APÓS ISSO DEVERÁ SER EXECUTADO O SUBLEITO, BASE, IMPRIMAÇÃO, PINTURA DE LIGAÇÃO E CAMADA DE ROLAMENTO.
- 7 - O ALINHAMENTO DOS MEIO FIOS EXISTENTES DEVERÃO SER MANTIDO, DEVENDO SER REMOVIDOS E EXECUTADOS MEIO FIOS NOVOS.
- 8 - TODAS EDIFICAÇÕES DA VIA SE ENCONTRAM CONSOLIDADAS, POSSUINDO COTAS DE SOLEIRAS DIFERENTES E PASSEIOS EXECUTADOS, COM DIFERENÇAS DE ALTURAS E ESTREITAMENTOS, TENDO PONTOS COM APENAS 30 CM DE LARGURA, NÃO HAVENDO CONDIÇÕES DE ACESSIBILIDADE.

QUADRO DE MATERIAIS

MATERIAL	QUANTIDADE	UNID
REGULARIZAÇÃO E COMPACTAÇÃO DE SUBLEITO	2882,57	m2
BASE BGS	490,04	m3
IMPRIMAÇÃO	2882,57	m2
PINTURA DE LIGAÇÃO	2882,57	m2
CONCRETO ASFÁLTICO (CBUQ)	115,30	m3

PLANTA BAIXA  
ESCALA : 1/750

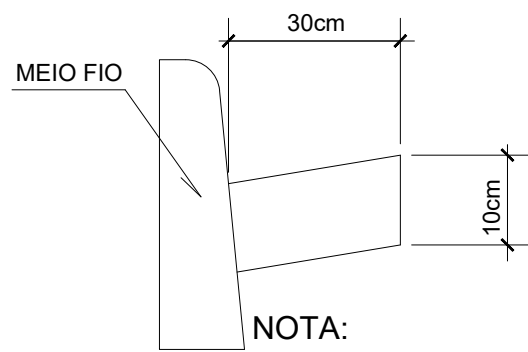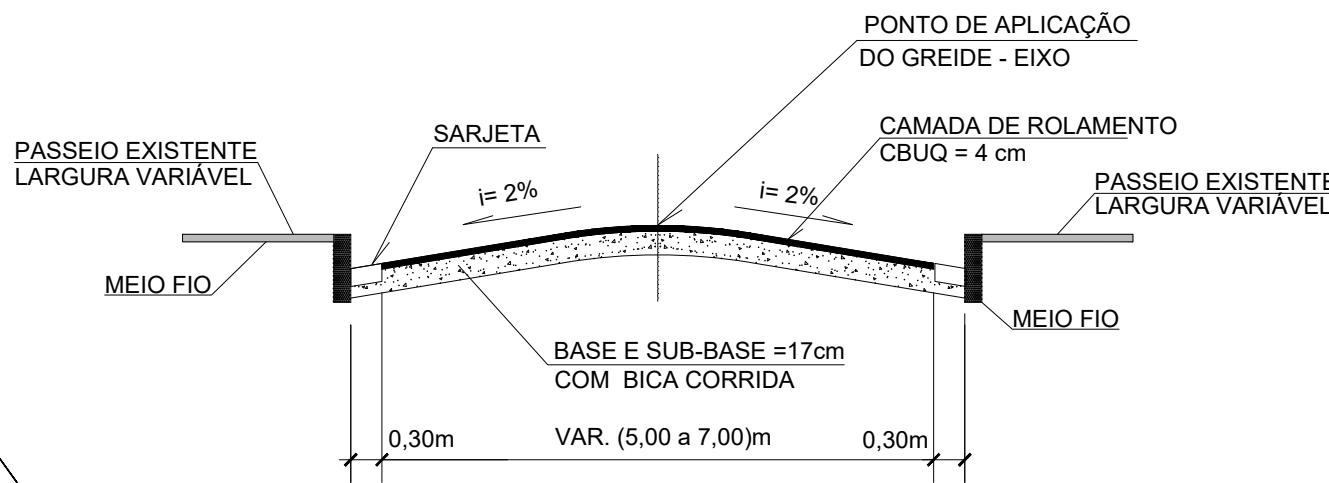

\* CONCRETO fck = 150Kg/cm2

INFRAESTRUTURA URBANA

PROPRIETÁRIO PREFEITURA MUNICIPAL DE NAQUE

RESPONSÁVEL TÉCNICO

PEDRO FONSECA CANEDO  
CREA-MG 182.251/D

RESPONSÁVEL MUNICÍPIO

ROBSON DE SENA MOREIRA  
PREFEITO MUNICIPAL

SECRETARIA MUNICIPAL DE OBRAS, SERVIÇOS  
URBANOS E MEIO AMBIENTE


DADOS DA OBRA

TÍTULO DA OBRA	PAVIMENTAÇÃO, DRENAGEM E SINALIZAÇÃO DA RUA WILSON ALVES LIMA
ENDREÇO DA OBRA	LOGRADOURO: RUA WILSON ALVES LIMA CEP: 35157-000 BAIRRO: CENTRO CIDADE: NAQUE MG TIPO DE CONSTRUÇÃO: INFRAESTRUTURA
NOME DO PROJETO CAD	PROJETO DE PAVIMENTAÇÃO

REVISÕES

DESCRIÇÃO	REVISÃO N°	DATA	APROVADO POR	REVISADO POR
EMISSÃO INICIAL	R00	12/09/2022	PMN	PFC
REVISÃO I	R01	06/03/2024	PMN	PFC
REVISÃO II	R02	08/07/2025	PMN	PFC

PROJETO DE PAVIMENTAÇÃO

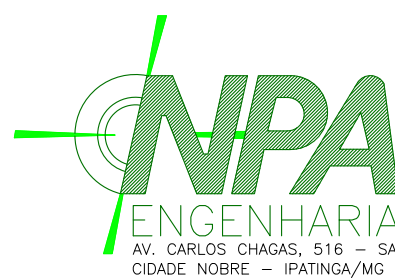

DESENHOS DA PRANCHA	ESCALA
PLANTA BAIXA	1:750
DETALHES	SEM ESCALA

ETAPA DO PROJETO	DESENHISTA	DATA	PRANCHA
PROJETO EXECUTIVO	PFC	06/03/2024	01/03

1 - N° / ANO DA PROPOSTA: 060438 / 2023

2 - OBJETO: PAVIMENTAÇÃO, DRENAGEM E INTERVENÇÕES DE QUALIFICAÇÕES DE VIA NO MUNICÍPIO DE NAQUE/MG

3 - ART N° MG20242814271

4 - N° CR TGov 950201 - OPERAÇÃO 1090291-06