

NOTAS

REFERÊNCIAS

MANUAL BRASILEIRO DE SINALIZAÇÃO DE TRÂNSITO – CONTRAN

VOLUME 1 – SINALIZAÇÃO VERTICAL DE REGULAMENTAÇÃO;


VOLUME 2 – SINALIZAÇÃO VERTICAL DE ADVERTÊNCIA;

VOLUME 4 – SINALIZAÇÃO HORIZONTAL.

NOTAS:

A PLACA DE IDENTIFICAÇÃO DAS VIAS SERÃO FORNECIDAS PELO MUNICÍPIO.


FOI CRIADO UMA FAIXA COMPARTILHADA PARA AUMENTAR A SEGURANÇA DOS PEDESTRES E CICLISTAS, DEVIDO A IMPOSSIBILIDADE DE EXECUÇÃO DE PASSEIO COM ACESSIBILIDADE.

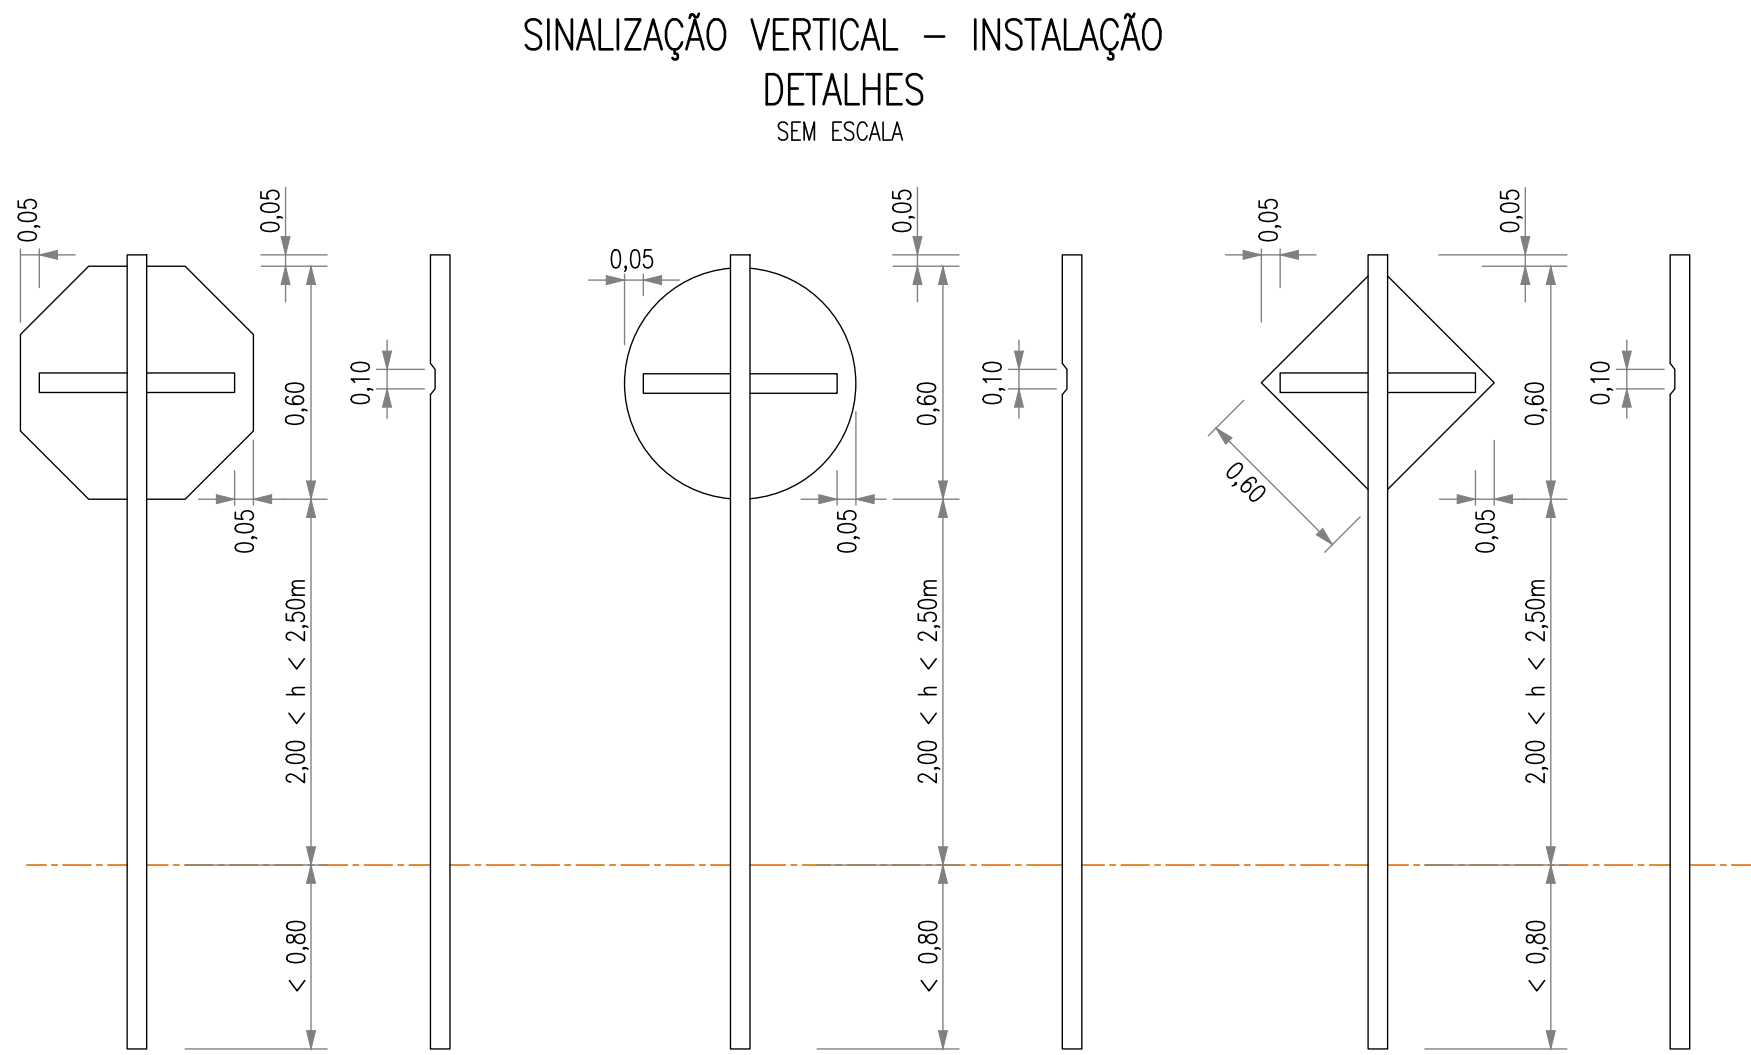


SINALIZAÇÃO VERTICAL – PLACAS DE REGULAMENTAÇÃO

PLANTA BAIXA


ESCALA 1:750

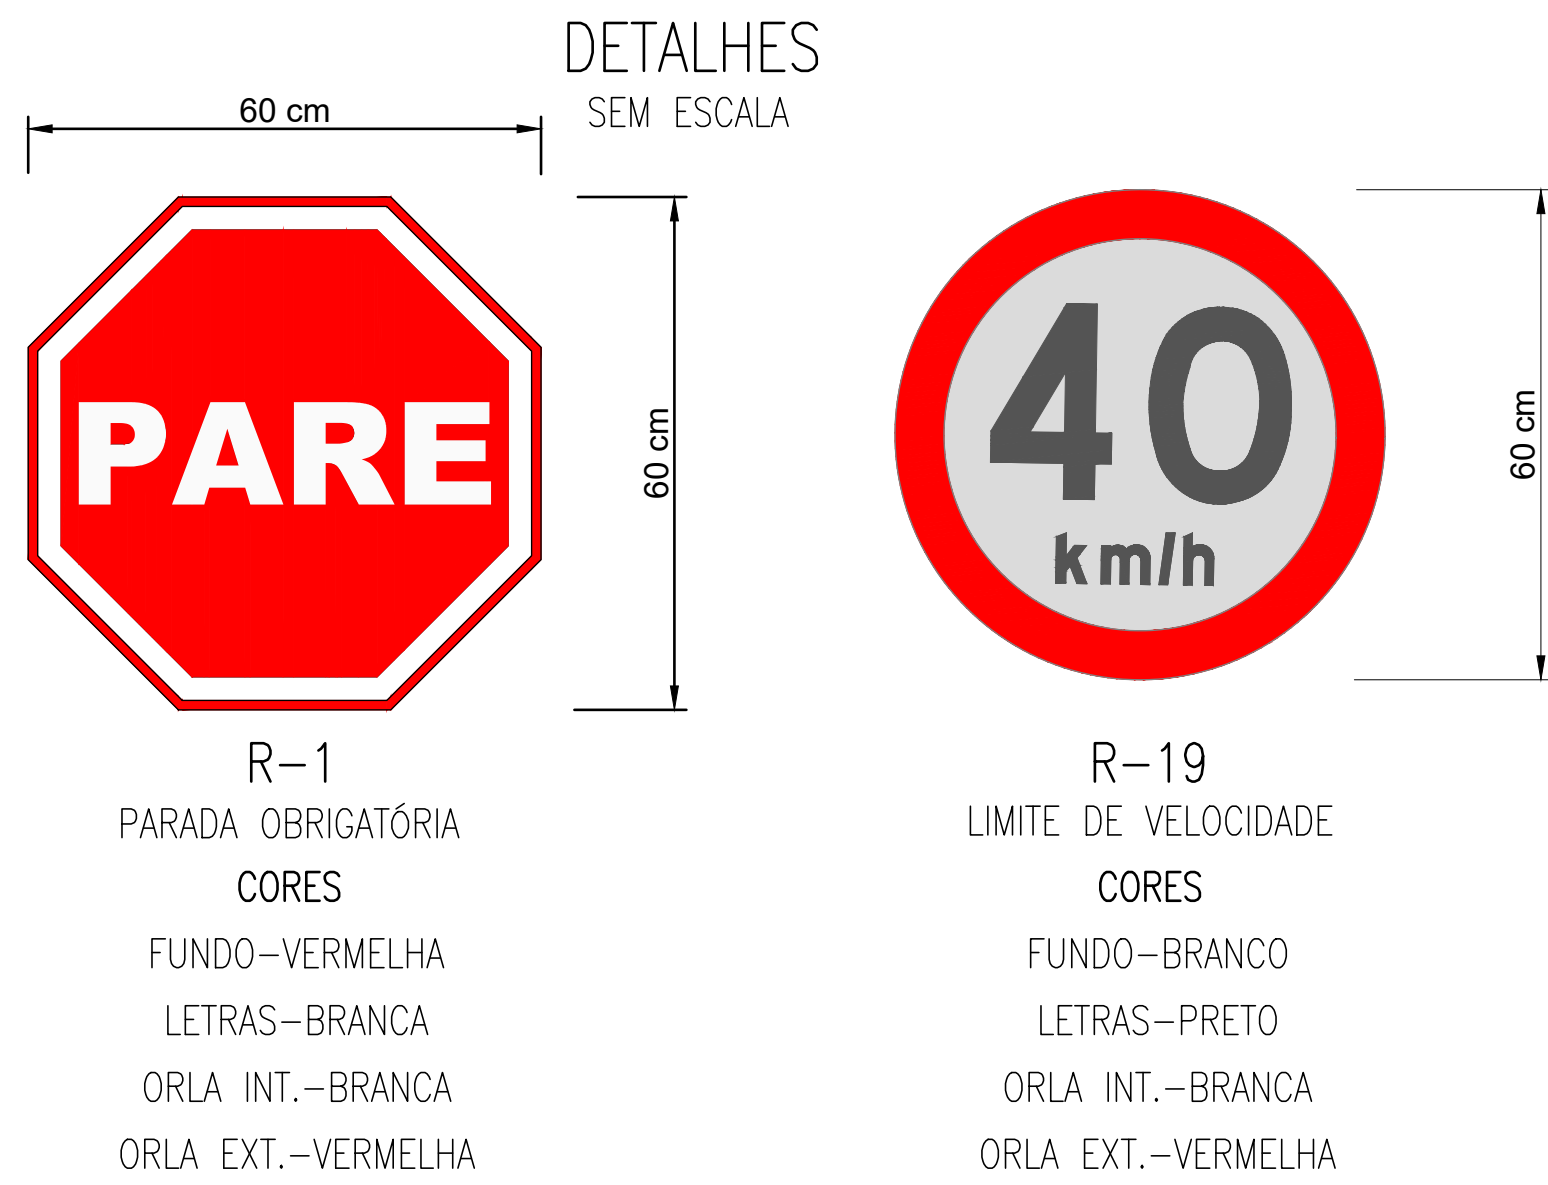

SINALIZAÇÃO VERTICAL – PLACAS DE ADVERTÊNCIA

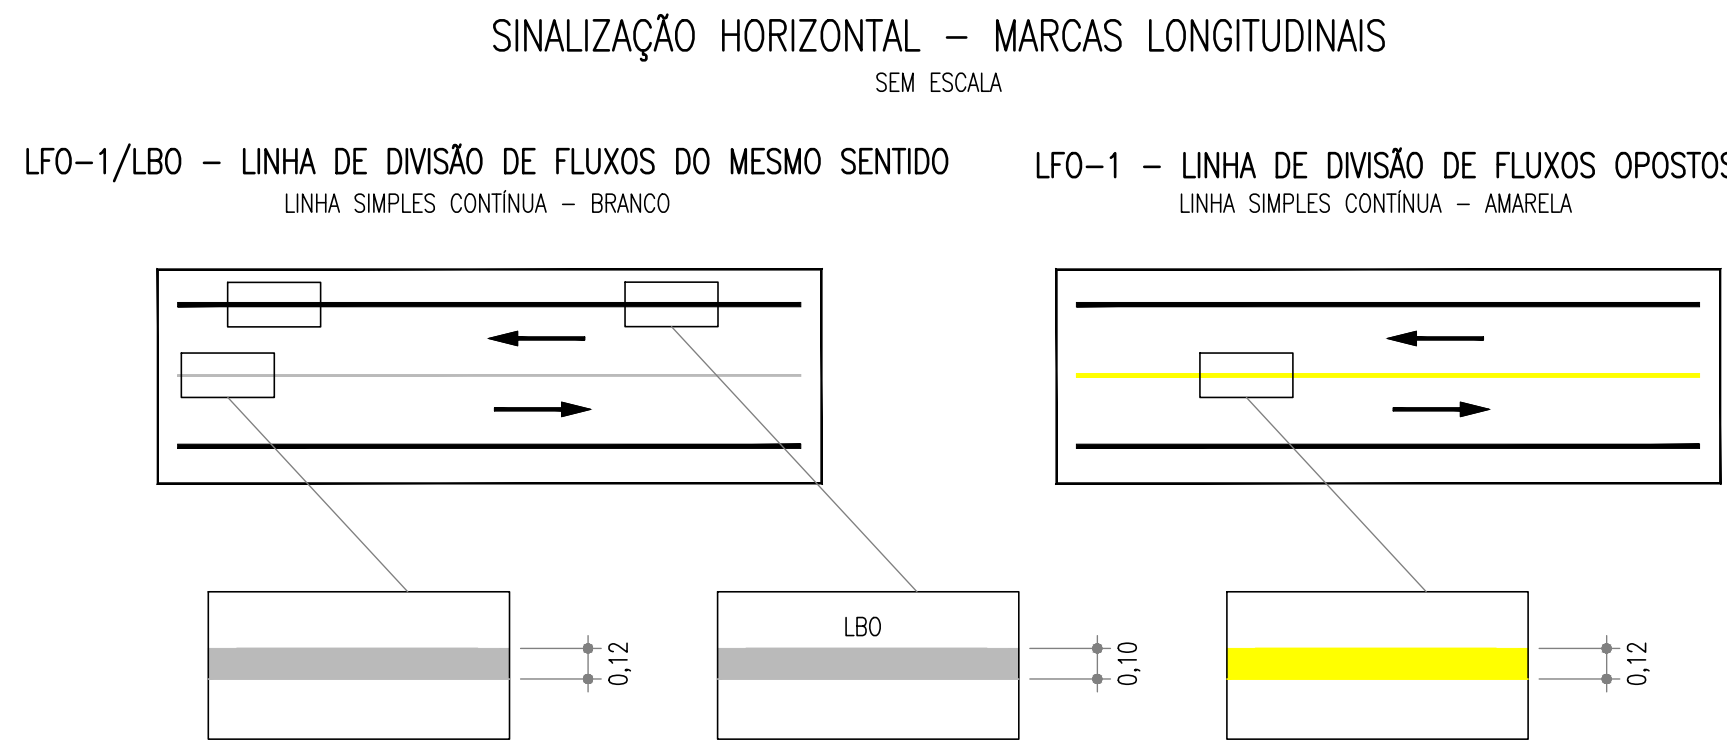

SINALIZAÇÃO HORIZONTAL – MARCAS LONGITUDINAIS

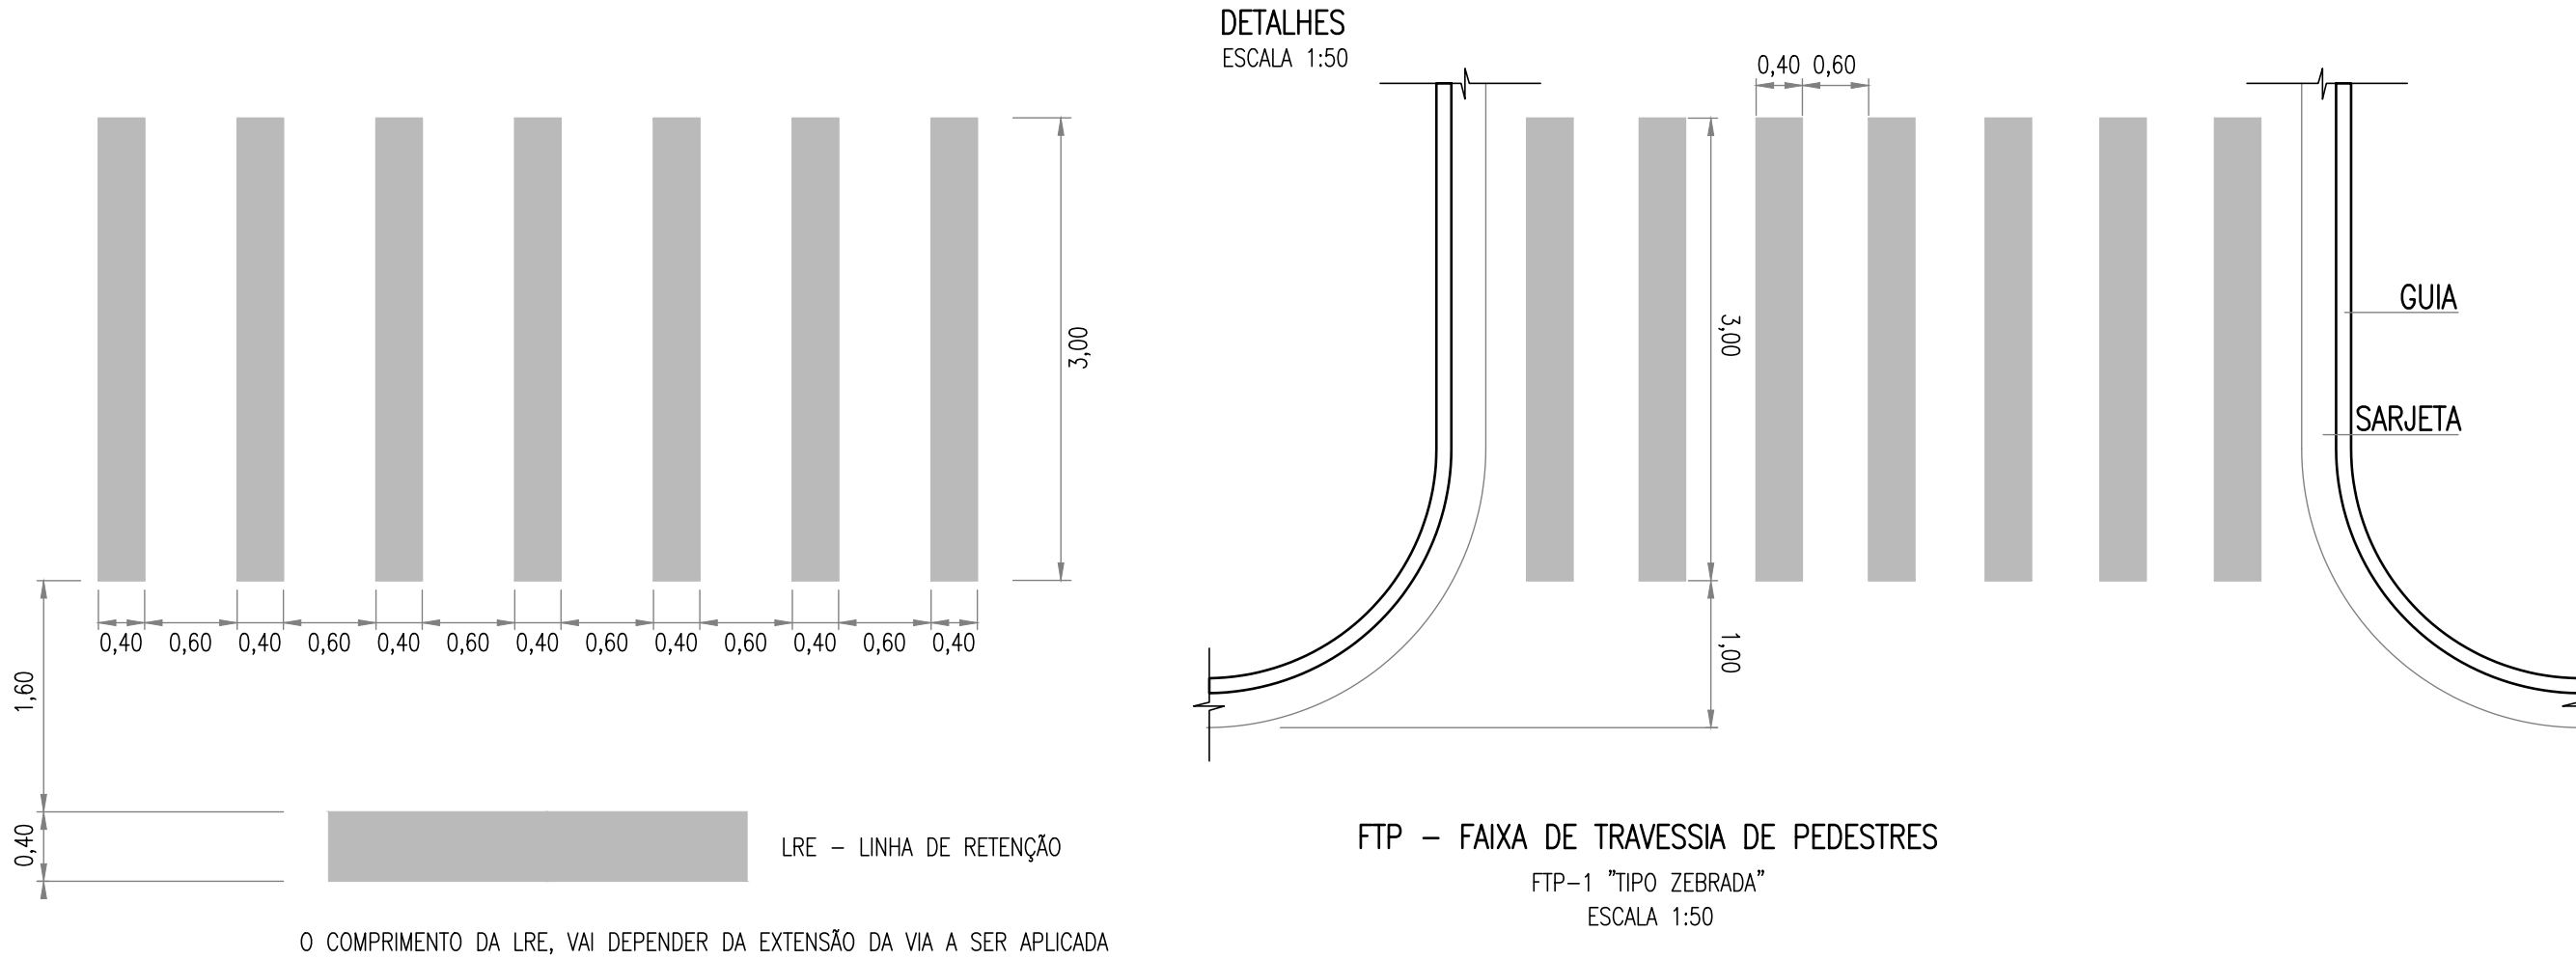

- 1 – N° / ANO DA PROPOSTA: 060438 / 2023
- 2 – OBJETO: PAVIMENTAÇÃO, DRENAGEM E INTERVENÇÕES DE QUALIFICAÇÕES DE VIA NO MUNICÍPIO DE NAQUE/MG
- 3 – ART N° MG20242814271
- 4 – N° CR TGov 950201 – OPERAÇÃO 1090291–06

INFRAESTRUTURA URBANA				
PROPRIETÁRIO		PREFEITURA MUNICIPAL DE NAQUE		
RESPONSÁVEL TÉCNICO				
PEDRO FONSECA CANEDO CREA-MG 182.251/D				
RESPONSÁVEL MUNICÍPIO				
ROBSON DE SENA MOREIRA PREFEITO MUNICIPAL				
SECRETARIA MUNICIPAL DE OBRAS, SERVIÇOS URBANOS E MEIO AMBIENTE				
DADOS DA OBRA				
TÍTULO DA OBRA		PAVIMENTAÇÃO, DRENAGEM E SINALIZAÇÃO DA RUA WILSON ALVES LIMA		
ENDREÇO DA OBRA		LOGRADOURO: RUA WILSON ALVES LIMA CEP: 35157-000 BAIRRO: CENTRO CIDADE: NAQUE MG TIPO DE CONSTRUÇÃO: INFRAESTRUTURA		
NOME DO PROJETO CAD		PROJETO DE SINALIZAÇÃO		
REVISÕES				
DESCRIÇÃO	REVISÃO N°	DATA	APROVADO POR	REVISADO POR
EMIÇÃO INICIAL	R00	03/12/2021	PMN	PFC
REVISÃO I	R01	06/03/2024	PMN	PFC
REVISÃO II	R02	08/07/2025	PMN	PFC
REVISÃO III	R03	08/10/2025	PMN	PFC
PROJETO DE SINALIZAÇÃO				
DESENHOS DA PRANCHA			ESCALA	
PLANTA BAIXA			1:.....500	
DETALHE			S/ ESCALA	