




Coordenadas: S: 16°56'25.01"
W: 42°39'1.64"

PROJETO:	
RESTABELECIMENTO DA PAREDE DO PONTILHÃO	
LOCAL:	
COMUNIDADE PALMITAL - CORRÉGO PALMITAL / JOSÉ GONÇALVES DE MINAS	
META - 03	
RESPONSÁVEL TÉCNICO PELO PROJETO:	CONTRATANTE:
PEDRO ANTONIO DIAS SOARES.08723136626 Assinado de forma digital por PEDRO ANTONIO DIAS SOARES.08723136626 Data: 2025.04.11 14:16:55 -03'00' PEDRO ANTÔNIO DIAS SOARES ENG° CIVIL - CREA/MG 207779/D	MARIA GOMES MOTOSO ROCHA:75711001604 Assinado de forma digital por MARIA GOMES MOTOSO ROCHA:75711001604 Dados: 2025.04.11 14:16:55 -03'00' MARIA GOMES MOTOSO ROCHA PREFEITA MUNICIPAL
PROJETO ARQUITETONICO	
PLANTA BAIXA	
ARQUITETURA	
01/03	
Comprimento	DATA:
6,00 METROS	09/04/2025

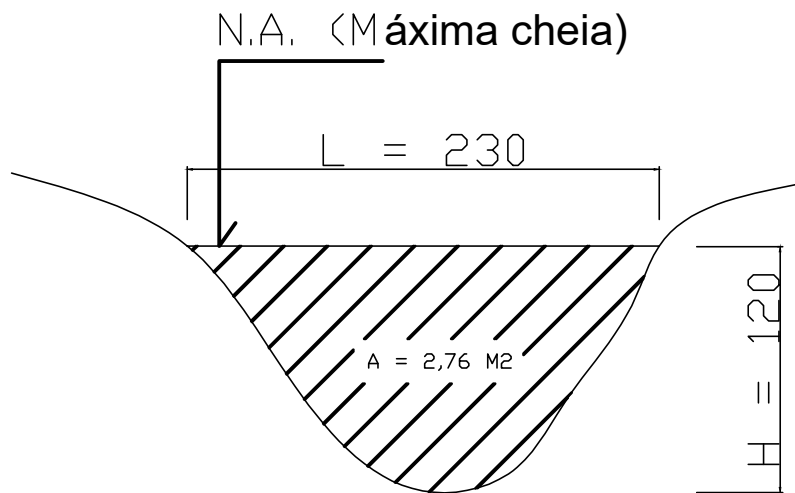


SEÇÃO TRANSVERSAL


SCALA 1:50

$$A = L \times H$$
$$A = 2,30 \times 1,20$$
$$A = 2,76 \text{ M}^2$$


PROJETO: RESTABELECIMENTO DA PAREDE DO PONTILHÃO	
LOCAL: COMUNIDADE PALMITAL - CORRÉGO PALMITAL / JOSÉ GONÇALVES DE MINAS META - 03	
RESPONSÁVEL TÉCNICO PELO PROJETO: PEDRO ANTONIO DIAS SOARES/08733136626 PEDRO ANTÔNIO DIAS SOARES ENGº CIVIL - CREA/MG 207779/D	CONTRATANTE: MARIA GOMES MOTOSO ROCHA/75711001604 MARIA GOMES MOTOSO ROCHA/75711001604 MARIA GOMES MOTOSO ROCHA PREFEITA MUNICIPAL
PROJETO ARQUITETONICO SEÇÃO TRANSVERSAL	ARQUITETURA 02/03
Comprimento 6,00 METROS	DATA: 09/04/2025

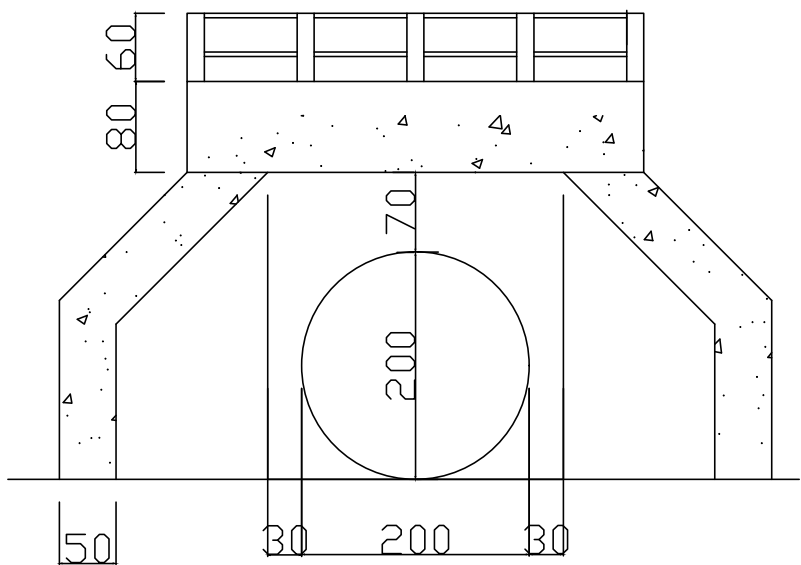

VISTA FRONTAL
ESCALA 1:125

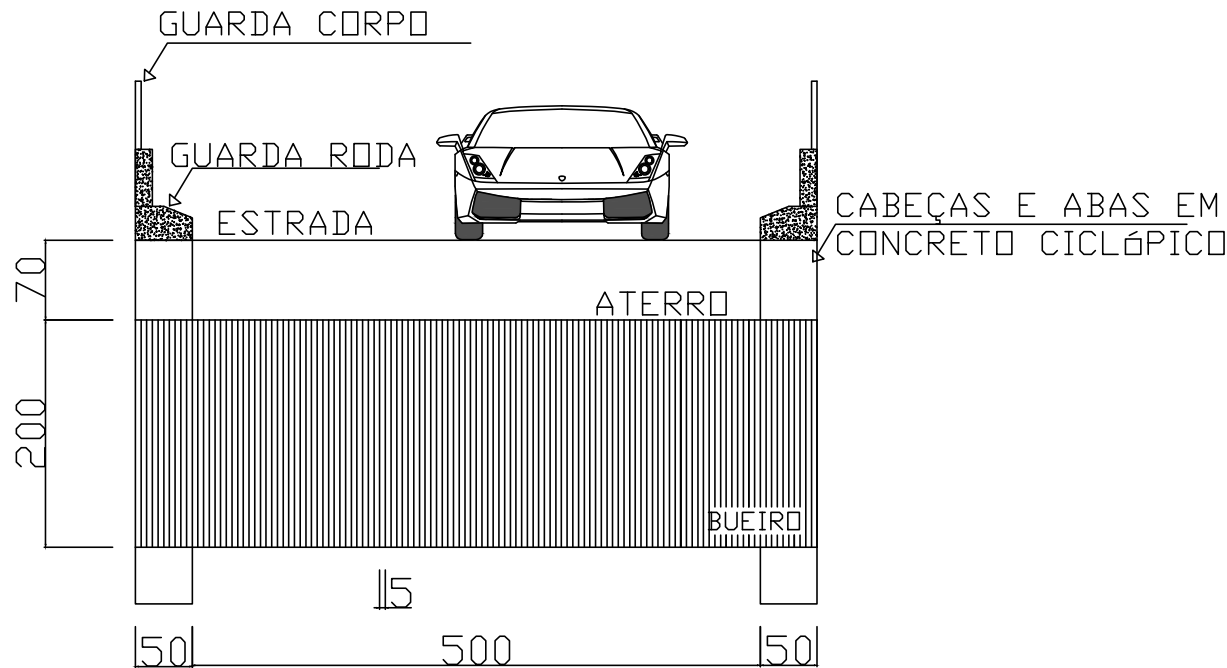


SEÇÃO LONGITUDINAL
ESCALA 1:125

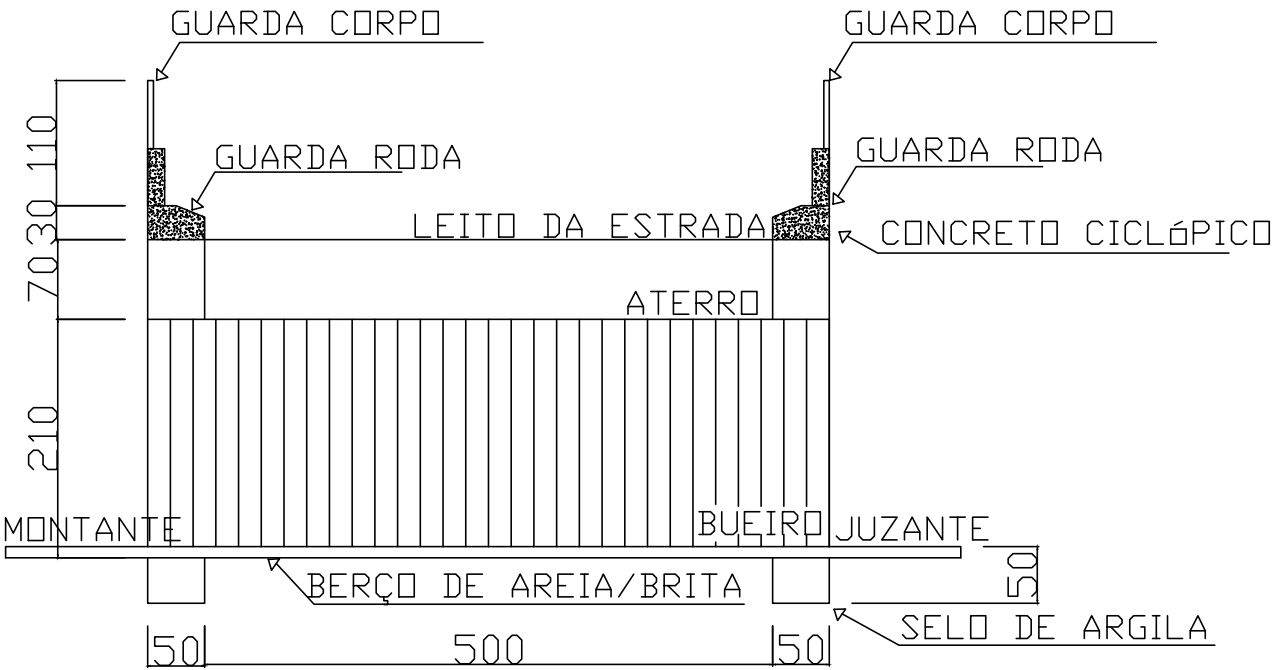

SEÇÃO TRANSVERSAL
ESCALA 1:125

PROJETO: RESTABELECIMENTO DA PAREDE DO PONTILHÃO	
LOCAL: COMUNIDADE PALMITAL - CORRÊGO PALMITAL /JOSÉ GONÇALVES DE MINAS META -03	
RESPONSÁVEL TÉCNICO PELO PROJETO: PEDRO ANTONIO DIAS SOARES:08723136626 Assinado de forma digital por PEDRO ANTONIO DIAS SOARES:08723136626 Data: 2025.04.11 14:58:41 -03'00' PEDRO ANTÔNIO DIAS SOARES ENGº CIVIL - CREA/MG 207779/D	CONTRATANTE: MARIA GOMES MOTOSO ROCHA:75711001604 Assinado de forma digital por MARIA GOMES MOTOSO ROCHA:75711001604 Data: 2025.04.11 14:19:02 -03'00' MARIA GOMES MOTOSO ROCHA PREFEITA MUNICIPAL
PROJETO ARQUITETONICO VISTA FRONTAL / SEÇÃO TRANSVERSAL E LONGITUDINAL	
ARQUITETURA 03/03	
Comprimento 6,00 METROS	DATA: 05/05/2024

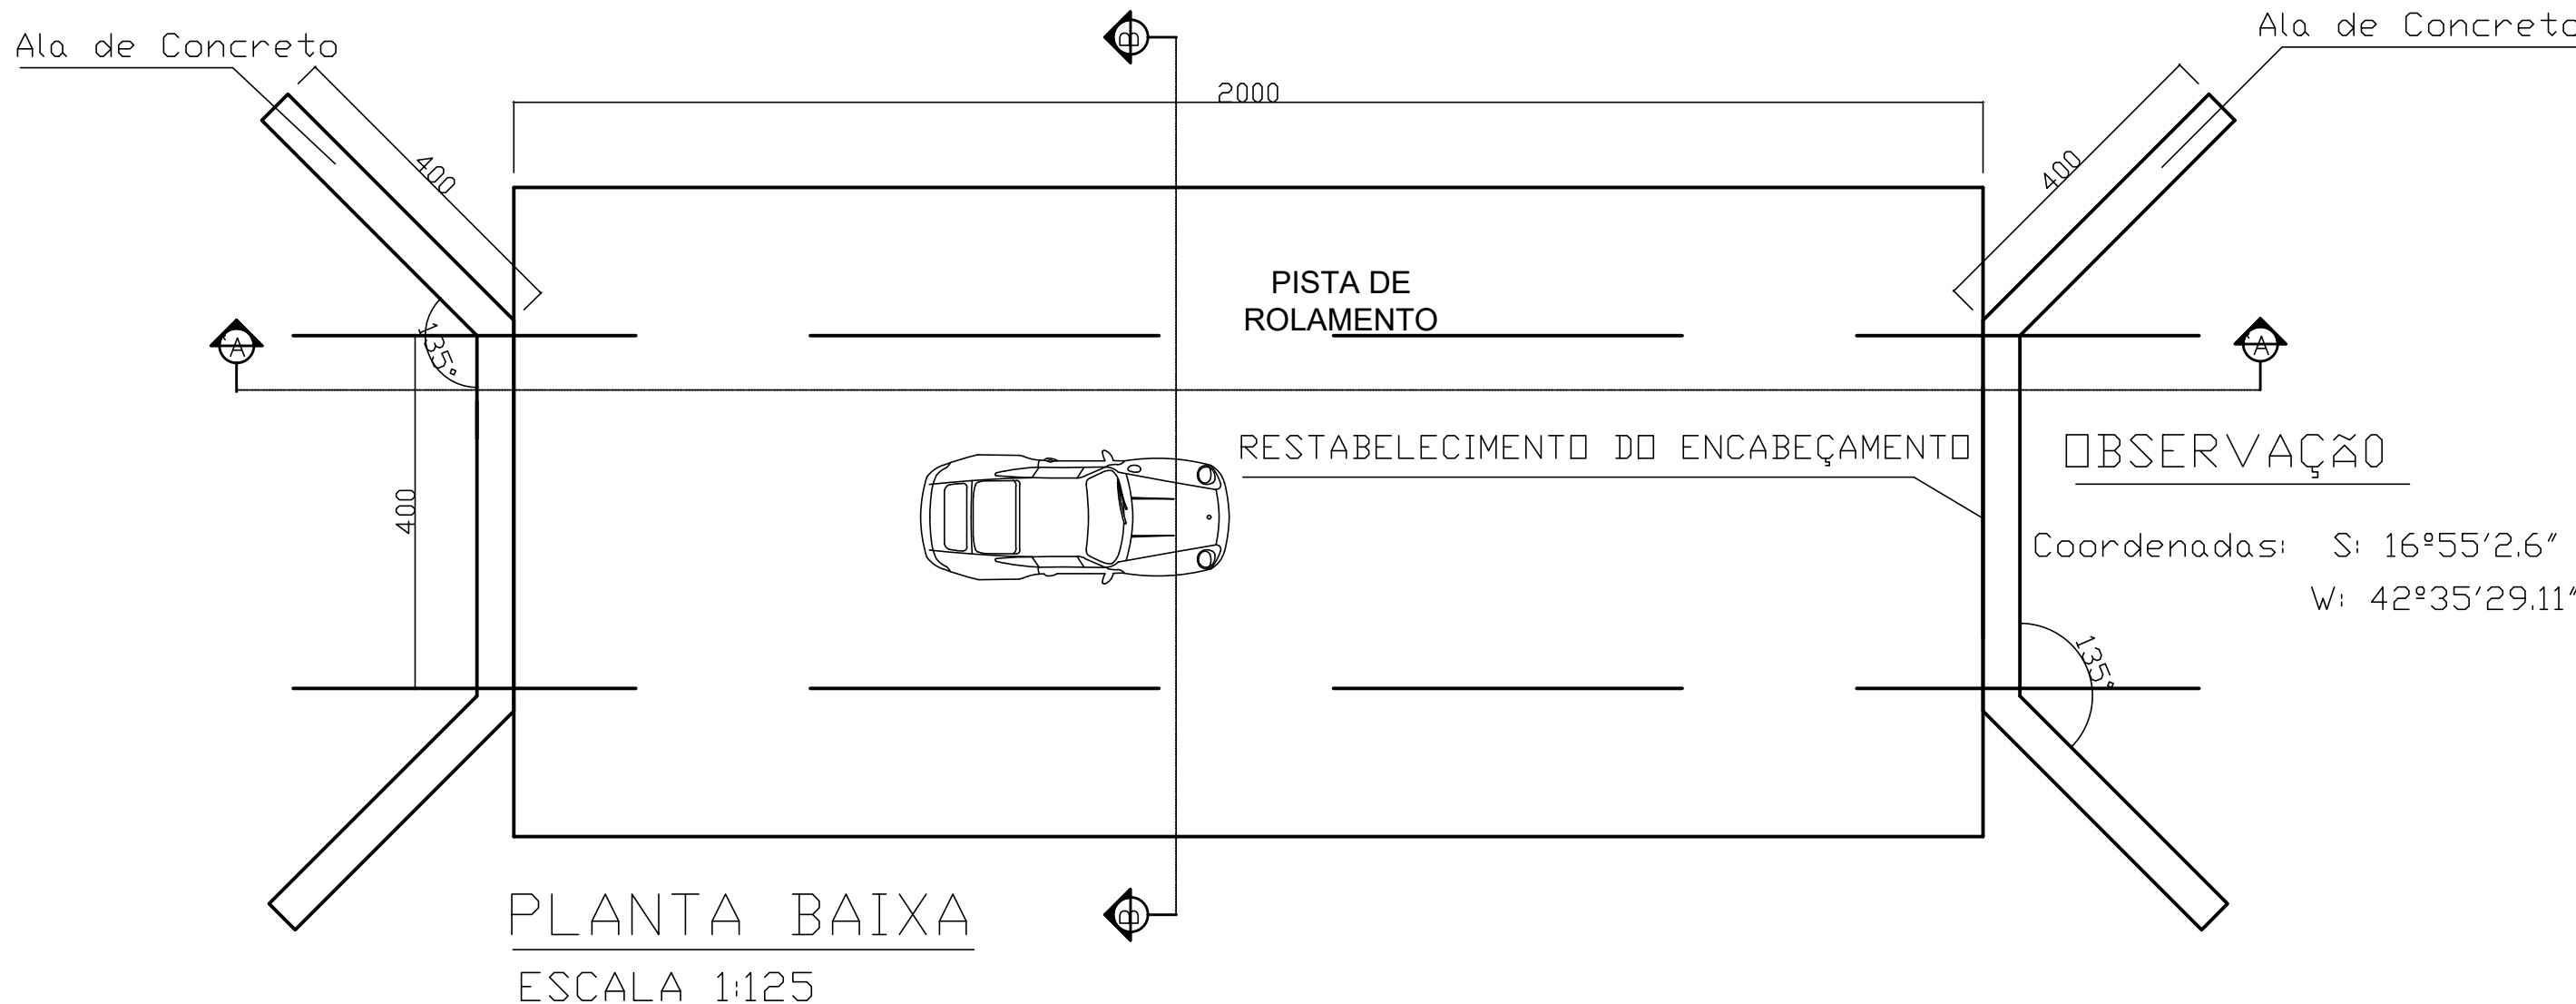

PROJETO:	
RESTABELECIMENTO DO ENCABEÇAMENTO DA PONTE	
LOCAL:	
COMUNIDADE RIBEIRÃO GANGORRAS - CORRÉGO RIBEIRÃO GANGORRAS / JOSÉ GONÇALVES MINAS	
RESPONSÁVEL TÉCNICO PELO PROJETO:	CONTRATANTE:
PEDRO ANTONIO DIAS SOARES:08723136626 PEDRO ANTÔNIO DIAS SOARES ENGº CIVIL - CREA/MG 207779/D	MARIA GOMES MOTOSO ROCHA:75711001604 MARIA GOMES MOTOSO ROCHA PREFEITA MUNICIPAL
PROJETO ARQUITETONICO	
PLANTA BAIXA	
ARQUITETURA	
01/01	
Comprimento	DATA:
6,00 METROS	29/04/2024