


| ÁREAS<br>CANTEIROS (GRAMA)                                                        |           | ÁREAS<br>INTERTRAVADO                                                             |           | ÁREAS<br>IMPLATAÇÃO |  |
|-----------------------------------------------------------------------------------|-----------|-----------------------------------------------------------------------------------|-----------|---------------------|--|
|  | 134,52 m² |  | 496,74 m² | 1288,00 m²          |  |
|                                                                                   |           |                                                                                   |           |                     |  |

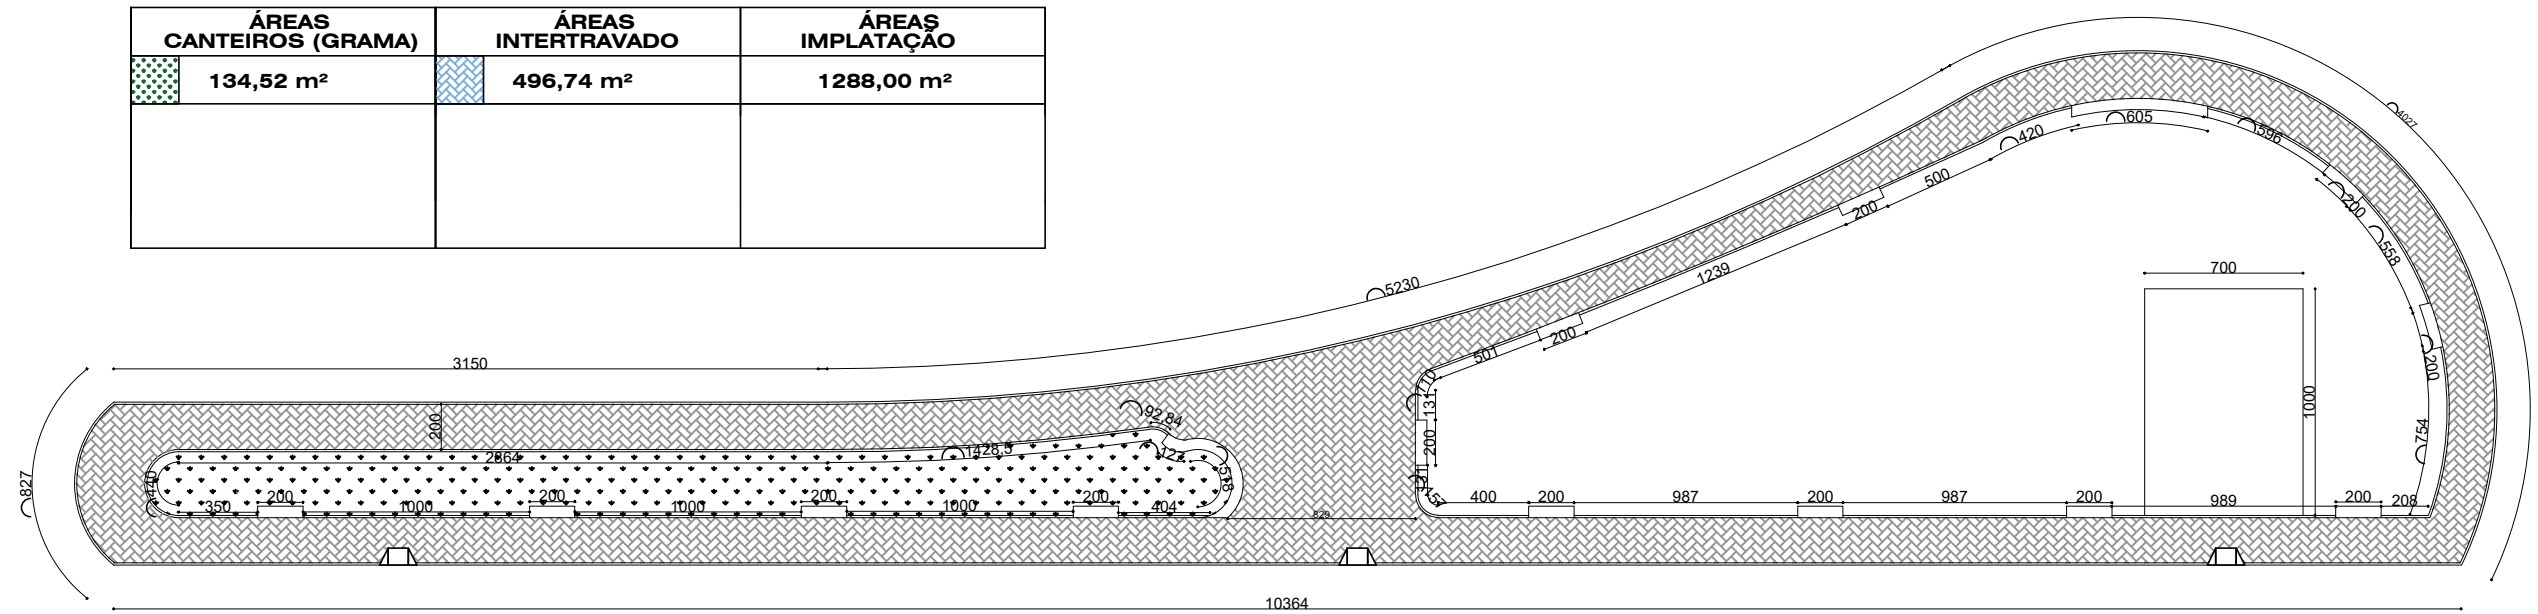

## PLANTA BAIXA

ESCALA 1:100



DETALHE DO BANCO EM CONCRETO



DETALHE DA BROCA DE 20X40 CM




DETALHE DA ARMADURA



DETALHE DO ESTRIBO FERRO 6.3 MM




DETALHE LOCAÇÃO DAS OBRAS E FERRO 8.0 MM

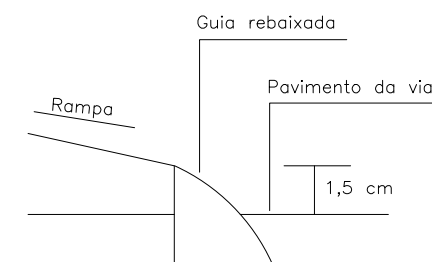

DETALHE

DIMENSÕES DE RAMPA DE PASSEIO

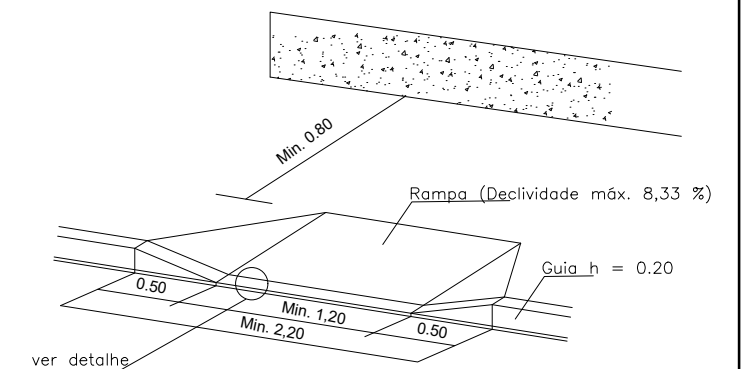

### IMAGENS 3D (MERAMENTE ILUSTRATIVAS)

SEM ESCALA

| PARA USO RESTRITO DA PREFEITURA                                                |               |                                               |   |
|--------------------------------------------------------------------------------|---------------|-----------------------------------------------|---|
| Visto e/ou Aprovação:                                                          |               | Observações:                                  |   |
|                                                                                |               |                                               |   |
| Título: PROJETO ARQUITETONICO                                                  |               |                                               |   |
| Obra tipo: PRAÇA SÃO SEBASTIÃO                                                 |               | Conteúdo: PROJETO ARQUITETONIO.DETALHES E 3D. |   |
| Edificações:                                                                   | Áreas em (m²) | Terreno:                                      | ÁREA DO LOTE: 1288 m²<br><br>ENDEREÇO: RUA SÃO SEBASTIÃO<br><br>BAIRRO: CENTRO<br><br>CIDADE: JOSÉ GONÇALVES DE MINAS / MG |
|                                                                                |               |                                               |   |
|                                                                                |               |                                               |   |
| Proprietário ou Interessado:                                                   |               | Desenho:                                      |   |
|                                                                                |               |                                               |   |
| Assinatura                                                                     |               |                                               |   |
| Nome: Prefeitura Municipal de José Gonçalves de Minas CNPJ: 01.613.372/0001-56 |               |                                               |   |
| Responsável Técnico:                                                           |               |                                               |   |
| Assinatura                                                                     |               |                                               |   |
| Engenheiro Civil: PEDRO ANTÔNIO DIAS SOARES - CREA: 20797/ID                   |               | Arq                                           | Folha: 01/02   |
| Escalas Indicadas Data: JUL/2023 Formato: A3 - 420x297                         |               |                                               |   |