




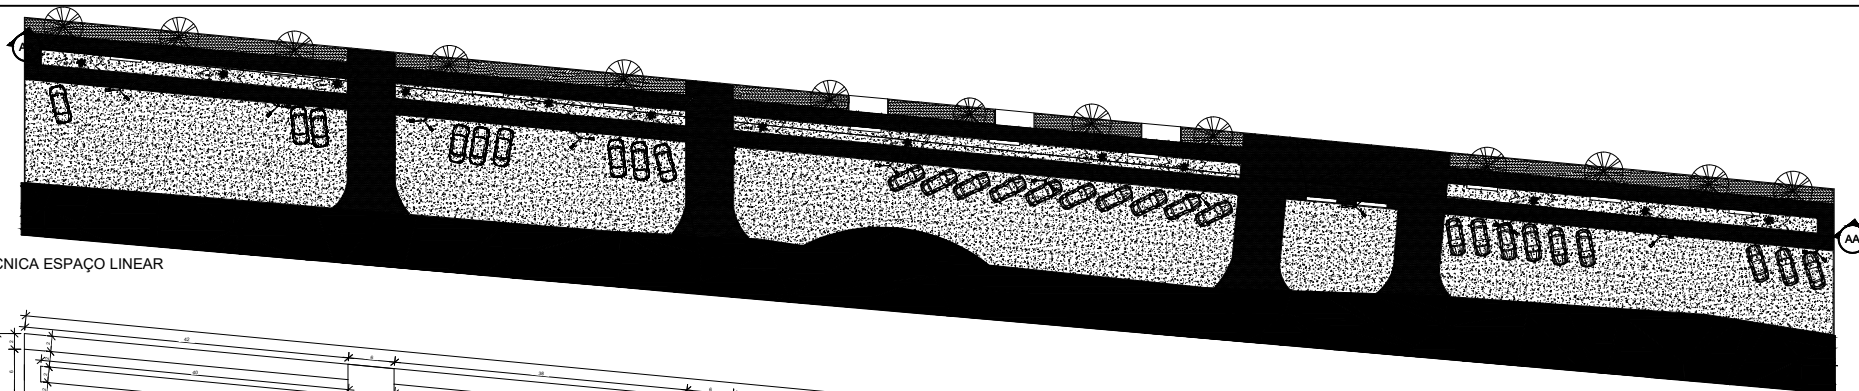

PLANTA TÉCNICA ESPAÇO LINEAR
1:300

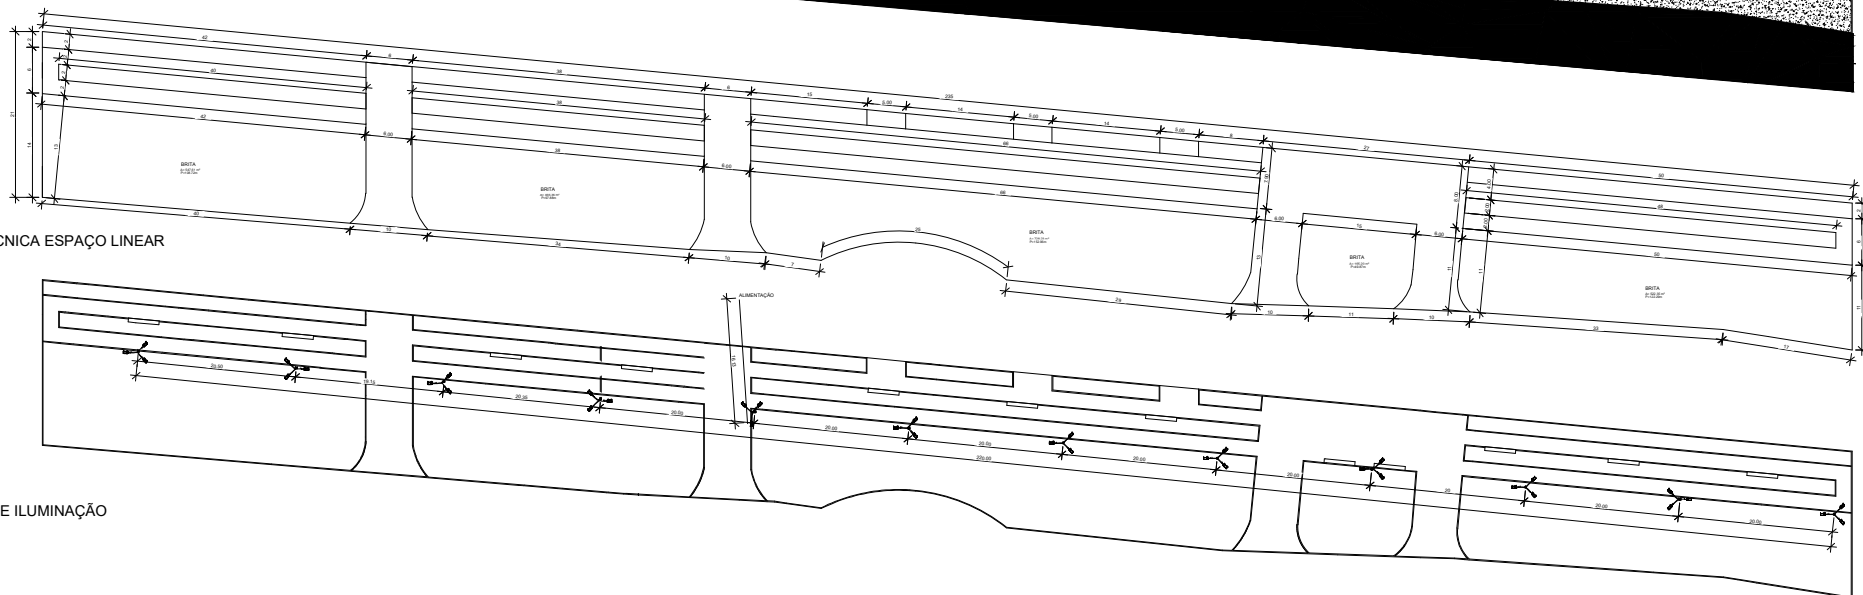


PLANTA TÉCNICA ESPAÇO LINEAR
1:300

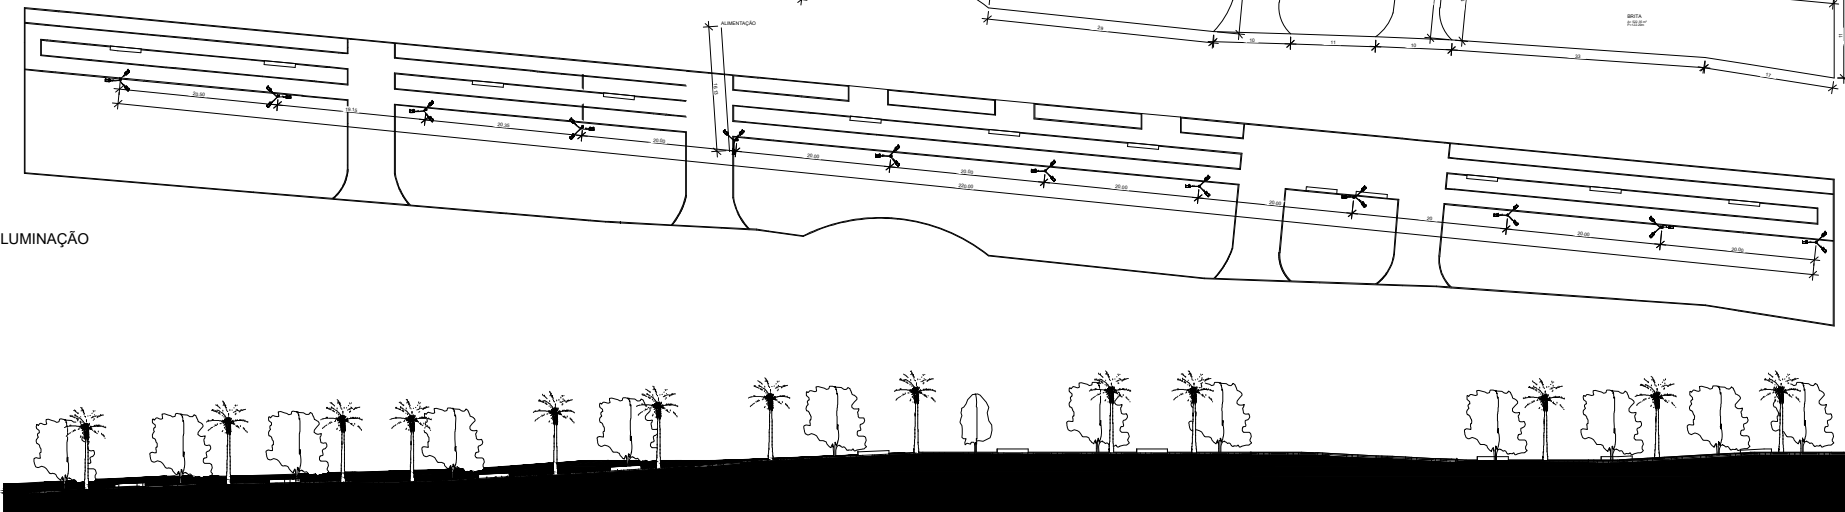


LOCAÇÃO DE ILUMINAÇÃO
1:300




AA
1:300

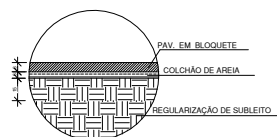

DETALHE 2 - CORTE CAMDA

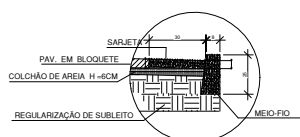

DETALHE 1 - MEIO FIO E SARJETA

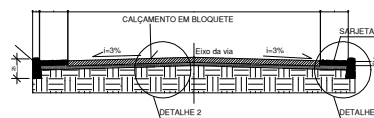

CORTE TRANSVERSAL

QUADRO DE ÁREAS	
Nome	Área
BLOCO SEXTAVADO	575,00 m ²
INTERTRAVADO	793,00 m ²
GRAMA SINTÉTICA	362,00 m ²
BRITA	2814,00 m ²

CONTEÚDO: PLANTA BAIXA, DETALHES, CORTES E LOCALIZAÇÃO	FOLHA 01/02
DESCRIÇÃO: PROJETO ARQUITETÔNICO	
LOCAL: COMUNIDADE DE CATUTIBA	
JOSE GONÇALVES DE MINAS	
PROPRIETÁRIO (A): MUNICÍPIO DE JOSE GONÇALVES DE MINAS	
CNPJ: 01.613.372/0001-56	
ESCALA: 1:300	
DATA: 17/07/2026	
ÁREAS	
AUTOR DO PROJETO E RESPONSÁVEL TÉCNICO	PROPRIETÁRIO (A)
REVISOR ANTONIO CARLOS SOARES	MUNICÍPIO DE JOSE GONÇALVES DE MINAS
ENGENHEIRO CIVIL	
CREA: 307970	
CARIMBO DA PREFEITURA	