

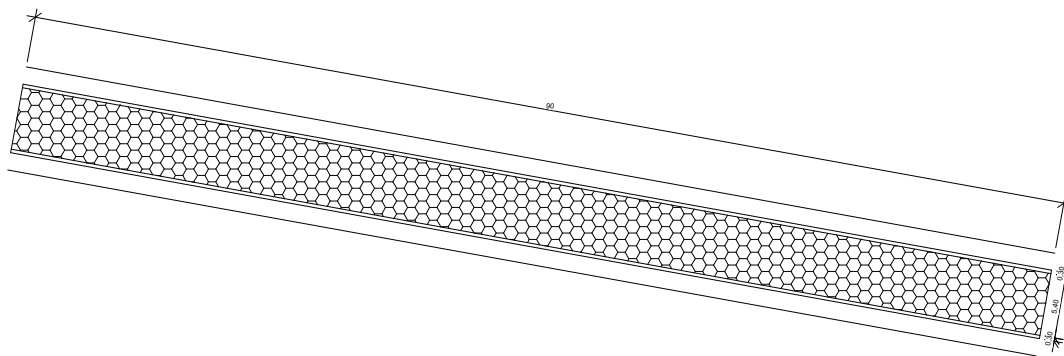


CORTE TRANSVERSAL

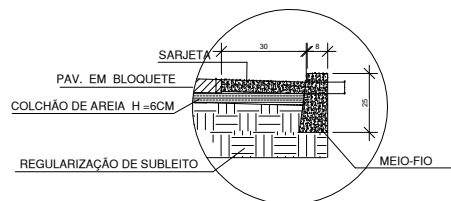


DETALHE 1 - MEIO FIO E SARJETA

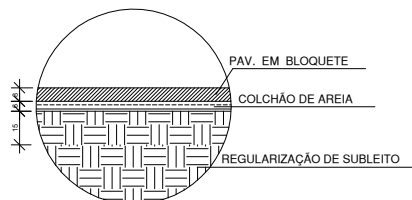

DETALHE 2 - CORTE CAMDA

NOTA:

- 1 - EXTENSÃO MEIO FIO => 90+90= 180,00 m
- 2 - EXTENSÃO SARJETA=> 90+90= 180,00 m
- 3 - ÁREA CALÇAMENTO = 90X5,40 =486,00 m²

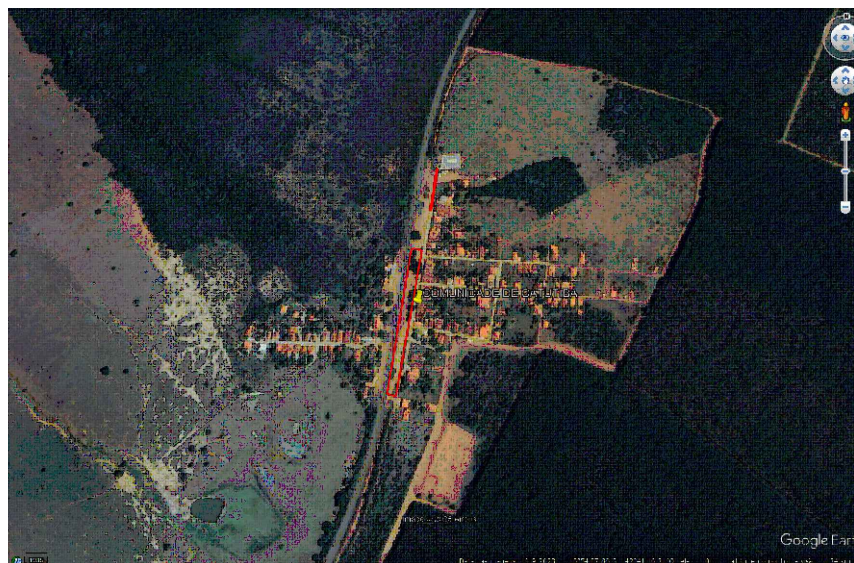

CROQUI DE LOCALIZAÇÃO

CONTEÚDO: PLANTA BAIXA, DETALHES, CORTES E LOCALIZAÇÃO	FOLHA 02/02
DESCRIÇÃO : PROJETO ARQUITETÔNICO	
LOCAL : COMUNIDADE DE CATUTIBA	
JOSÉ GONÇALVES DE MINAS	
PROPRIETÁRIO (A): MUNICÍPIO DE JOSE GONÇALVES DE MINAS	
CNPJ: 01.613.372/0001-56	
ESCALA : 1 : 300	
DATA : 17/07/2026	
ÁREAS	
AUTOR DO PROJETO E RESPONSÁVEL TÉCNICO	PROPRIETÁRIO (A):
PEDRO ANTONIO DIAS SOARES ENGENHEIRO CIVIL CREA : 20787/D	MUNICÍPIO DE JOSE GONÇALVES DE MINAS
CARIMBOS DA PREFEITURA	