


DETALHE DA FOSSA SÉPTICA

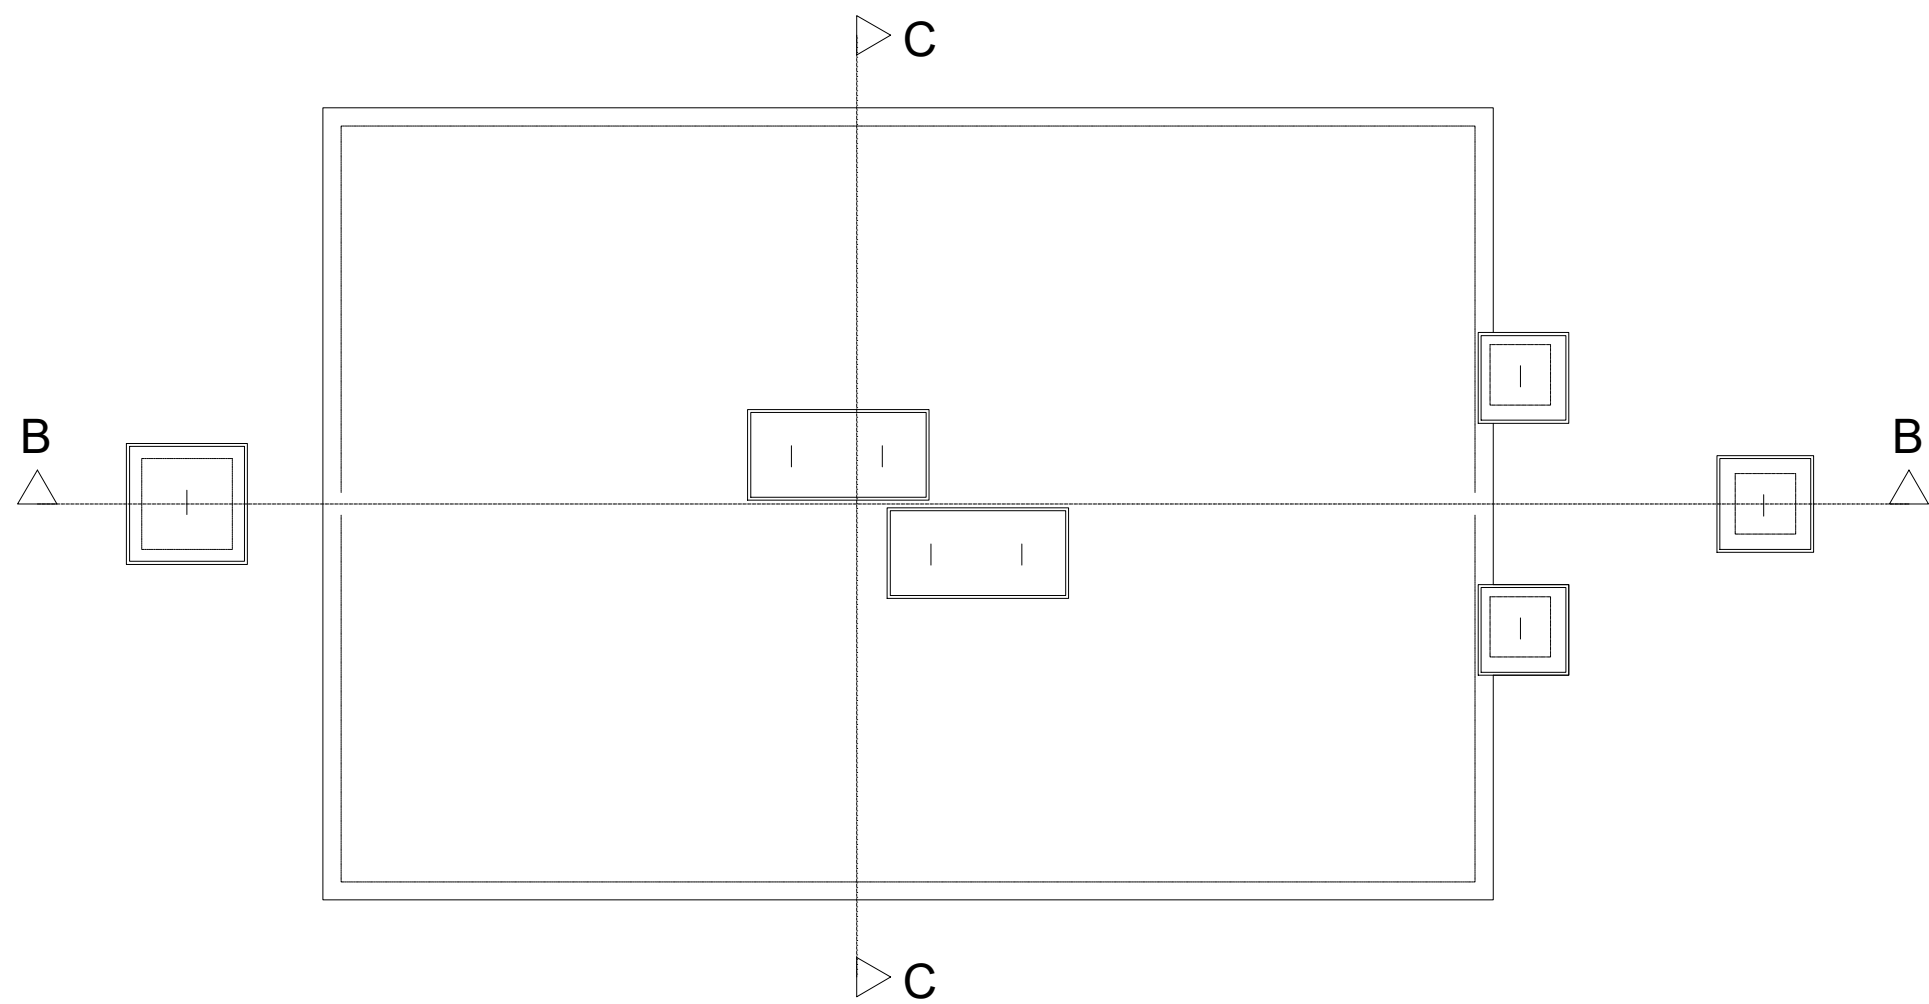


VISTA SUPERIOR
ESCALA: 1/75


DETALHE DA FILTRO ANAERÓBICO




VISTA SUPERIOR
ESCALA: 1/75

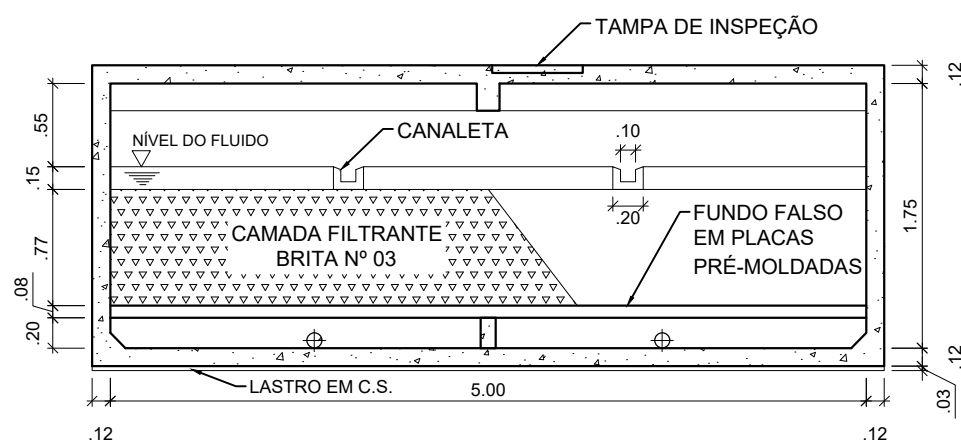


CORTE C-C
ESCALA: 1/50

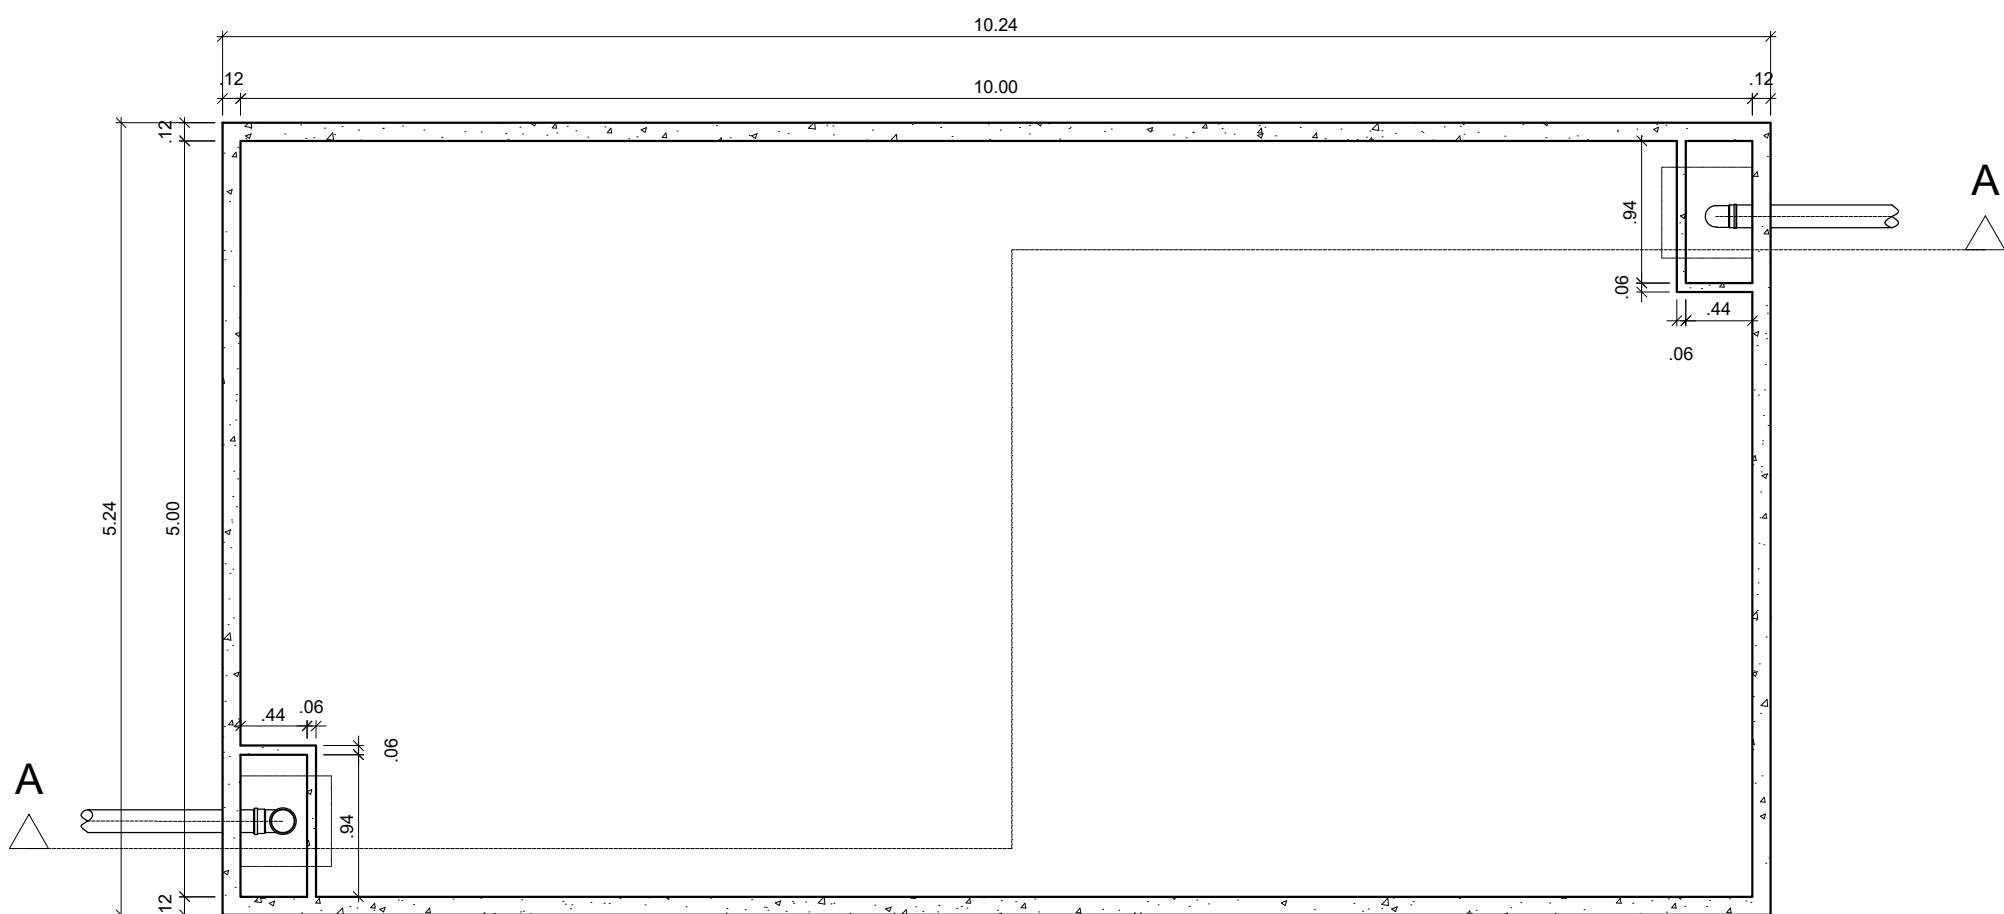


PLANTA BAIXA
ESCALA: 1/50

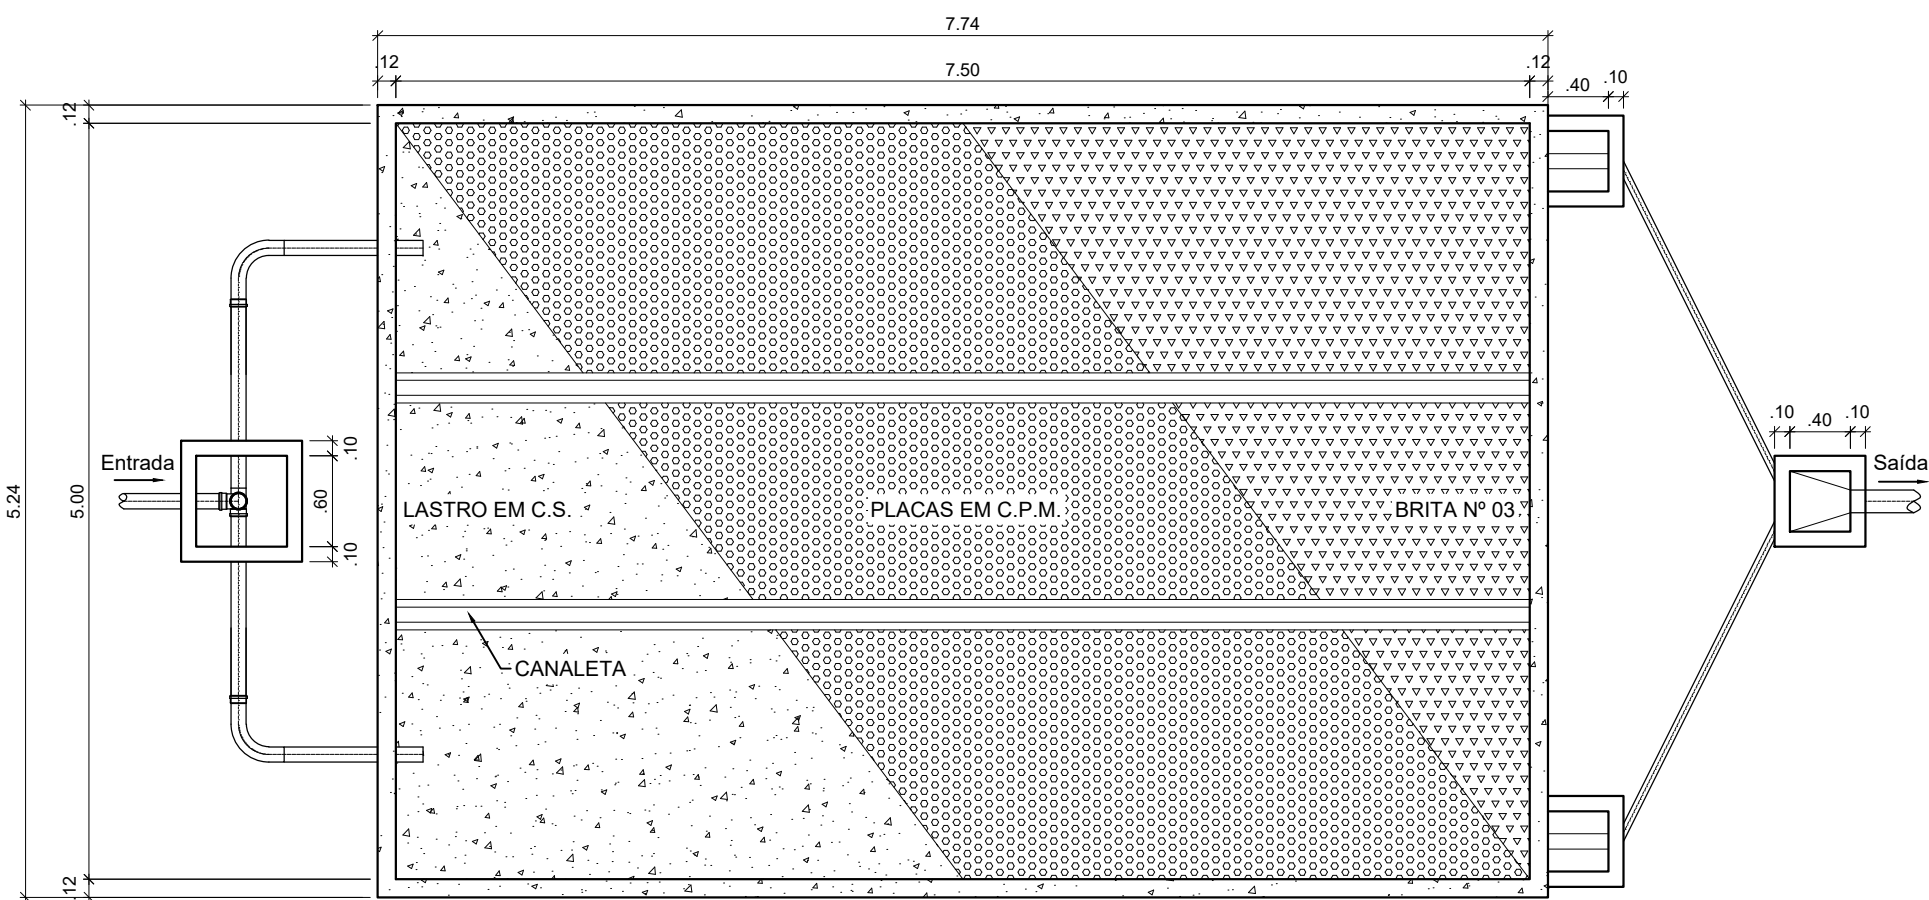

PLANTA BAIXA
ESCALA: 1/50

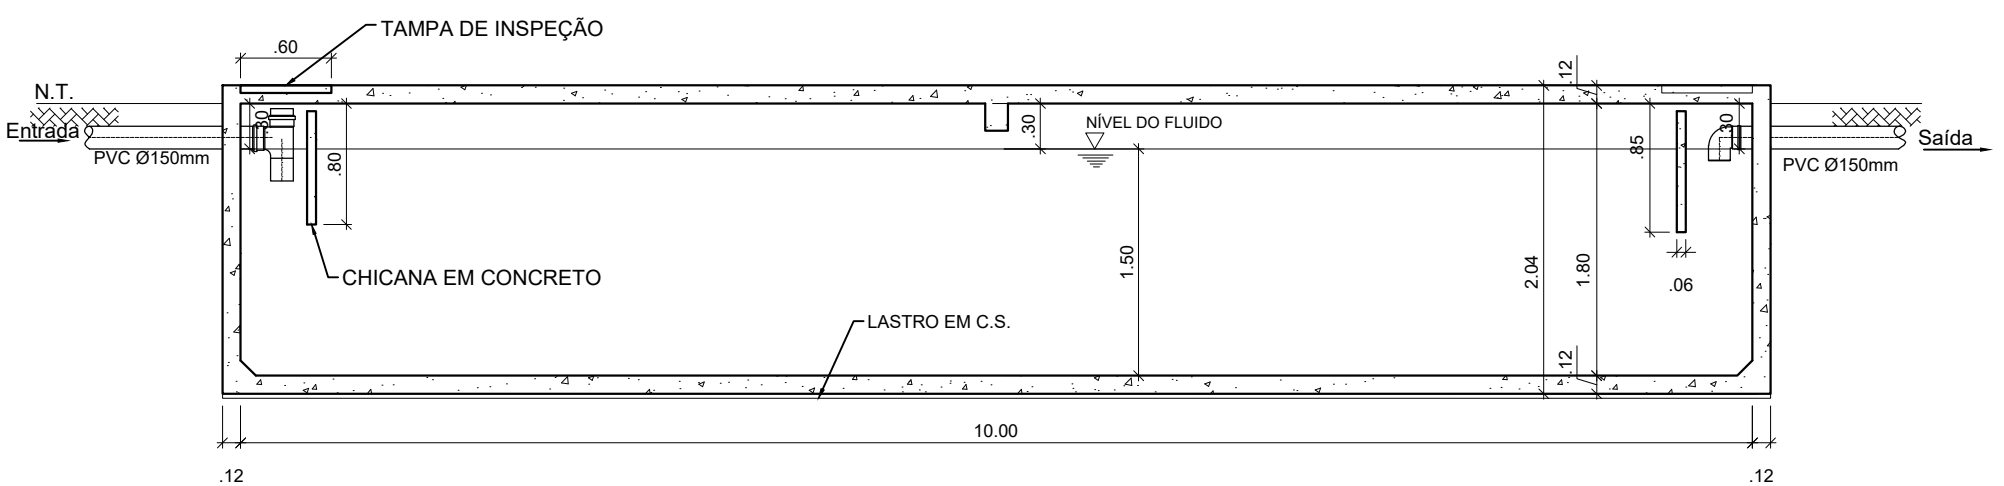

CORTE A-A
ESCALA: 1/50

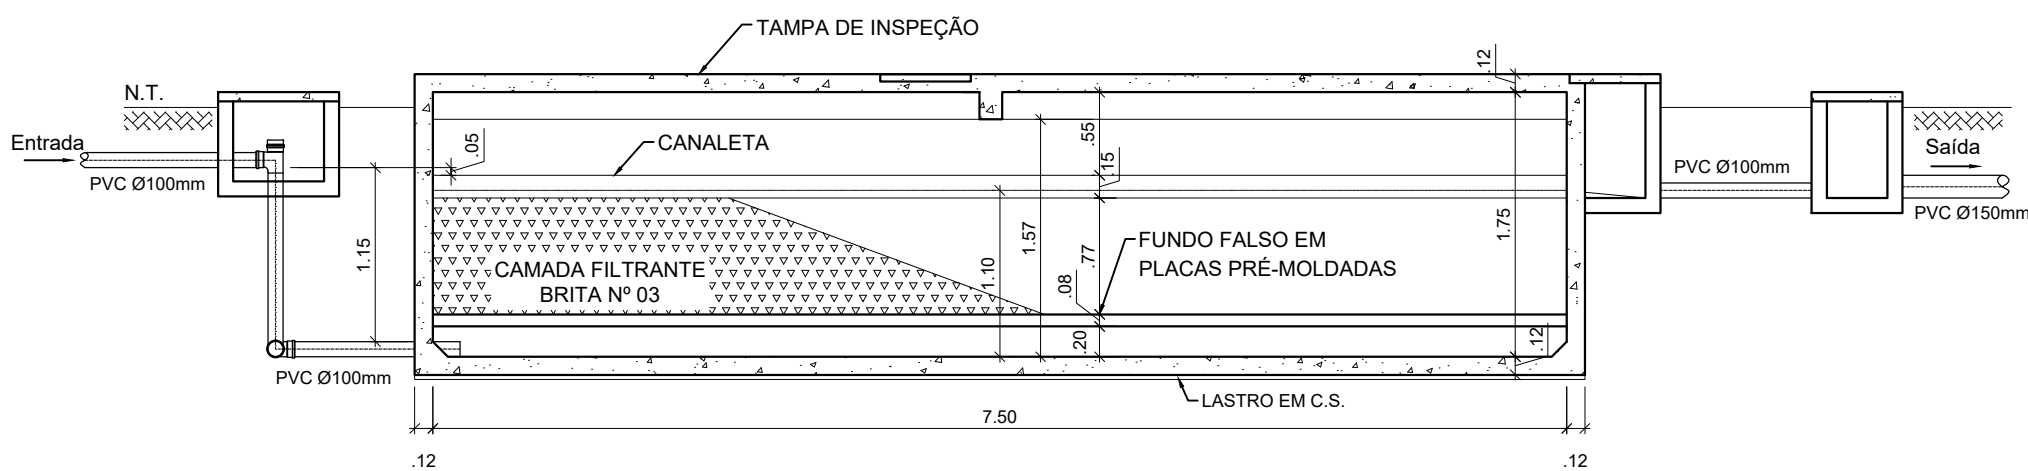

CORTE B-B
ESCALA: 1/50

Contratante: PREFEITURA MUNICIPAL DE LAGOA GRANDE

OBRA: SISTEMA DE ESGOTOS SANITÁRIOS

LOCAL: DISTRITO DE JUTAÍ

CONTEÚDO:
FOSSA SÉPTICA
FILTRO ANAERÓBIO

RESP. TÉCNICO :

ALESSANDRO MARINHO MARTINS
CREA 30.222-DIPE

PRANCHA:

02/04

DIGITALIZAÇÃO:

DATA :
AGO/2023

ESC. :
INDICADAS

Convênio: