

PROCESSO ADMINISTRATIVO Nº 028/2026
CONCORRÊNCIA Nº 003/2026

EDITAL DE LICITAÇÃO

O **MUNICÍPIO DE SANTA FILOMENA**, Estado de Pernambuco por intermédio do Agente de Contratação **Paulo Afonso de Lima Gomes**, designado mediante a **PORTARIA GAB n.º 004/2025**, torna público, para conhecimento dos interessados, que realizará licitação, na modalidade de **CONCORRÊNCIA ELETRÔNICA, do tipo MENOR PREÇO, julgamento MENOR VALOR GLOBAL, através de execução indireta, em regime de empreitada por preço global**, nos termos da Lei nº 14.133, de 2021 e demais legislação aplicável, de acordo com as condições estabelecidas neste Edital.

Recebimento das Propostas: **a partir do dia 13 de abril de 2026 às 14h00min até o dia 29 de abril de 2026 às 14h00min.**

Abertura das Propostas: **29 de abril de 2026 às 14h00min.**

Início da sessão de disputa de preços: **29 de abril de 2026 às 15h00min.**

SISTEMA ELETRÔNICO UTILIZADO: BNC – Bolsa Nacional de Compras – www.bnc.org.br.

AGENTE DE CONTRATAÇÃO: Paulo Afonso de Lima Gomes	E-mail: licitacaosantafilomena@gmail.com	Fone: (87) 3874-7156
--	--	---------------------------------------

MODO DE DISPUTA: Fechado e Aberto (Art. 22, III da IN 073/2022-SEGES/ME)

LEGISLAÇÃO APLICÁVEL: Lei Federal nº 14.133/2021, Lei Complementar Federal nº 123/2006, além do disposto no presente Edital e seus anexos.

INFORMAÇÕES ADICIONAIS: O edital e seus anexos encontram-se disponíveis na plataforma do BNC – Bolsa Nacional de Compras – www.bnc.org.br, através do sítio oficial da Prefeitura de Santa Filomena/PE:

<https://transparencia.santafilomena.pe.gov.br/app/pe/santa-filomena/1/portal-de-licitacoes-e-contratos> e no Portal Nacional de Contratações Públicas-PNCP.

1 - DO OBJETO

1.1 - O objeto da presente licitação consiste na Contratação de empresa para execução de serviços de engenharia relativos à construção de 20 (vinte)

unidades habitacionais em área urbana do Município de Santa Filomena/PE, TERMO DE COMPROMISSO Nº 992253/2025/MCIDADES/CAIXA, OPERAÇÃO 1105237-41- Programa Minha Casa, Minha Vida - MCMV FNHIS Sub 50.

1.2 – A licitação será realizada em lote único, conforme tabela constante no Projeto Básico/Termo de Referência, devendo o licitante oferecer proposta para todos os itens que a compõem, sendo que, o valor máximo global permitido é de **R\$ 2.979.336,61 (dois milhões, novecentos e setenta e nove mil, trezentos e trinta e seis reais e sessenta e um centavos), sendo R\$ 179.336,61 (cento e setenta e nove mil, trezentos e trinta e seis reais e sessenta e um centavos) o valor da contrapartida do Município.**

2 - DO ACESSO AO EDITAL E DO LOCAL DE REALIZAÇÃO

2.1 – O Edital está disponível gratuitamente na plataforma do BNC – Bolsa Nacional de Compras – www.bnc.org.br, através do sítio oficial da Prefeitura de Santa Filomena: <https://transparencia.santafilemna.pe.gov.br/app/pe/santa-filomena/1/portal-de-licitacoes-e-contratos> e no Portal Nacional de Contratações Públicas-PNCP.

2.1.1 – O edital poderá ainda ser retirado no endereço: Rua Genésio Marinho Falcão, s/nº, Centro, CEP 56.210-000 Santa Filomena/PE.

2.2 - O certame será realizado por meio do Sistema do BNC – Bolsa Nacional de Compras, no endereço eletrônico www.bnc.org.br.

2.3 - Poderão participar desta licitação os interessados que estiverem previamente credenciados no Sistema BNC.

2.3.1 - Nesta licitação será admitida a possibilidade de Consórcio, nos termos do artigo 15 da Lei nº 14.133 de 1º de abril de 2021, para possibilitar o reforço da capacidade técnica e financeira do licitante, proporcionando maior disponibilidade de equipamento e pessoal especializado. O consórcio ainda enseja a participação de maior número de empresas, possibilitando o aumento na competitividade.

2.3.2 - Poderão participar da licitação pessoas jurídicas reunidas sob a forma de consórcio, sendo vedada a participação de empresas consorciadas em mais de um consórcio ou isoladamente, bem como a participação de profissional em mais de uma empresa, ou em mais de um consórcio.

2.3.2.1 - As pessoas jurídicas que participarem organizadas em consórcio deverão apresentar, além dos demais documentos exigidos neste Edital, a

comprovação de compromisso público de constituição de consórcio, subscrito pelos consorciados, por escritura pública ou documento particular, nos termos do disposto no art. 15 da Lei Federal nº 14.133/2021.

2.3.3 - A apresentação do termo de apresentação do Termo de Compromisso público ou particular de constituição de Consórcio, subscrito pelas consorciadas, deverá prever:

- I - Indicação da empresa líder, que será responsável pela representação do consórcio perante a Administração;
- II - Declaração expressa de responsabilidade solidária, ativa e passiva, das consorciadas pelos atos praticados pelo consórcio, tanto na fase de licitação quanto na de execução do contrato;
- III - Compromisso de que o consórcio não terá a sua composição ou constituição alterada até o final da execução do contrato, sem prévia e expressa anuência do contratante, ficando a substituição de consorciado condicionada à comprovação de que a nova empresa a integrar o consórcio possui, no mínimo, os mesmos quantitativos para efeito de habilitação técnica e os mesmos valores para efeito de qualificação econômico-financeira apresentados pela empresa substituída para fins de habilitação do consórcio no processo licitatório que originou o contrato;
- IV - Compromisso de que o prazo de duração do consórcio deverá ser igual ou maior do que o prazo de vigência da contratação decorrente desta licitação;
- V - Obrigações de cada uma das consorciadas, individualmente, bem como o percentual de participação de cada uma em relação ao serviço previsto; e
- VI - A empresa consorciada fica impedida de participar isoladamente desta licitação, assim como de integrar mais de um consórcio.
- VII - O licitante vencedor é obrigado a promover, antes da celebração do contrato, a constituição e o registro do consórcio, nos termos do compromisso referido no item 2.3.2.1.
- IX - Será exigido do consórcio o acréscimo de 10 % (dez) sobre o valor exigido de licitante individual para a habilitação econômico-financeira.

2.3.4 - O acréscimo previsto no item IX não se aplica aos consórcios compostos, em sua totalidade, de microempresas e pequenas empresas, assim definidas em lei.

2.3.5 - O licitante vencedor é obrigado a promover, antes da celebração do contrato, a constituição e o registro do consórcio, nos termos do compromisso referido nos itens 2.3.1 e 2.3.3.

2.4 - O licitante responsabiliza-se exclusiva e formalmente pelas transações efetuadas em seu nome, assume como firmes e verdadeiras suas propostas e seus lances, inclusive os atos praticados diretamente ou por seu

representante, excluída a responsabilidade do provedor do sistema ou do órgão ou entidade promotora da licitação por eventuais danos decorrentes de uso indevido das credenciais de acesso, ainda que por terceiros.

2.5 - É de responsabilidade do cadastrado conferir a exatidão dos seus dados cadastrais nos Sistemas relacionados no item anterior e mantê-los atualizados junto aos órgãos responsáveis pela informação, devendo proceder, imediatamente, à correção ou à alteração dos registros tão logo identifique incorreção ou aqueles se tornem desatualizados.

2.6 - A não observância do disposto no item anterior poderá ensejar inabilitação do licitante.

2.7 - Será concedido tratamento favorecido para as microempresas e empresas de pequeno porte, para as sociedades cooperativas de consumo, conforme artigo 3 da Lei Complementar 123, de 14 de dezembro de 2006, para o agricultor familiar, o produtor rural pessoa física e para o microempreendedor individual - MEI, nos limites previstos da [Lei Complementar nº 123, de 2006](#) e do Decreto n.º 8.538, de 2015.

2.8 - Não poderão disputar esta licitação:

2.8.1 - Aquele que não atenda às condições deste Edital e seu(s) anexo(s);

2.8.2 - Autor do anteprojeto, do projeto básico ou do projeto executivo, pessoa física ou jurídica, quando a licitação versar sobre serviços ou fornecimento de bens a ele relacionados;

2.8.3 - Empresa, isoladamente ou em consórcio, responsável pela elaboração do projeto básico ou do projeto executivo, ou empresa da qual o autor do projeto seja dirigente, gerente, controlador, acionista ou detentor de mais de 5% (cinco por cento) do capital com direito a voto, responsável técnico ou subcontratado, quando a licitação versar sobre serviços ou fornecimento de bens a ela necessários;

2.8.4 - Pessoa física ou jurídica que se encontre, ao tempo da licitação, impossibilitada de participar da licitação em decorrência de sanção que lhe foi imposta;

2.8.5 - Aquele que mantenha vínculo de natureza técnica, comercial, econômica, financeira, trabalhista ou civil com dirigente do órgão ou entidade contratante ou com agente público que desempenhe função na licitação ou atue na fiscalização ou na gestão do contrato, ou que deles seja cônjuge, companheiro ou parente em linha reta, colateral ou por afinidade, até o terceiro grau;

2.8.6 - Empresas controladoras, controladas ou coligadas, nos termos da Lei nº 6.404, de 15 de dezembro de 1976, concorrendo entre si;

2.8.7 - Pessoa física ou jurídica que, nos 5 (cinco) anos anteriores à divulgação do edital, tenha sido condenada judicialmente, com trânsito em julgado, por exploração de trabalho infantil, por submissão de trabalhadores a condições análogas às de escravo ou por contratação de adolescentes nos casos vedados pela legislação trabalhista;

2.8.8 - Agente público do órgão ou entidade licitante;

2.8.9 - Não poderá participar, direta ou indiretamente, da licitação ou da execução do contrato agente público do órgão ou entidade contratante, devendo ser observadas as situações que possam configurar conflito de interesses no exercício ou após o exercício do cargo ou emprego, nos termos da legislação que disciplina a matéria, conforme [§ 1º do art. 9º da Lei nº 14.133, de 2021](#).

2.10 - O impedimento de que trata o item [2.8.4](#) será também aplicado ao licitante que atue em substituição a outra pessoa, física ou jurídica, com o intuito de burlar a efetividade da sanção a ela aplicada, inclusive a sua controladora, controlada ou coligada, desde que devidamente comprovado o ilícito ou a utilização fraudulenta da personalidade jurídica do licitante.

2.11 - A critério da Administração e exclusivamente a seu serviço, o autor dos projetos e a empresa a que se referem os itens [2.8.2](#) e [2.8.3](#) poderão participar no apoio das atividades de planejamento da contratação, de execução da licitação ou de gestão do contrato, desde que sob supervisão exclusiva de agentes públicos do órgão ou entidade.

2.12 - O disposto nos itens [2.8.2](#) e [2.8.3](#) não impede a licitação ou a contratação de serviço que inclua como encargo do contratado a elaboração do projeto básico e do projeto executivo, nas contratações integradas, e do projeto executivo, nos demais regimes de execução.

2.13 - A vedação de que trata o item [2.8.8](#) estende-se a terceiro que auxilie a condução da contratação na qualidade de integrante de equipe de apoio, profissional especializado ou funcionário ou representante de empresa que preste assessoria técnica.

3 – DA APRESENTAÇÃO DA PROPOSTA E DOS DOCUMENTOS DE HABILITAÇÃO

3.1 – Na presente licitação, a fase de habilitação sucederá as fases de apresentação de propostas e lances e de julgamento.

3.2 – Os licitantes encaminharão, exclusivamente por meio do sistema eletrônico, a proposta com o preço ou o percentual de desconto, conforme o critério de julgamento adotado neste Edital, até a data e o horário estabelecidos para abertura da sessão pública.

3.3 - No cadastramento da proposta inicial, o licitante declarará, em campo próprio do sistema, que:

3.3.1 – Está ciente e concorda com as condições contidas no edital e seus anexos, bem como de que a proposta apresentada compreende a integralidade dos custos para atendimento dos direitos trabalhistas assegurados na Constituição Federal, nas leis trabalhistas, nas normas infralegais, nas convenções coletivas de trabalho e nos termos de ajustamento de conduta vigentes na data de sua entrega em definitivo e que cumpre plenamente os requisitos de habilitação definidos no instrumento convocatório;

3.3.2 – Não emprega menor de 18 anos em trabalho noturno, perigoso ou insalubre e não emprega menor de 16 anos, salvo menor, a partir de 14 anos, na condição de aprendiz, nos termos do [artigo 7º, XXXIII, da Constituição](#);

3.3.3 - Não possui empregados executando trabalho degradante ou forçado, observando o disposto nos [incisos III e IV do art. 1º e no inciso III do art. 5º da Constituição Federal](#);

3.4 - Cumpre as exigências de reserva de cargos para pessoa com deficiência e para reabilitado da Previdência Social, previstas em lei e em outras normas específicas.

3.5 - O licitante organizado em cooperativa deverá declarar, ainda, em campo próprio do sistema eletrônico, que cumpre os requisitos estabelecidos no [artigo 16 da Lei nº 14.133, de 2021](#).

3.6 - O licitante enquadrado como microempresa, empresa de pequeno porte ou sociedade cooperativa deverá declarar, ainda, em campo próprio do sistema eletrônico, que cumpre os requisitos estabelecidos no [artigo 3º da Lei Complementar nº 123, de 2006](#), estando apto a usufruir do tratamento favorecido estabelecido em seus [arts. 42 a 49](#), observado o disposto nos [§§ 1º ao 3º do art. 4º, da Lei n.º 14.133, de 2021](#).

3.6.1 - No item exclusivo para participação de microempresas e empresas de pequeno porte, a assinalação do campo "não" impedirá o prosseguimento no certame, para aquele item;

3.6.2 - Nos itens em que a participação não for exclusiva para microempresas e empresas de pequeno porte, a assinalação do campo "não" apenas produzirá o efeito de o licitante não ter direito ao tratamento favorecido previsto na [Lei Complementar nº 123, de 2006](#), mesmo que microempresa, empresa de pequeno porte ou sociedade cooperativa.

3.7 - A falsidade da declaração de que trata os itens [3.3](#) ou 3.6 sujeitará o licitante às sanções previstas na [Lei nº 14.133, de 2021](#), e neste Edital.

3.8 - Os licitantes poderão retirar ou substituir a proposta ou, na hipótese de a fase de habilitação anteceder as fases de apresentação de propostas e lances e de julgamento, os documentos de habilitação anteriormente inseridos no sistema, até a abertura da sessão pública.

3.9 - Não haverá ordem de classificação na etapa de apresentação da proposta e dos documentos de habilitação pelo licitante, o que ocorrerá somente após os procedimentos de abertura da sessão pública e da fase de envio de lances.

3.10 - Serão disponibilizados para acesso público os documentos que compõem a proposta dos licitantes convocados para apresentação de propostas, após a fase de envio de lances.

3.11 - Caberá ao licitante interessado em participar da licitação acompanhar as operações no sistema eletrônico durante o processo licitatório e se responsabilizar pelo ônus decorrente da perda de negócios diante da inobservância de mensagens emitidas pela Administração ou de sua desconexão.

3.12 - O licitante deverá comunicar imediatamente ao provedor do sistema qualquer acontecimento que possa comprometer o sigilo ou a segurança, para imediato bloqueio de acesso.

3.13 - A ausência de apresentação de qualquer das declarações constantes deste Edital e seus anexos, poderá ser sanada na própria sessão, na fase correspondente, mediante a emissão da(s) mesma(s) pelo representante da licitante devidamente credenciados, de próprio punho ou reduzida a termo na ata da sessão pública.

3.14 - No ato de cadastramento da proposta deverá ser anexada, nos termos do artigo 58 da Lei nº 14.133, a comprovação de recolhimento da garantia

da proposta, como requisito de pré-habilitação, no percentual de 1% (um por cento) do valor estimado para a contratação, devendo ser prestada na forma do artigo 96 da Lei 14.133.

4 – DO PREENCHIMENTO DA PROPOSTA

4.1 – O licitante deverá enviar sua proposta mediante o preenchimento, no sistema eletrônico, dos seguintes campos:

4.1.1 - Valor ou desconto, descrição dos itens unitários e total do item;

4.1.2 - Quantidade cotada em planilha orçamentária;

4.2 - Todas as especificações do objeto contidas na proposta vinculam o licitante.

4.2.1 - O licitante NÃO poderá oferecer proposta em quantitativo inferior ao máximo previsto para contratação.

4.3 – Nos valores propostos estarão inclusos todos os custos operacionais, encargos previdenciários, trabalhistas, tributários, comerciais e quaisquer outros que incidam direta ou indiretamente na execução do objeto.

4.4 - Os preços ofertados, tanto na proposta inicial, quanto na etapa de lances, serão de exclusiva responsabilidade do licitante, não lhe assistindo o direito de pleitear qualquer alteração, sob alegação de erro, omissão ou qualquer outro pretexto.

4.5 - Se o regime tributário da empresa implicar o recolhimento de tributos em percentuais variáveis, a cotação adequada será a que corresponde à média dos efetivos recolhimentos da empresa nos últimos doze meses.

4.6 - Independentemente do percentual de tributo inserido na planilha, no pagamento serão retidos na fonte os percentuais estabelecidos na legislação vigente.

4.7- A apresentação das propostas implica obrigatoriedade do cumprimento das disposições nelas contidas, em conformidade com o que dispõe o Projeto Básico/Termo de Referência, assumindo o proponente o compromisso de executar o objeto licitado nos seus termos, bem como de prestar o serviço contratado, equipamentos, ferramentas e utensílios necessários, em quantidades e qualidades adequadas à perfeita execução contratual, promovendo, quando requerido, sua substituição.

4.8 - O prazo de validade da proposta não será inferior a 60 (sessenta) dias, a contar da data de sua apresentação.

4.9 - Os licitantes devem respeitar os preços máximos estabelecidos nas normas de regência de contratações públicas federais, quando participarem de licitações públicas.

5 – DA ABERTURA DA SESSÃO, CLASSIFICAÇÃO DAS PROPOSTAS E FORMULAÇÃO DOS LANCES

5.1 - A abertura da presente licitação dar-se-á automaticamente em sessão pública, por meio de sistema eletrônico, na data, horário e local indicados neste Edital.

5.2 - Os licitantes poderão retirar ou substituir a proposta ou os documentos de habilitação, quando for o caso, anteriormente inseridos no sistema, até a abertura da sessão pública.

5.3 - O sistema disponibilizará campo próprio para troca de mensagens entre o Agente de Contratação/Comissão e os licitantes.

5.4 - Iniciada a etapa competitiva, os licitantes deverão encaminhar lances exclusivamente por meio de sistema eletrônico, sendo imediatamente informados do seu recebimento e do valor consignado no registro.

5.5 - O lance deverá ser ofertado pelo VALOR GLOBAL.

5.6 - Os licitantes poderão oferecer lances sucessivos, observando o horário fixado para abertura da sessão e as regras estabelecidas no Edital.

5.7 - O licitante somente poderá oferecer lance de valor inferior ou percentual de desconto superior ao último por ele ofertado e registrado pelo sistema.

5.8 - O intervalo mínimo de diferença de valores ou percentuais entre os lances, que incidirá tanto em relação aos lances intermediários quanto em relação à proposta que cobrir a melhor oferta deverá ser de R\$ 100,00 (cem reais).

5.9 - O licitante poderá, uma única vez, excluir seu último lance ofertado, no intervalo de quinze segundos após o registro no sistema, na hipótese de lance inconsistente ou inexecutável.

5.10 - O procedimento seguirá de acordo com o modo de disputa adotado (FECHADO E ABERTO).

5.11 - Será adotado para o envio de lances na licitação o modo de disputa “fechado e aberto” (Art. 22, III da IN 073/2022-SEGES/ME), onde poderão participar da etapa aberta somente os licitantes que apresentarem a proposta de menor preço/ maior percentual de desconto e os das propostas até 10% (dez por cento) superiores/inferiores àquela, em que os licitantes apresentarão lances públicos e sucessivos, até o encerramento da sessão e eventuais prorrogações.

5.11.1 - Não havendo pelo menos 3 (três) propostas nas condições definidas no item 5.11, poderão os licitantes que apresentaram as três melhores propostas, consideradas as empatadas, oferecer novos lances sucessivos.

5.11.2 - A etapa de lances da sessão pública terá duração de dez minutos e, após isso, será prorrogada automaticamente pelo sistema quando houver lance ofertado nos últimos dois minutos do período de duração da sessão pública.

5.11.3 - A prorrogação automática da etapa de lances, de que trata o subitem anterior, será de dois minutos e ocorrerá sucessivamente sempre que houver lances enviados nesse período de prorrogação, inclusive no caso de lances intermediários.

5.11.4 - Não havendo novos lances na forma estabelecida nos itens anteriores, a sessão pública encerrar-se-á automaticamente, e o sistema ordenará e divulgará os lances conforme a ordem final de classificação.

5.11.5 - Definida a melhor proposta, se a diferença em relação à proposta classificada em segundo lugar for de pelo menos 5% (cinco por cento), o Agente de Contratação/Comissão, auxiliado pela equipe de apoio, poderá admitir o reinício da disputa aberta, para a definição das demais colocações.

5.11.6 - Após o reinício previsto no subitem supra, os licitantes serão convocados para apresentar lances intermediários.

5.12 - Após o término dos prazos estabelecidos nos subitens anteriores, o sistema ordenará e divulgará os lances segundo a ordem crescente de valores.

5.13 - Não serão aceitos dois ou mais lances de mesmo valor, prevalecendo aquele que for recebido e registrado em primeiro lugar.

5.14 - Durante o transcurso da sessão pública, os licitantes serão informados, em tempo real, do valor do menor lance registrado, vedada a identificação do licitante.

5.15 - No caso de desconexão com o Agente de Contratação/Comissão, no decorrer da etapa competitiva da licitação, o sistema eletrônico poderá permanecer acessível aos licitantes para a recepção dos lances.

5.16 - Quando a desconexão do sistema eletrônico para o Agente de Contratação/Comissão persistir por tempo superior a dez minutos, a sessão pública será suspensa e reiniciada somente após decorridas vinte e quatro horas da comunicação do fato pelo Agente de Contratação/Comissão aos participantes, no sítio eletrônico utilizado para divulgação.

5.17 - Caso o licitante não apresente lances, concorrerá com o valor de sua proposta.

5.18 - Em relação a itens não exclusivos para participação de microempresas e empresas de pequeno porte, uma vez encerrada a etapa de lances, será efetivada a verificação automática, junto à Receita Federal, do porte da entidade empresarial. O sistema identificará em coluna própria às microempresas e empresas de pequeno porte participantes, procedendo à comparação com os valores da primeira colocada, se esta for empresa de maior porte, assim como das demais classificadas, para o fim de aplicar-se o disposto nos arts. 44 e 45 da Lei Complementar nº 123, de 2006, regulamentada pelo Decreto nº 8.538, de 2015.

5.18.1 - Nessas condições, as propostas de microempresas e empresas de pequeno porte que se encontrarem na faixa de até 10% (dez por cento) acima da melhor proposta ou melhor lance serão consideradas empatadas com a primeira colocada.

5.18.2 - A melhor classificada nos termos do subitem anterior terá o direito de encaminhar uma última oferta para desempate, obrigatoriamente em valor inferior ao da primeira colocada, no prazo de 5 (cinco) minutos controlados pelo sistema, contados após a comunicação automática para tanto.

5.18.3 - Caso a microempresa ou a empresa de pequeno porte melhor classificada desista ou não se manifeste no prazo estabelecido, serão convocadas as demais licitantes microempresa e empresa de pequeno porte que se encontrem naquele intervalo de 10% (dez por cento), na ordem de classificação, para o exercício do mesmo direito, no prazo estabelecido no subitem anterior.

5.18.4 - No caso de equivalência dos valores apresentados pelas microempresas e empresas de pequeno porte que se encontrem nos intervalos estabelecidos nos subitens anteriores, será realizado sorteio entre elas para que se identifique aquela que primeiro poderá apresentar melhor oferta.

5.19 - Só poderá haver empate entre propostas iguais (não seguidas de lances), ou entre lances finais da fase fechada do modo de disputa aberto e fechado.

5.19.1 - Havendo eventual empate entre propostas ou lances, o critério de desempate será aquele previsto no art. 60 da Lei nº 14.133, de 2021, nesta ordem:

5.19.1.1 - disputa final, hipótese em que os licitantes empatados poderão apresentar nova proposta em ato contínuo à classificação;

5.19.1.2 - avaliação do desempenho contratual prévio dos licitantes, para a qual deverão preferencialmente ser utilizados registros cadastrais para efeito de atesto de cumprimento de obrigações previstos nesta Lei;

5.19.1.3 - desenvolvimento pelo licitante de ações de equidade entre homens e mulheres no ambiente de trabalho, conforme regulamento;

5.19.1.4 - desenvolvimento pelo licitante de programa de integridade, conforme orientações dos órgãos de controle.

5.19.2 - Persistindo o empate, será assegurada preferência, sucessivamente, aos bens e serviços produzidos ou prestados por:

5.19.2.1 - empresas estabelecidas no território do Estado ou do Distrito Federal do órgão ou entidade da Administração Pública estadual ou distrital licitante ou, no caso de licitação realizada por órgão ou entidade de Município, no território do Estado em que este se localize;

5.19.2.2 - empresas brasileiras;

5.19.2.3 - empresas que invistam em pesquisa e no desenvolvimento de tecnologia no País;

5.19.2.4 - empresas que comprovem a prática de mitigação, nos termos da Lei nº 12.187, de 29 de dezembro de 2009.

5.20 - Encerrada a etapa de envio de lances da sessão pública, na hipótese da proposta do primeiro colocado permanecer acima do preço máximo ou inferior ao desconto definido para a contratação, o Agente de Contratação/Comissão poderá negociar condições mais vantajosas, após definido o resultado do julgamento.

5.20.1 - Não será admitida a previsão de preços diferentes em razão de local de entrega ou de acondicionamento, tamanho de lote ou qualquer outro motivo.

5.20.2 - A negociação poderá ser feita com os demais licitantes, segundo a ordem de classificação inicialmente estabelecida, quando o primeiro colocado, mesmo após a negociação, for desclassificado em razão de sua proposta permanecer acima do preço máximo definido pela Administração.

5.20.3 - A negociação será realizada por meio do sistema, podendo ser acompanhada pelos demais licitantes.

5.20.4 - O resultado da negociação será divulgado a todos os licitantes e anexado aos autos do processo licitatório.

5.20.5 - O Agente de Contratação/Comissão solicitará ao licitante mais bem classificado que, no prazo de 2 (duas) horas, envie a proposta adequada ao último lance ofertado após a negociação realizada, acompanhada, se for o caso, dos documentos complementares, quando necessários à confirmação daqueles exigidos neste Edital e já apresentados.

5.20.6 - É facultado ao Agente de Contratação/Comissão prorrogar o prazo estabelecido, a partir de solicitação fundamentada feita no chat pelo licitante, antes de findo o prazo.

5.21 - Após a negociação do preço, o Agente de Contratação/Comissão iniciará a fase de aceitação e julgamento da proposta.

6 – DA FASE DE JULGAMENTO

6.1 - Encerrada a etapa de negociação, o Agente de contratação/Comissão verificará se o licitante provisoriamente classificado em primeiro lugar atende às condições de participação no certame, conforme previsto no art. 14 da Lei nº 14.133/2021, legislação correlata e no item 2.6 do edital, especialmente quanto à existência de sanção que impeça a participação no certame ou a futura contratação, mediante a consulta aos seguintes cadastros:

6.1.1 – SISTEMA A SER UTILIZADO:

6.1.2 – Cadastro Nacional de Empresas Inidôneas e Suspensas - CEIS, mantido pela Controladoria-Geral da União (<https://www.portaltransparencia.gov.br/sancoes/ceis>); e

6.1.3 - Cadastro Nacional de Empresas Punidas – CNEP, mantido pela Controladoria-Geral da União (<https://www.portalttransparencia.gov.br/sancoes/cnep>).

6.2 – A consulta aos cadastros será realizada em nome da empresa licitante e também de seu sócio majoritário, por força da vedação de que trata o artigo 12 da Lei nº 8.429, de 1992.

6.3 - Caso conste na Consulta de Situação do licitante a existência de Ocorrências Impeditivas Indiretas, o Agente de Contratação/Comissão diligenciará para verificar se houve fraude por parte das empresas apontadas no Relatório de Ocorrências Impeditivas Indiretas. (IN nº 3/2018, art. 29, *caput*).

6.3.1 - A tentativa de burla será verificada por meio dos vínculos societários, linhas de fornecimento similares, dentre outros. (IN nº 3/2018, art. 29, §1º).

6.3.2 - O licitante será convocado para manifestação previamente a uma eventual desclassificação. (IN nº 3/2018, art. 29, §2º).

6.3.3 - Constatada a existência de sanção, o licitante será reputado inabilitado, por falta de condição de participação.

6.4 - Caso o licitante provisoriamente classificado em primeiro lugar tenha se utilizado de algum tratamento favorecido às ME/EPPs, o Agente de Contratação/Comissão verificará se faz jus ao benefício.

6.5 - Verificadas as condições de participação e de utilização do tratamento favorecido, o Agente de Contratação/Comissão examinará a proposta classificada em primeiro lugar quanto à adequação ao objeto e à compatibilidade do preço em relação ao máximo estipulado para contratação neste Edital e em seus anexos, observado o disposto no artigo 29 a 35 da IN SEGES nº 73, de 30 de setembro de 2022.

6.6 – Será desclassificada e proposta vencedora que:

6.6.1 – Contiver vícios insanáveis;

6.6.2 - Não obedecer às especificações técnicas contidas no Projeto Básico/Termo de Referência;

6.6.3 - Apresentar preços inexequíveis ou permanecerem acima do preço máximo definido para a contratação;

6.6.4 - Não tiverem sua exequibilidade demonstrada, quando exigido pela Administração;

6.6.5 - Apresentar desconformidade com quaisquer outras exigências deste Edital ou seus anexos, desde que insanável.

6.7- Em contratação de serviços de engenharia, além das disposições acima, a análise de exequibilidade e sobrepreço considerará o seguinte:

6.7.1 – Nos regimes de execução por tarefa, empreitada por preço unitário ou empreitada integral, semi-integrada ou integrada, a caracterização do sobrepreço se dará pela superação do valor global estimado;

6.7.2 – No regime de empreitada por preço unitário, a caracterização do sobrepreço se dará pela superação do valor global estimado e pela superação de custo unitário tido como relevante, conforme planilha anexa ao edital;

6.7.3 – No caso de serviços de engenharia, serão consideradas inexequíveis as propostas cujos valores forem inferiores a 75% (setenta e cinco por cento) do valor orçado pela Administração, independentemente do regime de execução.

6.7.4 – Será exigida garantia adicional do licitante vencedor cuja proposta for inferior a 85% (oitenta e cinco por cento) do valor orçado pela Administração, equivalente à diferença entre este último e o valor da proposta, sem prejuízo das demais garantias exigíveis de acordo com a Lei.

6.8 – Se houver indícios de inexequibilidade da proposta de preço, ou em caso da necessidade de esclarecimentos complementares, poderão ser efetuadas diligências, para que a empresa comprove a exequibilidade da proposta.

6.9 – Caso o custo global estimado do objeto licitado tenha sido decomposto em seus respectivos custos unitários por meio de Planilha de Custos e Formação de Preços elaborada pela Administração, o licitante classificado em primeiro lugar será convocado para apresentar Planilha por ele elaborada, com os respectivos valores adequados ao valor final da sua proposta, sob pena de não aceitação da proposta.

6.9.1 – Em se tratando de serviços de engenharia, o licitante vencedor será convocado a apresentar à Administração, por meio eletrônico, as planilhas com indicação dos quantitativos e dos custos unitários, seguindo o modelo elaborado pela Administração, bem como com detalhamento das Bonificações e Despesas Indiretas (BDI) e dos Encargos Sociais (ES), com os respectivos valores adequados ao valor final da proposta vencedora, admitida a utilização

dos preços unitários, no caso de empreitada por preço unitário, empreitada integral, contratação semi-integrada e contratação integrada, exclusivamente para eventuais adequações indispensáveis no cronograma físico-financeiro e para balizar excepcional aditamento posterior do contrato.

6.10 – Erros no preenchimento da planilha não constituem motivo para a desclassificação da proposta. A planilha poderá ser ajustada pelo prestador de serviço, no prazo indicado pelo sistema, desde que não haja majoração do preço e que se comprove que este é o bastante para arcar com todos os custos da contratação;

6.10.1 - Ajuste de que trata este dispositivo se limita a sanar erros ou falhas que não alterem a substância das propostas;

6.10.2 - Considera-se erro no preenchimento da planilha passível de correção a indicação de recolhimento de impostos e contribuições na forma do Simples Nacional, quando não cabível esse regime.

6.11 – Para fins de análise da proposta quanto ao cumprimento das especificações do objeto, poderá ser colhida a manifestação escrita do setor requisitante do serviço ou da área especializada no objeto.

7 – DA FASE DE HABILITAÇÃO

7.1 - Os documentos previstos no Projeto Básico/Termo de Referência, necessários e suficientes para demonstrar a capacidade do licitante de realizar o objeto da licitação, serão exigidos para fins de habilitação, nos termos dos arts. 62 a 70 da Lei nº 14.133, de 2021.

7.1.1 - A documentação exigida para fins de habilitação jurídica, fiscal, social e trabalhista e econômico-financeira, poderá ser substituída pelo registro cadastral no Sicafe.

7.2 – Habilitação Jurídica:

7.2.1 - Empresário individual: inscrição no Registro Público de Empresas Mercantis, a cargo da Junta Comercial da respectiva sede;

7.2.2 - Sociedade empresária, sociedade limitada unipessoal – SLU ou sociedade identificada como empresa individual de responsabilidade limitada - EIRELI: inscrição do ato constitutivo, estatuto ou contrato social no Registro Público de Empresas Mercantis, a cargo da Junta Comercial da respectiva sede, acompanhada de documento comprobatório de seus administradores;

7.2.3 - Sociedade empresária estrangeira: portaria de autorização de funcionamento no Brasil, publicada no Diário Oficial da União e arquivada na Junta Comercial da unidade federativa onde se localizar a filial, agência, sucursal ou estabelecimento, a qual será considerada como sua sede, conforme Instrução Normativa DREI/ME nº 77, de 18 de março de 2020.

7.2.4 - Sociedade simples: inscrição do ato constitutivo no Registro Civil de Pessoas Jurídicas do local de sua sede, acompanhada de documento comprobatório de seus administradores;

7.2.5 - Filial, sucursal ou agência de sociedade simples ou empresária: inscrição do ato constitutivo da filial, sucursal ou agência da sociedade simples ou empresária, respectivamente, no Registro Civil das Pessoas Jurídicas ou no Registro Público de Empresas Mercantis onde opera, com averbação no Registro onde tem sede a matriz;

7.2.6 - Sociedade cooperativa: ata de fundação e estatuto social, com a ata da assembleia que o aprovou, devidamente arquivado na Junta Comercial ou inscrito no Registro Civil das Pessoas Jurídicas da respectiva sede, além do registro de que trata o art. 107 da Lei nº 5.764, de 16 de dezembro 1971.

7.2.7 - Os documentos apresentados deverão estar acompanhados de todas as alterações ou da consolidação respectiva.

7.3 – Habilitação fiscal, social e trabalhista:

7.3.1 – Prova de inscrição no Cadastro Nacional de Pessoas Jurídicas ou no Cadastro de Pessoas Físicas, conforme o caso;

7.3.2 – Prova de regularidade fiscal perante a Fazenda Nacional, mediante apresentação de certidão expedida conjuntamente pela Secretaria da Receita Federal do Brasil (RFB) e pela Procuradoria-Geral da Fazenda Nacional (PGFN), referente a todos os créditos tributários federais e à Dívida Ativa da União (DAU) por elas administrados, inclusive aqueles relativos à Seguridade Social, nos termos da Portaria Conjunta nº 1.751, de 02 de outubro de 2014, do Secretário da Receita Federal do Brasil e da Procuradora-Geral da Fazenda Nacional.

7.3.3 – Prova de regularidade com o Fundo de Garantia do Tempo de Serviço (FGTS);

7.3.4 – Prova de inexistência de débitos inadimplidos perante a Justiça do Trabalho, mediante a apresentação de certidão negativa ou positiva com efeito de negativa, nos termos do Título VII-A da Consolidação das Leis do Trabalho, aprovada pelo Decreto-Lei nº 5.452, de 1º de maio de 1943;

7.3.5 – Prova de inscrição no cadastro de contribuintes Estadual e/ou Municipal relativo ao domicílio ou sede do fornecedor, pertinente ao seu ramo de atividade e compatível com o objeto contratual.

7.3.6 – Prova de regularidade com a Fazenda Estadual do domicílio ou sede do fornecedor, relativa à atividade em cujo exercício contrata ou concorre.

7.3.7 – Prova de regularidade para com a Fazenda Municipal, comprovada através de Certidão de Regularidade Fiscal Municipal emitida pela Prefeitura Municipal do domicílio ou sede da licitante;

7.3.8 – Caso o prestador do serviço seja considerado isento dos tributos Estadual ou Municipal relacionados ao objeto contratual, deverá comprovar tal condição mediante a apresentação de declaração da Fazenda respectiva do seu domicílio ou sede, ou outra equivalente, na forma da lei.

7.4 – QUALIFICAÇÃO ECONÔMICA.

7.4.1 – Comprovação de Patrimônio Líquido Mínimo (através de balanço patrimonial) – devidamente registrado na Junta Comercial – igual ou superior a 5% (cinco por cento), do valor estimado da contratação;

7.4.2 – Apresentar balanço patrimonial, com demonstração de resultado de exercício e demais demonstrações contábeis dos 2 (dois) últimos exercícios sociais, na forma da lei, devidamente registrado no órgão competente (Junta Comercial ou Cartório de Registro Civil de Títulos e Documentos), que comprove a boa situação financeira da empresa, vedada a sua substituição por balancetes ou balanços provisórios, podendo ser atualizados por índices oficiais quando encerrados há mais de 3 (três) meses da data de apresentação da proposta;

7.4.3 – Serão considerados aceitos como na forma da lei o balanço patrimonial e demonstrações contábeis assim apresentados:

SOCIEDADE ANÔNIMA (S/A):

- Publicados em Diário Oficial; ou
- Publicados em jornal de grande circulação; ou
- Por fotocópia registrada ou autenticada na Junta Comercial da sede ou domicílio da licitante;

Obs. As Demonstrações Contábeis compreendem: DMPL (Demonstração das Mutações do Patrimônio Líquido) ou DFC (Demonstração dos Fluxos de Caixa)

SOCIEDADES DE RESPONSABILIDADE LIMITADA (LTDA):

- Por fotocópia do livro Diário, inclusive com os Termos de Abertura e de Encerramento, devidamente autenticado na Junta Comercial da sede ou domicílio da licitante ou em outro órgão equivalente, ou
- Por fotocópia do Balanço e da Demonstração Contábil devidamente registrado ou autenticado na Junta Comercial da sede ou domicílio da licitante.

Obs. A Demonstração Contábil compreende: DRE (Demonstração do Resultado do Exercício).

MICROEMPRESAS E DAS EMPRESAS DE PEQUENO PORTE 'SIMPLES':

- Por fotocópia do Balanço Patrimonial e da Demonstração Contábil devidamente registrado ou autenticado na Junta Comercial da sede ou domicílio da licitante;

Obs. A Demonstração Contábil compreende: DRE (Demonstração do Resultado do Exercício)

SOCIEDADE CRIADA NO EXERCÍCIO EM CURSO:

- Fotocópia do Balanço de Abertura, devidamente registrado ou autenticado na Junta Comercial da sede ou domicílio da licitante;

7.4.4 - No caso de empresa constituída no exercício social vigente, com menos de um exercício financeiro, admite-se a apresentação de Balanço de Abertura ou do último balanço patrimonial levantado, conforme o caso.

7.4.5 - É admissível o balanço intermediário, se decorrer de lei ou contrato/estatuto social.

7.4.6 - A licitante deverá apresentar memorial de cálculo, com base no Balanço do último exercício social, comprovando a boa situação financeira da empresa, de acordo com os seguintes índices:

a) Liquidez Corrente	LC =	$\frac{AC}{PC}$
b) Liquidez Geral	LG =	$\frac{AC + RLP}{PC + ELP}$
c) Solvência Geral	SG =	$\frac{AT}{PC+ELP}$

AC - Ativo Circulante

PC - Passivo Circulante

RLP - Realizável a Longo Prazo

ELP-Exigível Longo Prazo

PL - Patrimônio Líquido

AT - Ativo Total

ET - Exigível Total

7.4.7 - A empresa licitante deverá apresentar resultado IGUAL OU MAIOR A 1,00 (UM), nos índices acima referidos. A empresa licitante que não

apresentar o memorial de cálculo dos índices, o agente de contratação se reserva o direito de calcular.

7.4.8 – O balanço patrimonial e as demonstrações contábeis deverão estar assinados por Contador ou por outro profissional equivalente, devidamente registrado no Conselho Regional de Contabilidade e pelo proprietário da empresa licitante.

7.4.9 – O balanço emitido via Sistema Público de Escrituração Fiscal Digital - Sped Fiscal, será aceito devidamente autenticado, mediante recibo de entrega emitido pelo Sped, conforme autoriza o art. 78-A, §1.º e § 2.º do Decreto n.º 1.800/1996, alterado pelo Decreto n.º 8.683/2016.

7.4.10 - Certidão negativa de falência ou recuperação judicial e/ou concordata expedida dentro de um prazo máximo de 90 (noventa) dias anteriores à sessão de entrega e abertura dos envelopes de habilitação, pelo distribuidor da sede da pessoa jurídica, ou dentro do prazo de validade constante no documento.

7.4.11 - Só será permitida a participação de empresas em recuperação judicial e extrajudicial se comprovada, respectivamente, a aprovação ou a homologação do plano de recuperação pelo juízo competente e apresentada certidão emitida pelo juízo da recuperação, que ateste a aptidão econômica e financeira para o certame.

7.4.12 - Nos casos em que a Certidão de Falência apresentada no certame não abranger os processos distribuídos de forma eletrônica, a exemplo do Estado de Pernambuco, a empresa deverá apresentar, na forma do art. 69 da Lei Federal nº 14.133/2021, a Certidão Negativa também referente aos Processos Eletrônicos.

7.5 – Qualificação técnica profissional e operacional.

7.5.1 – Certidão de Registro da empresa licitante no Conselho Regional de Engenharia e Agronomia - CREA ou Conselho de Arquitetura e Urbanismo CAU, da região onde está situada a sede da licitante.

7.5.2 – Certidão de Registro do (s) responsável (eis) técnico (s) no Conselho Regional de Engenharia e Agronomia - CREA ou Conselho de Arquitetura e Urbanismo CAU, da região onde está situado o profissional.

7.6 -ATESTADO DE CAPACIDADE TÉCNICO OPERACIONAL que comprove que a licitante possui em seu nome Atestado(s) de Capacidade Técnica, fornecido(s) por pessoas jurídicas de direito público ou privado, acompanhado de respectiva Certidão de Acervo Técnico-Operacional (CAO)

em nome do responsável técnico (engenheiro civil/arquiteto), que demonstre a capacidade operacional na execução de serviços similares de complexidade tecnológica e operacional equivalente ou superior aos especificados no preâmbulo deste edital para o Município de Santa Filomena (PE), de acordo com as respectivas parcelas de maior relevância abaixo relacionadas:

ITEM	DESCRIÇÃO DOS SERVIÇOS	UND	QNT PLANILHA ORÇAMENTÁRIA	QNT PARA QUALIFICAÇÃO
1	ALVENARIA DE VEDAÇÃO DE BLOCOS CERÂMICOS FURADOS NA HORIZONTAL DE 9X19X19 CM (ESPESSURA 9 CM) E ARGAMASSA DE ASSENTAMENTO COM PREPARO EM BETONEIRA. AF_12/2021	M2	1.730,00	432
2	TRAMA DE MADEIRA COMPOSTA POR RIPAS, CAIBROS E TERÇAS PARA TELHADOS DE ATÉ 2 ÁGUAS PARA TELHA CERÂMICA CAPA-CANAL, INCLUSO TRANSPORTE VERTICAL. AF_07/2019 (ÁREA DE PROJEÇÃO DO TELHADO)	M2	1.469,80	367
3	FABRICAÇÃO E INSTALAÇÃO DE TESOURA INTEIRA EM MADEIRA NÃO APARELHADA, VÃO DE 6 M, PARA TELHA CERÂMICA OU DE CONCRETO, INCLUSO IÇAMENTO. AF_07/2019	UN	80,00	20

7.7 - ATESTADO DE CAPACIDADE TÉCNICA PROFISSIONAL em nome do(s) responsável(eis) técnico(s) profissional(is) de nível superior em engenharia civil/arquitetura fornecido(s) por pessoa jurídica de direito público ou privado, acompanhado(s) do(s) CAT(s) emitido(s) pelo CREA, que demonstre(m) possuir o(s) referido(s) profissional(is) experiência comprovada na execução dos serviços adiante relacionados ou de características semelhantes aos especificados no preâmbulo deste edital para o Município de Santa Filomena (PE):

ITEM	DESCRIÇÃO DOS SERVIÇOS	UND
1	ALVENARIA DE VEDAÇÃO DE BLOCOS CERÂMICOS FURADOS NA HORIZONTAL DE 9X19X19 CM (ESPESSURA 9 CM) E ARGAMASSA DE ASSENTAMENTO COM PREPARO EM BETONEIRA. AF_12/2021	M2
2	TRAMA DE MADEIRA COMPOSTA POR RIPAS, CAIBROS E TERÇAS PARA TELHADOS DE ATÉ 2 ÁGUAS PARA TELHA CERÂMICA CAPA-CANAL, INCLUSO TRANSPORTE VERTICAL. AF_07/2019 (ÁREA DE PROJEÇÃO DO TELHADO)	M2
3	FABRICAÇÃO E INSTALAÇÃO DE TESOURA INTEIRA EM MADEIRA NÃO APARELHADA, VÃO DE 6 M, PARA TELHA CERÂMICA OU DE CONCRETO, INCLUSO IÇAMENTO. AF_07/2019	UN

7.8 - Será admitida, para fins de comprovação de quantitativo mínimo, a apresentação e o somatório de diferentes atestados executados de forma concomitante.

7.8.1 – Os atestados de capacidade técnica poderão ser apresentados em nome da matriz ou da filial da empresa licitante.

7.8.2.- O licitante disponibilizará todas as informações necessárias à comprovação da legitimidade dos atestados, apresentando, quando solicitado pela Administração, cópia do contrato que deu suporte à contratação, endereço atual da contratante e local em que foi executado o objeto contratado, dentre outros documentos.

7.9 – Os profissionais indicados como responsáveis técnicos deverão comprovar o vínculo com empresa por meio do contrato social, contrato ou termo de prestação de serviço, ou ata de eleição da diretoria que comprove que o responsável técnico está ligado à empresa ou ainda mediante declaração de disponibilidade futura, informando que o profissional integrará o quadro da licitante como responsável técnico, se a empresa vier a ser contratada, conforme autoriza o Acórdão n.º 2607/2011 - PLENÁRIO - TCU. Quando tratar -se de dirigente ou sócio de empresa licitante, tal comprovação será feita por meio de ato constitutivo dessa certidão do CREA/CAU devidamente atualizada:

7.9.1 - Os profissionais indicados pelo licitante, para fins de comprovação de capacitação técnico-profissional, deverão participar do serviço objeto da licitação, admitindo-se a substituição por profissionais de experiência equivalente ou superior, desde que aprovado pela administração;

7.10 - A licitante deverá apresentar o atestado de visita ao local dos serviços a ser fornecido pela Secretaria de Urbanismo e Obras, em nome da empresa constando que a mesma, através do seu responsável técnico, munido de Certidão de Registro e Quitação do CREA, em original ou cópia autenticada, visitou em companhia do preposto da referida Secretaria, o local onde serão executados os serviços, constatando as condições de execução e peculiaridades inerentes à natureza dos trabalhos, objeto desta licitação. O Atestado de Visita Técnica ao local dos serviços só poderá ser entregue ao responsável técnico da empresa (engenheiro), credenciado mediante a apresentação de procuração com firma reconhecida, caso seja por instrumento particular e/ou contrato social ou documento equivalente no caso de ser diretor ou sócio da empresa licitante. A visita será realizada até o dia de abertura da sessão, no horário das 9h às 12h, com saída da Secretaria de Urbanismo e Obras. Quaisquer esclarecimentos, os interessados devem dirigir-se à Secretaria de Urbanismo e Obras ou ao Departamento de Licitações e Contratos. (MODELO NO ANEXO X)

7.10.1 - A empresa licitante, a seu critério, poderá declinar da visita técnica sendo, neste caso, necessário apresentar declaração formal assinada pelo responsável técnico, sob as penalidades da lei, que tem pleno conhecimento das condições e peculiaridades inerentes à natureza dos trabalhos, e sobre os locais dos serviços, assumindo total responsabilidade por esta declaração, ficando impedida, no futuro, de pleitear por força do conhecimento declarado,

quaisquer alterações contratuais, de natureza técnica e/ou financeira. (MODELO NO ANEXO XI)

7.11 - Declaração firmada pela licitante com a indicação das instalações, relação explícita do aparelhamento e do pessoal técnico adequado e disponível para realização do objeto da licitação, bem como da qualificação de cada um dos membros da equipe técnica que se responsabilizará pelos trabalhos e que não haverá modificação na mesma sem a prévia autorização do município contratante.

7.12 - Em caso de participação de consórcio de empresas, a habilitação técnica, quando exigida, será feita por meio do somatório dos quantitativos de cada consorciado e, para efeito de habilitação econômico-financeira, quando exigida, será observado o somatório dos valores de cada consorciado.

7.12.1 - Se o consórcio não for formado integralmente por microempresas ou empresas de pequeno porte será exigido um acréscimo de 20% (vinte por cento) sobre o valor fixado para o licitante individual na habilitação econômico-financeira.

7.13 - Os documentos exigidos para fins de habilitação poderão ser apresentados em original, por qualquer processo de cópia autenticada por cartório competente, publicação em órgão ou imprensa oficial desde que perfeitamente legíveis, ou ainda podendo ser apresentados, conforme o caso, acompanhados das respectivas originais para fins de autenticação por servidor municipal, na sala da Comissão de Licitação.

7.14 - Será verificado se o licitante apresentou declaração de que atende aos requisitos de habilitação, e o declarante responderá pela veracidade das informações prestadas, na forma da lei (art. 63, I, da Lei nº 14.133/2021). (Anexo IX)

7.15 - Será verificado se o licitante apresentou no sistema, sob pena de inabilitação, a declaração de que cumpre as exigências de reserva de cargos para pessoa com deficiência e para reabilitado da Previdência Social, previstas em lei e em outras normas específicas. (Anexo IX)

7.16 - O licitante deverá apresentar, sob pena de desclassificação, declaração de que suas propostas econômicas compreendem a integralidade dos custos para atendimento dos direitos trabalhistas assegurados na Constituição Federal, nas Leis Trabalhistas, nas normas infralegais, nas convenções coletivas de trabalho e nos termos de ajustamento de conduta vigentes na data de entrega das propostas. (Anexo IX)

7.17 – A habilitação será verificada por meio do Sistema BNC, nos documentos por ele abrangidos.

7.17.1 - Somente haverá a necessidade de comprovação do preenchimento de requisitos mediante apresentação dos documentos originais não digitais quando houver dúvida em relação à integridade do documento digital ou quando a lei expressamente o exigir. (IN nº 3/2018, art. 4º, §1º, e art. 6º, §4º).

7.18 – É de responsabilidade do licitante conferir a exatidão dos seus dados cadastrais no BNC e mantê-los atualizados junto aos órgãos responsáveis pela informação, devendo proceder, imediatamente, à correção ou à alteração dos registros tão logo identifique incorreção ou aqueles se tornem desatualizados. (IN nº 3/2018, art. 7º, *caput*).

7.18.1 - A não observância do disposto no item anterior poderá ensejar desclassificação no momento da habilitação. (IN nº 3/2018, art. 7º, parágrafo único).

7.19 - A verificação pelo Agente de Contratação/Comissão, em sítios eletrônicos oficiais de órgãos e entidades emissores de certidões constitui meio legal de prova, para fins de habilitação.

7.19.1 - Os documentos exigidos para habilitação que não estejam contemplados no BNC serão enviados por meio do próprio sistema, em formato digital, no prazo de 02 (duas horas), prorrogável por igual período, contado da solicitação do Agente de Contratação/Comissão.

7.20 - A verificação no BNC ou a exigência dos documentos nele não contidos somente será feita em relação ao licitante vencedor.

7.20.1 - Os documentos relativos à regularidade fiscal que constem do Projeto Básico/Termo de Referência somente serão exigidos, em qualquer caso, em momento posterior ao julgamento das propostas, e apenas do licitante mais bem classificado.

7.21 - Após a entrega dos documentos para habilitação, não será permitida a substituição ou a apresentação de novos documentos, salvo em sede de diligência, para (Lei 14.133/21, art. 64, e IN 73/2022, art. 39, §4º):

7.21.1 – Complementação de informações acerca dos documentos já apresentados pelos licitantes e desde que necessária para apurar fatos existentes à época da abertura do certame; e

7.21.2 – Atualização de documentos cuja validade tenha expirado após a data de recebimento das propostas;

7.22 – Na análise dos documentos de habilitação, a comissão de contratação poderá sanar erros ou falhas, que não alterem a substância dos documentos e sua validade jurídica, mediante decisão fundamentada, registrada em ata e acessível a todos, atribuindo-lhes eficácia para fins de habilitação e classificação.

7.23 – Na hipótese de o licitante não atender às exigências para habilitação, o Agente de Contratação/Comissão examinará a proposta subsequente e assim sucessivamente, na ordem de classificação, até a apuração de uma proposta que atenda ao presente edital.

7.24 – Somente serão disponibilizados para acesso público os documentos de habilitação do licitante cuja proposta atenda ao edital de licitação, após concluídos os procedimentos de que trata o subitem anterior.

7.25 – A comprovação de regularidade fiscal e trabalhista das microempresas e das empresas de pequeno porte somente será exigida para efeito de contratação, e não como condição para participação na licitação (art. 4º do Decreto nº 8.538/2015).

7.26 – **O licitante deverá apresentar a Declaração Unificada, conforme modelo constante no Anexo IX.**

8 – DOS RECURSOS

8.1 - A interposição de recurso referente ao julgamento das propostas, à habilitação ou inabilitação de licitantes, à anulação ou revogação da licitação, observará o disposto no art. 165 da Lei nº 14.133, de 2021.

8.2 – O prazo recursal é de 3 (três) dias úteis, contados da data de intimação ou de lavratura da ata.

8.3 – Quando o recurso apresentado impugnar o julgamento das propostas ou o ato de habilitação ou inabilitação do licitante:

8.3.1 – A intenção de recorrer deverá ser manifestada imediatamente, sob pena de preclusão;

8.3.2 – O prazo para a manifestação da intenção de recorrer não será inferior a 10 (dez) minutos;

8.3.3 – O prazo para apresentação das razões recursais será iniciado na data de intimação ou de lavratura da ata de habilitação ou inabilitação;

8.4 – Os recursos deverão ser encaminhados em campo próprio do sistema.

8.5 – O recurso será dirigido à autoridade que tiver editado o ato ou proferido a decisão recorrida, a qual poderá reconsiderar sua decisão no prazo de 3 (três) dias úteis, ou, nesse mesmo prazo, encaminhar recurso para a autoridade superior, a qual deverá proferir sua decisão no prazo de 10 (dez) dias úteis, contado do recebimento dos autos.

8.6 – Os recursos interpostos fora do prazo não serão conhecidos.

8.7 – O prazo para apresentação de contrarrazões ao recurso pelos demais licitantes será de 3 (três) dias úteis, contados da data da intimação pessoal ou da divulgação da interposição do recurso, assegurada a vista imediata dos elementos indispensáveis à defesa de seus interesses.

8.8 – O recurso e o pedido de reconsideração terão efeito suspensivo do ato ou da decisão recorrida até que sobrevenha decisão final da autoridade competente.

8.9 – O acolhimento do recurso invalida tão somente os atos insuscetíveis de aproveitamento.

8.10 – Os autos do processo permanecerão com vista franqueada aos interessados no sítio eletrônico www.bnc.org.br.

9 - DA IMPUGNAÇÃO AO EDITAL E DO PEDIDO DO ESCLARECIMENTO

9.1 - Qualquer pessoa é parte legítima para impugnar este Edital por irregularidade na aplicação da Lei nº 14.133, de 2021, devendo protocolar o pedido até 3 (três) dias úteis antes da data da abertura do certame.

9.2 - A resposta à impugnação ou ao pedido de esclarecimento será divulgado em sítio eletrônico oficial no prazo de até 3 (três) dias úteis, limitado ao último dia útil anterior à data da abertura do certame.

9.3 - A impugnação e o pedido de esclarecimento poderão ser realizados por forma eletrônica, pelos seguintes meios: www.bnc.org.br e e-mail oficial: licitacaosantafilomena@gmail.com.

9.4 - As impugnações e pedidos de esclarecimentos não suspendem os prazos previstos no certame.

9.5 - A concessão de efeito suspensivo à impugnação é medida excepcional e deverá ser motivada pelo agente de contratação, nos autos do processo de licitação.

9.6 - Acolhida a impugnação, será definida e publicada nova data para a realização do certame.

10 – DAS SANÇÕES ADMINISTRATIVAS

10.1 – Comete infração administrativa, nos termos da Lei nº 14.133, de 2021, a empresa licitante/CONTRATADA que:

- I - Der causa à inexecução parcial do contrato;
- II - Der causa à inexecução parcial do contrato que cause grave dano à Administração ou ao funcionamento dos serviços públicos ou ao interesse coletivo;
- III - Der causa à inexecução total do contrato;
- IV - Deixar de entregar a documentação exigida no certame;
- V - Não manter a proposta, salvo em decorrência de fato superveniente devidamente justificado;
- VI - Não celebrar o contrato ou não entregar a documentação exigida para a contratação, quando convocado dentro do prazo de validade de sua proposta;
- VII - Ensejar o retardamento da execução ou da entrega do objeto da licitação sem motivo justificado;
- VIII - Apresentar declaração ou documentação falsa exigida ou prestar declaração falsa durante a licitação ou a execução do contrato;
- IX - Fraudar a licitação ou praticar ato fraudulento na execução do contrato;
- X - Comportar-se de modo inidôneo ou cometer fraude de qualquer natureza;
- XI - Praticar atos ilícitos com vistas a frustrar os objetivos da licitação;
- XII - Praticar atos lesivo previsto no art. 5º da Lei nº 12.846, de 1º de agosto de 2013.

10.2 - Serão aplicadas ao responsável pelas infrações administrativas acima descritas as seguintes sanções:

10.2.1 - Advertência, quando o Contratado der causa à inexecução parcial do contrato, sempre que não se justificar a imposição de penalidade mais grave (art. 156, §2º, da Lei);

10.2.2 - Impedimento de licitar e contratar, no âmbito da Administração Pública direta e indireta da União, pelo prazo máximo de 3 (três) anos, quando praticadas as condutas descritas nos incisos II a VII acima, sempre que não se justificar a imposição de penalidade mais grave (art. 156, §4º, da Lei); e

10.2.3 - Declaração de inidoneidade para licitar e contratar, quando praticadas as condutas descritas nos incisos VIII a XII, bem como nas descritas nos demais incisos que justifiquem a imposição de penalidade mais grave, ficando o responsável impedido de licitar ou contratar no âmbito da Administração Pública direta e indireta de todos os entes federativos, pelo prazo mínimo de 3 (três) anos e máximo de 6 (seis) anos (art. 156, §5º, da Lei).

10.3 - Multa:

10.3.1 - Compensatória, para as infrações descritas nos incisos VIII a XI acima, de 1% a 5% do valor do contrato.

10.3.2 - Compensatória, para a inexecução total contrato prevista no inciso III acima, a multa será de 1% a 30% do valor do contrato.

10.3.3 - Para infração descrita no inciso II acima, a multa será de 1% a 20% do valor do contrato.

10.3.4 - Para infrações descritas nos incisos IV a VII, a multa será de 1% a 10% do valor do contrato.

10.3.4.1 - Moratória de 0,1% (zero virgula um por cento) por dia de atraso injustificado sobre o valor da parcela inadimplida, até o limite de 90 (noventa) dias;

10.3.4.2 - Moratória de 0,1% (zero virgula um por cento) por dia de atraso injustificado sobre o valor total do contrato, até o máximo de 10% (dez por cento) pela inobservância do prazo fixado para apresentação, suplementação ou reposição da garantia.

10.4 - O atraso superior a 90 (noventa) dias autoriza o Contratante a promover a rescisão do contrato por descumprimento ou cumprimento irregular de suas cláusulas, conforme dispõe o inciso I do art. 137 da Lei n. 14.133, de 2021.

10.5 - A aplicação das sanções previstas no contrato não exclui, em hipótese alguma, a obrigação de reparação integral do dano causado à Contratante (art. 156, §9º, da Lei nº 14.133/2021).

10.6 - Todas as sanções previstas no Contrato poderão ser aplicadas cumulativamente com a multa (art. 156, §7º, da Lei nº 14.133/2021).

10.7 - Antes da aplicação da multa será facultada a defesa do interessado no prazo de 15 (quinze) dias úteis, contado da data de sua intimação (art. 157, da Lei nº 14.133/2021).

10.8 - Se a multa aplicada e as indenizações cabíveis forem superiores ao valor do pagamento eventualmente devido pelo Contratante ao Contratado, além da perda desse valor, a diferença será descontada da garantia prestada ou será cobrada judicialmente (art. 156, §8º, da Lei nº 14.133/2021).

10.9 - Previamente ao encaminhamento à cobrança judicial, a multa poderá ser recolhida administrativamente no prazo máximo de 15 (quinze) dias, a contar da data do recebimento da comunicação enviada pela autoridade competente.

10.10 - A aplicação das sanções realizar-se-á em processo administrativo que assegure o contraditório e a ampla defesa ao Contratado, observando-se o procedimento previsto no caput e parágrafos do art. 158 da Lei nº 14.133, de 2021, para as penalidades de impedimento de licitar e contratar e de declaração de inidoneidade para licitar ou contratar.

10.11 - Na aplicação das sanções serão considerados (art. 156, §1º, da Lei nº 14.133/2021):

- a) a natureza e a gravidade da infração cometida;
- b) as peculiaridades do caso concreto;
- c) as circunstâncias agravantes ou atenuantes;
- d) os danos que dela provierem para o Contratante;
- e) a implantação ou o aperfeiçoamento de programa de integridade, conforme normas e orientações dos órgãos de controle.

10.12 - Os atos previstos como infrações administrativas na Lei nº 14.133, de 2021, ou em outras leis de licitações e contratos da Administração Pública que também sejam tipificados como atos lesivos na Lei nº 12.846, de 2013, serão apurados e julgados conjuntamente, nos mesmos autos, observados o rito procedimental e autoridade competente definidos na referida Lei (art. 159 da Lei nº 14.133/2021).

10.13 - A personalidade jurídica da CONTRATADA poderá ser desconsiderada sempre que utilizada com abuso do direito para facilitar, encobrir ou dissimular a prática dos atos ilícitos previstos no Contrato ou para provocar confusão patrimonial, e, nesse caso, todos os efeitos das sanções aplicadas à pessoa jurídica serão estendidos aos seus administradores e sócios com poderes de administração, à pessoa jurídica sucessora ou à empresa do mesmo ramo com relação de coligação ou controle, de fato ou de direito, com o Contratado, observados, em todos os casos, o contraditório, a ampla defesa

e a obrigatoriedade de análise jurídica prévia (art. 160 da Lei nº 14.133/2021).

10.14 - O Contratante deverá, no prazo máximo 15 (quinze) dias úteis, contado da data de aplicação da sanção, informar e manter atualizados os dados relativos às sanções por ela aplicadas, para fins de publicidade no Cadastro Nacional de Empresas Inidôneas e Suspensas (Ceis) e no Cadastro Nacional de Empresas Punidas (Cnep), instituídos no âmbito do Poder Executivo Federal (Art. 161 da Lei nº 14.133/2021).

10.15 - As sanções de impedimento de licitar e contratar e declaração de inidoneidade para licitar ou contratar são passíveis de reabilitação na forma do art. 163 da Lei nº 14.133/21.

10.16 - Em caso de prática da mesma infração ocorrida no prazo igual ou inferior a 12 (dozes) meses, contados da data de publicação da decisão definitiva da condenação anterior, as faixas de multa e os prazos previstos em CONTRATO poderão ser majorados ao teto estabelecido como limite máximo previsto em lei.

10.17 - A CONTRATANTE deverá comunicar as sanções aplicadas ao Departamento de Licitações e Contratos, para fins de publicação na imprensa oficial.

10.18 - A CONTRATANTE deverá providenciar inclusão da CONTRATADA nos sistemas, no Cadastro Nacional de Empresas Inidôneas e Suspensas (Ceis) e no Cadastro Nacional de Empresas Punidas (Cnep), instituídos no âmbito do Poder Executivo Federal, observado o prazo máximo de 15 (quinze) dias úteis, contado da data da decisão definitiva de aplicação da sanção.

11 - DO CONTRATO

11.1 - Homologado o resultado da licitação, terá o adjudicatário o prazo de 05 (cinco) dias úteis, contados a partir da data de sua convocação, para assinar o Contrato, conforme Minuta, anexo a este edital, cujo prazo de execução e vigência será de **12 (doze) meses**, sob pena de decair do direito à contratação, sem prejuízo das sanções previstas neste Edital.

11.1.1 - O prazo para assinatura do termo de contrato poderá ser prorrogado uma única vez, por igual período, mediante solicitação da adjudicatária e desde que ocorra motivo justo, aceito pelo contratante, e que seja formulada antes do decurso do prazo assinalado.

11.2 - Previamente à contratação a Administração realizará consulta ao SICAF para identificar possível suspensão temporária de participação em

licitação, no âmbito do órgão ou entidade, proibição de contratar com o Poder Público, bem como ocorrências impeditivas indiretas, observado o disposto no art. 29, da Instrução Normativa nº 3, de 26 de abril de 2018, e nos termos do art. 6º, III, da Lei nº 10.522, de 19 de julho de 2002, consulta prévia ao CADIN.

11.3 - Na assinatura do contrato, será exigida a comprovação das condições de habilitação consignadas no edital.

11.4 - Se o instrumento de contrato não for assinado pelo representante legal do contratado, deverá ser apresentado instrumento público ou particular de procuração, sendo este último com firma reconhecida e/ou assinada eletronicamente, em conformidade com o art. 5.º c/c o art. 7º da Lei 14.129/2021, ou ainda por servidor público municipal, confrontando-se a assinatura com aquela constante do documento de identidade do signatário, ou estando este presente e assinando o documento diante do agente, lavrar sua autenticidade no próprio documento, como autoriza o art. 3.º, I da Lei 13.726/2018; com poderes que habilite o mandatário a assinar o instrumento.

11.5 - O não comparecimento injustificado da adjudicatária ou a não apresentação dos documentos exigidos como requisito de contratação importará na recusa à contratação, sujeita à aplicação das penalidades previstas neste Edital e à perda da garantia da proposta, quando houver, nos termos do edital.

11.5.1 - Na hipótese do item 11.5, a adjudicação poderá ser anulada e retomado o procedimento licitatório, a fim de que o (a) Agente de Contratação retorne à fase de negociação para exame das ofertas subsequentes, na ordem de classificação, até a apuração de uma proposta que atenda ao Edital de licitação e seja declarada uma nova adjudicatária.

11.6 - Por ocasião da convocação para assinatura do contrato, a contratante deverá consultar a regularidade da adjudicatária nos sistemas e-fisco e PE Integrado, no Cadastro Nacional de Empresas Inidôneas e Suspensas (Ceis) e no Cadastro Nacional de Empresas Punidas (Cnep) e verificar a validade dos documentos de habitação fiscal, social e trabalhista apresentados na licitação, por meio de consulta aos sítios eletrônicos oficiais, certificando nos autos a regularidade e anexando os documentos obtidos.

11.6.1 - Se não for possível atualizá-los por meio eletrônico, a adjudicatária será notificada para, no prazo de 02 (dois) dias úteis, comprovar a sua situação de regularidade de que trata o item 11.6, mediante a apresentação das respectivas certidões vigentes, sob pena de decair do direito à contratação.

11.7 - Poderá ser acrescentada ao contrato vantagem apresentada pela empresa licitante vencedora em sua proposta, desde que seja pertinente e compatível com os termos deste Edital, não represente quaisquer ônus para a Administração e a respectiva aceitação esteja devidamente fundamentada.

12 - DA GARANTIA DE EXECUÇÃO

12.1 - A garantia de execução para a presente contratação está prevista no Termo de referência/Projeto Básico, Anexo I deste edital.

13 - DO SEGURO DA OBRA

13.1 - As disposições relativas ao Seguro da Obra da presente contratação estão previstas no Termo de Referência/Projeto Básico, Anexo I deste edital.

14 - DO REAJUSTE E REEQUILÍBRIO ECONÔMICO-FINANCEIRO

14.1 - As regras acerca do reajuste do valor contratual são as estabelecidas no Termo de Referência/Projeto Básico, Anexo I deste edital.

15 - DA ACEITAÇÃO DO OBJETO E DA FISCALIZAÇÃO

15.1 - Os critérios de aceitação do objeto e de fiscalização estão previstos no Termo de Referência/Projeto Básico e na Minuta do contrato, Anexos I e XIII deste edital.

16 - DAS OBRIGAÇÕES DA CONTRATANTE E DA CONTRATADA

16.1 - As obrigações da Contratante e da CONTRATADA são as estabelecidas no Termo de Referência/Projeto Básico e na Minuta do contrato, Anexos deste edital.

17 - DA SUBCONTRATAÇÃO

17.1 - As regras relativas à subcontratação do objeto estão previstas no Termo de Referência/Projeto Básico e na Minuta do contrato, Anexos deste edital.

18 - DA FORMA E CONDIÇÕES DE PAGAMENTO

18.1 - As regras acerca da forma e condições de pagamento são as estabelecidas no Termo de Referência/Projeto Básico e na Minuta do contrato, Anexos deste edital.

19 - DA EXTINÇÃO DO CONTRATO

19.1 - As regras relativas à extinção do contrato estão previstas no Termo de Referência/Projeto Básico e na Minuta do contrato, Anexos deste edital.

20 - DA DOTAÇÃO ORÇAMENTÁRIA

20.1 - Os recursos financeiros para pagamentos das despesas decorrentes do presente certame serão provenientes do TERMO DE COMPROMISSO Nº 992253/2025/MCIDADES/CAIXA, OPERAÇÃO 1105237-41- Programa Minha Casa, Minha Vida - MCMV FNHIS Sub 50 e do próprio município na seguinte dotação orçamentária:

UNIDADE ORÇAMENTÁRIA: 02.01.04

PROJETO ATIVIDADE: 16.482.0013.1029/16.482.0012.1029

ELEMENTO DE DESPESA: 4.4.90.51

21 - DAS DISPOSIÇÕES GERAIS

21.1 - A presente licitação não importa necessariamente em contratação, podendo a Administração revogá-la, por razões de interesse público, decorrente de fato superveniente devidamente comprovado, pertinente e suficiente para justificar tal conduta, devendo anulá-la por ilegalidade, de ofício ou por provocação de terceiros, mediante ato escrito e devidamente fundamentado, nos termos do art. 71 e da Lei nº 14.133/2021.

21.1.1 - Constatado vício insanável na licitação, a decisão sobre a suspensão da execução ou sobre a declaração de nulidade do contrato somente será adotada na hipótese em que se revelar medida de interesse público, nos termos do art. 147 da Lei nº 14.133/2021.

21.2 - A anulação da Concorrência Eletrônica induz à do contrato.

21.3 - As empresas licitantes não terão direito à indenização em decorrência da anulação do procedimento licitatório, ressalvado o direito da CONTRATADA de boa-fé de ser ressarcido pelos encargos que tiver suportado no cumprimento do contrato.

21.4 - A empresa licitante é responsável pela fidelidade e legitimidade das informações prestadas e dos documentos apresentados em qualquer fase da licitação. A falsidade de qualquer documento apresentado ou a inverdade das informações nele contidas implicará a imediata desclassificação da proponente que o tiver apresentado, ou, caso tenha sido a vencedora, a rescisão do contrato, sem prejuízo das demais sanções cabíveis.

21.5 - A participação da empresa licitante nesta licitação implica a aceitação de todos os termos deste Edital.

21.6 - Em caso de divergência entre o Termo de Referência e o Edital de Licitação, prevalece o Termo de Referência.

21.7 - Em caso de divergência entre o Termo de Referência e as planilhas orçamentárias, estas devem prevalecer.

21.8 - Em caso de divergência entre o Sistema e o Edital, prevalece o Edital.

21.9 - Em caso de comprovação de que o serviço prestado difere em qualquer aspecto do serviço contratado, a Contratante poderá exigir a correção, sem qualquer ônus para si, e ainda deverá ser ressarcida de quaisquer prejuízos que a má prestação do serviço tem lhe causado.

21.10 - A CONTRATADA fica obrigada a manter durante a execução deste instrumento, todas as condições de habilitação e qualificação estipuladas para participação na licitação.

21.11 - O (a) Agente de Contratação não se responsabilizará por informações/documentos que não lhes forem entregues ou que forem apresentadas em desacordo com o edital.

21.12 - Os casos omissos neste Edital serão decididos com base na Lei nº 14.133/2021 e demais normas que regem a matéria.

21.13 - Não havendo expediente ou ocorrendo qualquer fato superveniente que impeça a realização do certame na data marcada, a sessão será automaticamente transferida para o primeiro dia útil subsequente, no mesmo horário anteriormente estabelecido, desde que não haja comunicação em contrário, pelo Agente de Contratação/ Comissão.

21.14 - Todas as referências de tempo no Edital, no aviso e durante a sessão pública observarão o horário de Brasília - DF.

21.15 - A homologação do resultado desta licitação não implicará direito à contratação.

21.16 - As normas disciplinadoras da licitação serão sempre interpretadas em favor da ampliação da disputa entre os interessados, desde que não comprometam o interesse da Administração, o princípio da isonomia, a finalidade e a segurança da contratação.

21.17 - Os licitantes assumem todos os custos de preparação e apresentação de suas propostas e a Administração não será, em nenhum caso, responsável por esses custos, independentemente da condução ou do resultado do processo licitatório.

21.18 - Na contagem dos prazos estabelecidos neste Edital e seus Anexos, excluir-se-á o dia do início e incluir-se-á o do vencimento. Só se iniciam e vencem os prazos em dias de expediente na Administração.

21.19 - O desatendimento de exigências formais não essenciais não importará o afastamento do licitante, desde que seja possível o aproveitamento do ato, observados os princípios da isonomia e do interesse público.

21.20 - O Edital e seus anexos estão disponíveis, na íntegra, no Portal Nacional de Contratações Públicas (PNCP) e endereço eletrônico: <https://transparencia.santafilemomena.pe.gov.br/app/pe/santa-filomena/1/portal-de-licitacoes-e-contratos> e www.bnc.org.br.

21.21 - Fica eleito o foro de Ouricuri - PE para dirimir qualquer dúvida oriunda da execução deste instrumento, com renúncia expressa de qualquer outro, por mais privilegiado que seja.

21.22 - Integram este Edital, para todos os fins e efeitos, os seguintes anexos:

- a) Anexo I – Termo de Referência - TR/Projeto Básico - PB;
- b) Anexo II - Estudo Técnico Preliminar e Análise de Risco;
- c) Anexo III- Planilha Orçamentária;
- d) Anexo IV – Cronograma Físico- Financeiro;
- e) Anexo V – Composição de preços unitários;
- f) Anexo VI – Composição de BDI;
- g) Anexo VII – Projetos;
- h) Anexo VIII – Memorial Descritivo/Especificações Técnicas;
- i) Anexo IX – Modelo de Declarações;
- j) Anexo X - Modelo de Atestado de Visita;
- k) Anexo XI – Modelo de Declaração de Renúncia Da Visita Técnica;
- l) ANEXO XII – Modelo de Proposta;
- m) Anexo XIII – Minuta do Contrato.

Santa Filomena/PE, 10 de abril de 2026.

ANA PAULA RODRIGUES

Secretária Municipal de Administração e Finanças

PREFEITURA MUNICIPAL DE SANTA FILOMENA-PE



Rua Genesio Marinho, SN – Centro –
Santa Filomena – PE, CEP: 56210-000



<https://santafilemomena.pe.gov.br>

**ANEXO I – TERMO DE REFERÊNCIA – TR
PROJETO BÁSICO – PB**

**PROCESSO ADMINISTRATIVO Nº 028/2026
CONCORRÊNCIA ELETRÔNICA Nº 003/2026**



ANEXO II – ESTUDO TÉCNICO PRELIMINAR E ANÁLISE DE RISCO

**PROCESSO ADMINISTRATIVO Nº 028/2026
CONCORRÊNCIA ELETRÔNICA Nº 003/2026**

**OBSERVAÇÃO: ESTE ANEXO ENCONTRA-SE NO FINAL DESTES
DOCUMENTO, LOGO APÓS O ANEXO XIII (MINUTA DO CONTRATO)**



ANEXO III – PLANILHA ORÇAMENTÁRIA

**PROCESSO ADMINISTRATIVO Nº 028/2026
CONCORRÊNCIA ELETRÔNICA Nº 003/2026**

**OBSERVAÇÃO: ESTE ANEXO ENCONTRA-SE NO FINAL DESTES
DOCUMENTO, LOGO APÓS O ANEXO XIII (MINUTA DO CONTRATO)**



ANEXO IV – CRONOGRAMA FÍSICO- FINANCEIRO

**PROCESSO ADMINISTRATIVO Nº 028/2026
CONCORRÊNCIA ELETRÔNICA Nº 003/2026**

**OBSERVAÇÃO: ESTE ANEXO ENCONTRA-SE NO FINAL DESTES
DOCUMENTO, LOGO APÓS O ANEXO XIII (MINUTA DO CONTRATO)**



ANEXO V – COMPOSIÇÃO DE PREÇOS UNITÁRIOS

**PROCESSO ADMINISTRATIVO Nº 028/2026
CONCORRÊNCIA ELETRÔNICA Nº 003/2026**

**OBSERVAÇÃO: ESTE ANEXO ENCONTRA-SE NO FINAL DESTES
DOCUMENTO, LOGO APÓS O ANEXO XIII (MINUTA DO CONTRATO)**



ANEXO VI – COMPOSIÇÃO DE BDI

**PROCESSO ADMINISTRATIVO Nº 028/2026
CONCORRÊNCIA ELETRÔNICA Nº 003/2026**

**OBSERVAÇÃO: ESTE ANEXO ENCONTRA-SE NO FINAL DESTES
DOCUMENTO, LOGO APÓS O ANEXO XIII (MINUTA DO CONTRATO)**



ANEXO VII – PROJETOS

**PROCESSO ADMINISTRATIVO Nº 028/2026
CONCORRÊNCIA ELETRÔNICA Nº 003/2026**

**OBSERVAÇÃO: ESTE ANEXO ENCONTRA-SE NO FINAL DESTES
DOCUMENTO, LOGO APÓS O ANEXO XIII (MINUTA DO CONTRATO)**



ANEXO VIII – MEMORIAL DESCRITIVO/ESPECIFICAÇÕES TÉCNICAS

**PROCESSO ADMINISTRATIVO Nº 028/2026
CONCORRÊNCIA ELETRÔNICA Nº 003/2026**

**OBSERVAÇÃO: ESTE ANEXO ENCONTRA-SE NO FINAL DESTES
DOCUMENTO, LOGO APÓS O ANEXO XIII (MINUTA DO CONTRATO)**



ANEXO IX – MODELO DE DECLARAÇÕES

PROCESSO ADMINISTRATIVO Nº 028/2026
CONCORRÊNCIA ELETRÔNICA Nº 003/2026

DECLARAÇÃO UNIFICADA

A empresa _____, sediada na Rua (Av., Al., etc.) _____, cidade _____, estado _____, inscrita no CNPJ sob nº _____, por seu diretor (sócio gerente, proprietário) _____, portador(a) da Carteira de Identidade nº _____, e inscrito(a) no CPF/MF com o nº _____, **DECLARA**, sob as penas da Lei:

a) para fins do disposto no inciso VI do art. 68 da Lei nº. 14.133/2021, que não emprego menor de 18 (dezoito) anos, salvo menor, a partir de 14 (quatorze) anos, na condição de aprendiz, nos termos do inciso XXXIII, do art. 7º. Da Constituição Federal/88;

b) que todas as documentações anexadas ao sistema são autênticas;

c) que se compromete a fornecer informações adicionais, solicitadas pelo Agente de Contratação como: laudos técnicos de análises do produto, catálogos, e outros, a qualquer tempo e/ou fase do processo licitatório, com finalidade de dirimir dúvida e instruir as decisões relativas ao julgamento;

d) que atende aos critérios de qualidade ambiental e sustentabilidade socioambiental, respeitando as normas de proteção do meio ambiente;

e) que não incorro nas condições do art. 14 da Lei Federal nº. 14.133/2021;

f) que atendo aos requisitos de habilitação, conforme disposto no art. 63, inciso I, da Lei Federal nº. 14.133/2021;

g) cumpre as exigências de reserva de cargos para pessoa com deficiência e para reabilitado da Previdência Social, previstas em lei e em outras normas específicas, conforme art. 63, inciso IV, da Lei Federal nº. 14.133/2021;

h) que a proposta apresentada para essa licitação está em conformidade com as exigências do instrumento convocatório e me responsabilizo pela veracidade e autenticidade dos documentos apresentados;

i) que minha proposta econômica compreendem a integralidade dos custos para atendimento dos direitos e nos termos de ajustamento de conduta

vigentes na data de entrega da proposta, conforme art. 63, §1º, da Lei Federal nº.14.133/2021;

j) que estou ciente do edital e concordo com as condições locais para o cumprimento das obrigações objeto da licitação, conforme o art. 67, inciso VI, da Lei Federal nº. 14.133/2021;

k) que não possuo, em minha cadeia produtiva, empregados executando trabalho degradante ou forçado, observando o disposto nos incisos III e IV do art. 11º e no inciso III do art. 5º da Constituição Federal/88;

l) que não possui em seu quadro societário Servidor Público municipal da ativa;

m) que está enquadrada como empresa de pequeno porte e cumpre os requisitos legais para a qualificação como microempresa ou empresa de pequeno porte, vez que sua receita bruta anual não excedeu no exercício anterior, o limite fixado no art. 3º da Lei 123/06, estando apta a usufruir do tratamento favorecido estabelecido nos artigos 42 a 49 da Lei Complementar, não se enquadrando em qualquer das hipóteses de exclusão relacionadas na legislação citada.

Observações: A declaração falsa relativa ao cumprimento de qualquer condição sujeitará o licitante às sanções previstas em lei e neste Edital.

O licitante organizado em cooperativa deverá declarar, ainda, em campo próprio do sistema eletrônico, que cumpre os requisitos estabelecidos no artigo 16 da Lei nº 14.133/2021.

Esta declaração deverá ser preenchida em papel timbrado da empresa proponente e assinada pelo(s) seu(s) representante(s) legal(is) e/ou procurador(es) devidamente habilitado(s).

_____, _____ de _____ de 2026.

RAZÃO SOCIAL/C.N.P.J.
ASSINATURA DO REPRESENTANTE LEGAL

ANEXO X – MODELO DE ATESTADO DE VISITA

**PROCESSO ADMINISTRATIVO Nº 028/2026
CONCORRÊNCIA ELETRÔNICA Nº 003/2026**

DECLARAÇÃO DE VISITA TÉCNICA

**À
PREFEITURA MUNICIPAL DE SANTA FILOMENA/PE**

Declaramos, em cumprimento ao disposto na Concorrência Eletrônica Nº ____/2026, que a empresa _____, inscrita no C.N.P.J. sob o nº _____, representado pelo (a) Sr (a). _____, CREA/CAU nº _____, devidamente qualificado (a) como seu representante legal para os fins da presente declaração, compareceu perante a Secretaria Municipal de Obras, Urbanismo e Serviços, visitou os locais onde serão realizados os serviços e tomou conhecimento das condições e grau de dificuldade existente para a execução dos trabalhos, definido no Edital e Anexos, que fazem parte desse procedimento licitatório.

Santa Filomena – PE, _____ de _____ de 2026.

**Técnico da Secretaria Municipal de Obras, Urbanismo e Serviços
Assinatura e Carimbo**

**ANEXO XI – MODELO DE DECLARAÇÃO DE RENÚNCIA DA VISITA
TÉCNICA**

**PROCESSO ADMINISTRATIVO Nº 028/2026
CONCORRÊNCIA ELETRÔNICA Nº 003/2026**

DECLARAÇÃO DE RENÚNCIA À VISITA TÉCNICA

Para fins de participação na Concorrência Eletrônica Nº____/2026, a empresa XXXX, inscrita no C.N.P.J. sob o nº XXXXX, com sede a XXXXX, DECLARA que RENUNCIA À VISITA TÉCNICA aos locais e as instalações para a prestação dos serviços constantes do objeto do Edital da Concorrência Eletrônica em epígrafe, e o quadro técnico da empresa tomou conhecimento das reais condições de execução dos serviços, bem como coletaram informações de todos os dados e elementos necessários à perfeita elaboração da proposta comercial, responsabilizando-se por manter as garantias que vincularem nossa proposta ao presente processo licitatório, em nome da empresa que represento.

_____, _____ de _____ de 2026

Razão Social
C.N.P.J nº
Assinatura do representante legal

ANEXO XII – MODELO DE PROPOSTA

**PROCESSO ADMINISTRATIVO Nº 028/2026
CONCORRÊNCIA ELETRÔNICA Nº 003/2026**

PROPOSTA DE PREÇOS

PROPOSTA DE PREÇOS

À
PREFEITURA MUNICIPAL DE SANTA FILOMENA/PE

Ref.: Proposta de preços unitários conforme planilhas em anexo para os serviços previstos na Concorrência Eletrônica nº 003/2026.

Prezados Senhores:

Servimo-nos da presente, para encaminhar a nossa Proposta Financeira para execução dos serviços objeto da presente licitação que conforme quantidades das planilhas dos Anexos III, IV, V e VI importou no preço por item e total de R\$ _____ (_____).

Passamos a relacionar os preços unitários conforme planilhas em anexo.

O prazo de validade da proposta é de XXX (XXXX) dias contados da abertura da presente licitação.

Declaro que a proposta econômica compreende a integralidade dos custos para atendimento dos direitos trabalhistas assegurados na Constituição Federal, nas leis trabalhistas, nas normas infralegais, nas convenções coletivas de trabalho e nos termos de ajustamento de conduta vigentes na data de entrega das propostas.

Dados do representante que irá assinar o contrato:

Nome:

Nacionalidade:

Estado Civil:

Profissão:

Endereço residencial:

C.P.F nº

_____, _____ de _____ de 2026

Razão Social

C.N.P.J nº

Assinatura do representante legal

ANEXO XIII – MINUTA DO CONTRATO

PROCESSO ADMINISTRATIVO Nº 028/2026
CONCORRÊNCIA ELETRÔNICA Nº 003/2026

CONTRATO Nº ____/2026

CONTRATO QUE ENTRE SI CELEBRAM O
MUNICÍPIO DE SANTA FILOMENA/PE, POR
INTERMÉDIO DA **SECRETARIA MUNICIPAL DE**
ADMINISTRAÇÃO E FINANÇAS e a empresa
_____, na forma abaixo:

Pelo presente instrumento particular, de um lado o **MUNICÍPIO DE SANTA FILOMENA/PE**, pessoa jurídica de direito público interno, inscrito no CNPJ sob o nº 01.613.732/0001-10, com sede situada na Rua Genésio Marinho Falcão, S/N, Centro, Santa Filomena/PE, através da **SECRETARIA MUNICIPAL DE ADMINISTRAÇÃO E FINANÇAS**, com sede situada na Rua Genésio Marinho Falcão, s/n, Bairro Centro, Cidade de Santa Filomena/PE, neste ato representada pela sua Secretária, a Sra. Ana Paula Rodrigues, inscrita no CPF sob o nº XXX.XXX.XXX-XX, residente e domiciliada na cidade de Santa Filomena/PE, doravante denominada **CONTRATANTE**, e do outro lado, a empresa _____, pessoa jurídica de direito privado, com sede na Rua _____ nº __, Bairro _____, na cidade de _____, inscrita no CNPJ/MF sob o nº _____, neste ato representado por _____, inscrito no CPF/MF sob o nº _____, residente e domiciliado na cidade de _____, de ora em diante denominada **CONTRATADA**, de ora em diante denominada **CONTRATADA**, tendo em vista o que consta no Processo Administrativo nº 028/2026, resolvem celebrar o presente Contrato, decorrente **Concorrência nº 003/2026**, mediante as cláusulas e condições que mutuamente outorgam, aceitam e se obrigam a fielmente cumprir, por si e seus sucessores, com observância das disposições contidas Lei Federal nº 14.133, de 01 de abril de 2021, sujeitando-se às normas dos supramencionados diplomas legais, aplicando-se os preceitos de direito público e, supletivamente, os princípios da teoria geral dos contratos e as disposições de direito privado, o seguinte:

CLÁUSULA PRIMEIRA – DO OBJETO (art. 92, I e II)

1.1 – O objeto do presente contrato consiste na execução de obras e serviços de engenharia relativos à construção de 20 (vinte) unidades habitacionais em área urbana do Município de Santa Filomena/PE, TERMO DE COMPROMISSO Nº 992253/2025/MCIDADES/CAIXA, OPERAÇÃO 1105237-41- Programa Minha Casa, Minha Vida - MCMV FNHIS Sub 50.

1.2 – Vinculam esta contratação, independentemente de transcrição:

1.3.1 – O termo de referência;

1.3.2 – O Edital da licitação;

1.3.3 – A proposta do contrato;

1.3.4 – Projeto Básico; e

1.3.5 – Eventuais anexos dos documentos supracitados.

CLÁUSULA SEGUNDA – VIGÊNCIA E PRORROGAÇÃO

2.1 – O prazo de vigência da contratação é de 12 (doze) meses contados do(a) assinatura do contrato.

2.2 – O prazo de vigência será automaticamente prorrogado, independentemente de termo aditivo, quando o objeto não for concluído no período firmado acima, ressalvadas as providências cabíveis no caso de culpa do contratado, previstas neste instrumento.

2.3 – A prorrogação de que trata este item é condicionada ao ateste, pela autoridade competente, de que as condições e os preços permanecem vantajosos para a Administração, permitida a negociação com o contratado, atentando, ainda, para o cumprimento dos seguintes requisitos:

- a) Estar formalmente demonstrado no processo que a forma de prestação dos serviços tem natureza continuada;
- b) Seja juntado relatório que discorra sobre a execução do contrato, com informações de que os serviços tenham sido prestados regularmente;
- c) Seja juntada justificativa e motivo, por escrito, de que a Administração mantém interesse na realização do serviço;
- d) Haja manifestação expressa do contratado informando o interesse na prorrogação;
- e) Seja comprovado que o contratado mantém as condições iniciais de habilitação.

2.4 – A prorrogação do contrato deverá ser promovida mediante celebração de termo aditivo.

2.5 – Nas eventuais prorrogações contratuais, os custos não renováveis já pagos ou amortizados ao longo do primeiro período de vigência da contratação deverão ser reduzidos ou eliminados como condição para a renovação.

2.6 – O contrato não poderá ser prorrogado quando o contratado tiver sido penalizado nas sanções de declaração de inidoneidade ou impedimento de licitar e contratar com poder público, observadas as abrangências de aplicação.

CLÁUSULA TERCEIRA – MODELOS DE EXECUÇÃO E GESTÃO CONTRATUAL (art. 92, IV, VII e XVIII)

3.1 – O regime de execução contratual, os modelos de gestão e de execução, assim como os prazos e condições de entrega do serviço, observação e recebimento do objeto constam no Termo de Referência, anexo a este Contrato.

CLÁUSULA QUARTA – SUBCONTRATAÇÃO

4.1 – É permitida a subcontratação parcial do objeto, até o limite de 25% (vinte e cinco por cento) do valor total do CONTRATO.

4.1.1 - A subcontratação dos serviços elencados no subitem 4.1 depende de autorização prévia da CONTRATANTE, a quem incumbe analisar os documentos de capacidade técnica da subcontratada, quando for o caso, e avaliar se ela cumpre os requisitos de qualificação necessários para a execução do objeto.

4.2 - É vedada a subcontratação de pessoa jurídica, se a mesma ou os seus dirigentes mantiverem vínculo de natureza técnica, comercial, econômica, financeira, trabalhista ou civil com dirigente do órgão ou entidade CONTRATANTE ou com agente público que desempenhe função na contratação ou atue na fiscalização ou na gestão do CONTRATO, ou se deles forem cônjuge, companheiro ou parente em linha reta, colateral, ou por afinidade, até o terceiro grau.

4.3 - Em qualquer hipótese de subcontratação, permanece a responsabilidade integral da CONTRATADA pela perfeita execução contratual, cabendo-lhe realizar a supervisão e coordenação das atividades da subcontratada, bem como responder perante a CONTRATANTE pelo rigoroso cumprimento das obrigações contratuais correspondentes ao objeto da subcontratação.

CLÁUSULA QUINTA – PREÇO

5.1 – O valor total da contratação é de R\$ _____ (_____).

5.2 – No valor acima estão incluídas todas as despesas ordinárias diretas e indiretas decorrentes da execução do objeto, inclusive tributos e/ou impostos, encargos sociais, trabalhistas, previdenciários, fiscais e comerciais incidentes, taxa de administração, frete, seguro e outros necessários ao cumprimento integral do objeto da contratação.

CLÁUSULA SEXTA – DO CRITÉRIO DE MEDIÇÃO, DA FORMA/CONDIÇÕES DE PAGAMENTO

6.1 – A avaliação da execução do objeto utilizará o Boletim de medição - BM, mensalmente, após apresentação da Nota fiscal, devidamente aprovada e atestada por fiscal designado pela CONTRATANTE.

6.1.1 – A medição para emissão de Nota Fiscal será em percentual de acordo com os serviços efetivamente executados e aprovados pela Fiscalização da CONTRATANTE.

6.2 - O pagamento será efetuado em até 25 (vinte e cinco) dias após a liquidação da despesa, que deverá ocorrer no prazo de 05 (cinco) dias, pelo Setor Financeiro da CONTRATANTE.

6.3- A CONTRATADA deverá emitir Boletim de Medição, juntamente com a Nota Fiscal correspondente aos serviços executados, os quais deverão ser atestados e encaminhados para pagamento. As notas fiscais deverão, obrigatoriamente, ter exarado em seu corpo o número da nota de empenho.

6.4 - Nenhum pagamento isentará a CONTRATADA da responsabilidade pelos serviços executados ou implicará em sua aceitação.

6.5 - O pagamento será efetuado somente após a comprovação e atestação da realização do serviço por parte da pessoa que for designada para o acompanhamento de fiscalização de sua execução, com o visto do titular da CONTRATANTE.

6.6 - Nenhum pagamento será efetuado à CONTRATADA, caso esteja em débito para com a Administração, enquanto pendente de liquidação, qualquer obrigação financeira que eventualmente lhe tenha sido imposta como penalidade.

6.7 - Nenhum pagamento será efetuado à CONTRATADA na pendência de qualquer uma das situações abaixo especificadas, ou em virtude de penalidade ou inadimplência, sem que isso gere direito a alteração de preços ou compensação financeira.

6.8 - A CONTRATADA deverá apresentar à CONTRATANTE, para fins de recebimento das faturas mensais, os seguintes documentos atualizados:

a) PROVA DE REGULARIDADE para com a FAZENDA ESTADUAL do domicílio ou sede da empresa licitante, através da CERTIDÃO DE REGULARIDADE FISCAL (NEGATIVA OU POSITIVA COM EFEITO NEGATIVA) expedida pela Secretaria da Fazenda Estadual;

b) PROVA DE REGULARIDADE para com a FAZENDA MUNICIPAL do domicílio ou sede da empresa licitante, através de CERTIDÃO DE DÉBITOS FISCAIS (NEGATIVA OU POSITIVA COM EFEITO NEGATIVA) expedida pela Secretaria da Fazenda Municipal;

c) PROVA DE REGULARIDADE para com a FAZENDA FEDERAL através de CERTIDÃO DE DÉBITOS RELATIVOS AOS TRIBUTOS FEDERAIS E A DÍVIDA ATIVA DA UNIÃO (NEGATIVA OU POSITIVA COM EFEITO NEGATIVA) expedida pela Secretaria da Receita Federal, abrangendo inclusive as contribuições sociais previstas nas alíneas "a" a "d" do parágrafo único do artigo 11 da Lei Federal no. 8.212/1991;

d) PROVA DE REGULARIDADE relativa ao FUNDO DE GARANTIA POR TEMPO DE SERVIÇO (FGTS), mediante a apresentação do CERTIFICADO DE REGULARIDADE DO FGTS – CRF, expedido pela Caixa Econômica Federal; e

e) PROVA DE INEXISTÊNCIA DE DÉBITOS INADIMPLIDOS perante a JUSTIÇA DO TRABALHO, mediante a apresentação de certidão negativa, nos termos do Título VII-A da Consolidação das Leis do Trabalho, aprovada pelo Decreto-Lei no 5.452, de 1o de maio de 1943.

6.9 - O pagamento somente será feito mediante crédito aberto em conta corrente em nome da CONTRATADA.

6.10 - Ocorrendo atraso no pagamento, e desde que não tenha concorrido de alguma forma a CONTRATADA, haverá incidência de atualização monetária sobre o valor devido, pela variação acumulada do índice Nacional de Preços ao Consumidor Amplo (IPCA/IBGE), ocorrida entre a data final prevista para pagamento e a data de sua efetiva realização.

CLÁUSULA SÉTIMA – REAJUSTE E REEQUILÍBRIO ECONÔMICO

7.1 - Os preços contratados são fixos e irrevogáveis no prazo de um ano, contado da data base do orçamento de referência da Administração, ocorrida em __/__/__, conforme MEMÓRIA DE CÁLCULO e PLANILHA ORÇAMENTÁRIA anexas no Termo de Referência.

7.2 - O preço do CONTRATO será reajustado em periodicidade anual contada a partir da data base do orçamento de referência, utilizando-se, para tanto, a variação do Índice Nacional de Custo da Construção - INCC, fornecido pela Fundação Getúlio Vargas - FGV, e/ou de índices setoriais da construção civil, que incidirão exclusivamente em relação às obrigações iniciadas e concluídas após a ocorrência da anualidade, em conformidade com o que estabelecem as Leis n.º 10.192/2001 e nº 14.133/2021.

7.3 - Nos reajustes subsequentes ao primeiro, o interregno mínimo de um ano será contado a partir dos efeitos financeiros do último reajuste.

7.4 - No caso de atraso ou não divulgação do(s) índice (s) de reajustamento, o contratante pagará ao contratado a importância calculada pela última variação conhecida, liquidando a diferença correspondente tão logo seja(m) divulgado(s) o(s) índice(s) definitivo(s).

7.5 - Caso o(s) índice(s) estabelecido(s) para reajustamento venha(m) a ser extinto(s) ou de qualquer forma não possa(m) mais ser utilizado(s), será(ão) adotado(s), em substituição, o(s) que vier(em) a ser determinado(s) pela legislação então em vigor.

7.6 - Na ausência de previsão legal quanto ao índice substituto, as partes elegerão novo índice oficial, para reajustamento do preço do valor remanescente, por meio de termo aditivo.

7.7 - Na hipótese de eventuais atrasos imputados à CONTRATADA, não incidirá reajuste sobre o saldo de serviços previstos no cronograma físico-financeiro e não executados por culpa exclusiva dela.

7.8 - A CONTRATADA deverá pleitear o reajuste de preços mediante requerimento formal durante a vigência do CONTRATO e, nos contratos de vigência plurianual, no prazo de até 12 (doze) meses após completado o período aquisitivo da anualidade, sob pena de, não o fazendo tempestivamente, ocorrer a preclusão do seu direito ao reajustamento.

7.9 - O reajustamento será formalizado mediante apostilamento.

7.10 - O direito ao reajustamento poderá ser objeto de renúncia expressa, parcial ou integral, bem como de negociação entre as partes.

7.11 - Não se admitirá como encargo financeiro juros, despesas bancárias e ônus semelhantes.

7.12 - Os reajustes dos preços unitários contratuais devem ser calculados a partir da fórmula apresentada abaixo:

$$R = \frac{(I_i - I_0) \times V}{I_0}$$

Onde: R = Valor da parcela de reajustamento a ser calculada;
I₀ = Índice de preço verificado na data do orçamento da administração;
I_i = Índice de preço referente ao mês de reajustamento;
V = Valor, a preços iniciais, da parcela do contrato ou serviço a ser reajustado.

Obs.: Os índices setoriais adotados como índices de reajuste das obras devem ser escolhidos levando em consideração as especificidades dos serviços que compõem a Planilha Orçamentária referencial. Como sugestão de documento referencial de consulta, orientamos a INSTRUÇÃO NORMATIVA Nº 1/DNIT SEDE, DE 24 DE JANEIRO DE 2023, disponível em: <https://www.gov.br/dnit/pt-br/central-de-conteudos/atos-normativos/tipo/instrucaonormativa/2023/instrucao-normativa-no-1-2023>.

7.13 - O reequilíbrio econômico-financeiro tem como objetivo restabelecer a relação que as partes pactuaram inicialmente entre os encargos do contrato e a retribuição da administração para a justa remuneração da obra, serviço ou fornecimento, na hipótese de sobrevirem fatos imprevisíveis, ou previsíveis porém de consequências incalculáveis, retardadores ou impeditivos da execução do ajustado, ou, ainda, em caso de força maior, caso fortuito ou fato do príncipe, configurando álea econômica extraordinária e extracontratual.

7.14 - Considerando a flutuação dos preços do mercado, fica estabelecido que as variações para mais ou para menos dos preços de até 1,5% (um vírgula cinco por cento) do valor atual do contrato, não será configurado álea extraordinária e extracontratual, devendo as partes absorver tais variações pelo preço ofertado. Percentuais superiores ao estabelecido serão avaliados pela Administração para fins de concessão do reequilíbrio contratual ou não.

7.15 - Será levado em consideração na análise do pedido de reequilíbrio econômico-financeiro, eventual desconto ofertado pela CONTRATADA sobre o valor estimado do processo na fase de lances.

7.16 - O pedido de restabelecimento do equilíbrio econômico-financeiro deverá ser formulado durante a vigência do CONTRATO, sob pena de preclusão.

7.17 - Os pedidos de restabelecimento do equilíbrio econômico-financeiro do CONTRATO deverão ser analisados e respondidos pela Administração no prazo máximo de até 90 (noventa) dias, contados a partir da instrução completa do requerimento pela CONTRATADA.

7.18 - A extinção do CONTRATO não configura óbice para o reconhecimento do direito ao reajuste ou ao restabelecimento do equilíbrio econômico-financeiro CONTRATO, desde que requerido tempestivamente, hipóteses em que serão concedidos a título de indenização por meio de Termo de Quitação.

CLÁUSULA OITAVA – OBRIGAÇÕES DA CONTRATADA

8.1 - A CONTRATADA deverá assumir integral responsabilidade pela execução dos serviços e dos eventuais danos deles decorrentes, de acordo com as normas do Edital, do Contrato a ser lavrado e demais documentos que o integram.

8.2 - A CONTRATADA assumirá a total responsabilidade pela correta escolha e dimensionamento do pessoal e dos equipamentos necessários à correta execução dos serviços objeto do contrato.

8.3 - A CONTRATADA será a única responsável pela segurança dos trabalhos de seus funcionários e pelos atos por eles praticados, devendo fornecer e exigir o uso de equipamentos de proteção individual, adequados a cada tipo de serviço.

8.4 - A CONTRATADA responderá por todas as despesas e obrigações relativas a salários, previdência social, seguros contra acidentes, e quaisquer outras implicações de natureza trabalhista e, notadamente, pelo fiel cumprimento dos dispositivos da CLT e legislação correlata.

8.4.1 - A CONTRATADA deverá responsabilizar-se por todos e quaisquer acidentes ou sinistros que venham a prejudicar funcionários e/ou bens da CONTRATADA, da CONTRATANTE ou terceiros, verificados em decorrência dos serviços, objeto deste contrato, assim como no caso de ajuizamento de reclamações trabalhistas.

8.5 - A CONTRATADA deverá cumprir todas as obrigações trabalhistas e de Segurança e Medicina do Trabalho e atender as demais normas legais.

8.6 - A Fiscalização poderá, a qualquer tempo, exigir a dispensa, no prazo máximo de 48 (quarenta e oito) horas, dos trabalhadores que não atenderem ao estabelecido neste item.

8.6.1 - Se a dispensa der origem à ação na Justiça do Trabalho, a CONTRATANTE não arcará, em nenhum caso, com qualquer responsabilidade.

8.7 - A CONTRATADA será responsável pelo bom comportamento do seu pessoal no local dos serviços, podendo a CONTRATANTE exigir a imediata substituição do empregado, cuja permanência julgar inconveniente.

8.8 - A CONTRATADA será responsável pela manutenção da ordem e limpeza na execução dos serviços contratados.

8.9 - A CONTRATADA será integralmente responsável pela execução das tarefas de acordo com a determinação da Fiscalização.

8.10 - A CONTRATADA deverá prestar, sempre que solicitado, toda a orientação e demais esclarecimentos referentes à execução dos serviços aos funcionários da CONTRATANTE indicados pela Fiscalização.

8.11 - A CONTRATADA fica obrigada a manter, durante toda a execução do Contrato, em compatibilidade com as obrigações por ela assumidas, todas as condições de habilitação e qualificação exigidas na licitação.

8.11.1 - O (s) profissional (is) indicado (s) pela CONTRATADA para fins de comprovação de capacitação técnico-profissional na licitação, deverá (ão) participar da execução das obras e serviços, admitindo-se a substituição por profissional(is) de experiência equivalente ou superior, desde que previamente aprovada pela CONTRATANTE.

8.12 - Manter os prazos ajustados no Edital, projeto básico e neste contrato.

8.13 - Permitir e facilitar, a qualquer tempo, a fiscalização dos serviços contratados, colocando à disposição da CONTRATANTE, sempre que for solicitado, pelo setor responsável, facultando o livre acesso aos registros e documentos pertinentes, sem que essa fiscalização importe, a qualquer título, em responsabilidade por parte da CONTRATANTE.

8.14 - A CONTRATADA deverá responsabilizar-se pela boa execução e eficiência dos serviços que executar, assim como pelo cumprimento dos elementos técnicos recebidos, bem como por quaisquer danos decorrentes da realização destes serviços, causados à CONTRATANTE ou a terceiros.

8.15 - A CONTRATADA deverá responsabilizar-se por quaisquer ações judiciais, inclusive trabalhistas, que lhe venham a ser atribuídas por força de lei, relacionadas com o cumprimento do presente Contrato.

8.16 - A CONTRATADA deverá prestar esclarecimentos à CONTRATANTE sobre eventuais atos ou fatos noticiados que a envolva independentemente de solicitação.

8.17 - É vedado à CONTRATADA caucionar ou utilizar o presente Contrato para qualquer operação financeira, sem prévia e expressa autorização da Prefeitura Municipal de Santa Filomena/PE.

8.18 – Emitir Nota Fiscal referente a prestação dos serviços durante o mês de referência, para fins de atestação e liquidação pela CONTRATANTE.

8.19 - Responsabilizar-se por todas e quaisquer despesas decorrentes de impostos, despesas com mão de obra, encargos sociais, trabalhistas, previdenciários, fiscais e comerciais, taxas, seguros e outras despesas que incidam direta ou indiretamente na execução dos serviços objeto deste instrumento.

8.20 - Comunicar verbalmente, de imediato, e confirmar por escrito à CONTRATANTE, a ocorrência de qualquer impedimento da prestação dos serviços.

8.21 - Proceder à prestação e execução dos serviços, de acordo com sua proposta e, com as normas e condições previstas no Edital de Concorrência Eletrônica nº 003/2026 e anexos, inclusive com as prescrições do Estatuto das Licitações e Contratos Administrativos, respondendo civil e criminalmente, pelas consequências de sua inobservância total ou parcial.

8.21.1 - A CONTRATADA deverá cumprir o cronograma físico-financeiro de execução das etapas e dos serviços de acordo com o previsto na sua proposta.

8.22 - A CONTRATADA deverá providenciar a imediata correção das deficiências apontadas pela fiscalização da CONTRATANTE na execução dos serviços contratados.

8.23 - Todos os materiais e ou equipamentos fornecidos pela CONTRATADA, deverão ser de Primeira Qualidade ou Qualidade Extra, entendendo-se primeira qualidade ou qualidade extra, o nível de qualidade mais elevado da linha do material e ou equipamento a ser utilizado, satisfazer as especificações da ABNT, do INMETRO, e das demais normas citadas, nos memoriais de cada projeto, neste memorial ou nas especificações gerais, e devidamente aprovados pela FISCALIZAÇÃO da CONTRATANTE.

8.24 – A CONTRATADA não deverá utilizar material e/ou equipamento especificado nos projetos e ou memoriais, que tenham saído de linha, ou encontrarem-se obsoletos, estes deverão ser substituídos pelo modelo novo, desde que comprovada sua eficiência, equivalência e atendimento às condições estabelecidas nos projetos, especificações e contrato.

8.25 – A CONTRATADA não deverá utilizar de materiais e/ou equipamentos improvisados e ou usados, em substituição aos tecnicamente indicados para o fim a que se destinam, assim como não será tolerado adaptar peças, seja

por corte ou outro processo, de modo a utilizá-las em substituição às peças recomendadas e de dimensões adequadas.

8.26 – A CONTRATADA não deverá utilizar materiais e/ou equipamentos usados e ou danificado.

8.27 – A CONTRATADA poderá substituir material e/ou equipamento especificado por outro, quando houver motivos ponderáveis, em tempo hábil, apresentará, por escrito, por intermédio da FISCALIZAÇÃO, a proposta de substituição, instruindo-a com as razões determinadas do pedido de orçamento comparativo, de acordo com o que reza o contrato entre as partes sobre a equivalência.

8.28 - A CONTRATADA deverá permitir livre acesso a CONTRATANTE a todos os almoxarifados de materiais, equipamentos, ferramentas, para acompanhar os trabalhos e conferir marcas, modelos, especificações, prazos de validade, etc.

8.29 - Fornecer quaisquer informações complementares solicitadas pelo município, bem como tomar todas as medidas para assegurar um controle adequado da qualidade do serviço.

8.30 - Apresentar Anotação de Responsabilidade Técnica – ART/RRT de execução dos serviços em até 10 (dez) dias úteis, contados do recebimento da Ordem de Serviço.

8.30.1 - Manter Diário de Obra, em formato eletrônico ou físico, nos termos especificados no TR/PB, no qual serão anotadas as Ordens de Serviços e todas as ocorrências relevantes relacionadas à execução da obra ou do serviço, contendo os registros de início e término das etapas de execução dos serviços, alterações, paralisações, imprevistos, decisões, recomendações, consultas à fiscalização, sugestões e advertências, respostas às interpelações da fiscalização, condições meteorológicas, acidentes ocorridos e quaisquer outros fatos inerentes à execução do contrato.

8.31 - Responder por todos os ônus referentes aos serviços ora contratados, desde os salários do pessoal, neles empregados, como também os encargos sociais, trabalhistas, previdenciários, fiscais e comerciais e demais despesas indiretas que venham a incidir sobre o Contrato.

8.32 - Indicar representante aceito pela CONTRATANTE para representá-la na execução do Contrato.

8.33 - A CONTRATADA será responsável pelos prejuízos que possam ser acarretados à CONTRATANTE pelo não cumprimento de quaisquer das disposições contratuais ora convencionadas.

8.34 - A CONTRATADA, será responsável por todo e qualquer dano e/ou prejuízo que, eventualmente, venha a sofrer o CONTRATANTE ou terceiros, em decorrência da execução dos serviços, objeto deste contrato.

8.35 - Todo o pessoal que for utilizado na execução deste contrato será diretamente vinculado e subordinado à CONTRATADA, não tendo com o CONTRATANTE nenhuma relação jurídica sobre qualquer título ou fundamento.

8.35.1 - Os eventuais acidentes que venham a ocorrer com a CONTRATADA e/ou outras pessoas, quando da execução deste Contrato, serão da inteira responsabilidade da CONTRATADA.

8.36 - Os serviços contratados, caso não satisfaçam à Fiscalização do CONTRATANTE, serão impugnados, cabendo à CONTRATADA todo o ônus decorrente de sua reexecução direta ou por empresa devidamente qualificada, de capacidade e idoneidade reconhecidas, além das responsabilidades contratuais e legais.

8.37 - Aceitar, nas mesmas condições contratuais, os acréscimos ou supressões em até 25% (vinte e cinco por cento) do valor inicial do contrato, conforme estabelece o art. 125, da Lei nº 14.133/2021. No caso de reforma, 50% (cinquenta por cento).

8.38 - Arcar com todos os custos referentes ao contrato.

8.39 - Apresentar relatório mensal para fins de aprovação dos serviços realizados e emitir NF correspondente.

8.40 - Designar, formalmente, o responsável técnico como preposto da empresa CONTRATADA antes do início da prestação dos serviços, em cujo instrumento deverá constar expressamente os poderes e deveres em relação à execução do objeto do contrato, que terá poderes para tomar as providências necessárias ao bom andamento dos serviços, sendo todas as solicitações encaminhadas por escrito à contratante.

8.41 - As comunicações entre a Administração e a CONTRATADA devem ser realizadas por escrito, podendo ser feita de forma eletrônica, desde que por meio idôneo e passível de registro e documentação, admitindo-se ainda, em caráter excepcional, comunicação verbal.

8.42 - Apresentar, suplementar ou estender a garantia de execução contratual, se exigível, no prazo assinalado no CONTRATO, quando for o caso.

8.43 - Comprovar, conforme o caso, no início da execução contratual e sempre que solicitado pelo fiscal, a reserva de cargos prevista em lei para pessoa com deficiência, para reabilitado da Previdência Social ou para aprendiz, durante toda a vigência do CONTRATO, com a indicação dos empregados que preencheram as referidas vagas.

CLÁUSULA NONA – OBRIGAÇÕES DA CONTRATANTE

9.1 - Cumprir todos os compromissos financeiros assumidos com a CONTRATADA.

9.2 - Notificar, formal e tempestivamente, a CONTRATADA sobre as irregularidades observadas no cumprimento deste contrato.

9.3 - Notificar a CONTRATADA, por escrito e com antecedência, sobre multas, penalidades e quaisquer débitos de sua responsabilidade.

9.4 - Efetuar o pagamento ajustado, no prazo e nas condições estabelecidas na CLÁUSULA SEXTA deste contrato.

9.5 - Fornecer atestados de capacidade técnica quando solicitado, desde que atendidas as obrigações contratuais.

9.6 - Acompanhar e fiscalizar permanentemente a execução dos serviços, visando o atendimento das normas, especificações e instruções estabelecidas devendo intervir quando necessário, a fim de assegurar sua regularidade e o fiel cumprimento.

9.6.1 - Designar, por meio da Secretaria Contratante, pessoa responsável pelo encaminhamento e fiscalização dos serviços ora pactuados.

9.6.2 - Acompanhar a execução dos serviços por meio de um representante da CONTRATANTE, determinando o que for necessário para regularizar as faltas ou defeitos observados, submetendo à autoridade competente o que ultrapassar a sua competência, em tempo hábil, para adoção das medidas convenientes, bem como atestar na nota fiscal/fatura a efetiva entrega do objeto contratado e o seu aceite.

9.6.3 - Efetuar o empenho da despesa, garantindo o pagamento das obrigações assumidas, no prazo e nas condições estabelecidas, mediante a apresentação dos documentos hábeis para prática de tal ato.

9.7 - Aplicar, quando for o caso, as penalidades previstas no Contrato, de acordo com as leis que regem a matéria.

9.8 - Remunerar os serviços contratados na forma e nas condições pactuadas.

9.9 - Solicitar, a qualquer tempo, dados e informações referentes aos serviços, objeto da presente licitação.

9.10 - A Prefeitura, através de notificação por escrito à CONTRATADA, poderá solicitar, no prazo de 48 (quarenta e oito), o afastamento de qualquer empregado da mesma que não tenha comportamento adequado. Em caso de dispensa não caberá à Prefeitura qualquer responsabilidade.

9.11 - Emitir ordem de realização dos serviços, na qual conste o local, prazo de execução e orientação técnica e demarcação dos serviços.

9.12 - Fornecer à CONTRATADA os elementos básicos, especificações e instruções complementares, suficientes e necessários à respectiva execução do objeto.

9.13 - Aplicar à adjudicatária as sanções regulamentares e contratuais, garantindo o contraditório e a ampla defesa.

9.14 - Verificar minuciosamente, no prazo fixado, a conformidade do objeto recebido provisoriamente com as especificações constantes do Edital e da proposta, para fins de aceitação e recebimento definitivos.

9.15 - Notificar a CONTRATADA, por escrito, sobre imperfeições, falhas ou irregularidades técnicas constantes no objeto executado/fornecido, para que sejam corrigidos.

9.16 - Verificar se os serviços e/ou o produto entregues pela empresa CONTRATADA está em conformidade com as especificações técnicas e funcionalidades constantes neste contrato podendo sustar, recusar, mandar fazer ou desfazer qualquer serviço que esteja em desacordo com as especificações técnicas descritas no mesmo.

9.17 - Aquelas contidas no Edital, aqui não transcritas.

CLÁUSULA DÉCIMA – GARANTIA DE EXECUÇÃO

10.1 - A CONTRATADA prestará garantia de execução contratual, no percentual de 5 % (cinco por cento) do valor total ou anual do CONTRATO, nos termos dos artigos 96 a 98 da Lei nº 14.133, de 2021.

10.2 - Caso a CONTRATADA opte pelo seguro-garantia, a apólice deverá ser apresentada antes da assinatura do CONTRATO, ficando-lhe assegurado prazo mínimo de 1 (um) mês entre a homologação da licitação e a assinatura deste instrumento, conforme disposto no §3º, do art.96 e seguintes da Lei nº 14.133, de 2021.

10.3 - Caso a CONTRATADA opte pela fiança bancária ou pela caução em dinheiro ou em títulos da dívida pública, tais modalidades deverão ser prestadas até a assinatura do contrato.

10.4 - A inobservância do prazo fixado para apresentação da garantia acarretará a aplicação das sanções administrativas previstas neste instrumento e poderá ensejar a extinção do CONTRATO.

10.5 - A garantia assegurará, qualquer que seja a modalidade escolhida, o pagamento de:

- a) prejuízos advindos do não cumprimento do objeto do CONTRATO e do não adimplemento das demais obrigações nele previstas; e
- b) multas moratórias e compensatórias aplicadas pela Administração à CONTRATADA.

10.6 - A garantia deverá ter validade durante toda a execução do CONTRATO e por mais 90 (noventa) dias após o término do prazo de vigência contratual.

10.7 - Nos casos de prorrogação do prazo de vigência do CONTRATO ou de alteração do seu valor, por acréscimos, reajuste ou revisão de preços, a garantia deverá ser renovada ou complementada, seguindo os mesmos parâmetros utilizados quando da contratação.

10.8 - Se o valor da garantia for utilizado total ou parcialmente em pagamento de qualquer obrigação ou de multas e indenizações, a CONTRATADA obriga-se a fazer a respectiva reposição/complementação no prazo de 10 (dez) dias úteis, contados da data em que for notificada pela CONTRATANTE, sendo possível a prorrogação por igual período mediante justificativa aceita pela CONTRATANTE.

10.9 - Na hipótese de suspensão do CONTRATO por ordem ou inadimplemento da Administração, a CONTRATADA ficará desobrigada de renovar a garantia ou de endossar a apólice de seguro até a ordem de reinício da execução ou o adimplemento pela Administração.

10.10 - Caso utilizada a modalidade de seguro-garantia:

- a) A apólice permanecerá em vigor mesmo que a CONTRATADA não pague o prêmio nas datas convencionadas;
- b) A apólice deverá acompanhar as modificações referentes à vigência do CONTRATO principal mediante a emissão do respectivo endosso pela seguradora;
- c) Será permitida a substituição da apólice na data de renovação ou de aniversário, desde que mantidas as condições e coberturas da apólice vigente e nenhum período fique descoberto, ressalvado o disposto no item 10.9;
- d) Ocorrido o sinistro durante a vigência da apólice, sua caracterização e comunicação poderão ocorrer fora desta vigência, não caracterizando fato que justifique a negativa do sinistro, desde que respeitados os prazos prescricionais aplicados ao contrato de seguro, nos termos do art. 20 da Circular Susep nº 662, de 11 de abril de 2022.

10.11 - A garantia em dinheiro deverá ser efetuada em favor da CONTRATANTE, em conta específica, com correção monetária.

10.12 - Caso a opção seja por utilizar títulos da dívida pública, estes devem ter sido emitidos sob a forma escritural, mediante registro em sistema centralizado de liquidação e de custódia autorizado pelo Banco Central do Brasil, e avaliados pelos seus valores econômicos, conforme definido pelo Ministério da Fazenda.

10.13 - Na modalidade de fiança bancária, a garantia deverá ser emitida por banco ou instituição financeira devidamente autorizada a operar no País pelo Banco Central do Brasil, e deverá constar expressa renúncia do fiador aos benefícios do artigo 827 do Código Civil.

10.14 - A CONTRATADA autoriza a CONTRATANTE a reter e executar, a qualquer tempo, a garantia, na forma prevista no Edital e neste CONTRATO.

10.15 - A garantia somente será liberada ou restituída após a fiel execução do CONTRATO, mediante termo circunstanciado de que a CONTRATADA cumpriu todas as cláusulas do CONTRATO, ou após a sua extinção por culpa exclusiva da Administração.

10.16 - O emitente da garantia ofertada pela CONTRATADA deverá ser notificado pela CONTRATANTE quanto à instauração de processo administrativo para apuração de responsabilidade e aplicação de penalidades, mas o garantidor não é parte legítima para figurar no respectivo processo.

CLÁUSULA DÉCIMA PRIMEIRA – INFRAÇÕES E SANÇÕES ADMINISTRATIVAS

11.1 - Comete infração administrativa, nos termos da Lei nº 14.133, de 2021, a CONTRATADA que:

- I - Der causa à inexecução parcial do contrato;
- II - Der causa à inexecução parcial do contrato que cause grave dano à CONTRATANTE ou ao funcionamento dos serviços públicos ou ao interesse coletivo;
- III - Der causa à inexecução total do contrato;
- IV - Deixar de entregar a documentação exigida no certame;
- V - Não manter a proposta, salvo em decorrência de fato superveniente devidamente justificado;
- VI - Não celebrar o contrato ou não entregar a documentação exigida para a contratação, quando convocado dentro do prazo de validade de sua proposta;
- VII - Ensejar o retardamento da execução ou da entrega do objeto da licitação sem motivo justificado;
- VIII - Apresentar declaração ou documentação falsa exigida ou prestar declaração falsa durante a licitação ou a execução do contrato;
- IX - Fraudar a licitação ou praticar ato fraudulento na execução do contrato;
- X - Comportar-se de modo inidôneo ou cometer fraude de qualquer natureza;
- XI - Praticar atos ilícitos com vistas a frustrar os objetivos deste instrumento;
- e
- XII - Praticar atos lesivo previsto no art. 5º da Lei nº 12.846, de 1º de agosto de 2013.

11.2 - Serão aplicadas ao responsável pelas infrações administrativas acima descritas as seguintes sanções:

11.2.1 - Advertência, quando a CONTRATADA der causa à inexecução parcial do contrato, sempre que não se justificar a imposição de penalidade mais grave (art. 156, §2º, da Lei);

11.2.2 - Impedimento de licitar e contratar, no âmbito da Administração Pública direta e indireta da União, pelo prazo máximo de 3 (três) anos, quando praticadas as condutas descritas nos incisos II a VII acima, sempre que não se justificar a imposição de penalidade mais grave (art. 156, §4º, da Lei);

11.2.3 - Declaração de inidoneidade para licitar e contratar, quando praticadas as condutas descritas nos incisos VIII a XII, bem como nas descritas nos demais incisos que justifiquem a imposição de penalidade mais grave, ficando o responsável impedido de licitar ou contratar no âmbito da Administração Pública direta e indireta de todos os entes federativos, pelo prazo mínimo de 3 (três) anos e máximo de 6 (seis) anos (art. 156, §5º, da Lei).

11.3 - Multa:

11.3.1 - Compensatória, para as infrações descritas nos incisos VIII a XI acima, de 1% a 5% do valor do contrato.

11.3.2 - Compensatória, para a inexecução total contrato prevista no inciso III acima, a multa será de 1% a 30% do valor do contrato.

11.3.3 - Para infração descrita no inciso II acima, a multa será de 1% a 20% do valor do contrato.

11.3.4 - Para infrações descritas nos incisos IV a VII, a multa será de 1% a 10% do valor do contrato.

11.3.4.1 - Moratória de 0,1% (zero virgula um por cento) por dia de atraso injustificado sobre o valor da parcela inadimplida, até o limite de 90 (noventa) dias;

11.3.4.2 - Moratória de 0,1% (zero virgula um por cento) por dia de atraso injustificado sobre o valor total do contrato, até o máximo de 10% (dez por cento) pela inobservância do prazo fixado para apresentação, suplementação ou reposição da garantia.

11.4 - O atraso superior a 90 (noventa) dias autoriza o Contratante a promover a rescisão do contrato por descumprimento ou cumprimento irregular de suas cláusulas, conforme dispõe o inciso I do art. 137 da Lei n. 14.133, de 2021.

11.5 - A aplicação das sanções previstas no contrato não exclui, em hipótese alguma, a obrigação de reparação integral do dano causado à Contratante (art. 156, §9º, da Lei nº 14.133/2021).

11.6 - Todas as sanções previstas no Contrato poderão ser aplicadas cumulativamente com a multa (art. 156, §7º, da Lei nº 14.133/2021).

11.7 - Antes da aplicação da multa será facultada a defesa do interessado no prazo de 15 (quinze) dias úteis, contado da data de sua intimação (art. 157, da Lei nº 14.133/2021).

11.8 - Se a multa aplicada e as indenizações cabíveis forem superiores ao valor do pagamento eventualmente devido pelo Contratante ao Contratado, além da perda desse valor, a diferença será descontada da garantia prestada ou será cobrada judicialmente (art. 156, §8º, da Lei nº 14.133/2021).

11.9 - Previamente ao encaminhamento à cobrança judicial, a multa poderá ser recolhida administrativamente no prazo máximo de 15 (quinze) dias, a contar da data do recebimento da comunicação enviada pela autoridade competente.

11.10 - A aplicação das sanções realizar-se-á em processo administrativo que assegure o contraditório e a ampla defesa ao Contratado, observando-se o procedimento previsto no caput e parágrafos do art. 158 da Lei nº 14.133, de 2021, para as penalidades de impedimento de licitar e contratar e de declaração de inidoneidade para licitar ou contratar.

11.11 - Na aplicação das sanções serão considerados (art. 156, §1º, da Lei nº 14.133/2021):

- a) a natureza e a gravidade da infração cometida;
- b) as peculiaridades do caso concreto;
- c) as circunstâncias agravantes ou atenuantes;
- d) os danos que dela provierem para o Contratante;
- e) a implantação ou o aperfeiçoamento de programa de integridade, conforme normas e orientações dos órgãos de controle.

11.12 - Os atos previstos como infrações administrativas na Lei nº 14.133, de 2021, ou em outras leis de licitações e contratos da Administração Pública que também sejam tipificados como atos lesivos na Lei nº 12.846, de 2013, serão apurados e julgados conjuntamente, nos mesmos autos, observados o rito procedimental e autoridade competente definidos na referida Lei (art. 159 da Lei nº 14.133/2021).

11.13 - A personalidade jurídica da CONTRATADA poderá ser desconsiderada sempre que utilizada com abuso do direito para facilitar, encobrir ou dissimular a prática dos atos ilícitos previstos no Contrato ou para provocar confusão patrimonial, e, nesse caso, todos os efeitos das sanções aplicadas à pessoa jurídica serão estendidos aos seus administradores e sócios com poderes de administração, à pessoa jurídica sucessora ou à empresa do mesmo ramo com relação de coligação ou controle, de fato ou de direito, com a CONTRATADA, observados, em todos os casos, o contraditório, a ampla defesa e a obrigatoriedade de análise jurídica prévia (art. 160 da Lei nº 14.133/2021).

11.14 - O CONTRATANTE deverá, no prazo máximo 15 (quinze) dias úteis, contado da data de aplicação da sanção, informar e manter atualizados os dados relativos às sanções por ela aplicadas, para fins de publicidade no Cadastro Nacional de Empresas Inidôneas e Suspensas (Ceis) e no Cadastro Nacional de Empresas Punidas (Cnep), instituídos no âmbito do Poder Executivo Federal (Art. 161 da Lei nº 14.133/2021).

11.15 - As sanções de impedimento de licitar e contratar e declaração de inidoneidade para licitar ou contratar são passíveis de reabilitação na forma do art. 163 da Lei nº 14.133/21.

11.16 - Em caso de prática da mesma infração ocorrida no prazo igual ou inferior a 12 (dozes) meses, contados da data de publicação da decisão definitiva da condenação anterior, as faixas de multa e os prazos previstos em CONTRATO poderão ser majorados ao teto estabelecido como limite máximo previsto em lei.

11.17 - A CONTRATANTE deverá comunicar as sanções aplicadas ao Departamento de Licitações e Contratos, para fins de publicação na imprensa oficial.

11.18 - A CONTRATANTE deverá providenciar inclusão da CONTRATADA nos sistemas, no Cadastro Nacional de Empresas Inidôneas e Suspensas (Ceis) e no Cadastro Nacional de Empresas Punidas (Cnep), instituídos no âmbito do Poder Executivo Federal, observado o prazo máximo de 15 (quinze) dias úteis, contado da data da decisão definitiva de aplicação da sanção.

CLÁUSULA DÉCIMA SEGUNDA – DA EXTINÇÃO CONTRATUAL

12.1 - A CONTRATADA deverá observar as hipóteses das extinções do contrato conforme o indica o Termo de Referência/Projeto Básico.

12.2 - CONTRATO somente se extingue quando cumpridas as obrigações de ambas as partes, ainda que isso ocorra antes ou depois do prazo inicialmente estipulado para tanto.

12.3 - Se as obrigações não forem cumpridas no prazo estipulado, a vigência ficará automaticamente prorrogada até a conclusão do objeto, caso em que deverá a Administração elaborar termo aditivo referente à readequação do cronograma físico-financeiro do CONTRATO.

12.4 - Quando a não conclusão do CONTRATO no prazo inicialmente estipulado decorrer de culpa da CONTRATADA:

I. ficará ela constituída em mora, sendo-lhe aplicáveis as respectivas sanções administrativas; e

II. poderá a Administração optar pela extinção do CONTRATO e, nesse caso, adotará as medidas admitidas em lei para a continuidade da execução contratual.

12.5 - Constituem motivos para extinção do CONTRATO, independentemente do prazo ou das obrigações nele estipuladas, as situações descritas no art. 137 da Lei nº 14.133, de 2021.

12.6 - A extinção consensual e a extinção unilateral serão precedidas de autorização escrita e fundamentada da autoridade competente e reduzidas a termo, assegurados o contraditório e a ampla defesa.

12.7 - Aplica-se à extinção do CONTRATO a disciplina dos arts. 138 e 139 da Lei nº 14.133/2021.

12.8 - O termo de extinção, sempre que possível, será instruído com os seguintes documentos:

- a) Balanço dos eventos contratuais já cumpridos ou parcialmente cumpridos;
- b) Relação dos pagamentos já efetuados e ainda devidos;
- c) Indenizações e multas.

CLÁUSULA DÉCIMA TERCEIRA – DOTAÇÃO ORÇAMENTÁRIA

13.1 – Os recursos financeiros para pagamentos das despesas decorrentes do presente contrato serão provenientes do TERMO DE COMPROMISSO Nº 992253/2025/MCIDADES/CAIXA, OPERAÇÃO 1105237-41- Programa Minha Casa, Minha Vida - MCMV FNHIS Sub 50 e do próprio município na seguinte dotação orçamentária:

UNIDADE ORÇAMENTÁRIA: 02.01.04

PROJETO ATIVIDADE: 16.482.0013.1029/16.482.0012.1029

ELEMENTO DE DESPESA: 4.4.90.51

CLÁUSULA DÉCIMA QUARTA – DOS CASOS OMISSOS

14.1 – Os casos omissos serão decididos pelo contratante, segundo as disposições contidas na Lei nº 14.133, de 2021, e demais normas federais e municipais aplicáveis e, subsidiariamente, segundo as disposições contidas na Lei nº 8.078, de 1990 – Código de Defesa do Consumidor – e normas e princípios gerais dos contratos.

CLÁUSULA DÉCIMA QUINTA – DAS ALTERAÇÕES CONTRATUAIS

15.1 – A CONTRATADA fica obrigada a aceitar, nas mesmas condições contratadas, os acréscimos ou supressões que se fizerem necessários no objeto, a critério exclusivo da CONTRATANTE, até o limite de 25% (vinte e cinco por cento) do valor inicial atualizado do CONTRATO e, no caso de reforma, até o limite de 50% (cinquenta por cento).

15.2 - Na hipótese de haver acordo entre as partes, as supressões poderão exceder o limite de 25% (vinte e cinco por cento).

15.3 - O conjunto de acréscimos e de supressões será calculado sobre o valor inicial atualizado do contrato, aplicando-se a cada um desses conjuntos, individualmente e sem nenhum tipo de compensação entre eles, os limites de alteração acima estabelecidos.

15.4 - Em situações excepcionais e devidamente justificadas, serão admitidas, por acordo entre as partes, alterações que superem os limites legais previstos no parágrafo primeiro desta cláusula, desde que observadas as seguintes situações:

- a) não acarrete para a CONTRATANTE encargos contratuais superiores aos oriundos de uma eventual extinção contratual por razões de interesse público, acrescidos aos custos da elaboração de um novo procedimento licitatório;
- b) não inviabilize a execução contratual, à vista do nível de capacidade técnica e econômico-financeira da CONTRATADA;
- c) decorra de fatos supervenientes que impliquem em dificuldades não previstas ou imprevisíveis por ocasião da contratação inicial;
- d) não ocasione a transfiguração do objeto originalmente contratado em outro de natureza e propósito diversos;
- e) seja necessária à completa execução do objeto original do contrato, à otimização do cronograma de execução e à antecipação dos benefícios sociais e econômicos decorrentes;
- f) fique demonstrado, na motivação do ato que autorizar o aditamento contratual, que as consequências da extinção contratual, seguida de nova licitação e contratação, importam em sacrifício insuportável ou gravíssimo ao interesse coletivo a ser atendido pela obra ou serviço, inclusive à sua urgência e emergência.

15.5 - A diferença percentual entre o valor global do contrato e o obtido a partir dos custos unitários do sistema de referência utilizado na elaboração do orçamento-base da licitação não poderá ser reduzida, em favor da CONTRATADA, em decorrência de aditamentos que modifiquem a planilha orçamentária.

15.6 - Uma vez autorizado o pagamento de serviços extras, assim entendidos aqueles não orçados na planilha original da licitação, o(s) preço(s) unitário(s) dele(s) deverá(ão) ser correspondente(s) ao(s) previsto(s) em tabelas de referência legítimas, com a mesma data base das tabelas referenciadas que foram utilizadas na elaboração do orçamento, procedendo-se à inclusão da taxa de BDI apresentada no orçamento de referência da Administração, com a aplicação na sequência do fator K de deságio.

15.7 - Em relação aos serviços extras não tabelados, será realizada a composição dos preços unitários, pela CONTRATANTE ou pela CONTRATADA, neste último caso com a aprovação da primeira, considerando preferencialmente os insumos das tabelas de referência oficiais com a mesma data base das tabelas referenciadas que foram utilizadas na elaboração do orçamento, utilizando-se, quando da ausência de tabelas referenciais, preços obtidos no mercado através de cotações.

15.8 - Nas composições de preços unitários de insumos provenientes de cotações, aplica-se sobre o preço cotado deste insumo o deflator, com base nos mesmos índices previstos nos reajustes, da variação da data da cotação para a data base do orçamento referencial elaborado pela CONTRATANTE.

15.9 - Quando da fixação dos preços dos serviços extras, tabelados ou não tabelados, os preços assim obtidos serão corrigidos monetariamente pelo índice de reajuste contratual verificado entre a data do orçamento e o último reajuste contratual, se houver.

15.10 - Sobre o valor total dos serviços extras incluir-se-á a taxa de BDI apresentada no orçamento de referência, aplicando-se na sequência o fator K de deságio.

K = Valor global da proposta vencedora
Valor global do orçamento estimado

15.11 - Eventuais serviços excedentes, assim entendidos aqueles orçados na planilha original, deverão ser pagos de acordo com os preços unitários constantes da proposta original da CONTRATADA desde que o percentual de desconto deste item seja igual ou superior ao fator de desconto no CONTRATO original. Caso contrário, os serviços a serem acrescidos terão o novo preço unitário calculado considerando o preço unitário de referência aplicando sobre ele o mesmo percentual de desconto do CONTRATO original da CONTRATADA.

15.12 - Qualquer alteração contratual deverá ser precedida de justificativa técnica e análise do gestor do CONTRATO, ficando sujeita à autorização específica da autoridade competente da CONTRATANTE, devendo-se aferir se os acréscimos solicitados pela CONTRATADA redundaram, ou não, de eventual erro de projeto, de modo a se observarem as providências previstas no art. 124, § 1º, da Lei nº 14.133, de 2021.

15.13 - As alterações contratuais, inclusive as hipóteses de aditamento de serviços, serão obrigatoriamente formalizadas mediante celebração de prévio termo aditivo ao presente instrumento, salvo nos casos de justificada necessidade de antecipação de seus efeitos, hipótese em que a formalização

do aditivo deverá ocorrer no prazo máximo de 1 (um) mês, conforme art. 132 da Lei nº 14.133, de 2021.

15.14 - Registros que não caracterizam alteração do CONTRATO podem ser realizados por simples apostila, dispensada a celebração de termo aditivo, na forma do art. 136 da Lei nº 14.133, de 2021.

CLÁUSULA DÉCIMA SEXTA – DA FISCALIZAÇÃO

16.1 – A fiscalização do contrato será exercida pelo Sr(a). _____, funcionário(a) público, matrícula _____, inscrito(a) no CPF sob o n.º _____ e telefone n.º (____) _____.

16.2 – A execução do contrato deverá ser acompanhada e fiscalizada pelo fiscal do contrato, de acordo com o art. 117 da Lei n.º 14.133, de 2021 e do disposto no Decreto Municipal n.º 013/2024.

16.3 – O fiscal do contrato acompanhará a execução do contrato, para que sejam cumpridas todas as condições estabelecidas no contrato, de modo a assegurar os melhores resultados para a Administração.

16.4 – O fiscal do contrato anotará no histórico de gerenciamento do contrato todas as ocorrências relacionadas à execução do contrato, com a descrição do que for necessário para a regularização das faltas ou dos defeitos observados.

16.5 – Identificada qualquer inexecução ou irregularidade, o fiscal do contrato emitirá notificações para a correção da execução do contrato, determinando prazo para a correção.

16.6 – O fiscal do contrato informará ao gestor do contrato, em tempo hábil, a situação que demandar decisão ou adoção de medidas que ultrapassem sua competência, para que adote as medidas necessárias e saneadoras, se for o caso.

16.7 – No caso de ocorrências que possam inviabilizar a execução do contrato nas datas aprazadas, o fiscal do contrato comunicará o fato imediatamente ao gestor do contrato.

16.8 – O fiscal do contrato comunicará ao gestor do contrato, em tempo hábil, o término do contrato sob sua responsabilidade, com vistas à renovação tempestiva ou à prorrogação contratual.

16.9 – O fiscal do contrato verificará a manutenção das condições de habilitação da contratada, acompanhará o empenho, o pagamento, as glosas e a formalização de apostilamento e termos aditivos, solicitando quaisquer documentos comprobatórios pertinentes, caso necessário.

16.10 – Caso ocorra descumprimento das obrigações contratuais, o fiscal do contrato atuará tempestivamente na solução do problema, reportando ao gestor do contrato para que tome as providências cabíveis, quando ultrapassar a sua competência.

CLÁUSULA DÉCIMA SÉTIMA – DA GESTÃO

17.1 – A gestão do contrato será exercida pelo Secretário de _____ de Santa Filomena/PE, o Sr. _____, anteriormente qualificado.

17.2 – O gestor do contrato coordenará a atualização do processo de acompanhamento e fiscalização do contrato contendo todos os registros formais da execução no histórico de gerenciamento do contrato, a exemplo da ordem de serviço, do registro de ocorrências, das alterações e das prorrogações contratuais, elaborando relatório com vistas à verificação da necessidade de adequações do contrato para fins de atendimento da finalidade da administração.

17.3 – O gestor do contrato acompanhará os registros realizados pelo fiscal do contrato, de todas as ocorrências relacionadas à execução do contrato e as medidas adotadas, informando, se for o caso, à autoridade superior àquelas que ultrapassarem a sua competência.

17.4 – O gestor do contrato acompanhará a manutenção das condições de habilitação da contratada, para fins de empenho de despesa e pagamento, e anotará os problemas que obstem o fluxo normal da liquidação e do pagamento da despesa.

17.5 – O gestor do contrato emitirá documento comprobatório da avaliação realizada pelo fiscal quanto ao cumprimento de obrigações assumidas pelo contratado, com menção ao seu desempenho na execução contratual, baseado nos indicadores objetivamente definidos e aferidos, e a eventuais penalidades aplicadas, devendo constar do cadastro de atesto de cumprimento de obrigações.

17.6 – O gestor do contrato tomará providências para a formalização de processo administrativo de responsabilização para fins de aplicação de sanções, a ser conduzido pela comissão de que trata o art. 158 da Lei n.º

14.133, de 2021, ou pelo agente ou pelo setor com competência para tal, conforme o caso.

17.7 – O gestor do contrato deverá elaborar relatório final com informações sobre a consecução dos objetivos que tenham justificado a contratação e eventuais condutas a serem adotadas para o aprimoramento das atividades da Administração.

17.8 – O gestor do contrato deverá enviar a documentação pertinente ao setor financeiro para a formalização dos procedimentos de liquidação e pagamento, no valor dimensionado pela fiscalização e gestão nos termos do contrato.

CLÁUSULA DÉCIMA OITAVA – DO RECEBIMENTO

18.1 – Em conformidade com o art. 140 da Lei nº 14.133/2021, mediante recibo, o objeto deste contrato será recebido pela Fiscalização da CONTRATANTE.

18.1.1 - Realizada a medição final, a CONTRATADA deverá solicitar, de maneira formal, ao responsável pelo acompanhamento e fiscalização da Obra, o seu recebimento provisório, indicando a relação nominal do (s) responsável (is) técnico (s) pelo objeto contratado, com discriminação de categoria (s) e número (s) de registro (s) profissional (is), função (ões) e período de atuação de cada um.

a) O recebimento provisório dos serviços será promovido pelo Município, através do fiscal do contrato, componente de sua Assessoria Técnica, constituída pelo engenheiro da CONTRATANTE, mediante Termo Circunstanciado de Recebimento Provisório que verificará e atestará o cumprimento de todas as exigências contratuais, emitindo parecer conclusivo, dentro do prazo máximo estabelecido no T.R, contados da comunicação, por escrito, da CONTRATADA, informando a conclusão dos serviços.

18.1.2 - Efetuado o recebimento provisório, haverá um período de observação, máximo de 90 (noventa) dias, para cumprimento do disposto no Art. 119 da Lei Federal nº 14.133, de 2021 e, estando sanadas todas as pendências que porventura forem formalmente comunicadas pela CONTRATANTE, a CONTRATADA deverá formalizar solicitação à CONTRATANTE para recebimento definitivo do contrato.

18.2 - Conforme preconiza o art. 140, I, alínea “b” da Lei 14.133/21, executado o contrato, o seu objeto será recebido definitivamente por servidor ou comissão designada pela autoridade competente, mediante termo

detalhado, após o decurso do prazo de observação ou a realização de vistoria que comprove o atendimento das exigências contratuais e após a devida execução dos serviços de correção de defeitos e imperfeições, porventura constantes do Termo de Recebimento Provisório.

a) O Termo de Recebimento Definitivo deverá ser realizado por gestor do contrato ou comissão designada pela autoridade competente da CONTRATANTE, mediante termo detalhado que comprove o atendimento das exigências contratuais, devidamente assinado pelas partes e não poderá ser superior a 15 (quinze) dias da comunicação escrita de conclusão dos serviços pelo contratado, salvo em casos excepcionais, devidamente justificados e previstos no edital/contrato.

18.3 - Qualquer falha construtiva ou de funcionamento, deverá ser prontamente reparada pela CONTRATADA, estando sujeita, ainda, às sanções contratuais.

18.4 – O recebimento provisório ou definitivo não exclui a responsabilidade civil pela solidez e segurança do serviço, nem ético-profissional pela perfeita execução do contrato, dentro dos limites estabelecidos pela lei ou pelo contrato.

18.5 - Em se tratando de obra, o recebimento definitivo pela Administração não eximirá o contratado, pelo prazo mínimo de 5 (cinco) anos, admitida a previsão de prazo de garantia superior no edital e/ou no contrato, da responsabilidade objetiva pela solidez e pela segurança dos materiais e dos serviços executados e pela funcionalidade da construção, da reforma, da recuperação ou da ampliação do bem imóvel, e, em caso de vício, defeito ou incorreção identificados, o contratado ficará responsável pela reparação, pela correção, pela reconstrução ou pela substituição necessárias (art. 140, §6º da Lei 14.133/2021).

18.6 - O termo de recebimento definitivo dos serviços será registrado na CONTRATANTE e não isenta a CONTRATADA das responsabilidades cominadas no art. 618 do Código Civil Brasileiro de 2002.

CLÁUSULA DÉCIMA NONA – PUBLICAÇÃO

19.1 – Incumbirá ao contratante divulgar o presente instrumento no Portal Nacional de Contratações Públicas (PNCP), na forma prevista no art. 94 da Lei 14.133, de 2021, bem como no respectivo sítio oficial da Prefeitura Municipal de Santa Filomena - PE, em atenção ao art. 8º, §2º, da Lei n. 12.527, de 2011, c/c art. 7º, §3º, inciso V.

CLÁUSULA VIGÉSIMA – FORO

20.1 – Fica eleito o Foro da Comarca de Ouricuri, Estado de Pernambuco, como competente para dirimir toda e qualquer dúvida decorrente deste Contrato, renunciando expressamente a outro qualquer, por mais privilegiado que possa ser.

E, assim, por estarem de acordo CONTRATANTE e CONTRATADA, assinam este instrumento, na presença das testemunhas, em três vias de igual teor e forma.

Santa Filomena/PE, XXX de XXXXX de 2026.

PREFEITURA MUNICIPAL DE SANTA FILOMENA

Ana Paula Rodrigues
Secretária Municipal de Administração e Finanças
CONTRATANTE

[inserir razão social da empresa]
[inserir representante legal da empresa]
CONTRATADA

TESTEMUNHAS:

CPF/MF nº

CPF/MF nº



PROJETO BÁSICO/TERMO DE REFERÊNCIA

1 – CONDIÇÕES GERAIS DA CONTRATAÇÃO

1.1 - Contratação de empresa para execução de serviços de engenharia relativos à construção de 20 (vinte) unidades habitacionais em área urbana do Município de Santa Filomena/PE, TERMO DE COMPROMISSO Nº 992253/2025/MCIDADES/CAIXA, OPERAÇÃO 1105237-41- Programa Minha Casa, Minha Vida - MCMV FNHIS Sub 50.

1.2 - A área da intervenção, encontra-se na sede do Município de Santa Filomena (PE).

1.3 - Os serviços objeto desta contratação são caracterizados como **serviço comum de engenharia**, conforme artigo 6, inciso XXI, alínea "a", da Lei nº 14.133 de 2021.

1.4 - O prazo de vigência da contratação é de 12 (doze) meses, contados da assinatura do contrato, na forma do artigo 105 da Lei nº 14.133 de 2021.

1.5 - O contrato oferece maior detalhamento das regras que serão aplicadas em relação à vigência da contratação.

- **Regime de execução: Empreitada por preço global.**
- **Modo de disputa: fechado e aberto – art 56 da Lei 14.133/2021.**
- **Critério de julgamento: Menor preço global.**
- **Modalidade de licitação: Concorrência – art 29, parágrafo único da Lei 14.133/2021**

1.6 - CATSER 5622 - OBRAS CIVIS PUBLICAS (CONSTRUÇÃO).

2.0 - FUNDAMENTAÇÃO E DESCRIÇÃO DA NECESSIDADE DA CONTRATAÇÃO

2.1 - A Fundamentação da Contratação e de seus quantitativos encontra-se pormenorizada em Tópico específico dos Estudos Técnicos Preliminares, apêndice deste Termo de Referência.

3.0 - DESCRIÇÃO DA SOLUÇÃO COMO UM TODO CONSIDERADO O CICLO DE VIDA DO OBJETO

3.1 - A descrição da solução como um todo encontra-se pormenorizada em tópico específico dos Estudos Técnicos Preliminares, apêndice deste Termo de Referência.



4 – REQUISITOS DA CONTRATAÇÃO

4.1 – Os serviços serão prestados por empresa especializada no ramo, devidamente regulamentada e autorizada pelos órgãos competentes, em conformidade com a legislação vigente e padrões de sustentabilidade exigidos no ETP e nesse instrumento.

4.1.1 - A Concorrência tem por fundamento legal o regramento disposto no art. 2º, inciso VI da Lei n. 14.133/2021.

4.1.2 - Para a presente contratação foi elaborado projeto com os elementos necessários e suficientes, com nível de precisão adequado para definir e dimensionar a obra, que assegure a viabilidade técnica e o adequado tratamento do impacto ambiental do empreendimento, de modo a possibilitar a avaliação do custo da obra e a definição dos métodos e do prazo de execução.

4.2 – Sustentabilidade:

4.2.1 – Além dos critérios de sustentabilidade eventualmente inseridos na descrição do objeto, devem ser atendidos os seguintes requisitos, que se baseiam no Guia Nacional de Contratações Sustentáveis.

4.2.2 - Os serviços prestados pela empresa contratada deverão fundamentar-se no uso racional de recursos e equipamentos, de forma a evitar e prevenir o desperdício de insumos e material consumidos, bem como a geração de resíduos, além do desperdício de água e consumo excessivo de energia. Sempre que possível fazer uso de energia renovável.

4.2.2.1 - A contratada deverá ter pleno conhecimento e se responsabilizar pelo trabalho seguro das pessoas envolvidas no manuseio de ferramentas, equipamentos e produtos inflamáveis, conforme legislação em vigor do Ministério do Trabalho. Esta também se responsabilizará por ações e/ou omissões sobre os resíduos e rejeitos sólidos, líquidos e derivados, nos locais da obra, removendo e promovendo a devida destinação.

4.3 – Subcontratação:

4.3.1 - É admitida a subcontratação parcial do objeto, nas seguintes condições para as atividades que não constituam o escopo principal do objeto, até o limite de 25% do orçamento. A subcontratação se justifica por se tratar de uma obra que contempla serviços complementares as atividades comuns, necessitando de empresas com atuação em atividade específica. A Subcontratação pode assim trazer celeridade na execução da obra, diminuindo transtornos à população.

4.3.2 - E que isoladamente o item/serviço, não represente mais que 3% do orçamento global.

4.4 – GARANTIA DA CONTRATAÇÃO:

4.4.1 - Será exigida a garantia da contratação de que tratam os arts. 96 e seguintes da Lei nº 14.133, de 2021, no percentual de 5% e condições descritas nas cláusulas do contrato.

4.4.2 - A garantia nas modalidades caução em dinheiro e fiança bancária deverá ser prestada até a assinatura do contrato.

4.4.3- No caso de seguro-garantia, a **apólice deverá ser apresentada antes da assinatura do CONTRATO**, ficando-lhe assegurado prazo mínimo de 1 (um) mês entre a homologação da licitação e a assinatura deste instrumento, conforme disposto no §3º, do art.96 e seguintes da Lei nº 14.133, de 2021.

4.4.4- O contrato oferece maior detalhamento das regras que serão aplicadas em relação à garantia da contratação.

4.5 – VISTORIA:

4.5.1- A avaliação prévia do local de execução dos serviços é imprescindível para o conhecimento pleno das condições e peculiaridades do objeto a ser contratado, sendo assegurado ao interessado o direito de realização de vistoria prévia, acompanhado por servidor designado para esse fim, de segunda à sexta-feira, das 9 horas às 13 horas.

4.5.2- Serão disponibilizados data e horário diferentes aos interessados em realizar a vistoria prévia.

4.5.3- Para a vistoria, o representante legal da empresa ou responsável técnico deverá estar devidamente identificado, apresentando documento de identidade civil e documento expedido pela empresa comprovando sua habilitação para a realização da vistoria.

4.5.4- Caberá a possibilidade de substituição da vistoria por declaração formal assinada pelo responsável técnico do licitante acerca do conhecimento pleno das condições e peculiaridades da contratação.

4.5.5- A não realização da vistoria não poderá embasar posteriores alegações de desconhecimento das instalações, dúvidas ou esquecimentos de quaisquer detalhes dos locais da prestação dos serviços, devendo o contratado assumir os ônus dos serviços decorrentes.

4.5.6- É recomendável aos participantes do presente certame a realização da visita técnica, podendo para tanto apresentar o Atestado de Visita Técnica ao local do serviço a ser fornecido pela Secretaria Solicitante, em nome da empresa



constando que a mesma, através de seu responsável técnico, visitou os locais onde serão executados os serviços, constatando as condições de execução e peculiaridades inerentes à natureza dos trabalhos, objeto desta licitação. A visita deverá ser agendada com antecedência mínima de 48h (quarenta e oito horas).

4.5.7- A empresa licitante, a seu critério, poderá renunciar a visita técnica sendo, neste caso, necessário apresentar declaração formal assinada pelo responsável e/ou preposto da empresa licitante, sob as penalidades da lei, que tem pleno conhecimento das condições e peculiaridades inerentes à natureza dos trabalhos, e sobre os locais dos serviços, assumindo total responsabilidade por esta declaração, ficando impedida, no futuro, de pleitear por força do conhecimento declarado, quaisquer alterações contratuais, de natureza técnica e/ou financeira.

4.6 – DA PARTICIPAÇÃO DE CONSÓRCIO:

4.6.1 - Nesta licitação **será admitida a possibilidade de Consórcio**, nos termos do artigo 15 da Lei nº 14.133 de 1º de abril de 2021, para possibilitar o reforço da capacidade técnica e financeira do licitante, proporcionando maior disponibilidade de equipamento e pessoal especializado. O consórcio ainda enseja a participação de maior número de empresas, possibilitando o aumento na competitividade.

4.6.2 - Poderão participar da licitação pessoas jurídicas reunidas sob a forma de consórcio, sendo vedada a participação de empresas consorciadas em mais de um consórcio ou isoladamente, bem como a participação de profissional em mais de uma empresa, ou em mais de um consórcio.

4.6.2.1- As pessoas jurídicas que participarem organizadas em consórcio deverão além dos demais documentos exigidos neste Edital, a comprovação de compromisso público de constituição de consórcio, subscrito pelos consorciados, por escritura pública ou documento particular, nos termos do disposto no **art. 15 da Lei Federal nº 14.133/2021**.

4.6.3 - A apresentação do termo de apresentação do Termo de Compromisso público ou particular de constituição de Consórcio, subscrito pelas consorciadas, deverá prever:

I -Indicação da empresa líder, que será responsável pela representação do consórcio perante a Administração;

II - Declaração expressa de responsabilidade solidária, ativa e passiva, das consorciadas pelos atos praticados pelo consórcio, tanto na fase de licitação quanto na de execução do contrato;

III - Compromisso de que o consórcio não terá a sua composição ou constituição





alterada até o final da execução do contrato, sem prévia e expressa anuência do contratante, ficando a substituição de consorciado condicionada à comprovação de que a nova empresa a integrar o consórcio possui, no mínimo, os mesmos quantitativos para efeito de habilitação técnica e os mesmos valores para efeito de qualificação econômico-financeira apresentados pela empresa substituída para fins de habilitação do consórcio no processo licitatório que originou o contrato;

IV - Compromisso de que o prazo de duração do consórcio deverá ser igual ou maior do que o prazo de vigência da contratação decorrente desta licitação;

V - Obrigações de cada uma das consorciadas, individualmente, bem como o percentual de participação de cada uma em relação ao serviço previsto;

VI - A empresa consorciada fica impedida de participar isoladamente desta licitação, assim como de integrar mais de um consórcio.

VII - O licitante vencedor é obrigado a promover, antes da celebração do contrato, a constituição e o registro do consórcio, nos termos do compromisso referido **no item 4.6.2.1.**

IX - Será exigido do consórcio o acréscimo de 10 % (dez) sobre o valor exigido de licitante individual para a habilitação econômico-financeira.

4.6.4 - O acréscimo previsto no item IX não se aplica aos consórcios compostos, em sua totalidade, de microempresas e pequenas empresas, assim definidas em lei.

4.6.5 - O licitante vencedor é obrigado a promover, antes da celebração do contrato, a constituição e o registro do consórcio, nos termos do compromisso referido nos itens 4.6.1 e 4.6.3.

5 – MODELO DE EXECUÇÃO DO OBJETO

5.1 – Condições de execução

5.1.1- A execução do objeto seguirá a seguinte dinâmica:

5.1.2- Início da execução do objeto: 03 dias uteis após assinatura da Ordem de Serviço.

5.1.3 - Descrição detalhada dos métodos, rotinas, etapas, tecnologias procedimentos, frequência e periodicidade de execução do trabalho, encontram-se no ESTUDO TÉCNICO PRELIMINAR – ETP, anexo a este termo de referência.

5.1.3.1 - Horário da prestação de serviço: 8h às 18h.





5.1.3.2 - Cronograma de realização dos serviços conforme anexo do cronograma físico-financeiro.

5.2 – Local da Prestação dos serviços

5.2.1- Os serviços serão executados na sede do Município de Santa Filomena (PE), conforme Termo de Referência.

5.3 – Materiais a serem disponibilizados

5.3.1 - Para a perfeita execução dos serviços, a Contratada deverá disponibilizar os materiais, equipamentos, ferramentas e utensílios necessários, como também todo equipamento de segurança, promovendo sua substituição quando necessário.

5.4 - Especificação da garantia do serviço (art. 40, §1º, inciso III, da Lei nº 14.133, de 2021)

5.4.1 - O prazo de garantia contratual dos serviços é aquele estabelecido no Art. 618 do Código Civil.

5.4.2 - O prazo de garantia contratual dos serviços, complementar à garantia legal, será de, no mínimo seis (10) meses, contado a partir do primeiro dia útil subsequente à data do recebimento definitivo do objeto.

6 – MODELO DE GESTÃO DO CONTRATO

6.1- O contrato deverá ser executado fielmente pelas partes, de acordo com as cláusulas avençadas e as normas da Lei nº 14.133, de 2021, e cada parte responderá pelas consequências de sua inexecução total ou parcial;

6.2- Em caso de impedimento, ordem de paralisação ou suspensão do contrato, o cronograma de execução será prorrogado automaticamente pelo tempo correspondente, anotadas tais circunstâncias mediante simples apostila (Lei nº 14.133/2021, art. 115, §5);

6.3 - As comunicações entre o órgão ou entidade e a contratada devem ser realizadas por escrito sempre que o ato exigir tal formalidade, admitindo-se o uso de mensagem eletrônica para esse fim;

6.4 - O órgão ou entidade poderá convocar representante da empresa para adoção de providências que devam ser cumpridas de imediato;

6.5 - Após a assinatura do contrato ou instrumento equivalente, o órgão ou entidade poderá convocar o representante da empresa contratada para reunião inicial para apresentação do plano de fiscalização, que conterá informações





acerca das obrigações contratuais, dos mecanismos de fiscalização, das estratégias para execução do objeto, do plano complementar de execução da contratada, quando houver, do método de aferição dos resultados e das sanções aplicáveis, dentre outros;

6.6 - A execução do contrato deverá ser acompanhada e fiscalizada pelo(s) fiscal(is) do contrato, ou pelos respectivos substitutos, conforme disposto na Lei nº 14.133, de 2021, art. 117, caput, e indicados por ato de designação realizado pela autoridade competente na forma do art.7º da Lei 14.133/2021.

6.7 - O fiscal técnico do contrato acompanhará a execução do contrato, para que sejam cumpridas todas as condições estabelecidas no contrato, de modo a assegurar os melhores resultados para a Administração.

6.7.1 - O fiscal técnico do contrato anotarà no histórico de gerenciamento do contrato todas as ocorrências relacionadas à execução do contrato, com a descrição do que for necessário para a regularização das faltas ou dos defeitos observados. (Lei nº 14.133, de 2021, art. 117, §1º.

6.7.2 - Identificada qualquer inexecução ou irregularidade, o fiscal técnico do contrato emitirá notificações para a correção da execução do contrato, determinando prazo para a correção.

6.7.3 - O fiscal técnico do contrato informará ao gestor do contrato, em tempo hábil, a situação que demandar decisão ou adoção de medidas que ultrapassem sua competência, para que adote as medidas necessárias e saneadoras, se for o caso.

6.7.4 - No caso de ocorrências que possam inviabilizar a execução do contrato nas datas aprazadas, o fiscal técnico do contrato comunicará o fato imediatamente ao gestor do contrato.

6.7.5 - O fiscal técnico do contrato comunicará ao gestor do contrato, em tempo hábil, o término do contrato sob sua responsabilidade, com vistas à renovação tempestiva ou à prorrogação contratual.

6.8 - O fiscal administrativo do contrato verificará a manutenção das condições de habilitação da contratada, acompanhará o empenho, o pagamento, as garantias, as glosas e a formalização de apostilamento e termos aditivos, solicitando quaisquer documentos comprobatórios pertinentes.

6.8.1 - Caso ocorram descumprimento das obrigações contratuais, o fiscal administrativo do contrato atuará tempestivamente na solução do problema, reportando ao gestor do contrato para que tome as providências cabíveis, quando ultrapassar a sua competência.



6.9 - O gestor do contrato coordenará a atualização do processo de acompanhamento e fiscalização do contrato contendo todos os registros formais da execução no histórico de gerenciamento do contrato, a exemplo da ordem de serviço, do registro de ocorrências, das alterações e das prorrogações contratuais, elaborando relatório com vistas à verificação da necessidade de adequações do contrato para fins de atendimento da finalidade da administração.

6.9.1 - O gestor do contrato acompanhará a manutenção das condições de habilitação da contratada, para fins de empenho de despesa e pagamento, e anotará os problemas que obstem o fluxo normal da liquidação e do pagamento da despesa no relatório de riscos eventuais.

6.9.2 - O gestor do contrato acompanhará os registros realizados pelos fiscais do contrato, de todas as ocorrências relacionadas à execução do contrato e as medidas adotadas, informando, se for o caso, à autoridade superior àquelas que ultrapassarem a sua competência.

6.9.3 - O gestor do contrato emitirá documento comprobatório da avaliação realizada pelos fiscais técnico, administrativo e setorial quanto ao cumprimento de obrigações assumidas pelo contratado, com menção ao seu desempenho na execução contratual, baseado nos indicadores objetivamente definidos e aferidos, e a eventuais penalidades aplicadas, devendo constar do cadastro de atesto de cumprimento de obrigações.

6.9.4 - O gestor do contrato tomará providências para a formalização de processo administrativo de responsabilização para fins de aplicação de sanções, a ser conduzido pela comissão de que trata o art. 158 da Lei nº 14.133, de 2021, ou pelo agente ou pelo setor com competência para tal, conforme o caso.

6.10 - O fiscal administrativo do contrato comunicará ao gestor do contrato, em tempo hábil, o término do contrato sob sua responsabilidade, com vistas à tempestiva renovação ou contratual.

6.11 - O gestor do contrato deverá elaborar relatório final com informações sobre a consecução dos objetivos que tenham justificado a contratação e eventuais condutas a serem adotadas para o aprimoramento das atividades da Administração.

7 – MEDIÇÃO E PAGAMENTO

7.1 A avaliação da execução do objeto utilizará o Boletim de medição - BM, mensalmente, após apresentação da Nota fiscal ou fatura, devidamente aprovada e atestada por fiscal designado pela SECRETARIA SOLICITANTE. A medição para emissão de Nota Fiscal será em percentual de acordo com os serviços efetivamente executados e aprovados pela Fiscalização.



7.1.1 - Será indicada a retenção ou glosa no pagamento, proporcional à irregularidade verificada, sem prejuízo das sanções cabíveis, caso se constate que a Contratada:

7.1.2- Não produzir os resultados acordados,

7.1.3 - Deixar de executar, ou não executar com a qualidade mínima exigida as atividades contratadas; ou

7.1.4 - Deixar de utilizar materiais e recursos humanos exigidos para a execução do serviço, ou utilizá-los com qualidade ou quantidade inferior à demandada.

7.1.5 - A utilização do BM não impede a aplicação concomitante de outros mecanismos para a avaliação da prestação dos serviços.

7.2 – Do recebimento

7.2.1 - Ao final de cada etapa da execução contratual, conforme previsto no Cronograma Físico-Financeiro, o Contratado apresentará a medição prévia dos serviços executados no período, por meio de planilha e memória de cálculo detalhada.

7.2.2 - Uma etapa será considerada efetivamente concluída quando os serviços previstos para aquela etapa, no Cronograma Físico-Financeiro, estiverem executados em sua totalidade.

7.2.3 - O contratado também apresentará, a cada medição, os documentos comprobatórios da procedência legal dos produtos e subprodutos florestais utilizados naquela etapa da execução contratual, quando for o caso.

7.2.4 - Os serviços serão recebidos provisoriamente, no prazo de quinze (15) dias, pelos fiscais técnico e administrativo, mediante termos detalhados, quando verificado o cumprimento das exigências de caráter técnico e administrativo. (Art. 140, I, a, da Lei nº 14.133).

7.2.5 - O prazo da disposição acima será contado do recebimento de comunicação de cobrança oriunda do contratado com a comprovação da prestação dos serviços a que se referem a parcela a ser paga.

7.2.6 - O fiscal técnico do contrato realizará o recebimento provisório do objeto do contrato mediante termo detalhado que comprove o cumprimento das exigências de caráter técnico.

7.2.7 - O fiscal administrativo do contrato realizará o recebimento provisório do objeto do contrato mediante termo detalhado que comprove o cumprimento das exigências de caráter administrativo.



7.2.8 - O fiscal setorial do contrato, quando houver, realizará o recebimento provisório sob o ponto de vista técnico e administrativo;

7.2.9 - Para efeito de recebimento provisório, ao final de cada período de faturamento, o fiscal técnico do contrato irá apurar o resultado das avaliações da execução do objeto e, se for o caso, a análise do desempenho e qualidade da prestação dos serviços realizados em consonância com os indicadores previstos, que poderá resultar no redimensionamento de valores a serem pagos à contratada, registrando em relatório a ser encaminhado ao gestor do contrato.

7.2.10 - O Contratado fica obrigado a reparar, corrigir, remover, reconstruir ou substituir, às suas expensas, no todo ou em parte, o objeto em que se verificarem vícios, defeitos ou incorreções resultantes da execução ou materiais empregados, cabendo à fiscalização não atestar a última e/ou única medição de serviços até que sejam sanadas todas as eventuais pendências que possam vir a ser apontadas no Recebimento Provisório.

7.2.11 - A fiscalização não efetuará o ateste da última e/ou única medição de serviços até que sejam sanadas todas as eventuais pendências que possam vir a ser apontadas no Recebimento Provisório. (Art. 119 c/c art. 140 da Lei nº 14133, de 2021).

7.2.12 - O recebimento provisório também ficará sujeito, quando cabível, à conclusão de todos os testes de campo e à entrega dos Manuais e Instruções exigíveis.

7.2.13 - Os serviços poderão ser rejeitados, no todo ou em parte, quando em desacordo com as especificações constantes neste Termo de Referência e na proposta, sem prejuízo da aplicação das penalidades.

7.2.14 - Quando a fiscalização for exercida por um único servidor, o Termo Detalhado deverá conter o registro, a análise e a conclusão acerca das ocorrências na execução do contrato, em relação à fiscalização técnica e administrativa e demais documentos que julgar necessários, devendo encaminhá-los ao gestor do contrato para recebimento definitivo.

7.2.15 - Os serviços serão recebidos definitivamente no prazo de quinze (15) dias, contados do recebimento provisório, por servidor ou comissão designada pela autoridade competente, após a verificação da qualidade e quantidade do serviço e consequente aceitação mediante termo detalhado, obedecendo os seguintes procedimentos:

7.2.16 - Emitir documento comprobatório da avaliação realizada pelos fiscais técnico, administrativo e setorial, quando houver, no cumprimento de obrigações assumidas pelo contratado, com menção ao seu desempenho na execução



contratual, baseado em indicadores objetivamente definidos e aferidos, e a eventuais penalidades aplicadas, devendo constar do cadastro de atesto de cumprimento de obrigações, conforme regulamento.

7.2.17 - Realizar a análise dos relatórios e de toda a documentação apresentada pela fiscalização e, caso haja irregularidades que impeçam a liquidação e o pagamento da despesa, indicar as cláusulas contratuais pertinentes, solicitando à CONTRATADA, por escrito, as respectivas correções;

7.2.18 - Emitir Termo Detalhado para efeito de recebimento definitivo dos serviços prestados, com base nos relatórios e documentações apresentadas;

7.2.19 - Comunicar a empresa para que emita a Nota Fiscal ou Fatura, com o valor exato dimensionado pela fiscalização;

7.2.20 - Enviar a documentação pertinente ao setor de contratos para a formalização dos procedimentos de liquidação e pagamento, no valor dimensionado pela fiscalização e gestão;

7.2.21 - No caso de controvérsia sobre a execução do objeto, quanto à dimensão, qualidade e quantidade, deverá ser observado o teor do art. 143 da Lei nº 14.133, de 2021, comunicando-se à empresa para emissão de Nota Fiscal no que pertence à parcela incontroversa da execução do objeto, para efeito de liquidação e pagamento;

7.2.22 - Nenhum prazo de recebimento ocorrerá enquanto pendente a solução, pelo contratado, de inconsistências verificadas na execução do objeto ou no instrumento de cobrança;

7.2.23 - O recebimento provisório ou definitivo não excluirá a responsabilidade civil pela solidez e pela segurança do serviço nem a responsabilidade ético-profissional pela perfeita execução do contrato;

7.3 Liquidação

7.3.1 - Recebida a Nota Fiscal ou documento de cobrança equivalente, correrá o prazo de **05 (cinco)** dias para fins de liquidação.

7.3.2 - O prazo de que trata o item anterior será reduzido à metade, mantendo-se a possibilidade de prorrogação, no caso de contratações decorrentes de despesas cujos valores não ultrapassem o limite de que trata o inciso II do art. 75 da Lei nº 14.133, de 2021;

7.3.3 - Para fins de liquidação, o setor competente deverá verificar se a nota fiscal ou instrumento de cobrança equivalente apresentado expressa os elementos necessários e essenciais do documento, tais como:





- a) o prazo de validade;
- b) a data da emissão;
- c) os dados do contrato e do órgão contratante;
- d) o período respectivo de execução do contrato;
- e) o valor a pagar; e
- f) eventual destaque do valor de retenções tributárias cabíveis.

7.3.4 - Havendo erro na apresentação da nota fiscal ou instrumento de cobrança equivalente, ou circunstância que impeça a liquidação da despesa, esta ficará sobrestada até que o contratado providencie as medidas saneadoras, reiniciando-se o prazo após a comprovação da regularização da situação, sem ônus ao contratante;

7.3.5 - A CONTRATADA deverá apresentar ao setor Financeiro da Secretaria Municipal de Fazenda e Planejamento, para fins de recebimento da nota fiscal/boleto, a comprovação da regularidade fiscal, mediante a documentação mencionada no art. 68 da Lei nº 14.133, de 2021, através dos seguintes documentos atualizados:

a) PROVA DE REGULARIDADE com a FAZENDA FEDERAL através de CERTIDÃO DE DÉBITOS RELATIVOS AOS TRIBUTOS FEDERAIS E À DÍVIDA ATIVA DA UNIÃO (NEGATIVA OU POSITIVA COM EFEITO NEGATIVA) expedida pela Secretaria da Receita Federal, abrangendo inclusive as contribuições sociais previstas nas alíneas "a" a "d" do parágrafo único do artigo 11 da Lei Federal no. 8.212/1991;

b) PROVA DE REGULARIDADE para com a FAZENDA ESTADUAL do domicílio ou sede da empresa licitante, através da CERTIDÃO DE REGULARIDADE FISCAL (NEGATIVA OU POSITIVA COM EFEITO NEGATIVA) expedido pela Secretaria da Fazenda Estadual;

c) PROVA DE REGULARIDADE para com a FAZENDA MUNICIPAL do domicílio ou sede da empresa licitante, através de CERTIDÃO DE DÉBITOS FISCAIS (NEGATIVA OU POSITIVA COM EFEITO NEGATIVA) expedida pela Secretaria da Fazenda Municipal sede da empresa licitante;

d) CERTIFICADO DE REGULARIDADE DE SITUAÇÃO (CRS) OU EQUIVALENTE, perante o Gestor do Fundo de Garantia por Tempo de Serviço (FGTS), da jurisdição da sede ou filial da empresa licitante, devendo o mesmo ter igualdade de C.N.P.J. com os demais documentos apresentados na comprovação da regularidade fiscal;

e) PROVA DE INEXISTÊNCIA DE DÉBITOS inadimplidos perante a Justiça do Trabalho, mediante a apresentação da CNDT- Certidão Negativa de Débitos Trabalhistas, fornecida pelo TST - Tribunal Superior do Trabalho, com prazo de validade em vigor, nos termos do art. 642-A da CLT c/c o §1º do art. 63 da Lei





nº 14.133/21 (Certidão Negativa e/ou positiva com efeito de negativa);

7.3.6 - A Administração deverá: a) verificar a manutenção das condições de habilitação exigidas no edital; b) identificar possível razão que impeça a participação em licitação, no âmbito do órgão ou entidade, que implique proibição de contratar com o Poder Público, bem como ocorrências impeditivas indiretas.

7.3.7 - Constatando-se, a situação de irregularidade do contratado, será providenciada sua notificação, por escrito, para que, no prazo de 5 (cinco) dias, regularize sua situação ou, no mesmo prazo, apresente sua defesa. O prazo poderá ser prorrogado uma vez, por igual período, a critério do contratante.

7.3.8 - Não havendo regularização ou sendo a defesa considerada improcedente, o contratante deverá comunicar aos órgãos responsáveis pela fiscalização da regularidade fiscal quanto à inadimplência do contratado, bem como quanto à existência de pagamento a ser efetuado, para que sejam acionados os meios pertinentes e necessários para garantir o recebimento de seus créditos.

7.3.9 - Persistindo a irregularidade, o contratante deverá adotar as medidas necessárias à rescisão contratual nos autos do processo administrativo correspondente, assegurada ao contratado a ampla defesa.

7.3.10 - Havendo a efetiva execução do objeto, os pagamentos serão realizados normalmente, até que se decida pela rescisão do contrato, caso o contratado não regularize sua situação junto à Administração.

8 – PRAZO E FORMA DE PAGAMENTO

8.1 - O pagamento será efetuado no prazo de até **25 (vinte e cinco) dias úteis**, contados da finalização da liquidação da despesa, conforme seção anterior;

8.2 - No caso de atraso pelo Contratante, os valores devidos ao contratado serão atualizados monetariamente entre o termo final do prazo de pagamento até a data de sua efetiva realização, mediante aplicação do Índice Nacional de Preços ao Consumidor Amplo - IPCA/IBGE de correção monetária.

8.3 O pagamento será realizado por meio de ordem bancária, para crédito em banco, agência e conta corrente indicados pelo contratado;

8.4 Será considerada data do pagamento o dia em que constar como emitida a ordem bancária para pagamento;

8.5 Quando do pagamento, será efetuada a retenção tributária prevista na legislação aplicável;



8.6 Independentemente do percentual de tributo inserido na planilha, quando houver, serão retidos na fonte, quando da realização do pagamento, os percentuais estabelecidos na legislação vigente;

8.7 O contratado regularmente optante pelo Simples Nacional, nos termos da Lei Complementar nº 123, de 2006, não sofrerá a retenção tributária quanto aos impostos e contribuições abrangidos por aquele regime. No entanto, o pagamento ficará condicionado à apresentação de comprovação, por meio de documento oficial, de que faz jus ao tratamento tributário favorecido previsto na referida Lei Complementar;

9 – DO REAJUSTE E REEQUILÍBRIO ECONÔMICO

9.1 Os preços contratados são fixos e irrevogáveis no prazo de um ano, contado da data base do orçamento de referência da Administração, ocorrida em **08/2025**, conforme **MEMÓRIA DE CÁLCULO e PLANILHA ORÇAMENTÁRIA** anexadas a este Termo de Referência.

9.2 O preço do CONTRATO será reajustado em periodicidade anual contada a partir da data base do orçamento de referência, utilizando-se, para tanto, a variação do Índice Nacional de Custo da Construção - INCC, fornecido pela Fundação Getúlio Vargas - FGV, e/ou de índices setoriais da construção civil, que incidirão exclusivamente em relação às obrigações iniciadas e concluídas após a ocorrência da anualidade, em conformidade com o que estabelecem as Leis n.º 10.192/2001 e nº 14.133/2021.

9.3 Nos reajustes subsequentes ao primeiro, o interregno mínimo de um ano será contado a partir dos efeitos financeiros do último reajuste.

9.4 No caso de atraso ou não divulgação do(s) índice (s) de reajustamento, o contratante pagará ao contratado a importância calculada pela última variação conhecida, liquidando a diferença correspondente tão logo seja(m) divulgado(s) o(s) índice(s) definitivo(s).

9.5 Caso o(s) índice(s) estabelecido(s) para reajustamento venha(m) a ser extinto(s) ou de qualquer forma não possa(m) mais ser utilizado(s), será(ão) adotado(s), em substituição, o(s) que vier(em) a ser determinado(s) pela legislação então em vigor.

9.6 Na ausência de previsão legal quanto ao índice substituto, as partes elegerão novo índice oficial, para reajustamento do preço do valor remanescente, por meio de termo aditivo.

9.7 Na hipótese de eventuais atrasos imputados à CONTRATADA, não incidirá reajuste sobre o saldo de serviços previstos no cronograma físico-financeiro e

não executados por culpa exclusiva dela.

9.8 A CONTRATADA deverá pleitear o reajuste de preços mediante requerimento formal durante a vigência do CONTRATO e, nos contratos de vigência plurianual, no prazo de até 12 (doze) meses após completado o período aquisitivo da anualidade, sob pena de, não o fazendo tempestivamente, ocorrer a preclusão do seu direito ao reajustamento.

9.9 O reajustamento será formalizado mediante apostilamento.

9.10 O direito ao reajustamento poderá ser objeto de renúncia expressa, parcial ou integral, bem como de negociação entre as partes.

9.11 Não se admitirá como encargo financeiro juros, despesas bancárias e ônus semelhantes.

9.12 Os reajustes dos preços unitários contratuais devem ser calculados a partir da fórmula apresentada abaixo:

$$R = \left(\frac{I_i - I_0}{I_0} \right) \times V$$

Onde: R = Valor da parcela de reajustamento a ser calculada;

I₀ = Índice de preço verificado na data de elaboração do orçamento pela administração;

I_i = Índice de preço referente ao mês de reajustamento;

V = Valor, a preços iniciais, da parcela do contrato ou serviço a ser reajustado.

Obs.: Os índices setoriais adotados como índices de reajuste das obras devem ser escolhidos levando em consideração as especificidades dos serviços que compõem a Planilha Orçamentária referencial. Como sugestão de documento referencial de consulta, orientamos a INSTRUÇÃO NORMATIVA Nº 1/DNIT SEDE, DE 24 DE JANEIRO DE 2023, disponível em: <https://www.gov.br/dnit/pt-br/central-de-conteudos/atos-normativos/tipo/instrucaonormativa/2023/instrucao-normativa-no-1-2023>.

9.13 - O reequilíbrio econômico-financeiro tem como objetivo restabelecer a relação que as partes pactuaram inicialmente entre os encargos do contrato e a retribuição da administração para a justa remuneração da obra, serviço ou fornecimento, na hipótese de sobrevirem fatos imprevisíveis, ou previsíveis, porém de consequências incalculáveis, retardadores ou impeditivos da execução do ajustado, ou, ainda, em caso de força maior, caso fortuito ou fato do príncipe, configurando *álea* econômica extraordinária e extracontratual.

9.14 - Considerando a flutuação dos preços do mercado, fica estabelecido que as variações para mais ou para menos dos preços de até 1,5% (um vírgula cinco por cento) do valor atual do contrato, não será configurado *álea* extraordinária e extracontratual, devendo as partes absorver tais variações pelo preço ofertado. Percentuais superiores ao estabelecido serão avaliados pela Administração para



fins de concessão do reequilíbrio contratual ou não.

9.15 - Será levado em consideração na análise do pedido de reequilíbrio econômico-financeiro, eventual desconto ofertado pela CONTRATADA sobre o valor estimado do processo na fase de lances.

9.16 - O pedido de restabelecimento do equilíbrio econômico-financeiro deverá ser formulado durante a vigência do CONTRATO, sob pena de preclusão.

9.17 - Os pedidos de restabelecimento do equilíbrio econômico-financeiro do CONTRATO deverão ser analisados e respondidos pela Administração no prazo máximo de até 90 (noventa) dias, contados a partir da instrução completa do requerimento pela CONTRATADA.

9.18 - A extinção do CONTRATO não configura óbice para o reconhecimento do direito ao reajuste ou ao restabelecimento do equilíbrio econômico-financeiro CONTRATO, desde que requerido tempestivamente, hipóteses em que serão concedidos a título de indenização por meio de Termo de Quitação.

10 – FORMA E CRITÉRIOS DE SELEÇÃO DO FORNECEDOR

10.1 – Forma de seleção e critérios de julgamento da proposta

10.1.1 O fornecedor será selecionado por meio da realização de procedimento de LICITAÇÃO, na modalidade CONCORRÊNCIA, sob a forma ELETRÔNICA, com adoção do critério de julgamento pelo **MENOR PREÇO GLOBAL** e tendo como modo de disputa **FECHADO- ABERTO**.

10.1.2 A licitação será por empreitada por preço global, conforme disposto na tabela constante anexo a este termo de referência.

10.2 – Critérios de aceitabilidade de preços

10.2.1 O critério de aceitabilidade de preços será o valor global estimado para a contratação.

10.2.2 O licitante que estiver mais bem colocado na disputa deverá apresentar à Administração, por meio eletrônico, planilha que contenha o preço global, os quantitativos e os preços unitários tidos como relevantes, conforme modelo de planilha elaborada pela Administração, para efeito de avaliação de exequibilidade (art. 59, §3º, da Lei nº 14.133/2021);

10.3 – Regime de Execução

10.3.1 - O regime de execução do contrato será empreitado por preço global.





10.4 – Exigências de habilitação

10.4.1 - Para fins de habilitação, deverá o licitante comprovar os seguintes requisitos:

10.4.1.1 - Empresário individual: inscrição no Registro Público de Empresas Mercantis, a cargo da Junta Comercial da respectiva sede;

10.4.1.2 - Sociedade empresária, sociedade limitada unipessoal – SLU ou sociedade identificada como empresa individual de responsabilidade limitada - EIRELI: inscrição do ato constitutivo, estatuto ou contrato social no Registro Público de Empresas Mercantis, a cargo da Junta Comercial da respectiva sede, acompanhada de documento comprobatório de seus administradores;

10.4.1.3 - Sociedade empresária estrangeira: portaria de autorização de funcionamento no Brasil, publicada no Diário Oficial da União e arquivada na Junta Comercial da unidade federativa onde se localizar a filial, agência, sucursal ou estabelecimento, a qual será considerada como sua sede, conforme Instrução Normativa DREI/ME nº 77, de 18 de março de 2020.

10.4.1.4 - Sociedade simples: inscrição do ato constitutivo no Registro Civil de Pessoas Jurídicas do local de sua sede, acompanhada de documento comprobatório de seus administradores;

10.4.1.5 - Filial, sucursal ou agência de sociedade simples ou empresária: inscrição do ato constitutivo da filial, sucursal ou agência da sociedade simples ou empresária, respectivamente, no Registro Civil das Pessoas Jurídicas ou no Registro Público de Empresas Mercantis onde opera, com averbação no Registro onde tem sede a matriz;

10.4.1.6 - Sociedade cooperativa: ata de fundação e estatuto social, com a ata da assembleia que o aprovou, devidamente arquivado na Junta Comercial ou inscrito no Registro Civil das Pessoas Jurídicas da respectiva sede, além do registro de que trata o art. 107 da Lei nº 5.764, de 16 de dezembro 1971.

10.4.1.7 - Os documentos apresentados deverão estar acompanhados de todas as alterações ou da consolidação respectiva.

10.5 – Habilitação fiscal, social e trabalhista:

10.5.1 – Prova de inscrição no Cadastro Nacional de Pessoas Jurídicas ou no Cadastro de Pessoas Físicas, conforme o caso;

10.5.2 - Prova de regularidade fiscal perante a Fazenda Nacional, mediante apresentação de certidão expedida conjuntamente pela Secretaria da Receita





Federal do Brasil (RFB) e pela Procuradoria-Geral da Fazenda Nacional (PGFN), referente a todos os créditos tributários federais e à Dívida Ativa da União (DAU) por elas administrados, inclusive aqueles relativos à Seguridade Social, nos termos da Portaria Conjunta nº 1.751, de 02 de outubro de 2014, do Secretário da Receita Federal do Brasil e da Procuradora-Geral da Fazenda Nacional.

10.5.3 - Prova de regularidade com o Fundo de Garantia do Tempo de Serviço (FGTS);

10.5.4 - Prova de inexistência de débitos inadimplidos perante a Justiça do Trabalho, mediante a apresentação de certidão negativa ou positiva com efeito de negativa, nos termos do Título VII-A da Consolidação das Leis do Trabalho, aprovada pelo Decreto-Lei nº 5.452, de 1º de maio de 1943;

10.5.5 - Prova de inscrição no cadastro de contribuintes Estadual e/ou Municipal relativo ao domicílio ou sede do fornecedor, pertinente ao seu ramo de atividade e compatível com o objeto contratual.

10.5.6 - Prova de regularidade com a Fazenda Estadual do domicílio ou sede do fornecedor, relativa à atividade em cujo exercício contrata ou concorre.

10.5.7 - Prova de regularidade para com a Fazenda Municipal, comprovada através de Certidão de Regularidade Fiscal Municipal emitida pela Prefeitura Municipal do domicílio ou sede da licitante;

10.5.8 - Caso o prestador do serviço seja considerado isento dos tributos Estadual ou Municipal relacionados ao objeto contratual, deverá comprovar tal condição mediante a apresentação de declaração da Fazenda respectiva do seu domicílio ou sede, ou outra equivalente, na forma da lei.

10.6 – QUALIFICAÇÃO ECONÔMICA.

10.6.1 - Comprovação de **Patrimônio Líquido Mínimo** (através de balanço patrimonial) – devidamente registrado na Junta Comercial – **igual ou superior a 5% (cinco por cento)**, do valor estimado da contratação;

10.6.2 - Apresentar balanço patrimonial, com demonstração de resultado de exercício e demais demonstrações contábeis dos 2 (dois) últimos exercícios sociais, **na forma da lei**, devidamente registrado no órgão competente (Junta Comercial ou Cartório de Registro Civil de Títulos e Documentos), que comprove a boa situação financeira da empresa, vedada a sua substituição por balancetes ou balanços provisórios, podendo ser atualizados por índices oficiais quando encerrados há mais de 3 (três) meses da data de apresentação da proposta;

10.6.3 - Serão considerados aceitos como na forma da lei o balanço patrimonial e demonstrações contábeis assim apresentados:



SOCIEDADE ANÔNIMA (S/A):

- Publicados em Diário Oficial; ou
- Publicados em jornal de grande circulação; ou
- Por fotocópia registrada ou autenticada na Junta Comercial da sede ou domicílio da licitante;

Obs. As Demonstrações Contábeis compreendem: DMPL (Demonstração das Mutações do Patrimônio

Líquido) ou DFC (Demonstração dos Fluxos de Caixa)

SOCIEDADES DE RESPONSABILIDADE LIMITADA (LTDA):

- Por fotocópia do livro Diário, inclusive com os Termos de Abertura e de Encerramento, devidamente autenticado na Junta Comercial da sede ou domicílio da licitante ou em outro órgão equivalente, ou
- Por fotocópia do Balanço e da Demonstração Contábil devidamente registrado ou autenticado na Junta Comercial da sede ou domicílio da licitante.

Obs. A Demonstração Contábil compreende: DRE (Demonstração do Resultado do Exercício).

MICROEMPRESAS E DAS EMPRESAS DE PEQUENO PORTE 'SIMPLES':

- Por fotocópia do Balanço Patrimonial e da Demonstração Contábil devidamente registrado ou autenticado na Junta Comercial da sede ou domicílio da licitante;

Obs. A Demonstração Contábil compreende: DRE (Demonstração do Resultado do Exercício)

SOCIEDADE CRIADA NO EXERCÍCIO EM CURSO:

- Fotocópia do Balanço de Abertura, devidamente registrado ou autenticado na Junta Comercial da sede ou domicílio da licitante;

10.6.4 - No caso de empresa constituída no exercício social vigente, com menos de um exercício financeiro, admite-se a apresentação de Balanço de Abertura ou do último balanço patrimonial levantado, conforme o caso.

10.6.5 - É admissível o balanço intermediário, se decorrer de lei ou contrato/estatuto social.

10.6.6 - A licitante deverá apresentar **memorial de cálculo**, com base no Balanço do último exercício social, comprovando a boa situação financeira da empresa, de acordo com os seguintes índices:

a) Liquidez Corrente	LC =	$\frac{AC}{PC}$
b) Liquidez Geral	LG =	$\frac{AC + RLP}{PC + ELP}$



c) Solvência Geral	SG =	$\frac{AT}{PC+ELP}$
--------------------	------	---------------------

AC - Ativo Circulante

PC - Passivo Circulante

RLP - Realizável a Longo Prazo ELP-Exigível Longo Prazo

PL - Patrimônio Líquido

AT - Ativo Total

ET - Exigível Total

10.6.7 - A empresa licitante deverá apresentar resultado IGUAL OU MAIOR A 1,00 (UM), nos índices acima referidos. A empresa licitante que não apresentar o memorial de cálculo dos índices, a pregoeira se reserva o direito de calcular.

10.6.8 - O balanço patrimonial e as demonstrações contábeis deverão estar assinados por Contador ou por outro profissional equivalente, devidamente registrado no Conselho Regional de Contabilidade e pelo proprietário da empresa licitante.

10.6.9 - O balanço emitido via Sistema Público de Escrituração Fiscal Digital - Sped Fiscal, será aceito devidamente autenticado, mediante recibo de entrega emitido pelo Sped, conforme autoriza o art. 78-A, §1.º e § 2.º do Decreto n.º 1.800/1996, alterado pelo Decreto n.º 8.683/2016.

10.6.10 - Certidão negativa de falência ou recuperação judicial e/ou concordata expedida dentro de um prazo máximo de 90 (noventa) dias anteriores à sessão de entrega e abertura dos envelopes de habilitação, pelo distribuidor da sede da pessoa jurídica, ou dentro do prazo de validade constante no documento.

10.6.11 - Só será permitida a participação de empresas em recuperação judicial e extrajudicial se comprovada, respectivamente, a aprovação ou a homologação do plano de recuperação pelo juízo competente e apresentada certidão emitida pelo juízo da recuperação, que ateste a aptidão econômica e financeira para o certame.

10.6.12 - Nos casos em que a Certidão de Falência apresentada no certame não abranger os processos distribuídos de forma eletrônica, a exemplo do Estado de Pernambuco, a empresa deverá apresentar, na forma do art. 69 da Lei Federal nº 14.133/2021, a Certidão Negativa também referente aos Processos Eletrônicos.

10.7 – Qualificação técnica profissional e operacional.

10.7.1 - Certidão de Registro da empresa licitante no Conselho Regional de Engenharia, Arquitetura e Agronomia - CREA ou Conselho de Arquitetura e Urbanismo CAU, da região onde está situada a sede da licitante.

10.7.2 - Certidão de Registro do (s) responsável (eis) técnico (s) no Conselho



Regional de Engenharia, Arquitetura e Agronomia - CREA ou Conselho de Arquitetura e Urbanismo CAU, da região onde está situado o profissional.

10.8 - ATESTADO DE CAPACIDADE TÉCNICO OPERACIONAL que comprove que a licitante possui em seu nome Atestado(s) de Capacidade Técnica, fornecido(s) por pessoas jurídicas de direito público ou privado, acompanhado de respectiva Certidão de Acervo Técnico-Operacional (CAO) em nome do responsável técnico (engenheiro civil/arquiteto), que demonstre a capacidade operacional na execução de serviços similares de complexidade tecnológica e operacional equivalente ou superior aos especificados no preâmbulo deste edital para o Município de Santa Filomena (PE), de acordo com as respectivas parcelas de maior relevância abaixo relacionadas:

ITEM	DESCRIÇÃO DOS SERVIÇOS	UND	QNT PLANILHA ORÇAMENTÁRIA	QNT PARA QUALIFICAÇÃO
1	ALVENARIA DE VEDAÇÃO DE BLOCOS CERÂMICOS FURADOS NA HORIZONTAL DE 9X19X19 CM (ESPESSURA 9 CM) E ARGAMASSA DE ASSENTAMENTO COM PREPARO EM BETONEIRA. AF_12/2021	M2	1.730,00	432
2	TRAMA DE MADEIRA COMPOSTA POR RIPAS, CAIBROS E TERÇAS PARA TELHADOS DE ATÉ 2 ÁGUAS PARA TELHA CERÂMICA CAPA-CANAL, INCLUSO TRANSPORTE VERTICAL. AF_07/2019 (ÁREA DE PROJEÇÃO DO TELHADO)	M2	1.469,80	367
3	FABRICAÇÃO E INSTALAÇÃO DE TESOURA INTEIRA EM MADEIRA NÃO APARELHADA, VÃO DE 6 M, PARA TELHA CERÂMICA OU DE CONCRETO, INCLUSO IÇAMENTO. AF_07/2019	UN	80,00	20

10.9 - ATESTADO DE CAPACIDADE TÉCNICA PROFISSIONAL em nome do (s) responsável (eis) técnico (s) (profissional (is) de nível superior em engenharia civil/arquiteto) fornecido(s) por pessoa jurídica de direito público ou privado, acompanhado(s) do(s) CAT(s) emitido(s) pelo CREA, que demonstre(m) possuir o(s) referido(s) profissional(is) experiência comprovada na execução dos serviços adiante relacionados similares aos especificados no preâmbulo deste edital para o Município de Santa Filomena:

ITEM	DESCRIÇÃO DOS SERVIÇOS	UND
1	ALVENARIA DE VEDAÇÃO DE BLOCOS CERÂMICOS FURADOS NA HORIZONTAL DE 9X19X19 CM (ESPESSURA 9 CM) E ARGAMASSA DE ASSENTAMENTO COM PREPARO EM BETONEIRA. AF_12/2021	M2
2	TRAMA DE MADEIRA COMPOSTA POR RIPAS, CAIBROS E TERÇAS PARA TELHADOS DE ATÉ 2 ÁGUAS PARA TELHA CERÂMICA CAPA-CANAL, INCLUSO TRANSPORTE VERTICAL. AF_07/2019 (ÁREA DE PROJEÇÃO DO TELHADO)	M2
3	FABRICAÇÃO E INSTALAÇÃO DE TESOURA INTEIRA EM MADEIRA NÃO APARELHADA, VÃO DE 6 M, PARA TELHA CERÂMICA OU DE CONCRETO, INCLUSO IÇAMENTO. AF_07/2019	UN

11 – ESTIMATIVAS DO VALOR DA CONTRATAÇÃO E DO PRAZO DE EXECUÇÃO VIGÊNCIA

11.1 – O custo estimado total da contratação é de R\$ 2.979.336,61 (dois milhões, novecentos e setenta e nove mil, trezentos e trinta e seis reais e



sessenta e um centavos), sendo R\$ 179.336,61 (cento e setenta e nove mil, trezentos e trinta e seis reais e sessenta e um centavos) o valor da contrapartida do Município, conforme custos unitários apostos no anexo.

11.2 – A estimativa de preços da contratação será compatível com os quantitativos levantados no projeto e com os preços do SINAPI - Sistema Nacional de Pesquisa de Custos e Índices da Construção Civil, que é a principal tabela utilizada no orçamento de obras em geral, de acordo com o último boletim de referência publicado, mantida pela Caixa Econômica Federal e pelo IBGE, que informa os custos e índices da Construção Civil no Brasil.

11.3 – A vigência e execução desde contrato será de **12 (doze) meses**, a contar da data da assinatura do contrato, assinada pela SECRETARIA MUNICIPAL SOLICITANTE.

11.4 – Os prazos de vigência e execução poderão ser prorrogados, caso haja necessidade, desde que sejam apresentadas as devidas justificativas.

12 – DAS SANÇÕES POR INADIMPLEMENTO

12.1 – Comete infração administrativa, nos termos da Lei nº 14.133, de 2021, a empresa licitante/CONTRATADA que:

I - Der causa à inexecução parcial do contrato;

II - Der causa à inexecução parcial do contrato que cause grave dano à Administração ou ao funcionamento dos serviços públicos ou ao interesse coletivo;

III - Der causa à inexecução total do contrato;

IV - Deixar de entregar a documentação exigida no certame;

V - Não manter a proposta, salvo em decorrência de fato superveniente devidamente justificado;

VI - Não celebrar o contrato ou não entregar a documentação exigida para a contratação, quando convocado dentro do prazo de validade de sua proposta;

VII - Ensejar o retardamento da execução ou da entrega do objeto da licitação sem motivo justificado;

VIII - Apresentar declaração ou documentação falsa exigida ou prestar declaração falsa durante a licitação ou a execução do contrato;

IX - Fraudar a licitação ou praticar ato fraudulento na execução do contrato;





X – Comportar-se de modo inidôneo ou cometer fraude de qualquer natureza;

XI - Praticar atos ilícitos com vistas a frustrar os objetivos da licitação;

XII - Praticar atos lesivos previsto no art. 5º da Lei nº 12.846, de 1º de agosto de 2013.

12.2 - Serão aplicadas ao responsável pelas infrações administrativas acima descritas as seguintes sanções:

12.2.1 - Advertência, quando o Contratado der causa à inexecução parcial do contrato, sempre que não se justificar a imposição de penalidade mais grave (art. 156, §2º, da Lei);

12.2.2 - Impedimento de licitar e contratar, no âmbito da Administração Pública direta e indireta da União, pelo prazo máximo de 3 (três) anos, quando praticadas as condutas descritas nos incisos II a VII acima, sempre que não se justificar a imposição de penalidade mais grave (art. 156, §4º, da Lei); e

12.2.3 - Declaração de inidoneidade para licitar e contratar, quando praticadas as condutas descritas nos incisos VIII a XII, bem como nas descritas nos demais incisos que justifiquem a imposição de penalidade mais grave, ficando o responsável impedido de licitar ou contratar no âmbito da Administração Pública direta e indireta de todos os entes federativos, pelo prazo mínimo de 03 (três) anos e máximo de 06 (seis) anos (art. 156, §5º, da Lei).

12.3 - Multa:

12.3.1 - Compensatória, para as infrações descritas nos incisos VIII a XI acima, de 1% a 5% do valor do contrato.

12.3.2 - Compensatória para a inexecução total contrato prevista no inciso III acima, a multa será de 1% a 30% do valor do contrato.

12.3.3 - Para infração descrita no inciso II acima, a multa será de 1% a 20% do valor do contrato.

12.3.4 - Para infrações descritas nos incisos IV a VII, a multa será de 1% a 10% do valor do contrato.

12.3.4.1 - Moratória de 0,1% (zero vírgula um por cento) por dia de atraso injustificado sobre o valor da parcela inadimplida, até o limite de 90 (noventa) dias;

12.3.4.2 - Moratória de 0,1% (zero vírgula um por cento) por dia de atraso





injustificado sobre o valor total do contrato, até o máximo de 10% (dez por cento) pela inobservância do prazo fixado para apresentação, suplementação ou reposição da garantia.

12.4 - O atraso superior a 90 (noventa) dias autoriza o Contratante a promover a rescisão do contrato por descumprimento ou cumprimento irregular de suas cláusulas, conforme dispõe o inciso I do art. 137 da Lei n. 14.133, de 2021.

12.5 - A aplicação das sanções previstas no contrato não exclui, em hipótese alguma, a obrigação de reparação integral do dano causado à Contratante (art. 156, §9º, da Lei nº 14.133/2021).

12.6 - Todas as sanções previstas no Contrato poderão ser aplicadas cumulativamente com a multa (art. 156, §7º, da Lei nº 14.133/2021).

12.7 - Antes da aplicação da multa serão facultadas a defesa do interessado no prazo de 15 (quinze) dias úteis, contado da data de sua intimação (art. 157, da Lei nº 14.133/2021).

12.8 - Se a multa aplicada e as indenizações cabíveis forem superiores ao valor do pagamento eventualmente devido pelo Contratante ao Contratado, além da perda desse valor, a diferença será descontada da garantia prestada ou será cobrada judicialmente (art. 156, §8º, da Lei nº 14.133/2021).

12.9 - Previamente ao encaminhamento à cobrança judicial, a multa poderá ser recolhida administrativamente no prazo máximo de 15 (quinze) dias, a contar da data do recebimento da comunicação enviada pela autoridade competente.

12.10 - A aplicação das sanções realizar-se-á em processo administrativo que assegure o contraditório e a ampla defesa ao Contratado, observando-se o procedimento previsto no caput e parágrafos do art. 158 da Lei nº 14.133, de 2021, para as penalidades de impedimento de licitar e contratar e de declaração de inidoneidade para licitar ou contratar.

12.11 - Na aplicação das sanções serão considerados (art. 156, §1º, da Lei nº 14.133/2021):

- a) a natureza e a gravidade da infração cometida;
- b) as peculiaridades do caso concreto;
- c) as circunstâncias agravantes ou atenuantes;
- d) os danos que dela provierem para o Contratante;
- e) a implantação ou o aperfeiçoamento de programa de integridade, conforme normas e orientações dos órgãos de controle.

12.12 - Os atos previstos como infrações administrativas na Lei nº 14.133, de 2021, ou em outras leis de licitações e contratos da Administração Pública que





também sejam tipificados como atos lesivos na Lei nº 12.846, de 2013, serão apurados e julgados conjuntamente, nos mesmos autos, observados o rito procedimental e autoridade competente definidos na referida Lei (art. 159 da Lei nº 14.133/2021).

12.13 - A personalidade jurídica da CONTRATADA poderá ser desconsiderada sempre que utilizada com abuso do direito para facilitar, encobrir ou dissimular a prática dos atos ilícitos previstos no Contrato ou para provocar confusão patrimonial, e, nesse caso, todos os efeitos das sanções aplicadas à pessoa jurídica serão estendidos aos seus administradores e sócios com poderes de administração, à pessoa jurídica sucessora ou à empresa do mesmo ramo com relação de coligação ou controle, de fato ou de direito, com o Contratado, observados, em todos os casos, o contraditório, a ampla defesa e a obrigatoriedade de análise jurídica prévia (art. 160 da Lei nº 14.133/2021).

12.14 - O Contratante deverá, no prazo máximo 15 (quinze) dias úteis, contado da data de aplicação da sanção, informar e manter atualizados os dados relativos às sanções por ela aplicadas, para fins de publicidade no Cadastro Nacional de Empresas Inidôneas e Suspensas (CNEIS) e no Cadastro Nacional de Empresas Punidas (CNEP), instituídos no âmbito do Poder Executivo Federal (Art. 161 da Lei nº 14.133/2021).

12.15 - As sanções de impedimento de licitar e contratar e declaração de inidoneidade para licitar ou contratar são passíveis de reabilitação na forma do art. 163 da Lei nº 14.133/21.

12.16 - Em caso de prática da mesma infração ocorrida no prazo igual ou inferior a 12 (dozes) meses, contados da data de publicação da decisão definitiva da condenação anterior, as faixas de multa e os prazos previstos em CONTRATO poderão ser majorados ao teto estabelecido como limite máximo previsto em lei.

12.17 - A CONTRATANTE deverá comunicar as sanções aplicadas ao Departamento de Licitações e Contratos, para fins de publicação na imprensa oficial.

12.18 - A CONTRATANTE deverá providenciar inclusão da CONTRATADA nos sistemas, no Cadastro Nacional de Empresas Inidôneas e Suspensas (CNEIS) e no Cadastro Nacional de Empresas Punidas (CNEP), instituídos no âmbito do Poder Executivo Federal, observado o prazo máximo de 15 (quinze) dias úteis, contado da data da decisão definitiva de aplicação da sanção.

13 – OBRIGAÇÕES DA CONTRATADA

13.1 - A CONTRATADA deverá assumir integral responsabilidade pela execução dos serviços e dos eventuais danos deles decorrentes, de acordo com as normas do Edital, do Contrato a ser lavrado e demais documentos que o integram.





13.2 - A CONTRATADA assumirá a total responsabilidade pela correta escolha e dimensionamento do pessoal e dos equipamentos necessários à correta execução dos serviços objeto do contrato.

13.3 - A CONTRATADA será a única responsável pela segurança dos trabalhos de seus funcionários e pelos atos por eles praticados, devendo fornecer e exigir o uso de equipamentos de proteção individual, adequados a cada tipo de serviço.

13.4 - A CONTRATADA responderá por todas as despesas e obrigações relativas a salários, previdência social, seguros contra acidentes, e quaisquer outras implicações de natureza trabalhista e, notadamente, pelo fiel cumprimento dos dispositivos da CLT e legislação correlata.

13.4.1 - A CONTRATADA deverá responsabilizar-se por todos e quaisquer acidentes ou sinistros que venham a prejudicar funcionários e/ou bens da CONTRATADA, da CONTRATANTE ou terceiros, verificados em decorrência dos serviços, objeto deste termo, assim como no caso de ajuizamento de reclamações trabalhistas.

13.5 - A CONTRATADA deverá cumprir todas as obrigações trabalhistas e de Segurança e Medicina do Trabalho e atender as demais normas legais.

13.6 - A Fiscalização poderá, a qualquer tempo, exigir a dispensa, no prazo máximo de 48 (quarenta e oito) horas, dos trabalhadores que não atenderem ao estabelecido neste item.

13.6.1 - Se a dispensa der origem à ação na Justiça do Trabalho, a CONTRATANTE não arcará, em nenhum caso, com qualquer responsabilidade.

13.7 - A CONTRATADA será responsável pelo bom comportamento do seu pessoal no local dos serviços, podendo a CONTRATANTE exigir a imediata substituição do empregado, cuja permanência julgar inconveniente.

13.8 - A CONTRATADA será responsável pela manutenção da ordem e limpeza na execução dos serviços contratados.

13.9 - A CONTRATADA será integralmente responsável pela execução das tarefas de acordo com a determinação da Fiscalização.

13.10 - A CONTRATADA deverá prestar, sempre que solicitado, toda a orientação e demais esclarecimentos referentes à execução dos serviços aos funcionários da CONTRATANTE indicados pela Fiscalização.

13.11 - A CONTRATADA fica obrigada a manter, durante toda a execução do Contrato, em compatibilidade com as obrigações por ela assumidas, todas as





condições de habilitação e qualificação exigidas na licitação.

13.11.1 – O (s) profissional (is) indicado (s) pela CONTRATADA para fins de comprovação de capacitação técnico-profissional na licitação, deverá (ão) participar da execução das obras e serviços, admitindo-se a substituição por profissional(is) de experiência equivalente ou superior, desde que previamente aprovada pela CONTRATANTE.

13.12 - Manter os prazos ajustados no Edital, projeto básico e neste contrato.

13.13 - Permitir e facilitar, a qualquer tempo, a fiscalização dos serviços contratados, colocando à disposição da CONTRATANTE, sempre que for solicitado, pelo setor responsável, facultando o livre acesso aos registros e documentos pertinentes, sem que essa fiscalização importe, a qualquer título, em responsabilidade por parte da CONTRATANTE.

13.14 - A CONTRATADA deverá responsabilizar-se pela boa execução e eficiência dos serviços que executar, assim como pelo cumprimento dos elementos técnicos recebidos, bem como por quaisquer danos decorrentes da realização destes serviços, causados à CONTRATANTE ou a terceiros.

13.15 - A CONTRATADA deverá responsabilizar-se por quaisquer ações judiciais, inclusive trabalhistas, que lhe venham a ser atribuídas por força de lei, relacionadas com o cumprimento do presente Contrato.

13.16 – A CONTRATADA deverá prestar esclarecimentos à CONTRATANTE sobre eventuais atos ou fatos noticiados que a envolva independentemente de solicitação.

13.17 - É vedado à CONTRATADA caucionar ou utilizar o presente Contrato para qualquer operação financeira, sem prévia e expressa autorização da Prefeitura Municipal de Santa Filomena.

13.18 – Emitir Nota Fiscal referente a prestação dos serviços durante o mês de referência, para fins de atestação e liquidação pela CONTRATANTE.

13.19 - Responsabilizar-se por todas e quaisquer despesas decorrentes de impostos, despesas com mão de obra, encargos sociais, trabalhistas, previdenciários, fiscais e comerciais, taxas, seguros e outras despesas que incidam direta ou indiretamente na execução dos serviços objeto deste instrumento.

13.20 - Comunicar verbalmente, de imediato, e confirmar por escrito à CONTRATANTE, a ocorrência de qualquer impedimento da prestação dos serviços.





13.21 - Proceder à prestação e execução dos serviços, de acordo com sua proposta e, com as normas e condições previstas no futuro edital e anexos, inclusive com as prescrições do Estatuto das Licitações e Contratos Administrativos, respondendo civil e criminalmente, pelas consequências de sua inobservância total ou parcial.

13.21.1 - A CONTRATADA deverá cumprir o cronograma físico-financeiro de execução das etapas e dos serviços de acordo com o previsto na sua proposta.

13.22 - A CONTRATADA deverá providenciar a imediata correção das deficiências apontadas pela fiscalização da CONTRATANTE na execução dos serviços contratados.

13.23 - Todos os materiais e ou equipamentos fornecidos pela CONTRATADA, deverão ser de Primeira Qualidade ou Qualidade Extra, entendendo-se primeira qualidade ou qualidade extra, o nível de qualidade mais elevado da linha do material e ou equipamento a ser utilizado, satisfazer as especificações da ABNT, do INMETRO, e das demais normas citadas, nos memoriais de cada projeto, neste memorial ou nas especificações gerais, e devidamente aprovados pela FISCALIZAÇÃO da CONTRATANTE.

13.24 - A CONTRATADA não deverá utilizar material e/ou equipamento especificado nos projetos e ou memoriais, que tenham saído de linha, ou encontrarem-se obsoletos, estes deverão ser substituídos pelo modelo novo, desde que comprovada sua eficiência, equivalência e atendimento às condições estabelecidas nos projetos, especificações e contrato.

13.25 - A CONTRATADA não deverá utilizar de materiais e/ou equipamentos improvisados e ou usados, em substituição aos tecnicamente indicados para o fim a que se destinam, assim como não será tolerado adaptar peças, seja por corte ou outro processo, de modo a utilizá-las em substituição às peças recomendadas e de dimensões adequadas.

13.26 - A CONTRATADA não deverá utilizar materiais e/ou equipamentos usados e ou danificado.

13.27 - A CONTRATADA poderá substituir material e/ou equipamento especificado por outro, quando houver motivos ponderáveis, em tempo hábil, apresentará, por escrito, por intermédio da FISCALIZAÇÃO, a proposta de substituição, instruindo-a com as razões determinadas do pedido de orçamento comparativo, de acordo com o que reza o contrato entre as partes sobre a equivalência.

13.28 - A CONTRATADA deverá permitir livre acesso a CONTRATANTE a todos os almoxarifados de materiais, equipamentos, ferramentas, para acompanhar os trabalhos e conferir marcas, modelos, especificações, prazos de validade, etc.



13.29 - Fornecer quaisquer informações complementares solicitadas pelo município, bem como tomar todas as medidas para assegurar um controle adequado da qualidade do serviço.

13.30 - Apresentar Anotação de Responsabilidade Técnica – ART/RRT de execução dos serviços em até 10 (dez) dias úteis, contados do recebimento da Ordem de Serviço.

13.30.1 - Manter Diário de Obra, em formato eletrônico ou físico, nos termos especificados no TR/PB, no qual serão anotadas as Ordens de Serviços e todas as ocorrências relevantes relacionadas à execução da obra ou do serviço, contendo os registros de início e término das etapas de execução dos serviços, alterações, paralisações, imprevistos, decisões, recomendações, consultas à fiscalização, sugestões e advertências, respostas ÀS interpelações da fiscalização, condições meteorológicas, acidentes ocorridos e quaisquer outros fatos inerentes à execução do contrato.

13.31 - Responder por todos os ônus referentes aos serviços ora contratados, desde os salários do pessoal, neles empregados, como também os encargos sociais, trabalhistas, previdenciários, fiscais e comerciais e demais despesas indiretas que venham a incidir sobre o Contrato.

13.32 - Indicar representante aceito pela CONTRATANTE para representá-la na execução do Contrato.

13.33 - A CONTRATADA será responsável pelos prejuízos que possam ser acarretados à CONTRATANTE pelo não cumprimento de quaisquer das disposições contratuais ora convencionadas.

13.34 - A CONTRATADA, será responsável por todo e qualquer dano e/ou prejuízo que, eventualmente, venha a sofrer o CONTRATANTE ou terceiros, em decorrência da execução dos serviços, objeto deste termo.

13.35 - Todo o pessoal que for utilizado na execução deste termo será diretamente vinculado e subordinado à CONTRATADA, não tendo com o CONTRATANTE nenhuma relação jurídica sobre qualquer título ou fundamento.

13.35.1 - Os eventuais acidentes que venham a ocorrer com a CONTRATADA e/ou outras pessoas, quando da execução deste termo, serão da inteira responsabilidade da CONTRATADA.

13.36 - Os serviços contratados, caso não satisfaçam à Fiscalização do CONTRATANTE, serão impugnados, cabendo à CONTRATADA todo o ônus decorrente de sua reexecução direta ou por empresa devidamente qualificada, de capacidade e idoneidade reconhecidas, além das responsabilidades contratuais e

legais.

13.37 - Aceitar, nas mesmas condições contratuais, os acréscimos ou supressões em até 25% (vinte e cinco por cento) do valor inicial do contrato, conforme estabelece o art. 125, da Lei nº 14.133/2021. No caso de reforma, 50% (cinquenta por cento).

13.38 - Arcar com todos os custos referentes ao contrato.

13.39 - Apresentar relatório mensal para fins de aprovação dos serviços realizados e emitir NF correspondente.

13.40 - Designar, formalmente, o responsável técnico como preposto da empresa CONTRATADA antes do início da prestação dos serviços, em cujo instrumento deverá constar expressamente os poderes e deveres em relação à execução do objeto do contrato, que terá poderes para tomar as providências necessárias ao bom andamento dos serviços, sendo todas as solicitações encaminhadas por escrito à contratante.

13.41 - As comunicações entre a Administração e a CONTRATADA devem ser realizadas por escrito, podendo ser feita de forma eletrônica, desde que por meio idôneo e passível de registro e documentação, admitindo-se ainda, em caráter excepcional, comunicação verbal.

13.42 - Apresentar, suplementar ou estender a garantia de execução contratual, se exigível, no prazo assinalado no CONTRATO, quando for o caso.

13.43 - Comprovar, conforme o caso, no início da execução contratual e sempre que solicitado pelo fiscal, a reserva de cargos prevista em lei para pessoa com deficiência, para reabilitado da Previdência Social ou para aprendiz, durante toda a vigência do CONTRATO, com a indicação dos empregados que preencheram as referidas vagas.

14 – OBRIGAÇÕES DA CONTRATANTE

14.1 - Cumprir todos os compromissos financeiros assumidos com a CONTRATADA.

14.2 - Notificar, formal e tempestivamente, a CONTRATADA sobre as irregularidades observadas no cumprimento deste termo.

14.3 - Notificar a CONTRATADA, por escrito e com antecedência, sobre multas, penalidades e quaisquer débitos de sua responsabilidade.

14.4 - Efetuar o pagamento ajustado, no prazo e nas condições estabelecidas neste termo

14.5 – Fornecer atestados de capacidade técnica quando solicitado, desde que atendidas as obrigações contratuais.

14.6 - Acompanhar e fiscalizar permanentemente a execução dos serviços, visando o atendimento das normas, especificações e instruções estabelecidas devendo intervir quando necessário, a fim de assegurar sua regularidade e o fiel cumprimento.

14.6.1 - Designar, por meio da Secretaria Contratante, pessoa responsável pelo encaminhamento e fiscalização dos serviços ora pactuados.

14.6.2 - Acompanhar a execução dos serviços por meio de um representante da CONTRATANTE, determinando o que for necessário para regularizar as faltas ou defeitos observados, submetendo à autoridade competente o que ultrapassar a sua competência, em tempo hábil, para adoção das medidas convenientes, bem como atestar na nota fiscal/fatura a efetiva entrega do objeto contratado e o seu aceite.

14.6.3 - Efetuar o empenho da despesa, garantindo o pagamento das obrigações assumidas, no prazo e nas condições estabelecidas, mediante a apresentação dos documentos hábeis para prática de tal ato.

14.7 - Aplicar, quando for o caso, as penalidades previstas no Contrato, de acordo com as leis que regem a matéria.

14.8 - Remunerar os serviços contratados na forma e nas condições pactuadas.

14.9 - Solicitar, a qualquer tempo, dados e informações referentes aos serviços, objeto da presente licitação.

14.10 - A Prefeitura, através de notificação por escrito à CONTRATADA, poderá solicitar, no prazo de 48 (quarenta e oito), o afastamento de qualquer empregado da mesma que não tenha comportamento adequado. Em caso de dispensa não caberá à Prefeitura qualquer responsabilidade.

14.11 - Emitir ordem de realização dos serviços, na qual conste o local, prazo de execução e orientação técnica e demarcação dos serviços.

14.12 - Fornecer à CONTRATADA os elementos básicos, especificações e instruções complementares, suficientes e necessários à respectiva execução do objeto.

14.13 - Aplicar a adjudicatária as sanções regulamentares e contratuais, garantindo o contraditório e a ampla defesa.



14.14 - Verificar minuciosamente, no prazo fixado, a conformidade do objeto recebido provisoriamente com as especificações constantes do Edital e da proposta, para fins de aceitação e recebimento definitivos.

14.15 - Notificar a CONTRATADA, por escrito, sobre imperfeições, falhas ou irregularidades técnicas constantes no objeto executado/fornecido, para que sejam corrigidos.

14.16 - Verificar se os serviços e/ou o produto entregues pela empresa CONTRATADA está em conformidade com as especificações técnicas e funcionalidades constantes neste contrato podendo sustar, recusar, mandar fazer ou desfazer qualquer serviço que esteja em desacordo com as especificações técnicas descritas no mesmo.

14.17 - Aquelas contidas no futuro Edital, aqui não transcrita.

15 – DOTAÇÃO ORÇAMENTÁRIA

15.1 – Os recursos financeiros para pagamentos das despesas decorrentes do presente certame serão provenientes do TERMO DE COMPROMISSO Nº 992253/2025/MCIDADES/CAIXA, OPERAÇÃO 1105237-41 - Programa Minha Casa, Minha Vida - MCMV FNHIS Sub 50 e do próprio município na seguinte dotação orçamentária:

UNIDADE ORÇAMENTÁRIA: 02.01.04

PROJETO ATIVIDADE: 16.482.0013.1029/16.482.0012.1029

ELEMENTO DE DESPESA: 4.4.90.51

15.2 - A dotação relativa aos exercícios financeiros subsequentes será indicada após aprovação da Lei Orçamentária respectiva e liberação dos créditos correspondentes, mediante apostilamento.

16 - DA EXTINÇÃO CONTRATUAL

16.1 – A CONTRATADA deverá observar as hipóteses das extinções do contrato.

16.2 - CONTRATO somente se extingue quando cumpridas as obrigações de ambas as partes, ainda que isso ocorra antes ou depois do prazo inicialmente estipulado para tanto.

16.3 - Se as obrigações não forem cumpridas no prazo estipulado, a vigência ficará automaticamente prorrogada até a conclusão do objeto, caso em que deverá a Administração elaborar termo aditivo referente à readequação do cronograma físico-financeiro do CONTRATO.





16.4 - Quando a não conclusão do CONTRATO no prazo inicialmente estipulado decorrer de culpa da CONTRATADA:

I. ficará ela constituída em mora, sendo-lhe aplicáveis as respectivas sanções administrativas; e

II. poderá a Administração optar pela extinção do CONTRATO e, nesse caso, adotará as medidas admitidas em lei para a continuidade da execução contratual.

16.5 - Constituem motivos para extinção do CONTRATO, independentemente do prazo ou das obrigações nele estipuladas, as situações descritas no art. 137 da Lei nº 14.133, de 2021.

16.6 - A extinção consensual e a extinção unilateral serão precedidas de autorização escrita e fundamentada da autoridade competente e reduzidas a termo, assegurados o contraditório e a ampla defesa.

16.7 - Aplica-se à extinção do CONTRATO a disciplina dos artgs. 138 e 139 da Lei nº 14.133/2021.

16.8 - O termo de extinção, sempre que possível, será instruído com os seguintes documentos:

- a) Balanço dos eventos contratuais já cumpridos ou parcialmente cumpridos;
- b) Relação dos pagamentos já efetuados e ainda devidos;
- c) Indenizações e multas.

17 - IMPLEMENTAÇÃO DA LEI COMPLEMENTAR 123/2006

Item exclusivo para ME/EPP/MEI ()

Certame exclusivo ()

Ampla concorrência (x)

Santa Filomena (PE), 20 de março de 2026.

Gildejânio Coelho Melo

Secretário Municipal de Desenvolvimento e Infraestrutura



ANÁLISE DE RISCO

1. ANÁLISE DE RISCO

1.1 - Essa análise permite a identificação, avaliação e gerenciamento dos riscos que possam comprometer o sucesso da contratação e da gestão contratual. Para cada risco identificado, define-se: a probabilidade de ocorrência dos eventos, os possíveis danos potenciais, possíveis ações preventivas e contingências, bem como a identificação de responsáveis por ação.

1.2 - Após a identificação e classificação, deve-se executar uma análise qualitativa e quantitativa dos riscos. A análise quantitativa dos riscos consiste na classificação conforme a relação entre a probabilidade e o impacto. Tal classificação resultará no nível do risco e direcionará as ações relacionadas aos riscos durante a fase de planejamento e gestão do contrato.

1.3 - A tabela a seguir apresenta uma síntese dos riscos de planejamento e de gestão dos serviços identificados e classificados neste documento.

Risco	Probabilidade	Impacto
1 - Estimativa de preço em desacordo com os preços praticados no mercado.	Baixa	Alto
2 - Prestação de serviço sem qualidade.	Baixa	Alto
3 - Incapacidade de empresa vencedora em executar o contrato.	Baixa	Alto
4 - Falta de clareza quanto aos serviços a serem executados.	Média	Alto
5 - Licitação deserta ou fracassada.	Média	Alto

1.4 - Tendo em vista que o mapeamento de riscos descreverá e avaliar as ameaças que possam vir a comprometer o sucesso e o objetivo da contratação, bem como definir de que formas devem ser tratadas, ela permeará todo processo de Contratação.

RISCOS DO PROCESSO DE CONTRATAÇÃO E DA EXECUÇÃO

Risco 1	Estimativa de preço em desacordo com os preços praticados no mercado
Probabilidade	Baixa
Impacto	Alto
Dano	Disputa de preço deserta
Ação Preventiva	Realizar adequada pesquisa de mercado, através da pesquisa de preço atual pela tabela SINAPI, SICRO ou outra que venha ser substituída e nova cotações com fornecedores locais.
Ação de Contingência	Proceder com a apuração de eventuais equívocos na orçamentação e, caso não verificados os equívocos e não existirem interessados na licitação (deserta), avaliar a possibilidade de proceder à contratação direta por dispensa de licitação.
Risco 2	Prestação de serviço sem qualidade.
Probabilidade	Média
Impacto	Alto
Dano	Prejuízos financeiros e risco à qualidade do serviço.
Ação Preventiva	Exigência de atestado e qualificação técnica de serviço semelhante.
Ação de Contingência	Refazer os serviços de baixa qualidade e aplicação de sanções.
Risco 3	Incapacidade de empresa vencedora em executar o contrato.
Probabilidade	Baixa
Impacto	Alto
Dano	Atraso na execução do contrato
Ação Preventiva	Sanções e os requisitos de qualidade que sejam condizentes com a importância dos serviços a serem prestados.

Ação de Contingência	Gestão/Fiscalização do contrato com aplicação de sanções previstas quando ocorrer alguma falha contratual e, em último caso, cancelar contrato e adjudicar novo fornecedor ou promover nova contratação.
Risco 4	Falta de clareza quanto aos serviços a serem executados.
Probabilidade	Média
Impacto	Alto
Dano	Possível interferência na qualidade do serviço entregue.
Ação Preventiva	Especificar o serviço de forma concisa e coerente com o que o mercado pode oferecer.
Ação de Contingência	Esclarecer dúvidas e incoerências, conforme questionamentos que venham a surgir no processo de disputa de preço.
Risco 5	Licitação deserta ou fracassada.
Probabilidade	Baixa
Impacto	Alto
Dano	Não realizar a licitação tendo que republicar o edital e abrir novo prazo para a realização do processo licitatório.
Ação Preventiva	Encaminhar termo de referência durante a fase de cotação de preços para a maior quantidade de possíveis interessados em participar da licitação.
Ação de Contingência	Republicação do Edital observando requisitos que poderiam ter provocado a desistência de possíveis empresas interessadas.

Santa Filomena (PE), 13 de março de 2026.

Carlos Magomante da Silva Júnior
CREA RNP - 1603285652
Engenheiro civil
Técnico Responsável



Gildejânio Coelho Melo
Secretário Municipal de Desenvolvimento e Infraestrutura

APROVO o presente ESTUDO TÉCNICO PRELIMINAR:

Santa Filomena (PE), 13 de março de 2026.

ANA PAULA RODRIGUES
Secretária Municipal de Administração e Finanças



ESTUDO TÉCNICO PRELIMINAR E ANÁLISE DE RISCO

INTRODUÇÃO

O presente ETP visa a demonstrar a necessidade imperativa e a viabilidade técnica-econômico-social da contratação de empresa especializada para a construção de 20 (vinte) unidades habitacionais em área urbana do Município de Santa Filomena/PE, TERMO DE COMPROMISSO Nº 992253/2025/MCIDADES/CAIXA, OPERAÇÃO 1105237-41- Programa Minha Casa, Minha Vida - MCMV FNHIS Sub 50.

1. DESCRIÇÃO DA NECESSIDADE

1.1 - A contratação visa suprir o déficit habitacional identificado no Município, atendendo famílias de baixa renda que se encontram em situação de vulnerabilidade social ou ônus excessivo de aluguel.

1.2 - Trata-se de execução de convênio federal, portanto, eventual inércia na contratação acarretará a perda do repasse financeiro e prejuízo ao erário municipal por descumprimento de prazos junto à Caixa Econômica Federal.

1.3 - A construção de novas unidades habitacionais é direito fundamental previsto no art. 6º da Constituição Federal de 1988 e instrumento de dignidade humana.

2. DESCRIÇÃO DOS REQUERIMENTOS DA CONTRATAÇÃO

2.1 - Com o advento da Nova Lei de Licitações e Contratos, o que determina a escolha da modalidade do pregão ou da concorrência é a natureza do objeto

2.2 - A contratação será realizada por meio de licitação, na **modalidade Concorrência**, na sua forma eletrônica, com critério de **julgamento por menor preço global**, nos termos dos artigos 6º, inciso XXXVIII, 17, § 2º, e 34, todos da Lei nº 14.133/2021.

2.2 - A contratação tem natureza de **serviço comum de engenharia**.

2.3 - O regime de execução da obra será o de **empreitada por preço global**.

2.4 - Para a prestação dos serviços pretendidos os eventuais interessados deverão comprovar que atuam em ramo de atividade compatível com o objeto da licitação, bem como apresentar os documentos que serão exigidos no edital.

3. ESTIMATIVAS DAS QUANTIDADES

3.1 - Os quantitativos estimados para a contratação pretendida têm como



parâmetro os projetos de engenharia, conforme planilha orçamentária e suas respectivas memórias de cálculo.

4. ALTERNATIVAS DISPONÍVEIS NO MERCADO

4.1 - O levantamento de mercado demonstra que há competitividade satisfatória entre as empresas de engenharia civil na região, aptas a executar obras de porte e complexidade semelhantes.

Soluções Analisadas e Escolha da Modalidade:

a) Empreitada por Preços Unitários: Opção Descartada - Embora ofereça flexibilidade em projetos com incertezas geológicas extremas, esta modalidade foi descartada por demandar uma estrutura de fiscalização excessivamente onerosa para medições constantes de itens isolados. Além disso, a modalidade de preços unitários gera maior incerteza quanto ao valor final do objeto, podendo elevar o risco de aditivos contratuais por variações de quantitativos que, com um projeto executivo bem delineado, podem ser evitadas.

b) Empreitada por Preço Global: Solução Escolhida - Conforme a prioridade estabelecida pela Lei 14.133/2021, optou-se pela Empreitada por Preço Global. Esta solução é a mais adequada, pois o Projeto Executivo apresenta maturidade suficiente para definir com precisão o escopo e os quantitativos da obra.

4.2 - A escolha justifica-se pelos seguintes pontos:

a) Previsibilidade Orçamentária: A Administração Pública garante o valor final da obra desde o início, mitigando riscos de flutuações financeiras durante a execução.

b) Eficiência Administrativa: Foca-se na aferição das etapas (marcos contratuais) e na entrega do resultado final, em vez da conferência exaustiva de cada unidade de insumo, otimizando o trabalho da fiscalização.

c) Transferência de Risco: O risco por eventuais erros de quantificação na proposta passa a ser da contratada, incentivando a eficiência operacional e a celeridade na entrega do objeto.

5. ESTIMATIVA DO VALOR DA CONTRATAÇÃO

5.1 – Estima-se para a contratação almejada o valor total de **R\$ 2.979.336,61**





(dois milhões, novecentos e setenta e nove mil, trezentos e trinta e seis reais e sessenta e um centavos), sendo R\$ 179.336,61 (cento e setenta e nove mil, trezentos e trinta e seis reais e sessenta e um centavos) o valor da contrapartida do Município.

6. DESCRIÇÃO DA SOLUÇÃO COMO UM TODO

6.1 – A solução consiste na contratação de uma única Pessoa Jurídica para a execução integral da obra de construção de 20 (vinte) unidades habitacionais em área urbana do Município de Santa Filomena/PE, TERMO DE COMPROMISSO Nº 992253/2025/MCIDADES/CAIXA, OPERAÇÃO 1105237-41- Programa Minha Casa, Minha Vida - MCMV FNHIS Sub 50 sob o regime de Empreitada por Preços Global, incluindo o fornecimento de todos os materiais, mão de obra, equipamentos e serviços necessários. Esta modalidade garante que a Administração pagará estritamente pelo que for medido e executado, com base nos preços fixos unitários da proposta vencedora, desde que dentro dos limites de variação de quantidades previstos na Lei 14.133/2021 (Art. 125).

7. JUSTIFICATIVA PARA O NÃO PARCELAMENTO DA CONTRATAÇÃO

7.1 – O parcelamento do objeto é considerado inviável e antieconômico (Art. 40, V, "b", Lei nº 14.133/2021).

a) Inviabilidade Técnica e Econômica: A diluição da responsabilidade técnica entre diferentes contratadas para uma obra de padrão rígido gera o risco de incompatibilidade de sistemas e de atrasos na interface entre as etapas.

b) Controle da Execução: A adoção da Empreitada por Preços Global já confere à Administração o controle sobre as quantidades de serviços executados, atingindo o objetivo de economicidade sem a necessidade de fragmentar o objeto em contratos distintos.

8. RESULTADOS PRETENDIDOS

8.1 - Os resultados pretendidos (benefícios diretos e indiretos) são de alto impacto social:

- a)** Entrega das 25 unidades habitacionais prontas para moradia em 12 meses.
- b)** Eficiência no gasto público através da utilização de preços de mercado.
- c)** Melhoria do Índice de Desenvolvimento Humano (IDH) local.

9. PROVIDÊNCIAS PRÉVIAS AO CONTRATO

9.1 – Antes da assinatura do contrato, a Secretaria contratante deverá tomar as





seguintes providências:

- a) Aprovação do ETP: O presente estudo deve ser aprovado pela autoridade competente.
- b) Elaboração do Termo de Referência ou Projeto Básico: Com base neste ETP, será elaborado o documento que detalha o objeto da contratação, as especificações técnicas, os critérios de aceitação e as obrigações da contratada.
- c) Elaboração do Edital de Licitação: O edital de licitação será redigido, contendo todas as regras do certame, os critérios de julgamento e as condições para a contratação.
- d) Definição da modalidade licitatória: A escolha da modalidade de licitação será feita com base na Lei nº 14.133/2021, considerando o valor e a complexidade do objeto.

10. CONTRATAÇÕES CORRELATAS E/OU INTERDEPENDENTES

10.1 - Este estudo não identificou a necessidade de realizar contratações acessórias para a perfeita execução do objeto, uma vez que todos os meios necessários para a operacionalização dos serviços podem ser supridos apenas com a contratação ora proposta.

11. POSSÍVEIS IMPACTOS AMBIENTAIS

11.1 - A construção das Unidades habitacionais será executada em conformidade com as normas ambientais vigentes. A empresa contratada será responsável pela adoção de práticas que minimizem os impactos negativos, tais como:

- a) Gestão de resíduos: Descarte correto de entulhos e resíduos da construção civil.
- b) Controle de poeira e ruído: Medidas para minimizar a poluição sonora e do ar durante a obra.
- c) Consumo de água e energia: Uso consciente dos recursos.
- d) Plano de Gestão Ambiental: Caso necessário, a empresa deverá apresentar um plano detalhado.

12. REQUISITOS DA CONTRATAÇÃO

12.1 - Regime de Execução:





12.1.1 - O regime de execução do contrato será empreitado por preço global.

12.2 – Exigências de habilitação:

12.2.1 - Para fins de habilitação jurídica, deverá o licitante comprovar os seguintes requisitos:

12.2.1.1 - Empresário individual: inscrição no Registro Público de Empresas Mercantis, a cargo da Junta Comercial da respectiva sede;

12.2.1.2 - Sociedade empresária, sociedade limitada unipessoal – SLU ou sociedade identificada como empresa individual de responsabilidade limitada - EIRELI: inscrição do ato constitutivo, estatuto ou contrato social no Registro Público de Empresas Mercantis, a cargo da Junta Comercial da respectiva sede, acompanhada de documento comprobatório de seus administradores;

12.2.1.3 - Sociedade empresária estrangeira: portaria de autorização de funcionamento no Brasil, publicada no Diário Oficial da União e arquivada na Junta Comercial da unidade federativa onde se localizar a filial, agência, sucursal ou estabelecimento, a qual será considerada como sua sede, conforme Instrução Normativa DREI/ME nº 77, de 18 de março de 2020.

12.2.1.4 - Sociedade simples: inscrição do ato constitutivo no Registro Civil de Pessoas Jurídicas do local de sua sede, acompanhada de documento comprobatório de seus administradores;

12.2.1.5 - Filial, sucursal ou agência de sociedade simples ou empresária: inscrição do ato constitutivo da filial, sucursal ou agência da sociedade simples ou empresária, respectivamente, no Registro Civil das Pessoas Jurídicas ou no Registro Público de Empresas Mercantis onde opera, com averbação no Registro onde tem sede a matriz;

12.2.1.6 - Sociedade cooperativa: ata de fundação e estatuto social, com a ata da assembleia que o aprovou, devidamente arquivado na Junta Comercial ou inscrito no Registro Civil das Pessoas Jurídicas da respectiva sede, além do registro de que trata o art. 107 da Lei nº 5.764, de 16 de dezembro 1971.

12.2.1.7 - Os documentos apresentados deverão estar acompanhados de todas as alterações ou da consolidação respectiva.

12.2.2 – Habilitação fiscal, social e trabalhista:

12.2.2.1 – Prova de inscrição no Cadastro Nacional de Pessoas Jurídicas ou no Cadastro de Pessoas Físicas, conforme o caso;





12.2.2.2 - Prova de regularidade fiscal perante a Fazenda Nacional, mediante apresentação de certidão expedida conjuntamente pela Secretaria da Receita Federal do Brasil (RFB) e pela Procuradoria-Geral da Fazenda Nacional (PGFN), referente a todos os créditos tributários federais e à Dívida Ativa da União (DAU) por elas administrados, inclusive aqueles relativos à Seguridade Social, nos termos da Portaria Conjunta nº 1.751, de 02 de outubro de 2014, do Secretário da Receita Federal do Brasil e da Procuradora-Geral da Fazenda Nacional.

12.2.2.3 - Prova de regularidade com o Fundo de Garantia do Tempo de Serviço (FGTS);

12.2.2.4 - Prova de inexistência de débitos inadimplidos perante a Justiça do Trabalho, mediante a apresentação de certidão negativa ou positiva com efeito de negativa, nos termos do Título VII-A da Consolidação das Leis do Trabalho, aprovada pelo Decreto-Lei nº 5.452, de 1º de maio de 1943;

12.2.2.5 - Prova de inscrição no cadastro de contribuintes Estadual e/ou Municipal relativo ao domicílio ou sede do fornecedor, pertinente ao seu ramo de atividade e compatível com o objeto contratual.

12.2.2.6 - Prova de regularidade com a Fazenda Estadual do domicílio ou sede do fornecedor, relativa à atividade em cujo exercício contrata ou concorre.

12.2.2.7 - Prova de regularidade para com a Fazenda Municipal, comprovada através de Certidão de Regularidade Fiscal Municipal emitida pela Prefeitura Municipal do domicílio ou sede da licitante;

12.2.2.8 - Caso o prestador do serviço seja considerado isento dos tributos Estadual ou Municipal relacionados ao objeto contratual, deverá comprovar tal condição mediante a apresentação de declaração da Fazenda respectiva do seu domicílio ou sede, ou outra equivalente, na forma da lei.

12.2.3 – QUALIFICAÇÃO ECONÔMICA.

12.2.3.1 - Comprovação de **Patrimônio Líquido Mínimo** (através de balanço patrimonial) – devidamente registrado na Junta Comercial – **igual ou superior a 5% (cinco por cento)**, do valor estimado da contratação;

12.2.3.2 - Apresentar balanço patrimonial, com demonstração de resultado de exercício e demais demonstrações contábeis dos 2 (dois) últimos exercícios sociais, **na forma da lei**, devidamente registrado no órgão competente (Junta Comercial ou Cartório de Registro Civil de Títulos e Documentos), que comprove a boa situação financeira da empresa, vedada a sua substituição por balancetes ou balanços provisórios, podendo ser atualizados por índices oficiais quando encerrados há mais de 3 (três) meses da data de apresentação da proposta;





12.2.3.3 - Serão considerados aceitos como na forma da lei o balanço patrimonial e demonstrações contábeis assim apresentados:

SOCIEDADE ANÔNIMA (S/A):

- Publicados em Diário Oficial; ou
- Publicados em jornal de grande circulação; ou
- Por fotocópia registrada ou autenticada na Junta Comercial da sede ou domicílio da licitante;

Obs. As Demonstrações Contábeis compreendem: DMPL (Demonstração das Mutações do Patrimônio

Líquido) ou DFC (Demonstração dos Fluxos de Caixa)

SOCIEDADES DE RESPONSABILIDADE LIMITADA (LTDA):

- Por fotocópia do livro Diário, inclusive com os Termos de Abertura e de Encerramento, devidamente autenticado na Junta Comercial da sede ou domicílio da licitante ou em outro órgão equivalente, ou
- Por fotocópia do Balanço e da Demonstração Contábil devidamente registrado ou autenticado na Junta Comercial da sede ou domicílio da licitante.

Obs. A Demonstração Contábil compreende: DRE (Demonstração do Resultado do Exercício).

MICROEMPRESAS E DAS EMPRESAS DE PEQUENO PORTE 'SIMPLES':

- Por fotocópia do Balanço Patrimonial e da Demonstração Contábil devidamente registrado ou autenticado na Junta Comercial da sede ou domicílio da licitante;

Obs. A Demonstração Contábil compreende: DRE (Demonstração do Resultado do Exercício)

SOCIEDADE CRIADA NO EXERCÍCIO EM CURSO:

- Fotocópia do Balanço de Abertura, devidamente registrado ou autenticado na Junta Comercial da sede ou domicílio da licitante;

12.2.3.4 - No caso de empresa constituída no exercício social vigente, com menos de um exercício financeiro, admite-se a apresentação de Balanço de Abertura ou do último balanço patrimonial levantado, conforme o caso.

12.2.3.5 - É admissível o balanço intermediário, se decorrer de lei ou contrato/estatuto social.

12.2.3.6 - A licitante deverá apresentar **memorial de cálculo**, com base no Balanço do último exercício social, comprovando a boa situação financeira da empresa, de acordo com os seguintes índices:

a) Liquidez Corrente	LC =	$\frac{AC}{PC}$
----------------------	------	-----------------





b) Liquidez Geral	LG =	$\frac{AC + RLP}{PC + ELP}$
c) Solvência Geral	SG =	$\frac{AT}{PC+ELP}$

AC - Ativo Circulante

PC - Passivo Circulante

RLP - Realizável a Longo Prazo

ELP-Exigível Longo Prazo

PL - Patrimônio Líquido

AT - Ativo Total

ET - Exigível Total

12.2.3.7 - A empresa licitante deverá apresentar resultado IGUAL OU MAIOR A 1,00 (UM), nos índices acima referidos. A empresa licitante que não apresentar o memorial de cálculo dos índices, a agente de contratação se reserva o direito de calcular.

12.2.3.8 - O balanço patrimonial e as demonstrações contábeis deverão estar assinados por Contador ou por outro profissional equivalente, devidamente registrado no Conselho Regional de Contabilidade e pelo proprietário da empresa licitante.

12.2.3.9 - O balanço emitido via Sistema Público de Escrituração Fiscal Digital - Sped Fiscal, será aceito devidamente autenticado, mediante recibo de entrega emitido pelo Sped, conforme autoriza o art. 78-A, §1.º e § 2.º do Decreto n.º 1.800/1996, alterado pelo Decreto n.º 8.683/2016.

12.2.3.10 - Certidão negativa de falência ou recuperação judicial e/ou concordata expedida dentro de um prazo máximo de 90 (noventa) dias anteriores à sessão de entrega e abertura dos envelopes de habilitação, pelo distribuidor da sede da pessoa jurídica, ou dentro do prazo de validade constante no documento.

12.2.3.11 - Só será permitida a participação de empresas em recuperação judicial e extrajudicial se comprovada, respectivamente, a aprovação ou a homologação do plano de recuperação pelo juízo competente e apresentada certidão emitida pelo juízo da recuperação, que ateste a aptidão econômica e financeira para o certame.

12.2.3.12 - Nos casos em que a Certidão de Falência apresentada no certame não abranger os processos distribuídos de forma eletrônica, a exemplo do Estado de Pernambuco, a empresa deverá apresentar, na forma do art. 69 da Lei Federal nº 14.133/2021, a Certidão Negativa também referente aos Processos Eletrônicos.

12.2.4 – QUALIFICAÇÃO TÉCNICA PROFISSIONAL E OPERACIONAL



12.2.4.1 – Certidão de Registro da empresa licitante no Conselho Regional de Engenharia e Agronomia – CREA, da região onde está situada a sede da licitante.

12.2.4.2 – Certidão de Registro do (s) responsável (eis) técnico (s) no Conselho Regional de Engenharia e Agronomia - CREA, da região onde está situado o profissional.

12.2.4.3 - ATESTADO DE CAPACIDADE TÉCNICO OPERACIONAL que comprove que a licitante possui em seu nome Atestado(s) de Capacidade Técnica, fornecido(s) por pessoas jurídicas de direito público ou privado, acompanhado de respectiva Certidão de Acervo Técnico-Operacional (CAO) em nome do responsável técnico (engenheiro civil/arquiteto), que demonstre a capacidade operacional na execução de serviços similares de complexidade tecnológica e operacional equivalente ou superior aos especificados no preâmbulo deste edital para o Município de Santa Filomena (PE), de acordo com as respectivas parcelas de maior relevância abaixo relacionadas:

ITEM	DESCRIÇÃO DOS SERVIÇOS	UND	QNT PLANILHA ORÇAMENTÁRIA	QNT PARA QUALIFICAÇÃO
1	ALVENARIA DE VEDAÇÃO DE BLOCOS CERÂMICOS FURADOS NA HORIZONTAL DE 9X19X19 CM (ESPESSURA 9 CM) E ARGAMASSA DE ASSENTAMENTO COM PREPARO EM BETONEIRA. AF_12/2021	M2	1.730,00	432
2	TRAMA DE MADEIRA COMPOSTA POR RIPAS, CAIBROS E TERÇAS PARA TELHADOS DE ATÉ 2 ÁGUAS PARA TELHA CERÂMICA CAPA-CANAL, INCLUSO TRANSPORTE VERTICAL. AF_07/2019 (ÁREA DE PROJEÇÃO DO TELHADO)	M2	1.469,80	367
3	FABRICAÇÃO E INSTALAÇÃO DE TESOURA INTEIRA EM MADEIRA NÃO APARELHADA, VÃO DE 6 M, PARA TELHA CERÂMICA OU DE CONCRETO, INCLUSO IÇAMENTO. AF_07/2019	UN	80,00	20

12.2.4.4 - ATESTADO DE CAPACIDADE TÉCNICA PROFISSIONAL em nome do(s) responsável(eis) técnico(s) profissional(is) de nível superior em engenharia civil/arquitetura fornecido(s) por pessoa jurídica de direito público ou privado, acompanhado(s) do(s) CAT(s) emitido(s) pelo CREA, que demonstre(m) possuir o(s) referido(s) profissional(is) experiência comprovada na execução dos serviços adiante relacionados ou de características semelhantes:

ITEM	DESCRIÇÃO DOS SERVIÇOS	UND
1	ALVENARIA DE VEDAÇÃO DE BLOCOS CERÂMICOS FURADOS NA HORIZONTAL DE 9X19X19 CM (ESPESSURA 9 CM) E ARGAMASSA DE ASSENTAMENTO COM PREPARO EM BETONEIRA. AF_12/2021	M2
2	TRAMA DE MADEIRA COMPOSTA POR RIPAS, CAIBROS E TERÇAS PARA TELHADOS DE ATÉ 2 ÁGUAS PARA TELHA CERÂMICA CAPA-CANAL, INCLUSO TRANSPORTE VERTICAL. AF_07/2019 (ÁREA DE PROJEÇÃO DO TELHADO)	M2
3	FABRICAÇÃO E INSTALAÇÃO DE TESOURA INTEIRA EM MADEIRA NÃO APARELHADA, VÃO DE 6 M, PARA TELHA CERÂMICA OU DE CONCRETO, INCLUSO IÇAMENTO. AF_07/2019	UN

12.2.4.5 - Será admitida, para fins de comprovação de quantitativo mínimo, a apresentação e o somatório de diferentes atestados executados de forma





concomitante.

12.2.4.6 – Os atestados de capacidade técnica poderão ser apresentados em nome da matriz ou da filial da empresa licitante.

12.2.4.7 - O licitante disponibilizará todas as informações necessárias à comprovação da legitimidade dos atestados, apresentando, quando solicitado pela Administração, cópia do contrato que deu suporte à contratação, endereço atual da contratante e local em que foi executado o objeto contratado, dentre outros documentos.

12.2.4.8 – Os profissionais indicados como responsáveis técnicos deverão comprovar o vínculo com empresa por meio do contrato social, contrato ou termo de prestação de serviço, ou ata de eleição da diretoria que comprove que o responsável técnico está ligado à empresa ou ainda mediante declaração de disponibilidade futura, informando que o profissional integrará o quadro da licitante como responsável técnico, se a empresa vier a ser contratada, conforme autoriza o Acórdão n.º 2607/2011 - PLENÁRIO - TCU. Quando tratar -se de dirigente ou sócio de empresa licitante, tal comprovação será feita por meio de ato constitutivo dessa certidão do CREA devidamente atualizada.

12.2.4.9 - Os profissionais indicados pelo licitante, para fins de comprovação de capacitação técnico-profissional, deverão participar do serviço objeto da licitação, admitindo-se a substituição por profissionais de experiência equivalente ou superior, desde que aprovado pela administração;

12.2.4.10 - A licitante deverá apresentar o atestado de visita ao local dos serviços a ser fornecido pela Secretaria de Urbanismo e Obras, em nome da empresa constando que a mesma, através do seu responsável técnico ou representante, munido de Certidão de Registro e Quitação do CREA, em original ou cópia autenticada, visitou em companhia do preposto da referida Secretaria, o local onde serão executados os serviços, constatando as condições de execução e peculiaridades inerentes à natureza dos trabalhos, objeto desta licitação. O Atestado de Visita Técnica ao local dos serviços só poderá ser entregue ao responsável técnico ou representante da empresa (engenheiro), credenciado mediante a apresentação de procuração com firma reconhecida, caso seja por instrumento particular e/ou contrato social ou documento equivalente no caso de ser diretor ou sócio da empresa licitante. A visita será realizada até o dia de abertura da sessão, no horário das 9h às 12h, com saída da Secretaria de Urbanismo e Obras. Quaisquer esclarecimentos, os interessados devem dirigir-se à Secretaria de Urbanismo e Obras ou ao Departamento de Licitações e Contratos.

12.2.4.11 - A empresa licitante, a seu critério, poderá declinar da visita técnica sendo, neste caso, necessário apresentar declaração formal assinada pelo responsável técnico, sob as penalidades da lei, que tem pleno conhecimento das





condições e peculiaridades inerentes à natureza dos trabalhos, e sobre os locais dos serviços, assumindo total responsabilidade por esta declaração, ficando impedida, no futuro, de pleitear por força do conhecimento declarado, quaisquer alterações contratuais, de natureza técnica e/ou financeira.

12.2.4.12 - Declaração firmada pela licitante com a indicação das instalações, relação explícita do aparelhamento e do pessoal técnico adequado e disponível para realização do objeto da licitação, bem como da qualificação de cada um dos membros da equipe técnica que se responsabilizará pelos trabalhos e que não haverá modificação na mesma sem a prévia autorização do município contratante.

12.2.4.13 - Em caso de participação de consórcio de empresas, a habilitação técnica, quando exigida, será feita por meio do somatório dos quantitativos de cada consorciado e, para efeito de habilitação econômico-financeira, quando exigida, será observado o somatório dos valores de cada consorciado.

12.2.4.14 - Se o consórcio não for formado integralmente por microempresas ou empresas de pequeno porte será exigido um acréscimo de 20% (vinte por cento) sobre o valor fixado para o licitante individual na habilitação econômico-financeira.

12.2.4.15 - Os documentos exigidos para fins de habilitação poderão ser apresentados em original, por qualquer processo de cópia autenticada por cartório competente, publicação em órgão ou imprensa oficial desde que perfeitamente legíveis, ou ainda podendo ser apresentados, conforme o caso, acompanhados das respectivas originais para fins de autenticação por servidor municipal, na sala da Comissão de Licitação.

12.2.4.16 - Será verificado se o licitante apresentou declaração de que atende aos requisitos de habilitação, e o declarante responderá pela veracidade das informações prestadas, na forma da lei (art. 63, I, da Lei nº 14.133/2021).

12.2.4.17 - Será verificado se o licitante apresentou no sistema, sob pena de inabilitação, a declaração de que cumpre as exigências de reserva de cargos para pessoa com deficiência e para reabilitado da Previdência Social, previstas em lei e em outras normas específicas.

12.2.4.18 - O licitante deverá apresentar, sob pena de desclassificação, declaração de que suas propostas econômicas compreendem a integralidade dos custos para atendimento dos direitos trabalhistas assegurados na Constituição Federal, nas Leis Trabalhistas, nas normas infralegais, nas convenções coletivas de trabalho e nos termos de ajustamento de conduta vigentes na data de entrega das propostas.

12.2.4.19 - A habilitação será verificada por meio do Sistema BNC, nos





documentos por ele abrangidos.

12.2.4.20 - Somente haverá a necessidade de comprovação do preenchimento de requisitos mediante apresentação dos documentos originais não digitais quando houver dúvida em relação à integridade do documento digital ou quando a lei expressamente o exigir. (IN nº 3/2018, art. 4º, §1º, e art. 6º, §4º).

12.2.4.21 - É de responsabilidade do licitante conferir a exatidão dos seus dados cadastrais no BNC e mantê-los atualizados junto aos órgãos responsáveis pela informação, devendo proceder, imediatamente, à correção ou à alteração dos registros tão logo identifique incorreção ou aqueles se tornem desatualizados. (IN nº 3/2018, art. 7º, *caput*).

12.2.4.22 - A não observância do disposto no item anterior poderá ensejar desclassificação no momento da habilitação. (IN nº 3/2018, art. 7º, parágrafo único).

12.2.4.23 - A verificação pelo Agente de Contratação/Comissão, em sítios eletrônicos oficiais de órgãos e entidades emissores de certidões constitui meio legal de prova, para fins de habilitação.

12.2.4.24 - Os documentos exigidos para habilitação que não estejam contemplados no BNC serão enviados por meio do próprio sistema, em formato digital, no prazo de 02 (duas horas), prorrogável por igual período, contado da solicitação do Agente de Contratação/Comissão.

12.2.4.25 - A verificação no BNC ou a exigência dos documentos nele não contidos somente será feita em relação ao licitante vencedor.

12.2.4.26 - Os documentos relativos à regularidade fiscal que constem do Termo de Referência somente serão exigidos, em qualquer caso, em momento posterior ao julgamento das propostas, e apenas do licitante mais bem classificado.

12.2.4.27 - Após a entrega dos documentos para habilitação, não será permitida a substituição ou a apresentação de novos documentos, salvo em sede de diligência, para (Lei 14.133/21, art. 64, e IN 73/2022, art. 39, §4º):

12.2.4.28 - Complementação de informações acerca dos documentos já apresentados pelos licitantes e desde que necessária para apurar fatos existentes à época da abertura do certame; e

12.2.4.29 - Atualização de documentos cuja validade tenha expirado após a data de recebimento das propostas;

12.2.4.30 - Na análise dos documentos de habilitação, a comissão de





contratação poderá sanar erros ou falhas, que não alterem a substância dos documentos e sua validade jurídica, mediante decisão fundamentada, registrada em ata e acessível a todos, atribuindo-lhes eficácia para fins de habilitação e classificação.

12.2.4.31 - Na hipótese de o licitante não atender às exigências para habilitação, o Agente de Contratação/Comissão examinará a proposta subsequente e assim sucessivamente, na ordem de classificação, até a apuração de uma proposta que atenda ao edital.

12.2.4.32 - Somente serão disponibilizados para acesso público os documentos de habilitação do licitante cuja proposta atenda ao edital de licitação, após concluídos os procedimentos de que trata o subitem anterior.

12.2.4.33 -A comprovação de regularidade fiscal e trabalhista das microempresas e das empresas de pequeno porte somente será exigida para efeito de contratação, e não como condição para participação na licitação (art. 4º do Decreto nº 8.538/2015).

12.3 - DA PARTICIPAÇÃO DE CONSÓRCIO:

12.3.1 - Nesta licitação **será admitida a possibilidade de Consórcio**, nos termos do artigo 15 da Lei nº 14.133 de 1º de abril de 2021, para possibilitar o reforço da capacidade técnica e financeira do licitante, proporcionando maior disponibilidade de equipamento e pessoal especializado. O consórcio ainda enseja a participação de maior número de empresas, possibilitando o aumento na competitividade.

12.3.2 - Poderão participar da licitação pessoas jurídicas reunidas sob a forma de consórcio, sendo vedada a participação de empresas consorciadas em mais de um consórcio ou isoladamente, bem como a participação de profissional em mais de uma empresa, ou em mais de um consórcio.

12.3.2.1- As pessoas jurídicas que participarem organizadas em consórcio deverão apresentar, além dos demais documentos exigidos no Edital, a comprovação de compromisso público de constituição de consórcio, subscrito pelos consorciados, por escritura pública ou documento particular, nos termos do disposto no **art. 15 da Lei Federal nº 14.133/2021**.

12.3.3 - A apresentação do termo de apresentação do Termo de Compromisso público ou particular de constituição de Consórcio, subscrito pelas consorciadas, deverá prever:

I - Indicação da empresa líder, que será responsável pela representação do consórcio perante a Administração;





II - Declaração expressa de responsabilidade solidária, ativa e passiva, das consorciadas pelos atos praticados pelo consórcio, tanto na fase de licitação quanto na de execução do contrato;

III - Compromisso de que o consórcio não terá a sua composição ou constituição alterada até o final da execução do contrato, sem prévia e expressa anuência do contratante, ficando a substituição de consorciado condicionada à comprovação de que a nova empresa a integrar o consórcio possui, no mínimo, os mesmos quantitativos para efeito de habilitação técnica e os mesmos valores para efeito de qualificação econômico-financeira apresentados pela empresa substituída para fins de habilitação do consórcio no processo licitatório que originou o contrato;

IV - Compromisso de que o prazo de duração do consórcio deverá ser igual ou maior do que o prazo de vigência da contratação decorrente desta licitação;

V - Obrigações de cada uma das consorciadas, individualmente, bem como o percentual de participação de cada uma em relação ao serviço previsto

VI - A empresa consorciada fica impedida de participar isoladamente desta licitação, assim como de integrar mais de um consórcio.

VII - O licitante vencedor é obrigado a promover, antes da celebração do contrato, a constituição e o registro do consórcio, nos termos do compromisso referido **no item 12.3.2.1.**

IX - Será exigido do consórcio o acréscimo de 10 % (dez) sobre o valor exigido de licitante individual para a habilitação econômico-financeira.

12.3.4 - O acréscimo previsto no item IX não se aplica aos consórcios compostos, em sua totalidade, de microempresas e pequenas empresas, assim definidas em lei.

12.3.5 - O licitante vencedor é obrigado a promover, antes da celebração do contrato, a constituição e o registro do consórcio, nos termos do compromisso referido nos itens 13.8.1 e 13.8.3.

12.4 - VIGÊNCIA E PRORROGAÇÃO

12.4.1 - O prazo de vigência da contratação é de 12 (doze) meses contados do(a) assinatura do contrato.

12.4.2 - O prazo de vigência será automaticamente prorrogado, independentemente de termo aditivo, quando o objeto não for concluído no período firmado acima, ressalvadas as providências cabíveis no caso de culpa do contratado, previstas neste instrumento.

13. PREVISÃO NO PLANO DE CONTRATAÇÕES ANUAL





13.1 - O Plano de Contratações Anual (PCA) para o exercício vigente ainda não foi publicado. Contudo, o Art. 12, inciso VII, da Lei nº 14.133/2021 estabelece que o processo de contratação deve ser instruído com o Estudo Técnico Preliminar, o qual, em conjunto com o Termo de Referência, subsidia a decisão.

14. DECLARAÇÃO DE VIABILIDADE

14.1 - A contratação é considerada **PLENAMENTE VIÁVEL** sob os aspectos técnico, econômico, orçamentário e social.

14.2 - Em conclusão, este ETP demonstra a total adequação da contratação proposta aos ditames da Lei nº 14.133/2021, justificando a modalidade de Empreitada por Preço Global e a priorização do processo, apesar da não publicação do PCA.

15. RESPONSABILIDADE TÉCNICA

15.1 - Prefeitura Municipal de Santa Filomena-PE, representada pelo responsável técnico, Engenheiro Civil – Carlos Magomante da Silva Júnior.

Santa Filomena (PE), 13 de março de 2026.

Carlos Magomante da Silva Júnior

CREA RNP - 1603285652

Engenheiro civil

Técnico Responsável

Gildejânio Coelho Melo

Secretário Municipal de Desenvolvimento e Infraestrutura

APROVO o presente ESTUDO TÉCNICO PRELIMINAR:

Santa Filomena (PE), 13 de março de 2026.

ANA PAULA RODRIGUES

Secretária Municipal de Administração e Finanças



FNHIS SUB 50

Projeto: Casa térrea acessível, 2 quartos, A útil = 47,85m², conforme Portaria MCID 483/2025
Data-base: ago/25
Enc sociais: Sem desoneração

PE

Item	Macro-Serviço	SINAPI	Descrição	Und.	Quant.	Preço Unt. (R\$)	Custo (R\$)	Custo Perc. (%)
CONSTRUÇÃO DE HABITAÇÃO DE INTERESSE SOCIAL - HIS - PADRÃO POPULAR								
01	SERVIÇOS PRELIMINARES					R\$	121.805,44	4,99%
01.01	LOCAÇÃO	99059	LOCAÇÃO CONVENCIONAL DE OBRA, UTILIZANDO GABARITO DE TÁBUAS CORRIDAS PONTALETADAS A CADA 2,00M- 2 UTILIZAÇÕES AF-03/2024	M	638,00	R\$ 69,19	R\$ 44.143,22	1,81%
01.02	ADMINISTRAÇÃO		- ADMINISTRAÇÃO DA OBRA (3,00%)	VB	20,00	R\$ 3.733,30	R\$ 74.666,00	3,06%
01.03	SERVIÇOS PRELIMINARES	103689	FORNECIMENTO E INSTALAÇÃO DE PLACA DE OBRA COM CHAPA GALVANIZADA E ESTRUTURA DE MADEIRA. AF_03/2022_PS	M2	6,40	R\$ 468,16	R\$ 2.996,22	0,12%
01.02	ESTIMATIVA DOS DEMAIS CUSTOS					R\$	-	0,00%
02	FUNDAÇÕES E CONTENÇÕES					R\$	318.922,89	13,08%
02.01	FUNDAÇÕES					R\$	318.922,89	
02.01.01	SAPATA					R\$	119.059,09	4,88%
02.01.01.01	SAPATA	96521	ESCAVAÇÃO MECANIZADA PARA BLOCO DE COROAMENTO OU SAPATA COM RETROESCAVADEIRA (INCLUINDO ESCAVAÇÃO PARA COLOCAÇÃO DE FÔRMAS). AF_01/2024	M3	174,80	R\$ 40,24	R\$ 7.033,95	
02.01.01.02	SAPATA	101616	PREPARO DE FUNDO DE VALA COM LARGURA MENOR QUE 1,5 M (ACERTO DO SOLO NATURAL). AF_08/2020	M2	93,60	R\$ 6,93	R\$ 648,65	
02.01.01.03	SAPATA	96619	LASTRO DE CONCRETO MAGRO, APLICADO EM BLOCOS DE COROAMENTO OU SAPATAS, ESPESSURA DE 5 CM. AF_01/2024	M2	93,60	R\$ 41,53	R\$ 3.887,21	
02.01.01.04	SAPATA	96541	FABRICAÇÃO, MONTAGEM E DESMONTAGEM DE FÔRMA PARA SAPATA, EM CHAPA DE MADEIRA COMPENSADA RESINADA, E=17 MM, 4 UTILIZAÇÕES. AF_01/2024	M2	291,20	R\$ 188,47	R\$ 54.882,46	
02.01.01.05	SAPATA	104919	ARMAÇÃO DE SAPATA ISOLADA, VIGA BALDRAME E SAPATA CORRIDA UTILIZANDO AÇO CA-50 DE 10 MM - MONTAGEM. AF_01/2024	KG	1.014,00	R\$ 12,35	R\$ 12.522,90	
02.01.01.06	SAPATA	104917	ARMAÇÃO DE SAPATA ISOLADA, VIGA BALDRAME E SAPATA CORRIDA UTILIZANDO AÇO CA-50 DE 6,3 MM - MONTAGEM. AF_01/2024	KG	534,00	R\$ 15,25	R\$ 8.143,50	
02.01.01.07	SAPATA	104916	ARMAÇÃO DE SAPATA ISOLADA, VIGA BALDRAME E SAPATA CORRIDA UTILIZANDO AÇO CA-60 DE 5 MM - MONTAGEM. AF_01/2024	KG	256,00	R\$ 16,71	R\$ 4.277,76	
02.01.01.08	SAPATA	96556_ADP-01	CONCRETAGEM DE SAPATA, FCK 20 MPA, COM USO DE JERICA - LANÇAMENTO, ADENSAMENTO E ACABAMENTO.	M3	28,20	R\$ 860,67	R\$ 24.270,80	
02.01.01.09	SAPATA	104737	REATERRO MANUAL DE VALAS, COM PLACA VIBRATÓRIA. AF_08/2023	M3	141,80	R\$ 23,92	R\$ 3.391,86	
02.01.02	BALDRAMES					R\$	129.254,59	5,30%
02.01.02.01	BALDRAMES	96527	ESCAVAÇÃO MANUAL PARA VIGA BALDRAME OU SAPATA CORRIDA (INCLUINDO ESCAVAÇÃO PARA COLOCAÇÃO DE FÔRMAS). AF_01/2024	M3	109,20	R\$ 114,60	R\$ 12.514,32	
02.01.02.02	BALDRAMES	96619	LASTRO DE CONCRETO MAGRO, APLICADO EM BLOCOS DE COROAMENTO OU SAPATAS, ESPESSURA DE 5 CM. AF_01/2024	M2	136,60	R\$ 41,53	R\$ 5.673,00	
02.01.02.03	BALDRAMES	96536	FABRICAÇÃO, MONTAGEM E DESMONTAGEM DE FÔRMA PARA VIGA BALDRAME, EM MADEIRA SERRADA, E=25 MM, 4 UTILIZAÇÕES. AF_01/2024	M2	571,60	R\$ 78,79	R\$ 45.036,36	
02.01.02.04	BALDRAMES	104918	ARMAÇÃO DE SAPATA ISOLADA, VIGA BALDRAME E SAPATA CORRIDA UTILIZANDO AÇO CA-50 DE 8 MM - MONTAGEM. AF_01/2024	KG	1.608,00	R\$ 13,96	R\$ 22.447,68	
02.01.02.05	BALDRAMES	104917	ARMAÇÃO DE SAPATA ISOLADA, VIGA BALDRAME E SAPATA CORRIDA UTILIZANDO AÇO CA-50 DE 6,3 MM - MONTAGEM. AF_01/2024	KG	154,00	R\$ 15,25	R\$ 2.348,50	
02.01.02.06	BALDRAMES	104916	ARMAÇÃO DE SAPATA ISOLADA, VIGA BALDRAME E SAPATA CORRIDA UTILIZANDO AÇO CA-60 DE 5 MM - MONTAGEM. AF_01/2024	KG	780,00	R\$ 16,71	R\$ 13.033,80	
02.01.02.07	BALDRAMES	96555_ADP-01	CONCRETAGEM DE BLOCO DE COROAMENTO OU VIGA BALDRAME, FCK 20 MPA, COM USO DE JERICA - LANÇAMENTO, ADENSAMENTO E ACABAMENTO. AF_01/2024	M3	38,20	R\$ 698,04	R\$ 26.665,27	
02.01.02.08	BALDRAMES	104737	REATERRO MANUAL DE VALAS, COM PLACA VIBRATÓRIA. AF_08/2023	M3	64,20	R\$ 23,92	R\$ 1.535,66	
02.01.03	IMPERMEABILIZAÇÃO					R\$	70.609,21	2,90%

02.01.03.01	IMPERMEABILIZAÇÃO	87878	CHAPISCO APLICADO EM ALVENARIAS E ESTRUTURAS DE CONCRETO INTERNAS, COM COLHER DE PEDREIRO. ARGAMASSA TRAÇO 1:3 COM PREPARO MANUAL. AF 10/2022	M2	679,00	R\$	5,20	R\$	3.530,80	
02.01.03.02	IMPERMEABILIZAÇÃO	98562	IMPERMEABILIZAÇÃO DE SUPERFÍCIE COM ARGAMASSA DE CIMENTO E AREIA, COM ADITIVO IMPERMEABILIZANTE, E = 1,5CM. AF 09/2023	M2	679,00	R\$	51,90	R\$	35.240,10	
02.01.03.03	IMPERMEABILIZAÇÃO	98557	IMPERMEABILIZAÇÃO DE SUPERFÍCIE COM EMULSÃO ASFÁLTICA, 2 DEMÃOS. AF_09/2023	M2	679,00	R\$	46,89	R\$	31.838,31	
02.02	CONTENÇÕES / ARRIMOS ESPECIAIS							R\$	-	0,00%
03	SUPRAESTRUTURA							R\$	192.159,06	7,88%
03.01	PILARES, VIGAS E LAJES							R\$	192.159,06	7,88%
03.01.01	PILARES, VIGAS E LAJES	92427	MONTAGEM E DESMONTAGEM DE FÔRMA DE PILARES RETANGULARES E ESTRUTURAS SIMILARES, PÉ-DIREITO SIMPLES, EM CHAPA DE MADEIRA COMPENSADA RESINADA, 8 UTILIZAÇÕES. AF 09/2020	M2	287,80	R\$	68,83	R\$	19.809,27	
03.01.02	PILARES, VIGAS E LAJES	92463_AD-01	MONTAGEM E DESMONTAGEM DE FÔRMA DE VIGA, SEM ESCORAMENTO, PÉ-DIREITO SIMPLES, EM CHAPA DE MADEIRA RESINADA, 8 UTILIZAÇÕES.	M2	410,80	R\$	65,86	R\$	27.055,48	
03.01.03	PILARES, VIGAS E LAJES	92463	MONTAGEM E DESMONTAGEM DE FÔRMA DE VIGA, ESCORAMENTO COM GARFO DE MADEIRA, PÉ-DIREITO SIMPLES, EM CHAPA DE MADEIRA RESINADA, 8 UTILIZAÇÕES. AF 09/2020	M2	82,60	R\$	126,64	R\$	10.460,46	
03.01.04	PILARES, VIGAS E LAJES	92759	ARMAÇÃO DE PILAR OU VIGA DE ESTRUTURA CONVENCIONAL DE CONCRETO ARMADO UTILIZANDO AÇO CA-60 DE 5,0 MM - MONTAGEM. AF 06/2022	KG	1.408,00	R\$	13,87	R\$	19.528,96	
03.01.05	PILARES, VIGAS E LAJES	92760	ARMAÇÃO DE PILAR OU VIGA DE ESTRUTURA CONVENCIONAL DE CONCRETO ARMADO UTILIZANDO AÇO CA-50 DE 6,3 MM - MONTAGEM. AF 06/2022	KG	300,00	R\$	12,85	R\$	3.855,00	
03.01.06	PILARES, VIGAS E LAJES	92761	ARMAÇÃO DE PILAR OU VIGA DE ESTRUTURA CONVENCIONAL DE CONCRETO ARMADO UTILIZANDO AÇO CA-50 DE 8,0 MM - MONTAGEM. AF 06/2022	KG	1.306,00	R\$	11,91	R\$	15.554,46	
03.01.07	PILARES, VIGAS E LAJES	92762	ARMAÇÃO DE PILAR OU VIGA DE ESTRUTURA CONVENCIONAL DE CONCRETO ARMADO UTILIZANDO AÇO CA-50 DE 10,0 MM - MONTAGEM. AF 06/2022	KG	1.712,00	R\$	10,53	R\$	18.027,36	
03.01.08	PILARES, VIGAS E LAJES	101963	LAJE PRÉ-MOLDADA UNIDIRECIONAL, BIAPOIADA, PARA PISO, ENCHIMENTO EM CERÂMICA, VIGOTA CONVENCIONAL, ALTURA TOTAL DA LAJE (ENCHIMENTO+CAPA) = (8+4). AF 11/2020	M2	115,40	R\$	226,41	R\$	26.127,71	
03.01.09	PILARES, VIGAS E LAJES	103669_AD-01	CONCRETAGEM DE PILARES, FCK = 20 MPA, COM USO DE BALDES - LANÇAMENTO, ADENSAMENTO E ACABAMENTO. AF 02/2022	M3	25,60	R\$	833,03	R\$	21.325,63	
03.01.10	PILARES, VIGAS E LAJES	103682_AD-01	CONCRETAGEM DE VIGAS E LAJES, FCK=20 MPA, PARA QUALQUER TIPO DE LAJE COM BALDES EM EDIFICAÇÃO TÉRREA - LANÇAMENTO, ADENSAMENTO E ACABAMENTO. AF 02/2022	M3	35,66	R\$	852,91	R\$	30.414,73	
04	PAREDES E PAINÉIS							R\$	391.870,53	16,07%
04.01	ALVENARIA/FECHAMENTOS							R\$	187.014,50	7,67%
04.01.01	ALVENARIA/FECHAMENTOS	103328	ALVENARIA DE VEDAÇÃO DE BLOCOS CERÂMICOS FURADOS NA HORIZONTAL DE 9X19X19 CM (ESPESURA 9 CM) E ARGAMASSA DE ASSENTAMENTO COM PREPARO EM BETONEIRA. AF 12/2021	M2	1.730,00	R\$	93,27	R\$	161.357,10	
04.01.02	ALVENARIA/FECHAMENTOS	105024	VERGA PRÉ-MOLDADA PARA PORTAS COM ATÉ 1,5 M DE VÃO. AF_03/2016	M	324,00	R\$	55,19	R\$	17.881,56	
04.01.03	ALVENARIA/FECHAMENTOS	105030	CONTRAVERGA MOLDADA IN LOCO EM CONCRETO, ESPESURA DE *10* CM. AF_03/2024	M	184,00	R\$	42,26	R\$	7.775,84	
04.02	ESQUADRIAS METÁLICAS							R\$	148.469,23	6,09%
4.02.01	ESQUADRIAS METÁLICAS	91338	PORTA DE ALUMÍNIO DE ABRIR COM LAMBRI, COM GUARNIÇÃO, FIXAÇÃO COM PARAFUSOS-FORNECIMENTO E INSTALAÇÃO	M²	67,20	R\$	760,02	R\$	51.073,34	
04.02.02	ESQUADRIAS METÁLICAS	94570	JANELA DE ALUMÍNIO DE CORRER COM 2 FOLHAS PARA VIDROS, COM VIDROS, BATENTE, ACABAMENTO COM ACETATO OU BRILHANTE E FERRAGENS. EXCLUSIVE ALIZAR E CONTRAMARCO. FORNECIMENTO E INSTALAÇÃO. AF_12/2019	M2	52,00	R\$	388,74	R\$	20.214,48	
04.02.03	ESQUADRIAS METÁLICAS	94572	JANELA DE ALUMÍNIO DE CORRER COM 3 FOLHAS (2 VENEZIANAS E 1 FOLHA PARA VIDRO,VIDRO INCLUSO), BATENTE/ REQUADRO 6 A 14 CM, SEM ACABAMENTO, FIXAÇÃO COM PARAFUSO, SEM GUARNIÇÃO/ ALIZAR, DIMENSÕES 100X120 CM, VEDAÇÃO COM SILICONE, EXCLUSIVE CONTRAMARCO - FORNECIMENTO E INSTALAÇÃO. AF_11/2024	M2	56,00	R\$	556,02	R\$	31.137,12	
04.02.04	ESQUADRIAS METÁLICAS	94569	JANELA DE ALUMÍNIO TIPO MAXIM-AR, COM VIDROS, BATENTE E FERRAGENS, EXCLUSIVE ALIZAR, ACABAMENTO E CONTRAMARCO, FIXAÇÃO COM PARAFUSO. FORNECIMENTO E INSTALAÇÃO. AF_11/2024	M2	9,60	R\$	734,58	R\$	7.051,97	
04.02.05	ESQUADRIAS METÁLICAS	94589	CONTRAMARCO DE ALUMÍNIO , FIXAÇÃO COM ARGAMASSA- FORNECIMENTO E INSTALAÇÃO	M	432,00	R\$	22,14	R\$	9.564,48	
04.02.06	ESQUADRIAS METÁLICAS	105812	GUARNIÇÃO DE ALUMÍNIO	M	864,00	R\$	34,06	R\$	29.427,84	
04.03	ESQUADRIAS DE MADEIRAS							R\$	56.386,80	2,31%
04.03.01	ESQUADRIAS DE MADEIRAS	91314	KIT DE PORTA DE MADEIRA PARA PINTURA, SEMI-OCA (LEVE OU MÉDIA), PADRÃO POPULAR, 80X210CM, ESPESURA DE 3,5CM, ITENS INCLUSOS: DOBRADIÇAS, MONTAGEM E INSTALAÇÃO DO BATENTE, FECHADURA COM EXECUÇÃO DO FURO - FORNECIMENTO E INSTALAÇÃO. AF_12/2019	UN	60,00	R\$	939,78	R\$	56.386,80	
04.04	VIDROS E ESQUADRIAS ESPECIAIS							R\$	-	0,00%

05	COBERTURA E PROTEÇÕES						R\$	408.140,95	16,73%
05.01	TELHADOS						R\$	408.140,95	16,73%
05.01.01	TELHADOS	92541	TRAMA DE MADEIRA COMPOSTA POR RIPAS, CAIBROS E TERÇAS PARA TELHADOS DE ATÉ 2 ÁGUAS PARA TELHA CERÂMICA CAPA-CANAL, INCLUSO TRANSPORTE VERTICAL. AF_07/2019 (ÁREA DE PROJEÇÃO DO TELHADO)	M2	1.469,80	R\$	90,53	R\$	133.060,99
05.01.02	TELHADOS	94447	TELHAMENTO COM TELHA CERÂMICA CAPA-CANAL, TIPO PAULISTA, COM ATÉ 2 ÁGUAS, INCLUSO TRANSPORTE VERTICAL. AF_07/2019 (ÁREA DE PROJEÇÃO DOT TELHADO)	M2	1.469,80	R\$	56,52	R\$	83.073,10
05.01.03	TELHADOS	102233	PINTURA IMUNIZANTE PARA MADEIRA, 1 DEMÃO. AF_01/2021	M2	2.076,00	R\$	12,32	R\$	25.576,32
05.01.04	TELHADOS	94232	AMARRAÇÃO DE TELHAS CERÂMICAS OU DE CONCRETO. AF_07/2019	UN	10.520,00	R\$	3,09	R\$	32.506,80
05.01.05	TELHADOS	94221	CUMEEIRA PARA TELHA CERÂMICA EMBOÇADA COM ARGAMASSA TRAÇO 1:2:9 (CIMENTO, CAL E AREIA) PARA TELHADOS COM ATÉ 2 ÁGUAS, INCLUSO TRANSPORTE VERTICAL. AF_07/2019	M	213,00	R\$	29,58	R\$	6.300,54
05.01.06	TELHADOS	92548	FABRICAÇÃO E INSTALAÇÃO DE TESOURA INTEIRA EM MADEIRA NÃO APARELHADA, VÃO DE 6 M, PARA TELHA CERÂMICA OU DE CONCRETO. INCLUSO ICAMENTO. AF_07/2019	UN	80,00	R\$	1.595,29	R\$	127.623,20
05.02	IMPERMEABILIZAÇÕES						R\$	-	0,00%
06	REVESTIMENTOS						R\$	320.872,16	13,16%
06.01	REVESTIMENTOS INTERNOS						R\$	96.500,31	3,96%
06.01.01	REVESTIMENTOS INTERNOS	87879	CHAPISCO APLICADO EM ALVENARIAS E ESTRUTURAS DE CONCRETO INTERNAS, COM COLHER DE PEDREIRO. ARGAMASSA TRAÇO 1:3 COM PREPARO EM BETONEIRA 400L. AF_10/2022	M2	2.731,60	R\$	4,60	R\$	12.565,36
06.01.02	REVESTIMENTOS INTERNOS	87882	CHAPISCO APLICADO NO TETO OU EM ALVENARIA E ESTRUTURA, COM ROLO PARA TEXTURA ACRÍLICA. ARGAMASSA TRAÇO 1:4 E EMULSÃO POLIMÉRICA (ADESIVO) COM PREPARO EM BETONEIRA 400L. EMBOÇO, EM ARGAMASSA TRAÇO 1:2:8, PREPARO MECÂNICO, APLICADO MANUALMENTE EM	M2	88,80	R\$	6,96	R\$	618,05
06.01.03	REVESTIMENTOS INTERNOS	87545	PAREDES INTERNAS, PARA AMBIENTES COM ÁREA MENOR QUE 5M², E = 10MM, COM TALISCAS. MASSA ÚNICA, EM ARGAMASSA TRAÇO 1:2:8, PREPARO MECÂNICO, APLICADA MANUALMENTE EM	M2	479,40	R\$	32,88	R\$	15.762,67
06.01.04	REVESTIMENTOS INTERNOS	87547	PAREDES INTERNAS DE AMBIENTES COM ÁREA ENTRE 5M² E 10M², E = 10MM, COM TALISCAS. MASSA ÚNICA, EM ARGAMASSA TRAÇO 1:2:8 PREPARO MECÂNICO, APLICADA MANUALMENTE EM	M2	1.601,00	R\$	29,57	R\$	47.341,57
06.01.05	REVESTIMENTOS INTERNOS	104958	PAREDES INTERNAS DE AMBIENTES COM ÁREA MAIOR QUE 10M², E = 10MM, COM TALISCAS. MASSA ÚNICA, EM ARGAMASSA TRAÇO 1:2:8, PREPARO MECÂNICO, APLICADA MANUALMENTE EM	M2	651,20	R\$	26,13	R\$	17.015,86
06.01.06	REVESTIMENTOS INTERNOS	90408	TETO, E = 10MM, COM TALISCAS. AF_03/2024	M2	88,80	R\$	36,00	R\$	3.196,80
06.02	REVESTIMENTOS CERÂMICOS						R\$	32.340,59	1,33%
06.02.01	REVESTIMENTOS CERÂMICOS	87267	REVESTIMENTO CERÂMICO PARA PAREDES COM PLACAS TIPO ESMALTADA DE DIMENSÕES 20X20 CM APLICADAS A MEIA ALTURA DAS PAREDES. AF_02/2023 PE	M2	393,00	R\$	68,45	R\$	26.900,85
06.02.02	REVESTIMENTOS CERÂMICOS	87265	REVESTIMENTO CERÂMICO PARA PAREDES INTERNAS COM PLACAS TIPO ESMALTADA DE DIMENSÕES 20X20 CM APLICADAS NA ALTURA INTEIRA DAS PAREDES. AF_02/2023 PE	M2	86,40	R\$	62,96	R\$	5.439,74
06.03	REVESTIMENTOS EXTERNOS						R\$	73.842,82	3,03%
06.03.01	REVESTIMENTOS EXTERNOS	87905	CHAPISCO APLICADO EM ALVENARIA (COM PRESENÇA DE VÃOS) E ESTRUTURAS DE CONCRETO DE FACHADA, COM COLHER DE PEDREIRO. ARGAMASSA TRAÇO 1:3 COM PREPARO EM BETONEIRA 400L. CHAPISCO APLICADO EM ALVENARIA (SEM PRESENÇA DE VÃOS) E ESTRUTURAS DE CONCRETO DE	M2	607,00	R\$	8,48	R\$	5.147,36
06.03.02	REVESTIMENTOS EXTERNOS	87894	FACHADA, COM COLHER DE PEDREIRO. ARGAMASSA TRAÇO 1:3 COM PREPARO EM BETONEIRA 400L. EMBOÇO OU MASSA ÚNICA EM ARGAMASSA TRAÇO 1:2:8, PREPARO MECÂNICO COM BETONEIRA 400	M2	609,00	R\$	7,23	R\$	4.403,07
06.03.03	REVESTIMENTOS EXTERNOS	87792	L, APLICADA MANUALMENTE EM PANOS CEGOS DE FACHADA (SEM PRESENÇA DE VÃOS), ESPESSURA EMBOÇO OU MASSA ÚNICA EM ARGAMASSA TRAÇO 1:2:8, PREPARO MECÂNICO COM BETONEIRA 400	M2	609,00	R\$	45,00	R\$	27.405,00
06.03.04	REVESTIMENTOS EXTERNOS	87775	L, APLICADA MANUALMENTE EM PANOS DE FACHADA COM PRESENÇA DE VÃOS, ESPESSURA DE 25	M2	607,00	R\$	60,77	R\$	36.887,39
06.04	FORROS						R\$	43.625,68	1,79%
06.04.01	FORROS	96111	FORRO EM RÉGUAS DE PVC, FRISADO, PARA AMBIENTES RESIDENCIAIS, INCLUSIVE ESTRUTURA UNIDIRECIONAL DE FIXAÇÃO. AF_08/2023 PS (NÃO É NECESSÁRIO ACABAMENTO)	M2	718,00	R\$	60,76	R\$	43.625,68
06.05	PINTURA						R\$	74.562,76	3,06%
06.05.01	PINTURAS INTERNAS						R\$	40.001,22	1,64%
06.05.01.01	PINTURAS INTERNAS	88485	FUNDO SELADOR ACRÍLICO, APLICAÇÃO MANUAL EM PAREDE, UMA DEMÃO. AF_04/2023	M2	2.252,20	R\$	4,79	R\$	10.788,04
06.05.01.02	PINTURAS INTERNAS	88484	FUNDO SELADOR ACRÍLICO, APLICAÇÃO MANUAL EM TETO, UMA DEMÃO. AF_04/2023	M2	88,80	R\$	5,83	R\$	517,70
06.05.01.03	PINTURAS INTERNAS	104641	PINTURA LÁTEX ACRÍLICA ECONÔMICA, APLICAÇÃO MANUAL EM PAREDES, DUAS DEMÃOS. AF_04/2023	M2	88,80	R\$	10,68	R\$	948,38
06.05.01.04	PINTURAS INTERNAS	104642	PINTURA LÁTEX ACRÍLICA STANDARD, APLICAÇÃO MANUAL EM PAREDES, DUAS DEMÃOS. AF_04/2023 (PINTURA NA PAREDE DO BANHEIRO E COZINHA)	M2	2.252,20	R\$	12,32	R\$	27.747,10
06.05.02	PINTURAS EXTERNAS						R\$	22.082,56	0,91%

06.05.02.01	PINTURAS EXTERNAS	88415	APLICAÇÃO MANUAL DE FUNDO SELADOR ACRÍLICO EM PAREDES EXTERNAS DE CASAS. AF_03/2024 (PINTURA PAREDES)	M2	1.216,00	R\$	5,84	R\$	7.101,44	
06.05.02.02	PINTURAS EXTERNAS	104642	PINTURA LÁTEX ACRÍLICA STANDARD, APLICAÇÃO MANUAL EM PAREDES, DUAS DEMÃOS. AF_04/2023 (PINTURA PAREDES)	M2	1.216,00	R\$	12,32	R\$	14.981,12	
06.05.03	PINTURA ESQUADRIAS							R\$	12.478,98	0,51%
06.05.03.01	PINTURA ESQUADRIAS	102193	LIXAMENTO DE MADEIRA PARA APLICAÇÃO DE FUNDO OU PINTURA. AF_01/2021	M2	299,20	R\$	2,07	R\$	619,34	
06.05.03.02	PINTURA ESQUADRIAS	102198_AD-01	PINTURA FUNDO NIVELADOR ACRÍLICO BRANCO EM MADEIRA. AF_01/2021	M2	299,20	R\$	19,93	R\$	5.962,41	
06.05.03.03	PINTURA ESQUADRIAS	102219	PINTURA TINTA DE ACABAMENTO (PIGMENTADA) ESMALTE SINTÉTICO ACETINADO EM MADEIRA, 2 DEMÃOS. AF_01/2021	M2	299,20	R\$	19,71	R\$	5.897,23	
06.06	ESPECIAIS / ELEMENTOS FACHADA							R\$	-	0,00%
07	PAVIMENTAÇÕES							R\$	218.680,42	8,97%
07.01	MADEIRA							R\$	-	0,00%
07.02	CERÂMICA							R\$	167.381,65	6,86%
07.02.01	CERÂMICA	97084	COMPACTAÇÃO MECÂNICA DE SOLO PARA EXECUÇÃO DE RADIER, PISO DE CONCRETO OU LAJE SOBRE SOLO, COM COMPACTADOR DE SOLOS TIPO PLACA VIBRATÓRIA. AF_09/2021	M2	1.077,40	R\$	0,76	R\$	818,82	
07.02.02	CERÂMICA	100322	LASTRO COM MATERIAL GRANULAR (PEDRA BRITADA N.3), APLICADO EM PISOS OU LAJES SOBRE SOLO, ESPESSURA DE *10 CM*. AF_01/2024	M3	107,80	R\$	184,53	R\$	19.892,33	
07.02.03	CERÂMICA	97087	CAMADA SEPARADORA PARA EXECUÇÃO DE RADIER, PISO DE CONCRETO OU LAJE SOBRE SOLO, EM LONA PLÁSTICA. AF_09/2021	M2	1.077,40	R\$	2,43	R\$	2.618,08	
07.02.04	CERÂMICA	95241	LASTRO DE CONCRETO MAGRO, APLICADO EM PISOS, LAJES SOBRE SOLO OU RADIER, ESPESSURA DE 5 CM. AF_01/2024	M2	1.077,40	R\$	38,25	R\$	41.210,55	
07.02.05	CERÂMICA	87745	CONTRAPISO EM ARGAMASSA TRAÇO 1:4 (CIMENTO E AREIA), PREPARO MECÂNICO COM BETONEIRA 400 L, APLICADO EM ÁREAS MOLHADAS SOBRE LAJE, ADERIDO, ACABAMENTO NÃO REFORÇADO, ESPESSURA 3CM. AF_07/2021	M2	302,60	R\$	54,22	R\$	16.406,97	
07.02.06	CERÂMICA	87630	CONTRAPISO EM ARGAMASSA TRAÇO 1:4 (CIMENTO E AREIA), PREPARO MECÂNICO COM BETONEIRA 400 L, APLICADO EM ÁREAS SECAS SOBRE LAJE, ADERIDO, ACABAMENTO NÃO REFORÇADO, ESPESSURA 3CM. AF_07/2021	M2	646,80	R\$	41,01	R\$	26.525,27	
07.02.07	CERÂMICA	87247	REVESTIMENTO CERÂMICO PARA PISO COM PLACAS TIPO ESMALTADA DE DIMENSÕES 35X35 CM APLICADA EM AMBIENTES DE ÁREA ENTRE 5 M2 E 10 M2. AF_02/2023_PE	M2	336,00	R\$	64,45	R\$	21.655,20	
07.02.08	CERÂMICA	87248	REVESTIMENTO CERÂMICO PARA PISO COM PLACAS TIPO ESMALTADA DE DIMENSÕES 35X35 CM APLICADA EM AMBIENTES DE ÁREA MAIOR QUE 10 M2. AF_02/2023_PE	M2	382,00	R\$	56,62	R\$	21.628,84	
07.02.09	CERÂMICA	87246	REVESTIMENTO CERÂMICO PARA PISO COM PLACAS TIPO ESMALTADA DE DIMENSÕES 35X35 CM APLICADA EM AMBIENTES DE ÁREA MENOR QUE 5 M2. AF_02/2023_PE	M2	231,20	R\$	71,91	R\$	16.625,59	
07.03	CARPETE							R\$	-	0,00%
07.04	CIMENTADOS							R\$	18.366,39	0,75%
07.04.01	CIMENTADOS	97084	COMPACTAÇÃO MECÂNICA DE SOLO PARA EXECUÇÃO DE RADIER, PISO DE CONCRETO OU LAJE SOBRE SOLO, COM COMPACTADOR DE SOLOS TIPO PLACA VIBRATÓRIA. AF_09/2021	M2	323,00	R\$	0,76	R\$	245,48	
07.04.02	CIMENTADOS	94990	EXECUÇÃO DE PASSEIO (CALÇADA) OU PISO DE CONCRETO COM CONCRETO MOLDADO IN LOCO, FEITO EM OBRA, ACABAMENTO CONVENCIONAL, NÃO ARMADO. AF_08/2022	M3	22,60	R\$	801,81	R\$	18.120,91	
07.05	RODAPÉS, SOLEIRAS E PEITORIS							R\$	32.932,38	1,35%
07.05.01	RODPÉS, SOLEIRAS E PEITORIS	98695	SOLEIRA EM MÁRMORE, LARGURA 15 CM, ESPESSURA 2,0 CM. AF_09/2020	M	50,40	R\$	120,07	R\$	6.051,53	
07.05.02	RODPÉS, SOLEIRAS E PEITORIS	88648	RODAPÉ CERÂMICO DE 7CM DE ALTURA COM PLACAS TIPO ESMALTADA DE DIMENSÕES 35X35CM. AF_02/2023	M	745,00	R\$	8,15	R\$	6.071,75	
07.05.03	RODPÉS, SOLEIRAS E PEITORIS	101965	PEITORIL LINEAR EM GRANITO OU MÁRMORE, L = 15CM, COMPRIMENTO DE ATÉ 2M, ASSENTADO COM ARGAMASSA 1:6 COM ADITIVO. AF_11/2020	M	130,00	R\$	160,07	R\$	20.809,10	
07.06	PAVIMENTAÇÕES ESPECIAIS							R\$	-	0,00%
08	INSTALAÇÕES							R\$	455.021,98	18,66%
08.01	ELÉTRICAS / TELEFÔNICAS							R\$	170.482,49	6,99%
08.01.01	CENTRO DE DISTRIBUIÇÃO							R\$	48.520,38	1,99%
08.01.01.01	CENTRO DE DISTRIBUIÇÃO	93653	DISJUNTOR MONOPOLAR TIPO DIN, CORRENTE NOMINAL DE 10A - FORNECIMENTO E INSTALAÇÃO. AF_10/2020	UN	40,00	R\$	13,25	R\$	530,00	
08.01.01.02	CENTRO DE DISTRIBUIÇÃO	93654	DISJUNTOR MONOPOLAR TIPO DIN, CORRENTE NOMINAL DE 16A - FORNECIMENTO E INSTALAÇÃO. AF_10/2020	UN	20,00	R\$	13,25	R\$	265,00	

08.01.01.03	CENTRO DE DISTRIBUIÇÃO	93656	DISJUNTOR MONOPOLAR TIPO DIN, CORRENTE NOMINAL DE 25A - FORNECIMENTO E INSTALAÇÃO. AF 10/2020	UN	20,00	R\$	15,18	R\$	303,60	
08.01.01.04	CENTRO DE DISTRIBUIÇÃO	93659	DISJUNTOR MONOPOLAR TIPO DIN, CORRENTE NOMINAL DE 50A - FORNECIMENTO E INSTALAÇÃO. AF 10/2020	UN	20,00	R\$	27,13	R\$	542,60	
08.01.01.05	CENTRO DE DISTRIBUIÇÃO	93674_AD-01	DISJUNTOR BIPOLAR TIPO DR, CORRENTE NOMINAL DE 25A - FORNECIMENTO E INSTALAÇÃO. AF 10/2020 (COMPOSIÇÃO SINAPI SEM CUSTO)	UN	40,00	R\$	220,25	R\$	8.809,98	
08.01.01.06	CENTRO DE DISTRIBUIÇÃO	101493	ENTRADA DE ENERGIA ELÉTRICA, AÉREA, MONOFÁSICA, COM CAIXA DE EMBUTIR, CABO DE 10 MM2 E DISJUNTOR DIN 50A (NÃO INCLUSO O POSTE DE CONCRETO). AF 07/2020 PS	UN	20,00	R\$	1.630,16	R\$	32.603,20	
08.01.01.07	CENTRO DE DISTRIBUIÇÃO	101876	QUADRO DE DISTRIBUIÇÃO DE ENERGIA EM PVC, DE EMBUTIR, SEM BARRAMENTO, PARA 06 DISJUNTORES- FORNECIMENTO E INSTALAÇÃO AF-10/2020	UN	40,00	R\$	136,65	R\$	5.466,00	
08.01.02	ILUMINAÇÃO, TOMADAS E INTERRUPTORES							R\$	36.839,20	1,51%
08.01.02.01	ILUMINAÇÃO, TOMADAS E INTERRUPTORES	103782	LUMINÁRIA TIPO PLAFON CIRCULAR, DE SOBREPOR, COM LED DE 12/13 W - FORNECIMENTO E INSTALAÇÃO. AF 09/2024	UN	140,00	R\$	34,30	R\$	4.802,00	
08.01.02.02	ILUMINAÇÃO, TOMADAS E INTERRUPTORES	97610	LÂMPADA COMPACTA DE LED 10 W, BASE E27 - FORNECIMENTO E INSTALAÇÃO. AF 09/2024	UN	140,00	R\$	16,95	R\$	2.373,00	
08.01.02.03	ILUMINAÇÃO, TOMADAS E INTERRUPTORES	91953	INTERRUPTOR SIMPLES (1 MÓDULO), 10A/250V, INCLUINDO SUPORTE E PLACA - FORNECIMENTO E INSTALAÇÃO. AF 03/2023	UN	100,00	R\$	30,14	R\$	3.014,00	
08.01.02.04	ILUMINAÇÃO, TOMADAS E INTERRUPTORES	91959	INTERRUPTOR SIMPLES (2 MÓDULOS), 10A/250V, INCLUINDO SUPORTE E PLACA - FORNECIMENTO E INSTALAÇÃO. AF 03/2023	UN	20,00	R\$	45,75	R\$	915,00	
08.01.02.05	ILUMINAÇÃO, TOMADAS E INTERRUPTORES	92000	TOMADA BAIXA DE EMBUTIR (1 MÓDULO), 2P+T 10 A, INCLUINDO SUPORTE E PLACA - FORNECIMENTO E INSTALAÇÃO. AF 03/2023	UN	200,00	R\$	31,54	R\$	6.308,00	
08.01.02.06	ILUMINAÇÃO, TOMADAS E INTERRUPTORES	91996	TOMADA MÉDIA DE EMBUTIR (1 MÓDULO), 2P+T 10 A, INCLUINDO SUPORTE E PLACA - FORNECIMENTO E INSTALAÇÃO. AF 03/2023	UN	120,00	R\$	35,73	R\$	4.287,60	
08.01.02.07	ILUMINAÇÃO, TOMADAS E INTERRUPTORES	91993	TOMADA ALTA DE EMBUTIR (1 MÓDULO), 2P+T 20 A, INCLUINDO SUPORTE E PLACA - FORNECIMENTO E INSTALAÇÃO. AF 03/2023	UN	20,00	R\$	48,49	R\$	969,80	
08.01.02.08	ILUMINAÇÃO, TOMADAS E INTERRUPTORES	91985	INTERRUPTOR PULSADOR CAMPAINHA (1 MÓDULO), 10A/250V, INCLUINDO SUPORTE E PLACA - FORNECIMENTO E INSTALAÇÃO. AF 03/2023	UN	20,00	R\$	29,15	R\$	583,00	
08.01.02.09	ILUMINAÇÃO, TOMADAS E INTERRUPTORES	91987	CAMPAINHA CIGARRA (1 MÓDULO), 10A/250V, INCLUINDO SUPORTE E PLACA - FORNECIMENTO E INSTALAÇÃO. AF 03/2023	UN	20,00	R\$	47,63	R\$	952,60	
08.01.02.10	ILUMINAÇÃO, TOMADAS E INTERRUPTORES	91947_AD-01	ESPELHO / PLACA CEGA 4" X 2", PARA INSTALACAO DE TOMADAS E INTERRUPTORES (SEM CUSTO SINAPI)	UM	40,00	R\$	8,59	R\$	343,40	
08.01.02.11	ILUMINAÇÃO, TOMADAS E INTERRUPTORES	91941	CAIXA RETANGULAR 4" X 2" BAIXA (0,30 M DO PISO), PVC, INSTALADA EM PAREDE - FORNECIMENTO E INSTALAÇÃO. AF 03/2023	UN	240,00	R\$	13,03	R\$	3.127,20	
08.01.02.12	ILUMINAÇÃO, TOMADAS E INTERRUPTORES	91940	CAIXA RETANGULAR 4" X 2" MÉDIA (1,30 M DO PISO), PVC, INSTALADA EM PAREDE - FORNECIMENTO E INSTALAÇÃO. AF 03/2023	UN	260,00	R\$	20,11	R\$	5.228,60	
08.01.02.13	ILUMINAÇÃO, TOMADAS E INTERRUPTORES	91939	CAIXA RETANGULAR 4" X 2" ALTA (2,00 M DO PISO), PVC, INSTALADA EM PAREDE - FORNECIMENTO E INSTALAÇÃO. AF 03/2023	UN	40,00	R\$	34,57	R\$	1.382,80	
08.01.02.14	ILUMINAÇÃO, TOMADAS E INTERRUPTORES	91937	CAIXA OCTOGONAL 3" X 3", PVC, INSTALADA EM LAJE - FORNECIMENTO E INSTALAÇÃO. AF 03/2023	UN	140,00	R\$	18,23	R\$	2.552,20	
08.01.03	FIOS E CABOS							R\$	85.122,91	3,49%
08.01.03.01	FIOS E CABOS	91924	CABO DE COBRE FLEXÍVEL ISOLADO, 1,5 MM², ANTI-CHAMA 450/750 V, PARA CIRCUITOS TERMINAIS - FORNECIMENTO E INSTALAÇÃO. AF 03/2023	M	1.958,00	R\$	3,18	R\$	6.226,44	
08.01.03.02	FIOS E CABOS	91926	CABO DE COBRE FLEXÍVEL ISOLADO, 2,5 MM², ANTI-CHAMA 450/750 V, PARA CIRCUITOS TERMINAIS - FORNECIMENTO E INSTALAÇÃO. AF 03/2023	M	5.176,00	R\$	4,60	R\$	23.809,60	
08.01.03.03	FIOS E CABOS	91928	CABO DE COBRE FLEXÍVEL ISOLADO, 4 MM², ANTI-CHAMA 450/750 V, PARA CIRCUITOS TERMINAIS - FORNECIMENTO E INSTALAÇÃO. AF 03/2023	M	496,00	R\$	7,09	R\$	3.516,64	
08.01.03.04	FIOS E CABOS	101884	CABO DE COBRE ISOLADO, 10 MM², ANTI-CHAMA 450/750 V, INSTALADO EM ELETROCALHA OU PERFILADO - FORNECIMENTO E INSTALAÇÃO. AF 10/2020	M	518,00	R\$	11,31	R\$	5.858,58	
08.01.03.05	FIOS E CABOS	92980_AD-01	CABO DE COBRE FLEXÍVEL ISOLADO, 10 MM², ANTI-CHAMA 0,6/1,0 KV, PARA DISTRIBUIÇÃO - FORNECIMENTO E INSTALAÇÃO. AF 10/2020	M	166,00	R\$	11,10	R\$	1.842,45	
08.01.03.06	FIOS E CABOS	91834	ELETRODUTO FLEXÍVEL CORRUGADO, PVC, DN 25 MM (3/4"), PARA CIRCUITOS TERMINAIS, INSTALADO EM FORRO - FORNECIMENTO E INSTALAÇÃO. AF 03/2023	M	894,00	R\$	19,83	R\$	17.728,02	
08.01.03.07	FIOS E CABOS	91854	ELETRODUTO FLEXÍVEL CORRUGADO, PVC, DN 25 MM (3/4"), PARA CIRCUITOS TERMINAIS, INSTALADO EM PAREDE - FORNECIMENTO E INSTALAÇÃO. AF 03/2023	M	1.166,00	R\$	10,34	R\$	12.056,44	
08.01.03.08	FIOS E CABOS	91845	ELETRODUTO FLEXÍVEL CORRUGADO REFORÇADO, PVC, DN 25 MM (3/4"), PARA CIRCUITOS TERMINAIS, INSTALADO EM LAJE - FORNECIMENTO E INSTALAÇÃO. AF 03/2023	M	441,20	R\$	8,72	R\$	3.847,26	
08.01.03.09	FIOS E CABOS	90447	RASGO LINEAR MANUAL EM ALVENARIA, PARA ELETRODUTOS, DIÂMETROS MENORES OU IGUAIS A 40 MM. AF 09/2023	M	1.166,00	R\$	8,78	R\$	10.237,48	
08.02	HIDRÁULICAS / GÁS / INCÊNCIO							R\$	55.477,27	2,27%
08.02.01	TUBULAÇÕES E CONEXÕES							R\$	16.334,94	0,67%

08.02.01.01	TUBULAÇÕES E CONEXÕES	90373	JOELHO 90 GRAUS COM BUCHA DE LATÃO, PVC, SOLDÁVEL, DN 25MM, X 1/2 INSTALADO EM RAMAL OU SUB-RAMAL DE ÁGUA - FORNECIMENTO E INSTALAÇÃO. AF 06/2022	UN	140,00	R\$	13,34	R\$	1.867,60	
08.02.01.02	TUBULAÇÕES E CONEXÕES	89408	JOELHO 90 GRAUS, PVC, SOLDÁVEL, DN 25MM, INSTALADO EM RAMAL OU SUB-RAMAL DE ÁGUA - FORNECIMENTO E INSTALAÇÃO. AF 06/2022	UN	160,00	R\$	9,11	R\$	1.457,60	
08.02.01.03	TUBULAÇÕES E CONEXÕES	89395	TE, PVC, SOLDÁVEL, DN 25MM, INSTALADO EM RAMAL OU SUB-RAMAL DE ÁGUA - FORNECIMENTO E INSTALAÇÃO. AF 06/2022	UN	80,00	R\$	13,72	R\$	1.097,60	
08.02.01.04	TUBULAÇÕES E CONEXÕES	89383	ADAPTADOR CURTO COM BOLSA E ROSCA PARA REGISTRO, PVC, SOLDÁVEL, DN 25MM X 3/4 , INSTALADO EM RAMAL OU SUB-RAMAL DE ÁGUA - FORNECIMENTO E INSTALAÇÃO. AF 06/2022	UN	160,00	R\$	6,89	R\$	1.102,40	
08.02.01.05	TUBULAÇÕES E CONEXÕES	89446	TUBO, PVC, SOLDÁVEL, DE 25MM, INSTALADO EM PRUMADA DE ÁGUA - FORNECIMENTO E INSTALAÇÃO. AF 06/2022	UN	102,00	R\$	5,39	R\$	549,78	
08.02.01.06	TUBULAÇÕES E CONEXÕES	89356	TUBO, PVC, SOLDÁVEL, DE 25MM, INSTALADO EM RAMAL OU SUB-RAMAL DE ÁGUA - FORNECIMENTO E INSTALAÇÃO. AF 06/2022	UN	174,00	R\$	24,89	R\$	4.330,86	
08.02.01.07	TUBULAÇÕES E CONEXÕES	CPU-01	FORNECIMENTO E INSTALAÇÃO DE PRESSURIZADOR ACOPLADO AO CHUVEIRO (TENSÃO: 127V - PRESSÃO MÍNIMA: 0,7MCA / PRESSÃO MÁXIMA: 2,5MCA - ENTRADA 1/2" / SAÍDA 1/2")	UN	20,00	R\$	296,46	R\$	5.929,10	
08.02.02	REGISTROS							R\$	11.432,60	0,47%
08.02.02.01	REGISTROS	89985	REGISTRO DE PRESSÃO BRUTO, LATÃO, ROSCÁVEL, 3/4", COM ACABAMENTO E CANOPLA CROMADOS - FORNECIMENTO E INSTALAÇÃO. AF 08/2021	UN	20,00	R\$	101,45	R\$	2.029,00	
08.02.02.02	REGISTROS	89987	REGISTRO DE GAVETA BRUTO, LATÃO, ROSCÁVEL, 3/4", COM ACABAMENTO E CANOPLA CROMADOS - FORNECIMENTO E INSTALAÇÃO. AF 08/2021	UN	60,00	R\$	106,84	R\$	6.410,40	
08.02.02.03	REGISTROS	94490	REGISTRO DE ESFERA, PVC, SOLDÁVEL, COM VOLANTE, DN 32 MM - FORNECIMENTO E INSTALAÇÃO. AF 08/2021	UN	40,00	R\$	51,69	R\$	2.067,60	
08.02.02.04	REGISTROS	86885	ENGATE FLEXÍVEL EM PLÁSTICO BRANCO, 1/2" X 40CM - FORNECIMENTO E INSTALAÇÃO. AF_01/2020	UN	80,00	R\$	11,57	R\$	925,60	
08.02.03	ENTRADA / ALIMENTAÇÃO							R\$	10.259,16	0,42%
08.02.03.01	ENTRADA / ALIMENTAÇÃO	97741	KIT CAVALETE PARA MEDIÇÃO DE ÁGUA - ENTRADA INDIVIDUALIZADA, EM PVC 25 MM (3/4"), PARA 1 MEDIDOR - FORNECIMENTO E INSTALAÇÃO (EXCLUSIVE HIDRÔMETRO). AF 03/2024	UN	20,00	R\$	177,26	R\$	3.545,20	
08.02.03.02	ENTRADA / ALIMENTAÇÃO	104994_AD-01	CAIXA DE EMBUTIR EM POLICARBONATO PARA ABRIGO DE HIDRÔMETRO - FORNECIMENTO E INSTALAÇÃO (EXCLUSIVE HIDRÔMETRO). AF 03/2024 (COMPOSIÇÃO SINAPI SEM CUSTO)	UN	20,00	R\$	156,55	R\$	3.131,01	
08.02.03.03	ENTRADA / ALIMENTAÇÃO	89353	REGISTRO DE GAVETA BRUTO, LATÃO, ROSCÁVEL, 3/4" - FORNECIMENTO E INSTALAÇÃO. AF_08/2021	UN	20,00	R\$	44,92	R\$	898,40	
08.02.03.04	ENTRADA / ALIMENTAÇÃO	89402	TUBO, PVC, SOLDÁVEL, DE 25MM, INSTALADO EM RAMAL DE DISTRIBUIÇÃO DE ÁGUA - FORNECIMENTO E INSTALAÇÃO. AF 06/2022	M	135,00	R\$	12,93	R\$	1.745,55	
08.02.03.05	ENTRADA / ALIMENTAÇÃO	89446	TUBO, PVC, SOLDÁVEL, DE 25MM, INSTALADO EM PRUMADA DE ÁGUA - FORNECIMENTO E INSTALAÇÃO. AF 06/2022	M	60,00	R\$	5,39	R\$	323,40	
08.02.03.06	ENTRADA / ALIMENTAÇÃO	89408	JOELHO 90 GRAUS, PVC, SOLDÁVEL, DN 25MM, INSTALADO EM RAMAL DE DISTRIBUIÇÃO DE ÁGUA - FORNECIMENTO E INSTALAÇÃO. AF 06/2022	UN	40,00	R\$	9,11	R\$	364,40	
08.02.03.07	ENTRADA / ALIMENTAÇÃO	89440	TE, PVC, SOLDÁVEL, DN 25MM, INSTALADO EM RAMAL DE DISTRIBUIÇÃO DE ÁGUA - FORNECIMENTO E INSTALAÇÃO. AF 06/2022	UM	20,00	R\$	12,56	R\$	251,20	
08.02.04	CAIXA D'ÁGUA E BARRILETE							R\$	17.450,57	0,72%
08.02.04.01	CAIXA D'ÁGUA E BARRILETE	102605	CAIXA D'ÁGUA EM POLIETILENO, 500 LITROS - FORNECIMENTO E INSTALAÇÃO. AF_06/2021	UN	20,00	R\$	259,56	R\$	5.191,20	
08.02.04.02	CAIXA D'ÁGUA E BARRILETE	102591	FURO EM CAIXA D'ÁGUA COM ESPESURA DE 2 ATÉ 5 MM E DIÂMETRO DE 25 MM. AF_06/2021	UN	20,00	R\$	4,59	R\$	91,80	
08.02.04.03	CAIXA D'ÁGUA E BARRILETE	102593	FURO EM CAIXA D'ÁGUA COM ESPESURA DE 2 ATÉ 5 MM E DIÂMETRO DE 32 MM. AF_06/2021	UN	40,00	R\$	5,18	R\$	207,20	
08.02.04.04	CAIXA D'ÁGUA E BARRILETE	94703	ADAPTADOR COM FLANGE E ANEL DE VEDAÇÃO, PVC, SOLDÁVEL, DN 25 MM X 3/4", INSTALADO EM RESERVAÇÃO PREDIAL DE ÁGUA - FORNECIMENTO E INSTALAÇÃO. AF 04/2024	UN	20,00	R\$	20,01	R\$	400,20	
08.02.04.05	CAIXA D'ÁGUA E BARRILETE	94704	ADAPTADOR COM FLANGE E ANEL DE VEDAÇÃO, PVC, SOLDÁVEL, DN 32 MM X 1", INSTALADO EM RESERVAÇÃO PREDIAL DE ÁGUA - FORNECIMENTO E INSTALAÇÃO. AF 04/2024	UN	40,00	R\$	26,64	R\$	1.065,60	
08.02.04.06	CAIXA D'ÁGUA E BARRILETE	94796	TORNEIRA DE BOIA PARA CAIXA D'ÁGUA, ROSCÁVEL, 3/4" - FORNECIMENTO E INSTALAÇÃO. AF 08/2021	UN	20,00	R\$	35,93	R\$	718,60	
08.02.04.07	CAIXA D'ÁGUA E BARRILETE	89408	JOELHO 90 GRAUS, PVC, SOLDÁVEL, DN 25MM, INSTALADO EM RAMAL DE DISTRIBUIÇÃO DE ÁGUA - FORNECIMENTO E INSTALAÇÃO. AF 06/2022	UN	160,00	R\$	9,11	R\$	1.457,60	
08.02.04.08	CAIXA D'ÁGUA E BARRILETE	89413	JOELHO 90 GRAUS, PVC, SOLDÁVEL, DN 32MM, INSTALADO EM RAMAL DE DISTRIBUIÇÃO DE ÁGUA - FORNECIMENTO E INSTALAÇÃO. AF 06/2022	UN	80,00	R\$	12,60	R\$	1.008,00	
08.02.04.09	CAIXA D'ÁGUA E BARRILETE	89414	JOELHO 45 GRAUS, PVC, SOLDÁVEL, DN 32MM, INSTALADO EM RAMAL DE DISTRIBUIÇÃO DE ÁGUA - FORNECIMENTO E INSTALAÇÃO. AF 06/2022	UN	20,00	R\$	14,32	R\$	286,40	
08.02.04.10	CAIXA D'ÁGUA E BARRILETE	103953	BUCHA DE REDUÇÃO, CURTA, PVC, SOLDÁVEL, DN 32 X 25 MM, INSTALADO EM RAMAL DE DISTRIBUIÇÃO DE ÁGUA - FORNECIMENTO E INSTALAÇÃO. AF 06/2022	UN	40,00	R\$	7,56	R\$	302,40	

08.02.04.11	CAIXA D'ÁGUA E BARRILETE	89443	TE, PVC, SOLDÁVEL, DN 32MM, INSTALADO EM RAMAL DE DISTRIBUIÇÃO DE ÁGUA - FORNECIMENTO E INSTALAÇÃO. AF 06/2022	UN	60,00	R\$	17,60	R\$	1.056,00
08.02.04.12	CAIXA D'ÁGUA E BARRILETE	89445	TÊ DE REDUÇÃO, PVC, SOLDÁVEL, DN 32MM X 25MM, INSTALADO EM RAMAL DE DISTRIBUIÇÃO DE ÁGUA - FORNECIMENTO E INSTALAÇÃO. AF 06/2022	UN	20,00	R\$	19,29	R\$	385,80
08.02.04.13	CAIXA D'ÁGUA E BARRILETE	89402	TUBO, PVC, SOLDÁVEL, DE 25MM, INSTALADO EM RAMAL DE DISTRIBUIÇÃO DE ÁGUA - FORNECIMENTO E INSTALAÇÃO. AF 06/2022	M	88,00	R\$	12,93	R\$	1.137,84
08.02.04.14	CAIXA D'ÁGUA E BARRILETE	89403	TUBO, PVC, SOLDÁVEL, DE 32MM, INSTALADO EM RAMAL DE DISTRIBUIÇÃO DE ÁGUA - FORNECIMENTO E INSTALAÇÃO. AF 06/2022	M	211,00	R\$	19,63	R\$	4.141,93
08.03							R\$	189.735,42	7,78%
08.03.01							R\$	38.967,02	1,60%
TUBULAÇÕES E CONEXÕES									
08.03.01.01	TUBULAÇÕES E CONEXÕES	89726	JOELHO 45 GRAUS, PVC, SERIE NORMAL, ESGOTO PREDIAL, DN 40 MM, JUNTA SOLDÁVEL, FORNECIDO E INSTALADO EM RAMAL DE DESCARGA OU RAMAL DE ESGOTO SANITÁRIO. AF 08/2022	UN	60,00	R\$	10,44	R\$	626,40
08.03.01.02	TUBULAÇÕES E CONEXÕES	89732	JOELHO 45 GRAUS, PVC, SERIE NORMAL, ESGOTO PREDIAL, DN 50 MM, JUNTA ELÁSTICA, FORNECIDO E INSTALADO EM RAMAL DE DESCARGA OU RAMAL DE ESGOTO SANITÁRIO. AF 08/2022	UN	40,00	R\$	16,29	R\$	651,60
08.03.01.03	TUBULAÇÕES E CONEXÕES	89724	JOELHO 90 GRAUS, PVC, SERIE NORMAL, ESGOTO PREDIAL, DN 40 MM, JUNTA SOLDÁVEL, FORNECIDO E INSTALADO EM RAMAL DE DESCARGA OU RAMAL DE ESGOTO SANITÁRIO. AF 08/2022	UN	40,00	R\$	10,26	R\$	410,40
08.03.01.04	TUBULAÇÕES E CONEXÕES	89731	JOELHO 90 GRAUS, PVC, SERIE NORMAL, ESGOTO PREDIAL, DN 50 MM, JUNTA ELÁSTICA, FORNECIDO E INSTALADO EM RAMAL DE DESCARGA OU RAMAL DE ESGOTO SANITÁRIO. AF 08/2022	UN	180,00	R\$	15,70	R\$	2.826,00
08.03.01.05	TUBULAÇÕES E CONEXÕES	89744	JOELHO 90 GRAUS, PVC, SERIE NORMAL, ESGOTO PREDIAL, DN 100 MM, JUNTA ELÁSTICA, FORNECIDO E INSTALADO EM RAMAL DE DESCARGA OU RAMAL DE ESGOTO SANITÁRIO. AF 08/2022	UN	20,00	R\$	28,12	R\$	562,40
08.03.01.06	TUBULAÇÕES E CONEXÕES	89784	TE, PVC, SERIE NORMAL, ESGOTO PREDIAL, DN 50 X 50 MM, JUNTA ELÁSTICA, FORNECIDO E INSTALADO EM RAMAL DE DESCARGA OU RAMAL DE ESGOTO SANITÁRIO. AF 08/2022	UN	20,00	R\$	24,70	R\$	494,00
08.03.01.07	TUBULAÇÕES E CONEXÕES	104345	JUNÇÃO DE REDUÇÃO INVERTIDA, PVC, SÉRIE NORMAL, ESGOTO PREDIAL, DN 100 X 50 MM, JUNTA ELÁSTICA, FORNECIDO E INSTALADO EM RAMAL DE DESCARGA OU RAMAL DE ESGOTO SANITÁRIO. AF 08/2022	UN	20,00	R\$	41,85	R\$	837,00
08.03.01.08	TUBULAÇÕES E CONEXÕES	104348	TERMINAL DE VENTILAÇÃO, PVC, SÉRIE NORMAL, ESGOTO PREDIAL, DN 50 MM, JUNTA SOLDÁVEL, FORNECIDO E INSTALADO EM PRUMADA DE ESGOTO SANITÁRIO OU VENTILAÇÃO. AF 08/2022	UN	20,00	R\$	9,24	R\$	184,80
08.03.01.09	TUBULAÇÕES E CONEXÕES	89711	TUBO PVC, SERIE NORMAL, ESGOTO PREDIAL, DN 40 MM, FORNECIDO E INSTALADO EM RAMAL DE DESCARGA OU RAMAL DE ESGOTO SANITÁRIO. AF 08/2022	M	67,00	R\$	21,26	R\$	1.424,42
08.03.01.10	TUBULAÇÕES E CONEXÕES	89712	TUBO PVC, SERIE NORMAL, ESGOTO PREDIAL, DN 50 MM, FORNECIDO E INSTALADO EM RAMAL DE DESCARGA OU RAMAL DE ESGOTO SANITÁRIO. AF 08/2022	M	204,20	R\$	26,21	R\$	5.352,08
08.03.01.11	TUBULAÇÕES E CONEXÕES	89798	TUBO PVC, SERIE NORMAL, ESGOTO PREDIAL, DN 50 MM, FORNECIDO E INSTALADO EM PRUMADA DE ESGOTO SANITÁRIO OU VENTILAÇÃO. AF 08/2022	M	80,00	R\$	11,38	R\$	910,40
08.03.01.12	TUBULAÇÕES E CONEXÕES	89714	TUBO PVC, SERIE NORMAL, ESGOTO PREDIAL, DN 100 MM, FORNECIDO E INSTALADO EM RAMAL DE DESCARGA OU RAMAL DE ESGOTO SANITÁRIO. AF 08/2022	M	676,00	R\$	36,52	R\$	24.687,52
08.03.02							R\$	150.768,40	6,18%
ACESSÓRIOS/CAIXAS									
08.03.02.01	ACESSÓRIOS/CAIXAS	97902	CAIXA ENTERRADA HIDRÁULICA RETANGULAR EM ALVENARIA COM TIJOLOS CERÂMICOS MACIÇOS, DIMENSÕES INTERNAS: 0,6X0,6X0,6 M PARA REDE DE ESGOTO. AF 12/2020	UN	100,00	R\$	564,87	R\$	56.487,00
08.03.02.02	ACESSÓRIOS/CAIXAS	89707	CAIXA SIFONADA, PVC, DN 100 X 100 X 50 MM, JUNTA ELÁSTICA, FORNECIDA E INSTALADA EM RAMAL DE DESCARGA OU EM RAMAL DE ESGOTO SANITÁRIO. AF 08/2022	UN	20,00	R\$	46,72	R\$	934,40
08.03.02.03	ACESSÓRIOS/CAIXAS	104327	RALO SIFONADO REDONDO, PVC, DN 100 X 40 MM, JUNTA SOLDÁVEL, FORNECIDO E INSTALADO EM RAMAL DE DESCARGA OU EM RAMAL DE ESGOTO SANITÁRIO. AF 08/2022	UN	20,00	R\$	18,27	R\$	365,40
08.03.02.04	ACESSÓRIOS/CAIXAS	104326	RALO SECO CÔNICO, PVC, DN 100 X 40 MM, JUNTA SOLDÁVEL, FORNECIDO E INSTALADO EM RAMAL DE DESCARGA OU EM RAMAL DE ESGOTO SANITÁRIO. AF 08/2022	UN	20,00	R\$	19,07	R\$	381,40
08.03.02.05	ACESSÓRIOS/CAIXAS	98107	CAIXA DE GORDURA SIMPLES (CAPACIDADE: 36L), RETANGULAR, EM ALVENARIA COM TIJOLOS CERÂMICOS MACIÇOS, DIMENSÕES INTERNAS = 0,2X0,4 M, ALTURA INTERNA = 0,8 M. AF 12/2020	UN	20,00	R\$	285,68	R\$	5.713,60
08.03.02.06	ACESSÓRIOS/CAIXAS	98052	TANQUE SÉPTICO CIRCULAR, EM CONCRETO PRÉ-MOLDADO, DIÂMETRO INTERNO = 1,10 M, ALTURA INTERNA = 2,50 M, VOLUME ÚTIL: 2138,2 L (PARA 5 CONTRIBUINTES). AF 12/2020	UN	20,00	R\$	1.754,48	R\$	35.089,60
08.03.02.07	ACESSÓRIOS/CAIXAS	98062	SUMIDOURO CIRCULAR, EM CONCRETO PRÉ-MOLDADO, DIÂMETRO INTERNO = 1,88 M, ALTURA INTERNA = 2,00 M, ÁREA DE INFILTRAÇÃO: 13,1 M² (PARA 5 CONTRIBUINTES). AF 12/2020	UN	20,00	R\$	2.589,85	R\$	51.797,00
08.04							R\$	39.326,80	1,61%
APARELHOS, METAIS E BANCADAS									
08.04.01	APARELHOS, METAIS E BANCADAS	86931	VASO SANITÁRIO SIFONADO COM CAIXA ACOPLADA LOUÇA BRANCA, INCLUSO ENGATE FLEXÍVEL EM PLÁSTICO BRANCO, 1/2 X 40CM - FORNECIMENTO E INSTALAÇÃO. AF 01/2020	UN	20,00	R\$	517,90	R\$	10.358,00
08.04.02	APARELHOS, METAIS E BANCADAS	86943	LAVATÓRIO LOUÇA BRANCA SUSPENSO, 29,5 X 39CM OU EQUIVALENTE, PADRÃO POPULAR, INCLUSO SIFÃO FLEXÍVEL EM PVC, VÁLVULA E ENGATE FLEXÍVEL 30CM EM PLÁSTICO E TORNEIRA CROMADA DE BANCADA DE MÁRMORE SINTÉTICO 120 X 60CM, COM CUBA INTEGRADA, INCLUSO SIFÃO TIPO FLEXÍVEL EM PVC, VÁLVULA EM PLÁSTICO CROMADO TIPO AMERICANA E TORNEIRA CROMADA LONGA, TANQUE DE LOUÇA BRANCA SUSPENSO, 18L OU EQUIVALENTE, INCLUSO SIFÃO TIPO GARRAFA EM PVC, VÁLVULA PLÁSTICA E TORNEIRA DE PLÁSTICO - FORNECIMENTO E INSTALAÇÃO. AF 01/2020	UN	20,00	R\$	282,19	R\$	5.643,80
08.04.03	APARELHOS, METAIS E BANCADAS	86934	CHUVEIRO ELÉTRICO COMUM CORPO PLÁSTICO, TIPO DUCHA – FORNECIMENTO E INSTALAÇÃO. AF 01/2020	M2	20,00	R\$	460,76	R\$	9.215,20
08.04.04	APARELHOS, METAIS E BANCADAS	86924		UN	20,00	R\$	582,63	R\$	11.652,60
08.04.05	APARELHOS, METAIS E BANCADAS	100860		UN	20,00	R\$	122,86	R\$	2.457,20

08.05	ELEVADORES / BOMBAS							R\$	-	0,00%
08.06	CLIMATIZAÇÃO							R\$	-	0,00%
08.07	LÓGICA							R\$	-	0,00%
08.08	ESPECIAIS							R\$	-	0,00%
09	COMPLEMENTAÇÕES							R\$	11.407,23	0,47%
09.01	CALAFETE / LIMPEZA							R\$	11.407,23	0,47%
09.01.01	CALAFETE / LIMPEZA	99818	LIMPEZA DE BACIA SANITÁRIA, BIDÊ OU MICTÓRIO EM LOUÇA, INCLUSIVE METAIS CORRESPONDENTES. AF_04/2019	UN	20,00	R\$	7,87	R\$	157,40	
09.01.02	CALAFETE / LIMPEZA	99819	LIMPEZA DE BANCADA DE PEDRA (MÁRMORE OU GRANITO). AF_04/2019	M2	20,00	R\$	19,04	R\$	380,80	
09.01.03	CALAFETE / LIMPEZA	99811	LIMPEZA DE CONTRAPISO COM VASSOURA A SECO. AF_04/2019	M2	323,00	R\$	3,97	R\$	1.282,31	
09.01.04	CALAFETE / LIMPEZA	99826	LIMPEZA DE FORRO REMOVÍVEL COM PANO ÚMIDO. AF_04/2019	M2	718,00	R\$	1,73	R\$	1.242,14	
09.01.05	CALAFETE / LIMPEZA	99821	LIMPEZA DE JANELA DE VIDRO COM CAIXILHO EM AÇO/ALUMÍNIO/PVC. AF_04/2019	M2	235,20	R\$	4,07	R\$	957,26	
09.01.06	CALAFETE / LIMPEZA	99804	LIMPEZA DE PISO CERÂMICO OU PORCELANATO UTILIZANDO DETERGENTE NEUTRO E ESCOVAÇÃO MANUAL. AF_04/2019	M2	949,20	R\$	6,09	R\$	5.780,63	
09.01.07	CALAFETE / LIMPEZA	99822	LIMPEZA DE PORTA DE MADEIRA. AF_04/2019	M2	201,60	R\$	1,13	R\$	227,81	
09.01.08	CALAFETE / LIMPEZA	99807	LIMPEZA DE REVESTIMENTO CERÂMICO EM PAREDE UTILIZANDO DETERGENTE NEUTRO E ESCOVAÇÃO MANUAL. AF_04/2019	M2	479,40	R\$	1,87	R\$	896,48	
09.01.09	CALAFETE / LIMPEZA	99816	LIMPEZA DE TANQUE OU LAVATÓRIO DE LOUÇA ISOLADO, INCLUSIVE METAIS CORRESPONDENTES. AF_04/2019	UN	40,00	R\$	12,06	R\$	482,40	
09.02	LIGAÇÕES DEFINITIVAS									
09.03	OUTROS									
CONSTRUÇÃO DE HABITAÇÃO DE INTERESSE SOCIAL - HIS - PADRÃO POPULAR CUSTO UNITÁRIO SEM BDI								R\$	2.438.880,66	
CONSTRUÇÃO DE HABITAÇÃO DE INTERESSE SOCIAL - HIS - PADRÃO POPULAR BDI 22,16%								R\$	540.455,95	
CONSTRUÇÃO DE HABITAÇÃO DE INTERESSE SOCIAL - HIS - PADRÃO POPULAR CUSTO UNITÁRIO COM BDI								R\$	2.979.336,61	



Documento assinado digitalmente
CARLOS MAGOMANTE DA SILVA JUNIOR
Data: 10/12/2025 16:50:47-0300
Verifique em <https://validar.itl.gov.br>

FNHIS SUB 50

Projeto: Casa térrea acessível, 2 quartos, A útil = 47,85m², conforme Portaria MCID 483/2025
Data-base: ago/25
Enc sociais: Sem desoneração

PE

Item	Macro-Serviço	SINAPI	Descrição	Und.	Quant.	Preço Unt. (R\$)	Custo (R\$)	Custo Perc. (%)
CONSTRUÇÃO DE HABITAÇÃO DE INTERESSE SOCIAL - HIS - PADRÃO POPULAR								
01	SERVIÇOS PRELIMINARES					R\$	5.940,46	4,88%
01.01	LOCAÇÃO	99059	LOCAÇÃO CONVENCIONAL DE OBRA, UTILIZANDO GABARITO DE TÁBUAS CORRIDAS PONTALETADAS A CADA 2,00M- 2 UTILIZAÇÕES AF-03/2024	M	31,90	R\$ 69,19	R\$ 2.207,16	1,81%
01.02	ADMINISTRAÇÃO	-	ADMINISTRAÇÃO DA OBRA (3,00%)	VB	1,00	R\$ 3.733,30	R\$ 3.733,30	3,07%
01.02	ESTIMATIVA DOS DEMAIS CUSTOS					R\$	-	0,00%
02	FUNDAÇÕES E CONTENÇÕES					R\$	15.946,16	13,09%
02.01	FUNDAÇÕES					R\$	15.946,16	
02.01.01	SAPATA					R\$	5.952,96	4,89%
02.01.01.01	SAPATA	96521	ESCAVAÇÃO MECANIZADA PARA BLOCO DE COROAMENTO OU SAPATA COM RETROESCAVADEIRA (INCLUINDO ESCAVAÇÃO PARA COLOCAÇÃO DE FÔRMAS). AF 01/2024	M3	8,74	R\$ 40,24	R\$ 351,70	
02.01.01.02	SAPATA	101616	PREPARO DE FUNDO DE VALA COM LARGURA MENOR QUE 1,5 M (ACERTO DO SOLO NATURAL). AF 08/2020	M2	4,68	R\$ 6,93	R\$ 32,43	
02.01.01.03	SAPATA	96619	LASTRO DE CONCRETO MAGRO, APLICADO EM BLOCOS DE COROAMENTO OU SAPATAS, ESPESSURA DE 5 CM. AF 01/2024	M2	4,68	R\$ 41,53	R\$ 194,36	
02.01.01.04	SAPATA	96541	FABRICAÇÃO, MONTAGEM E DESMONTAGEM DE FÔRMA PARA SAPATA, EM CHAPA DE MADEIRA COMPENSADA RESINADA, E=17 MM, 4 UTILIZAÇÕES. AF 01/2024	M2	14,56	R\$ 188,47	R\$ 2.744,12	
02.01.01.05	SAPATA	104919	ARMAÇÃO DE SAPATA ISOLADA, VIGA BALDRAME E SAPATA CORRIDA UTILIZANDO AÇO CA-50 DE 10 MM - MONTAGEM. AF 01/2024	KG	50,70	R\$ 12,35	R\$ 626,15	
02.01.01.06	SAPATA	104917	ARMAÇÃO DE SAPATA ISOLADA, VIGA BALDRAME E SAPATA CORRIDA UTILIZANDO AÇO CA-50 DE 6,3 MM - MONTAGEM. AF 01/2024	KG	26,70	R\$ 15,25	R\$ 407,18	
02.01.01.07	SAPATA	104916	ARMAÇÃO DE SAPATA ISOLADA, VIGA BALDRAME E SAPATA CORRIDA UTILIZANDO AÇO CA-60 DE 5 MM - MONTAGEM. AF 01/2024	KG	12,80	R\$ 16,71	R\$ 213,89	
02.01.01.08	SAPATA	96556_ADP-01	CONCRETAGEM DE SAPATA, FCK 20 MPA, COM USO DE JERICA - LANÇAMENTO, ADENSAMENTO E ACABAMENTO.	M3	1,41	R\$ 860,67	R\$ 1.213,54	
02.01.01.09	SAPATA	104737	REATERRO MANUAL DE VALAS, COM PLACA VIBRATÓRIA. AF 08/2023	M3	7,09	R\$ 23,92	R\$ 169,59	
02.01.02	BALDRAMES					R\$	6.462,73	5,31%
02.01.02.01	BALDRAMES	96527	ESCAVAÇÃO MANUAL PARA VIGA BALDRAME OU SAPATA CORRIDA (INCLUINDO ESCAVAÇÃO PARA COLOCAÇÃO DE FÔRMAS). AF 01/2024	M3	5,46	R\$ 114,60	R\$ 625,72	
02.01.02.02	BALDRAMES	96619	LASTRO DE CONCRETO MAGRO, APLICADO EM BLOCOS DE COROAMENTO OU SAPATAS, ESPESSURA DE 5 CM. AF 01/2024	M2	6,83	R\$ 41,53	R\$ 283,65	
02.01.02.03	BALDRAMES	96536	FABRICAÇÃO, MONTAGEM E DESMONTAGEM DE FÔRMA PARA VIGA BALDRAME, EM MADEIRA SERRADA, E=25 MM, 4 UTILIZAÇÕES. AF 01/2024	M2	28,58	R\$ 78,79	R\$ 2.251,82	
02.01.02.04	BALDRAMES	104918	ARMAÇÃO DE SAPATA ISOLADA, VIGA BALDRAME E SAPATA CORRIDA UTILIZANDO AÇO CA-50 DE 8 MM - MONTAGEM. AF 01/2024	KG	80,40	R\$ 13,96	R\$ 1.122,38	
02.01.02.05	BALDRAMES	104917	ARMAÇÃO DE SAPATA ISOLADA, VIGA BALDRAME E SAPATA CORRIDA UTILIZANDO AÇO CA-50 DE 6,3 MM - MONTAGEM. AF 01/2024	KG	7,70	R\$ 15,25	R\$ 117,43	
02.01.02.06	BALDRAMES	104916	ARMAÇÃO DE SAPATA ISOLADA, VIGA BALDRAME E SAPATA CORRIDA UTILIZANDO AÇO CA-60 DE 5 MM - MONTAGEM. AF 01/2024	KG	39,00	R\$ 16,71	R\$ 651,69	
02.01.02.07	BALDRAMES	96555_ADP-01	CONCRETAGEM DE BLOCO DE COROAMENTO OU VIGA BALDRAME, FCK 20 MPA, COM USO DE JERICA - LANÇAMENTO, ADENSAMENTO E ACABAMENTO. AF 01/2024	M3	1,91	R\$ 698,04	R\$ 1.333,26	
02.01.02.08	BALDRAMES	104737	REATERRO MANUAL DE VALAS, COM PLACA VIBRATÓRIA. AF 08/2023	M3	3,21	R\$ 23,92	R\$ 76,78	
02.01.03	IMPERMEABILIZAÇÃO					R\$	3.530,47	2,90%
02.01.03.01	IMPERMEABILIZAÇÃO	87878	CHAPISCO APLICADO EM ALVENARIAS E ESTRUTURAS DE CONCRETO INTERNAS, COM COLHER DE PEDREIRO. ARGAMASSA TRAÇO 1:3 COM PREPARO MANUAL. AF 10/2022	M2	33,95	R\$ 5,20	R\$ 176,54	

02.01.03.02	IMPERMEABILIZAÇÃO	98562	IMPERMEABILIZAÇÃO DE SUPERFÍCIE COM ARGAMASSA DE CIMENTO E AREIA, COM ADITIVO IMPERMEABILIZANTE, E = 1,5CM. AF_09/2023	M2	33,95	R\$	51,90	R\$	1.762,01	
02.01.03.03	IMPERMEABILIZAÇÃO	98557	IMPERMEABILIZAÇÃO DE SUPERFÍCIE COM EMULSÃO ASFÁLTICA, 2 DEMÃOS. AF_09/2023	M2	33,95	R\$	46,89	R\$	1.591,92	
02.02	CONTENÇÕES / ARRIMOS ESPECIAIS						R\$	-	0,00%	
03	SUPRAESTRUTURA						R\$	9.607,95	7,89%	
03.01	PILARES, VIGAS E LAJES						R\$	9.607,95	7,89%	
03.01.01	PILARES, VIGAS E LAJES	92427	MONTAGEM E DESMONTAGEM DE FÔRMA DE PILARES RETANGULARES E ESTRUTURAS SIMILARES, PÉ-DIREITO SIMPLES, EM CHAPA DE MADEIRA COMPENSADA RESINADA, 8 UTILIZAÇÕES. AF_09/2020	M2	14,39	R\$	68,83	R\$	990,46	
03.01.02	PILARES, VIGAS E LAJES	92463_ADP-01	MONTAGEM E DESMONTAGEM DE FÔRMA DE VIGA, SEM ESCORAMENTO, PÉ-DIREITO SIMPLES, EM CHAPA DE MADEIRA RESINADA, 8 UTILIZAÇÕES.	M2	20,54	R\$	65,86	R\$	1.352,77	
03.01.03	PILARES, VIGAS E LAJES	92463	MONTAGEM E DESMONTAGEM DE FÔRMA DE VIGA, ESCORAMENTO COM GARFO DE MADEIRA, PÉ-DIREITO SIMPLES, EM CHAPA DE MADEIRA RESINADA, 8 UTILIZAÇÕES. AF_09/2020	M2	4,13	R\$	126,64	R\$	523,02	
03.01.04	PILARES, VIGAS E LAJES	92759	ARMAÇÃO DE PILAR OU VIGA DE ESTRUTURA CONVENCIONAL DE CONCRETO ARMADO UTILIZANDO AÇO CA-60 DE 5,0 MM - MONTAGEM. AF_06/2022	KG	70,40	R\$	13,87	R\$	976,45	
03.01.05	PILARES, VIGAS E LAJES	92760	ARMAÇÃO DE PILAR OU VIGA DE ESTRUTURA CONVENCIONAL DE CONCRETO ARMADO UTILIZANDO AÇO CA-50 DE 6,3 MM - MONTAGEM. AF_06/2022	KG	15,00	R\$	12,85	R\$	192,75	
03.01.06	PILARES, VIGAS E LAJES	92761	ARMAÇÃO DE PILAR OU VIGA DE ESTRUTURA CONVENCIONAL DE CONCRETO ARMADO UTILIZANDO AÇO CA-50 DE 8,0 MM - MONTAGEM. AF_06/2022	KG	65,30	R\$	11,91	R\$	777,72	
03.01.07	PILARES, VIGAS E LAJES	92762	ARMAÇÃO DE PILAR OU VIGA DE ESTRUTURA CONVENCIONAL DE CONCRETO ARMADO UTILIZANDO AÇO CA-50 DE 10,0 MM - MONTAGEM. AF_06/2022	KG	85,60	R\$	10,53	R\$	901,37	
03.01.08	PILARES, VIGAS E LAJES	101963	LAJE PRÉ-MOLDADA UNIDIRECIONAL, BIAPOIADA, PARA PISO, ENCHIMENTO EM CERÂMICA, VIGOTA CONVENCIONAL, ALTURA TOTAL DA LAJE (ENCHIMENTO+CAPA) = (8+4). AF_11/2020	M2	5,77	R\$	226,41	R\$	1.306,39	
03.01.09	PILARES, VIGAS E LAJES	103669_ADP-01	CONCRETAGEM DE PILARES, FCK = 20 MPA, COM USO DE BALDES - LANÇAMENTO, ADENSAMENTO E ACABAMENTO. AF_02/2022	M3	1,28	R\$	833,03	R\$	1.066,28	
03.01.10	PILARES, VIGAS E LAJES	103682_ADP-01	CONCRETAGEM DE VIGAS E LAJES, FCK=20 MPA, PARA QUALQUER TIPO DE LAJE COM BALDES EM EDIFICAÇÃO TÉRREA - LANÇAMENTO, ADENSAMENTO E ACABAMENTO. AF_02/2022	M3	1,78	R\$	852,91	R\$	1.520,74	
04	PAREDES E PAINÉIS						R\$	19.593,53	16,09%	
04.01	ALVENARIA/FECHAMENTOS						R\$	9.350,73	7,68%	
04.01.01	ALVENARIA/FECHAMENTOS	103328	ALVENARIA DE VEDAÇÃO DE BLOCOS CERÂMICOS FURADOS NA HORIZONTAL DE 9X19X19 CM (ESPESSURA 9 CM) E ARGAMASSA DE ASSENTAMENTO COM PREPARO EM BETONEIRA. AF_12/2021	M2	86,50	R\$	93,27	R\$	8.067,86	
04.01.02	ALVENARIA/FECHAMENTOS	105024	VERGA PRÉ-MOLDADA PARA PORTAS COM ATÉ 1,5 M DE VÃO. AF_03/2016	M	16,20	R\$	55,19	R\$	894,08	
04.01.03	ALVENARIA/FECHAMENTOS	105030	CONTRAVERGA MOLDADA IN LOCO EM CONCRETO, ESPESSURA DE *10* CM. AF_03/2024	M	9,20	R\$	42,26	R\$	388,79	
04.02	ESQUADRIAS METÁLICAS						R\$	7.423,46	6,10%	
4.02.01	ESQUADRIAS METÁLICAS	91338	PORTA DE ALUMÍNIO DE ABRIR COM LAMBRI, COM GUARNIÇÃO, FIXAÇÃO COM PARAFUSOS-FORNECIMENTO E INSTALAÇÃO	M²	3,36	R\$	760,02	R\$	2.553,67	
04.02.02	ESQUADRIAS METÁLICAS	94570	JANELA DE ALUMÍNIO DE CORRER COM 2 FOLHAS PARA VIDROS, COM VIDROS, BATENTE, ACABAMENTO COM ACETATO OU BRILHANTE E FERRAGENS. EXCLUSIVE ALIZAR E CONTRAMARCO. FORNECIMENTO E INSTALAÇÃO. AF_12/2019	M2	2,60	R\$	388,74	R\$	1.010,72	
04.02.03	ESQUADRIAS METÁLICAS	94572	JANELA DE ALUMÍNIO DE CORRER COM 3 FOLHAS (2 VENEZIANAS E 1 FOLHA PARA VIDRO,VIDRO INCLUSO), BATENTE/ REQUADRO 6 A 14 CM, SEM ACABAMENTO, FIXAÇÃO COM PARAFUSO, SEM GUARNIÇÃO/ ALIZAR, DIMENSÕES 100X120 CM, VEDAÇÃO COM SILICONE, EXCLUSIVE CONTRAMARCO - FORNECIMENTO E INSTALAÇÃO. AF_11/2024	M2	2,80	R\$	556,02	R\$	1.556,86	
04.02.04	ESQUADRIAS METÁLICAS	94569	JANELA DE ALUMÍNIO TIPO MAXIM-AR, COM VIDROS, BATENTE E FERRAGENS, EXCLUSIVE ALIZAR, ACABAMENTO E CONTRAMARCO, FIXAÇÃO COM PARAFUSO. FORNECIMENTO E INSTALAÇÃO. AF_11/2024	M2	0,48	R\$	734,58	R\$	352,60	
04.02.05	ESQUADRIAS METÁLICAS	94589	CONTRAMARCO DE ALUMÍNIO , FIXAÇÃO COM ARGAMASSA- FORNECIMENTO E INSTALAÇÃO	M	21,60	R\$	22,14	R\$	478,22	
04.02.06	ESQUADRIAS METÁLICAS	105812	GUARNIÇÃO DE ALUMÍNIO	M	43,20	R\$	34,06	R\$	1.471,39	
04.03	ESQUADRIAS DE MADEIRAS						R\$	2.819,34	2,31%	
04.03.01	ESQUADRIAS DE MADEIRAS	91314	KIT DE PORTA DE MADEIRA PARA PINTURA, SEMI-OCA (LEVE OU MÉDIA), PADRÃO POPULAR, 80X210CM, ESPESSURA DE 3,5CM, ITENS INCLUSOS: DOBRADIÇAS, MONTAGEM E INSTALAÇÃO DO BATENTE, FECHADURA COM EXECUÇÃO DO FURO - FORNECIMENTO E INSTALAÇÃO. AF_12/2019	UN	3,00	R\$	939,78	R\$	2.819,34	
04.04	VIDROS E ESQUADRIAS ESPECIAIS						R\$	-	0,00%	
05	COBERTURA E PROTEÇÕES						R\$	20.407,05	16,76%	
05.01	TELHADOS						R\$	20.407,05	16,76%	

05.01.01	TELHADOS	92541	TRAMA DE MADEIRA COMPOSTA POR RIPAS, CAIBROS E TERÇAS PARA TELHADOS DE ATÉ 2 ÁGUAS PARA TELHA CERÂMICA CAPA-CANAL, INCLUSO TRANSPORTE VERTICAL. AF_07/2019 (ÁREA DE PROJEÇÃO DO TELHADO)	M2	73,49	R\$	90,53	R\$	6.653,05	
05.01.02	TELHADOS	94447	TELHAMENTO COM TELHA CERÂMICA CAPA-CANAL, TIPO PAULISTA, COM ATÉ 2 ÁGUAS, INCLUSO TRANSPORTE VERTICAL. AF_07/2019 (ÁREA DE PROJEÇÃO DOT TELHADO)	M2	73,49	R\$	56,52	R\$	4.153,65	
05.01.03	TELHADOS	102233	PINTURA IMUNIZANTE PARA MADEIRA, 1 DEMÃO. AF_01/2021	M2	103,80	R\$	12,32	R\$	1.278,82	
05.01.04	TELHADOS	94232	AMARRAÇÃO DE TELHAS CERÂMICAS OU DE CONCRETO. AF_07/2019	UN	526,00	R\$	3,09	R\$	1.625,34	
05.01.05	TELHADOS	94221	CUMEEIRA PARA TELHA CERÂMICA EMBOÇADA COM ARGAMASSA TRAÇO 1:2:9 (CIMENTO, CAL E AREIA) PARA TELHADOS COM ATÉ 2 ÁGUAS, INCLUSO TRANSPORTE VERTICAL. AF_07/2019	M	10,65	R\$	29,58	R\$	315,03	
05.01.06	TELHADOS	92548	FABRICAÇÃO E INSTALAÇÃO DE TESOURA INTEIRA EM MADEIRA NÃO APARELHADA, VÃO DE 6 M, PARA TELHA CERÂMICA OU DE CONCRETO, INCLUSO ICAMENTO. AF_07/2019	UN	4,00	R\$	1.595,29	R\$	6.381,16	
05.02	IMPERMEABILIZAÇÕES						R\$	-	0,00%	
06	REVESTIMENTOS						R\$	16.043,61	13,17%	
06.01	REVESTIMENTOS INTERNOS						R\$	4.825,01	3,96%	
06.01.01	REVESTIMENTOS INTERNOS	87879	CHAPISCO APLICADO EM ALVENARIAS E ESTRUTURAS DE CONCRETO INTERNAS, COM COLHER DE PEDREIRO. ARGAMASSA TRAÇO 1:3 COM PREPARO EM BETONEIRA 400L. AF_10/2022	M2	136,58	R\$	4,60	R\$	628,27	
06.01.02	REVESTIMENTOS INTERNOS	87882	CHAPISCO APLICADO NO TETO OU EM ALVENARIA E ESTRUTURA, COM ROLO PARA TEXTURA ACRÍLICA. ARGAMASSA TRAÇO 1:4 E EMULSÃO POLIMÉRICA (ADESIVO) COM PREPARO EM BETONEIRA 400L. EMBOÇO, EM ARGAMASSA TRAÇO 1:2:8, PREPARO MECÂNICO, APLICADO MANUALMENTE EM	M2	4,44	R\$	6,96	R\$	30,90	
06.01.03	REVESTIMENTOS INTERNOS	87545	PAREDES INTERNAS, PARA AMBIENTES COM ÁREA MENOR QUE 5M², E = 10MM, COM TALISCAS. MASSA ÚNICA, EM ARGAMASSA TRAÇO 1:2:8, PREPARO MECÂNICO, APLICADA MANUALMENTE EM	M2	23,97	R\$	32,88	R\$	788,13	
06.01.04	REVESTIMENTOS INTERNOS	87547	PAREDES INTERNAS DE AMBIENTES COM ÁREA ENTRE 5M² E 10M², E = 10MM, COM TALISCAS. MASSA ÚNICA, EM ARGAMASSA TRAÇO 1:2:8 PREPARO MECÂNICO, APLICADA MANUALMENTE EM	M2	80,05	R\$	29,57	R\$	2.367,08	
06.01.05	REVESTIMENTOS INTERNOS	104958	PAREDES INTERNAS DE AMBIENTES COM ÁREA MAIOR QUE 10M², E = 10MM, COM TALISCAS. MASSA ÚNICA, EM ARGAMASSA TRAÇO 1:2:8, PREPARO MECÂNICO, APLICADA MANUALMENTE EM	M2	32,56	R\$	26,13	R\$	850,79	
06.01.06	REVESTIMENTOS INTERNOS	90408	MASSA ÚNICA, EM ARGAMASSA TRAÇO 1:2:8, PREPARO MECÂNICO, APLICADA MANUALMENTE EM TETO, E = 10MM, COM TALISCAS. AF_03/2024	M2	4,44	R\$	36,00	R\$	159,84	
06.02	REVESTIMENTOS CERÂMICOS						R\$	1.617,03	1,33%	
06.02.01	REVESTIMENTOS CERÂMICOS	87267	REVESTIMENTO CERÂMICO PARA PAREDES COM PLACAS TIPO ESMALTADA DE DIMENSÕES 20X20 CM APLICADAS A MEIA ALTURA DAS PAREDES. AF_02/2023 PE	M2	19,65	R\$	68,45	R\$	1.345,04	
06.02.02	REVESTIMENTOS CERÂMICOS	87265	REVESTIMENTO CERÂMICO PARA PAREDES INTERNAS COM PLACAS TIPO ESMALTADA DE DIMENSÕES 20X20 CM APLICADAS NA ALTURA INTEIRA DAS PAREDES. AF_02/2023 PE	M2	4,32	R\$	62,96	R\$	271,99	
06.03	REVESTIMENTOS EXTERNOS						R\$	3.692,14	3,03%	
06.03.01	REVESTIMENTOS EXTERNOS	87905	CHAPISCO APLICADO EM ALVENARIA (COM PRESENÇA DE VÃOS) E ESTRUTURAS DE CONCRETO DE FACHADA, COM COLHER DE PEDREIRO. ARGAMASSA TRAÇO 1:3 COM PREPARO EM BETONEIRA 400L. CHAPISCO APLICADO EM ALVENARIA (SEM PRESENÇA DE VÃOS) E ESTRUTURAS DE CONCRETO DE	M2	30,35	R\$	8,48	R\$	257,37	
06.03.02	REVESTIMENTOS EXTERNOS	87894	FACHADA, COM COLHER DE PEDREIRO. ARGAMASSA TRAÇO 1:3 COM PREPARO EM BETONEIRA 400L. EMBOÇO OU MASSA ÚNICA EM ARGAMASSA TRAÇO 1:2:8, PREPARO MECÂNICO COM BETONEIRA 400	M2	30,45	R\$	7,23	R\$	220,15	
06.03.03	REVESTIMENTOS EXTERNOS	87792	L, APLICADA MANUALMENTE EM PANOS CEGOS DE FACHADA (SEM PRESENÇA DE VÃOS), ESPESSURA EMBOÇO OU MASSA ÚNICA EM ARGAMASSA TRAÇO 1:2:8, PREPARO MECÂNICO COM BETONEIRA 400	M2	30,45	R\$	45,00	R\$	1.370,25	
06.03.04	REVESTIMENTOS EXTERNOS	87775	L, APLICADA MANUALMENTE EM PANOS DE FACHADA COM PRESENÇA DE VÃOS, ESPESSURA DE 25	M2	30,35	R\$	60,77	R\$	1.844,37	
06.04	FORROS						R\$	2.181,28	1,79%	
06.04.01	FORROS	96111	FORRO EM RÉGUAS DE PVC, FRISADO, PARA AMBIENTES RESIDENCIAIS, INCLUSIVE ESTRUTURA UNIDIRECIONAL DE FIXAÇÃO. AF_08/2023 PS (NÃO É NECESSÁRIO ACABAMENTO)	M2	35,90	R\$	60,76	R\$	2.181,28	
06.05	PINTURA						R\$	3.728,15	3,06%	
06.05.01	PINTURAS INTERNAS						R\$	2.000,07	1,64%	
06.05.01.01	PINTURAS INTERNAS	88485	FUNDO SELADOR ACRÍLICO, APLICAÇÃO MANUAL EM PAREDE, UMA DEMÃO. AF_04/2023	M2	112,61	R\$	4,79	R\$	539,40	
06.05.01.02	PINTURAS INTERNAS	88484	FUNDO SELADOR ACRÍLICO, APLICAÇÃO MANUAL EM TETO, UMA DEMÃO. AF_04/2023	M2	4,44	R\$	5,83	R\$	25,89	
06.05.01.03	PINTURAS INTERNAS	104641	PINTURA LÁTEX ACRÍLICA ECONÔMICA, APLICAÇÃO MANUAL EM PAREDES, DUAS DEMÃOS. AF_04/2023	M2	4,44	R\$	10,68	R\$	47,42	
06.05.01.04	PINTURAS INTERNAS	104642	PINTURA LÁTEX ACRÍLICA STANDARD, APLICAÇÃO MANUAL EM PAREDES, DUAS DEMÃOS. AF_04/2023 (PINTURA NA PAREDE DO BANHEIRO E COZINHA)	M2	112,61	R\$	12,32	R\$	1.387,36	
06.05.02	PINTURAS EXTERNAS						R\$	1.104,13	0,91%	
06.05.02.01	PINTURAS EXTERNAS	88415	APLICAÇÃO MANUAL DE FUNDO SELADOR ACRÍLICO EM PAREDES EXTERNAS DE CASAS. AF_03/2024 (PINTURA PAREDES)	M2	60,80	R\$	5,84	R\$	355,07	

06.05.02.02	PINTURAS EXTERNAS	104642	PINTURA LÁTEX ACRÍLICA STANDARD, APLICAÇÃO MANUAL EM PAREDES, DUAS DEMÃOS. AF_04/2023 (PINTURA PAREDES)	M2	60,80	R\$	12,32	R\$	749,06	
06.05.03	PINTURA ESQUADRIAS							R\$	623,95	0,51%
06.05.03.01	PINTURA ESQUADRIAS	102193	LIXAMENTO DE MADEIRA PARA APLICAÇÃO DE FUNDO OU PINTURA. AF_01/2021	M2	14,96	R\$	2,07	R\$	30,97	
06.05.03.02	PINTURA ESQUADRIAS	102198_ADP-01	PINTURA FUNDO NIVELADOR ACRÍLICO BRANCO EM MADEIRA. AF_01/2021	M2	14,96	R\$	19,93	R\$	298,12	
06.05.03.03	PINTURA ESQUADRIAS	102219	PINTURA TINTA DE ACABAMENTO (PIGMENTADA) ESMALTE SINTÉTICO ACETINADO EM MADEIRA, 2 DEMÃOS. AF_01/2021	M2	14,96	R\$	19,71	R\$	294,86	
06.06	ESPECIAIS / ELEMENTOS FACHADA							R\$	-	0,00%
07	PAVIMENTAÇÕES							R\$	10.934,03	8,98%
07.01	MADEIRA							R\$	-	0,00%
07.02	CERÂMICA							R\$	8.369,08	6,87%
07.02.01	CERÂMICA	97084	COMPACTAÇÃO MECÂNICA DE SOLO PARA EXECUÇÃO DE RADIER, PISO DE CONCRETO OU LAJE SOBRE SOLO, COM COMPACTADOR DE SOLOS TIPO PLACA VIBRATÓRIA. AF_09/2021	M2	53,87	R\$	0,76	R\$	40,94	
07.02.02	CERÂMICA	100322	LASTRO COM MATERIAL GRANULAR (PEDRA BRITADA N.3), APLICADO EM PISOS OU LAJES SOBRE SOLO, ESPESSURA DE *10 CM*. AF_01/2024	M3	5,39	R\$	184,53	R\$	994,62	
07.02.03	CERÂMICA	97087	CAMADA SEPARADORA PARA EXECUÇÃO DE RADIER, PISO DE CONCRETO OU LAJE SOBRE SOLO, EM LONA PLÁSTICA. AF_09/2021	M2	53,87	R\$	2,43	R\$	130,90	
07.02.04	CERÂMICA	95241	LASTRO DE CONCRETO MAGRO, APLICADO EM PISOS, LAJES SOBRE SOLO OU RADIERS, ESPESSURA DE 5 CM. AF_01/2024	M2	53,87	R\$	38,25	R\$	2.060,53	
07.02.05	CERÂMICA	87745	CONTRAPISO EM ARGAMASSA TRAÇO 1:4 (CIMENTO E AREIA), PREPARO MECÂNICO COM BETONEIRA 400 L, APLICADO EM ÁREAS MOLHADAS SOBRE LAJE, ADERIDO, ACABAMENTO NÃO REFORÇADO, ESPESSURA 3CM. AF_07/2021	M2	15,13	R\$	54,22	R\$	820,35	
07.02.06	CERÂMICA	87630	CONTRAPISO EM ARGAMASSA TRAÇO 1:4 (CIMENTO E AREIA), PREPARO MECÂNICO COM BETONEIRA 400 L, APLICADO EM ÁREAS SECAS SOBRE LAJE, ADERIDO, ACABAMENTO NÃO REFORÇADO, ESPESSURA 3CM. AF_07/2021	M2	32,34	R\$	41,01	R\$	1.326,26	
07.02.07	CERÂMICA	87247	REVESTIMENTO CERÂMICO PARA PISO COM PLACAS TIPO ESMALTADA DE DIMENSÕES 35X35 CM APLICADA EM AMBIENTES DE ÁREA ENTRE 5 M2 E 10 M2. AF_02/2023_PE	M2	16,80	R\$	64,45	R\$	1.082,76	
07.02.08	CERÂMICA	87248	REVESTIMENTO CERÂMICO PARA PISO COM PLACAS TIPO ESMALTADA DE DIMENSÕES 35X35 CM APLICADA EM AMBIENTES DE ÁREA MAIOR QUE 10 M2. AF_02/2023_PE	M2	19,10	R\$	56,62	R\$	1.081,44	
07.02.09	CERÂMICA	87246	REVESTIMENTO CERÂMICO PARA PISO COM PLACAS TIPO ESMALTADA DE DIMENSÕES 35X35 CM APLICADA EM AMBIENTES DE ÁREA MENOR QUE 5 M2. AF_02/2023_PE	M2	11,56	R\$	71,91	R\$	831,28	
07.03	CARPETE							R\$	-	0,00%
07.04	CIMENTADOS							R\$	918,32	0,75%
07.04.01	CIMENTADOS	97084	COMPACTAÇÃO MECÂNICA DE SOLO PARA EXECUÇÃO DE RADIER, PISO DE CONCRETO OU LAJE SOBRE SOLO, COM COMPACTADOR DE SOLOS TIPO PLACA VIBRATÓRIA. AF_09/2021	M2	16,15	R\$	0,76	R\$	12,27	
07.04.02	CIMENTADOS	94990	EXECUÇÃO DE PASSEIO (CALÇADA) OU PISO DE CONCRETO COM CONCRETO MOLDADO IN LOCO, FEITO EM OBRA, ACABAMENTO CONVENCIONAL, NÃO ARMADO. AF_08/2022	M3	1,13	R\$	801,81	R\$	906,05	
07.05	RODAPÉS, SOLEIRAS E PEITORIS							R\$	1.646,63	1,35%
07.05.01	RODPÉS, SOLEIRAS E PEITORIS	98695	SOLEIRA EM MÁRMORE, LARGURA 15 CM, ESPESSURA 2,0 CM. AF_09/2020	M	2,52	R\$	120,07	R\$	302,58	
07.05.02	RODPÉS, SOLEIRAS E PEITORIS	88648	RODAPÉ CERÂMICO DE 7CM DE ALTURA COM PLACAS TIPO ESMALTADA DE DIMENSÕES 35X35CM. AF_02/2023	M	37,25	R\$	8,15	R\$	303,59	
07.05.03	RODPÉS, SOLEIRAS E PEITORIS	101965	PEITORIL LINEAR EM GRANITO OU MÁRMORE, L = 15CM, COMPRIMENTO DE ATÉ 2M, ASSENTADO COM ARGAMASSA 1:6 COM ADITIVO. AF_11/2020	M	6,50	R\$	160,07	R\$	1.040,46	
07.06	PAVIMENTAÇÕES ESPECIAIS							R\$	-	0,00%
08	INSTALAÇÕES							R\$	22.751,09	18,68%
08.01	ELÉTRICAS / TELEFÔNICAS							R\$	8.524,11	7,00%
08.01.01	CENTRO DE DISTRIBUIÇÃO							R\$	2.426,02	1,99%
08.01.01.01	CENTRO DE DISTRIBUIÇÃO	93653	DISJUNTOR MONOPOLAR TIPO DIN, CORRENTE NOMINAL DE 10A - FORNECIMENTO E INSTALAÇÃO. AF_10/2020	UN	2,00	R\$	13,25	R\$	26,50	
08.01.01.02	CENTRO DE DISTRIBUIÇÃO	93654	DISJUNTOR MONOPOLAR TIPO DIN, CORRENTE NOMINAL DE 16A - FORNECIMENTO E INSTALAÇÃO. AF_10/2020	UN	1,00	R\$	13,25	R\$	13,25	
08.01.01.03	CENTRO DE DISTRIBUIÇÃO	93656	DISJUNTOR MONOPOLAR TIPO DIN, CORRENTE NOMINAL DE 25A - FORNECIMENTO E INSTALAÇÃO. AF_10/2020	UN	1,00	R\$	15,18	R\$	15,18	

08.01.01.04	CENTRO DE DISTRIBUIÇÃO	93659	DISJUNTOR MONOPOLAR TIPO DIN, CORRENTE NOMINAL DE 50A - FORNECIMENTO E INSTALAÇÃO. AF 10/2020	UN	1,00	R\$	27,13	R\$	27,13	
08.01.01.05	CENTRO DE DISTRIBUIÇÃO	93674_ADP-01	DISJUNTOR BIPOLAR TIPO DR, CORRENTE NOMINAL DE 25A - FORNECIMENTO E INSTALAÇÃO. AF 10/2020 (COMPOSIÇÃO SINAPI SEM CUSTO)	UN	2,00	R\$	220,25	R\$	440,50	
08.01.01.06	CENTRO DE DISTRIBUIÇÃO	101493	ENTRADA DE ENERGIA ELÉTRICA, AÉREA, MONOFÁSICA, COM CAIXA DE EMBUTIR, CABO DE 10 MM2 E DISJUNTOR DIN 50A (NÃO INCLUSO O POSTE DE CONCRETO). AF 07/2020 PS	UN	1,00	R\$	1.630,16	R\$	1.630,16	
08.01.01.07	CENTRO DE DISTRIBUIÇÃO	101876	QUADRO DE DISTRIBUIÇÃO DE ENERGIA EM PVC, DE EMBUTIR, SEM BARRAMENTO, PARA 06 DISJUNTORES- FORNECIMENTO E INSTALAÇÃO AF-10/2020	UN	2,00	R\$	136,65	R\$	273,30	
08.01.02	ILUMINAÇÃO, TOMADAS E INTERRUPTORES							R\$	1.841,96	1,51%
08.01.02.01	ILUMINAÇÃO, TOMADAS E INTERRUPTORES	103782	LUMINÁRIA TIPO PLAFON CIRCULAR, DE SOBREPOR, COM LED DE 12/13 W - FORNECIMENTO E INSTALAÇÃO. AF 09/2024	UN	7,00	R\$	34,30	R\$	240,10	
08.01.02.02	ILUMINAÇÃO, TOMADAS E INTERRUPTORES	97610	LÂMPADA COMPACTA DE LED 10 W, BASE E27 - FORNECIMENTO E INSTALAÇÃO. AF_09/2024	UN	7,00	R\$	16,95	R\$	118,65	
08.01.02.03	ILUMINAÇÃO, TOMADAS E INTERRUPTORES	91953	INTERRUPTOR SIMPLES (1 MÓDULO), 10A/250V, INCLUINDO SUPORTE E PLACA - FORNECIMENTO E INSTALAÇÃO. AF_03/2023	UN	5,00	R\$	30,14	R\$	150,70	
08.01.02.04	ILUMINAÇÃO, TOMADAS E INTERRUPTORES	91959	INTERRUPTOR SIMPLES (2 MÓDULOS), 10A/250V, INCLUINDO SUPORTE E PLACA - FORNECIMENTO E INSTALAÇÃO. AF 03/2023	UN	1,00	R\$	45,75	R\$	45,75	
08.01.02.05	ILUMINAÇÃO, TOMADAS E INTERRUPTORES	92000	TOMADA BAIXA DE EMBUTIR (1 MÓDULO), 2P+T 10 A, INCLUINDO SUPORTE E PLACA - FORNECIMENTO E INSTALAÇÃO. AF 03/2023	UN	10,00	R\$	31,54	R\$	315,40	
08.01.02.06	ILUMINAÇÃO, TOMADAS E INTERRUPTORES	91996	TOMADA MÉDIA DE EMBUTIR (1 MÓDULO), 2P+T 10 A, INCLUINDO SUPORTE E PLACA - FORNECIMENTO E INSTALAÇÃO. AF 03/2023	UN	6,00	R\$	35,73	R\$	214,38	
08.01.02.07	ILUMINAÇÃO, TOMADAS E INTERRUPTORES	91993	TOMADA ALTA DE EMBUTIR (1 MÓDULO), 2P+T 20 A, INCLUINDO SUPORTE E PLACA - FORNECIMENTO E INSTALAÇÃO. AF 03/2023	UN	1,00	R\$	48,49	R\$	48,49	
08.01.02.08	ILUMINAÇÃO, TOMADAS E INTERRUPTORES	91985	INTERRUPTOR PULSADOR CAMPAINHA (1 MÓDULO), 10A/250V, INCLUINDO SUPORTE E PLACA - FORNECIMENTO E INSTALAÇÃO. AF 03/2023	UN	1,00	R\$	29,15	R\$	29,15	
08.01.02.09	ILUMINAÇÃO, TOMADAS E INTERRUPTORES	91987	CAMPAINHA CIGARRA (1 MÓDULO), 10A/250V, INCLUINDO SUPORTE E PLACA - FORNECIMENTO E INSTALAÇÃO. AF 03/2023	UN	1,00	R\$	47,63	R\$	47,63	
08.01.02.10	ILUMINAÇÃO, TOMADAS E INTERRUPTORES	91947_ADP-01	ESPELHO / PLACA CEGA 4" X 2", PARA INSTALACAO DE TOMADAS E INTERRUPTORES (SEM CUSTO SINAPI)	UM	2,00	R\$	8,59	R\$	17,17	
08.01.02.11	ILUMINAÇÃO, TOMADAS E INTERRUPTORES	91941	CAIXA RETANGULAR 4" X 2" BAIXA (0,30 M DO PISO), PVC, INSTALADA EM PAREDE - FORNECIMENTO E INSTALAÇÃO. AF 03/2023	UN	12,00	R\$	13,03	R\$	156,36	
08.01.02.12	ILUMINAÇÃO, TOMADAS E INTERRUPTORES	91940	CAIXA RETANGULAR 4" X 2" MÉDIA (1,30 M DO PISO), PVC, INSTALADA EM PAREDE - FORNECIMENTO E INSTALAÇÃO. AF 03/2023	UN	13,00	R\$	20,11	R\$	261,43	
08.01.02.13	ILUMINAÇÃO, TOMADAS E INTERRUPTORES	91939	CAIXA RETANGULAR 4" X 2" ALTA (2,00 M DO PISO), PVC, INSTALADA EM PAREDE - FORNECIMENTO E INSTALAÇÃO. AF 03/2023	UN	2,00	R\$	34,57	R\$	69,14	
08.01.02.14	ILUMINAÇÃO, TOMADAS E INTERRUPTORES	91937	CAIXA OCTOGONAL 3" X 3", PVC, INSTALADA EM LAJE - FORNECIMENTO E INSTALAÇÃO. AF_03/2023	UN	7,00	R\$	18,23	R\$	127,61	
08.01.03	FIOS E CABOS							R\$	4.256,13	3,49%
08.01.03.01	FIOS E CABOS	91924	CABO DE COBRE FLEXÍVEL ISOLADO, 1,5 MM², ANTI-CHAMA 450/750 V, PARA CIRCUITOS TERMINAIS - FORNECIMENTO E INSTALAÇÃO. AF 03/2023	M	97,90	R\$	3,18	R\$	311,32	
08.01.03.02	FIOS E CABOS	91926	CABO DE COBRE FLEXÍVEL ISOLADO, 2,5 MM², ANTI-CHAMA 450/750 V, PARA CIRCUITOS TERMINAIS - FORNECIMENTO E INSTALAÇÃO. AF 03/2023	M	258,80	R\$	4,60	R\$	1.190,48	
08.01.03.03	FIOS E CABOS	91928	CABO DE COBRE FLEXÍVEL ISOLADO, 4 MM², ANTI-CHAMA 450/750 V, PARA CIRCUITOS TERMINAIS - FORNECIMENTO E INSTALAÇÃO. AF 03/2023	M	24,80	R\$	7,09	R\$	175,83	
08.01.03.04	FIOS E CABOS	101884	CABO DE COBRE ISOLADO, 10 MM², ANTI-CHAMA 450/750 V, INSTALADO EM ELETROCALHA OU PERFILADO - FORNECIMENTO E INSTALAÇÃO. AF 10/2020	M	25,90	R\$	11,31	R\$	292,93	
08.01.03.05	FIOS E CABOS	92980_ADP-01	CABO DE COBRE FLEXÍVEL ISOLADO, 10 MM², ANTI-CHAMA 0,6/1,0 KV, PARA DISTRIBUIÇÃO - FORNECIMENTO E INSTALAÇÃO. AF 10/2020	M	8,30	R\$	11,10	R\$	92,12	
08.01.03.06	FIOS E CABOS	91834	ELETRODUTO FLEXÍVEL CORRUGADO, PVC, DN 25 MM (3/4"), PARA CIRCUITOS TERMINAIS, INSTALADO EM FORRO - FORNECIMENTO E INSTALAÇÃO. AF 03/2023	M	44,70	R\$	19,83	R\$	886,40	
08.01.03.07	FIOS E CABOS	91854	ELETRODUTO FLEXÍVEL CORRUGADO, PVC, DN 25 MM (3/4"), PARA CIRCUITOS TERMINAIS, INSTALADO EM PAREDE - FORNECIMENTO E INSTALAÇÃO. AF 03/2023	M	58,30	R\$	10,34	R\$	602,82	
08.01.03.08	FIOS E CABOS	91845	ELETRODUTO FLEXÍVEL CORRUGADO REFORÇADO, PVC, DN 25 MM (3/4"), PARA CIRCUITOS TERMINAIS, INSTALADO EM LAJE - FORNECIMENTO E INSTALAÇÃO. AF 03/2023	M	22,06	R\$	8,72	R\$	192,36	
08.01.03.09	FIOS E CABOS	90447	RASGO LINEAR MANUAL EM ALVENARIA, PARA ELETRODUTOS, DIÂMETROS MENORES OU IGUAIS A 40 MM. AF 09/2023	M	58,30	R\$	8,78	R\$	511,87	
08.02	HIDRÁULICAS / GÁS / INCÊNCIO							R\$	2.773,87	2,28%
08.02.01	TUBULAÇÕES E CONEXÕES							R\$	816,75	0,67%
08.02.01.01	TUBULAÇÕES E CONEXÕES	90373	JOELHO 90 GRAUS COM BUCHA DE LATÃO, PVC, SOLDÁVEL, DN 25MM, X 1/2 INSTALADO EM RAMAL OU SUB-RAMAL DE ÁGUA - FORNECIMENTO E INSTALAÇÃO. AF 06/2022	UN	7,00	R\$	13,34	R\$	93,38	

08.02.01.02	TUBULAÇÕES E CONEXÕES	89408	JOELHO 90 GRAUS, PVC, SOLDÁVEL, DN 25MM, INSTALADO EM RAMAL OU SUB-RAMAL DE ÁGUA - FORNECIMENTO E INSTALAÇÃO. AF 06/2022	UN	8,00	R\$	9,11	R\$	72,88	
08.02.01.03	TUBULAÇÕES E CONEXÕES	89395	TE, PVC, SOLDÁVEL, DN 25MM, INSTALADO EM RAMAL OU SUB-RAMAL DE ÁGUA - FORNECIMENTO E INSTALAÇÃO. AF 06/2022	UN	4,00	R\$	13,72	R\$	54,88	
08.02.01.04	TUBULAÇÕES E CONEXÕES	89383	ADAPTADOR CURTO COM BOLSA E ROSCA PARA REGISTRO, PVC, SOLDÁVEL, DN 25MM X 3/4 , INSTALADO EM RAMAL OU SUB-RAMAL DE ÁGUA - FORNECIMENTO E INSTALAÇÃO. AF 06/2022	UN	8,00	R\$	6,89	R\$	55,12	
08.02.01.05	TUBULAÇÕES E CONEXÕES	89446	TUBO, PVC, SOLDÁVEL, DE 25MM, INSTALADO EM PRUMADA DE ÁGUA - FORNECIMENTO E INSTALAÇÃO. AF 06/2022	UN	5,10	R\$	5,39	R\$	27,49	
08.02.01.06	TUBULAÇÕES E CONEXÕES	89356	TUBO, PVC, SOLDÁVEL, DE 25MM, INSTALADO EM RAMAL OU SUB-RAMAL DE ÁGUA - FORNECIMENTO E INSTALAÇÃO. AF 06/2022	UN	8,70	R\$	24,89	R\$	216,54	
08.02.01.07	TUBULAÇÕES E CONEXÕES	CPU-01	FORNECIMENTO E INSTALAÇÃO DE PRESSURIZADOR ACOPLADO AO CHUVEIRO (TENSÃO: 127V - PRESSÃO MINIMA: 0,7MCA / PRESSÃO MÁXIMA: 2,5MCA - ENTRADA 1/2" / SAÍDA 1/2")	UN	1,00	R\$	296,46	R\$	296,46	
08.02.02	REGISTROS						R\$		571,63	0,47%
08.02.02.01	REGISTROS	89985	REGISTRO DE PRESSÃO BRUTO, LATÃO, ROSCÁVEL, 3/4", COM ACABAMENTO E CANOPLA CROMADOS - FORNECIMENTO E INSTALAÇÃO. AF 08/2021	UN	1,00	R\$	101,45	R\$	101,45	
08.02.02.02	REGISTROS	89987	REGISTRO DE GAVETA BRUTO, LATÃO, ROSCÁVEL, 3/4", COM ACABAMENTO E CANOPLA CROMADOS - FORNECIMENTO E INSTALAÇÃO. AF 08/2021	UN	3,00	R\$	106,84	R\$	320,52	
08.02.02.03	REGISTROS	94490	REGISTRO DE ESFERA, PVC, SOLDÁVEL, COM VOLANTE, DN 32 MM - FORNECIMENTO E INSTALAÇÃO. AF 08/2021	UN	2,00	R\$	51,69	R\$	103,38	
08.02.02.04	REGISTROS	86885	ENGATE FLEXÍVEL EM PLÁSTICO BRANCO, 1/2" X 40CM - FORNECIMENTO E INSTALAÇÃO. AF 01/2020	UN	4,00	R\$	11,57	R\$	46,28	
08.02.03	ENTRADA / ALIMENTAÇÃO						R\$		512,96	0,42%
08.02.03.01	ENTRADA / ALIMENTAÇÃO	97741	KIT CAVALETE PARA MEDIÇÃO DE ÁGUA - ENTRADA INDIVIDUALIZADA, EM PVC 25 MM (3/4"), PARA 1 MEDIDOR - FORNECIMENTO E INSTALAÇÃO (EXCLUSIVE HIDRÔMETRO). AF 03/2024	UN	1,00	R\$	177,26	R\$	177,26	
08.02.03.02	ENTRADA / ALIMENTAÇÃO	104994_AD-01	CAIXA DE EMBUTIR EM POLICARBONATO PARA ABRIGO DE HIDRÔMETRO - FORNECIMENTO E INSTALAÇÃO (EXCLUSIVE HIDRÔMETRO). AF 03/2024 (COMPOSIÇÃO SINAPI SEM CUSTO)	UN	1,00	R\$	156,55	R\$	156,55	
08.02.03.03	ENTRADA / ALIMENTAÇÃO	89353	REGISTRO DE GAVETA BRUTO, LATÃO, ROSCÁVEL, 3/4" - FORNECIMENTO E INSTALAÇÃO. AF 08/2021	UN	1,00	R\$	44,92	R\$	44,92	
08.02.03.04	ENTRADA / ALIMENTAÇÃO	89402	TUBO, PVC, SOLDÁVEL, DE 25MM, INSTALADO EM RAMAL DE DISTRIBUIÇÃO DE ÁGUA - FORNECIMENTO E INSTALAÇÃO. AF 06/2022	M	6,75	R\$	12,93	R\$	87,28	
08.02.03.05	ENTRADA / ALIMENTAÇÃO	89446	TUBO, PVC, SOLDÁVEL, DE 25MM, INSTALADO EM PRUMADA DE ÁGUA - FORNECIMENTO E INSTALAÇÃO. AF 06/2022	M	3,00	R\$	5,39	R\$	16,17	
08.02.03.06	ENTRADA / ALIMENTAÇÃO	89408	JOELHO 90 GRAUS, PVC, SOLDÁVEL, DN 25MM, INSTALADO EM RAMAL DE DISTRIBUIÇÃO DE ÁGUA - FORNECIMENTO E INSTALAÇÃO. AF 06/2022	UN	2,00	R\$	9,11	R\$	18,22	
08.02.03.07	ENTRADA / ALIMENTAÇÃO	89440	TE, PVC, SOLDÁVEL, DN 25MM, INSTALADO EM RAMAL DE DISTRIBUIÇÃO DE ÁGUA - FORNECIMENTO E INSTALAÇÃO. AF 06/2022	UM	1,00	R\$	12,56	R\$	12,56	
08.02.04	CAIXA D'ÁGUA E BARRILETE						R\$		872,53	0,72%
08.02.04.01	CAIXA D'ÁGUA E BARRILETE	102605	CAIXA D'ÁGUA EM POLIETILENO, 500 LITROS - FORNECIMENTO E INSTALAÇÃO. AF 06/2021	UN	1,00	R\$	259,56	R\$	259,56	
08.02.04.02	CAIXA D'ÁGUA E BARRILETE	102591	FURO EM CAIXA D'ÁGUA COM ESPESSURA DE 2 ATÉ 5 MM E DIÂMETRO DE 25 MM. AF 06/2021	UN	1,00	R\$	4,59	R\$	4,59	
08.02.04.03	CAIXA D'ÁGUA E BARRILETE	102593	FURO EM CAIXA D'ÁGUA COM ESPESSURA DE 2 ATÉ 5 MM E DIÂMETRO DE 32 MM. AF 06/2021	UN	2,00	R\$	5,18	R\$	10,36	
08.02.04.04	CAIXA D'ÁGUA E BARRILETE	94703	ADAPTADOR COM FLANGE E ANEL DE VEDAÇÃO, PVC, SOLDÁVEL, DN 25 MM X 3/4", INSTALADO EM RESERVAÇÃO PREDIAL DE ÁGUA - FORNECIMENTO E INSTALAÇÃO. AF 04/2024	UN	1,00	R\$	20,01	R\$	20,01	
08.02.04.05	CAIXA D'ÁGUA E BARRILETE	94704	ADAPTADOR COM FLANGE E ANEL DE VEDAÇÃO, PVC, SOLDÁVEL, DN 32 MM X 1", INSTALADO EM RESERVAÇÃO PREDIAL DE ÁGUA - FORNECIMENTO E INSTALAÇÃO. AF 04/2024	UN	2,00	R\$	26,64	R\$	53,28	
08.02.04.06	CAIXA D'ÁGUA E BARRILETE	94796	TORNEIRA DE BOIA PARA CAIXA D'ÁGUA, ROSCÁVEL, 3/4" - FORNECIMENTO E INSTALAÇÃO. AF 08/2021	UN	1,00	R\$	35,93	R\$	35,93	
08.02.04.07	CAIXA D'ÁGUA E BARRILETE	89408	JOELHO 90 GRAUS, PVC, SOLDÁVEL, DN 25MM, INSTALADO EM RAMAL DE DISTRIBUIÇÃO DE ÁGUA - FORNECIMENTO E INSTALAÇÃO. AF 06/2022	UN	8,00	R\$	9,11	R\$	72,88	
08.02.04.08	CAIXA D'ÁGUA E BARRILETE	89413	JOELHO 90 GRAUS, PVC, SOLDÁVEL, DN 32MM, INSTALADO EM RAMAL DE DISTRIBUIÇÃO DE ÁGUA - FORNECIMENTO E INSTALAÇÃO. AF 06/2022	UN	4,00	R\$	12,60	R\$	50,40	
08.02.04.09	CAIXA D'ÁGUA E BARRILETE	89414	JOELHO 45 GRAUS, PVC, SOLDÁVEL, DN 32MM, INSTALADO EM RAMAL DE DISTRIBUIÇÃO DE ÁGUA - FORNECIMENTO E INSTALAÇÃO. AF 06/2022	UN	1,00	R\$	14,32	R\$	14,32	
08.02.04.10	CAIXA D'ÁGUA E BARRILETE	103953	BUCHA DE REDUÇÃO, CURTA, PVC, SOLDÁVEL, DN 32 X 25 MM, INSTALADO EM RAMAL DE DISTRIBUIÇÃO DE ÁGUA - FORNECIMENTO E INSTALAÇÃO. AF 06/2022	UN	2,00	R\$	7,56	R\$	15,12	
08.02.04.11	CAIXA D'ÁGUA E BARRILETE	89443	TE, PVC, SOLDÁVEL, DN 32MM, INSTALADO EM RAMAL DE DISTRIBUIÇÃO DE ÁGUA - FORNECIMENTO E INSTALAÇÃO. AF 06/2022	UN	3,00	R\$	17,60	R\$	52,80	

08.02.04.12	CAIXA D'ÁGUA E BARRILETE	89445	TÊ DE REDUÇÃO, PVC, SOLDÁVEL, DN 32MM X 25MM, INSTALADO EM RAMAL DE DISTRIBUIÇÃO DE ÁGUA - FORNECIMENTO E INSTALAÇÃO. AF 06/2022	UN	1,00	R\$	19,29	R\$	19,29	
08.02.04.13	CAIXA D'ÁGUA E BARRILETE	89402	TUBO, PVC, SOLDÁVEL, DE 25MM, INSTALADO EM RAMAL DE DISTRIBUIÇÃO DE ÁGUA - FORNECIMENTO E INSTALAÇÃO. AF 06/2022	M	4,40	R\$	12,93	R\$	56,89	
08.02.04.14	CAIXA D'ÁGUA E BARRILETE	89403	TUBO, PVC, SOLDÁVEL, DE 32MM, INSTALADO EM RAMAL DE DISTRIBUIÇÃO DE ÁGUA - FORNECIMENTO E INSTALAÇÃO. AF 06/2022	M	10,55	R\$	19,63	R\$	207,10	
08.03	SANITÁRIAS / PLUVIAL						R\$	9.486,77	7,79%	
08.03.01	TUBULAÇÕES E CONEXÕES						R\$	1.948,35	1,60%	
08.03.01.01	TUBULAÇÕES E CONEXÕES	89726	JOELHO 45 GRAUS, PVC, SERIE NORMAL, ESGOTO PREDIAL, DN 40 MM, JUNTA SOLDÁVEL, FORNECIDO E INSTALADO EM RAMAL DE DESCARGA OU RAMAL DE ESGOTO SANITÁRIO. AF 08/2022	UN	3,00	R\$	10,44	R\$	31,32	
08.03.01.02	TUBULAÇÕES E CONEXÕES	89732	JOELHO 45 GRAUS, PVC, SERIE NORMAL, ESGOTO PREDIAL, DN 50 MM, JUNTA ELÁSTICA, FORNECIDO E INSTALADO EM RAMAL DE DESCARGA OU RAMAL DE ESGOTO SANITÁRIO. AF 08/2022	UN	2,00	R\$	16,29	R\$	32,58	
08.03.01.03	TUBULAÇÕES E CONEXÕES	89724	JOELHO 90 GRAUS, PVC, SERIE NORMAL, ESGOTO PREDIAL, DN 40 MM, JUNTA SOLDÁVEL, FORNECIDO E INSTALADO EM RAMAL DE DESCARGA OU RAMAL DE ESGOTO SANITÁRIO. AF 08/2022	UN	2,00	R\$	10,26	R\$	20,52	
08.03.01.04	TUBULAÇÕES E CONEXÕES	89731	JOELHO 90 GRAUS, PVC, SERIE NORMAL, ESGOTO PREDIAL, DN 50 MM, JUNTA ELÁSTICA, FORNECIDO E INSTALADO EM RAMAL DE DESCARGA OU RAMAL DE ESGOTO SANITÁRIO. AF 08/2022	UN	9,00	R\$	15,70	R\$	141,30	
08.03.01.05	TUBULAÇÕES E CONEXÕES	89744	JOELHO 90 GRAUS, PVC, SERIE NORMAL, ESGOTO PREDIAL, DN 100 MM, JUNTA ELÁSTICA, FORNECIDO E INSTALADO EM RAMAL DE DESCARGA OU RAMAL DE ESGOTO SANITÁRIO. AF 08/2022	UN	1,00	R\$	28,12	R\$	28,12	
08.03.01.06	TUBULAÇÕES E CONEXÕES	89784	TE, PVC, SERIE NORMAL, ESGOTO PREDIAL, DN 50 X 50 MM, JUNTA ELÁSTICA, FORNECIDO E INSTALADO EM RAMAL DE DESCARGA OU RAMAL DE ESGOTO SANITÁRIO. AF 08/2022	UN	1,00	R\$	24,70	R\$	24,70	
08.03.01.07	TUBULAÇÕES E CONEXÕES	104345	JUNÇÃO DE REDUÇÃO INVERTIDA, PVC, SÉRIE NORMAL, ESGOTO PREDIAL, DN 100 X 50 MM, JUNTA ELÁSTICA, FORNECIDO E INSTALADO EM RAMAL DE DESCARGA OU RAMAL DE ESGOTO SANITÁRIO. AF 08/2022	UN	1,00	R\$	41,85	R\$	41,85	
08.03.01.08	TUBULAÇÕES E CONEXÕES	104348	TERMINAL DE VENTILAÇÃO, PVC, SÉRIE NORMAL, ESGOTO PREDIAL, DN 50 MM, JUNTA SOLDÁVEL, FORNECIDO E INSTALADO EM PRUMADA DE ESGOTO SANITÁRIO OU VENTILAÇÃO. AF 08/2022	UN	1,00	R\$	9,24	R\$	9,24	
08.03.01.09	TUBULAÇÕES E CONEXÕES	89711	TUBO PVC, SERIE NORMAL, ESGOTO PREDIAL, DN 40 MM, FORNECIDO E INSTALADO EM RAMAL DE DESCARGA OU RAMAL DE ESGOTO SANITÁRIO. AF 08/2022	M	3,35	R\$	21,26	R\$	71,22	
08.03.01.10	TUBULAÇÕES E CONEXÕES	89712	TUBO PVC, SERIE NORMAL, ESGOTO PREDIAL, DN 50 MM, FORNECIDO E INSTALADO EM RAMAL DE DESCARGA OU RAMAL DE ESGOTO SANITÁRIO. AF 08/2022	M	10,21	R\$	26,21	R\$	267,60	
08.03.01.11	TUBULAÇÕES E CONEXÕES	89798	TUBO PVC, SERIE NORMAL, ESGOTO PREDIAL, DN 50 MM, FORNECIDO E INSTALADO EM PRUMADA DE ESGOTO SANITÁRIO OU VENTILAÇÃO. AF 08/2022	M	4,00	R\$	11,38	R\$	45,52	
08.03.01.12	TUBULAÇÕES E CONEXÕES	89714	TUBO PVC, SERIE NORMAL, ESGOTO PREDIAL, DN 100 MM, FORNECIDO E INSTALADO EM RAMAL DE DESCARGA OU RAMAL DE ESGOTO SANITÁRIO. AF 08/2022	M	33,80	R\$	36,52	R\$	1.234,38	
08.03.02	ACESSÓRIOS/CAIXAS						R\$	7.538,42	6,19%	
08.03.02.01	ACESSÓRIOS/CAIXAS	97902	CAIXA ENTERRADA HIDRÁULICA RETANGULAR EM ALVENARIA COM TIJOLOS CERÂMICOS MACIÇOS, DIMENSÕES INTERNAS: 0,6X0,6X0,6 M PARA REDE DE ESGOTO. AF 12/2020	UN	5,00	R\$	564,87	R\$	2.824,35	
08.03.02.02	ACESSÓRIOS/CAIXAS	89707	CAIXA SIFONADA, PVC, DN 100 X 100 X 50 MM, JUNTA ELÁSTICA, FORNECIDA E INSTALADA EM RAMAL DE DESCARGA OU EM RAMAL DE ESGOTO SANITÁRIO. AF 08/2022	UN	1,00	R\$	46,72	R\$	46,72	
08.03.02.03	ACESSÓRIOS/CAIXAS	104327	RALO SIFONADO REDONDO, PVC, DN 100 X 40 MM, JUNTA SOLDÁVEL, FORNECIDO E INSTALADO EM RAMAL DE DESCARGA OU EM RAMAL DE ESGOTO SANITÁRIO. AF 08/2022	UN	1,00	R\$	18,27	R\$	18,27	
08.03.02.04	ACESSÓRIOS/CAIXAS	104326	RALO SECO CÔNICO, PVC, DN 100 X 40 MM, JUNTA SOLDÁVEL, FORNECIDO E INSTALADO EM RAMAL DE DESCARGA OU EM RAMAL DE ESGOTO SANITÁRIO. AF 08/2022	UN	1,00	R\$	19,07	R\$	19,07	
08.03.02.05	ACESSÓRIOS/CAIXAS	98107	CAIXA DE GORDURA SIMPLES (CAPACIDADE: 36L), RETANGULAR, EM ALVENARIA COM TIJOLOS CERÂMICOS MACIÇOS, DIMENSÕES INTERNAS = 0,2X0,4 M, ALTURA INTERNA = 0,8 M. AF 12/2020	UN	1,00	R\$	285,68	R\$	285,68	
08.03.02.06	ACESSÓRIOS/CAIXAS	98052	TANQUE SÉPTICO CIRCULAR, EM CONCRETO PRÉ-MOLDADO, DIÂMETRO INTERNO = 1,10 M, ALTURA INTERNA = 2,50 M, VOLUME ÚTIL: 2138,2 L (PARA 5 CONTRIBUINTES). AF 12/2020	UN	1,00	R\$	1.754,48	R\$	1.754,48	
08.03.02.07	ACESSÓRIOS/CAIXAS	98062	SUMIDOURO CIRCULAR, EM CONCRETO PRÉ-MOLDADO, DIÂMETRO INTERNO = 1,88 M, ALTURA INTERNA = 2,00 M, ÁREA DE INFILTRAÇÃO: 13,1 M² (PARA 5 CONTRIBUINTES). AF 12/2020	UN	1,00	R\$	2.589,85	R\$	2.589,85	
08.04	APARELHOS, METAIS E BANCADAS						R\$	1.966,34	1,61%	
08.04.01	APARELHOS, METAIS E BANCADAS	86931	VASO SANITÁRIO SIFONADO COM CAIXA ACOPLADA LOUÇA BRANCA, INCLUSO ENGATE FLEXÍVEL EM PLÁSTICO BRANCO, 1/2 X 40CM - FORNECIMENTO E INSTALAÇÃO. AF 01/2020	UN	1,00	R\$	517,90	R\$	517,90	
08.04.02	APARELHOS, METAIS E BANCADAS	86943	LAVATÓRIO LOUÇA BRANCA SUSPENSO, 29,5 X 39CM OU EQUIVALENTE, PADRÃO POPULAR, INCLUSO SIFÃO FLEXÍVEL EM PVC, VÁLVULA E ENGATE FLEXÍVEL 30CM EM PLÁSTICO E TORNEIRA CROMADA DE BANCADA DE MÁRMORE SINTÉTICO 120 X 60CM, COM CUBA INTEGRADA, INCLUSO SIFÃO TIPO FLEXÍVEL EM PVC, VÁLVULA EM PLÁSTICO CROMADO TIPO AMERICANA E TORNEIRA CROMADA LONGA, TANQUE DE LOUÇA BRANCA SUSPENSO, 18L OU EQUIVALENTE, INCLUSO SIFÃO TIPO GARRAFA EM PVC, VÁLVULA PLÁSTICA E TORNEIRA DE PLÁSTICO - FORNECIMENTO E INSTALAÇÃO. AF 01/2020	UN	1,00	R\$	282,19	R\$	282,19	
08.04.03	APARELHOS, METAIS E BANCADAS	86934	CHUVEIRO ELÉTRICO COMUM CORPO PLÁSTICO, TIPO DUCHA – FORNECIMENTO E INSTALAÇÃO. AF 01/2020	M2	1,00	R\$	460,76	R\$	460,76	
08.04.04	APARELHOS, METAIS E BANCADAS	86924		UN	1,00	R\$	582,63	R\$	582,63	
08.04.05	APARELHOS, METAIS E BANCADAS	100860		UN	1,00	R\$	122,86	R\$	122,86	
08.05	ELEVADORES / BOMBAS						R\$	-	0,00%	
08.06	CLIMATIZAÇÃO						R\$	-	0,00%	

08.07	LÓGICA						R\$	-	0,00%
08.08	ESPECIAIS						R\$	-	0,00%
09	COMPLEMENTAÇÕES						R\$	570,36	0,47%
09.01	CALAFETE / LIMPEZA						R\$	570,36	0,47%
09.01.01	CALAFETE / LIMPEZA	99818	LIMPEZA DE BACIA SANITÁRIA, BIDÊ OU MICTÓRIO EM LOUÇA, INCLUSIVE METAIS CORRESPONDENTES. AF_04/2019	UN	1,00	R\$	7,87	R\$	7,87
09.01.02	CALAFETE / LIMPEZA	99819	LIMPEZA DE BANCADA DE PEDRA (MÁRMORE OU GRANITO). AF_04/2019	M2	1,00	R\$	19,04	R\$	19,04
09.01.03	CALAFETE / LIMPEZA	99811	LIMPEZA DE CONTRAPISO COM VASSOURA A SECO. AF_04/2019	M2	16,15	R\$	3,97	R\$	64,12
09.01.04	CALAFETE / LIMPEZA	99826	LIMPEZA DE FORRO REMOVÍVEL COM PANO ÚMIDO. AF_04/2019	M2	35,90	R\$	1,73	R\$	62,11
09.01.05	CALAFETE / LIMPEZA	99821	LIMPEZA DE JANELA DE VIDRO COM CAIXILHO EM AÇO/ALUMÍNIO/PVC. AF_04/2019	M2	11,76	R\$	4,07	R\$	47,86
09.01.06	CALAFETE / LIMPEZA	99804	LIMPEZA DE PISO CERÂMICO OU PORCELANATO UTILIZANDO DETERGENTE NEUTRO E ESCOVAÇÃO MANUAL. AF_04/2019	M2	47,46	R\$	6,09	R\$	289,03
09.01.07	CALAFETE / LIMPEZA	99822	LIMPEZA DE PORTA DE MADEIRA. AF_04/2019	M2	10,08	R\$	1,13	R\$	11,39
09.01.08	CALAFETE / LIMPEZA	99807	LIMPEZA DE REVESTIMENTO CERÂMICO EM PAREDE UTILIZANDO DETERGENTE NEUTRO E ESCOVAÇÃO MANUAL. AF_04/2019	M2	23,97	R\$	1,87	R\$	44,82
09.01.09	CALAFETE / LIMPEZA	99816	LIMPEZA DE TANQUE OU LAVATÓRIO DE LOUÇA ISOLADO, INCLUSIVE METAIS CORRESPONDENTES. AF_04/2019	UN	2,00	R\$	12,06	R\$	24,12
09.02	LIGAÇÕES DEFINITIVAS								
09.03	OUTROS								
CONSTRUÇÃO DE HABITAÇÃO DE INTERESSE SOCIAL - HIS - PADRÃO POPULAR CUSTO UNITÁRIO SEM BDI							R\$	121.794,24	
CONSTRUÇÃO DE HABITAÇÃO DE INTERESSE SOCIAL - HIS - PADRÃO POPULAR BDI 22,16%							R\$	26.989,60	
CONSTRUÇÃO DE HABITAÇÃO DE INTERESSE SOCIAL - HIS - PADRÃO POPULAR CUSTO UNITÁRIO COM BDI							R\$	148.783,84	

Obra: Casa térrea acessível, 2 quartos, A útil = 47,85m², conforme Portaria MCID 483/2025 - 20 Unidades Habitacionais																
Localização: Rua Projetada 04, S/N - Santa Filomena (PE)																
CRONOGRAMA FÍSICO-FINANCEIRO TOTAL - CONSTRUÇÃO DE 25 UNIDADES																
ITEM	DISCRIMINAÇÃO	TOTAL (R\$)	INCIDÊNCIA %	CRONOGRAMA FÍSICO-FINANCEIRO												ACUMULADO
				Mês 01 VALOR EM R\$	Mês 02 VALOR EM R\$	Mês 03 VALOR EM R\$	Mês 04 VALOR EM R\$	Mês 05 VALOR EM R\$	Mês 06 VALOR EM R\$	Mês 07 VALOR EM R\$	Mês 08 VALOR EM R\$	Mês 09 VALOR EM R\$	Mês 10 VALOR EM R\$	Mês 11 VALOR EM R\$	Mês 12 VALOR EM R\$	
01	SERVIÇOS PRELIMINARES	R\$ 148.797,53	4,99%	24.742,52	21.082,34	21.082,34	21.082,34	7.601,00	7.601,00	7.601,00	7.601,00	7.601,00	7.601,00	7.601,00	7.601,00	148.797,53
02	FUNDAÇÕES E CONTENÇÕES	R\$ 389.596,20	13,08%	33.877,93	33.877,93	33.877,93	33.877,93	33.877,93	33.877,93	33.877,93	33.877,93	33.877,93	33.877,93	33.877,93	16.938,97	389.596,20
03	SUPRAESTRUTURA	R\$ 234.741,51	7,88%	21.340,14	21.340,14	21.340,14	21.340,14	21.340,14	21.340,14	21.340,14	21.340,14	21.340,14	21.340,14	21.340,14	-	234.741,51
04	PAREDES E PAINÉIS	R\$ 478.709,04	16,07%	39.892,42	39.892,42	39.892,42	39.892,42	39.892,42	39.892,42	39.892,42	39.892,42	39.892,42	39.892,42	39.892,42	39.892,42	478.709,04
05	COBERTURA E PROTEÇÕES	R\$ 498.584,98	16,73%	-	83.097,50	-	83.097,50	-	83.097,50	-	83.097,50	-	83.097,50	-	83.097,50	498.584,98
06	REVESTIMENTOS	R\$ 391.977,43	13,16%	-	65.329,57	-	65.329,57	-	65.329,57	-	65.329,57	-	65.329,57	-	65.329,57	391.977,43
07	PAVIMENTAÇÕES	R\$ 267.140,00	8,97%	-	44.523,33	-	44.523,33	-	44.523,33	-	44.523,33	-	44.523,33	-	44.523,33	267.140,00
08	INSTALAÇÕES	R\$ 555.854,85	18,66%	46.321,24	46.321,24	46.321,24	46.321,24	46.321,24	46.321,24	46.321,24	46.321,24	46.321,24	46.321,24	46.321,24	46.321,24	555.854,85
09	COMPLEMENTAÇÕES	R\$ 13.935,07	0,47%	-	2.322,51	-	2.322,51	-	2.322,51	-	2.322,51	-	2.322,51	-	2.322,51	13.935,07
TOTAL		2.979.336,61	100,00%	166.174,24	357.786,97	162.514,06	357.786,98	149.032,72	344.305,64	149.032,72	344.305,64	149.032,72	344.305,64	149.032,72	306.026,54	2.979.336,61
FINANCEIRO ACUMULADO				166.174,24	523.961,21	686.476,27	1.044.262,25	1.193.294,97	1.537.600,61	1.686.633,33	2.030.938,97	2.179.971,69	2.624.277,33	2.673.310,05	2.979.336,61	
	FÍSICO PARCIAL			5,58%	12,01%	5,45%	12,01%	5,00%	11,56%	5,00%	11,56%	5,00%	11,56%	5,00%	10,27%	
	FÍSICO ACUMULADO			5,58%	17,59%	23,04%	35,05%	40,05%	51,61%	56,61%	68,17%	73,17%	84,73%	89,73%	100,00%	

Documento assinado digitalmente

CARLOS MAGOMANTE DA SILVA JUNIOR

Data: 10/12/2025 16:50:47-0300

Verifique em <https://validar.iti.gov.br>

Obra: Casa térrea acessível, 2 quartos, A útil = 47,85m², conforme Portaria MCID 483/2025

Localização: Rua Projetada 04, S/N - Santa Filomena (PE)

CRONOGRAMA FISICO-FINANCEIRO UNITARIO

ITEM	DISCRIMINAÇÃO	TOTAL (R\$)	INCIDÊNCIA %	CRONOGRAMA FISICO-FINANCEIRO					ACUMULADO
				Mês 01	Mês 02	Mês 03	Mês 04	Mês 05	
				VALOR EM R\$	VALOR EM R\$	VALOR EM R\$	VALOR EM R\$	VALOR EM R\$	
01	SERVIÇOS PRELIMINARES	R\$ 7.256,87	4,88%	7.256,87	-	-	-	-	7.256,87
02	FUNDAÇÕES E CONTENÇÕES	R\$ 19.479,83	13,09%	19.479,83	-	-	-	-	19.479,83
03	SUPRAESTRUTURA	R\$ 11.737,07	7,89%	11.737,07	-	-	-	-	11.737,07
04	PAREDES E PAINÉIS	R\$ 23.935,46	16,09%	23.935,46	-	-	-	-	23.935,46
05	COBERTURA E PROTEÇÕES	R\$ 24.929,25	16,76%	-	24.929,25	-	-	-	24.929,25
06	REVESTIMENTOS	R\$ 19.598,87	13,17%	-	19.598,87	-	-	-	19.598,87
07	PAVIMENTAÇÕES	R\$ 13.357,01	8,98%	-	13.357,01	-	-	-	13.357,01
08	INSTALAÇÕES	R\$ 27.792,73	18,68%	13.896,37	13.896,35	-	-	-	27.792,71
09	COMPLEMENTAÇÕES	R\$ 696,76	0,47%	-	696,76	-	-	-	696,76
TOTAL		148.783,84	100,00%	76.305,60	72.478,24	-	-		148.783,84
FINANCEIRO ACUMULADO				76.305,60	148.783,84	148.783,84	148.783,84		
	FÍSICO PARCIAL			51,29%	48,71%	0,00%	0,00%		
	FÍSICO ACUMULADO			51,29%	100,00%	100,00%	100,00%		

Tipo Item	Código do Item	Descrição	Observação	Unidade	Coeficiente	PE
96556_ADP-01		CONCRETAGEM DE SAPATA, FCK 20 MPA, COM USO DE JERICA - LANÇAMENTO, ADENSAMENTO E ACABAMENTO.		M3		R\$ 860,67
COMPOSICAO	94970	CONCRETO FCK = 20MPA, TRAÇO 1:2,7:3 (EM MASSA SECA DE CIMENTO/ AREIA MÉDIA/ BRITA 1) - PREPARO MECÂNICO COM BETONEIRA 600 L.	A composição original contemplava a composição 94972 - CONCRETO FCK = 30MPA, TRAÇO 1:2,1:2,5 (EM MASSA SECA DE CIMENTO/ AREIA MÉDIA/ BRITA 1) - PREPARO MECÂNICO COM BETONEIRA 600 L. AF_05/2021. Ainda, na substituição foi considerada a resistência indicada no projeto	M3	1,1900000	R\$ 478,58
COMPOSICAO	90587	VIBRADOR DE IMERSÃO, DIÂMETRO DE PONTEIRA 45MM, MOTOR ELÉTRICO TRIFÁSICO POTÊNCIA DE 2 CV - CHI DIURNO. AF_06/2015		CHI	1,9380000	R\$ 0,56
COMPOSICAO	90586	VIBRADOR DE IMERSÃO, DIÂMETRO DE PONTEIRA 45MM, MOTOR ELÉTRICO TRIFÁSICO POTÊNCIA DE 2 CV - CHP DIURNO. AF_06/2015		CHP	0,5980000	R\$ 1,44
COMPOSICAO	88316	SERVENTE COM ENCARGOS COMPLEMENTARES		H	5,0710000	R\$ 24,08
COMPOSICAO	88309	PEDREIRO COM ENCARGOS COMPLEMENTARES		H	5,5980000	R\$ 29,85
96555_ADP-01		CONCRETAGEM DE BLOCO DE COROAMENTO OU VIGA BALDRAME, FCK 20 MPA, COM USO DE JERICA - LANÇAMENTO, ADENSAMENTO E ACABAMENTO. AF_01/2024		M3		R\$ 698,04
COMPOSICAO	94970	CONCRETO FCK = 20MPA, TRAÇO 1:2,7:3 (EM MASSA SECA DE CIMENTO/ AREIA MÉDIA/ BRITA 1) - PREPARO MECÂNICO COM BETONEIRA 600 L.	A composição original contemplava a composição 94972 - CONCRETO FCK = 30MPA, TRAÇO 1:2,1:2,5 (EM MASSA SECA DE CIMENTO/ AREIA MÉDIA/ BRITA 1) - PREPARO MECÂNICO COM BETONEIRA 600 L. AF_05/2021. Ainda, na substituição foi considerada a resistência indicada no projeto	M3	1,1600000	R\$ 478,58
COMPOSICAO	90587	VIBRADOR DE IMERSÃO, DIÂMETRO DE PONTEIRA 45MM, MOTOR ELÉTRICO TRIFÁSICO POTÊNCIA DE 2 CV - CHI DIURNO. AF_06/2015		CHI	1,1010000	R\$ 0,56
COMPOSICAO	90586	VIBRADOR DE IMERSÃO, DIÂMETRO DE PONTEIRA 45MM, MOTOR ELÉTRICO TRIFÁSICO POTÊNCIA DE 2 CV - CHP DIURNO. AF_06/2015		CHP	0,3400000	R\$ 1,44
COMPOSICAO	88316	SERVENTE COM ENCARGOS COMPLEMENTARES		H	2,8820000	R\$ 24,08
COMPOSICAO	88309	PEDREIRO COM ENCARGOS COMPLEMENTARES		H	2,4250000	R\$ 29,85
103682_ADP-01		CONCRETAGEM DE VIGAS E LAJES, FCK=20 MPA, PARA QUALQUER TIPO DE LAJE COM BALDES EM EDIFICAÇÃO TÉRREA - LANÇAMENTO, ADENSAMENTO E ACABAMENTO. AF_02/2022		M3		R\$ 852,91
COMPOSICAO	90587	VIBRADOR DE IMERSÃO, DIÂMETRO DE PONTEIRA 45MM, MOTOR ELÉTRICO TRIFÁSICO POTÊNCIA DE 2 CV - CHI DIURNO. AF_06/2015		CHI	0,2490000	R\$ 0,56

COMPOSICAO	90586	VIBRADOR DE IMERSÃO, DIÂMETRO DE PONTEIRA 45MM, MOTOR ELÉTRICO TRIFÁSICO POTÊNCIA DE 2 CV - CHP DIURNO. AF_06/2015		CHP	0,9420000	R\$ 1,44
COMPOSICAO	88316	SERVENTE COM ENCARGOS COMPLEMENTARES		H	8,4070000	R\$ 24,08
COMPOSICAO	88309	PEDREIRO COM ENCARGOS COMPLEMENTARES		H	3,5710000	R\$ 29,85
COMPOSICAO	88262	CARPINTEIRO DE FORMAS COM ENCARGOS COMPLEMENTARES		H	1,1900000	R\$ 29,41
INSUMO	34492	CONCRETO USINADO BOMBEAVEL, CLASSE DE RESISTENCIA C20, COM BRITA 0 E 1, SLUMP = 100 +/- 20 MM, EXCLUI SERVICO DE BOMBEAMENTO (NBR 8953)	A composição original contemplava o insumo 38408 - CONCRETO USINADO BOMBEAVEL, CLASSE DE RESISTENCIA C25, COM BRITA 0 E 1, SLUMP = 190 +/- 20 MM, EXCLUI SERVICO DE BOMBEAMENTO (NBR 8953). Ainda, na substituição foram considerados resistência e slump indicados no projeto.	M3	1,1030000	R\$ 460,00
103669_ADP-01		CONCRETAGEM DE PILARES, FCK = 20 MPA, COM USO DE BALDES - LANÇAMENTO, ADENSAMENTO E ACABAMENTO. AF_02/2022		M3		R\$ 833,03
COMPOSICAO	90587	VIBRADOR DE IMERSÃO, DIÂMETRO DE PONTEIRA 45MM, MOTOR ELÉTRICO TRIFÁSICO POTÊNCIA DE 2 CV - CHI DIURNO. AF_06/2015		CHI	1,4170000	R\$ 0,56
COMPOSICAO	90586	VIBRADOR DE IMERSÃO, DIÂMETRO DE PONTEIRA 45MM, MOTOR ELÉTRICO TRIFÁSICO POTÊNCIA DE 2 CV - CHP DIURNO. AF_06/2015		CHP	1,0420000	R\$ 1,44
COMPOSICAO	88316	SERVENTE COM ENCARGOS COMPLEMENTARES		H	7,3770000	R\$ 24,08
COMPOSICAO	88309	PEDREIRO COM ENCARGOS COMPLEMENTARES		H	2,4590000	R\$ 29,85
COMPOSICAO	88262	CARPINTEIRO DE FORMAS COM ENCARGOS COMPLEMENTARES		H	2,4590000	R\$ 29,41
INSUMO	34492	CONCRETO USINADO BOMBEAVEL, CLASSE DE RESISTENCIA C20, COM BRITA 0 E 1, SLUMP = 100 +/- 20 MM, EXCLUI SERVICO DE BOMBEAMENTO (NBR 8953)	A composição original contemplava o insumo 38408 - CONCRETO USINADO BOMBEAVEL, CLASSE DE RESISTENCIA C25, COM BRITA 0 E 1, SLUMP = 190 +/- 20 MM, EXCLUI SERVICO DE BOMBEAMENTO (NBR 8953). Ainda, na substituição foram considerados resistência e slump indicados no projeto.	M3	1,1030000	R\$ 460,00
92463_ADP-01		MONTAGEM E DESMONTAGEM DE FÔRMA DE VIGA, SEM ESCORAMENTO, PÉ-DIREITO SIMPLES, EM CHAPA DE MADEIRA RESINADA, 8 UTILIZAÇÕES.	Foi removido o escoramento, visto que se considerou que a viga será concretada diretamente sobre a alvenaria. Buscou-se composições alternativas e mais semelhantes ao serviço a ser executado, porém sem sucesso. Optou-se, então, por remover o escoramento da composição e desconsiderar a área de fundo de forma. As condições de execução e quantidade de repetições estão ligadas à quantidade de casas do contrato	M2		R\$ 65,86
COMPOSICAO	92265	FABRICAÇÃO DE FÔRMA PARA VIGAS, EM CHAPA DE MADEIRA COMPENSADA RESINADA, E = 17 MM. AF_09/2020		M2	0,2360000	R\$ 118,44
COMPOSICAO	88262	CARPINTEIRO DE FORMAS COM ENCARGOS COMPLEMENTARES		H	0,8840000	R\$ 29,41

COMPOSICAO	88239	AJUDANTE DE CARPINTEIRO COM ENCARGOS COMPLEMENTARES		H	0,1620000	R\$ 24,88
INSUMO	40304	PREGO DE ACO POLIDO COM CABECA DUPLA 17 X 27 (2 1/2 X 11)		KG	0,0490000	R\$ 21,66
INSUMO	6193	TABUA NAO APARELHADA *2,5 X 20* CM, EM MACARANDUBA/MASSARANDUBA, ANGELIM OU EQUIVALENTE DA REGIAO - BRUTA		M	0,3280000	R\$ 20,56
INSUMO	2692	DESMOLDANTE PROTETOR PARA FORMAS DE MADEIRA, DE BASE OLEOSA EMULSIONADA EM AGUA		L	0,0100000	R\$ 7,46
104994_AD-01		CAIXA DE EMBUTIR EM POLICARBONATO PARA ABRIGO DE HIDRÔMETRO - FORNECIMENTO E INSTALAÇÃO (EXCLUSIVE HIDRÔMETRO). AF_03/2024		UN		R\$ 156,55
COMPOSICAO	88267	ENCANADOR OU BOMBEIRO HIDRÁULICO COM ENCARGOS COMPLEMENTARES		H	0,7210000	R\$ 29,13
COMPOSICAO	88248	AUXILIAR DE ENCANADOR OU BOMBEIRO HIDRÁULICO COM ENCARGOS COMPLEMENTARES		H	0,7210000	R\$ 24,51
COMPOSICAO	87367	ARGAMASSA TRAÇO 1:1:6 (EM VOLUME DE CIMENTO, CAL E AREIA MÉDIA ÚMIDA) PARA EMBOÇO/MASSA ÚNICA/ASSENTAMENTO DE ALVENARIA DE VEDAÇÃO, PREPARO MANUAL. AF_08/2019		M3	0,0033000	R\$ 816,93
INSUMO	45115	CAIXA OU ABRIGO EM POLICARBONATO (PC), PARA ATE 2 HIDROMETROS, COM TAMPAS E ACESSOS PARA A INSTALACAO	Adotou-se preço de pesquisa de mercado referente ao estado de São Paulo para esse insumo, em função da ausência de preço SINAPI.	UN	1,0000000	R\$ 115,18
93674_AD-01		DISJUNTOR BIPOLAR TIPO DR, CORRENTE NOMINAL DE 25A - FORNECIMENTO E INSTALAÇÃO. AF_10/2020	UN	UN		R\$ 220,25
COMPOSICAO	88264	ELETRICISTA COM ENCARGOS COMPLEMENTARES		H	0,1325000	R\$ 30,24
COMPOSICAO	88247	AUXILIAR DE ELETRICISTA COM ENCARGOS COMPLEMENTARES		H	0,1325000	R\$ 25,53
INSUMO	44091	DISJUNTOR TIPO DR, BIPOLAR DE 25A	Adotou-se preço de pesquisa de mercado referente ao estado de São Paulo para esse insumo, em função da ausência de preço SINAPI.	UN	1,0000000	R\$ 209,90
INSUMO	1571	TERMINAL A COMPRESSAO EM COBRE ESTANHADO PARA CABO 4 MM2, 1 FURO E 1 COMPRESSAO, PARA PARAFUSO DE FIXACAO M5		UN	2,0000000	R\$ 1,48
91947_AD-01		SUPORTE PARAFUSADO COM ESPELHO / PLACA DE ENCAIXE 4" X 2" BAIXO (0,30 M DO PISO) PARA PONTO ELÉTRICO - FORNECIMENTO E INSTALAÇÃO. AF_03/2023		UN		R\$ 8,59
COMPOSICAO	88264	ELETRICISTA COM ENCARGOS COMPLEMENTARES		H	0,0910000	R\$ 30,24
COMPOSICAO	88247	AUXILIAR DE ELETRICISTA COM ENCARGOS COMPLEMENTARES		H	0,0910000	R\$ 25,53
INSUMO	38099	SUPORTE DE FIXACAO PARA ESPELHO / PLACA 4" X 2", PARA 3 MODULOS, PARA INSTALACAO DE TOMADAS E INTERRUPTORES (SOMENTE SUPORTE)		UN	1,0000000	R\$ 1,35

INSUMO	38091	ESPELHO / PLACA CEGA 4" X 2", PARA INSTALACAO DE TOMADAS E INTERRUPTORES	A composição original contemplava o insumo 38094 - ESPELHO / PLACA DE 3 POSTOS 4" X 2", PARA INSTALACAO DE TOMADAS E INTERRUPTORES.	UN	1,0000000	R\$ 2,16
102198_ADP-01		PINTURA FUNDO NIVELADOR ACRÍLICO BRANCO EM MADEIRA. AF_01/2021		M2		R\$ 19,93
COMPOSICAO	88310	PINTOR COM ENCARGOS COMPLEMENTARES		H	0,4597000	R\$ 31,52
INSUMO	43940	FUNDO NIVELADOR ACRILICO BRANCO PARA MADEIRA	Adotou-se preço de pesquisa de mercado referente ao estado de São Paulo para esse insumo, em função da ausência de preço SINAPI.	L	0,1002000	R\$ 50,56
INSUMO	3767	LIXA EM FOLHA PARA PAREDE OU MADEIRA, NUMERO 120, COR VERMELHA		UN	0,4000000	R\$ 0,93
CPU-01		FORNECIMENTO E INSTALAÇÃO DE PRESSURIZADOR ACOPLADO AO CHUVEIRO (TENSÃO: 127V - PRESSÃO MINIMA: 0,7MCA / PRESSÃO MÁXIMA: 2,5MCA - ENTRADA 1/2" / SAÍDA 1/2")	Composição adaptada a partir do serviço 12882/ORSE.	UN		R\$ 296,46
INSUMO		PRESSURIZADOR ACOPLADO AO CHUVEIRO (TENSÃO: 127V - PRESSÃO MINIMA: 0,7MCA / PRESSÃO MÁXIMA: 2,5MCA - ENTRADA 1/2" / SAÍDA 1/2")	Adotou-se preço de pesquisa de mercado referente ao estado de São Paulo para esse insumo, em função da ausência de preço SINAPI.	UN	1,0000000	R\$ 254,73
COMPOSICAO	88264	ELETRICISTA COM ENCARGOS COMPLEMENTARES		H	0,5000000	R\$ 30,24
COMPOSICAO	88267	ENCANADOR OU BOMBEIRO HIDRÁULICO COM ENCARGOS COMPLEMENTARES		H	0,5000000	R\$ 29,13
COMPOSICAO	88316	SERVEnte COM ENCARGOS COMPLEMENTARES		H	0,5000000	R\$ 24,08
92980_ADP-01		CABO DE COBRE FLEXÍVEL ISOLADO, 10 MM², ANTI-CHAMA 0,6/1,0 KV, PARA DISTRIBUIÇÃO - FORNECIMENTO E INSTALAÇÃO. AF_10/2020	Composição adaptada a partir do serviço 12882/ORSE.	UN		R\$ 11,10
INSUMO	21127	FITA ISOLANTE ADESIVA ANTICHAMA, USO ATE 750 V, EM ROLO DE 19 MM X 5 M		UN	0,0100000	R\$ 6,79
INSUMO	1020	CABO DE COBRE, FLEXIVEL, CLASSE 4 OU 5, ISOLACAO EM PVC/A, ANTICHAMA BWF-B, COBERTURA PVC-ST1, ANTICHAMA BWF-B, 1 CONDUTOR, 0,6/1 KV, SECAO NOMINAL 10 MM2		M	1,0270000	R\$ 10,27
COMPOSICAO	88264	ELETRICISTA COM ENCARGOS COMPLEMENTARES		H	0,0090000	R\$ 30,24
COMPOSICAO	88247	AUXILIAR DE ELETRICISTA COM ENCARGOS COMPLEMENTARES		H	0,0090000	R\$ 23,53
COMPOSICAO		ADMINISTRAÇÃO DE OBRA		UND		R\$ 3.733,30
COMPOSICAO	93565	ENGENHEIRO CIVI DE OBRA JÚNIOR COM ENCARGOS COMPLEMENTARES		UND	0,1080000	R\$ 22.627,68
COMPOSICAO	1020	MESTRE DE OBRAS COM ENCARGOS COMPLEMENTARES		UND	0,1080000	R\$ 11.939,88


 Carlos M. da Silva Junior
 Engº Civil
 CREA 1603285652

OBRA: Casa térrea acessível, 2 quartos, A útil = 47,85m², conforme Portaria MCID 483/2025
LOCALIZAÇÃO: Rua Projetada 04, S/N - Santa Filomena (PE)


ANÁLISE DE BDI

COMPONENTES	VALORES	Análise		INTERVALOS																	
		EDIFÍCIOS		EDIFÍCIOS			RODOVIAS			ÁGUA E ESGOTO			ENERGIA ELÉTRICA			PORTUÁRIAS			EQUIPAMENTOS		
ADMINISTRAÇÃO CENTRAL	3,80%	3,00%	A 5,50%	3,00%	A 5,50%	3,80%	A 4,67%	3,43%	A 6,71%	5,29%	A 7,93%	4,00%	A 7,85%	1,50%	A 4,49%						
SEGURO E GARANTIA	0,90%	0,80%	A 1,00%	0,80%	A 1,00%	0,32%	A 0,74%	0,28%	A 0,75%	0,25%	A 0,56%	0,81%	A 1,99%	0,30%	A 0,82%						
RISCO	1,10%	0,97%	A 1,27%	0,97%	A 1,27%	0,50%	A 0,97%	1,00%	A 1,74%	1,00%	A 1,97%	1,46%	A 3,16%	0,56%	A 0,89%						
DESPESAS FINANCEIRAS	1,20%	0,59%	A 1,39%	0,59%	A 1,39%	1,02%	A 1,21%	0,94%	A 1,17%	1,01%	A 1,11%	0,94%	A 1,33%	0,85%	A 1,11%						
LUCRO/REMUNERAÇÃO	7,65%	6,16%	A 8,96%	6,16%	A 8,96%	6,64%	A 8,69%	6,74%	A 9,40%	8,00%	A 9,51%	7,14%	A 10,43%	3,50%	A 6,22%						
PIS	0,65%	0,65%																			
COFIN	3,00%	3,00%																			
ISS	2,00%	ATÉ 5,00%																			
CPRB	0,00%	ATÉ 4,5%		INTERVALOS DE BDI SEM DESONERAÇÃO (ZERAR O CPRB)																	
BDI	22,16%	20,34%	A 25,00%	20,34%	A 25,00%	19,60%	A 24,23%	20,76%	A 26,44%	24,00%	A 27,86%	22,80%	A 30,95%	11,10%	A 16,80%						



FÓRMULA $BDI = \frac{(1 + AC + S + R + G)(1 + DF)(1 + L)}{(1 - I)} - 1$

Entrar com as informações nos campos em amarelo
Acima do intervalo
Abaixo do intervalo


gov.br Documento assinado digitalmente
CARLOS MAGOMANTE DA SILVA JUNIOR
Data: 10/12/2025 16:53:56-0300
Verifique em <https://validar.itl.gov.br>

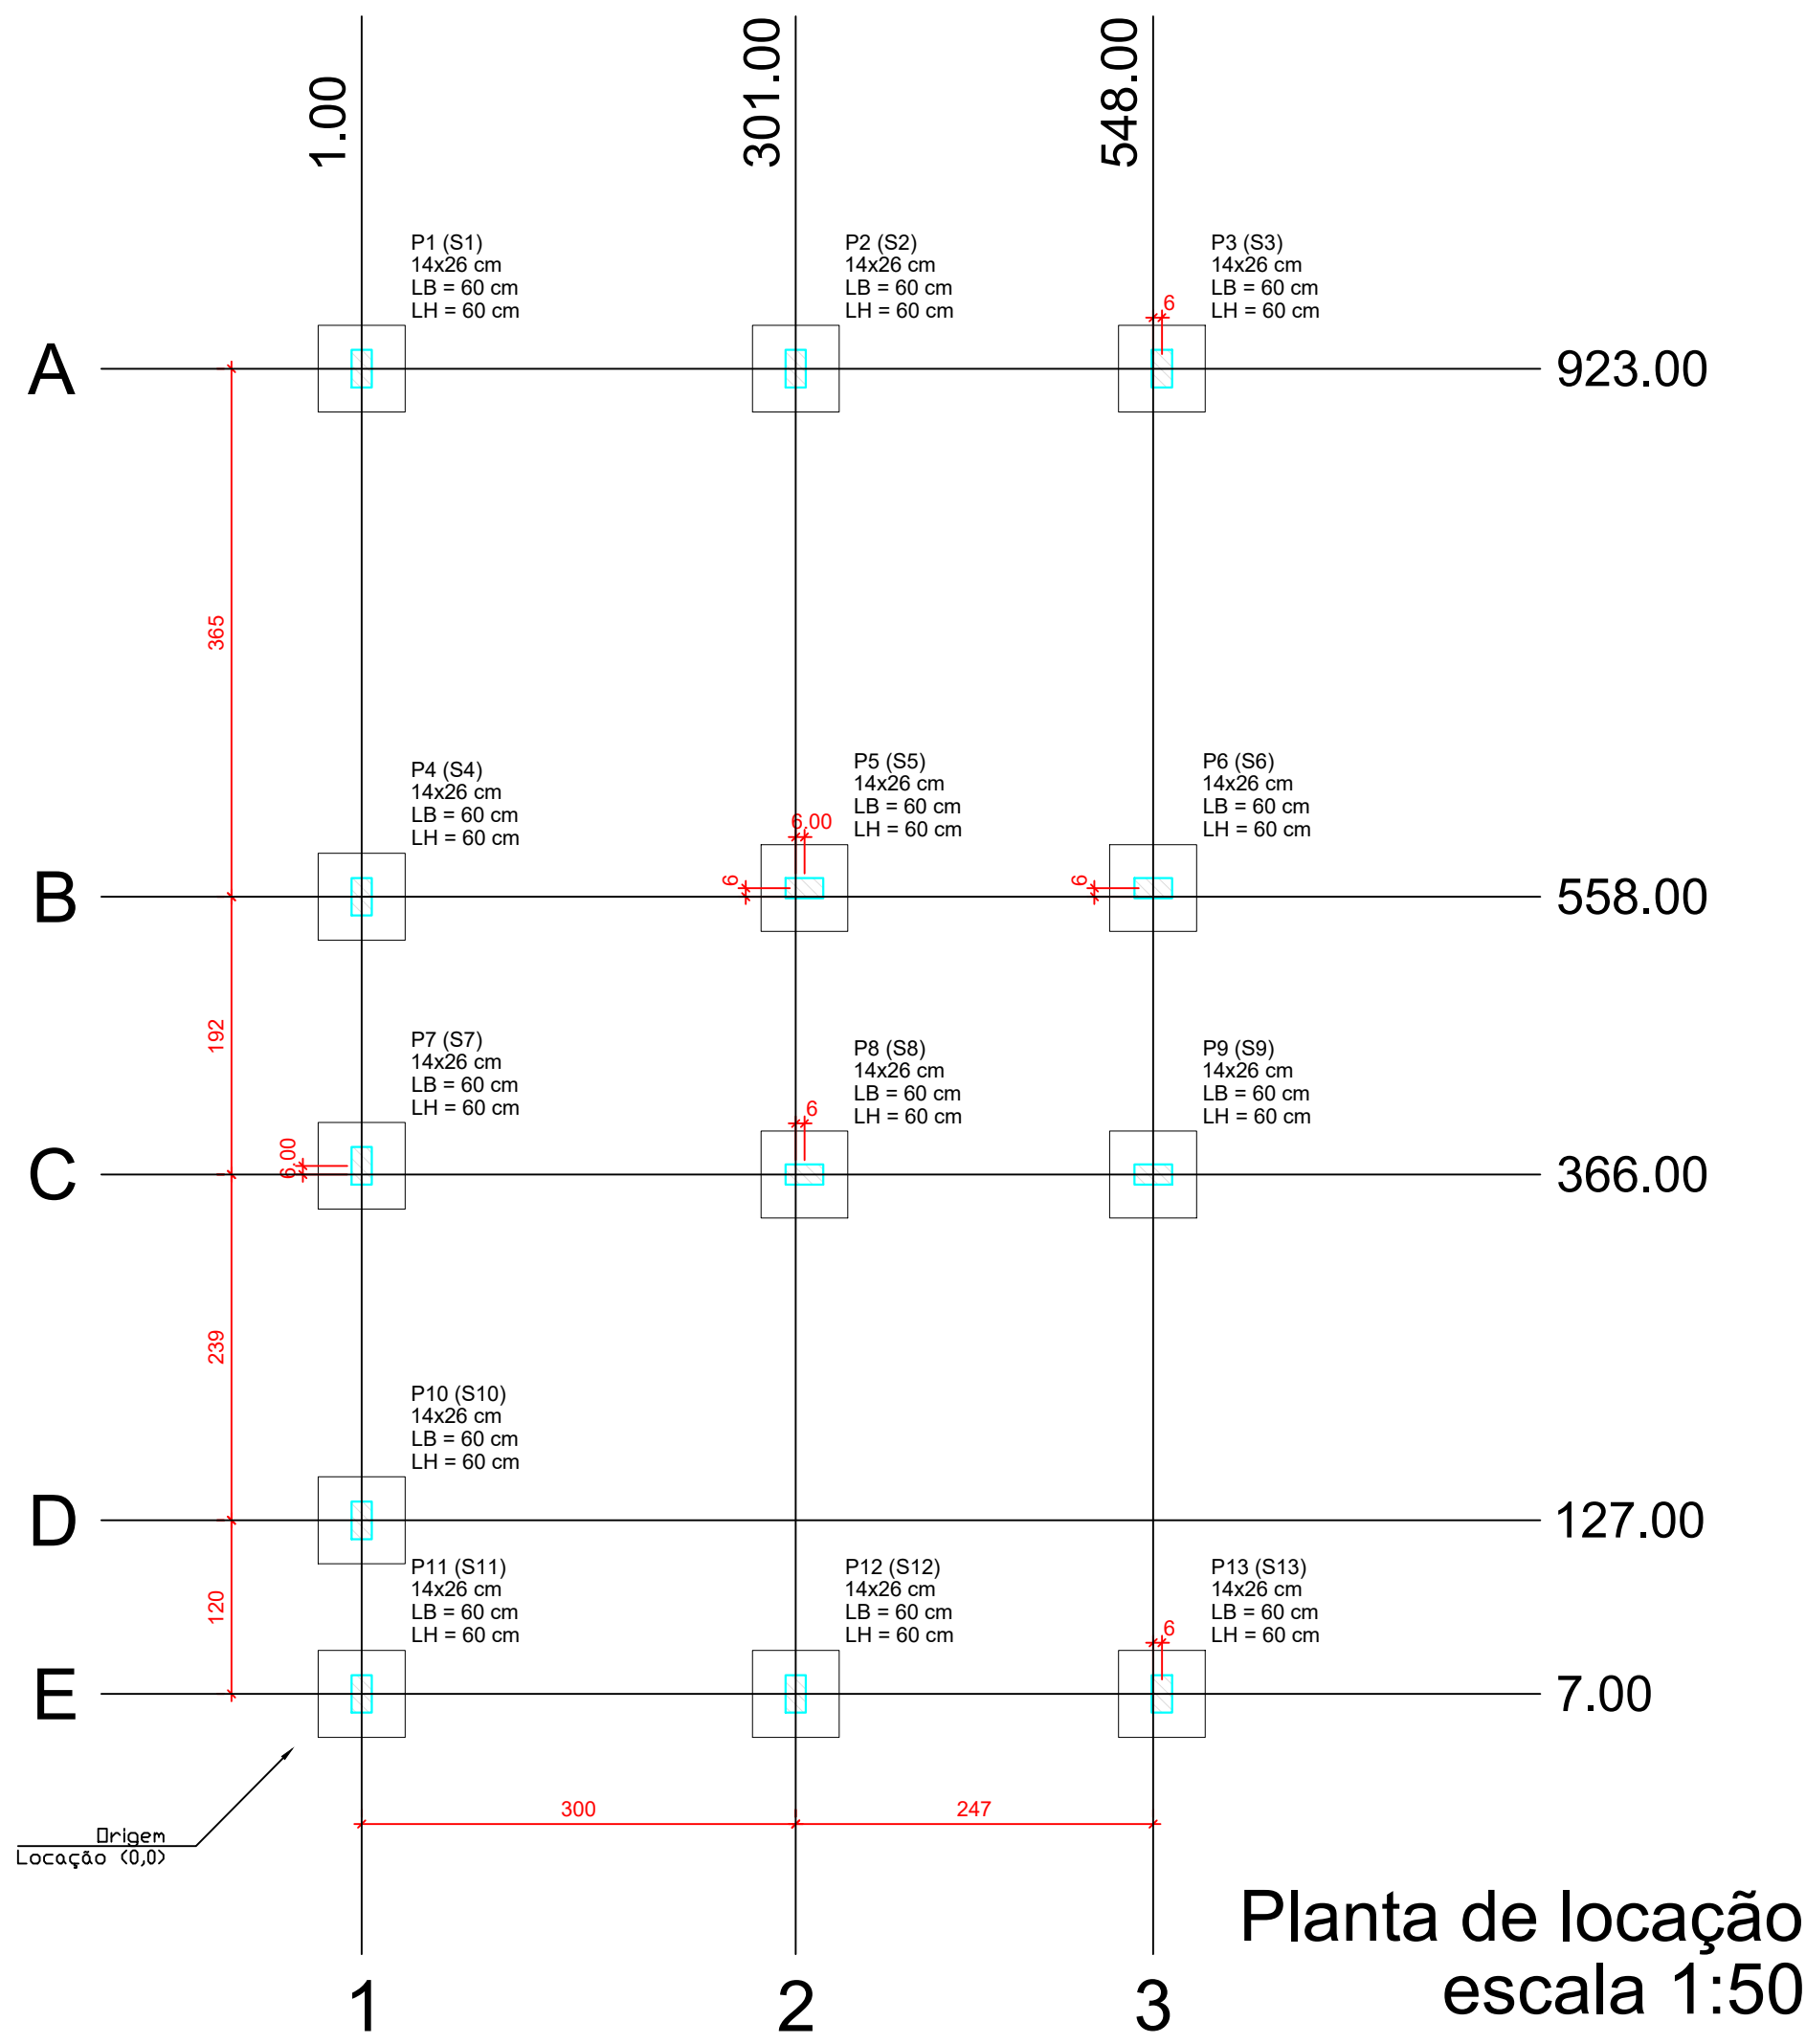

Forma do pavimento Nivel 0 Baldr (Nível -5)
escala 1:50

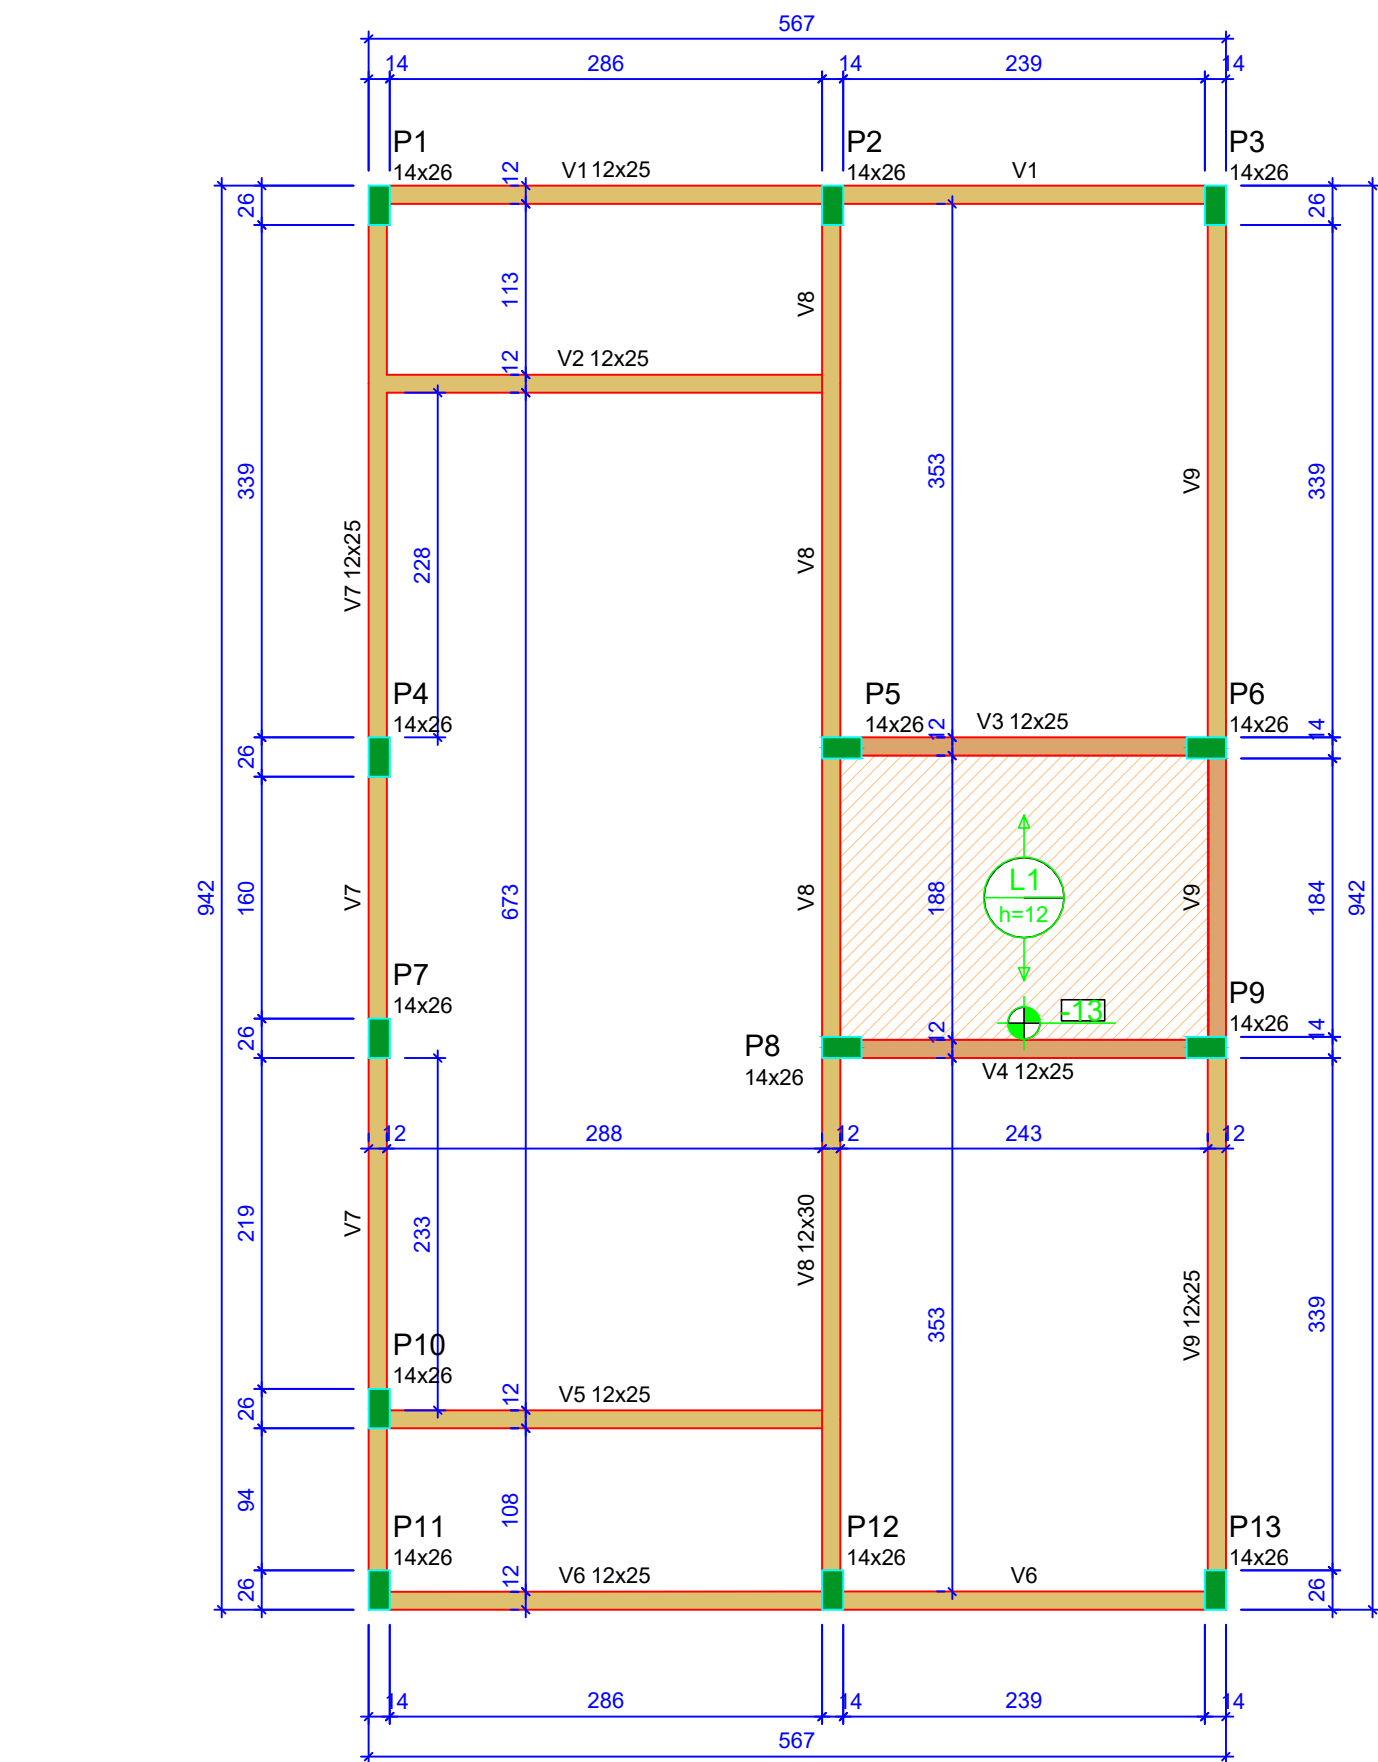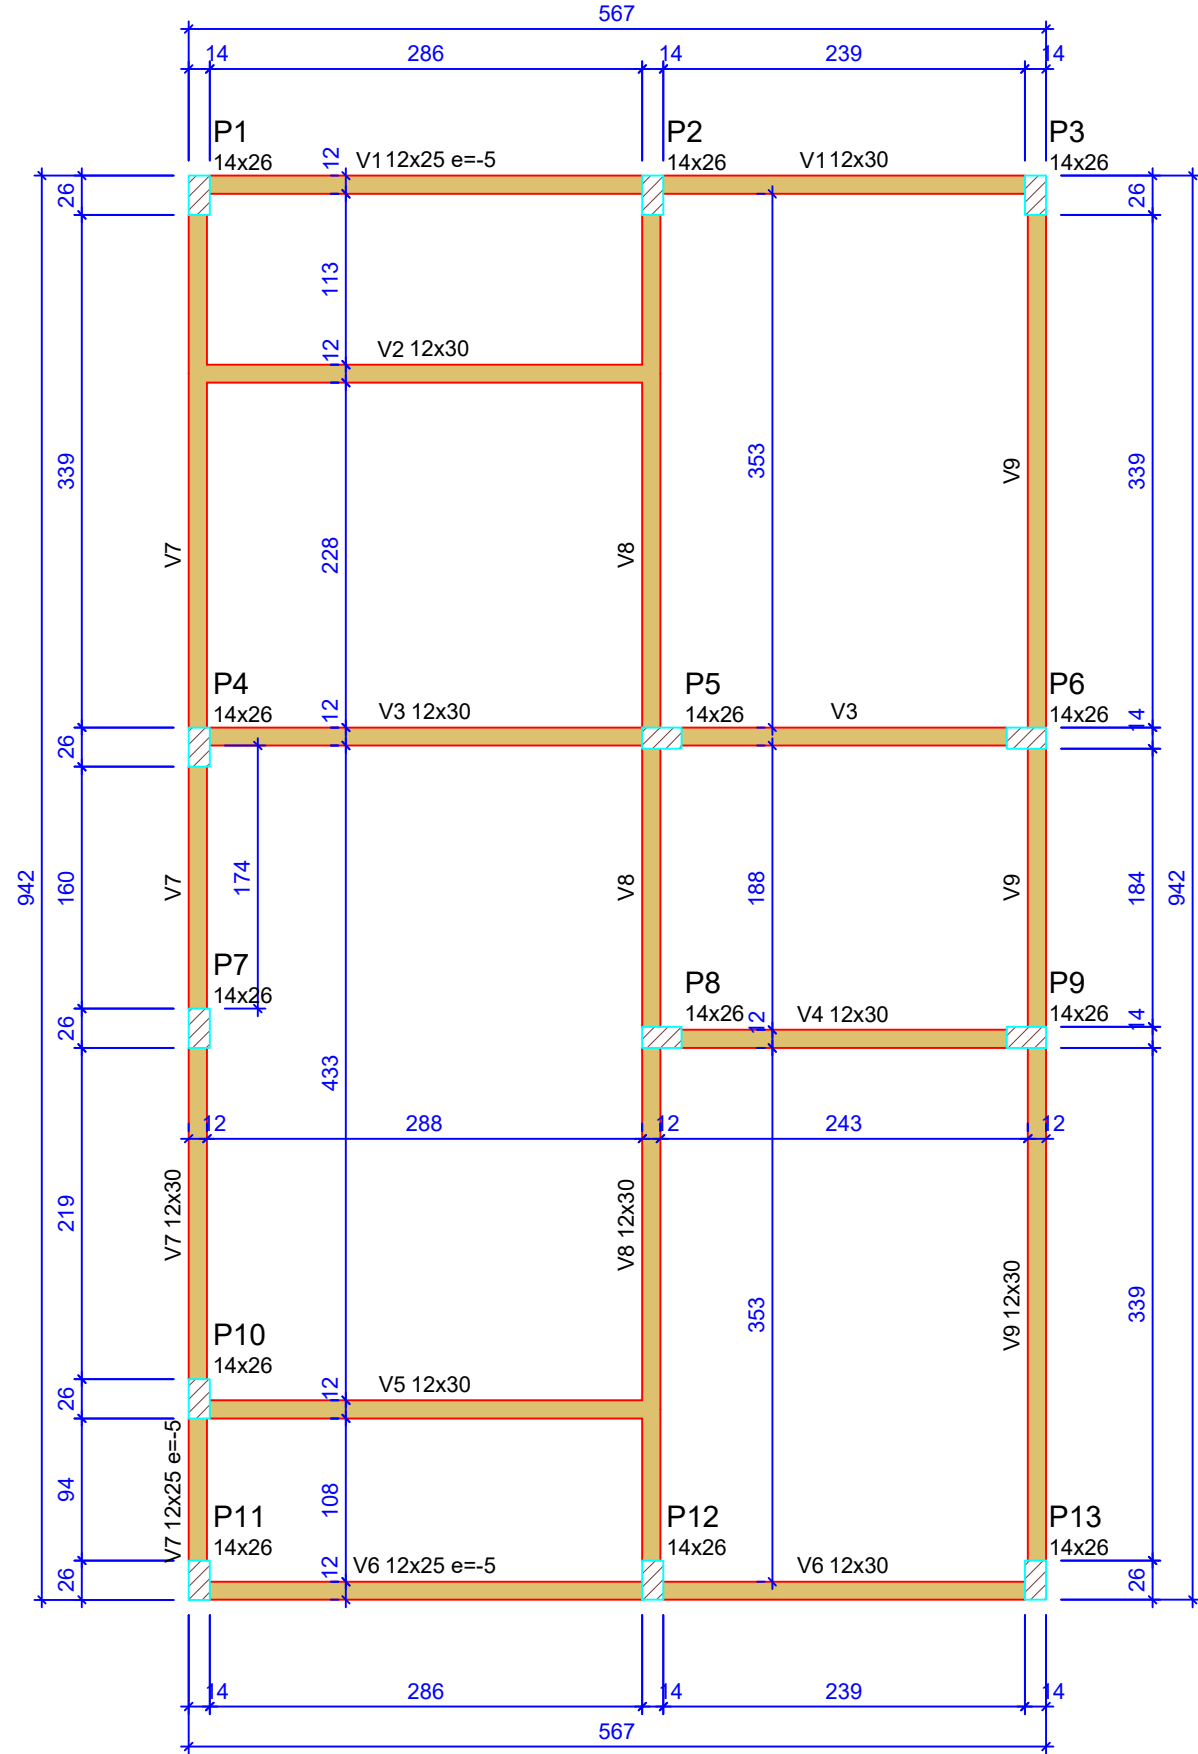


Forma do pavimento Nivel 1 Teto (Nível 265)
escala 1:50

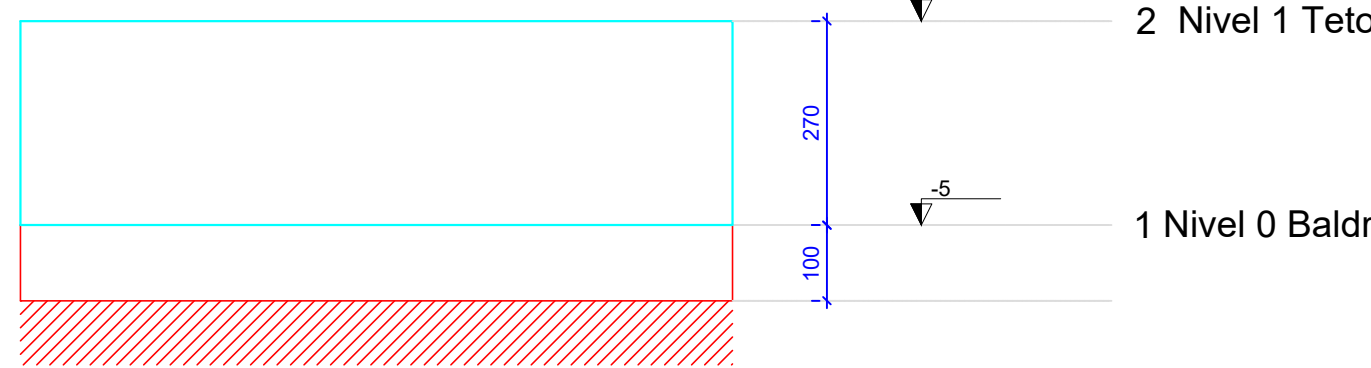

Corte Y-Y
Esquemático
escala 1:100

ATENÇÃO:
Exemplo de projeto estrutural para edificações do Novo PAC FHNIS Sub50 - Portaria 1416 / 2023.
Uso facultado, desde que revisado por responsável técnico, com a devida emissão de ART/RRT/TRT, e adequado às particularidades de cada obra.

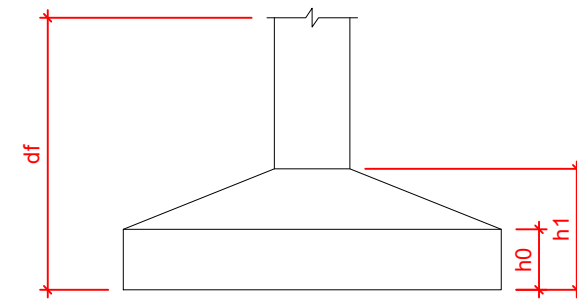

Pilar						Planta de Locação de Fundação					
Nome	Seção (cm)	X (cm)	Y (cm)	Posição	Carga Máx. (tf)	Nome	Lado B (cm)	Lado H (cm)	h0 / ha (cm)	h1 / hb (cm)	df (cm)
P1	14x26	1.00	923.00	A-1	5.9	S1	60	60	20	20	100
P2	14x26	301.00	923.00	A-2	8.8	S2	60	60	20	20	100
P3	14x26	554.00	923.00	A-3	4.2	S3	60	60	20	20	100
P4	14x26	1.00	558.00	B-1	5.8	S4	60	60	20	20	100
P5	14x26	307.00	558.00	B-2	8.8	S5	60	60	20	20	100
P6	14x26	548.00	558.00	B-3	6.7	S6	60	60	20	20	100
P7	14x26	1.00	372.00	C-1	2.9	S7	60	60	20	20	100
P8	14x26	307.00	372.00	C-2	7.4	S8	60	60	20	20	100
P9	14x26	548.00	372.00	C-3	6.8	S9	60	60	20	20	100
P10	14x26	1.00	127.00	D-1	4.9	S10	60	60	20	20	100
P11	14x26	1.00	7.00	E-1	3.0	S11	60	60	20	20	100
P12	14x26	301.00	7.00	E-2	8.5	S12	60	60	20	20	100
P13	14x26	554.00	7.00	E-3	4.3	S13	60	60	20	20	100

Lajes - NÍVEL 1 TETO				
Nome	Tipo	Altura (cm)	Elevação (cm)	Nível (cm)
L1	Pré-moldada	12	-13	252

Características dos materiais		
fck (MPa)	Ecs (MPa)	Abatimento (cm)
20	21287	10.00

Dimensão máxima do agregado = 19 mm

Vigas - NÍVEL 0 BALDRAME			
Nome	Seção (cm)	Elevação (cm)	Nível (cm)
V1	12x25	0	-10

V2	12x30	0	-5
V3	12x30	0	-5
V4	12x30	0	-5
V5	12x30	0	-5
V6	12x25	-5	-10
V7	12x30	0	-5
V8	12x30	0	-5
V9	12x30	0	-5

Vigas - NÍVEL 1 TETO			
Nome	Seção (cm)	Elevação (cm)	Nível (cm)
V1	12x25	0	265

V2	12x25	0	265
----	-------	---	-----

V3	12x25	0	265
----	-------	---	-----

V4	12x25	0	265
----	-------	---	-----

V5	12x25	0	265
----	-------	---	-----

V6	12x25	0	265
----	-------	---	-----

V7	12x25	0	265
----	-------	---	-----

V8	12x30	0	265
----	-------	---	-----

V9	12x25	0	265
----	-------	---	-----

Legenda das vigas e paredes	
Viga	
Viga / Laje chata ou invertida	

Legenda dos pilares	
Pilar que morre	
Pilar que passa	
Pilar que nasce	
Pilar com mudança de seção	

Documento assinado digitalmente
CARLOS MAGOMANTE DA SILVA JUNIOR
Data: 18/11/2025 08:17:00:00
Verifique em https://validar.sil.gov.br

Carlos M. da Silva
Eng. Civil
CREA 1603285652



PROJETO FHNIS SUB-50

ENDERECO
RUA PROJETADA 04, S/N

CIDADE
SANTA FILOMENA

ESTADO
PE

CLIENTE
MUNICÍPIO DE SANTA FILOMENA (PE)

ENGENHEIRO CIVIL
CARLOS MAGOMANTE DA SILVA JUNIOR
CREA (RNP):1603285652
CPF: 007.445.524-94

FASE PROJETO
PE | Projeto Estrutural

ESCALA
INDICADA

DIMENSÃO DA FOLHA
A1



CONTEÚDO
PLANTA DE ARMADURAS - NÍVEL 0 (BALDRAME)

RESPONSÁVEL
CARLOS MAGOMANTE DA SILVA JUNIOR
ENGENHEIRO CIVIL - CREA (RNP):1603285652
CPF: 007.445.524-94
ARQUIVO DIGITAL

DATA
24/07/2025

FOLHA
01/03

REVISÃO

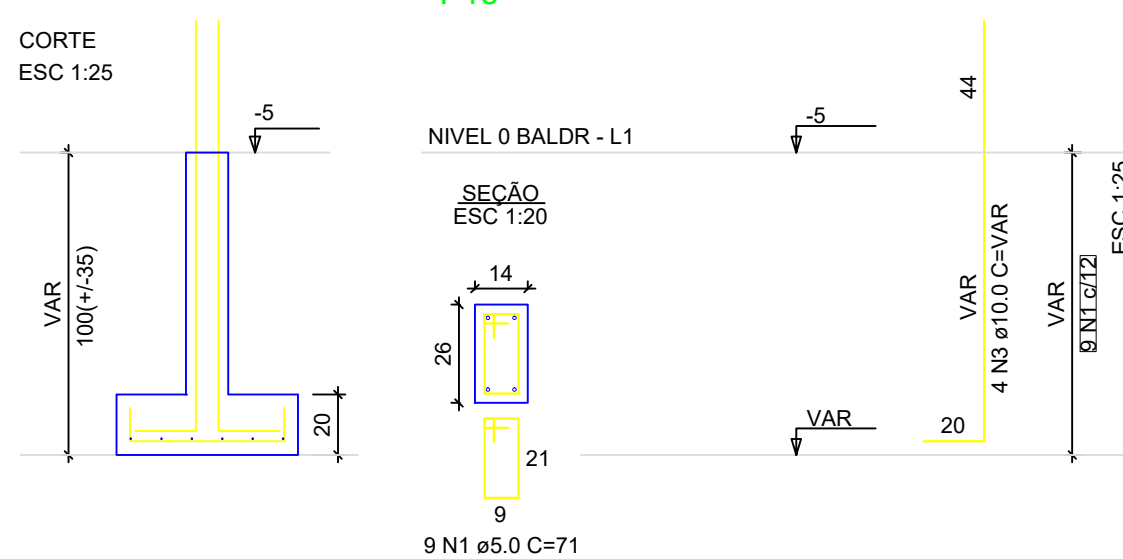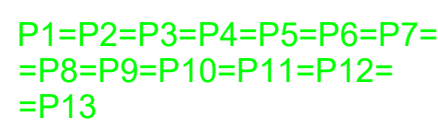


ATENÇÃO:
Adotado Classe de Agressividade Ambiental I,
conforme NBR 6118/2024, item 7.4.7.6. O
responsável técnico deve verificar necessidade de
ajustes conforme características locais da obra.

ATENÇÃO: Considerando que o segmento de arrancque de pilar em contato com o solo é variável conforme cada local e características de obra, e de forma a atender a NBR 6118/2024 item 7.4.7.6 Tab. 7.2 tópico "d" ([...] No trecho dos pilares em contato com o solo junto aos elementos de fundação, a armadura deve ter cobrimento nominal $\geq 45\text{mm}$), para aumento de durabilidade, recomenda-se executar a caixaaria dos arranques na parte em contato com o solo com afastamento maior.

Exemplo: Se o pilar for 14x26, e adotado classe de agressividade ambiental I, cobrimento 2,5cm, é recomendável fazer o trecho de caixaria em contato com o solo com 2,0cm a mais em cada face, ou seja, 18x30.

ARMATO A1 - INTERNO: 801 x 574 mm
ESTERNO: 841 x 594 mm.

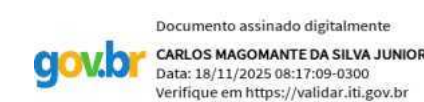

PROJETO
FNHIS SUB-50

ENDEREÇO
RUA PROJETADA 04, S/N

CIDADE
SANTA FILOMENAESTADO
PE

CLIENTE
MUNICÍPIO DE SANTA FILOMENA (PE)

ENGENHEIRO CIVIL

CARLOS MAGOMANTE DA SILVA JUNIOR
CREA (RNP):1603285652

CPF: 007.445.524-94

FASE PROJETO
PE | Projeto Estrutural

ESCALA
INDICAD


CONTEÚDO
PLANTA DE ARMADURAS - NIVEL 0 (BALDRAME

RESPONSÁVEL
CARLOS MAGOMANTE DA SILVA JUNIOR
ENGENHEIRO CIVIL - CREA (RNP):1603285652
CPF: 007.445.524-94
ARQUIVO DIGITAL

DATA
24/07/20

FOLHA
02/03

ATENÇÃO:
Exemplo de projeto estrutural para edificações do Novo PAC FHNIS
Sub50 - Portaria 1416 / 2023.
Uso facultado, desde que revisado por responsável técnico, com a
devida emissão de ART/RRT/TRT, e adequado às particularidades de
cada obra.

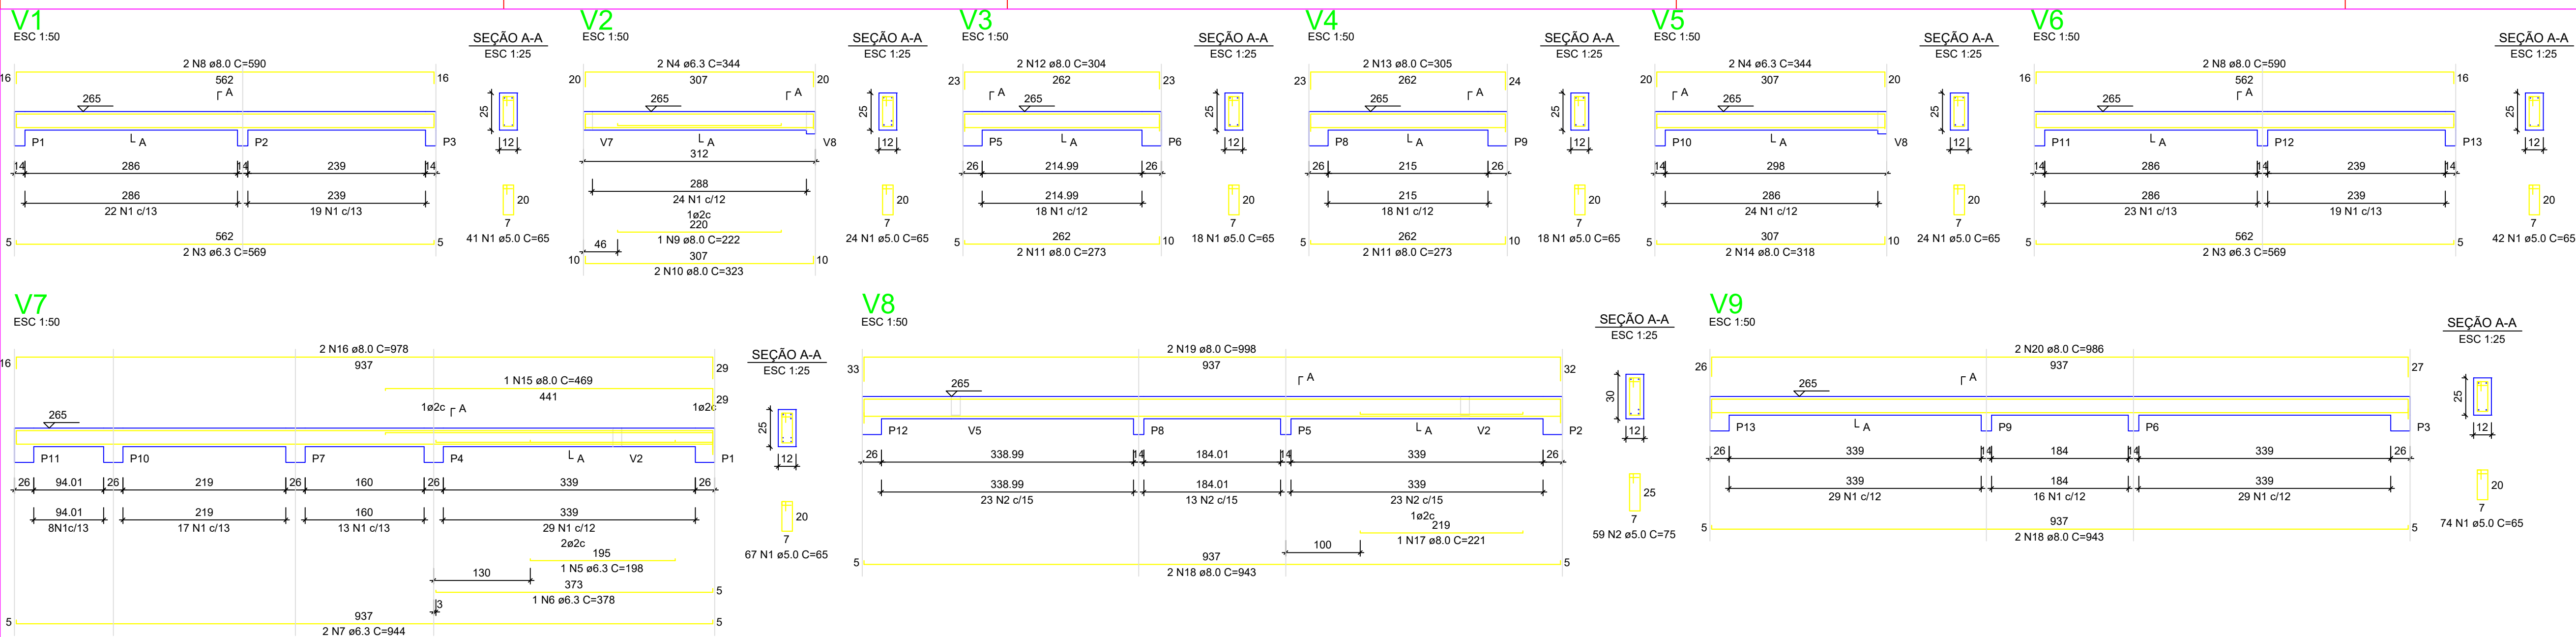


RELAÇÃO DO AÇO - VIGAS NÍVEL 1 TETO					
V1 V4 V7	V2 V5 V8	V3 V6 V9			
AÇO	N	DIAM (mm)	QUANT	C.UNIT (cm)	C.TOTAL (cm)
CA50	1	5.0	308	65	20020
CA50	2	5.0	59	75	4425
	3	6.3	4	569	2276
	4	6.3	4	344	1376
	5	6.3	1	198	198
	6	6.3	2	378	378
	7	6.3	2	944	1888
	8	8.0	4	590	2360
	9	8.0	1	222	222
	10	8.0	2	323	646
	11	8.0	4	273	1092
	12	8.0	2	304	608
	13	8.0	2	305	610
	14	8.0	2	318	636
	15	8.0	1	469	469
	16	8.0	2	943	3772
	17	8.0	1	221	221
	18	8.0	2	898	1996
	20	8.0	2	986	1972

RESUMO DO AÇO			
AÇO	DIAM (mm)	C.TOTAL (m)	PESO + 0% (kg)
CA50	6.3	61.2	15
CA60	8.0	163.6	65.3
CA60	5.0	244.5	37.7
PESO TOTAL (kg)			
CA50	80.3		
CA60	37.7		


Volume de concreto (C-20) = 1,78 m³
Área de forma = 32,67 m²

ATENÇÃO:
Prever armaduras de esperas e respectivos pilares de amarração das paredes laterais junto ao telhado (oitião), conforme método construtivo empregado.


Prever eventuais estruturas adicionais de pilares e viga para o telhado, conforme método construtivo empregado.

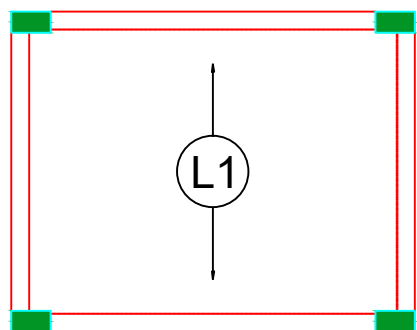

Armação positiva das lajes do pavimento Nivel 1 Teto
escala 1:50

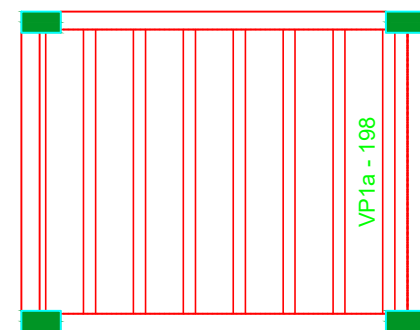

Planta de vigotas pré-moldadas
escala 1:50

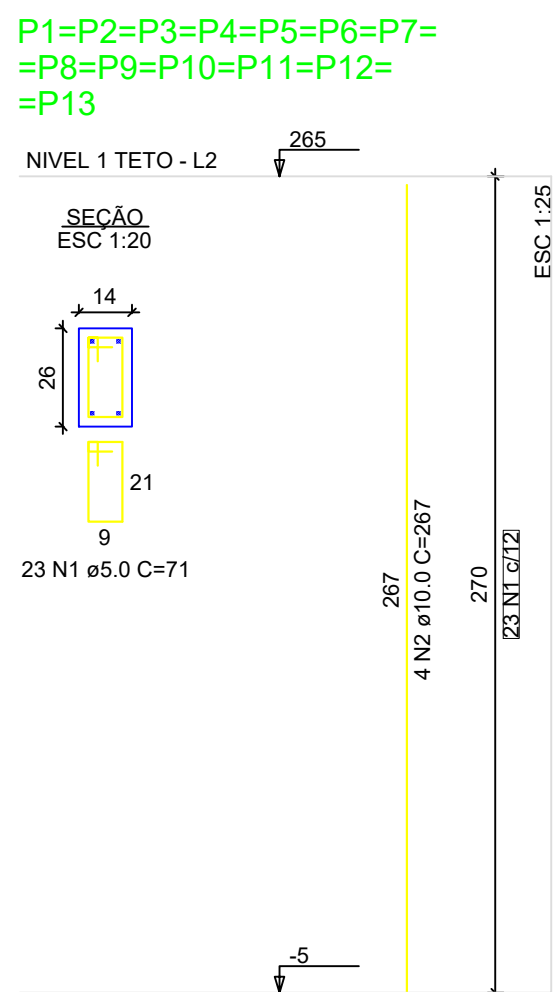

P1=P2=P3=P4=P5=P6=P7=
=P8=P9=P10=P11=P12=
=P13

Documento assinado digitalmente:
CARLOS MAGOMANTE DA SILVA JUNIOR
Data: 18/11/2025 08:37:09 -0300
Verifique em <https://validar.dig.gov.br>

Carlos M da Silva Junior
Engº Civil
CREA 1603285652

RELAÇÃO DO AÇO - PILARES NÍVEL 1 TETO					
13xP1					
AÇO	N	DIAM (mm)	QUANT	C.UNIT (cm)	C.TOTAL (cm)
CA60	1	5.0	299	71	21229
CA50	2	10.0	52	267	13884
RESUMO DO AÇO					
AÇO	DIAM (mm)	C.TOTAL (m)	PESO + 0% (kg)		
CA50	10.0	138.8	85.6		
CA60	5.0	212.3	32.7		
PESO TOTAL (kg)					
CA50	85.6				
CA60	32.7				

Volume de concreto (C-20) = 1,28 m³
Área de forma = 28,08 m²



PROJETO FNHIS SUB-50

ENDEREÇO
RUA PROJETADA 04, S/N

CIDADE
SANTA FILOMENA

ESTADO
PE

CLIENTE
MUNICÍPIO DE SANTA FILOMENA (PE)

ENGENHEIRO CIVIL

CARLOS MAGOMANTE DA SILVA JUNIOR
CREA (RNP):1603285652
CPF: 007.445.524-94

FASE PROJETO
PE | Projeto Estrutural

ESCALA
INDICADA

DIMENSÃO DA FOLHA
A1

CONTEUDO
PLANTA DE ARMADURAS - NÍVEL 1 (TETO)


RESPONSÁVEL
CARLOS MAGOMANTE DA SILVA JUNIOR
ENGENHEIRO CIVIL - CREA (RNP):1603285652
CPF: 007.445.524-94
ARQUIVO DIGITAL

DATA
24/07/2025

FOLHA
03/03

REVISÃO

ATENÇÃO:
Exemplo de projeto estrutural para edificações do Novo PAC FNHIS Sub50 - Portaria 1416 / 2023.
Uso facultado, desde que revisado por responsável técnico, com a devida emissão de ART/RRT/TRT, e adequado às particularidades de cada obra.

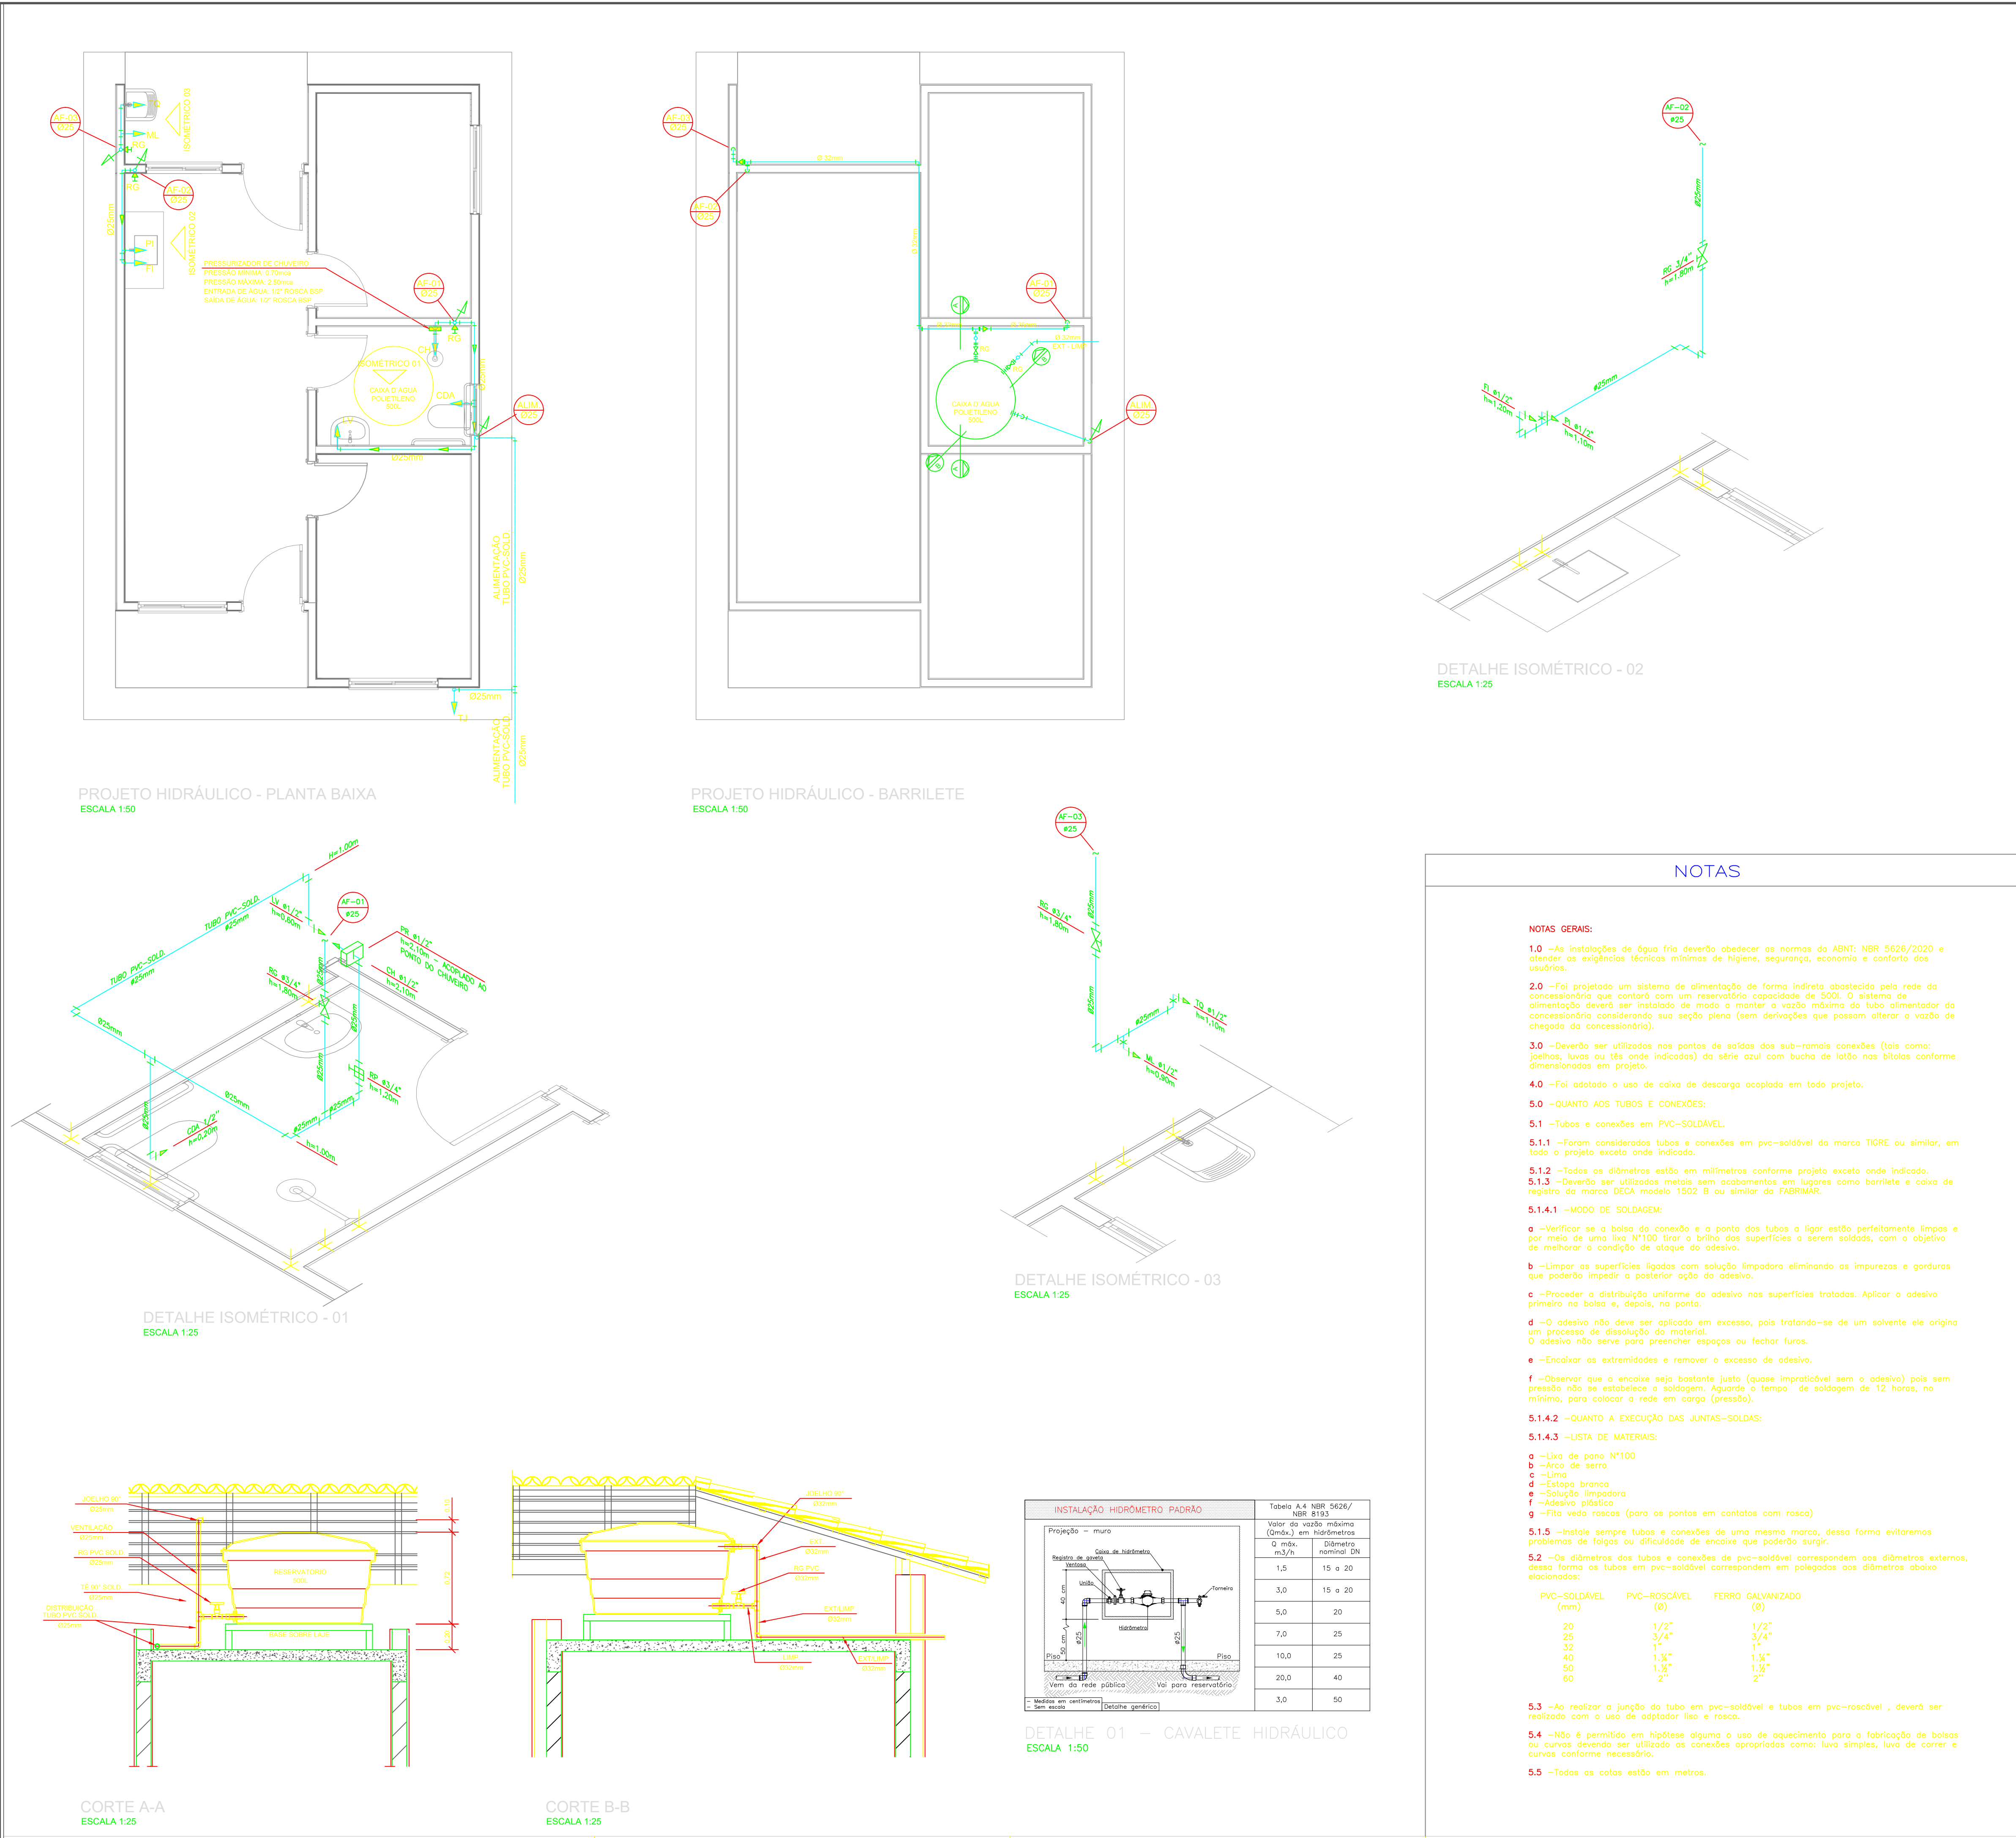

LEGENDA

AF-03

AF-02

AF-01

AF-04

AF-05

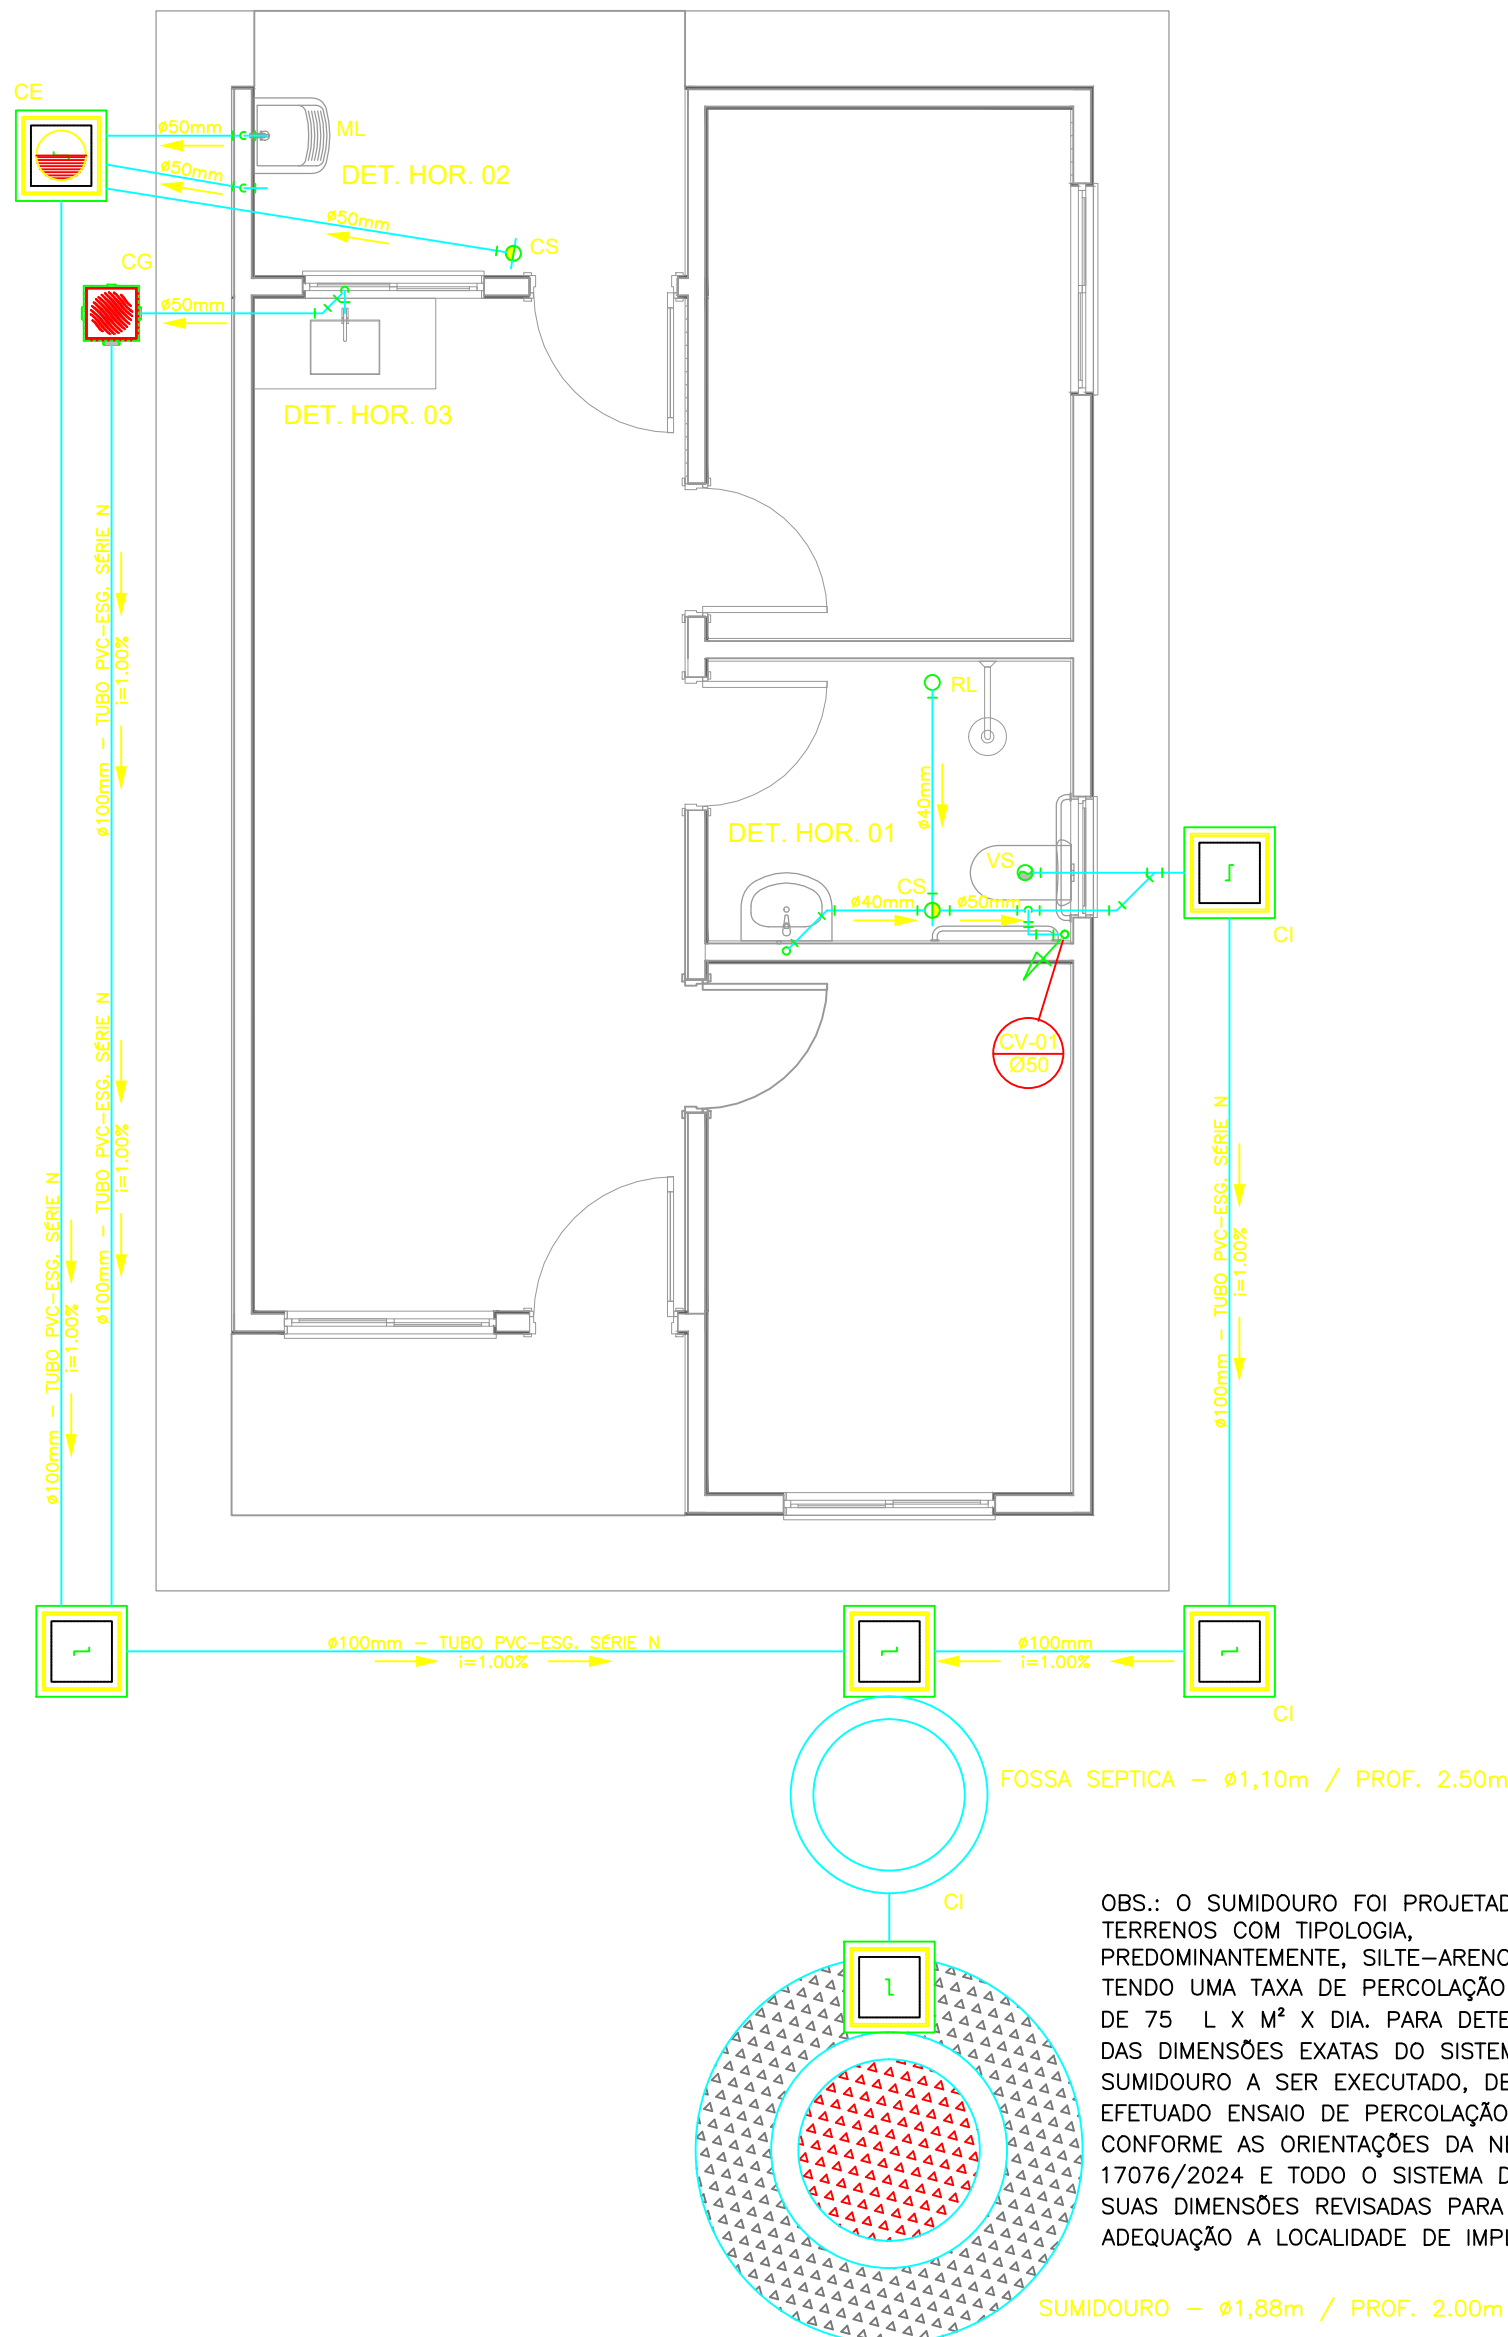







PROJETO SANITÁRIO - PLANTA BAIXA
ESCALA 1:50

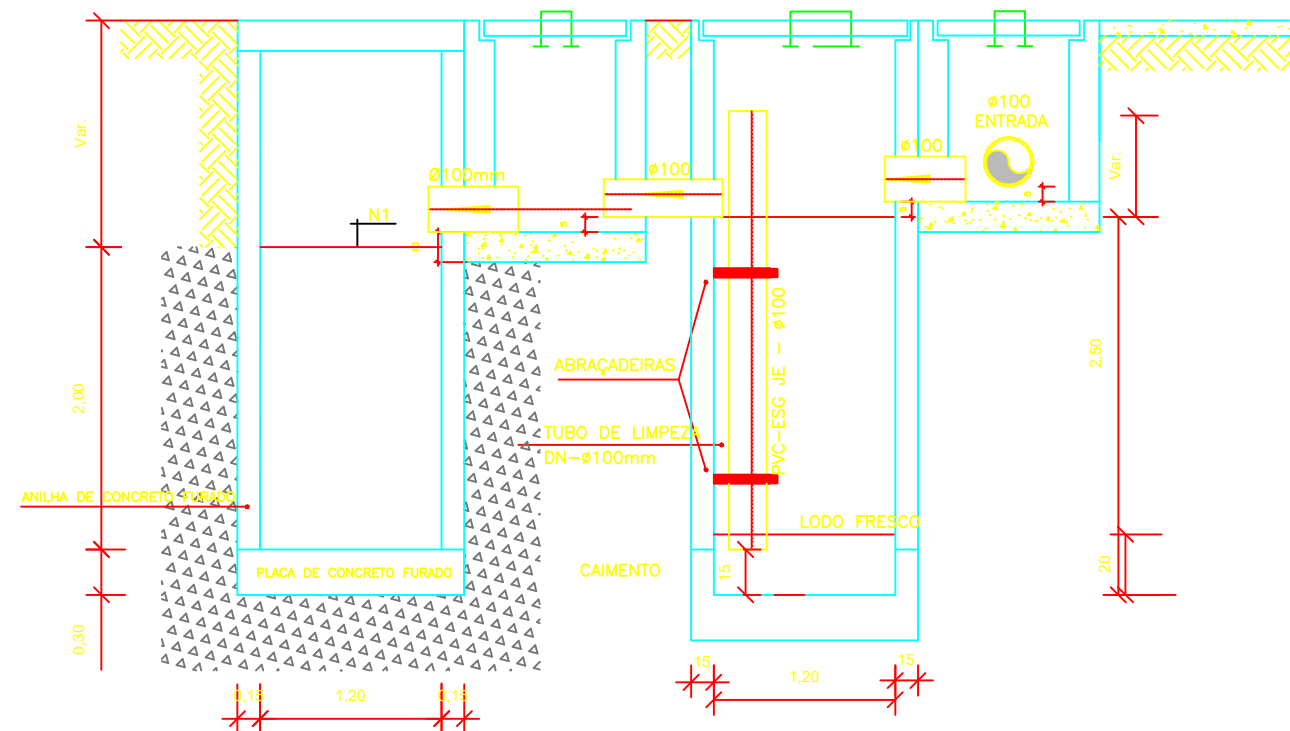

CORTE A-A - FOSSA SÉPTICA E SUMIDOURO
ESCALA 1:50

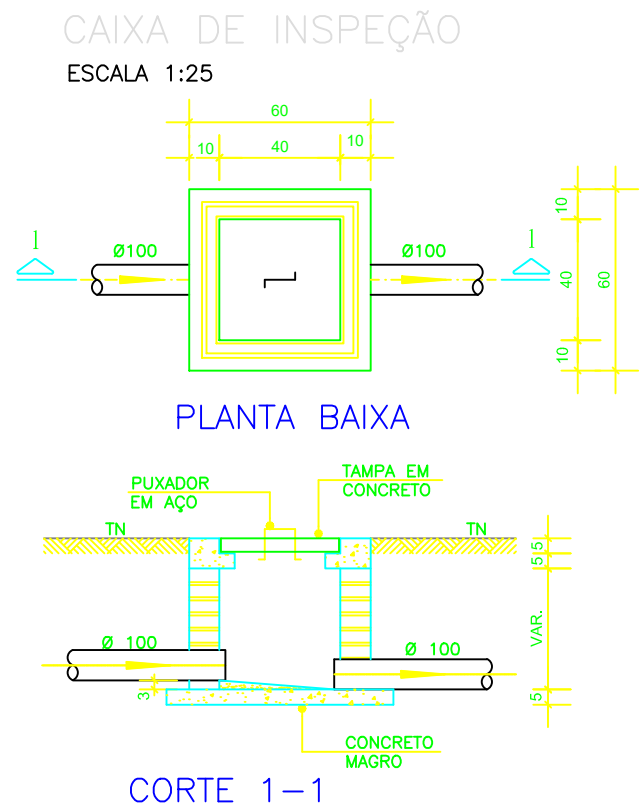

DETALHE GENÉRICO DO VASO SANITÁRIO
ESCALA 1:25

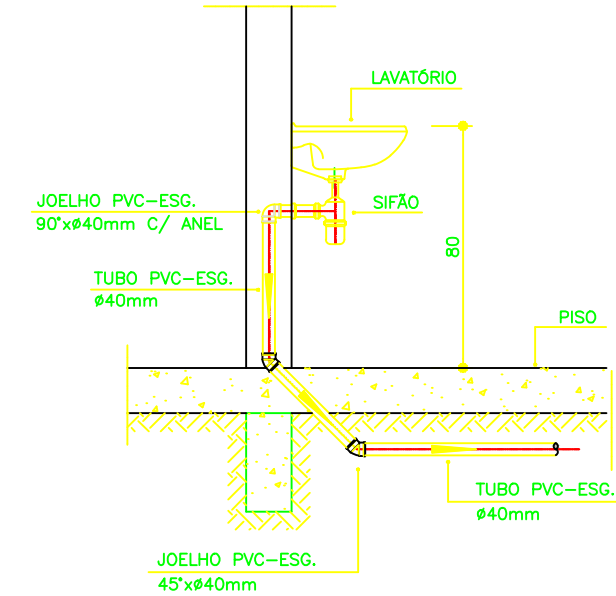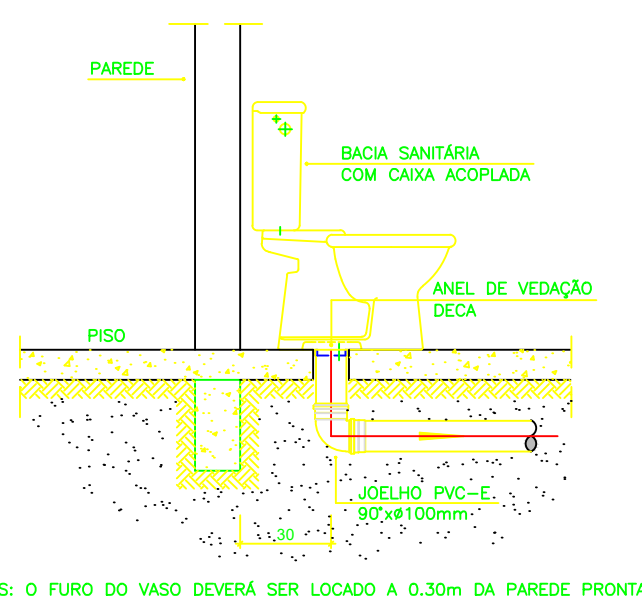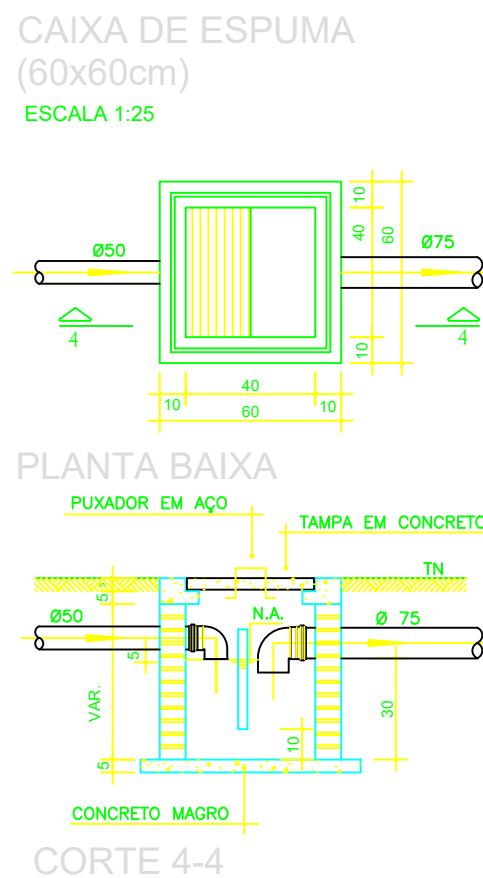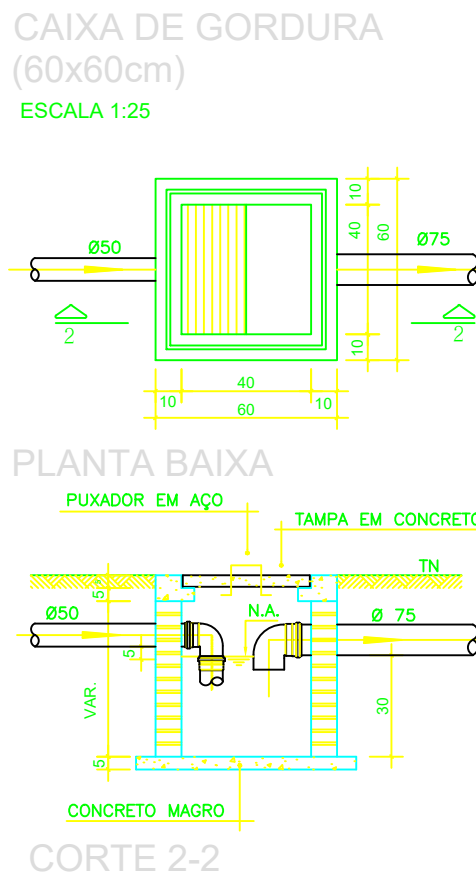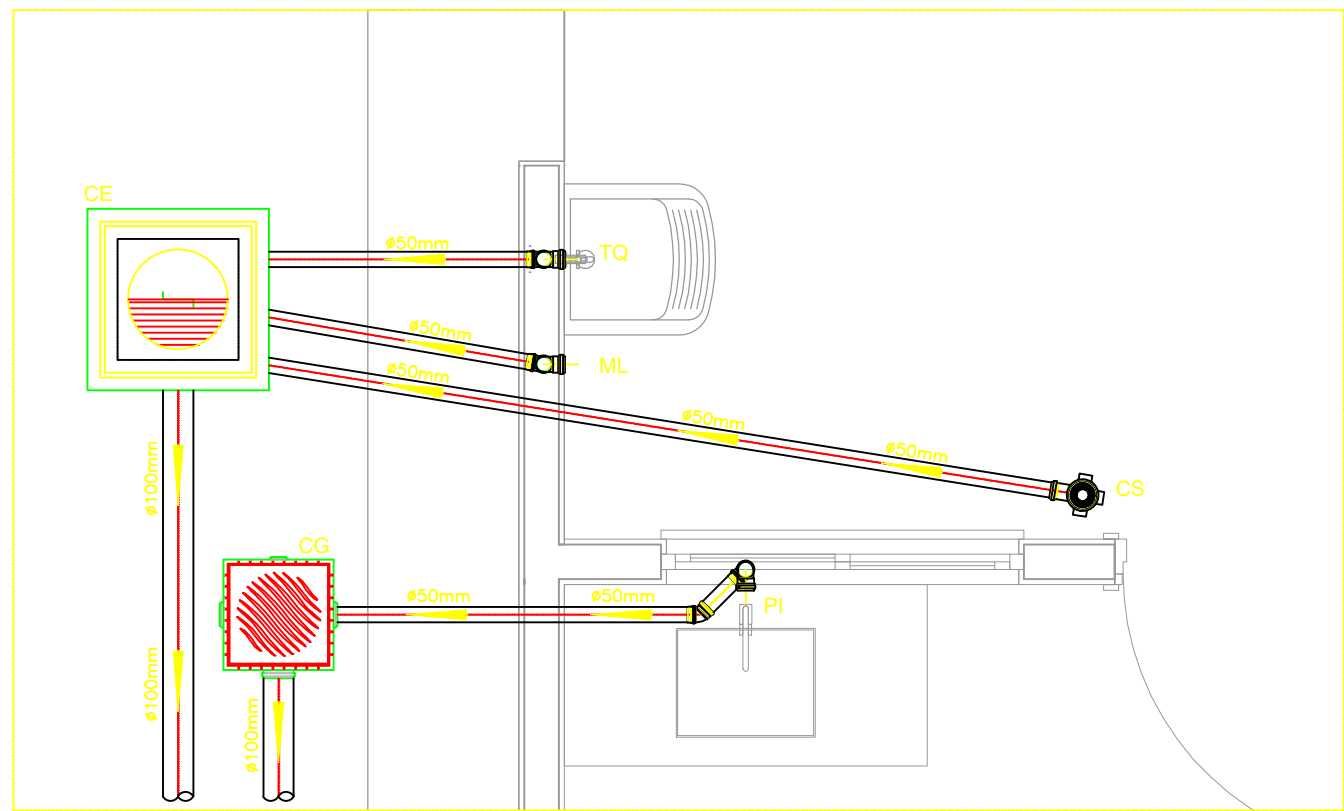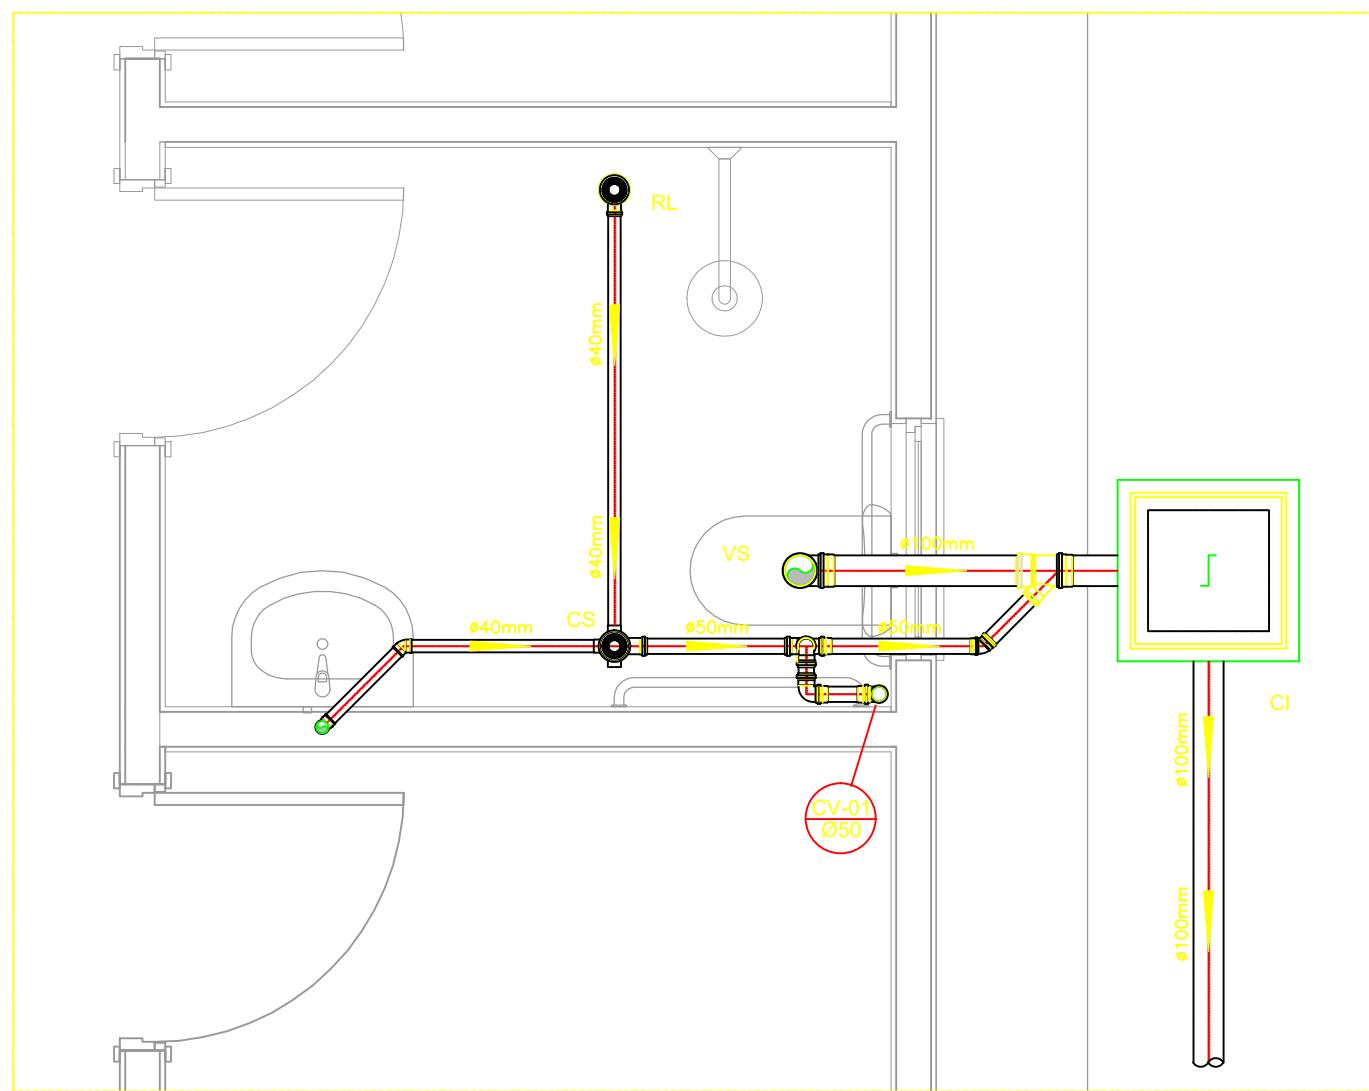

DETALHE DO LAVATÓRIO
ESCALA 1:25

NOTAS

—Quanto a inclinação:

—A inclinação mínima para a rede de esgoto e águas pluviais serão conforme indicado abaixo:

Diâmetros	Esgoto	Águas pluviais
40	2,0%	—
50	2,0%	1,00%
75	2,0%	1,00%
100	1,0%	1,00%

—CAIXAS E RALOS.

—As caixas de inspeção, gordura, e águas pluviais deverão ser confeccionadas conforme detalhe em projeto e serão em alvenaria de tijolos maciços.

— Todos os materiais deverão ser fabricados por empresas com certificação INMETRO e com os materiais também certificados de acordo com as especificações em projeto e deverão ser fabricados

—As setas indicam o sentido do fluxo nas

—Todos os diâmetros estão em milímetros exceto

—Todas as medidas de distância e altura estão em

—Todos os vasos sanitários estão localados a 30cm da parede pronta para o eixo dos mesmos, conforme

—Todas as tubulações deverão ser montadas com junta elástica nas bitolas iguais ou superior a 50mm. Já as tubulações inferiores deverão ser soldadas com adesivo plástico, com exceção da ligação do ponto de lavatório com o sifão. Neste será instalado joelho com

—Não é permitido em hipótese alguma, o uso de aquecimento para a fabricação de bolsas ou curvas devendo ser utilizadas as conexões apropriadas como: luva simples, luva de correr e curvas, etc. conforme

—Todos os materiais deverão ser fabricados por empresas com certificação INMETRO

—No projeto de cobertura (ventilação das colunas) na extremidade de cada tubo será colocada tela plástica de mosquito para evitar o entrada de resíduos sólidos.

—Todas as vezes que a tubulação de PVC-ESGOTO for colocada em paredes ou revestimentos com alvenaria deverá ser envolvida com tela de arame.

—A vedação da bacia sanitária deverá ser feita com anel deca ou similar, conforme indicado no projeto.

—INSTRUÇÕES DE MONTAGEM:

—JUNTAS SOLDADAS:

A— Limpar com estopa branca a ponta e bolsa a serem unidas.

B— Lixar a ponta e a bolsa com lixa N°100 até eliminar o brilho superficial.

C— Limpar a ponta e a bolsa com uma estopa branca embebida em solução limpadora.

D— Aplicar adesivo tigre na bolsa e na ponta a serem unidas procedendo a montagem imediata.

—JUNTA ELÁSTICA COM ANEL DE BORRACHA:

A— Limpar com estopa branca a ponta e bolsa a serem unidas.

B— Introduzir o anel de borracha no alojamento (virola) apropriada existente na bolsa.

C— Marcar a profundidade da bolsa na ponta do tubo. Essa marcação servirá como referência para se constatar a penetração da ponta no interior da bolsa.

D— Aplicar pasta lubrificante na parte visível do anel (já colocado na bolsa). Repetir essa mesma operação na ponta do tubo. Não utilizar graxas ou óleos como lubrificantes.

E— Proceder a montagem introduzindo a ponta no tubo até o fundo da bolsa tendo como referência a marca previamente feita no tubo. Recuar a ponta para fora da bolsa aproximadamente 5mm. Isso possibilitará que a junta observe os movimentos da tubulação devido a expansão térmica.

DETALHE DA PIA
ESCALA 1:25

LEGENDA	
CI	Caixa de Inspeção — 60x60cmxVar
CG	Caixa de Gordura — 60x60cmxVar
CE	Caixa de Espuma — 60x60cmxVar
RL	Ralo Seco 100x100x50mm
RS	Ralo Sifonado 100x100x50mm
RH	Ralo hemisférico (tipo abacaxi) 100x100mm
CS	Caixa Sifonada 100x100x50mm
CAP	Caixa de Águas Pluviais
AP	Tubo de Queda — Águas Pluviais
CV	Coluna de Ventilação
DN=Ø	Diâmetro Nominal da Peça
i	Inclinação Mínima
T.N.	Terreno Natural
→	Sentido do Fluxo
→	Bucha de Redução
→	Prumada que Sobe
→	Prumada que Desce
→	Nomenclatura da Coluna
→	Numeração da Coluna
→	Diâmetro da Tubulação
→	Nível da Geratriz Inferior das Tubulações
→	Canalização de Esgoto — PVC Esg — Série N
→	Canalização de Ventilação — PVC Esg — Série N
→	Canalização de Águas pluviais — PVC Água Pluvial—Série R

OB

ATENÇÃO:

Exemplo de projeto Hidrosanitário para edificações do Novo PAC FHNIS Sub50 - Portaria 1416 / 2023.

Uso facultado, desde que revisado por responsável técnico, com a devida emissão de ART/RT/RT, e adequado as particularidades de cada obra.

Documento assinado digitalmente:
CARLOS MAGOMANTE DA SILVA JUNIOR
Data: 04/12/2025 16:22:33-0500
Verifique em https://validar.it.gov.br

Carlos M da Silva
Eng Civil
CREA 1603285652



PROJETO FHNIS SUB-50

ENDEREÇO
RUA PROJETADA 04, S/N

CIDADE
SANTA FILOMENA

ESTADO
PE

CLIENTE
MUNICÍPIO DE SANTA FILOMENA (PE)

ENGENHEIRO CIVIL
CARLOS MAGOMANTE DA SILVA JUNIOR
CREA (RNP):1603285652
CPF: 007.445.524-94

FASE PROJETO
PS - Projeto Sanitário

ESCALA
INDICADA

DIMENSÃO DA FOLHA
A1


CONTEÚDO
PROJETO HIDROSSANITÁRIO - ESGOTO - PLANTA BAIXA E DETALHES

RESPONSÁVEL
CARLOS MAGOMANTE DA SILVA JUNIOR
ENGENHEIRO CIVIL - CREA (RNP):1603285652
CPF: 007.445.524-94
ARQUIVO DIGITAL

DATA
24/07/2025

FOLHA
01/01

REVISÃO

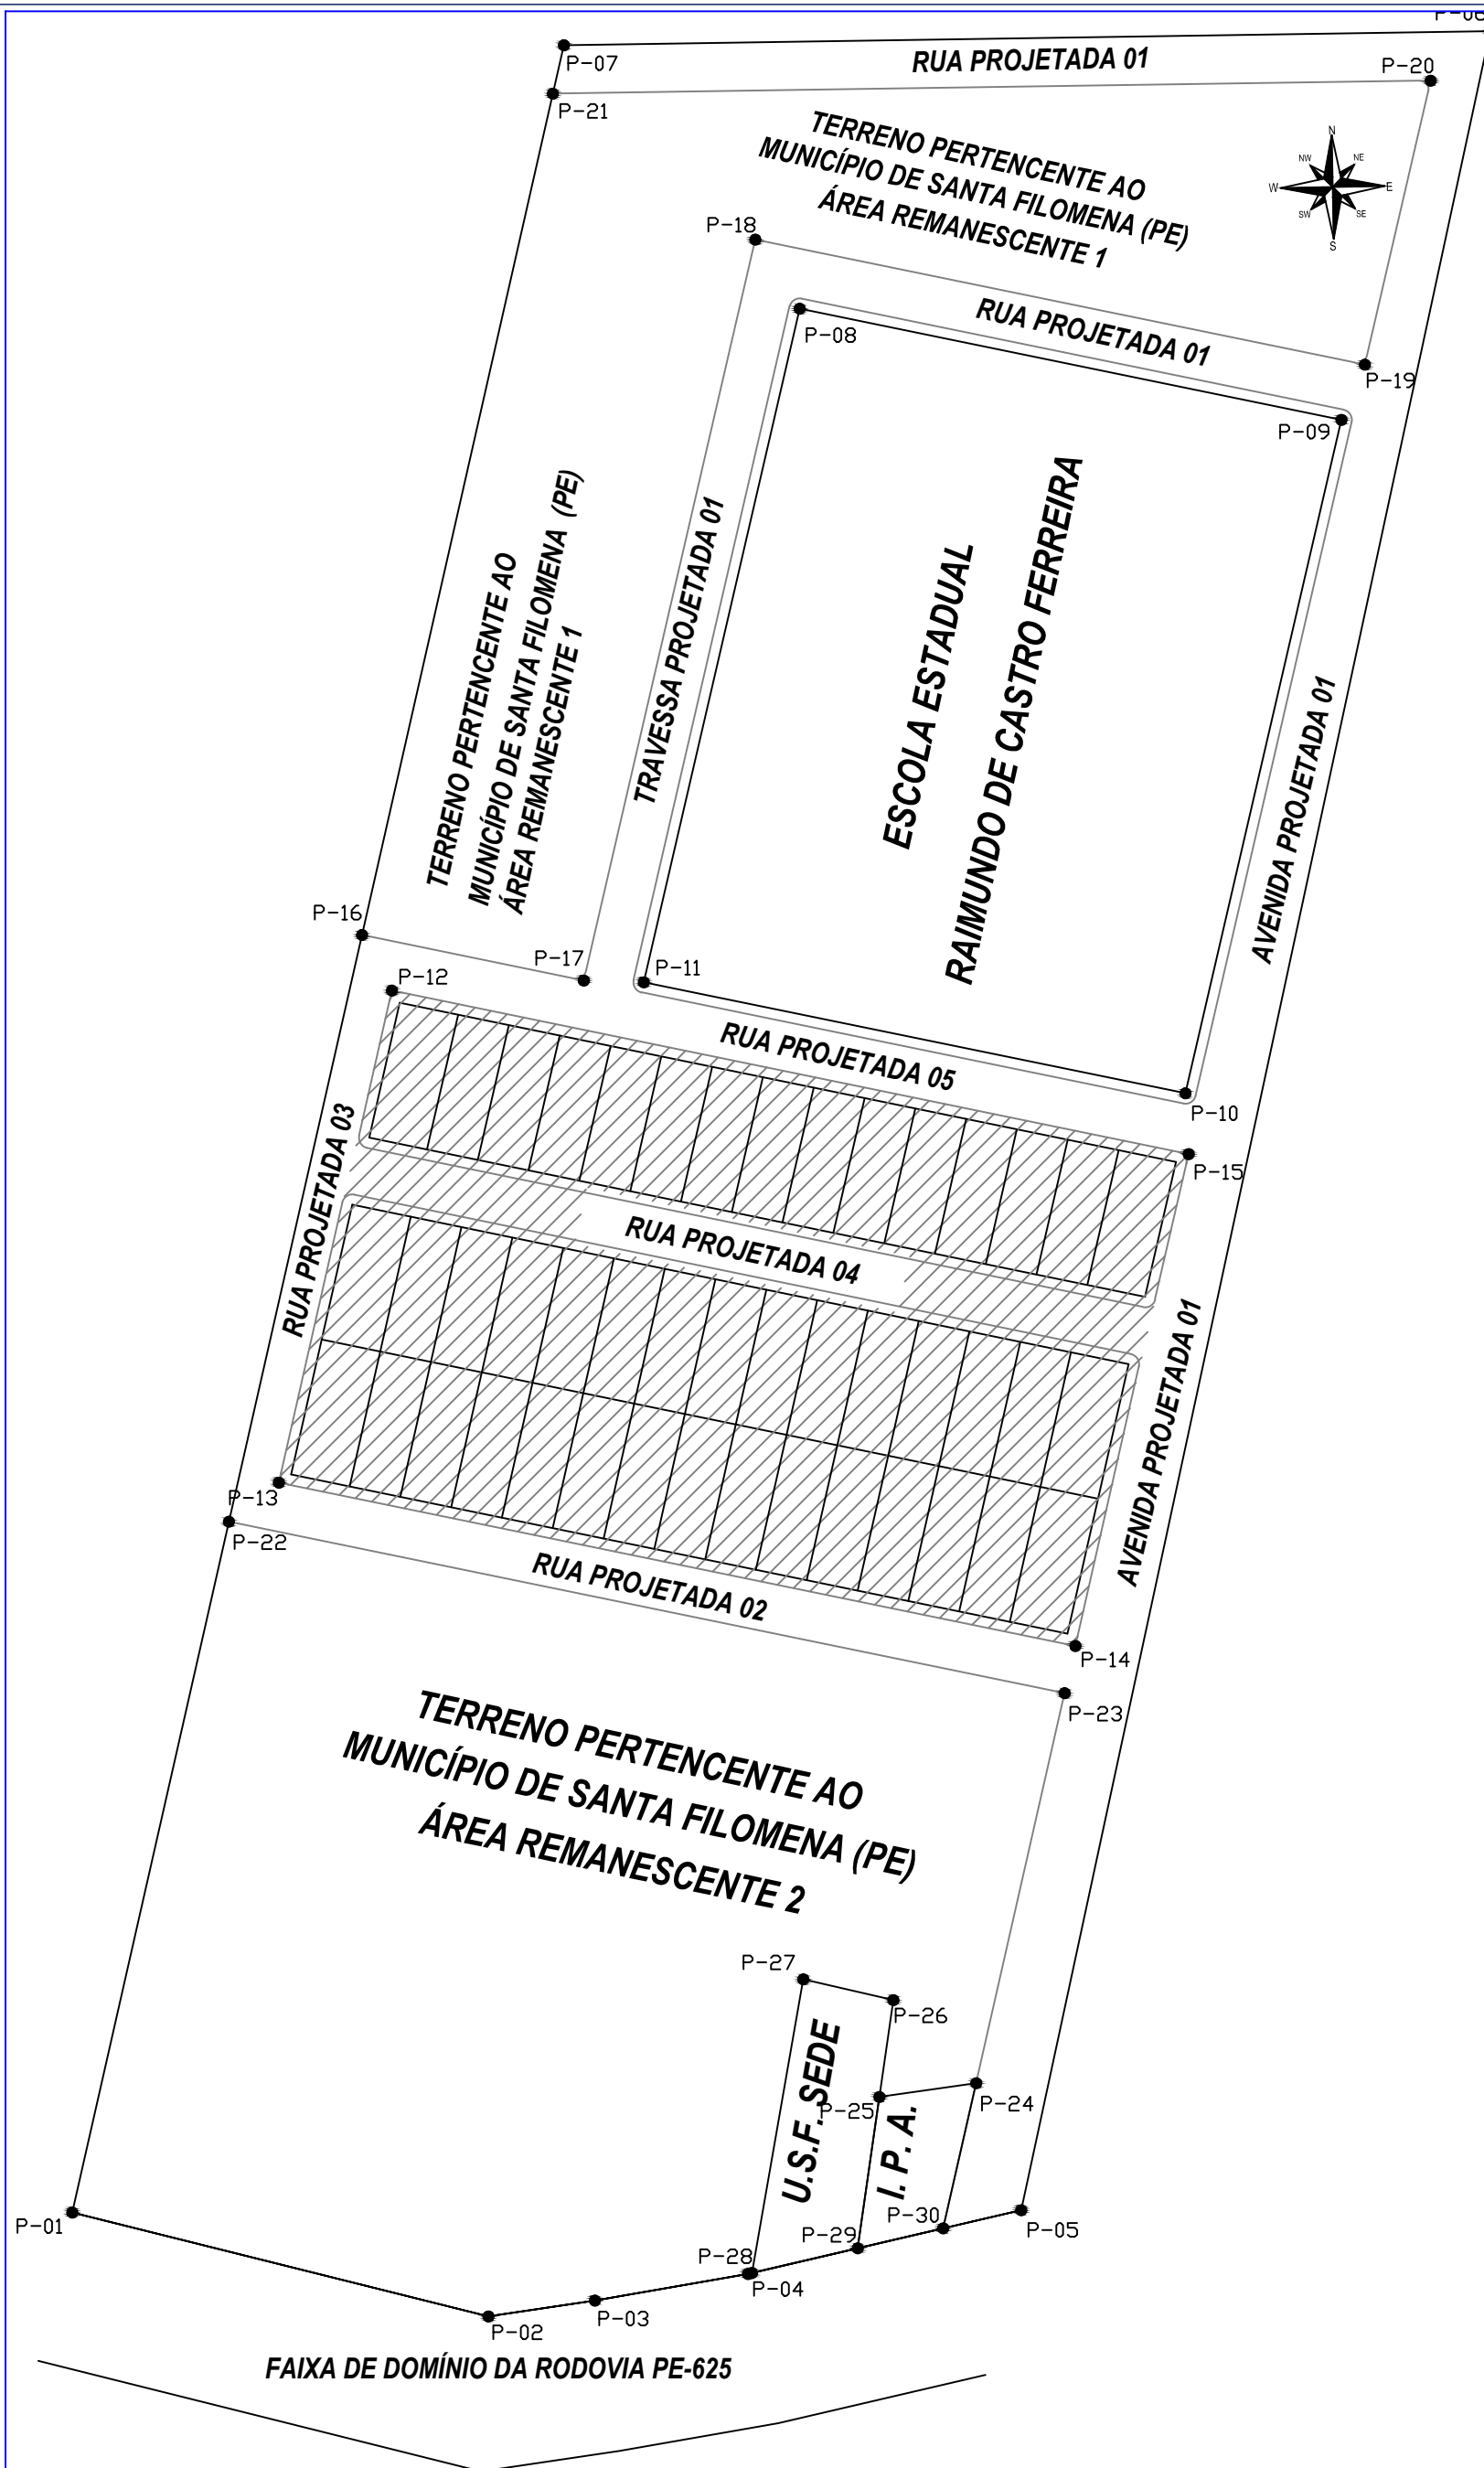

PLANTA DE SITUAÇÃO
ESC.: 1/1000



PLANTA DE LOCALIZAÇÃO
ESC.: 1/250

-  **1.ª Etapa - 25 Casas - Termo de Compromisso nº 974605/2025**
Operação 1100430-84
-  **2.ª ETAPA - 20 CASAS**

IMÓVEL: UM TERRENO URBANO DESTINADO A CONSTRUÇÃO DE QUARENTA E CINCO UNIDADES HABITACIONAIS, LOCALIZADO NO MUNICÍPIO DE SANTA FILOMENA (PE)

PROPRIETÁRIA: MUNICÍPIO DE SANTA FILOMENA

MUNICÍPIO: SANTA FILOMENA (PE)

ÁREA: 8.586,88 m²

PERÍMETRO: 381,30 m

DATA: SETEMBRO/2025

DESENHO: MAURICIO P. FIGUEREDO (mauriciopfigueredo@hotmail.com)

RESPONSÁVEL TÉCNICO: CARLOS MAGOMANTE DA SILVA JUNIOR

CREA: 160.328.565-2 RNP - ENGENHEIRO CIVIL

VÉRTICE	AZIMUTE	DISTÂNCIA (M)	COORDENADAS	
			LESTE	NORTE
P-12	193°35'16"	73,02	322.969,12	9.097.692,23
P-13	101°59'21"	117,63	322.952,75	9.097.621,07
P-14	13°36'31"	73,02	323.067,98	9.097.597,44
P-15	281°59'21"	117,63	323.084,36	9.097.668,60

Documento assinado digitalmente:
CARLOS MAGOMANTE DA SILVA JUNIOR
Data: 24/09/2025 10:38:49-0300
Verifique em <https://validar.jt.gov.br>

Carlos M. da Silva
Eng. Civil
CREA/PE039002

**PREFEITURA MUNICIPAL DE SANTA FILOMENA - PE**

SERVIÇOS: GEORREFERENCIAMENTO: UM TERRENO URBANO DESTINADO A CONSTRUÇÃO DE QUARENTA E CINCO UNIDADES HABITACIONAIS






LOCAL: SEDE DO MUNICÍPIO DE SANTA FILOMENA (PE)

ESCALA: 1 / 250	DATA: SETEMBRO / 2025	DESENHO: Levy Pablo Barros Carvalho	PRANCH# 03/05
--------------------	--------------------------	--	-------------------------

PLANTA: PLANTA DE LOCALIZAÇÃO DO TERRENO

Quadro de Areas			
Piso de Origem		Cômodo	Área Medida
Nível 0,00			
	01	ESTAR / COZINHA	19,10
	02	DORM. 01	8,40
	03	BANHO	4,44
	04	DORM. 02	8,40
	05	VARANDA	3,42
	06	LAVANDERIA	4,99
			48,75 m²

A 3D perspective view of the interior of the mobile office unit. The unit is shown from an elevated angle, revealing the desk area with a chair, a storage compartment with a door, and a small window. The unit is labeled with numbers 1 through 8, corresponding to the parts list.

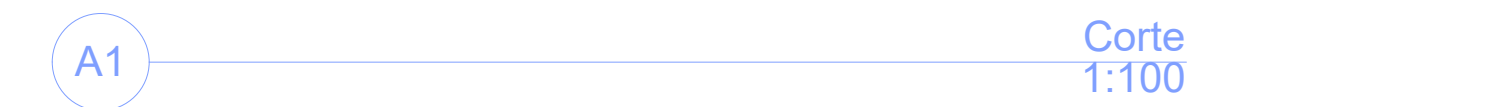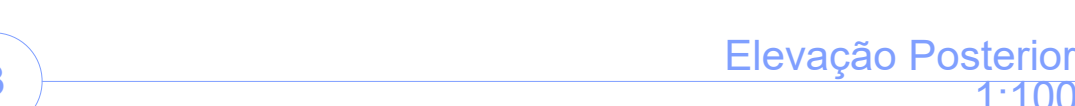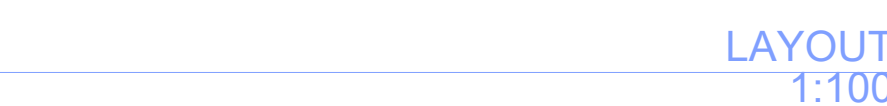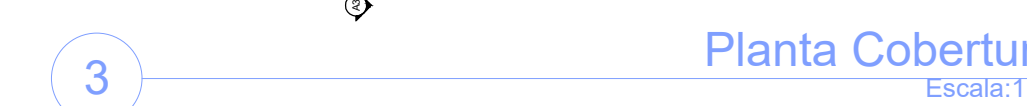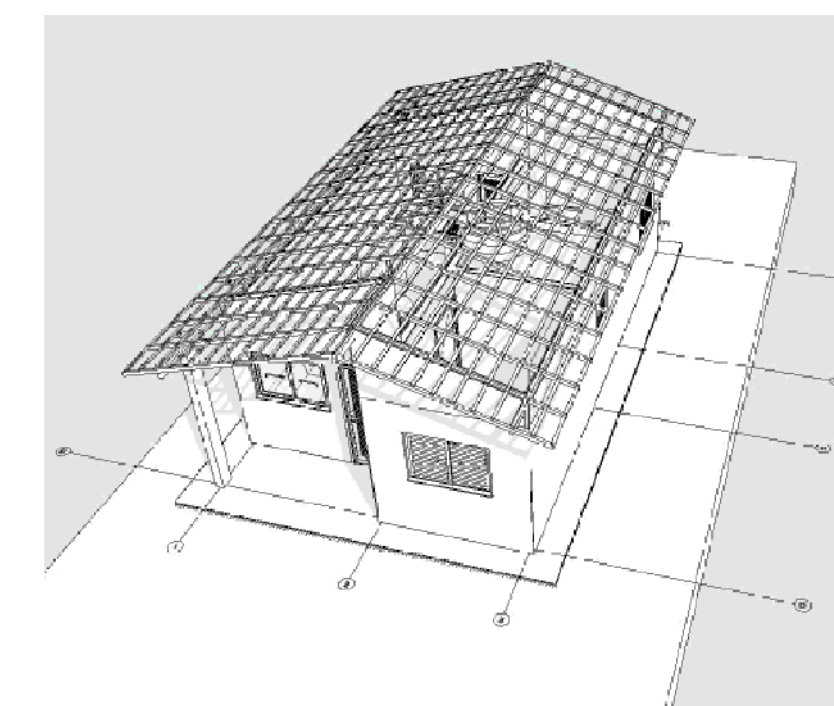

MEMORIAL DESCRITIVO

FNHIS SUB 50

PROPRIETÁRIO: MUNICÍPIO DE SANTA FILOMENA/PE

ENDEREÇO DA OBRA: RUA PROJETADA 04 S/N

TIPO DE PROJETO: Habitação unifamiliar (20 unidades)

ÁREA TOTAL A CONSTRUIR: 53,86 m² por unidade

ÁREA ÚTIL A CONSTRUIR: 48,75 m² por unidade

GENERALIDADES: Este memorial descritivo tem por objetivo descrever de forma sucinta os materiais e a forma que será realizada a obra de edificações residenciais do programa FNHIS Sub 50, com área total de 53,86 m² por unidade.

SERVIÇOS PRELIMINARES: O lote onde será edificada a unidade habitacional deverá ser limpo e nivelado antes do início dos serviços de locação, atendendo os níveis de piso determinados em projeto. A seguir a obra será locada conforme determinado nas plantas.

FUNDAÇÕES: A fundação a ser executada será superficial do tipo sapatas isoladas. Será executada uma viga de baldrame com concreto de resistência característica de 20 MPa, aço do tipo CA-50 e dimensões de 12 x 30 cm, a qual será impermeabilizada com hidro asfalto em todas as faces.

SUPERESTRUTURA: A superestrutura será de concreto armado, sendo os pilares de dimensões 14 x 26 cm e as vigas do nível 2,85 com dimensões 12 x 25 cm. Todo concreto da superestrutura será de 20 Mpa. Deverão ser previstos pilaretes de amarração da alvenaria destinada aos oitões da casa. A laje do teto do banheiro será rebaixada conforme cota do projeto e será do tipo vigotas pré-moldadas h = 12cm, com pé direito mínimo de 2,40 m nesta área.

ALVENARIA: As paredes da edificação serão de alvenaria de bloco cerâmico ou de concreto não estrutural, dimensões 9 x 19 x 19 cm, posicionados com argamassa de assentamento com preparo em betoneira. Antes de serem utilizados, os tijolos serão umedecidos, evitando que estes absorvam a água da argamassa de assentamento. As fiadas serão alinhadas e aprumadas, podendo as juntas apresentarem espessura máxima de 1,5 cm. Nos vãos das portas e janelas serão executadas vergas transpassando a alvenaria em no mínimo 20 cm para cada lado. As contravergas serão executadas em todas as janelas.

PISO: Em todos os cômodos será executado o assentamento do piso com revestimento cerâmico.

FORRO: O forro da edificação será em PVC.

COBERTURA: A cobertura será com estrutura de madeira tratada com pintura imunizante compostas por ripas, caibros e terças com 2 águas e telha cerâmica capa-canal com inclinação de 30%. Deverá ser realizada a amarração de 3 fiadas de telhas dos beirais.

REVESTIMENTO: As paredes internas e externas da edificação receberão revestimento de chapisco, emboço e reboco. As paredes dos banheiros receberão revestimento cerâmico do piso ao forro na área do box de chuveiro. As demais paredes do banheiro, assim como a da cozinha e lavanderia receberão revestimento cerâmico com 1,5 de altura. Nas áreas com revestimento cerâmico, será executada argamassa traço 1:2:8, com preparo mecânico, aplicado manualmente. As paredes externas, sobre chapisco, serão feitas com massa única em argamassa com traço 1:2:8, acrescida de faixa impermeável de 60 cm de altura.

ESQUADRIAS: As portas externas, de acesso à sala e cozinha, serão metálicas. As portas internas da edificação serão de madeira. Todas as portas deverão respeitar as dimensões do projeto. As janelas deverão ser metálicas, de preferência com veneziana nos dormitórios nas regiões em que predominam esta solução. Os vidros utilizados nas janelas serão transparentes e lisos, com espessura de no mínimo 4 mm.

PINTURA: As paredes internas e externas serão previamente lixadas, após será aplicado selador acrílico, em seguida pintadas com tinta acrílica. Serão aplicadas tantas demãos de tinta quantas forem necessárias para um perfeito cobrimento e acabamento adequado.

INSTALAÇÕES HIDROSSANITÁRIAS: Para atender a demanda de consumo de água fria conforme cálculo, será instalado um reservatório de fibra de vidro com capacidade de 500L para cada unidade. As tubulações de esgoto seguirão o sistema proposto pelo projeto de instalações hidráulicas. Haverá um conjunto de tratamento de esgoto para cada unidade.

INSTALAÇÕES ELÉTRICAS: As instalações elétricas obedecerão às normas da ABNT e a concessionária de energia. Os quadros de distribuição internos possuirão circuitos separados, sendo estes divididos entre iluminação, tomadas, tomadas especiais e chuveiro.

SERVIÇOS FINAIS: Após a conclusão dos serviços, a obra será limpa, os entulhos totalmente removidos, em perfeitas condições para receber o Habite-se.

Documento assinado digitalmente
gov.br CARLOS MAGOMANTE DA SILVA JÚNIOR
Data: 18/11/2025 08:22:32-0300
Verifique em <https://validar.iti.gov.br>

Carlos Magomante da Silva Júnior
Engº Civil CREA 1603285652