



1 PLANTA BAIXA TÉCNICA
Área: 377,42 m²
Escala 1:85

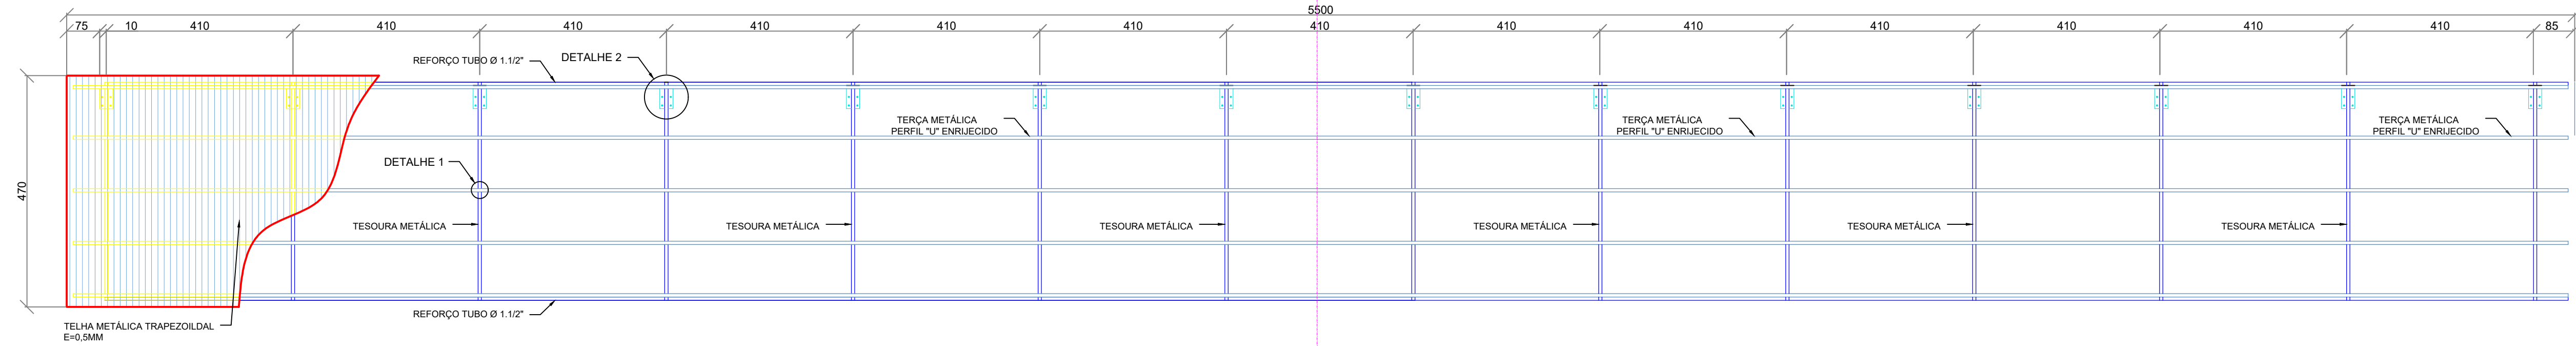


2 PLANTA COBERTURA METÁLICA
Área: 258,50 m²
Escala 1:85

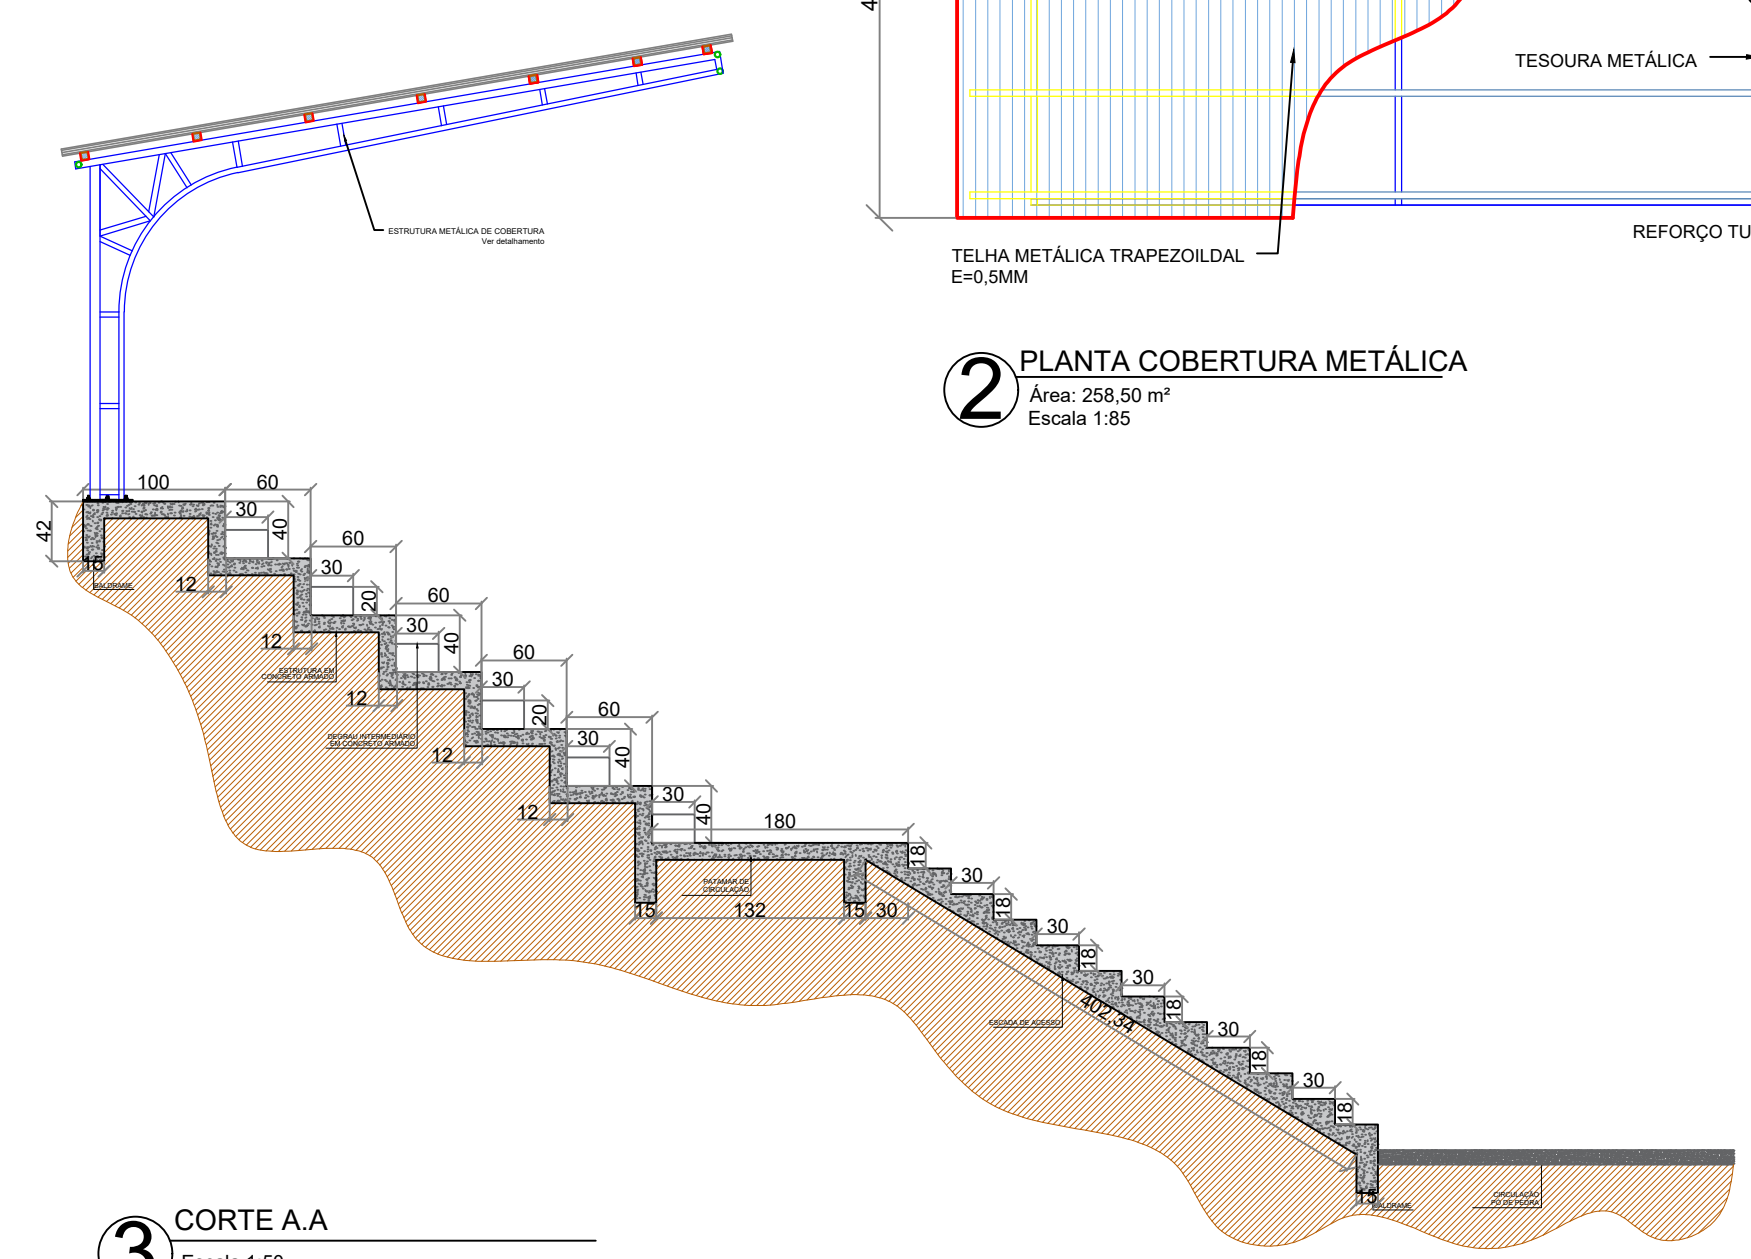


3 CORTE A.A
Escala 1:50




6 PLANTA BAIXA BANCO COBERTO
Área: 14,10 m²
Escala 1:85

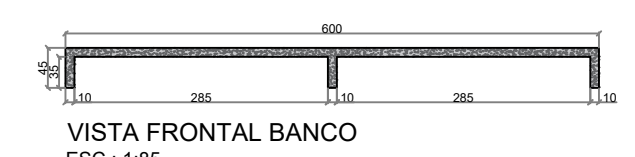


VISTA FRONTAL BANCO
ESC.: 1:85

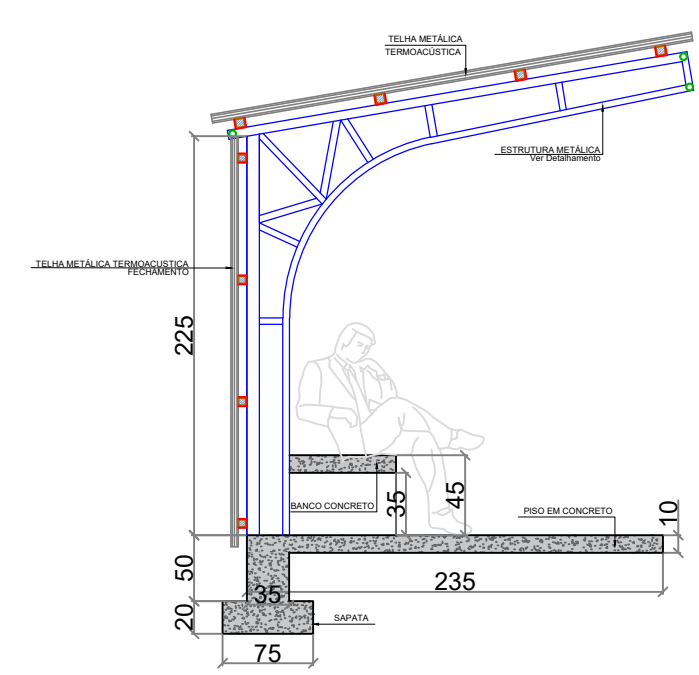


7 CORTE B.B
Escala 1:40

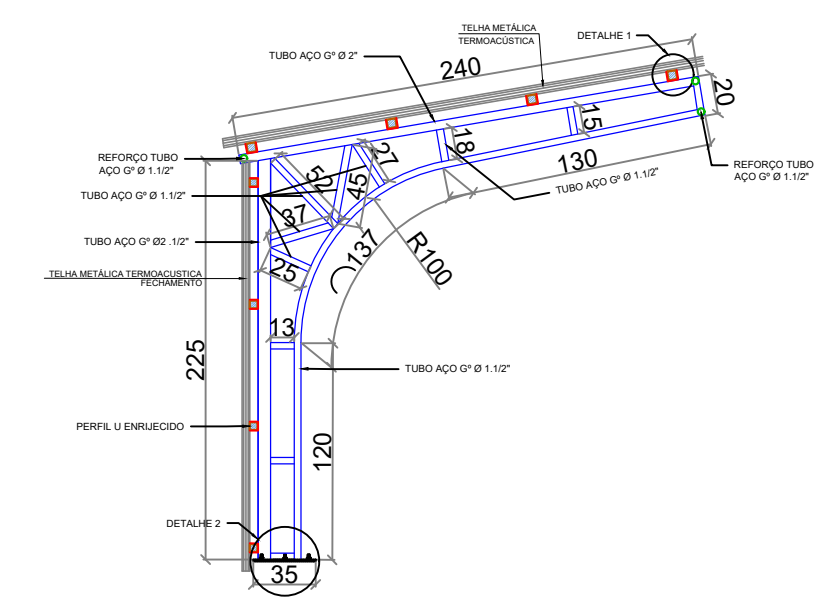


8 DETALHAMENTO ESTRUTURA METÁLICA
TIPO PÓRTICO EM BALANÇO 2,40M
Escala 1:40

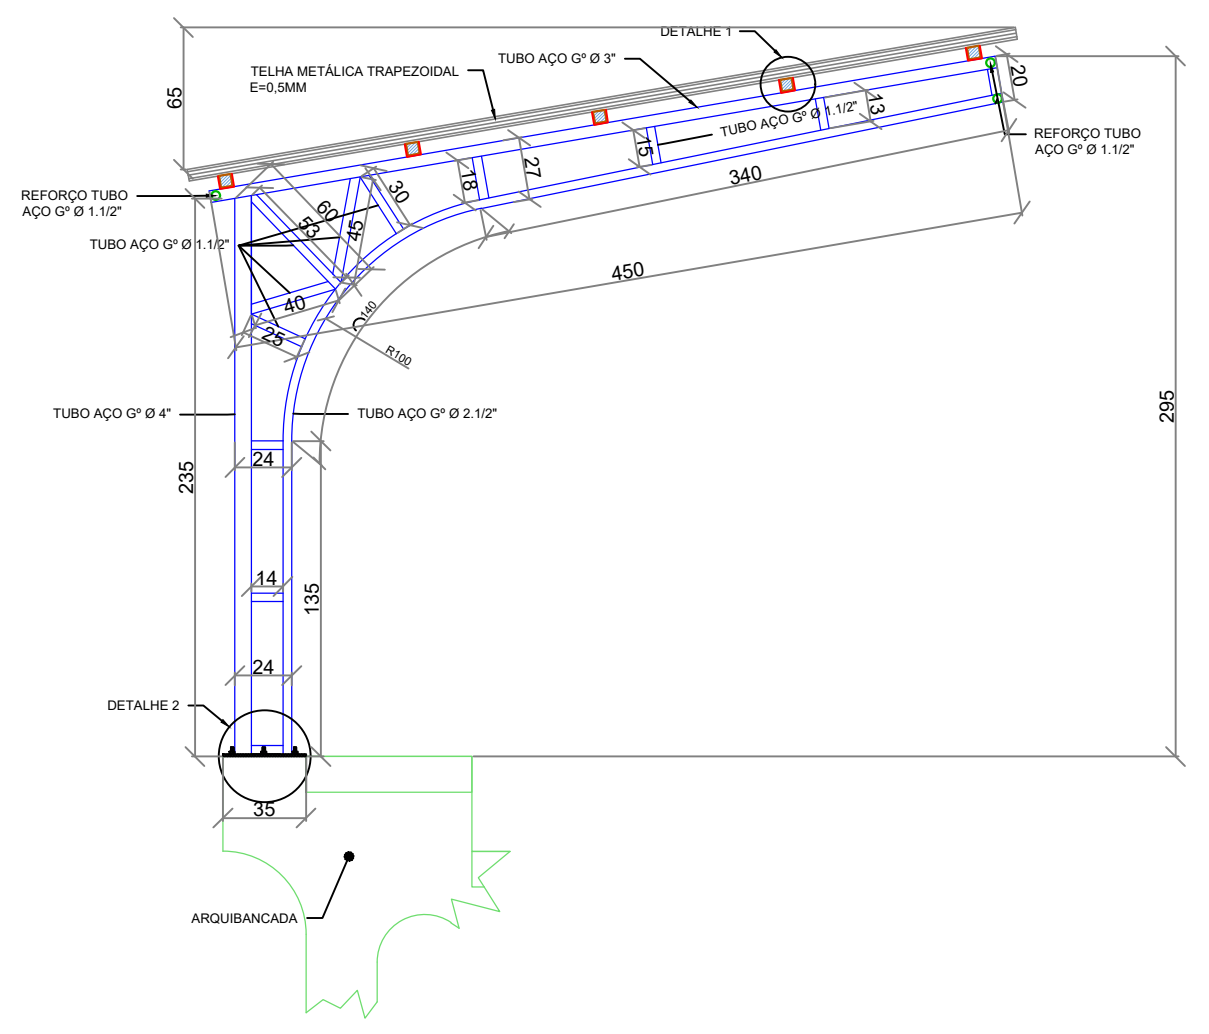

4 DETALHAMENTO ESTRUTURA METÁLICA
TIPO PÓRTICO EM BALANÇO 4,50M
Escala 1:30

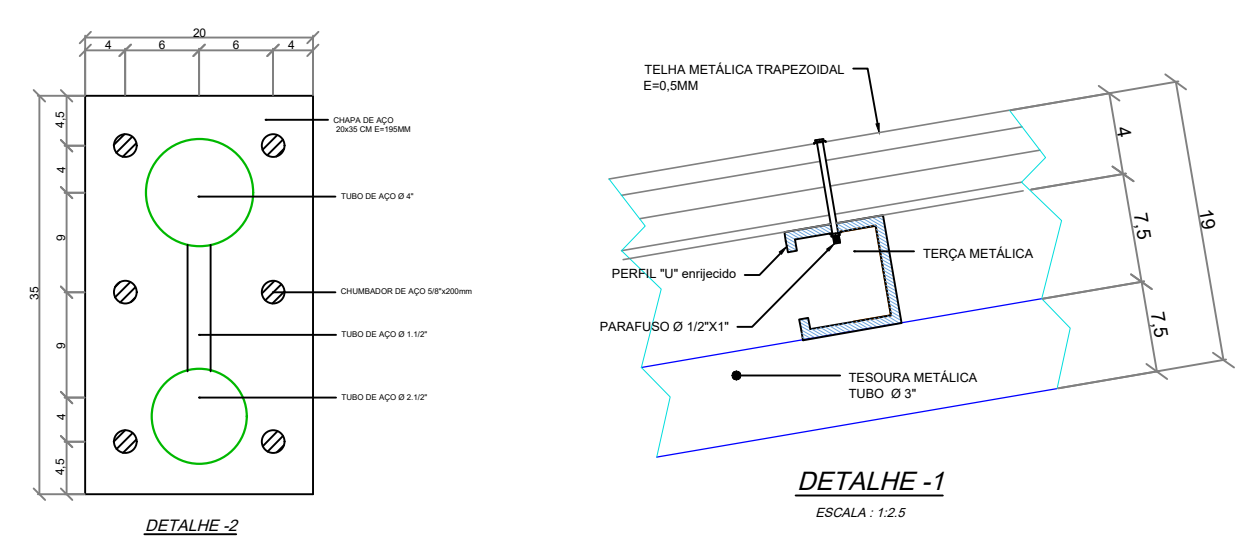


DETALHE 2
Escala 1:25

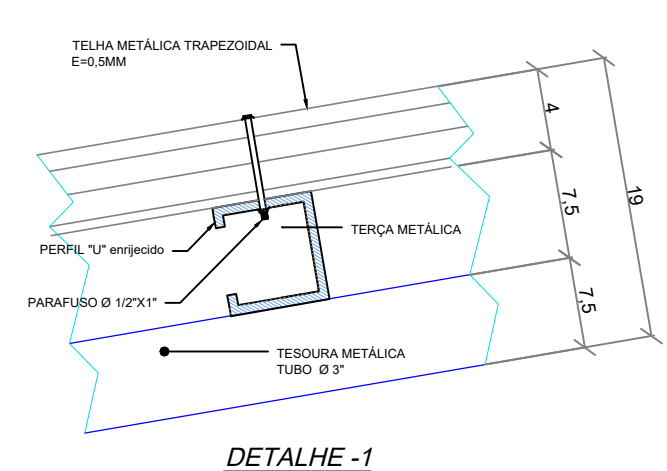

DETALHE 1
Escala 1:25

ESPECIFICAÇÕES TÉCNICAS	
ESTRUTURA METÁLICA	
Soldagem entre tubos = Eletrodo E 7018-1 - Supercito	
Soldagem entre emendas = Eletrodo E 7018-1 - Supercito	
Tubos de Aço galvanizado	
Lavagem, Primer, Zincoato e Acabamento em Esmalte = 2 demãos (Somente em Tubos Aço Gº)	

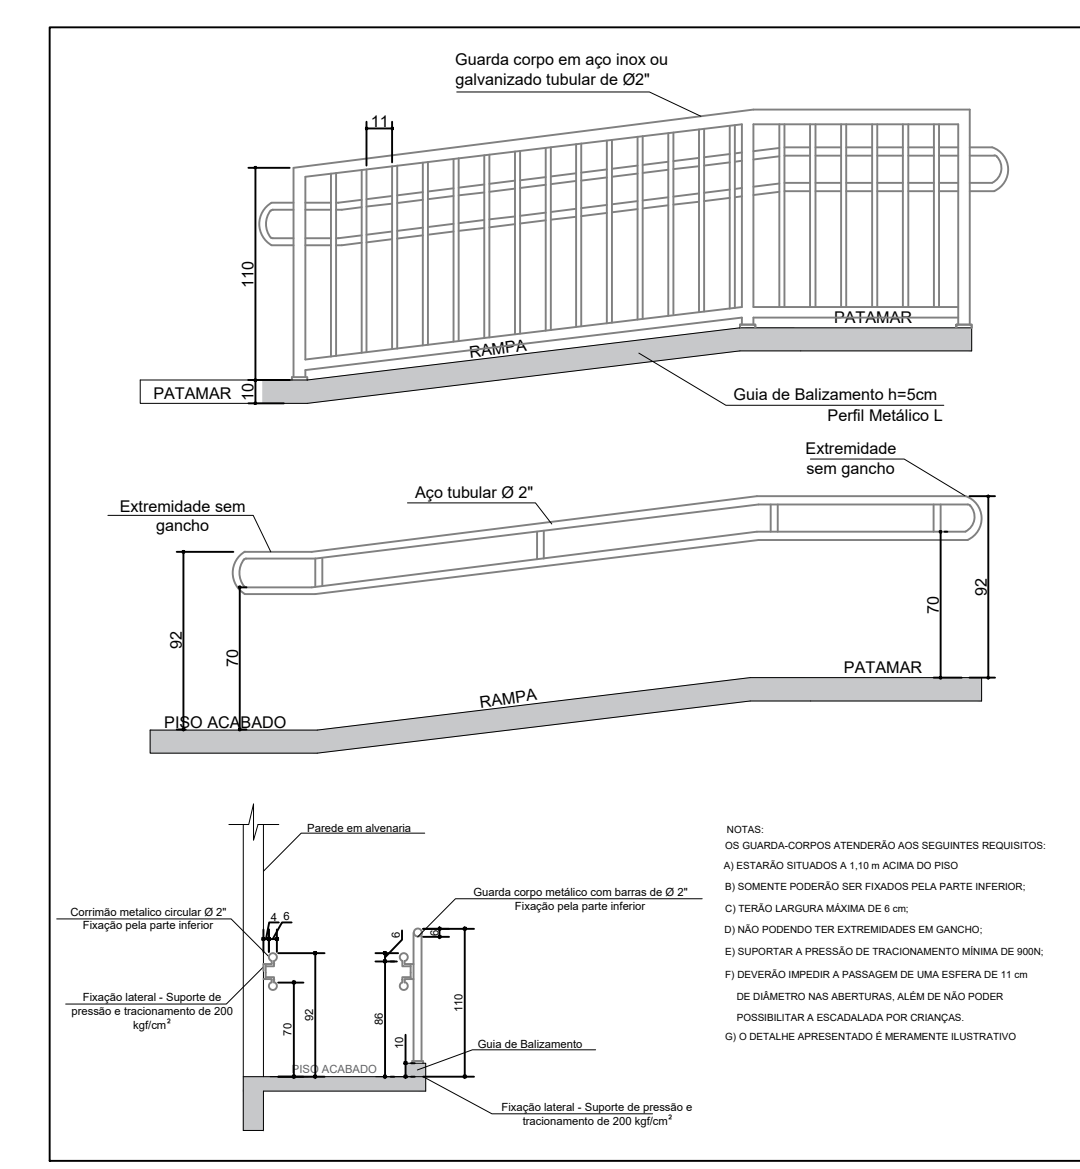

5 DETALHE CORRIMÃO E GUARDA-CORPO
Escala: S/ESQ

ESPAÇO RESERVADO À APROVAÇÃO:
NOTAS:
- TODAS AS MEDIDAS ESTÃO EM METRO OU CENTÍMETROS, CASO HOUVER DIVERGÊNCIA ENTRE COTAS E ESCALA, PREVALECERÃO AS COTAS.



ASSOCIAÇÃO DOS MUNICÍPIOS DO PLANALTO SUL DE SANTA CATARINA
CNPJ 02.061.040/0001-79
Rua São João Batista, 347 - Centro - CEP 89620-000 - Campos Novos - SC
www.amplasc.org.br - Fone: (49) 3541-0855

SOLICITANTE DA DEMANDA:
PREFEITURA MUNICIPAL DE BRUNÓPOLIS-SC

OBRA/LOCAL:
PROJETO PARA REVITALIZAÇÃO DO ESTÁDIO MUNICIPAL
Rua Fredolino Rossdeutcher - Brunópolis - SC

DISCRIMINAÇÃO:
Planta Baixa, Fachada e Detalhes Executivos

AGENTE PROMOTOR:
Prefeitura Municipal de Brunópolis
CNPJ 01.813.853/0001-81

RESPONSÁVEIS TÉCNICOS:
Assinatura Responsável Técnico
Juliana Alsi Greger Cenci - Engenheira Civil - Crea/SC 58714-5
Gabriela Baby Braga - Arquiteta e Urbanista - CAU A 99707-2
Nathan Santin Gonçalves - Engenheiro Civil - Crea/SC 197325-9
Ivan Pelentr Dissegna - Engenheiro Civil - Crea/SC 180029-4
Murilo Spillere Milanez - Engenheiro Agrônomo - Crea/SC 100490-3
Rodrigo da Silva - Eng. Sanitarista e Ambiental - Crea/SC 103407-0
Fábio Anderson Corrêa - Engenheiro Agrônomo - Crea/SC 147097-8



PRANCHA:
ARQUIBANCADA
02 | 03
ESCALA:
INDICADA

ÁREA EDIFICAÇÃO:
71,22 m²
ÁREA ARQUIBANCADA:
377,42 m²
TERRENO:
DESENHO:
Nathan
DATA:
Março/2026

Direitos autorais reservados, não podendo ser ampliado, reproduzido ou cedido sem autorização do autor - cabendo sanções penais a quem descumprir.

CÓPIAS PI
() ORÇAMENTO () CONHECIMENTO
() APROVAÇÃO () EXECUÇÃO