


01 | PLANTA BAIXA
ESCALA 1/2000

PERFIL - EIXO CALÇAMENTO - 01

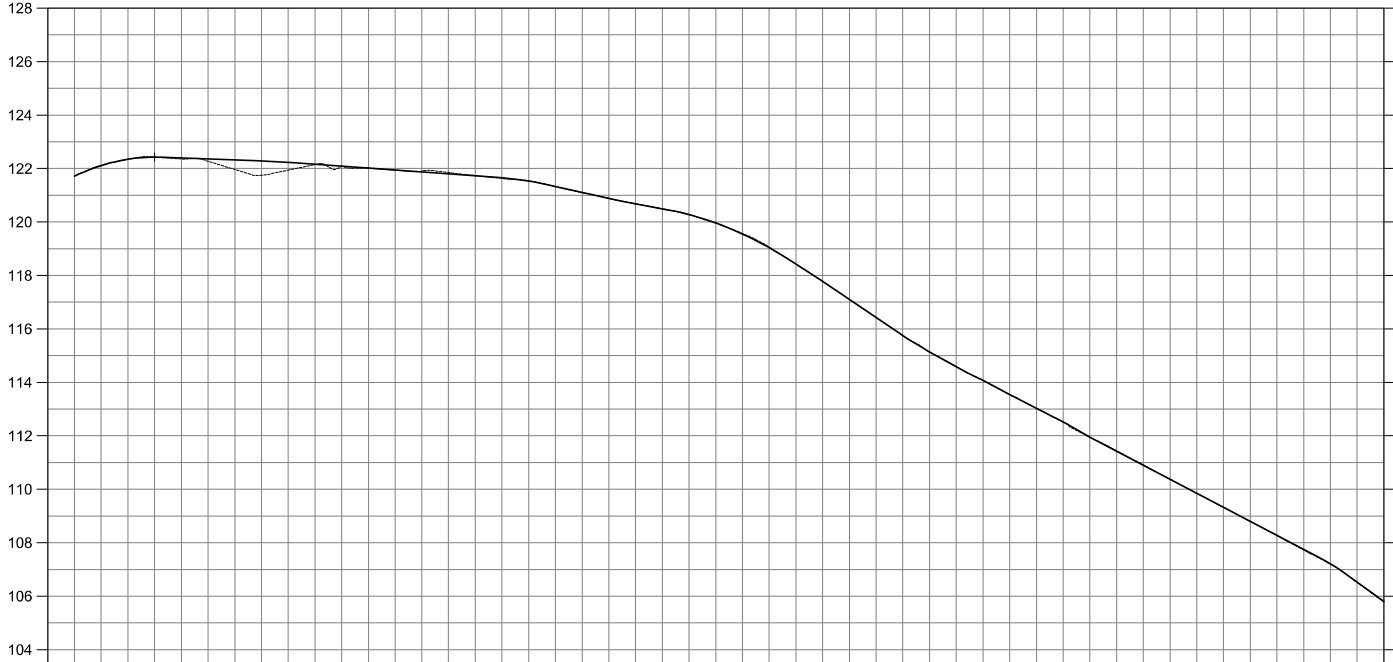

COTAS TERRENO/ PROJETO	121,71 121,71	122,34 122,34	122,36 122,36	121,97 121,97	121,94 121,94	122,10 122,10	121,94 121,94	121,85 121,85	121,63 121,63	121,33 121,33	120,88 120,88	120,49 120,49	119,96 119,96	119,06 119,06	117,78 117,78	116,43 116,43	115,14 115,14	114,07 114,07	113,03 113,03	111,94 111,94	110,91 110,91	109,85 109,85	108,80 108,80	107,73 107,73	106,52 106,52
ESTAQUEAMENTO	0	1	2	3	4	5	6	7	8	9	10	11	12	13	14	15	16	17	18	19	20	21	22	23	24

02 | PERFIL LONGITUDINAL
ESCALA H:1/2000 - V:1/200

LEGENDA—PLANTA BAIXA

EXISTENTE

25 EIXO VIA EXISTENTE

CURVAS DE NIVEL

INDICAÇÃO DE NORTE

BORDO

LEGENDA— PERFIL LONGITUDINAL

COTAS 1223

ESTACAS 0+0,00

TERRENO NATURAL

Dimensões, níveis e coordenadas metros (m)

Ângulos e azimutes graus (°)

SISTEMAS DE COORDENADAS


UTM (Universal transversa de Mercator)

SIGRAS 2000 Zona 25S

PREFEITURA DE ARAÇOIABA
AV. JOÃO PESSOA DE MORAES GUERRA
01.613.860/0001-63

ELABORAÇÃO DE PROJETOS DE VIAS DO MUNICÍPIO DE ARAÇOIABA-PE
ESTUDOS PRELIMINARES DE ENGENHARIA
LEVANTAMENTO PLANALIMETRICO E CADASTRAL

ESCALA: N° PRANCHA	TIPO:	N° CONTRATO:	OS:	REV.:
INDICADA PMA-DE-EP-GEO-001_007				
REV.8				
REV.7				
REV.6				
REV.5				
REV.4				
REV.3				
REV.2				
REV.1	EMIS.1	PRELIMINAR	PROJETO	VERIFICAÇÃO
REV.	T.E.	DESCRIÇÃO	PROJETO	VERIFICAÇÃO
REVISÕES				
T.E.	(A) PRELIMINAR	(C) PARA APROVAÇÃO	(E) CONFORME CONSTRUÇÃO	
TIPO DE EMISSÃO	(B) PARA CONHECIMENTO	(D) PARA CONSTRUÇÃO	(F) CANCELADO	
RESPONSÁVEIS TÉCNICOS				
PROJETISTA: ADOLPHO DE SOUZA LEÃO FARO NETO ENGENHEIRO CIVIL CREA: 11726 D-PE				
CONTRATANTE: FELIPE DE BARROS MELO SECRETÁRIO DE INFRAESTRUTURA, DEFESA CIVIL E HABITAÇÃO CPF: 079.379.864-76				

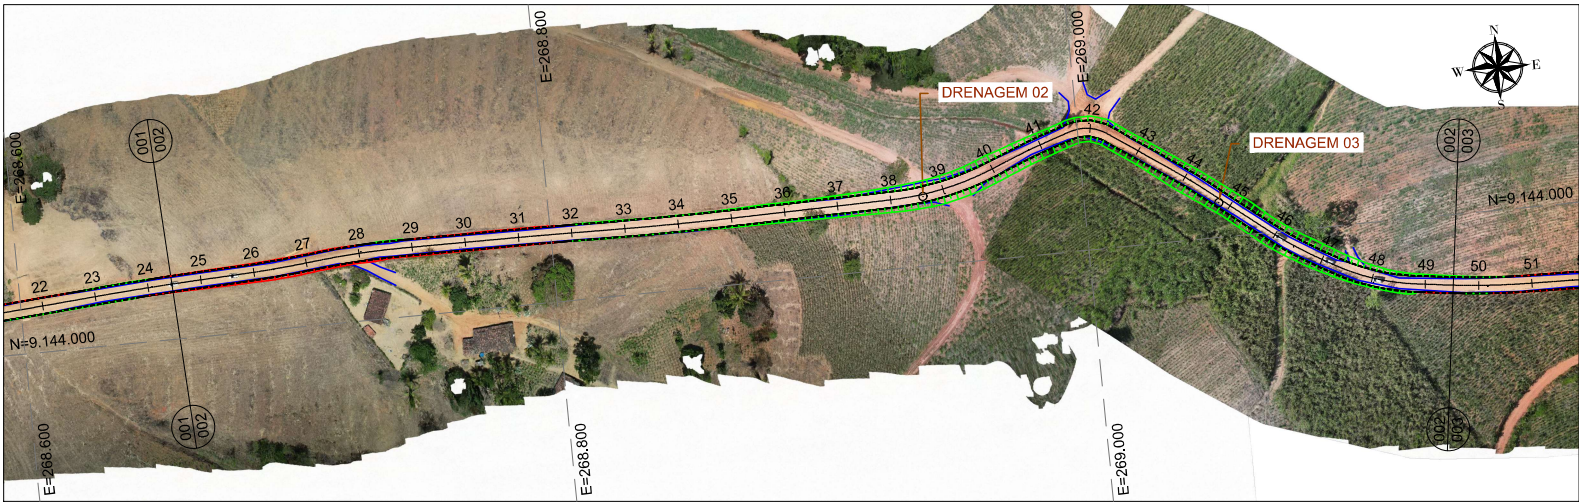

01 | PLANTA BAIXA
ESCALA 1/2000

LEGENDA—PLANTA BAIXA

EXISTENTE

25

EIXO VIA EXISTENTE

CURVAS DE NIVEL

INDICAÇÃO DE NORTE

BORDO

LEGENDA— PERFIL LONGITUDINAL

COTAS

1223

ESTACAS

0+0.00

TERRENO NATURAL

Dimensões, níveis e coordenadas

metros (m)


Ângulos e azimutes

graus (°)

SISTEMAS DE COORDENADAS

UTM (Universal transversa de Mercator)

SIQRAS 2000 Zona 25S

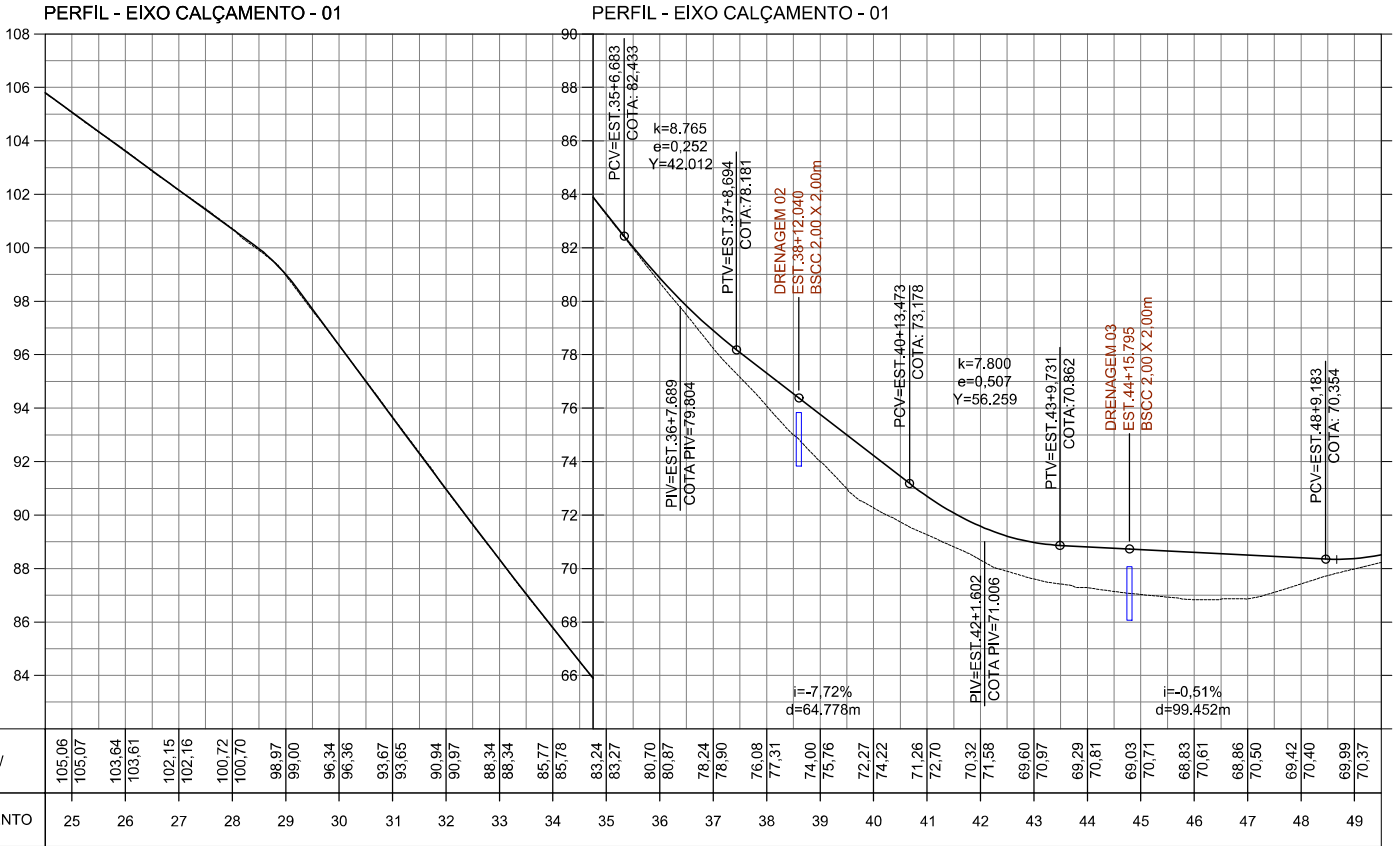

02 | PERFIL LONGITUDINAL
ESCALA H:1/2000 - V:1/200

PREFEITURA DE ARAÇOIABA
AV. JOÃO PESSOA DE MORAES GUERRA
01.613.860/0001-63

ELABORAÇÃO DE PROJETOS DE VIAS DO MUNICÍPIO DE ARAÇOIABA-PE
ESTUDOS PRELIMINARES DE ENGENHARIA
LEVANTAMENTO PLANALIMETRICO E CADASTRAL

ESCALA: N° PRANCHA
INDICADA: PMA-DE-EP-GE0-002_007

TIPO:

N° CONTRATO:

OS:

REV.:

REV.8
REV.7
REV.6
REV.5
REV.4
REV.3
REV.2
REV.1

EMIS.1
T.E.

PRELIMINAR
DESCRICO

PROJETO
VERIFICACAO

APROVACAO

DATA

REVISOES

T.E.
TIPO DE
EMISSAO

(A) PRELIMINAR
(B) PARA CONHECIMENTO

(C) PARA APROVACAO
(D) PARA CONSTRUCAO

(E) CONFORME CONSTRUCAO
(F) CANCELADO

RESPONSAVEIS TECNICOS

PROJETISTA:
ADOLPHO DE SOUZA LEAO FARO NETO
ENGENHEIRO CIVIL
CREA: 11726 D-PE

CONTRATANTE:
FELIPE DE BARROS MELO
SECRETARIO DE INFRAESTRUTURA, DEFESA CIVIL E HABITACAO
CPF: 079.379.864-76