



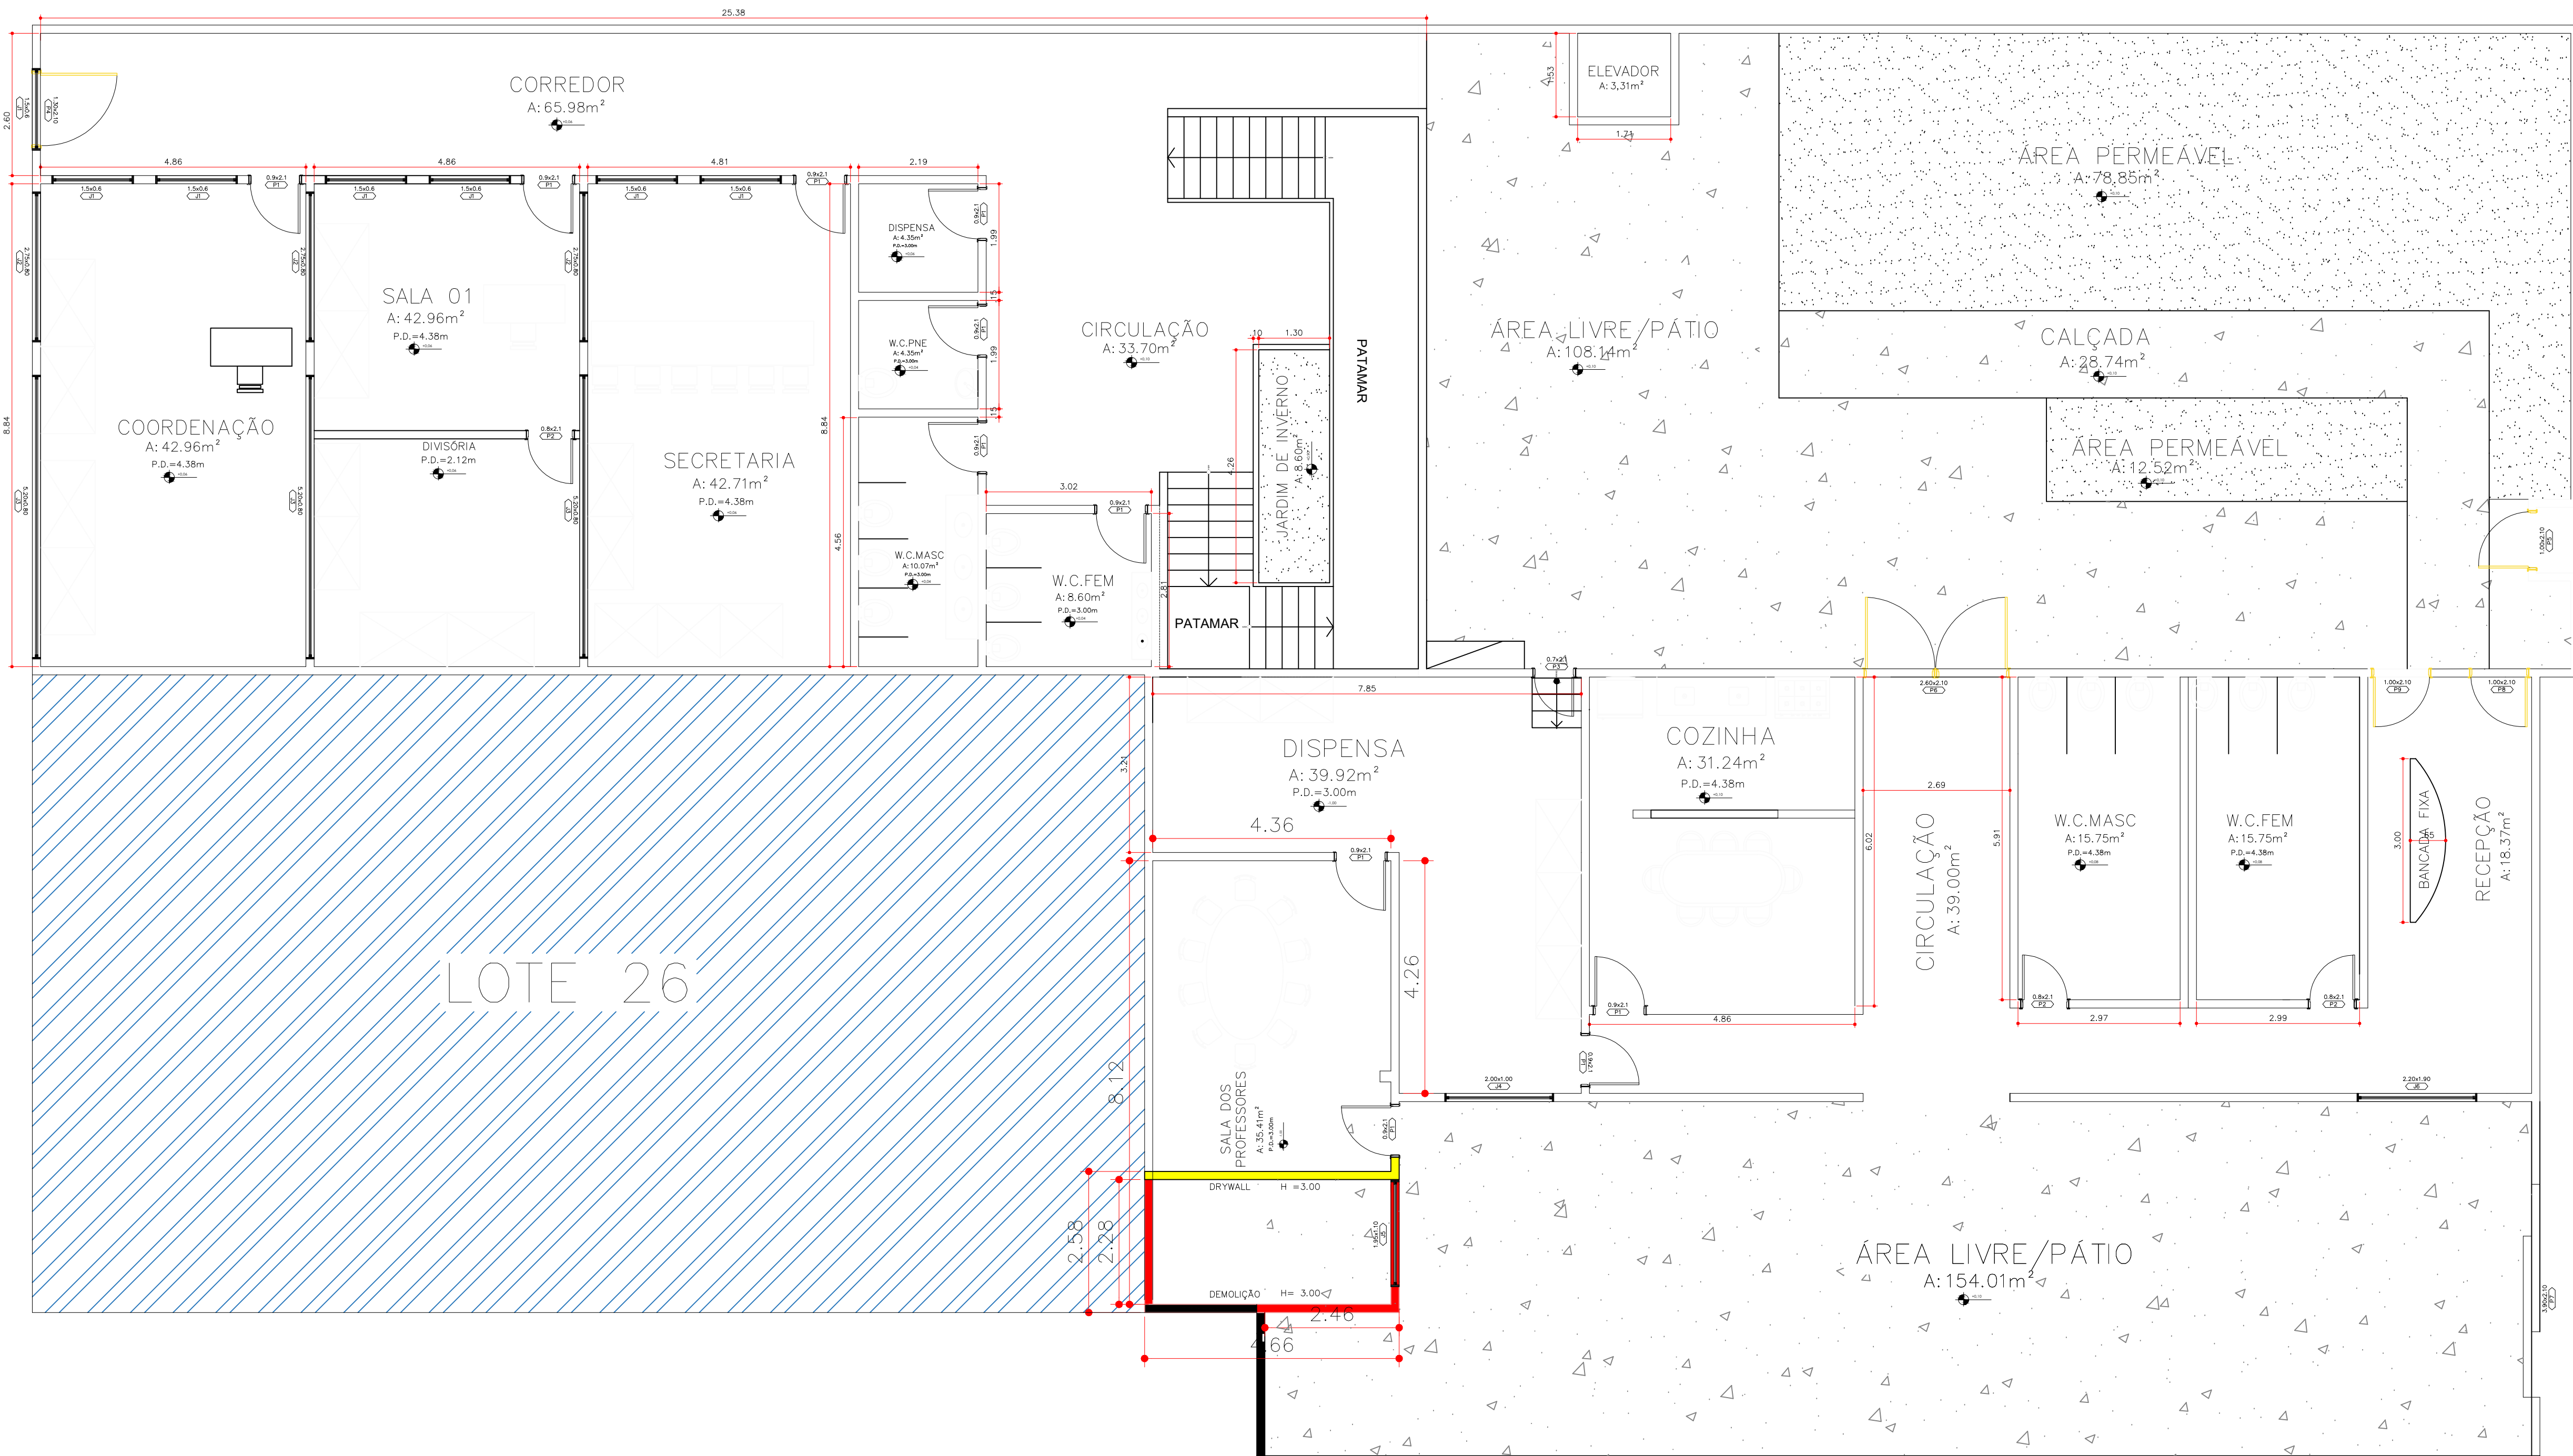


PLANTA BAIXA – SITUAÇÃO ATUAL
ESCALA: 1:125

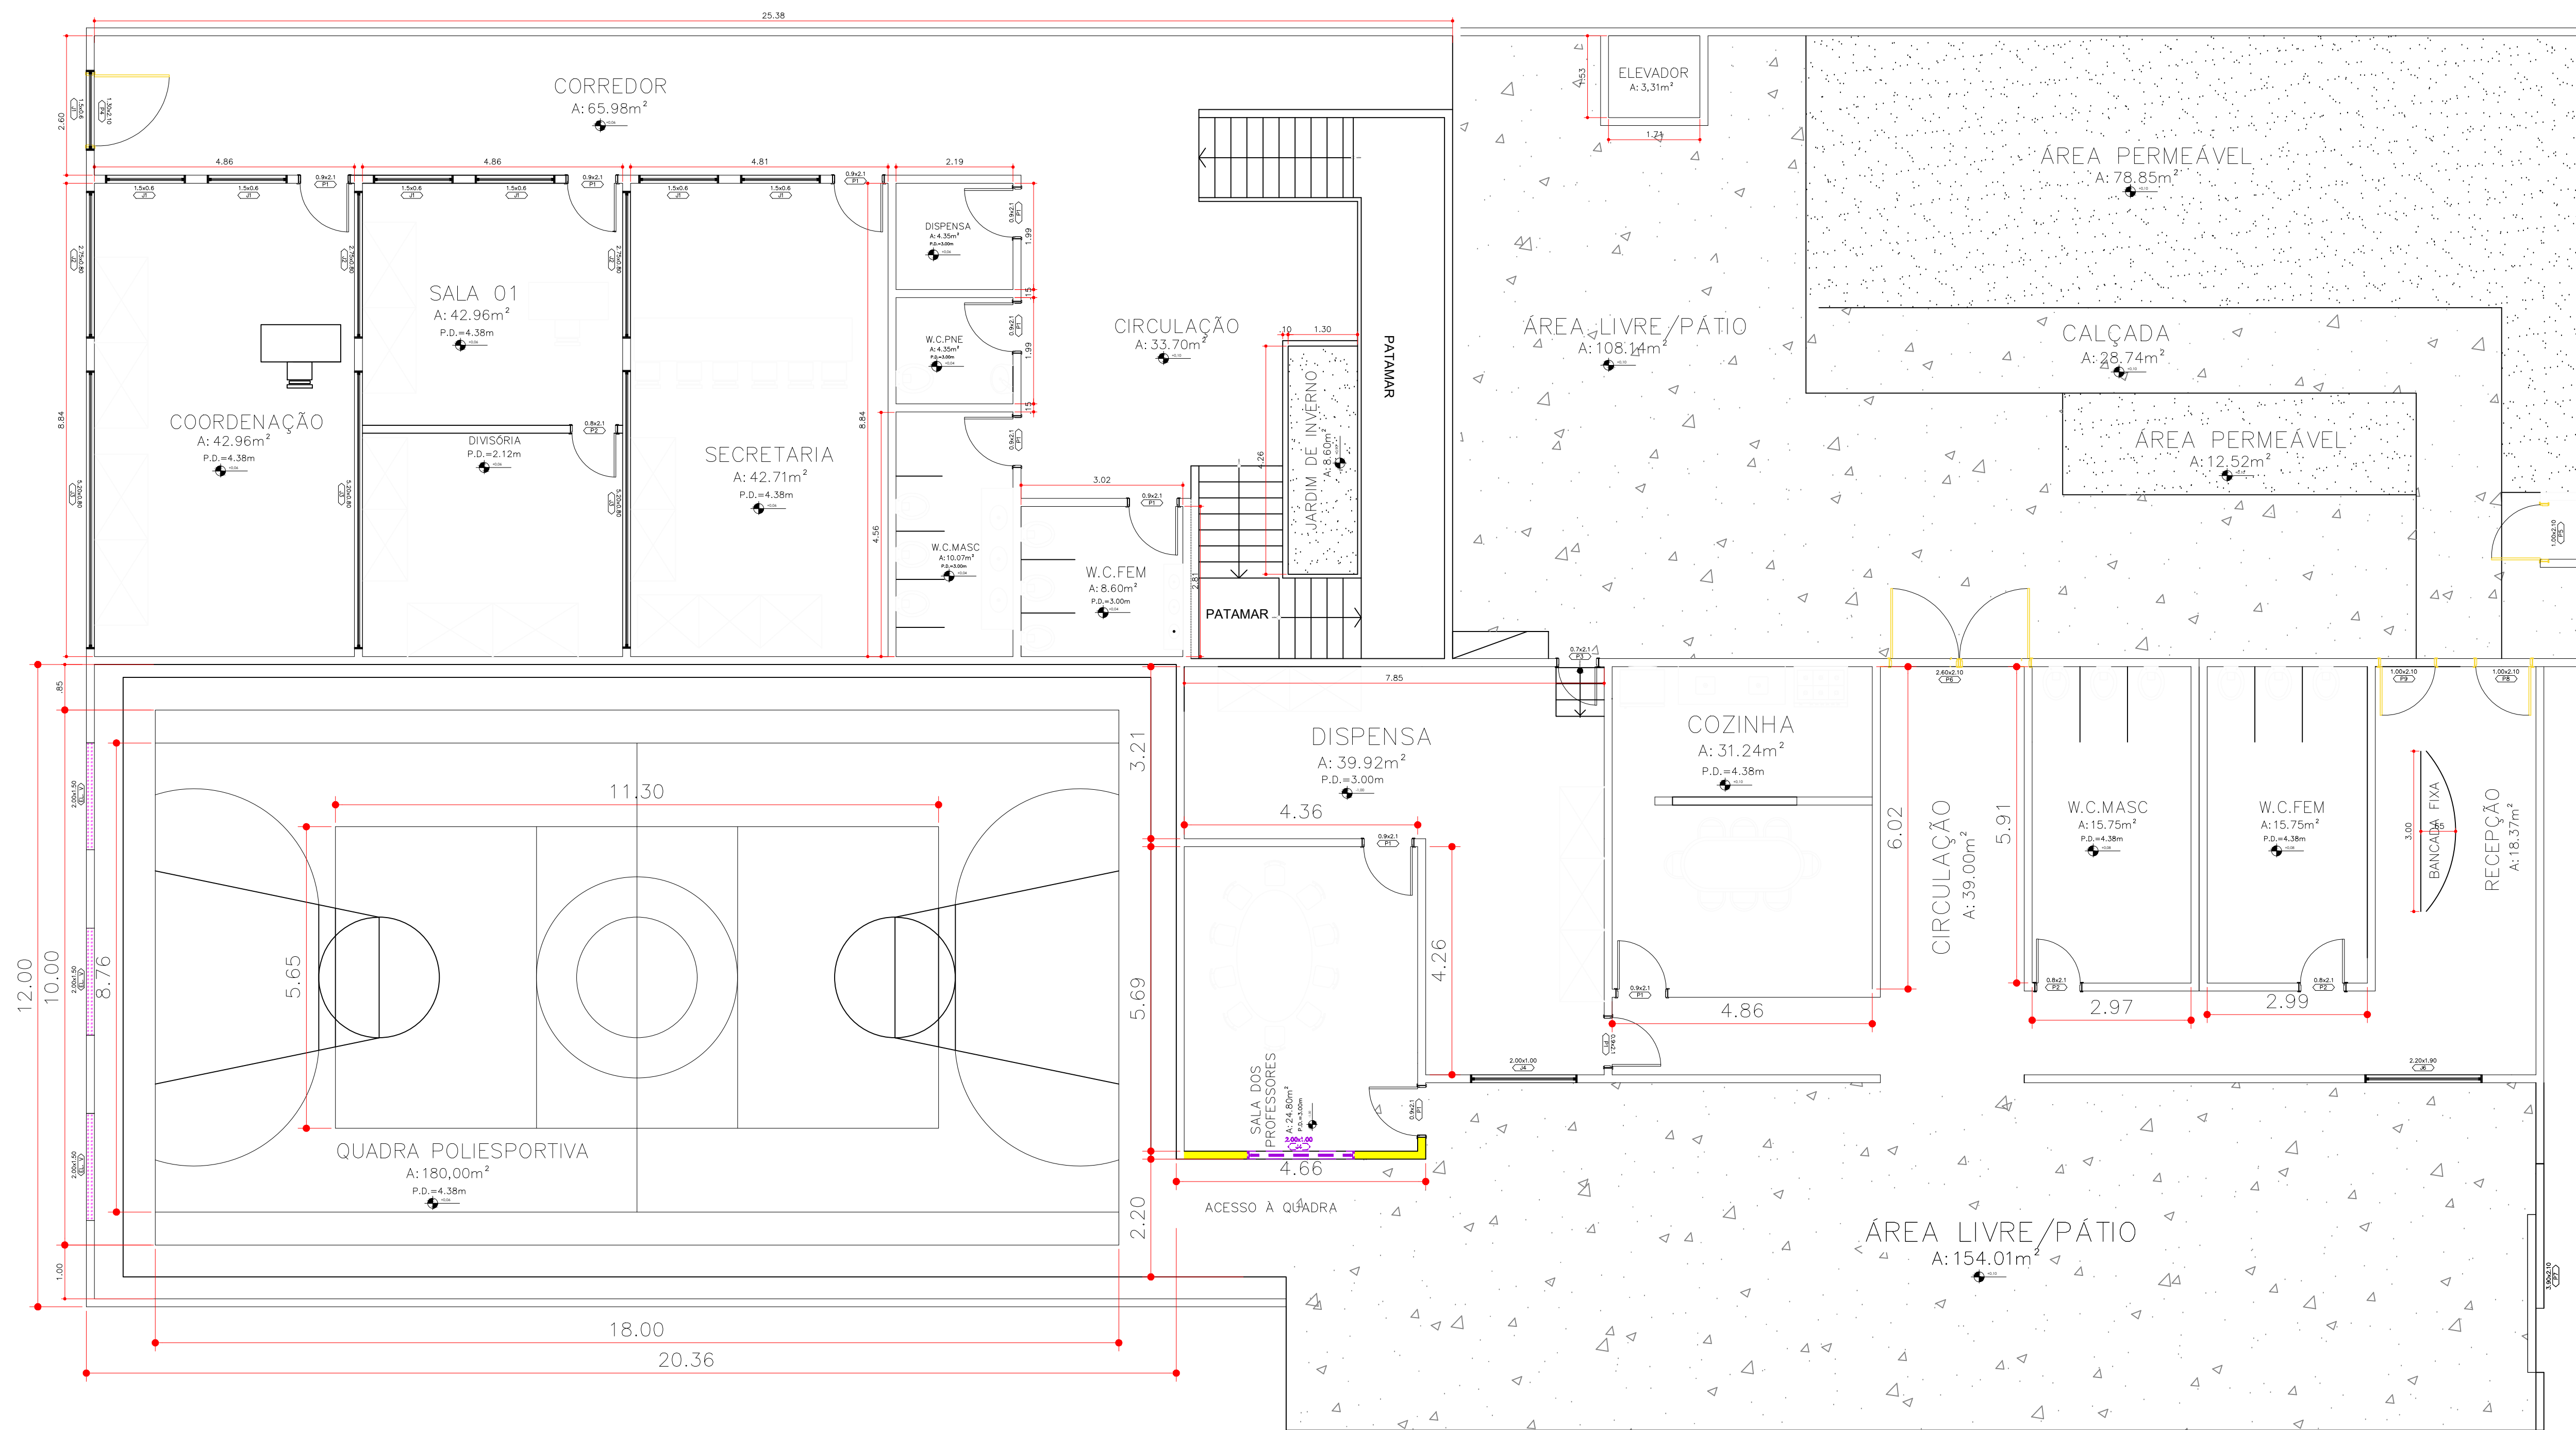

PROJETO ARQUITETÔNICO – FINAL
ESCALA: 1:125

	Existentes
	Costruir
	Demolir

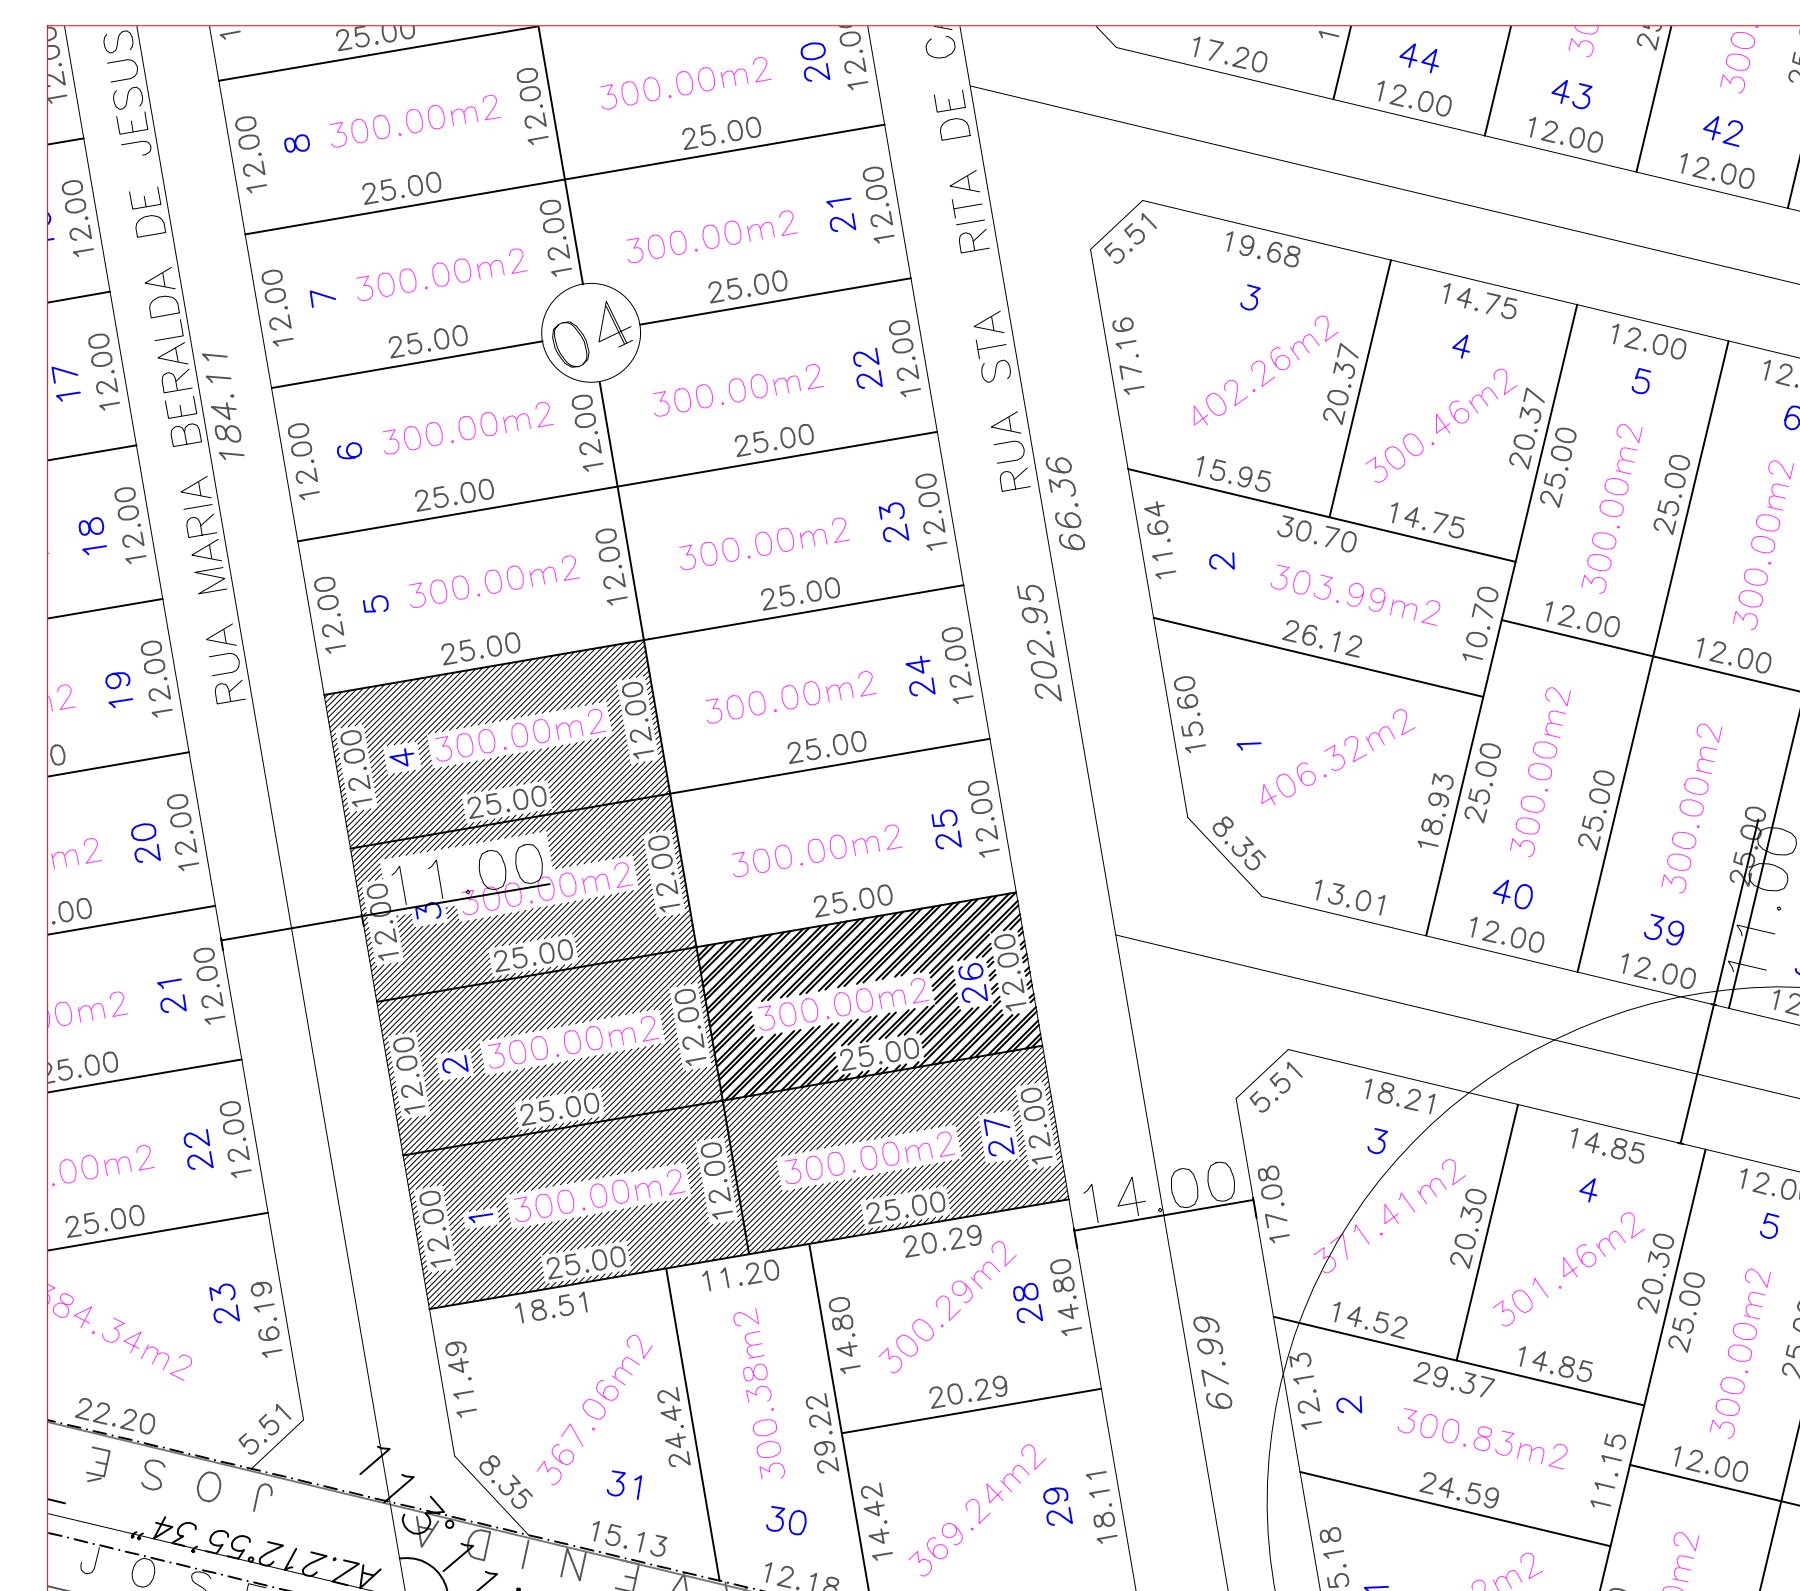

PLANTA DE SITUAÇÃO
ESCALA: 1:800

PROPRIETÁRIO: PREFEITURA MUNICIPAL DE ABADIA DE GOIÁS
CNPJ 01.613.940/0001-19

PROJETO: WELYDA BEATRIZ DE SOUSA CARVALHO
CAU A299798-5

PROJETO ARQUITETÔNICO

PROPRIETÁRIO: PREFEITURA MUNICIPAL DE ABADIA DE GOIÁS	PRANCHA:
ASSUNTORUA SANTA RITA DE CASSIA, LOTE 26, QD. 04, JD. FLORITA, CEP: 75345-000, ABADIA DE GOIÁS - GO	01
ENDEREÇO: PROJETO ARQUITETÔNICO - IMPLANTAÇÃO QUADRA POLIESPORTIVA	02
CONTEÚDO: 1. PLANTA DE SITUAÇÃO; 2. PROJETO DEMOLIR E CONSTRUIR; 3. PROJETO ARQUITETÔNICO;	ESCALA: INDICADA

AUTORA DO PROJETO: WELYDA BEATRIZ DE SOUSA CARVALHO

OBSERVAÇÕES:
ÁREA CONSTRUIDA 300,00 m²

COORDENADAS GEOGRÁFICAS:

DESENHO: WELYDA BEATRIZ S. CARVALHO
DATA: AGOSTO/2024