



1 PLANTA BAIXA
ESCALA - 1:100




02 PERSPECTIVA FACHADA ALMOXARIFADO
ESCALA - 1:100

LOCAL	DIMENSÃO	ALTURA	METRAGEM
RECEPÇÃO	4,35	4,3	18,705
CORREDOR ACESSO 1	18,6	3	55,8
CORREDOR ACESSO 2	21,7	3	65,1
BIOMETRIA	1,72	3	5,16
ARQUIVO BIOMETRIA	4,25	3	12,75
CIRETRAN/AGROD.	4,25	3	12,75
T/ENGENHARIA	4,25	3	12,75
ENG. / ARQUIVO	4,25	3	12,75
LICITAÇÃO/COMPRA	5,3	3	15,9
COMPRA/REUNIAO	5,3	3	15,9
REUNIAO/COPA	5,3	3	15,9
ESTOQUE MEDIC.	16,24	3	48,72
DML/APOIO	4,37	3	13,11
APOIO	4,37	3	13,11
PARADE DML/APOIO	4,04	3	12,12
ARQUIVO GERAL	27,33	3	82,59
TOTAL SEM DESCONTO			425,865
DESCONTO DE PORTAS			30,25
TOTAL COM DESCONTOS			395,615

BAIXAS EDUCAÇÃO	QUANTIDADE	DIMENSÃO	ALTURA	METRAGEM
01 AO 06	6	4	2	48
07 AO 12	6	3,8	2	45,6
PREFEITURA E FMSA				
01 AO 03	3	4,65	2	27,9
04 AO 07	4	4,47	2	35,76
SAIUS				
01 AO 04	4	5,12	2	40,96
05 AO 10	6	4,38	2	52,56
TOTAL				250,78




03 PERSPECTIVA SUBSEDE PREFEITURA
ESCALA - 1:100

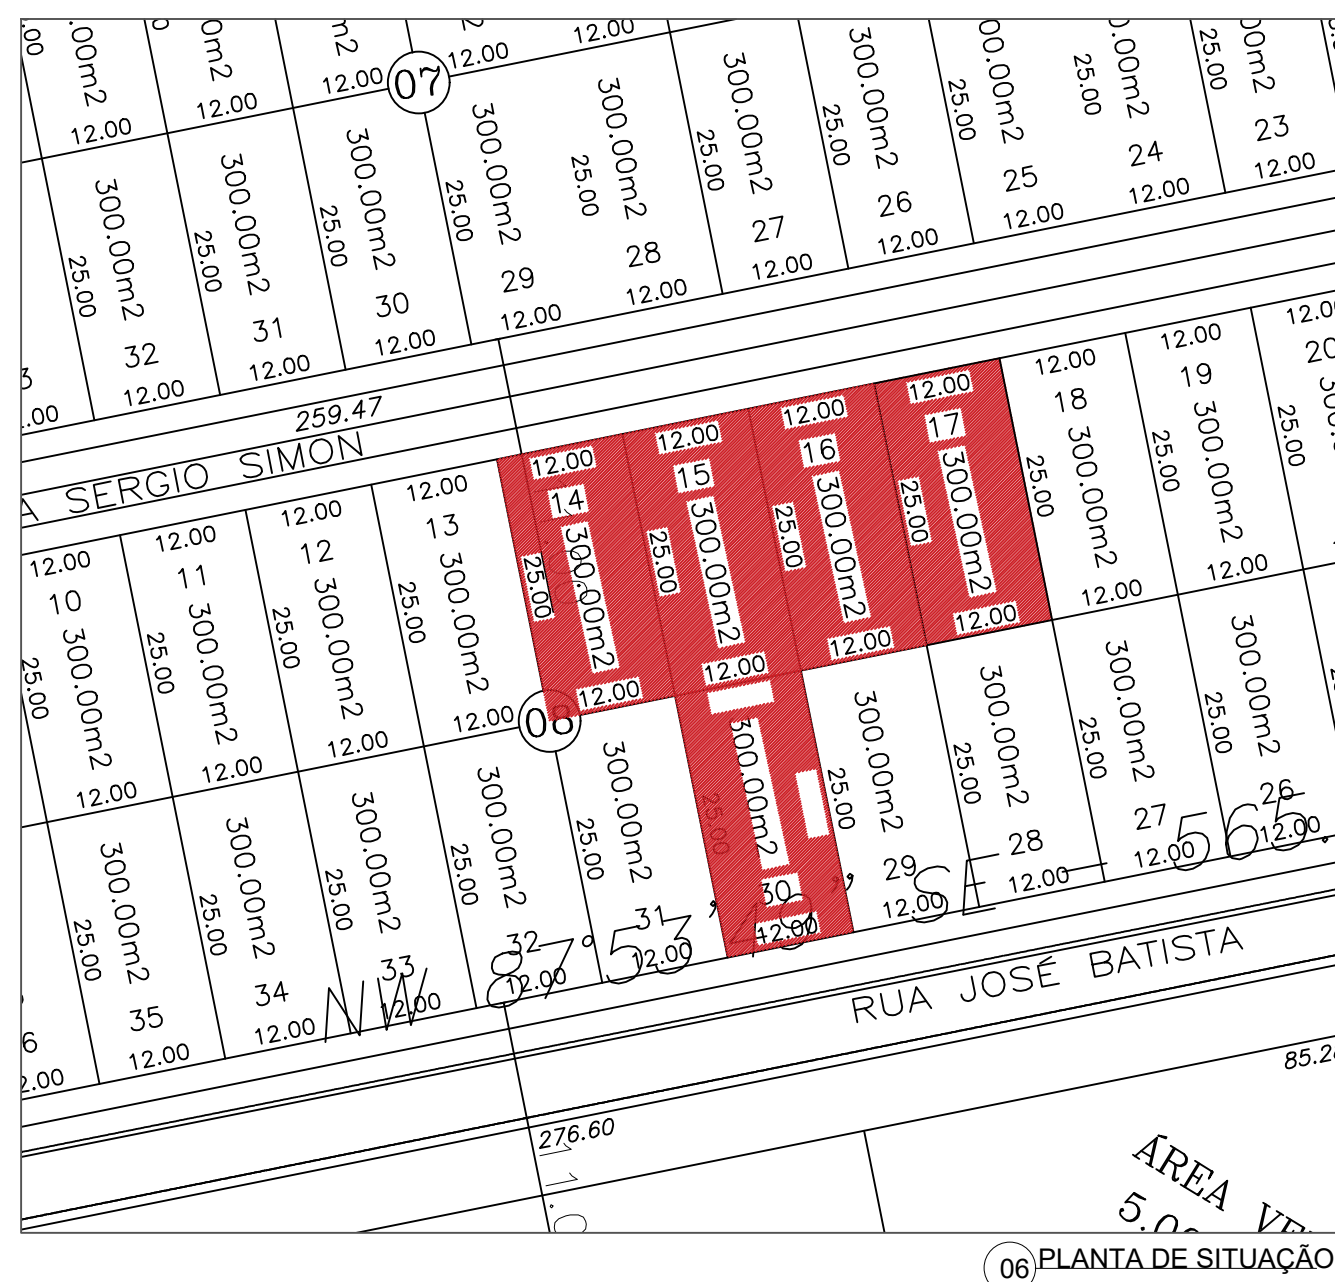

QUADRO DE LEGENDAS	
HACHURAS	SERVIÇOS
	DIVISÓRIA EM ACARTONADO H-3.30M
	ALVENARIA
	DIVISÓRIA NAVAL H - 3.00
	TAMPAR ABERTURA - EM ALVENARIA

QUADRO DE ABERTURAS				
Descrição	Material	Dimensões (cm)	Peltil (cm)	Quant. (un)
P1-Porta de correr	Madeira	90x210	---	02
P2-Porta de abrir	Madeira	70x210	---	01
P3-Porta de correr	Vidro	150x210	---	01
P4-Porta de abrir	Madeira	90x210	---	16
P5-Porta de Correr	Vidro	150x220	---	03

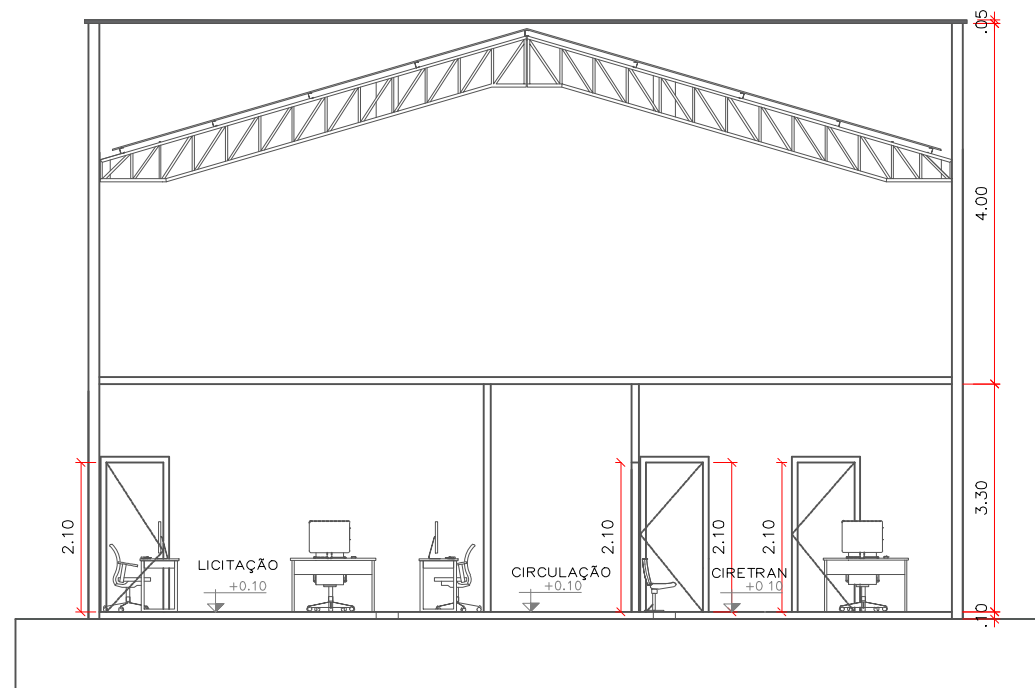

04 CORTE AA
ESCALA - 1:100

PROPRIETÁRIOS	PREFEITURA MUNICIPAL DE ABADIA DE GOIAS CNPJ: 01.625.946/0001-19		
PROJETO	WELYDA BEATRIZ DE SOUSA CARVALHO CAU: A259798-5		
EXECUÇÃO			
PROJETO ARQUITETÔNICO			
PROPRIETÁRIOS	PREFEITURA MUNICIPAL DE ABADIA DE GOIAS		FRANCHA:
ASSUNTO	PROJ. ARQUITETÔNICO GALPÃO 0105		01 01
ENDEREÇO			
CONTEÚDO	1. PROJETO ARQUITETÔNICO; 2. PLANTA DE SITUAÇÃO; 3. PERSPECTIVAS E E.C.D.; 4. CORTE AA; 5. LEGENDA E OBSERVAÇÕES.		ESCALA: INDICADA
AUTOR DO PROJETO	WELYDA BEATRIZ DE SOUSA CARVALHO CAU: 259798-5		
DESENHO	WELYDA BEATRIZ DE SOUSA CARVALHO		DATA: FEVEREIRO/2025
ÁREAS:		1. ÁREA DA INTERVENÇÃO 1500,00 m²	