




BUEIRO DUPLO TUBO DE CONCRETO D=1,00m

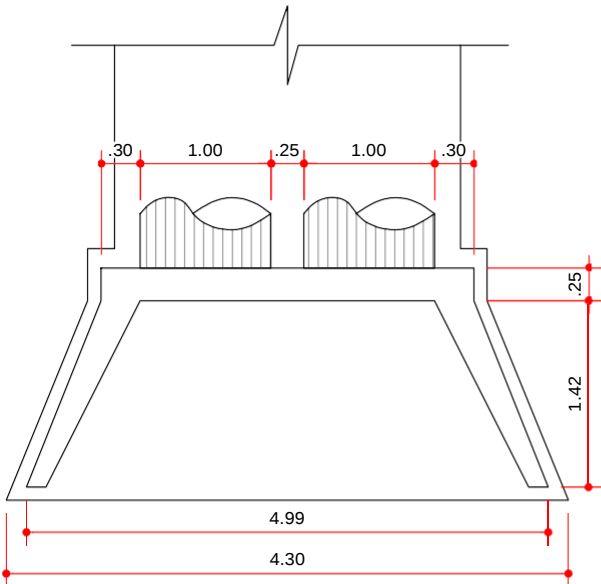


PLANTA BAIXA

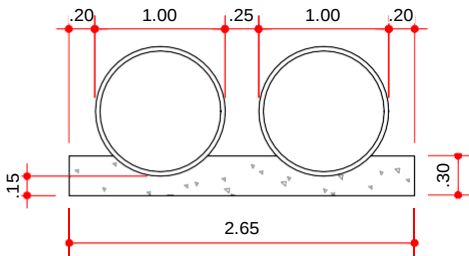

BERÇO
EXTENSÃO=6,00m

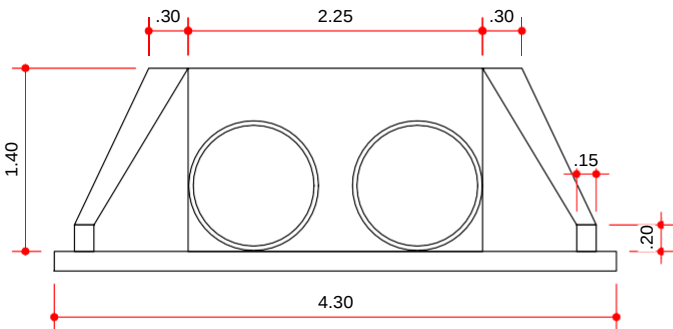

VISTA FRONTAL

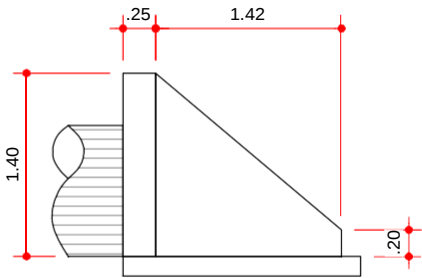

VISTA LATERAL

PREFEITURA MUNICIPAL DE SÃO PEDRO DA AGUA BRANCA			
REGISTRO CÓDIGO	OBRA:		EXTENSÃO:
	OBRAS DE ARTES CORRENTES PROJETO PADRÃO		PRANCHA: 01 / 02
DATA: FEVEREIRO/2024	MUNICÍPIO: SÃO PEDRO DA AGUA BRANCA	ESTADO: MARANHÃO	ESCALA: 1:1000
DESENHO PROJETO:	RESP. TÉCNICO: _____ NUBIA DE SOUZA BALTAR CREA: 1119301009		VISTO: