





LEGENDA	
	LINHA FERREA
	BLOCO DE CONCRETO DRENANTE RETANGULAR (INTERTRAVADO) 20x10x60CM - AZUL
	BLOCO DE CONCRETO DRENANTE RETANGULAR (INTERTRAVADO) 20x10x60CM - AMARELO
	BLOCO DE CONCRETO DRENANTE RETANGULAR (INTERTRAVADO) 20x10x60CM - CINZA
	GRAMA - BATATAIS
	AREIA
	AGREGADOS GRAUDOS - SEIXOS, BRITAS (LINHA FERREA)

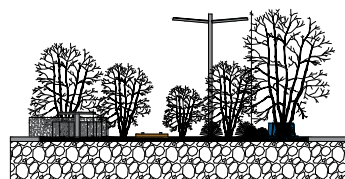

CORTE TRANSVERSAL
ESCALA 1:500

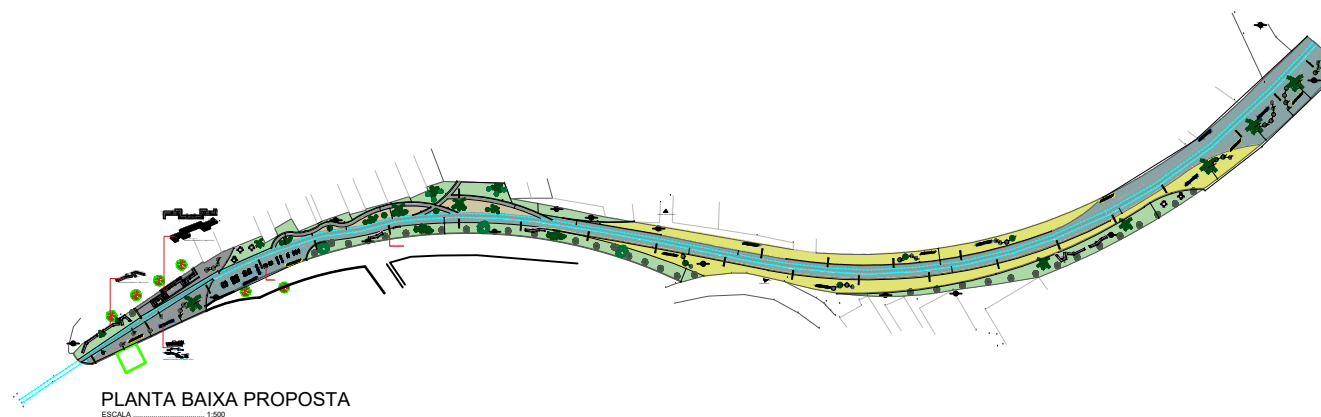

PLANTA BAIXA PROPOSTA
ESCALA 1:500



CORTE LONGITUDINAL
ESCALA 1:500



Google Earth

Imagem 2025, Mapas e Imagens



PREFEITURA MUNICIPAL DE JAQUEIRA

Folha:
04

PROJETO:

CONCLUSÃO DA CONSTRUÇÃO DA ACADEMIA DO LAZER

LOCAL:

CENTRO - JAQUEIRA - PERNAMBUCO

Data:
JUNHO/2025

Legenda

- Edificações
- Caixas
- Curvas de níveis primárias
- Curvas de níveis mestras
- Meio fio
- Bueiros
- Postes
- Árvore
- Cercas
- Lotes
- Valas

Proprietários:

RIDETE CELLIBE PELLEGRINO DE MACEDO OLIVEIRA
Prefeitura Municipal de Jaqueira
PREFEITA

Resp. Técnico:

ADALBERTO QUEIROZ DA SILVA NETO
Reg. CREA nº.: 29.759/D/PE
Engenheiro Civil

PLANTA BAIXA PROPOSTA E CORTES



Eng-tech Consultoria, Empreendimentos e
Projetos de Engenharia Ltda
Rua Izaura Matias, 43 - Jaqueira - PE
Cel. (81) 992620569
E-mail : consultoriaengtech1@gmail.com

ESCALA:
INDICADAS