




PLANTA BAIXA 1/250

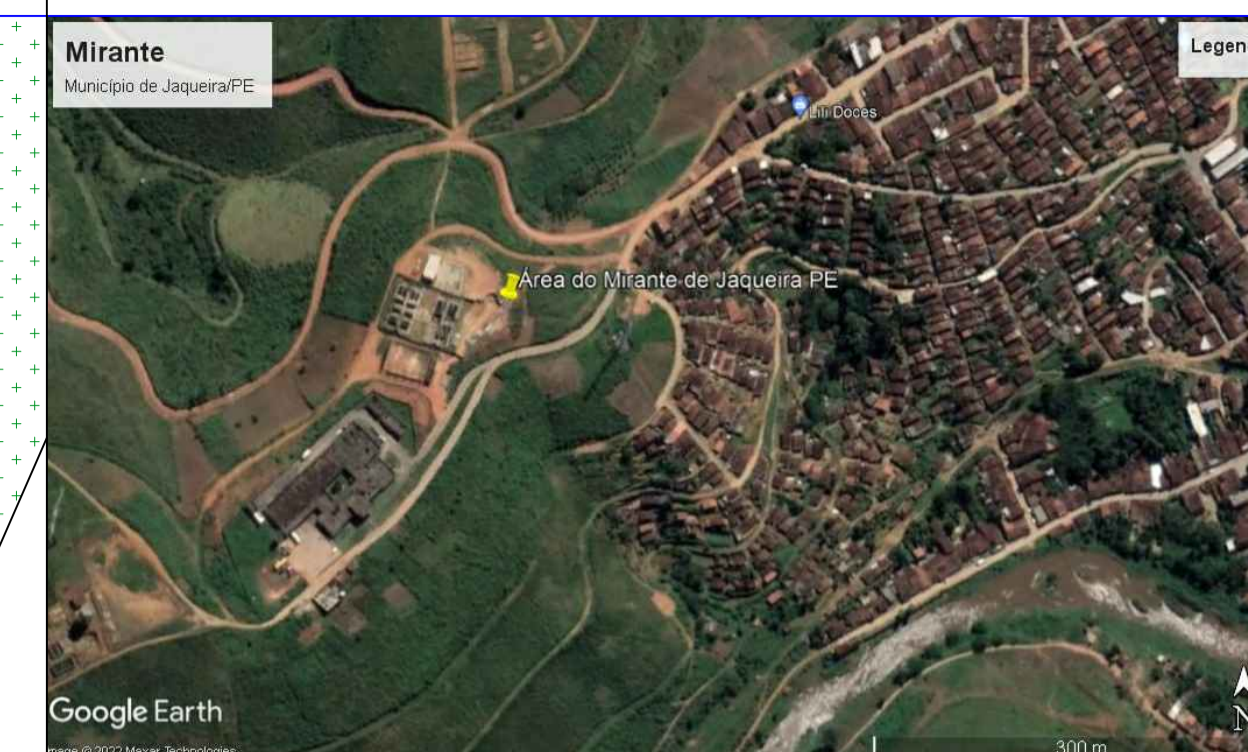

PLANTA DE SITUAÇÃO E LOCALIZAÇÃO
 COORDENADAS GEOGRÁFICAS:
 08°43'49.52"S
 35°48'10.14"O

D:\Projetos\2022\07 - Orta da Jaqueira - Pernambuco\imagens\logo_jaqueira_bco.png

CONSTRUÇÃO DE UM MIRANTE SITUADO NA RUA EM PROJETO, S/Nº, ZONA URBANA, CENTRO DO MUNICÍPIO DE JAQUEIRA/PE - CEP: 55.409-000.

REVISÃO	DESCRIÇÃO DA REVISÃO	DATA	RESP. TÉCNICO

APROVAÇÃO: _____

PROPRIETÁRIO: _____
 Prefeitura Municipal de Jaqueira/PE
 CNPJ: 01.613.989/0001-71

RESP. TÉCNICO: _____
 Lauro César Ferreira de Almeida
 Engenheiro Civil - CREA 0207803374



Avenida Francisco Pellegrino, Nº 162 - Centro do Município de Jaqueira/PE - CEP: 55.409-000 - CNPJ: 01.613.989/0001-71

PROJETO ARQUITETÔNICO

PROPRIETÁRIO: Prefeitura Municipal de Jaqueira/PE

ASSUNTO: PLANTA BAIXA - LAYOUT GERAL

DESENHO: Lauro César
 ÁREAS: 7.809,22M2
 INTERVENÇÃO

ESCALA: 1:250
 REVISÃO: REV00
 DATA: MAIO DE 2022

PRANCHA: **01/09**
 NÃO PREJUDIQUE O MEIO AMBIENTE, RECICLE