


PLANTA BAIXA 1/100

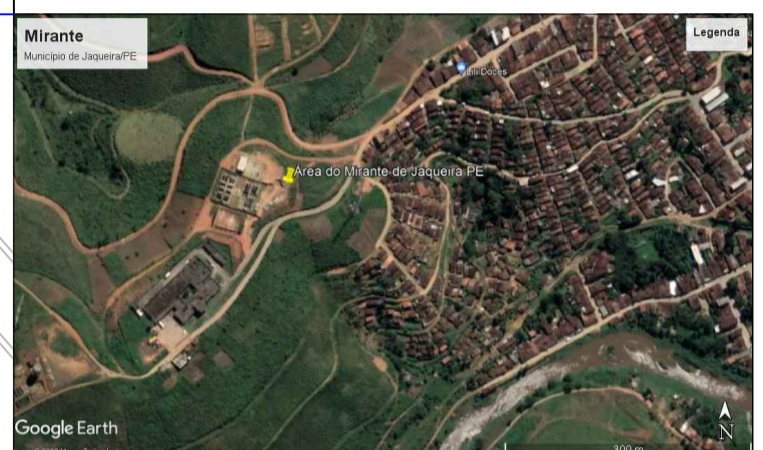

PLANTA DE SITUAÇÃO E LOCALIZAÇÃO
 COORDENADAS GEOGRÁFICAS:
 08°43'49.52"S
 35°48'10.14"O

D:\Projetos\2022\07 - Oita de Jaqueira - Pernambuco\imagens\oito_jaqueira_bco.png

CONSTRUÇÃO DE UM MIRANTE SITUADO NA RUA EM PROJETO, SIN. ZONA URBANA, CENTRO DO MUNICÍPIO DE JAQUEIRA/PE - CEP: 55.409-000.

| REVISÃO | DESCRIÇÃO DA ALTERAÇÃO | DATA | FEITO POR |
|---------|------------------------|------|-----------|
| | | | |
| | | | |
| | | | |
| | | | |

APROVAÇÃO: _____
 PROPRIETÁRIO: Prefeitura Municipal de Jaqueira/PE
 CNPJ: 01.613.989/0001-71
 RESP. TÉCNICO: Lauro César Ferreira da Almeida
 Engenheiro Civil - CREA 0207803374

Avenida Francisco Pellegrino, N° 182 - Centro do Município de Jaqueira/PE - CEP: 55.409-000 - CNPJ: 01.613.989/0001-71
PROJETO ARQUITETÔNICO
 PROPRIETÁRIO: Prefeitura Municipal de Jaqueira/PE
 ASSUNTO: EQUIPAMENTOS

| | | |
|-------------------------|--------------------|----------------|
| DESENHO: Lauro César | ESCALA: 1:100 | FRANCHA: 05/09 |
| ÁREAS: | REVISÃO: REV01 | |
| INTERVENÇÃO: 7.839.2342 | DATA: MAIO DE 2022 | |