


CORTE ESQUEMATICO DE PAVIMENTAÇÃO EM BLOQUETE

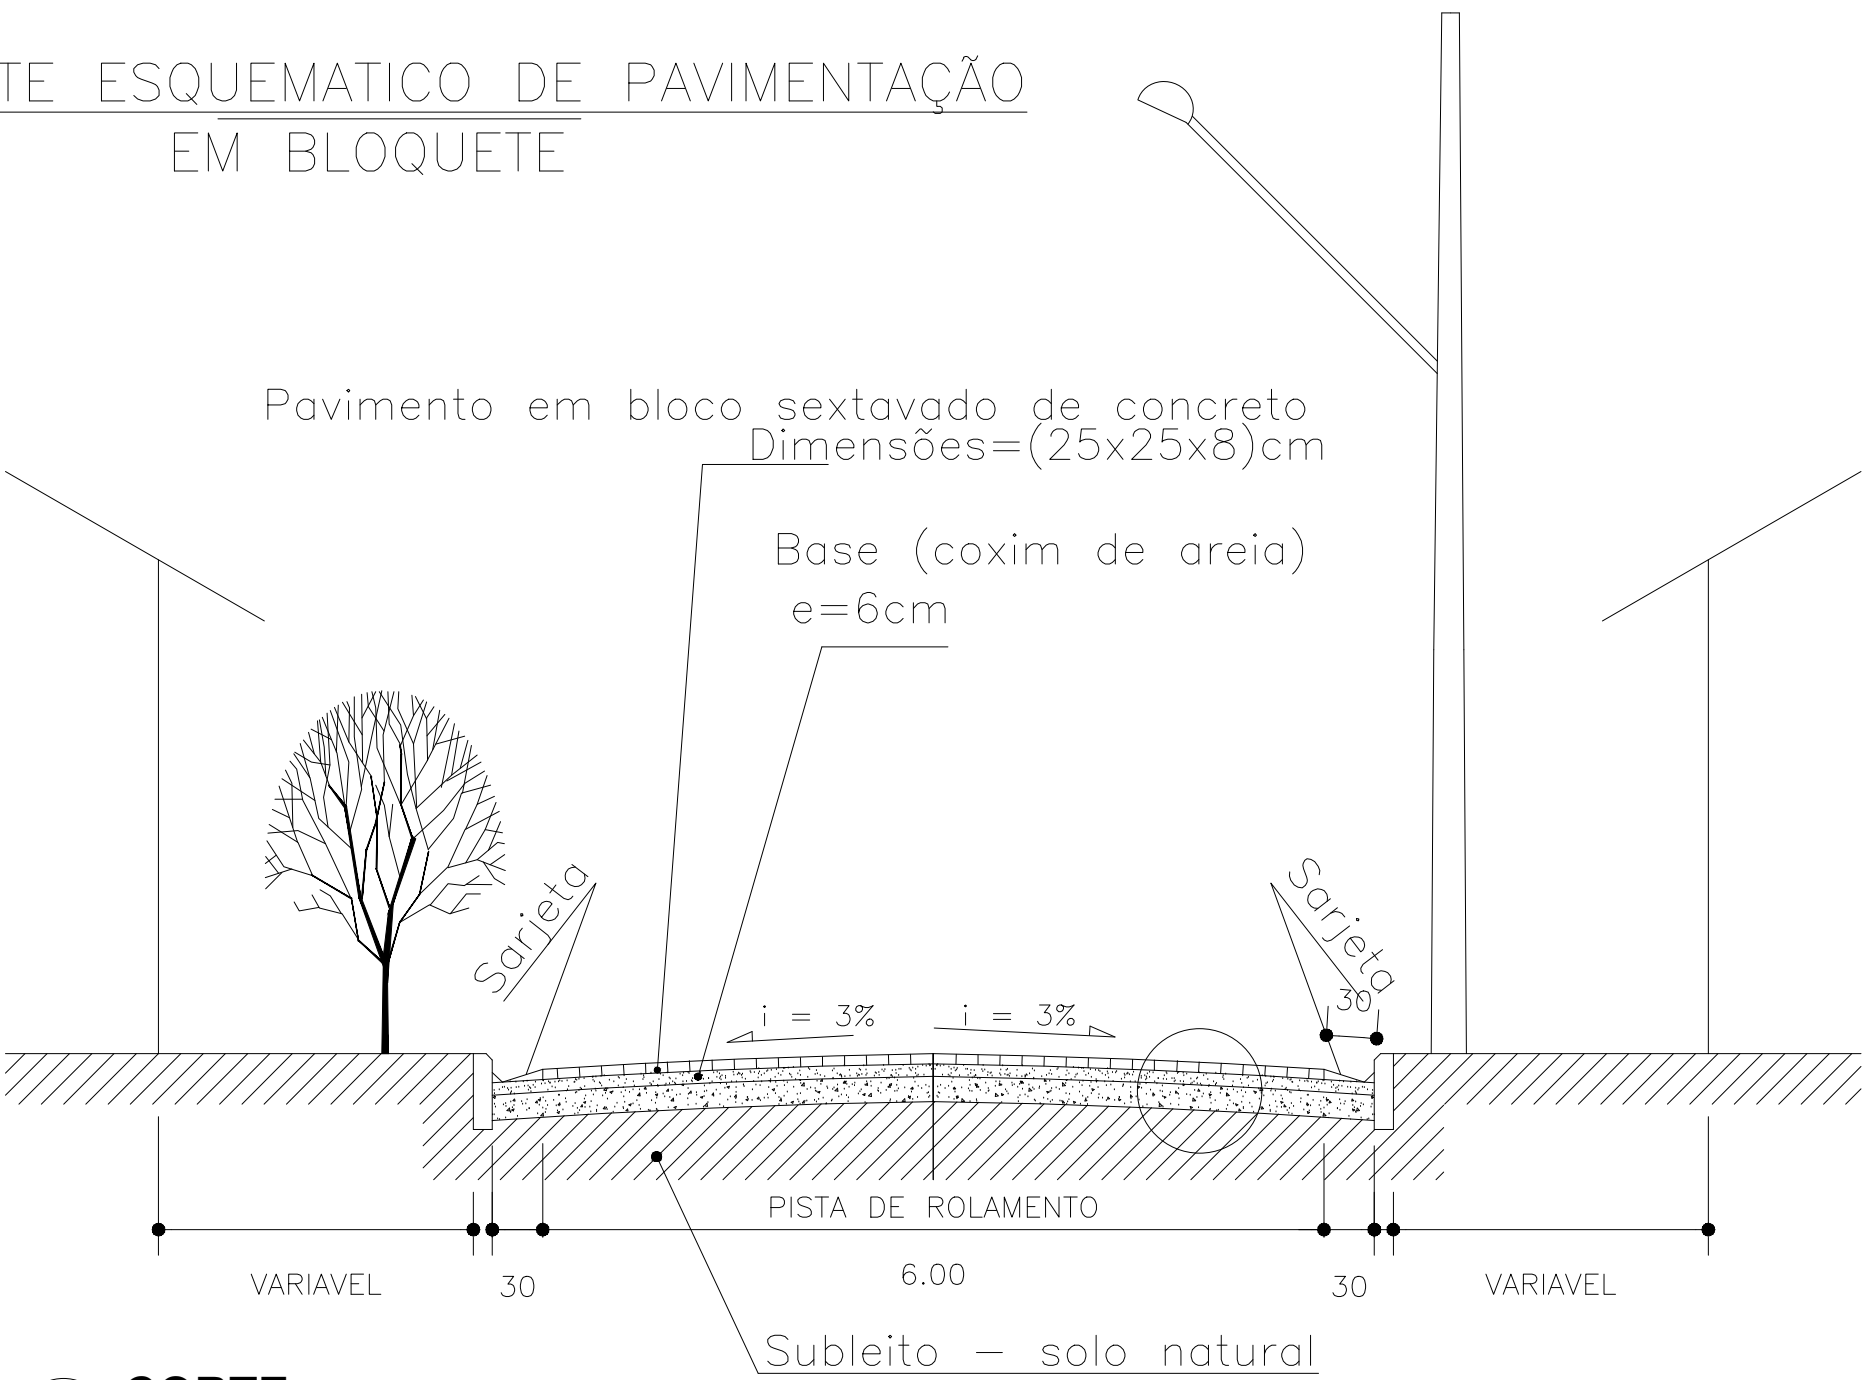

4 CORTE
Escala: 1:10

TRECHO (2)

COMUNIDADE BANCO DA TERRA

TRECHO (3)

ESTRADA PARA CRISÓLITA >

TRAVESSÃO

TRAVESSÃO

TRAVESSÃO

TRAVESSÃO

TRAVESSÃO

TRAVESSÃO

TRAVESSÃO

TRAVESSÃO

TRAVESSÃO

TRAVESSÃO

TRAVESSÃO

TRAVESSÃO

TRAVESSÃO

TRAVESSÃO

TRAVESSÃO

TRAVESSÃO

TRAVESSÃO

TRAVESSÃO

TRAVESSÃO

TRAVESSÃO

TRAVESSÃO


TRAVESSÃO

TRAVESSÃO

TRECHO (1)


ESTRADA PARA SANTA LUZIA

DET. TRAVESSÃO

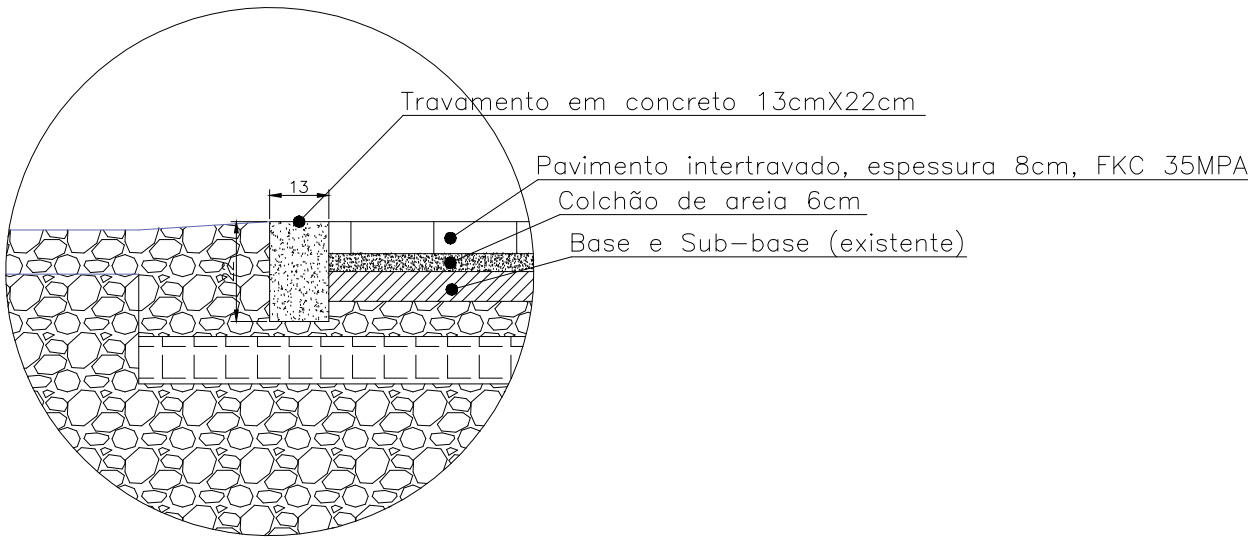

4 DETALHE DO TARVESSÃO
Escala: 3:5

DET. MEIO-FIO E SARJETA

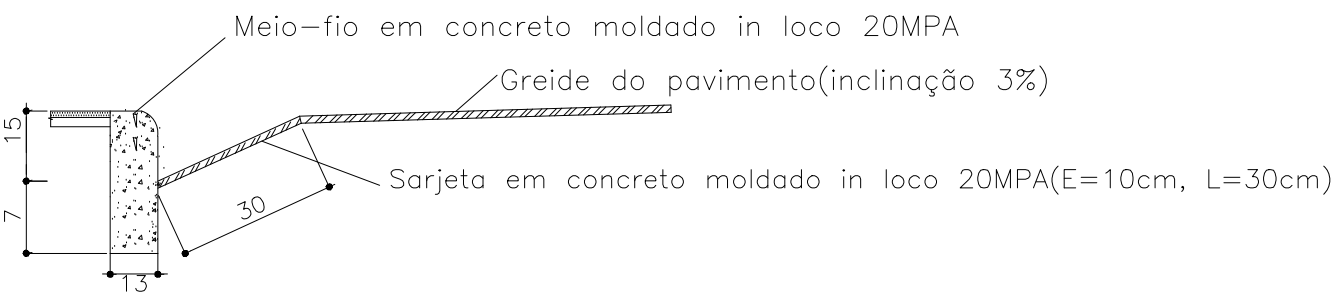

4 DETALHE DO MEIO-FIO E SAJETA
Escala: 1:4

LOCALIDADE	COORDENADAS
ESTRADA PARA SANTA LUZIA - INÍCIO	17°14'56.50"S 40°58'25.05"W
ESTRADA PARA CRISÓLITA - FINAL	17°14'57"S 40°58'14"W

4 DETALHE PLACA DE SINALIZAÇÃO
Escala: 3:2

LEGENDA:	
	PAVIMENTO EM BLOCOS PRÉ-MOLDADOS DE CONCRETO (BLOQUETE)
	MEIO-FIO EM CONCRETO MOLDADO IN LOCO (A EXECUTAR)
	TRAVESSÃO (ENCONTRO DE RUAS) EM MEIO-FIO (A EXECUTAR)
	SARJETA A EXECUTAR
	SENTIDO DE ESCOAMENTO DA DRENAGEM SUPERFICIAL
	PLACA VERTICAL R-28 DUPLA SENTIDO DE CIRCULAÇÃO
	PLACA VERTICAL R-19 VELOCIDADE MÁXIMA DA VIA
	PLACA VERTICAL R-1 PARADA OBRIGATORIA
	ENTRADA E SAÍDA DE VEÍCULOS

4 CORTE
Escala: 1:10

CISMEM
CONSÓRCIO DE PROJETOS

PROJETO: **EXECUÇÃO DE PAVIMENTAÇÃO EM COMUNIDADE BANCO DA TERRA**

CIDADE: CRISOLITA-MG
ENDEREÇO: LOCAL: COMUNIDADE BANCO DA TERRA, CRISOLITA-MG, 39885-000

SOLICITANTE

PREFEITURA MUNICIPAL DE CRISÓLITA – CNPJ: 16.614.283/0001-24

PEDRO ANTÔNIO GONÇALVES DE SOUZA
ENGENHEIRO CIVIL
CREA: 371181-D

VISTO DE APROVAÇÃO

INFORMAÇÃO

FASE PROJETO: EXECUTIVO
CONTEUDO: **ARQUITETÔNICO**
DIMENSÃO DA FOLHA: A1

OBJETIVO: PLANTA BAIXA, CORTE, DETALHE PLACA DE SINALIZAÇÃO
DETALHE DO MEIO-FIO, SARJETA, DETALHE DO TRAVESSÃO

M² PROJETO: 1.853,10M²
N° SICONV: 942744
DATA: 08/03/2024
N° DA OPERAÇÃO: 1086946-50

ARQUIVO DIGITAL: PREFEITURA MUNICIPAL DE CRISOLITA DWG

FOLHA **01/02**