

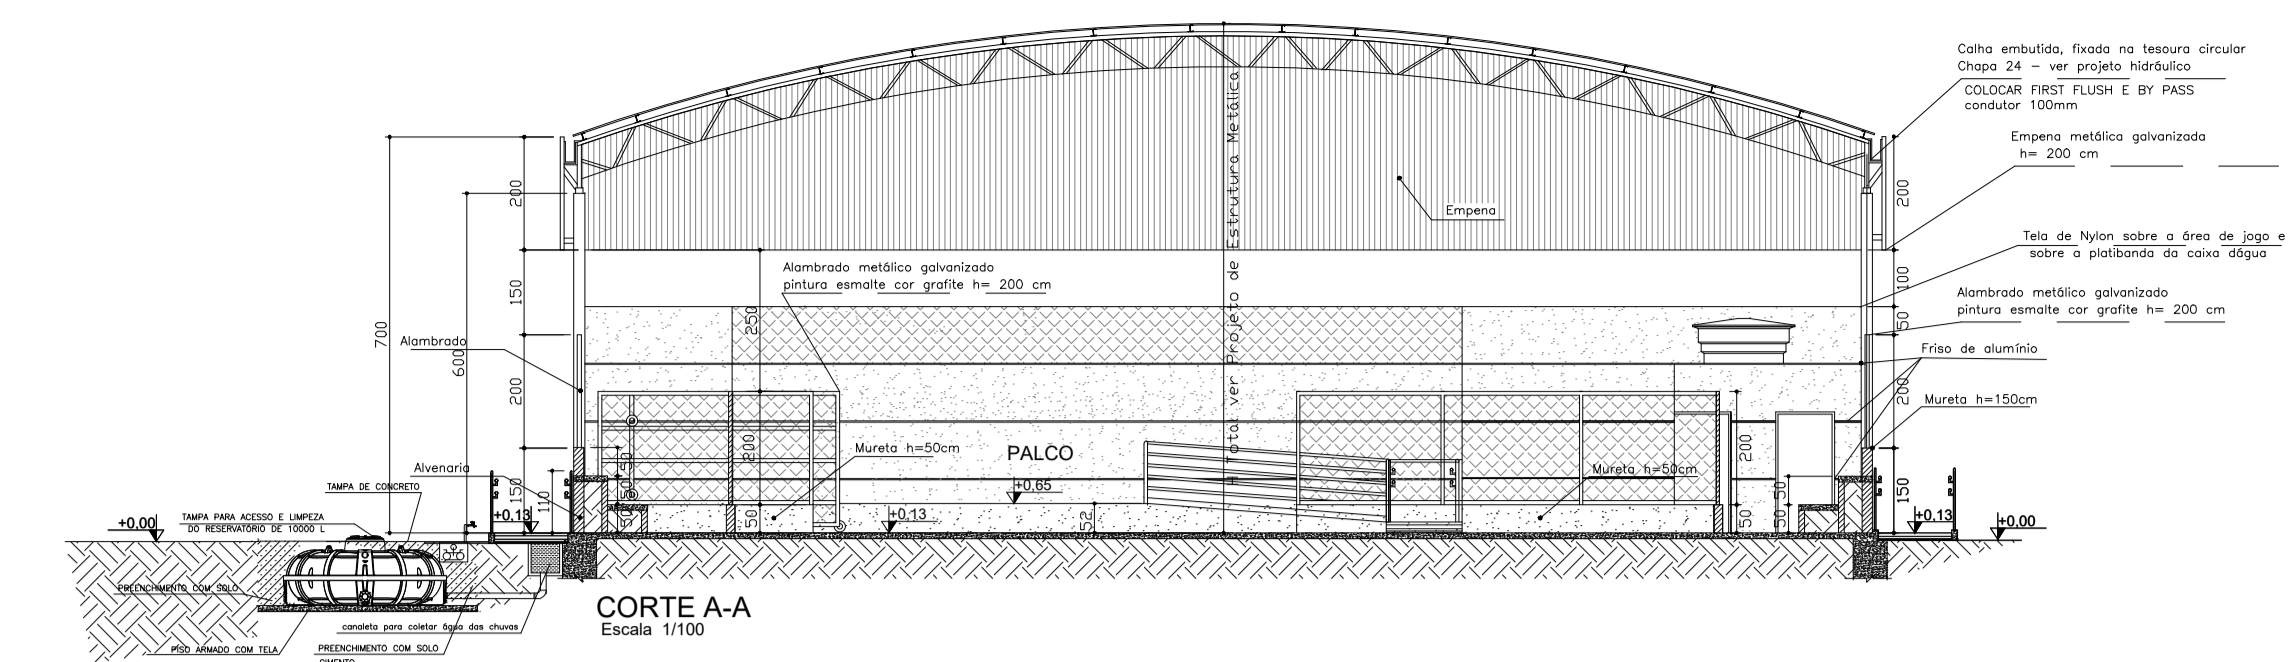



PLANTA QUADRA COBERTA 773,95m²
 Escala 1/00
 OBS: As demarcações a serem executadas no piso não correspondem as medidas oficiais.

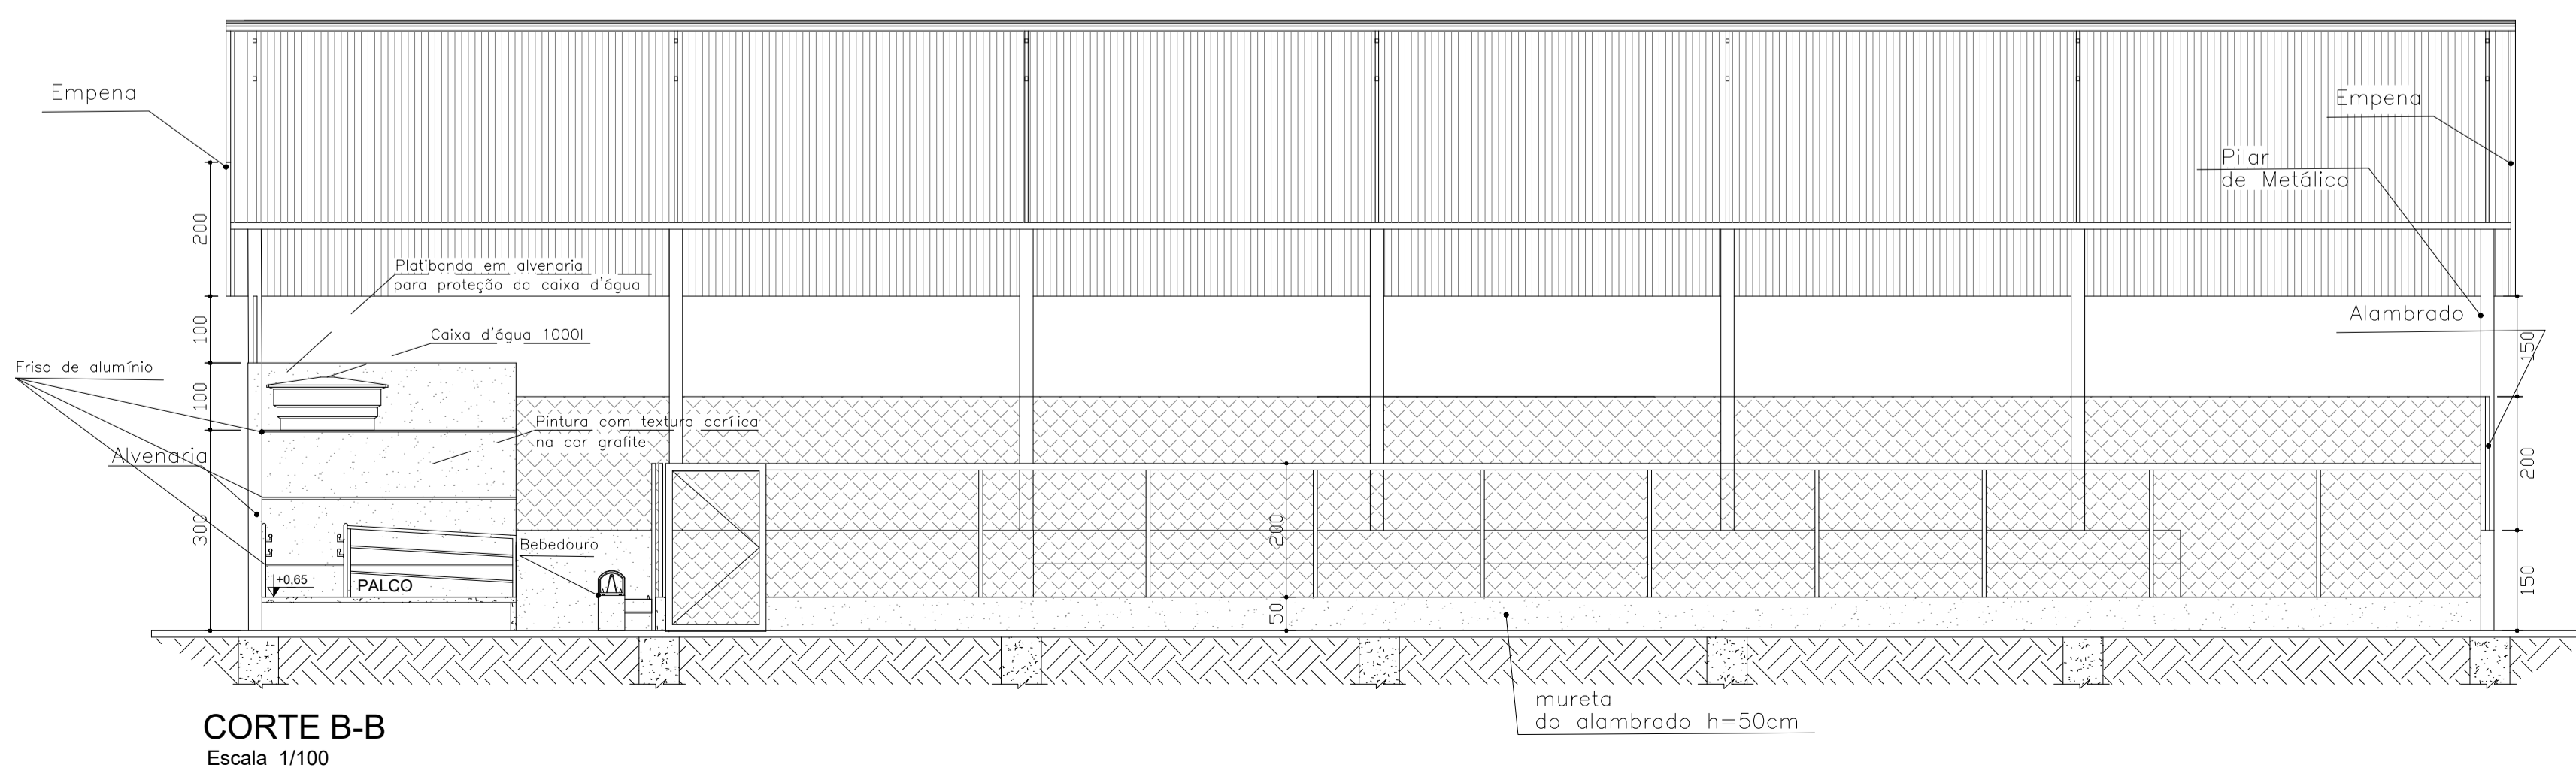

MAPA/DISTANCIA
 S/ESCALA

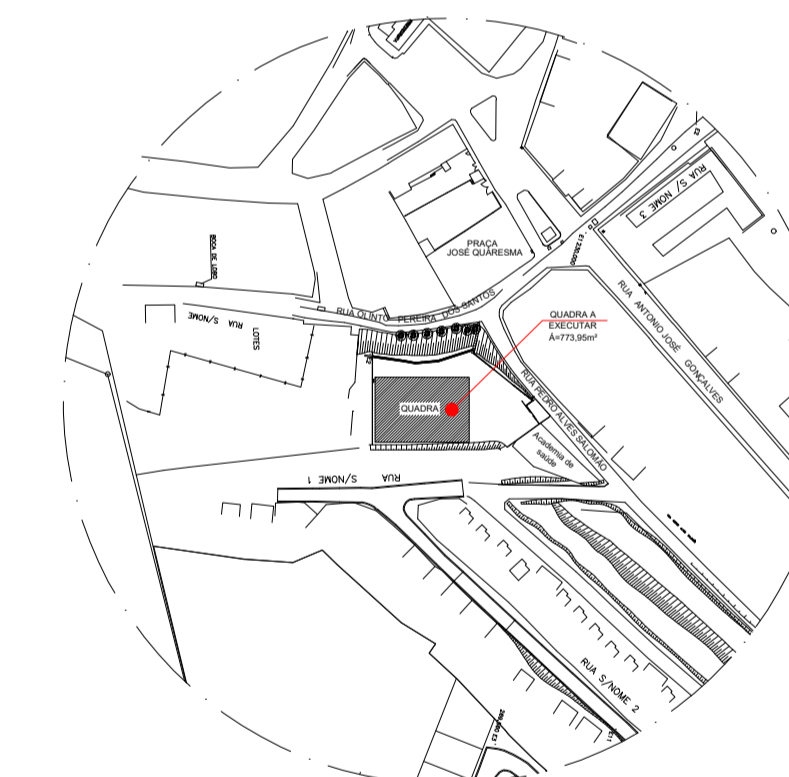

PLANTA DE SITUAÇÃO
 S/ESCALA

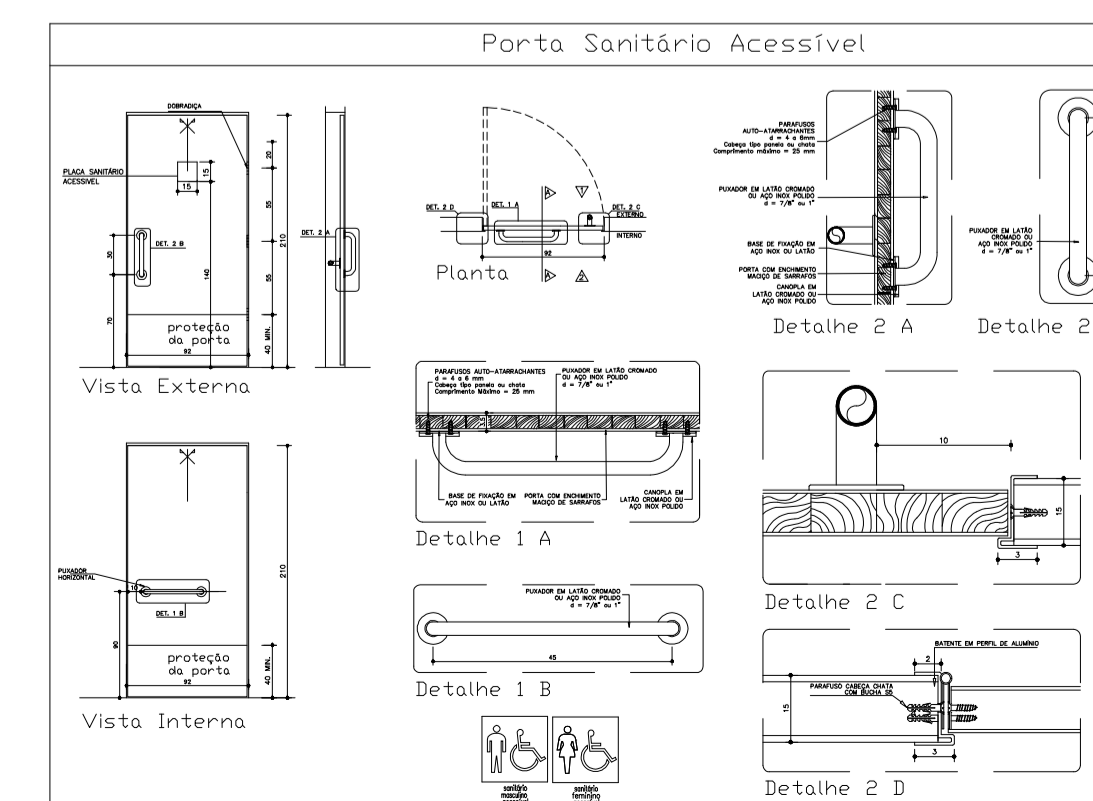


VISTOS E APROVAÇÕES

<p>PREFEITURA MUNICIPAL DE CRISÓLITA RONALDO COSTA FARIAS:02743107677</p>		<p>Assinado de forma digital por RONALDO COSTA FARIAS:02743107677 Dados: 2026.02.24 15:22:54 -03'00'</p>
<p>ADMINISTRAÇÃO:</p>		
<p>PROJETO</p>		
<p>PROJETO ARQUITETÔNICO</p>		<p>01/02</p>
<p>ASSUNTO</p>		<p>ARQUIVO</p>
<p>PROJETO QUADRA COBERTA ESCOLA MUNICIPAL JOÃO GONÇALVES DA ROCHA</p>		<p>DATA FEVEREIRO/2026</p>
<p>CONTEUDO</p>		<p>ESCALA INDICADA</p>
<p>PLANTA BAIXA CORTE A-A CORTE B-B</p>		<p>PLANTA DE SITUAÇÃO MAPA/DISTANCIA DETALHE SANITÁRIO</p>
<p>ENDEREÇO</p>		
<p>RUA PEDRO ALVES SALOMÃO - CRISÓLITA - MG</p>		
<p>MODIFICAÇÃO</p>		
<p>DATA 23/02/2026</p>		
<p>EDIFICAÇÃO</p>		
<p>TOTAL A CONSTRUIR= A=773,95m²</p>		
<p>TERRENO</p>		
<p>A. TOTAL= 2.658,00m²</p>		
<p>DESENHO/ARQUITETO</p>		
<p>CHRYSIAN S. ANDRADE</p>		
<p>RESPONSÁVEL TÉCNICO</p>		
<p>CHRYSIAN SILVA ANDRADE:108260 14623</p>		



Assinado digitalmente por CHRYSIAN SILVA
 ANDRADE:108260
 Dados: 2026.02.24 16:47:03Z
 Versão: 2.0.1.0

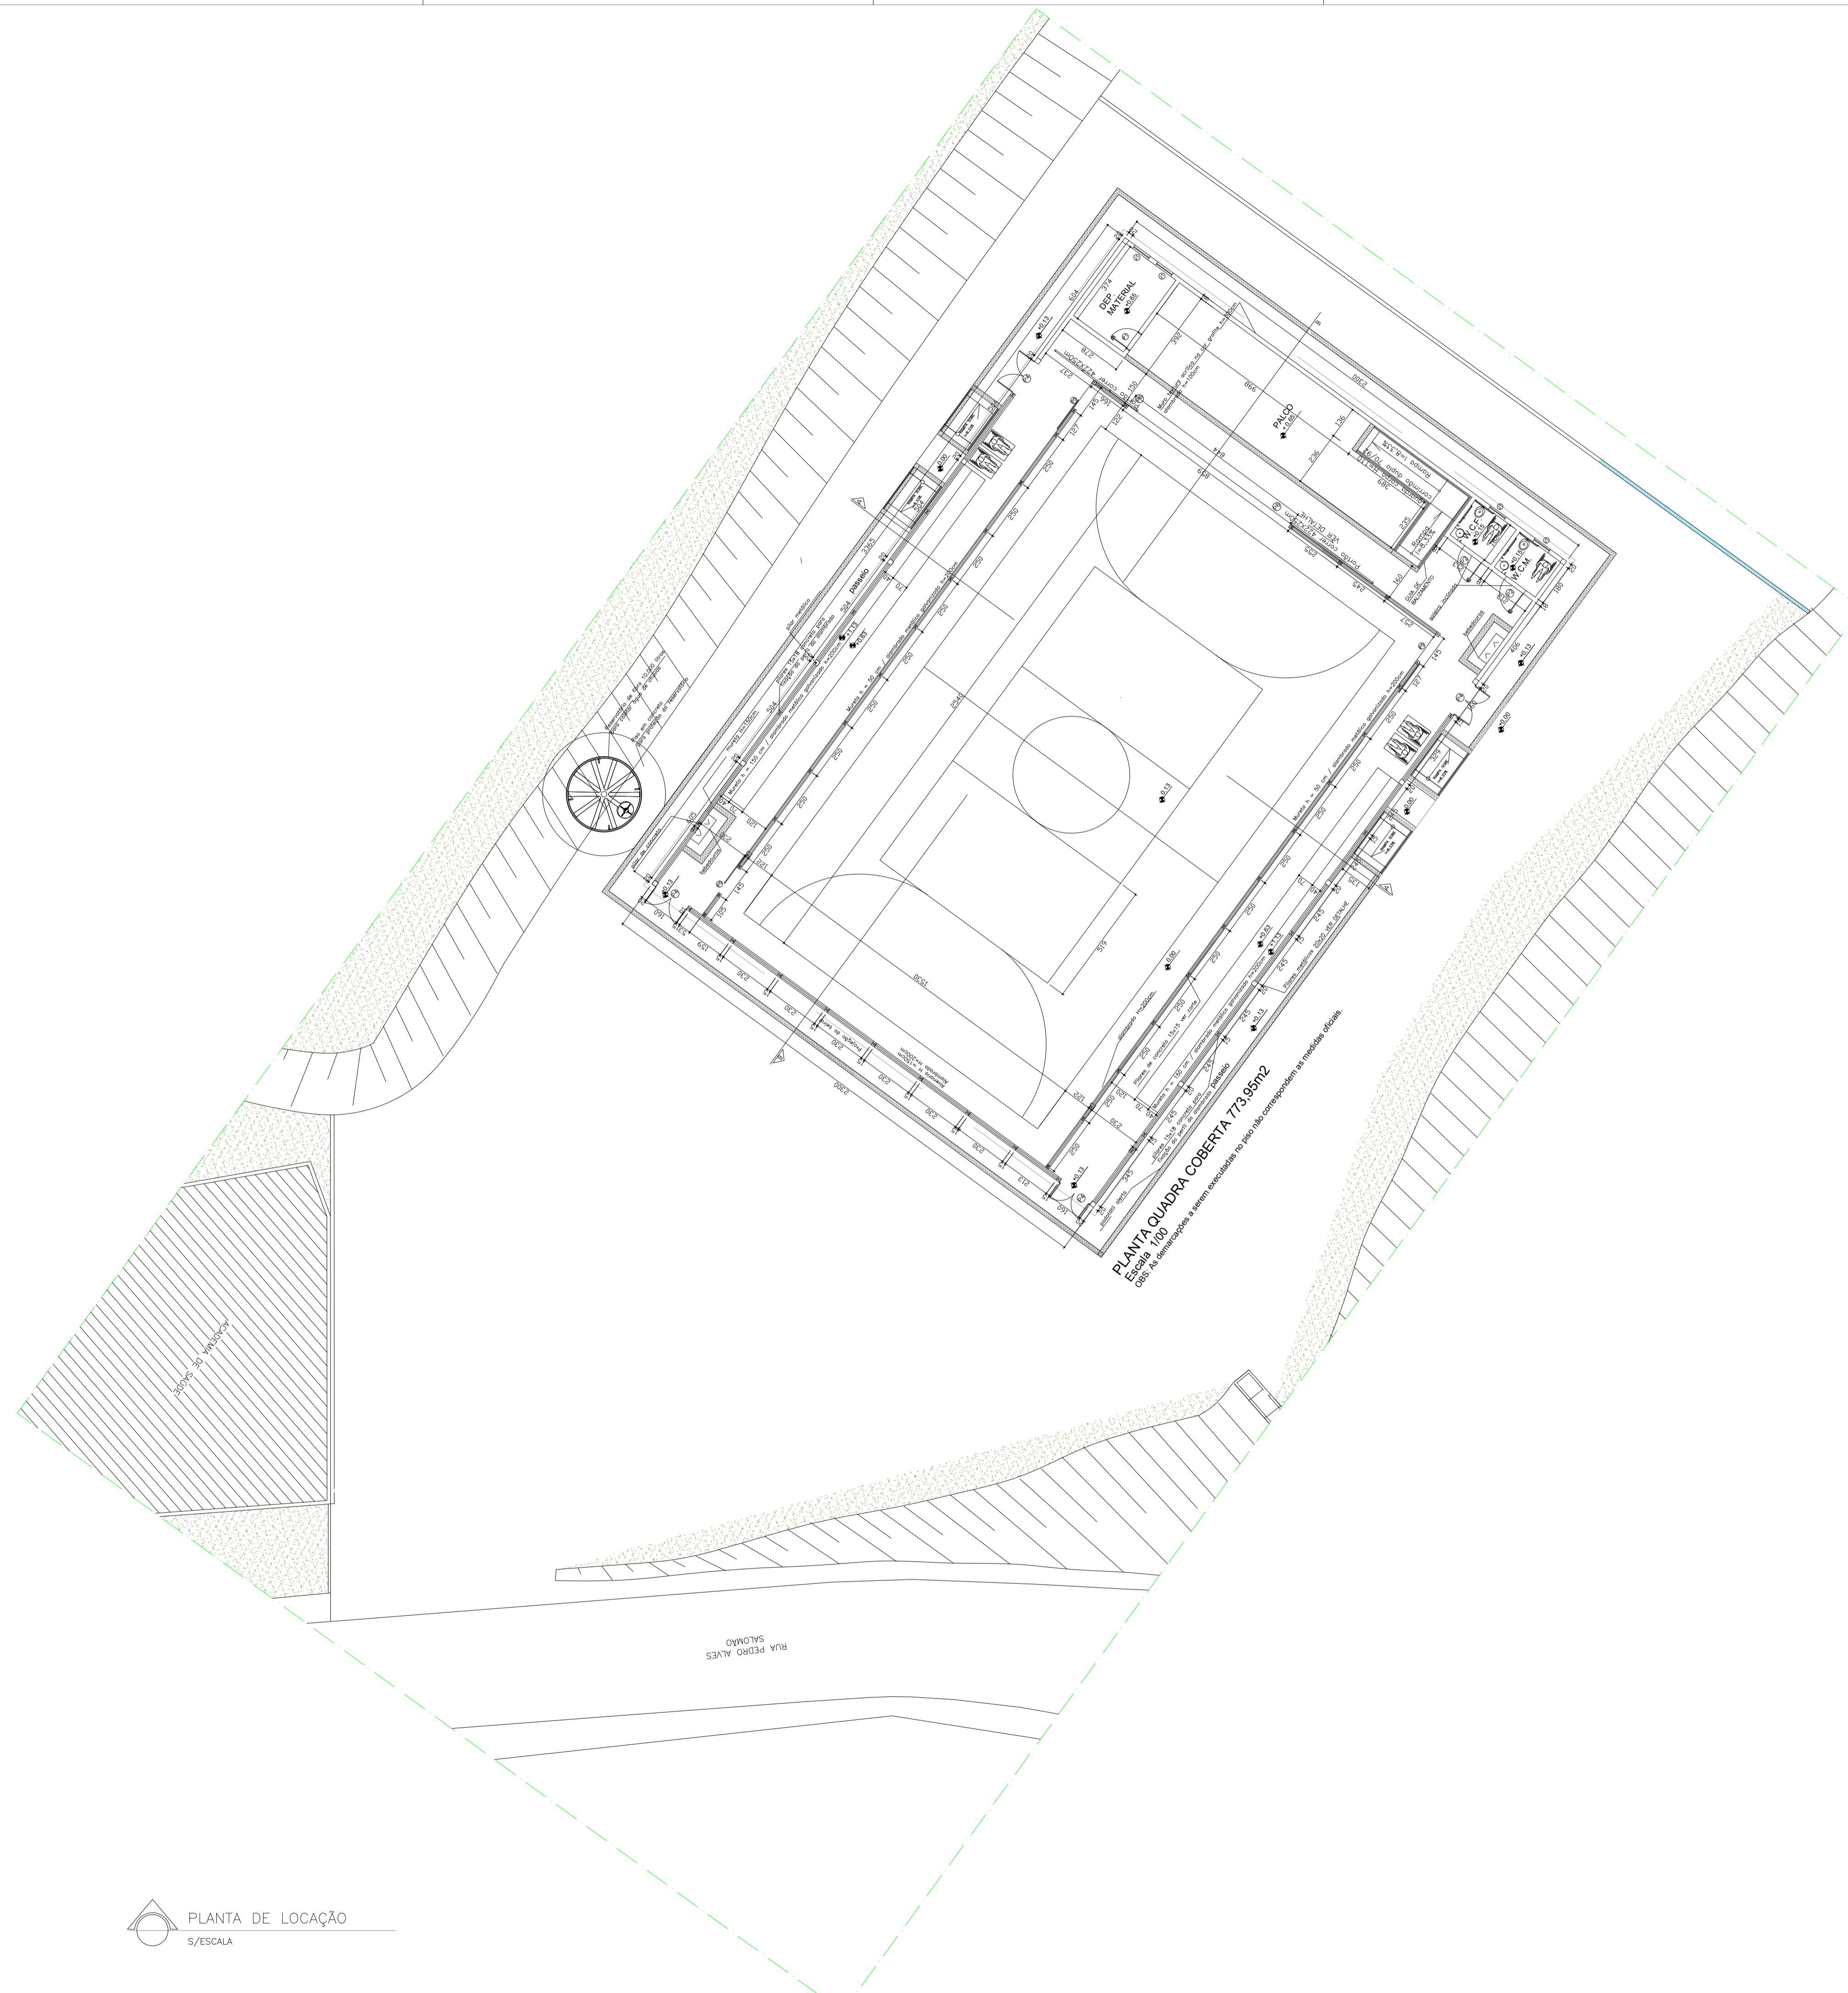

PLANTA DE LOCAÇÃO
S/ESCALA

VISTOS E APROVAÇÕES

ADMINISTRAÇÃO: PREFEITURA MUNICIPAL DE CRISÓLITA RONALDO COSTA FARIAS:02743107677		Assinado de forma digital por RONALDO COSTA FARIAS:02743107677 Dados: 2026.02.24 15:24:06 -03'00'
PROJETO PROJETO ARQUITETÔNICO		
ASSUNTO PROJETO QUADRA COBERTA ESCOLA MUNICIPAL JOÃO GONÇALVES DA ROCHA	FOLHA 02/02	ARQUIVO
CONTEUDO PLANTA DE LOCAÇÃO	DATA FEVEREIRO/2026	ESCALA INDICADA
ENDEREÇO RUA PEDRO ALVES SALOMÃO - CRISÓLITA - MG		
MODIFICAÇÃO		DATA 23/02/2026
EDIFICAÇÃO TOTAL A CONSTRUIR= $A=773,95m^2$		
TERRENO A. TOTAL= $2.658,00m^2$		
DESENHO/ARQUITETO CHRYSTIAN S. ANDRADE		
RESPONSÁVEL TÉCNICO CHRYSTIAN SILVA ANDRADE:10826014623		

Assinado digitalmente por CHRYSTIAN SILVA ANDRADE:10826014623
 Assinado de forma digital por CHRYSTIAN SILVA ANDRADE:10826014623
 Dados: 2026.02.24 15:16:07
 Versão: 1.0.0
 FPDF Reader Versão: 2025.2.0