

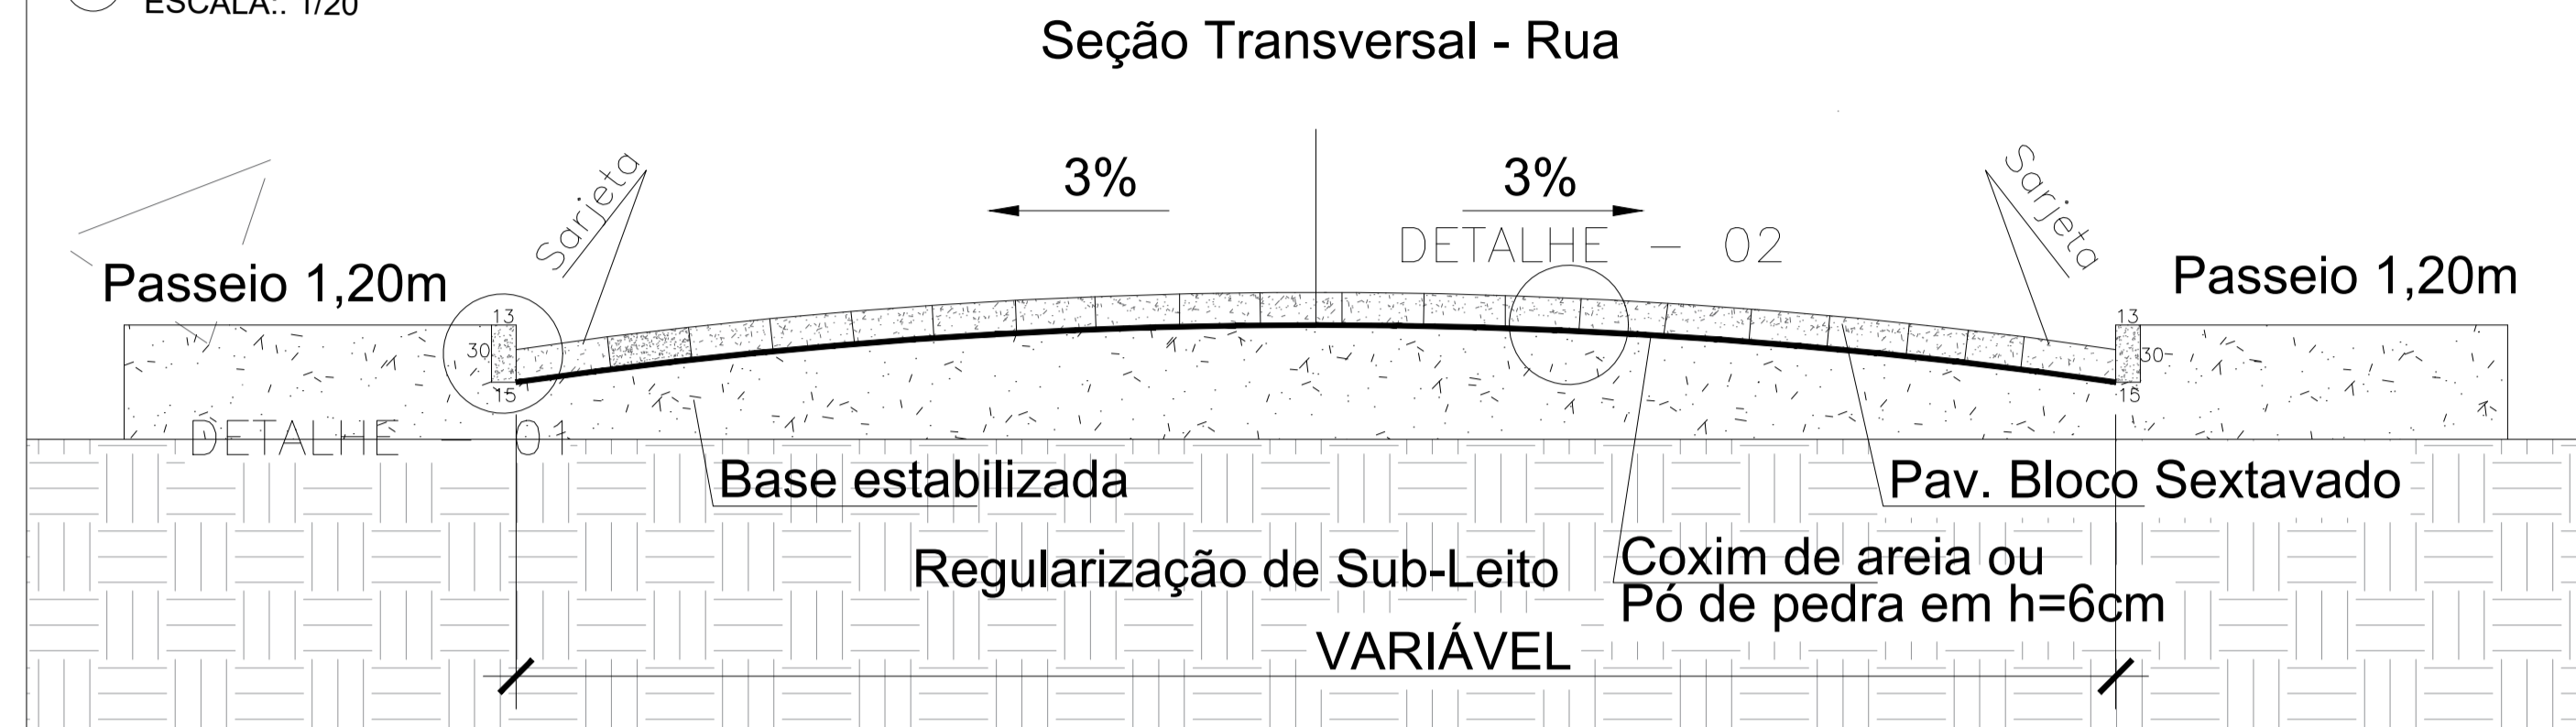
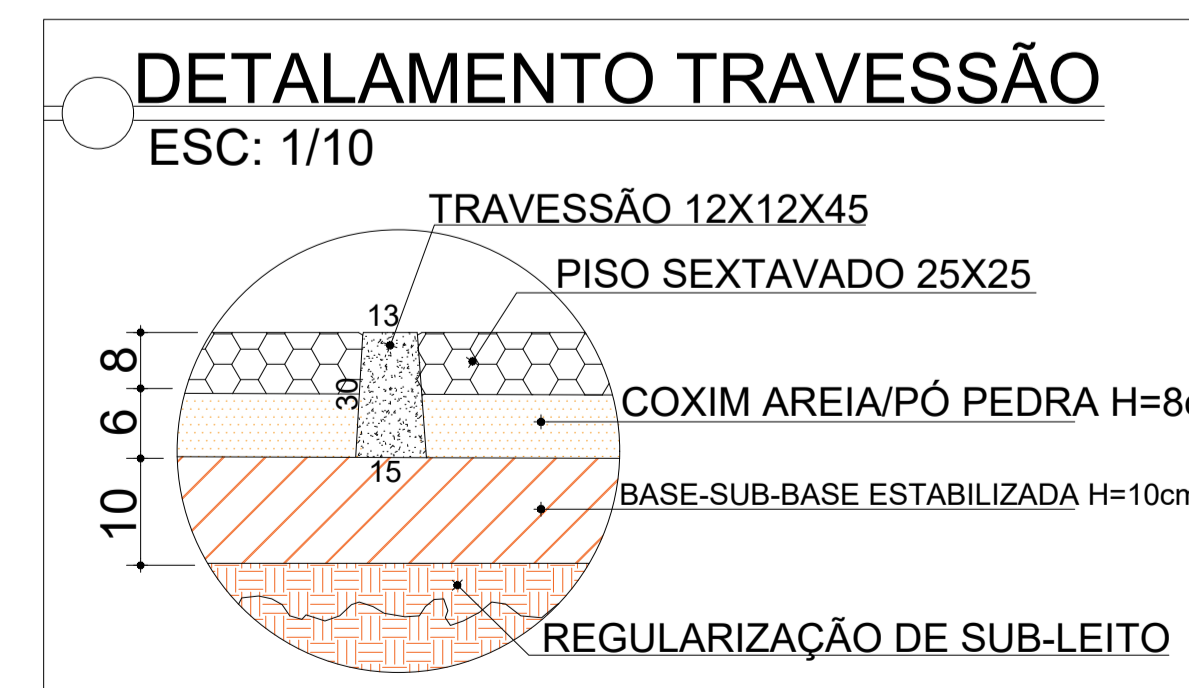
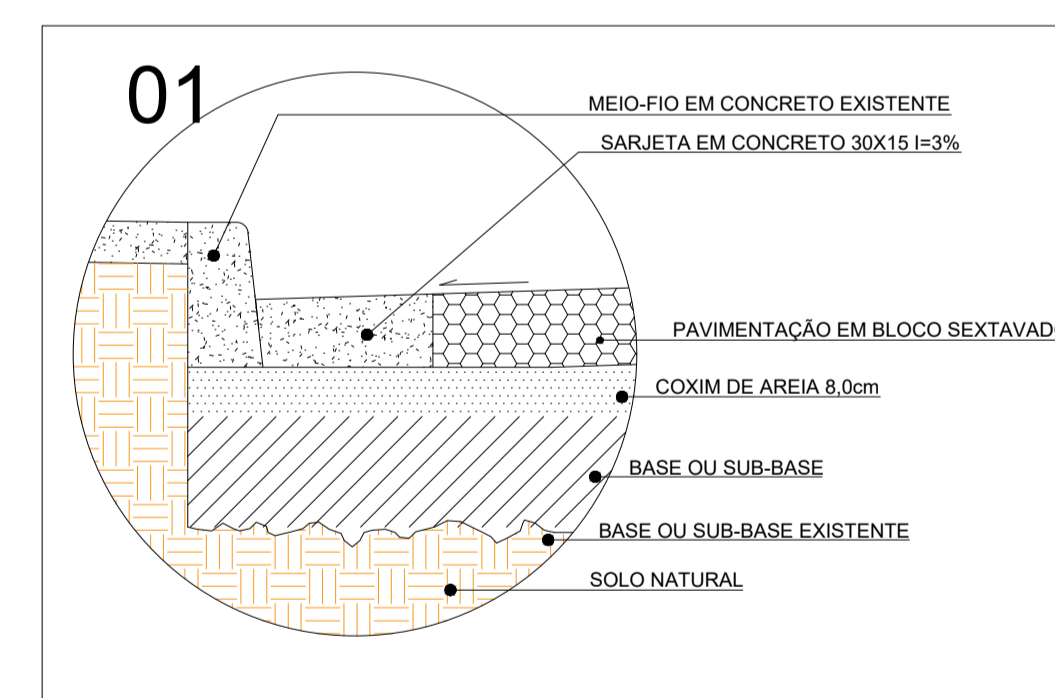


SEÇÃO TRANSVERSAL
 ESCALA: 1/20

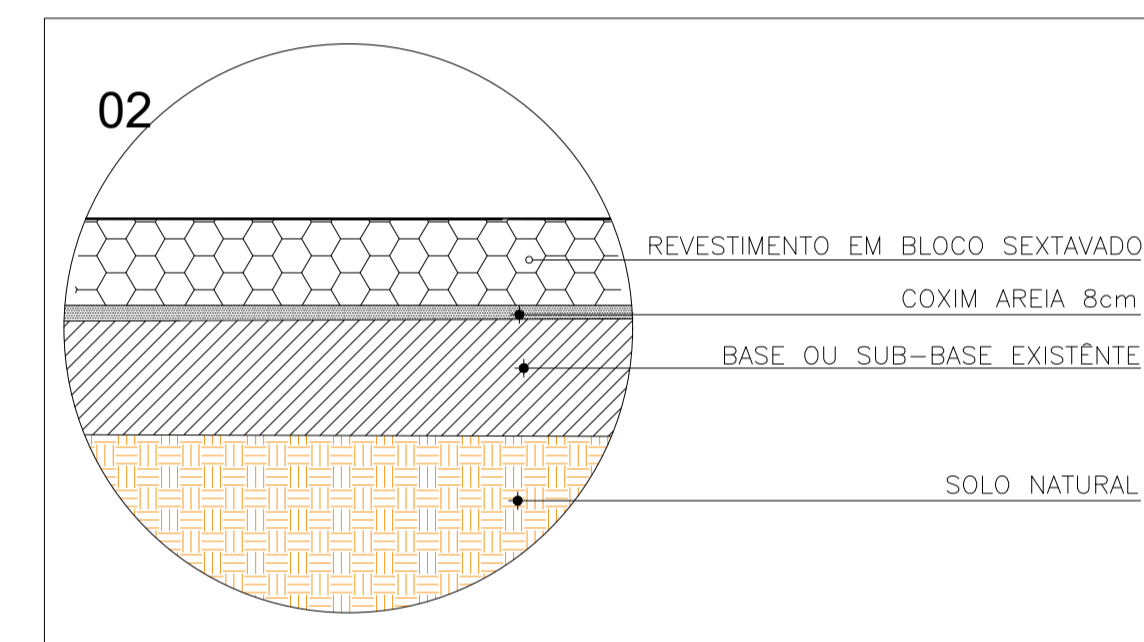

LEGENDA

- PAVIMENTAÇÃO A EXECUTAR
- SARJETA 30cm A EXECUTAR
- MEIO-FIO A EXISTENTE

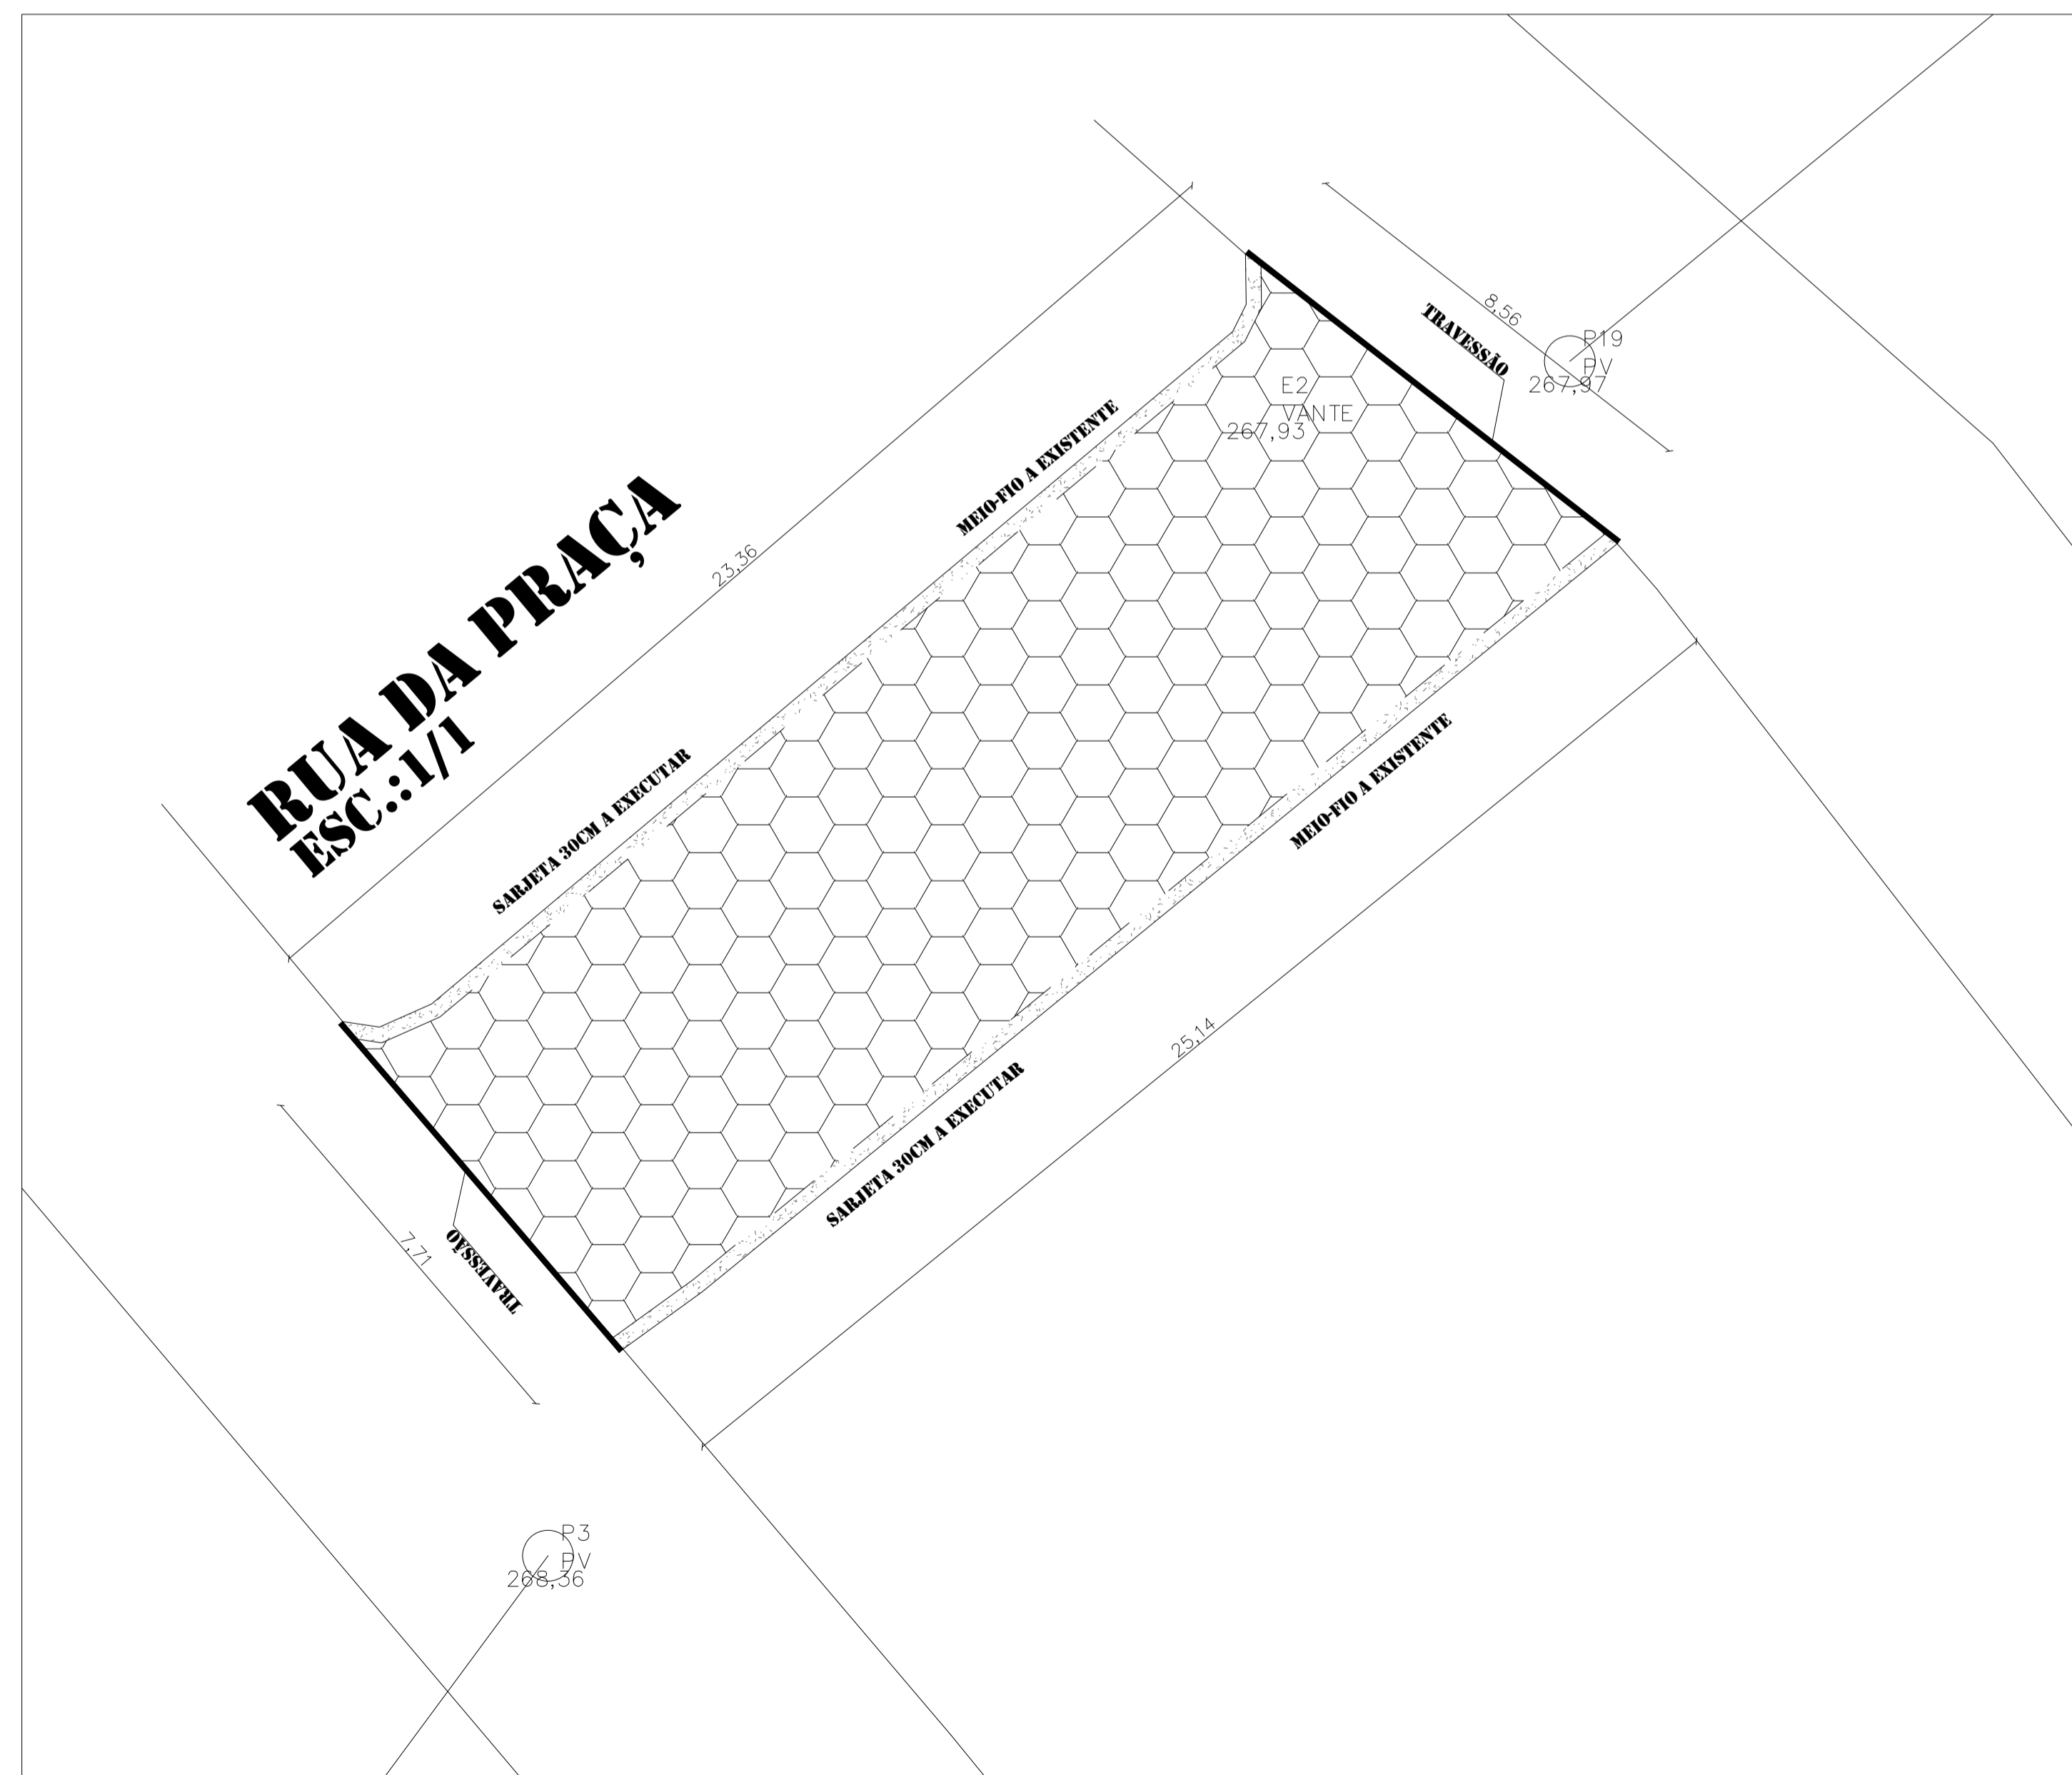

PROJETO: **PAVIMENTAÇÃO EM BLOCO SEXTAVADO**

CIDADE:
 CRISOLITA-MG

ENDEREÇO:
 RUA DA PRAÇA, S/N, NOVA SANTA LUZIA DISTRITO DE CRISOLITA -
 MINAS GERAIS - BRASIL

SOLICITANTE

PREFEITURA MUNICIPAL DE CRISOLITA-MG

CLERISTON ALVES DE AGUIAR
 ENGENHEIRO CIVIL
 CREA: 211622-D

VISTO DE APROVAÇÃO

INFORMAÇÃO

FASE PROJETO:
 EXECUTIVO

ESCALA:
 INDICADA

DIMENSÃO DA FOLHA:
A1

CONTEUDO:
 PLANTA BAIXA

ASSUNTO:

OBJETIVO:

ARQUITETÔNICO - DETALHAMENTO - CORTES

M² TERRENO:
 197,27m²






M² PROJETO:
 197,27m²

ARQUIVO DIGITAL:

PAVIMENTAÇÃO EM BLOCO SEXTAVADO.DWG

DATA:
 23/04/2026

FOLHA
01/01

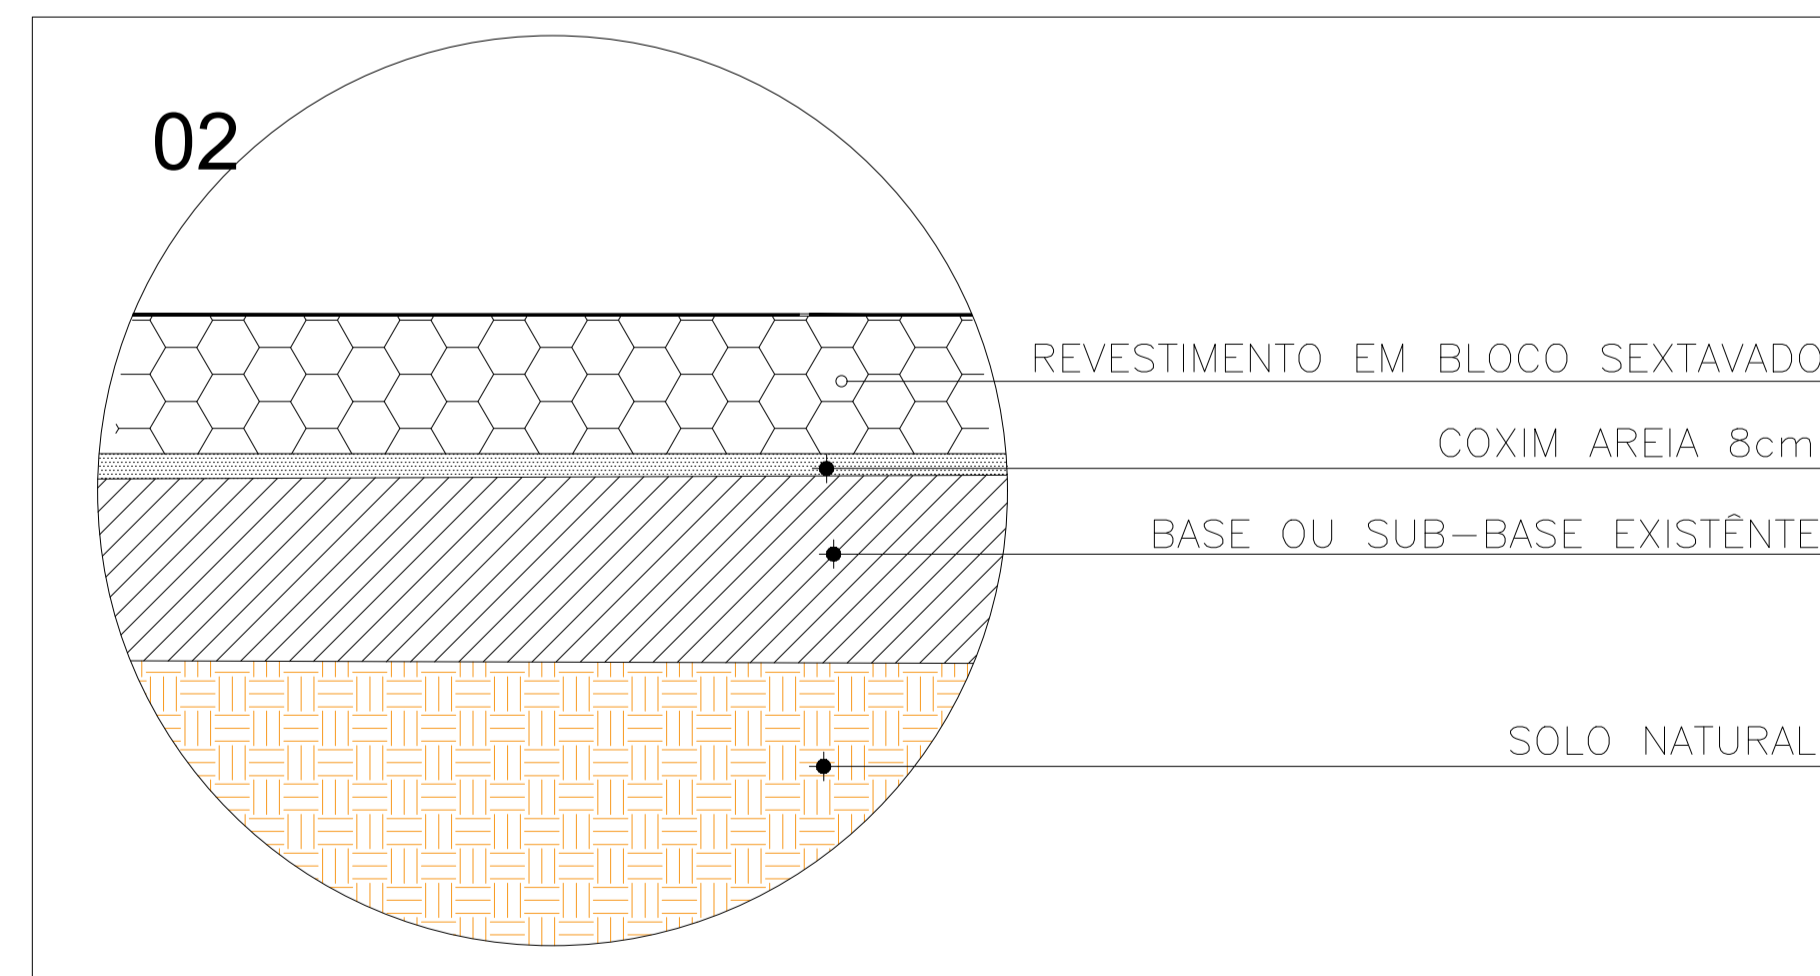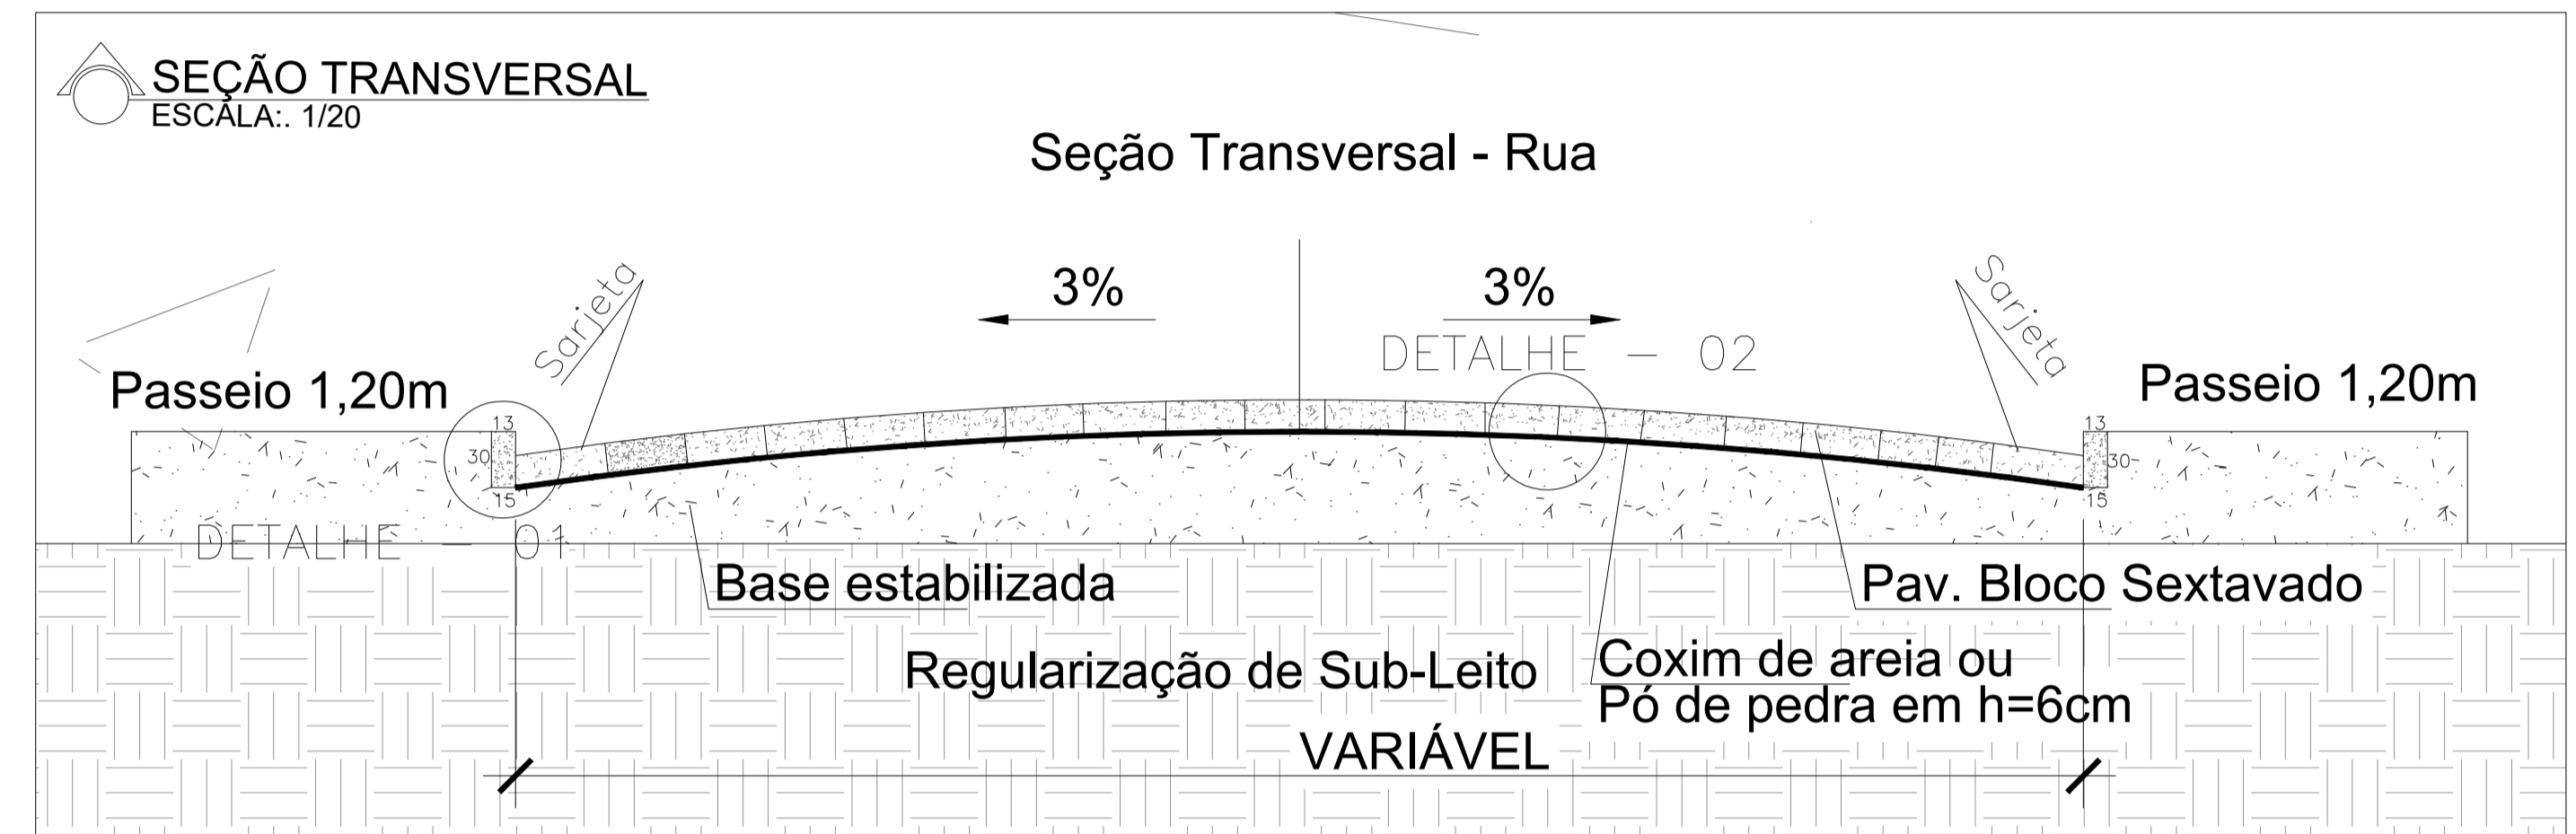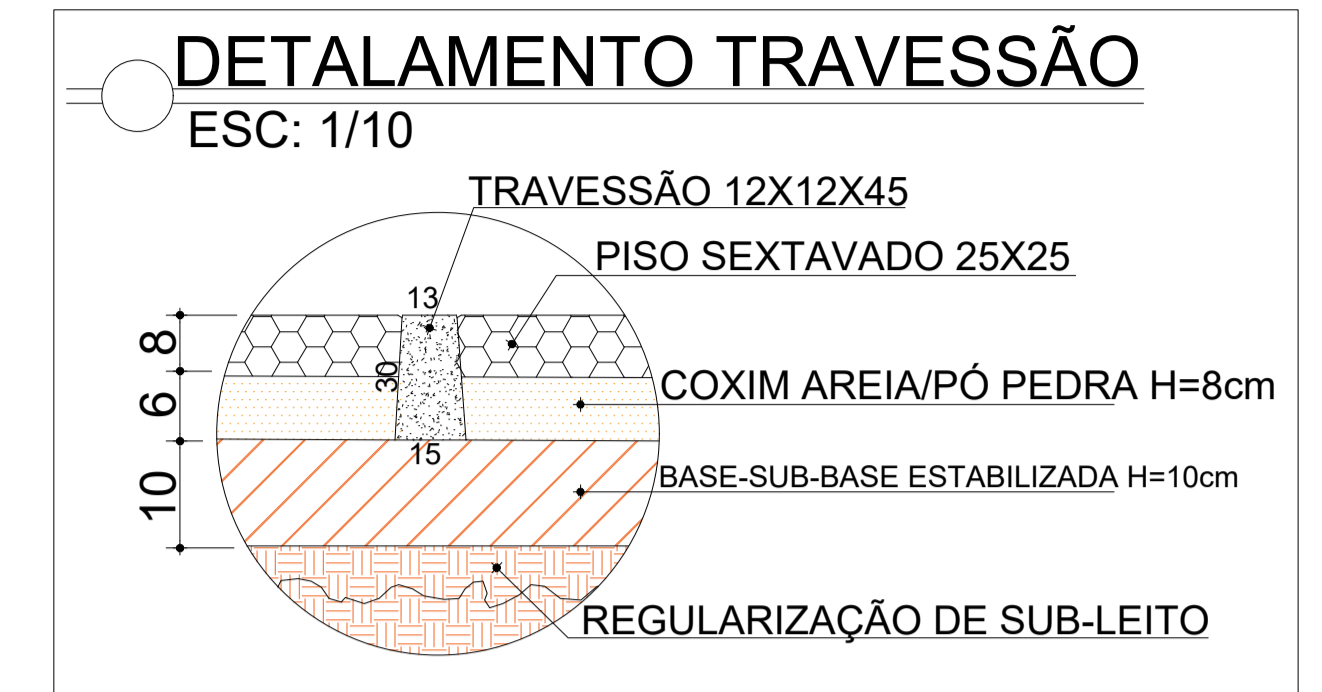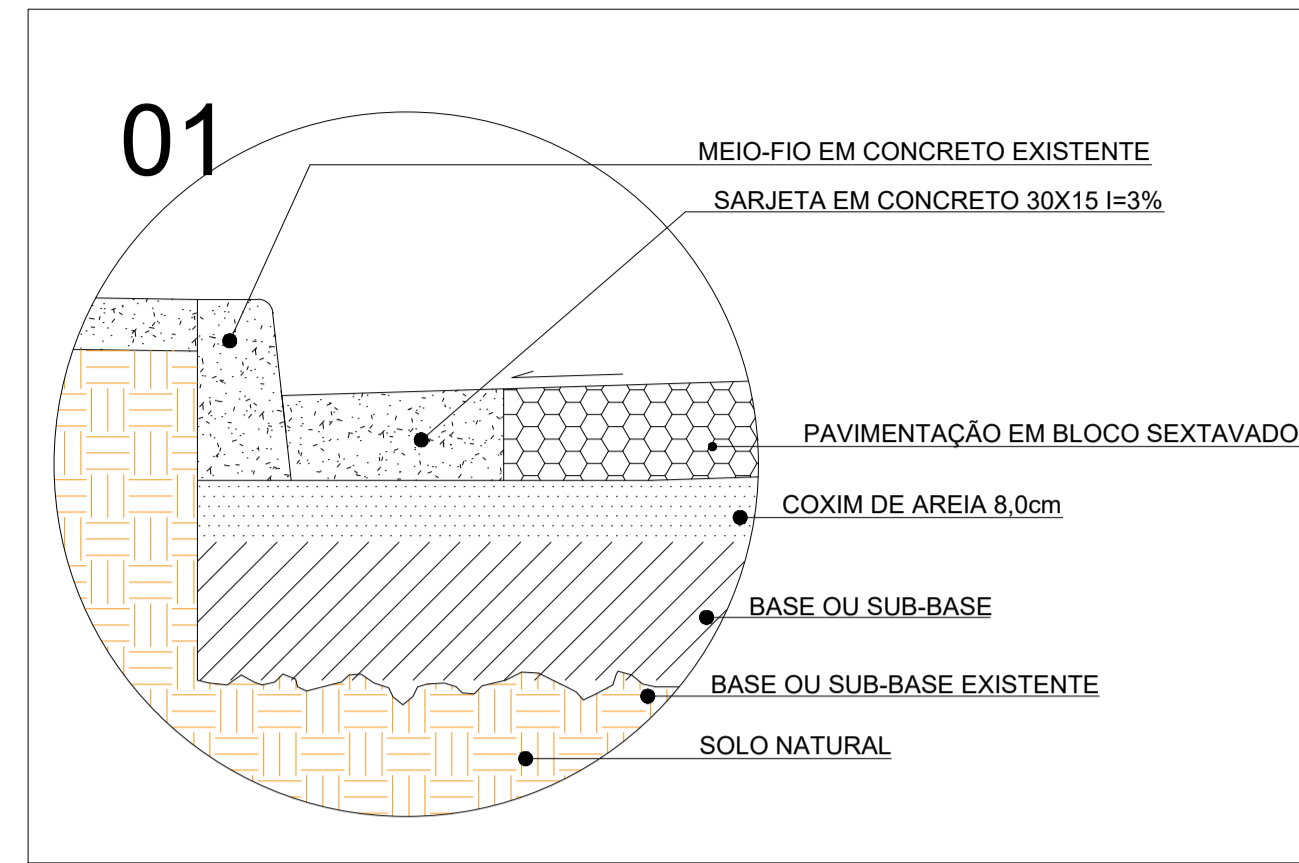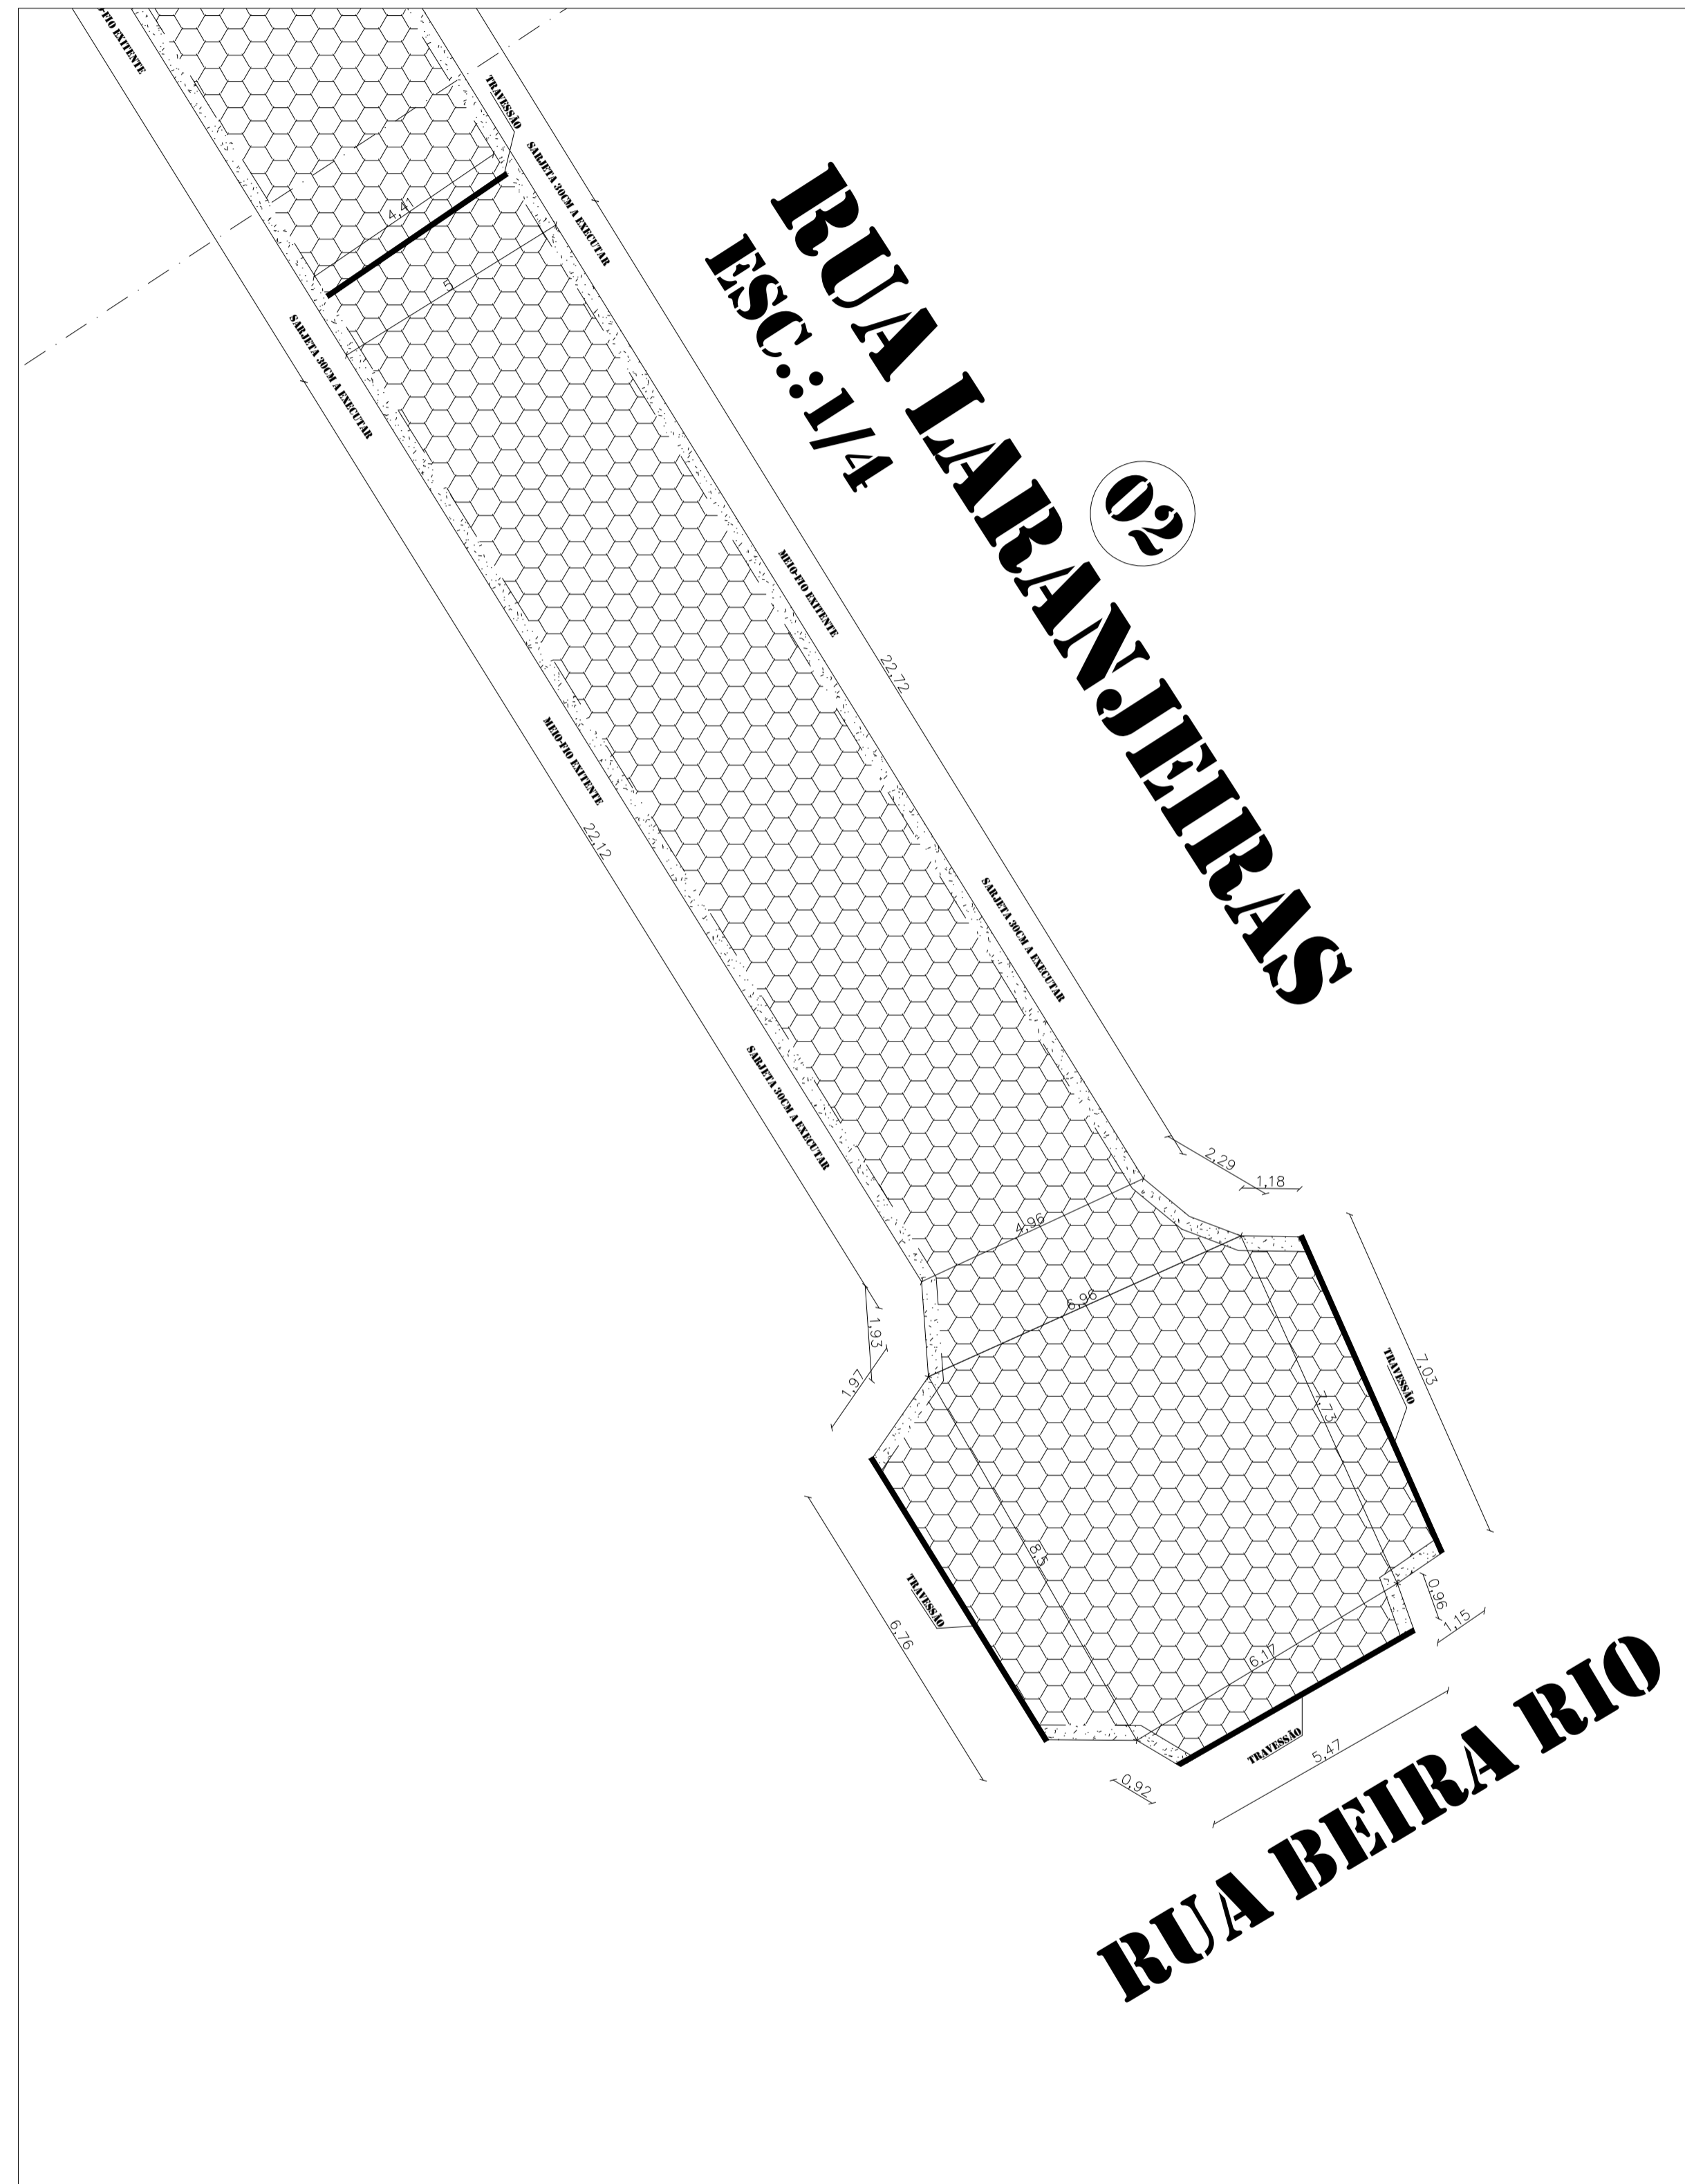

PROJETO: **PAVIMENTAÇÃO EM BLOCO SEXTAVADO**

CIDADE: CRISOLITA-MG

ENDEREÇO: RUA LARANJEIRAS, S/N, NOVA SANTA LUZIA DISTRITO DE CRISOLITA - MINAS GERAIS - BRASIL

SOLICITANTE

PREFEITURA MUNICIPAL DE CRISOLITA-MG

CLERISTON ALVES DE AGUIAR
ENGENHEIRO CIVIL
CREA: 211622-D

VISTO DE APROVAÇÃO

INFORMAÇÃO

FASE PROJETO: EXECUTIVO

ESCALA: INDICADA

DIMENSÃO DA FOLHA: **A1**

CONTEUDO: PLANTA BAIXA

ASSUNTO:

OBJETIVO:

ARQUITETÔNICO - DETALHAMENTO - CORTES






M² TERRENO: 389,09m²

M² PROJETO: 389,09m²

DATA: 23/04/2026


FOLHA: **02/02**

ARQUIVO DIGITAL: PAVIMENTAÇÃO EM BLOCO SEXTAVADO.DWG

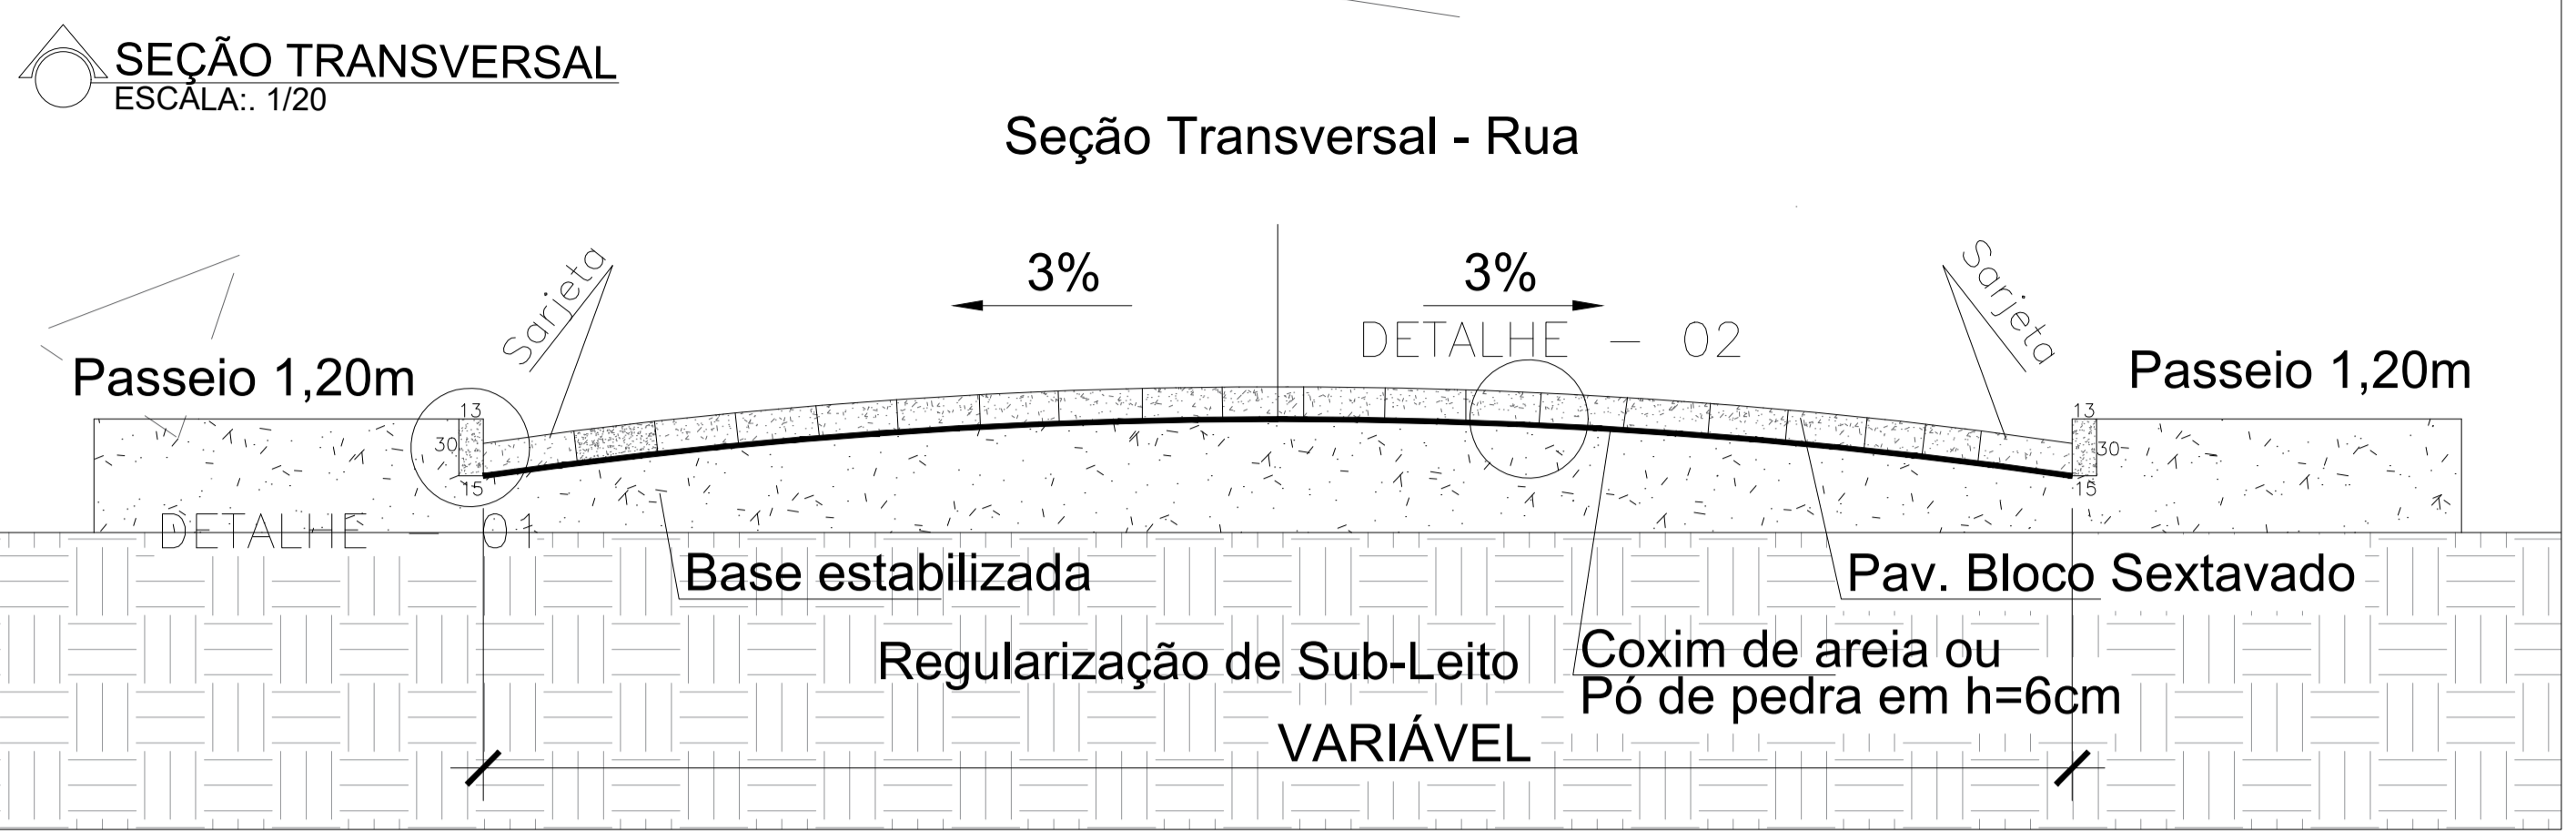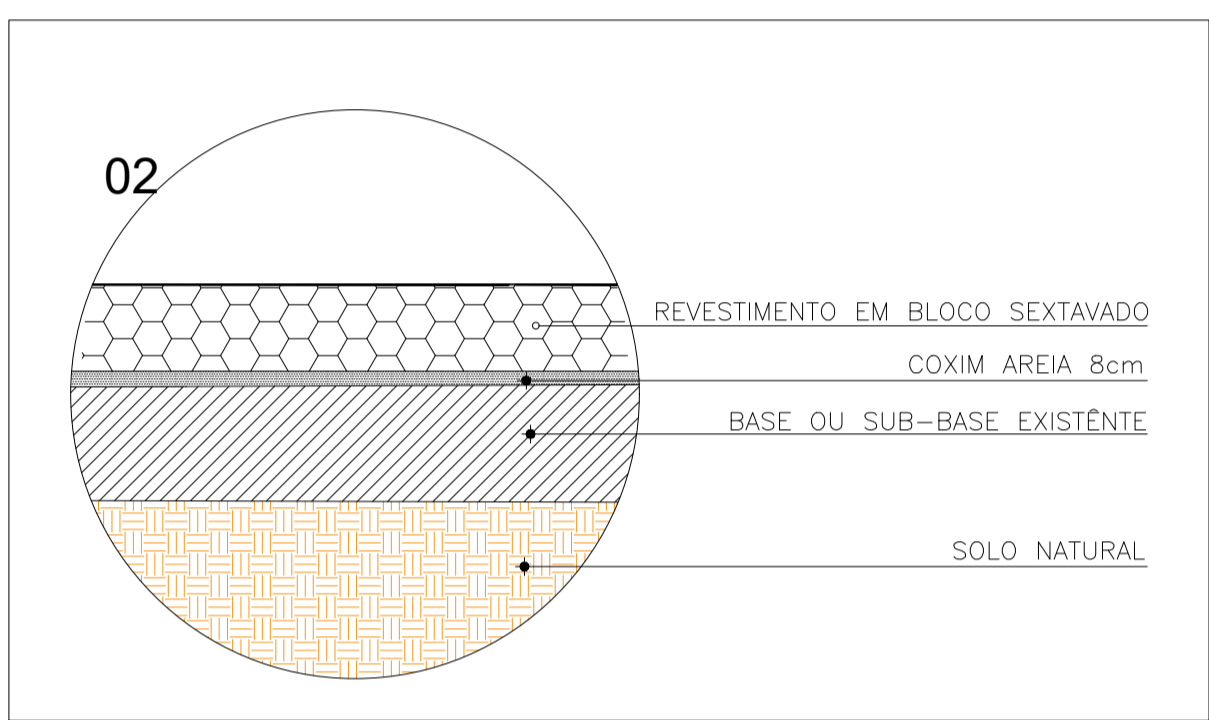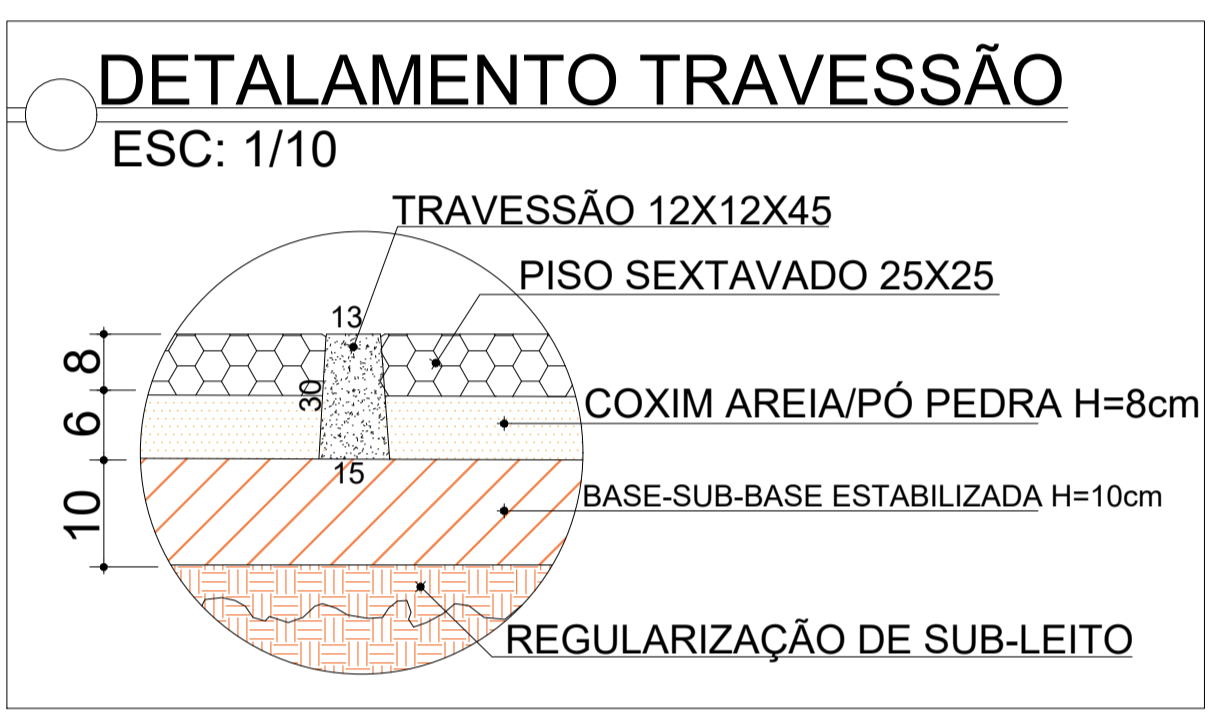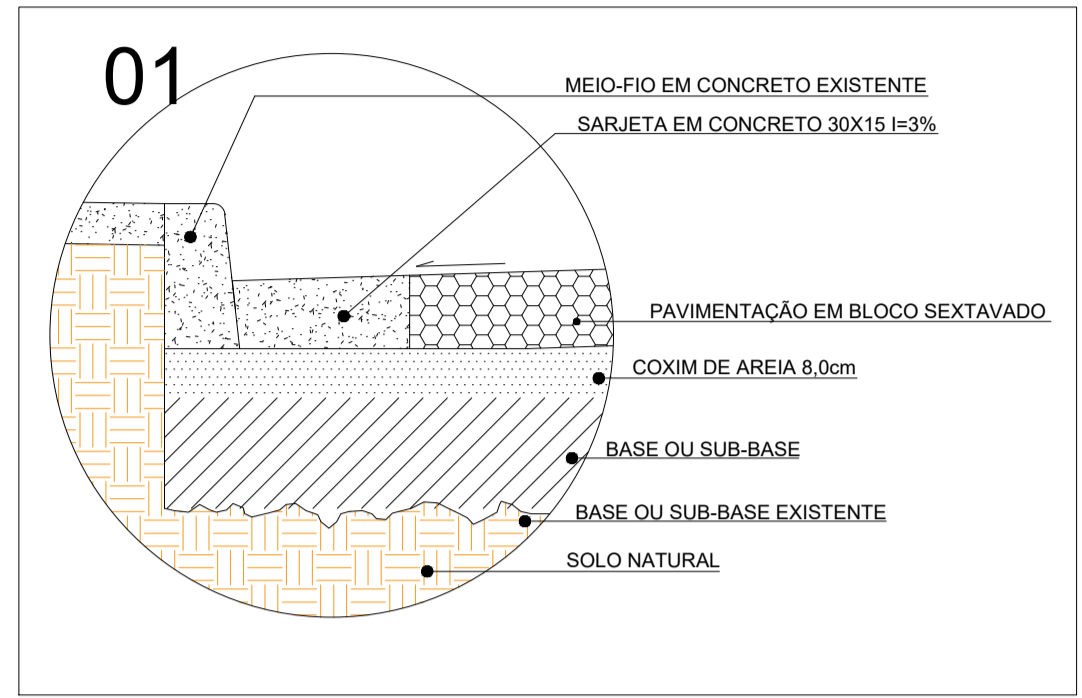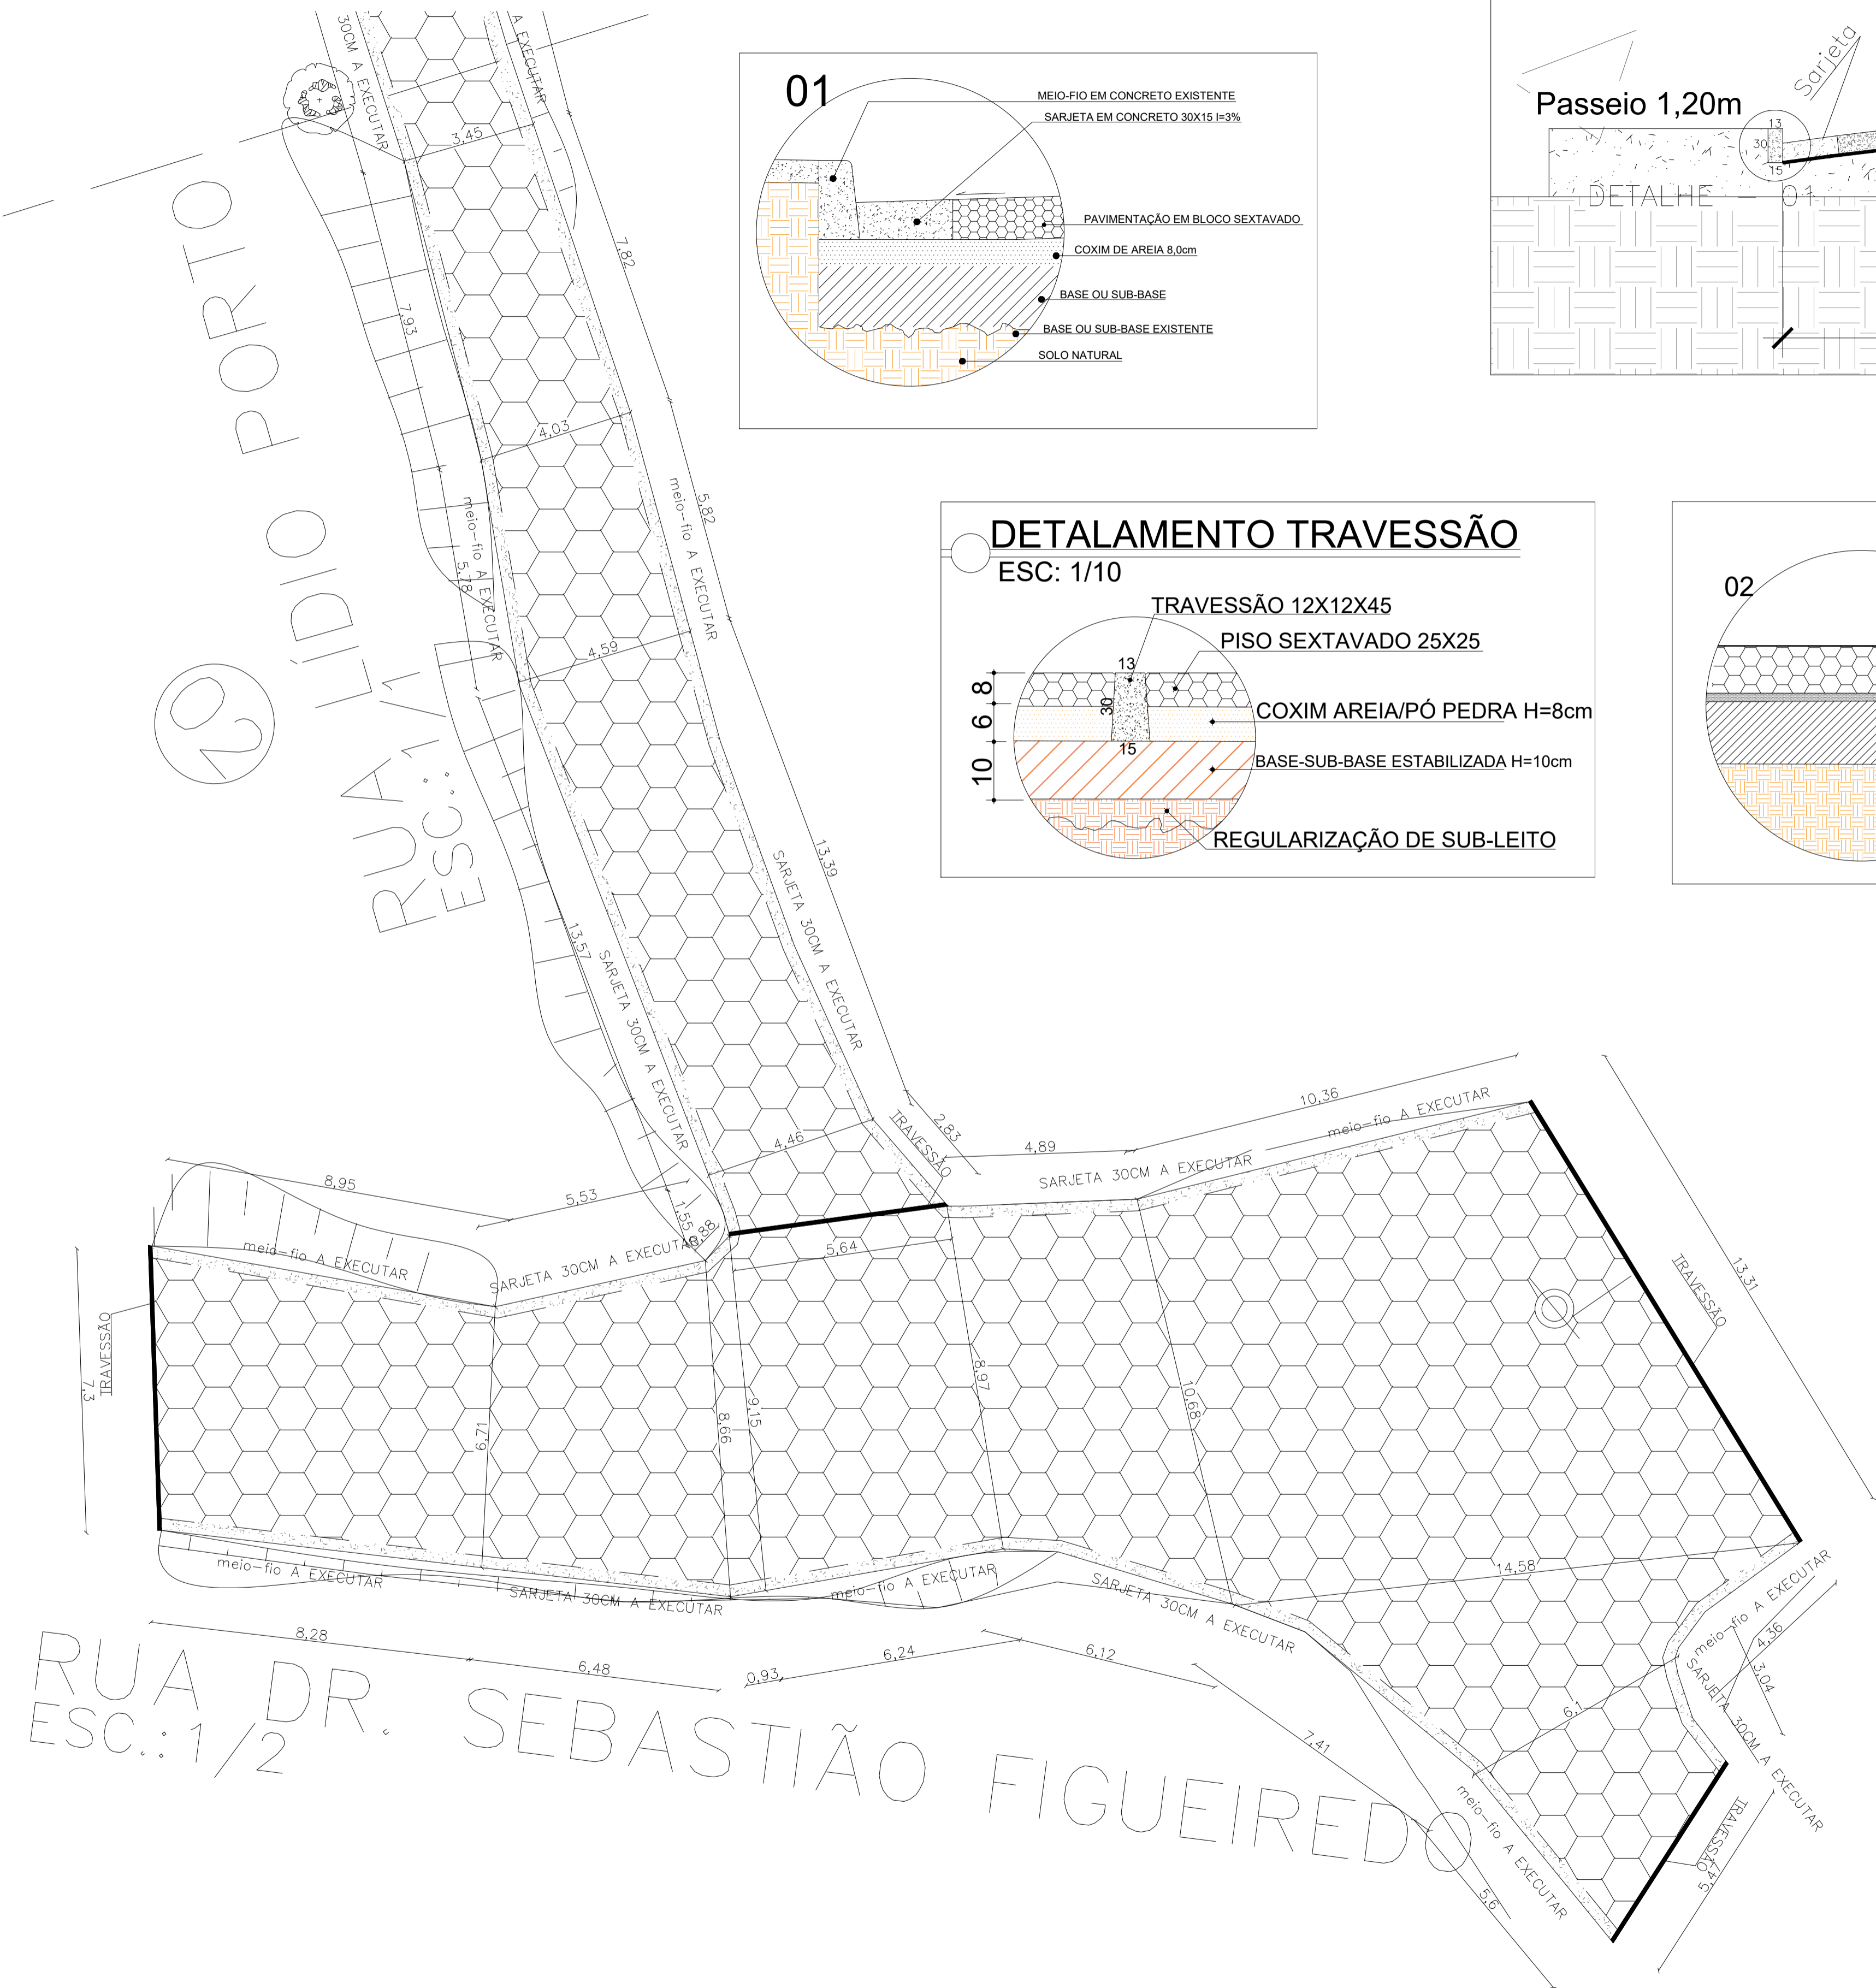

LEGENDA

	PAVIMENTAÇÃO A EXECUTAR
	SARJETA 30cm A EXECUTAR
	MEIO-FIO A EXECUTAR



CISMEM
CONSÓRCIO DE PROJETOS

PROJETO: **PAVIMENTAÇÃO EM BLOCO SEXTAVADO**

CIDADE: CRISOLITA-MG

ENDEREÇO: RUA LÍDIO PORTO, S/N, NOVA SANTA LUZIA DISTRITO DE CRISOLITA - MINAS GERAIS - BRASIL

SOLICITANTE: _____

PREFEITURA MUNICIPAL DE CRISOLITA-MG

CLERISTON ALVES DE AGUIAR
ENGENHEIRO CIVIL
CREA: 211622-D

VISTO DE APROVAÇÃO _____

INFORMAÇÃO

FASE PROJETO: EXECUTIVO	ESCALA: INDICADA	DIMENSÃO DA FOLHA: A1
OBJETIVO: ARQUITETÔNICO - DETALHAMENTO - CORTES	CONTEUDO: PLANTA BAIXA	ASSUNTO:







M² TERRENO: 753,50m²

M² PROJETO: 753,50m²

ARQUIVO DIGITAL: PAVIMENTAÇÃO EM BLOCO SEXTAVADO.DWG

DATA: 23/04/2026

FOLHA: **02/02**

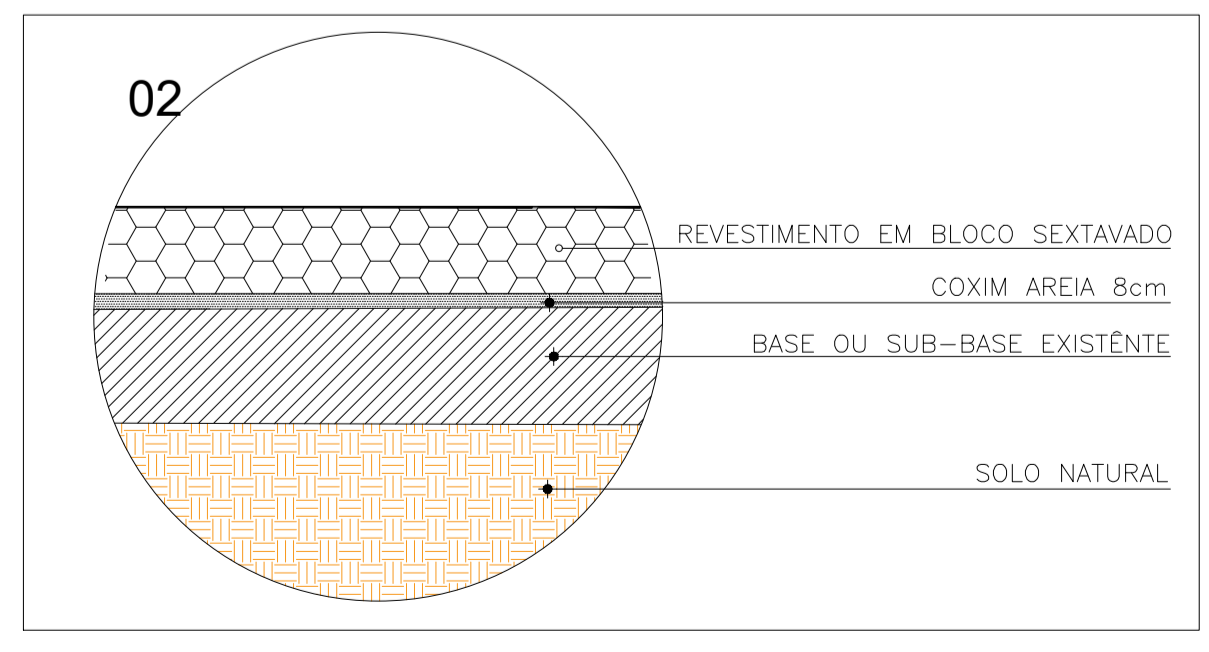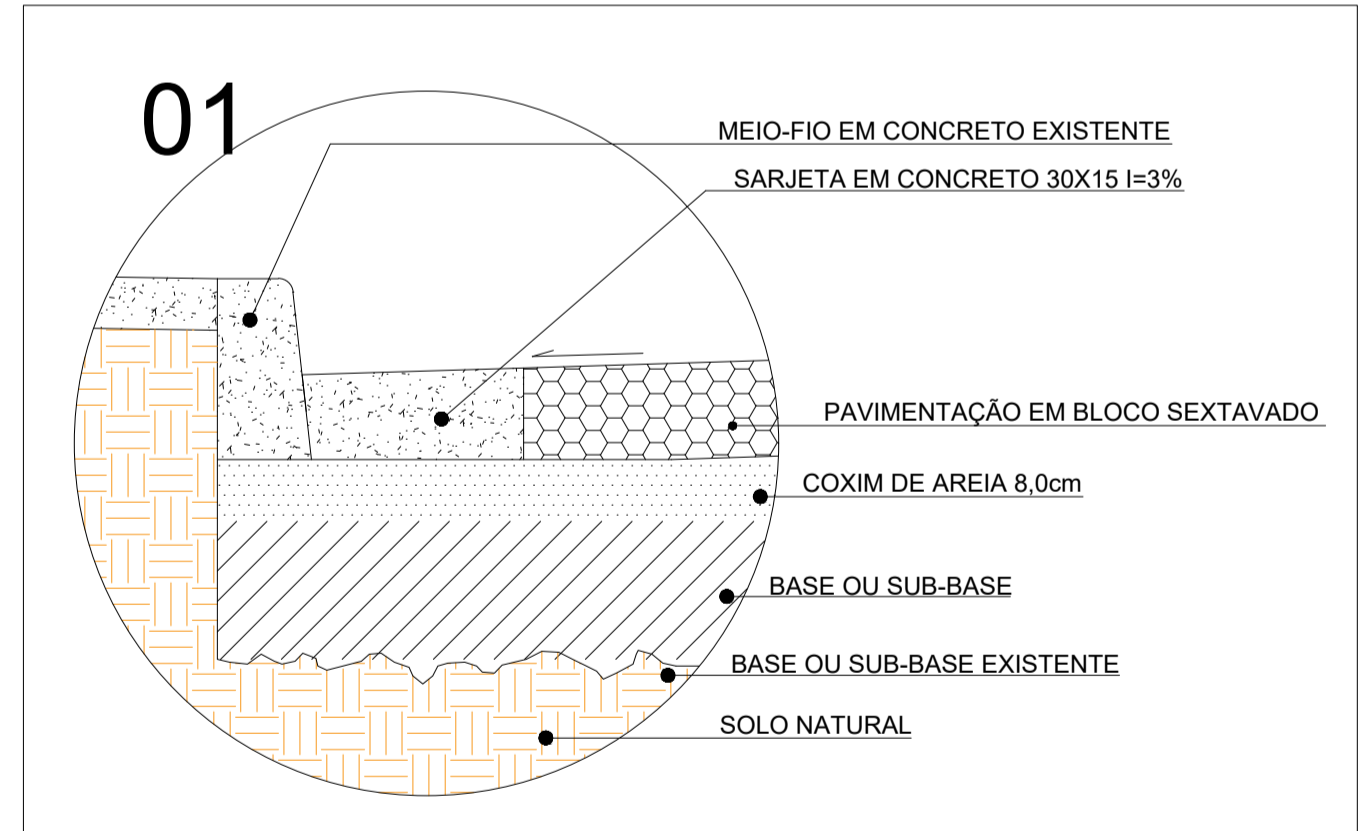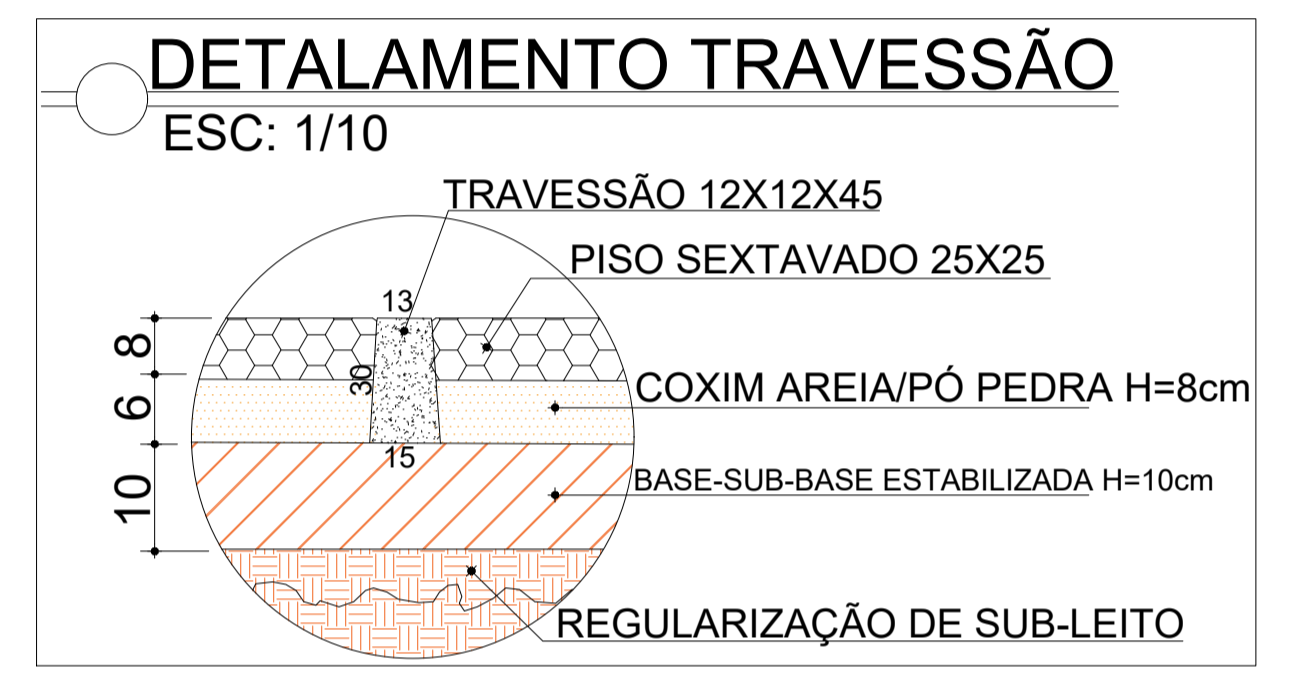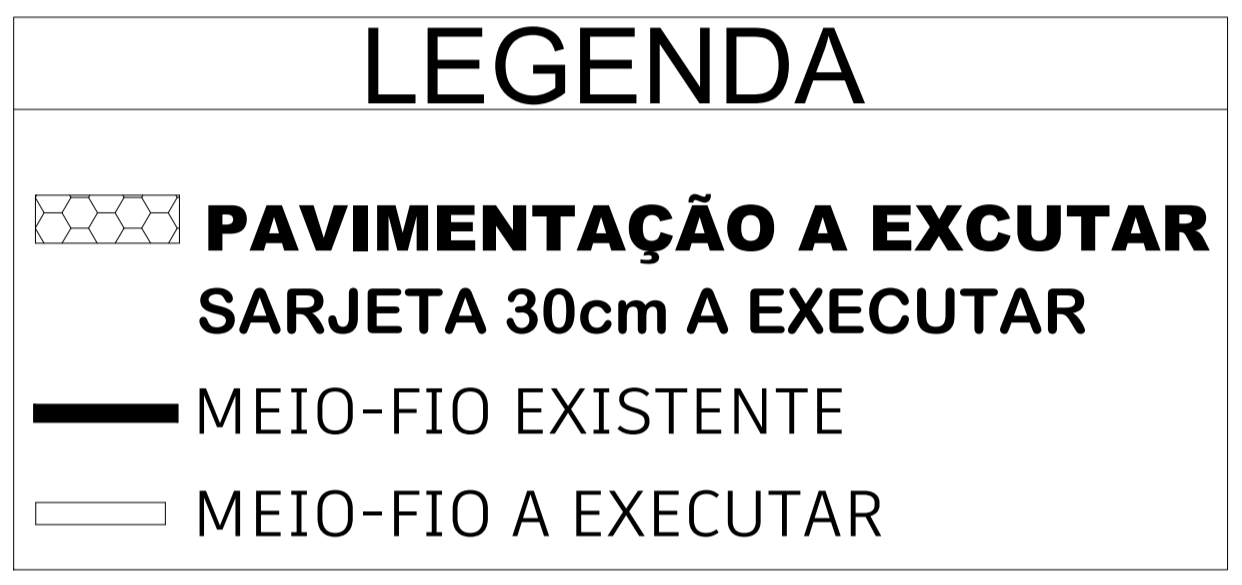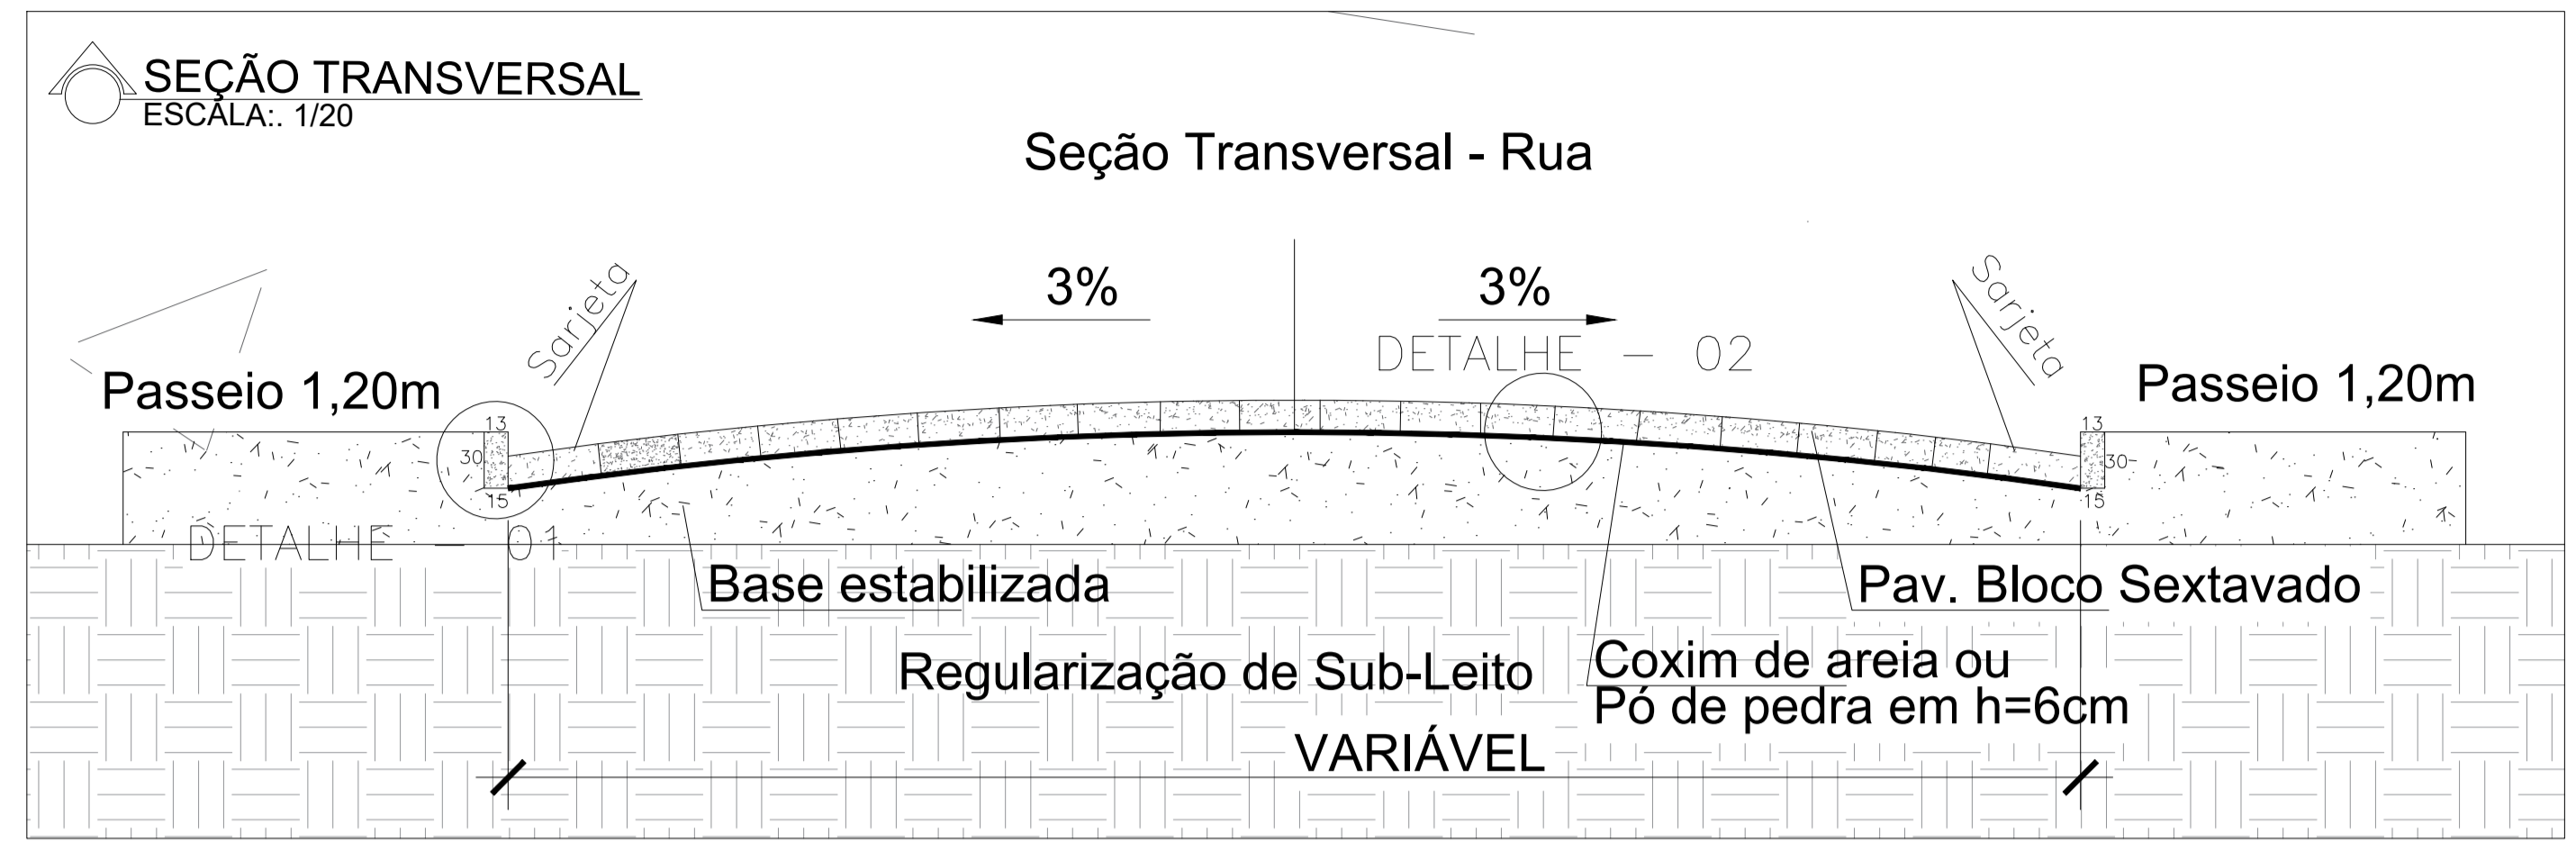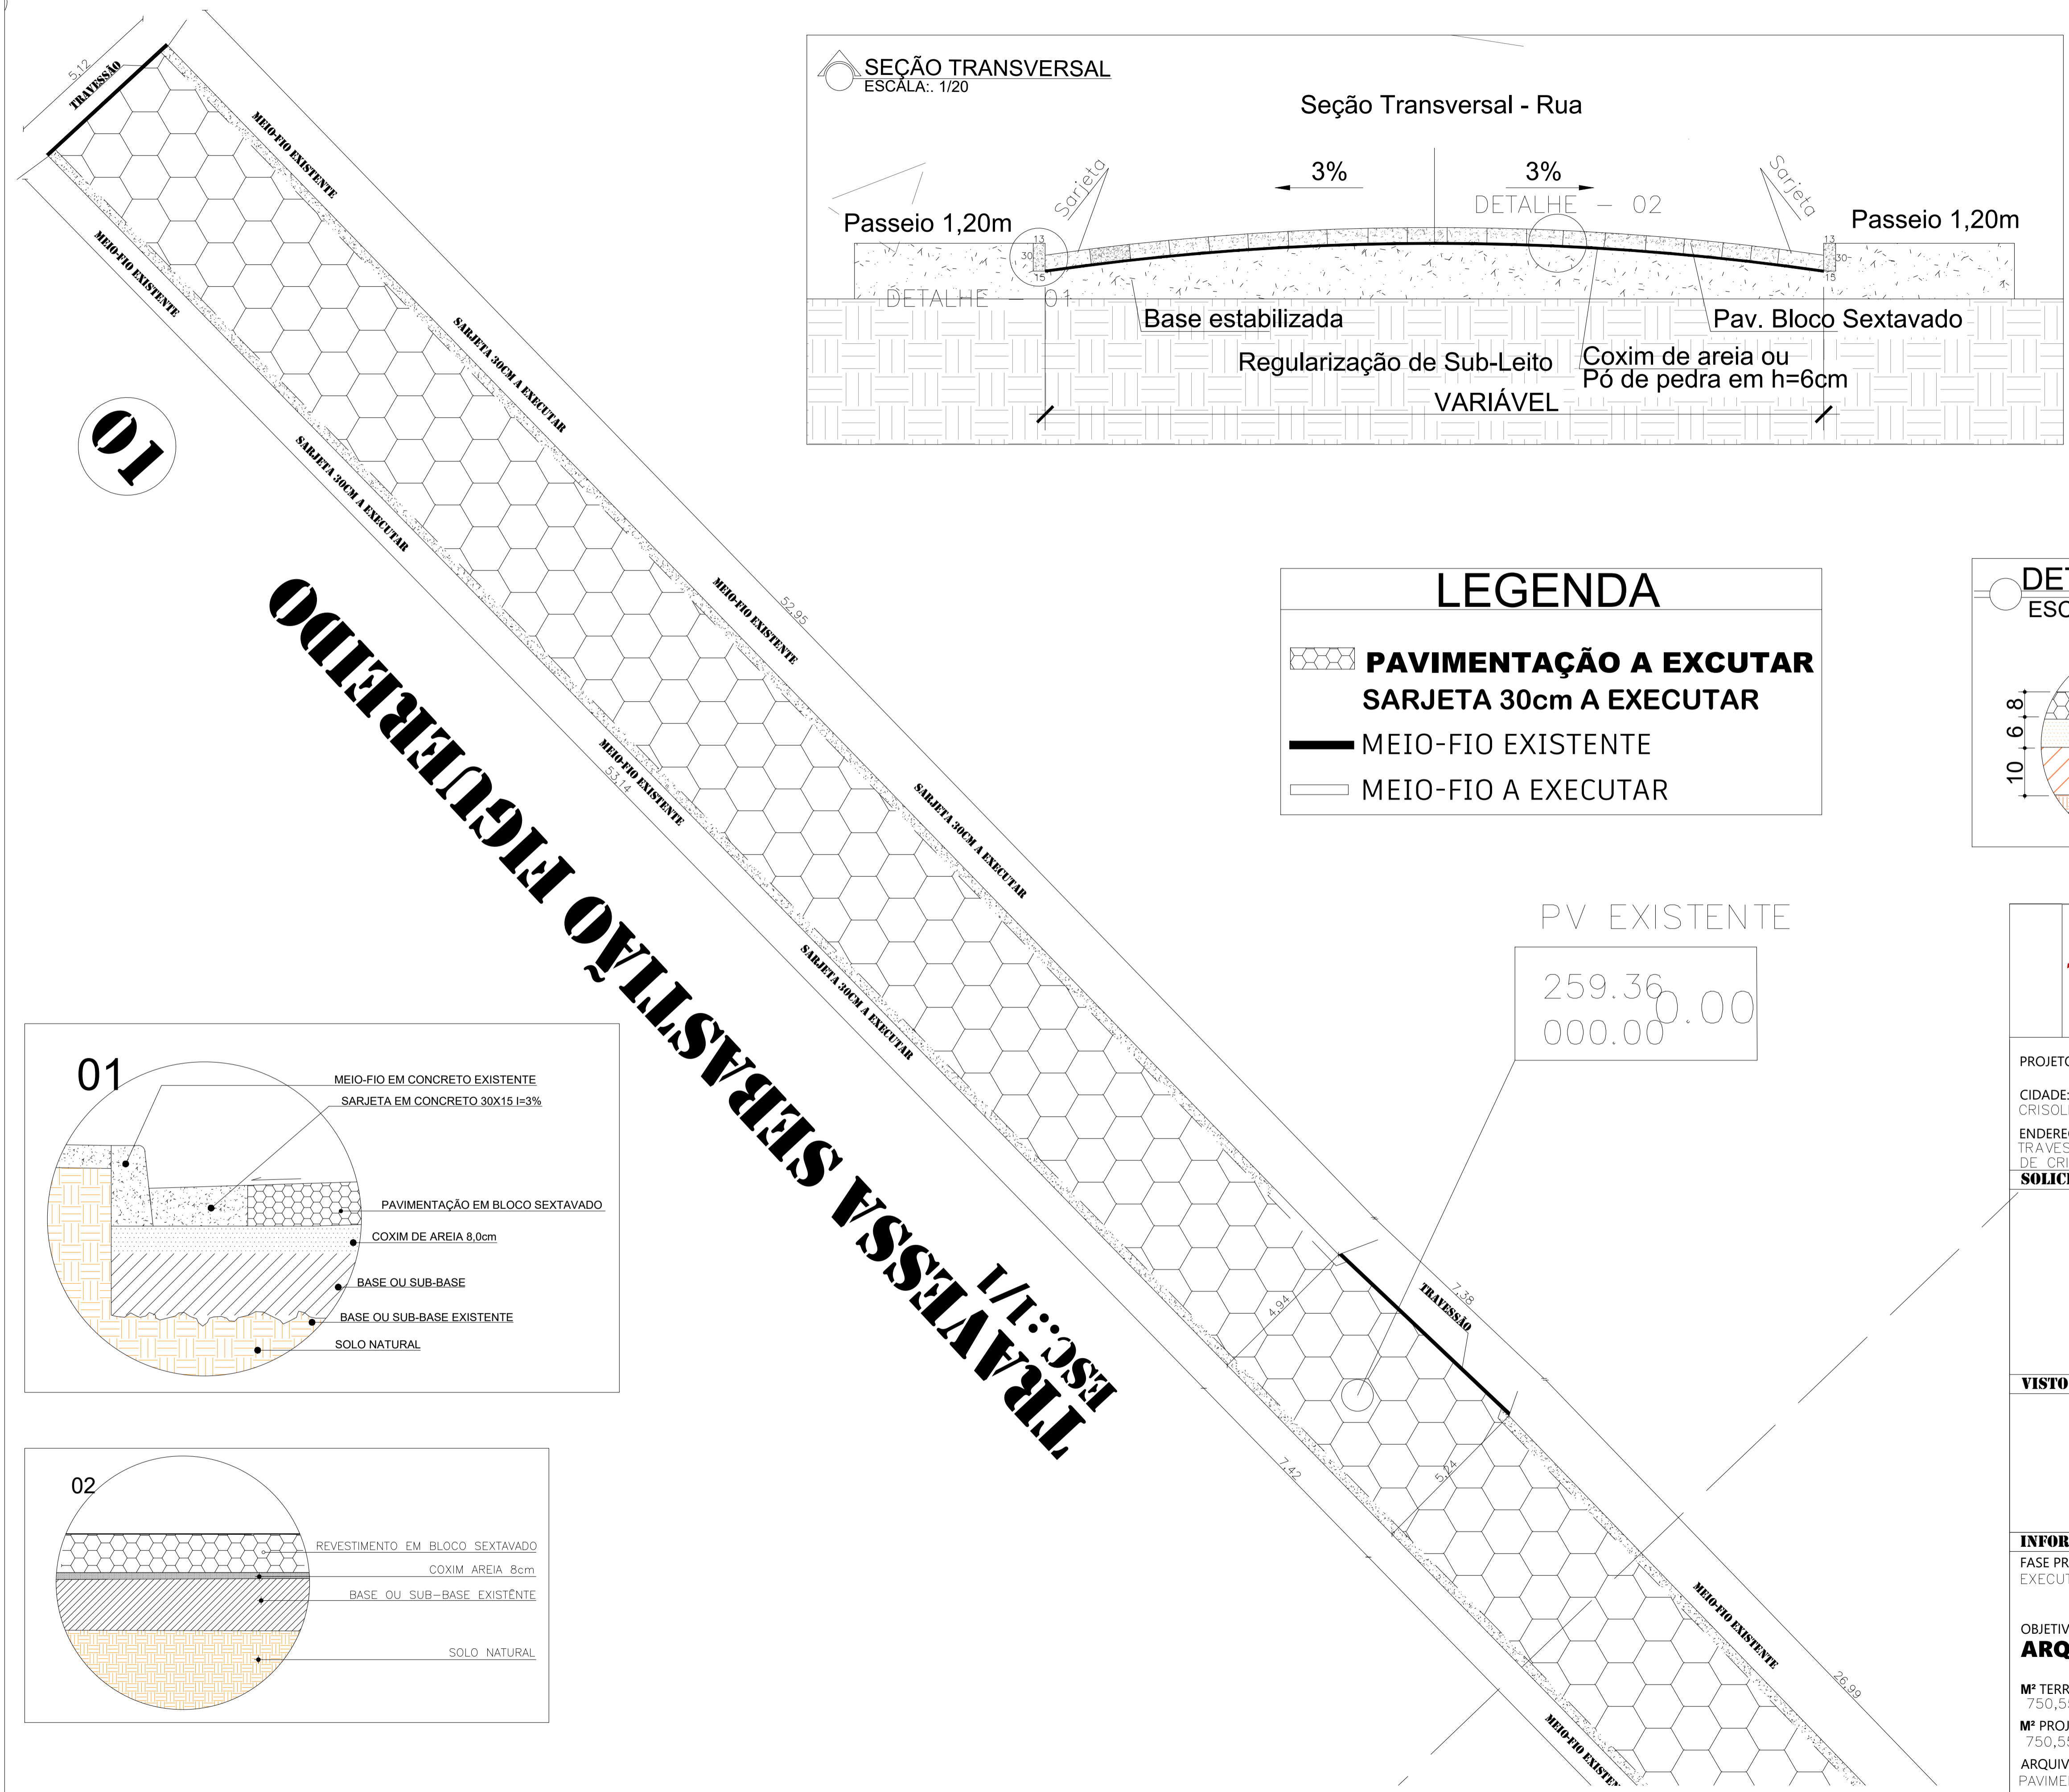

PROJETO: **PAVIMENTAÇÃO EM BLOCO SEXTAVADO**
 CIDADE: CRISOLITA-MG
 ENDEREÇO: TRAVESSA SEBASTIÃO FIGUEIREDO, S/N, NOVA SANTA LUZIA, DISTRITO DE CRISOLITA - MINAS GERAIS - BRASIL
 SOLICITANTE: _____



PREFEITURA MUNICIPAL DE CRISOLITA-MG
 CLERISTON ALVES DE AGUIAR
 ENGENHEIRO CIVIL
 CREA: 211622-D

VISTO DE APROVAÇÃO





INFORMAÇÃO
 FASE PROJETO: EXECUTIVO ESCALA: INDICADA DIMENSÃO DA FOLHA: **A1**
 CONTEUDO: PLANTA BAIXA ASSUNTO:

OBJETIVO: **ARQUITETÔNICO - DETALHAMENTO - CORTES**
 M² TERRENO: 750,55m²
 M² PROJETO: 750,55m²
 ARQUIVO DIGITAL: PAVIMENTAÇÃO EM BLOCO SEXTAVADO.DWG

DATA: 23/04/2026
 FOLHA: **01/03**

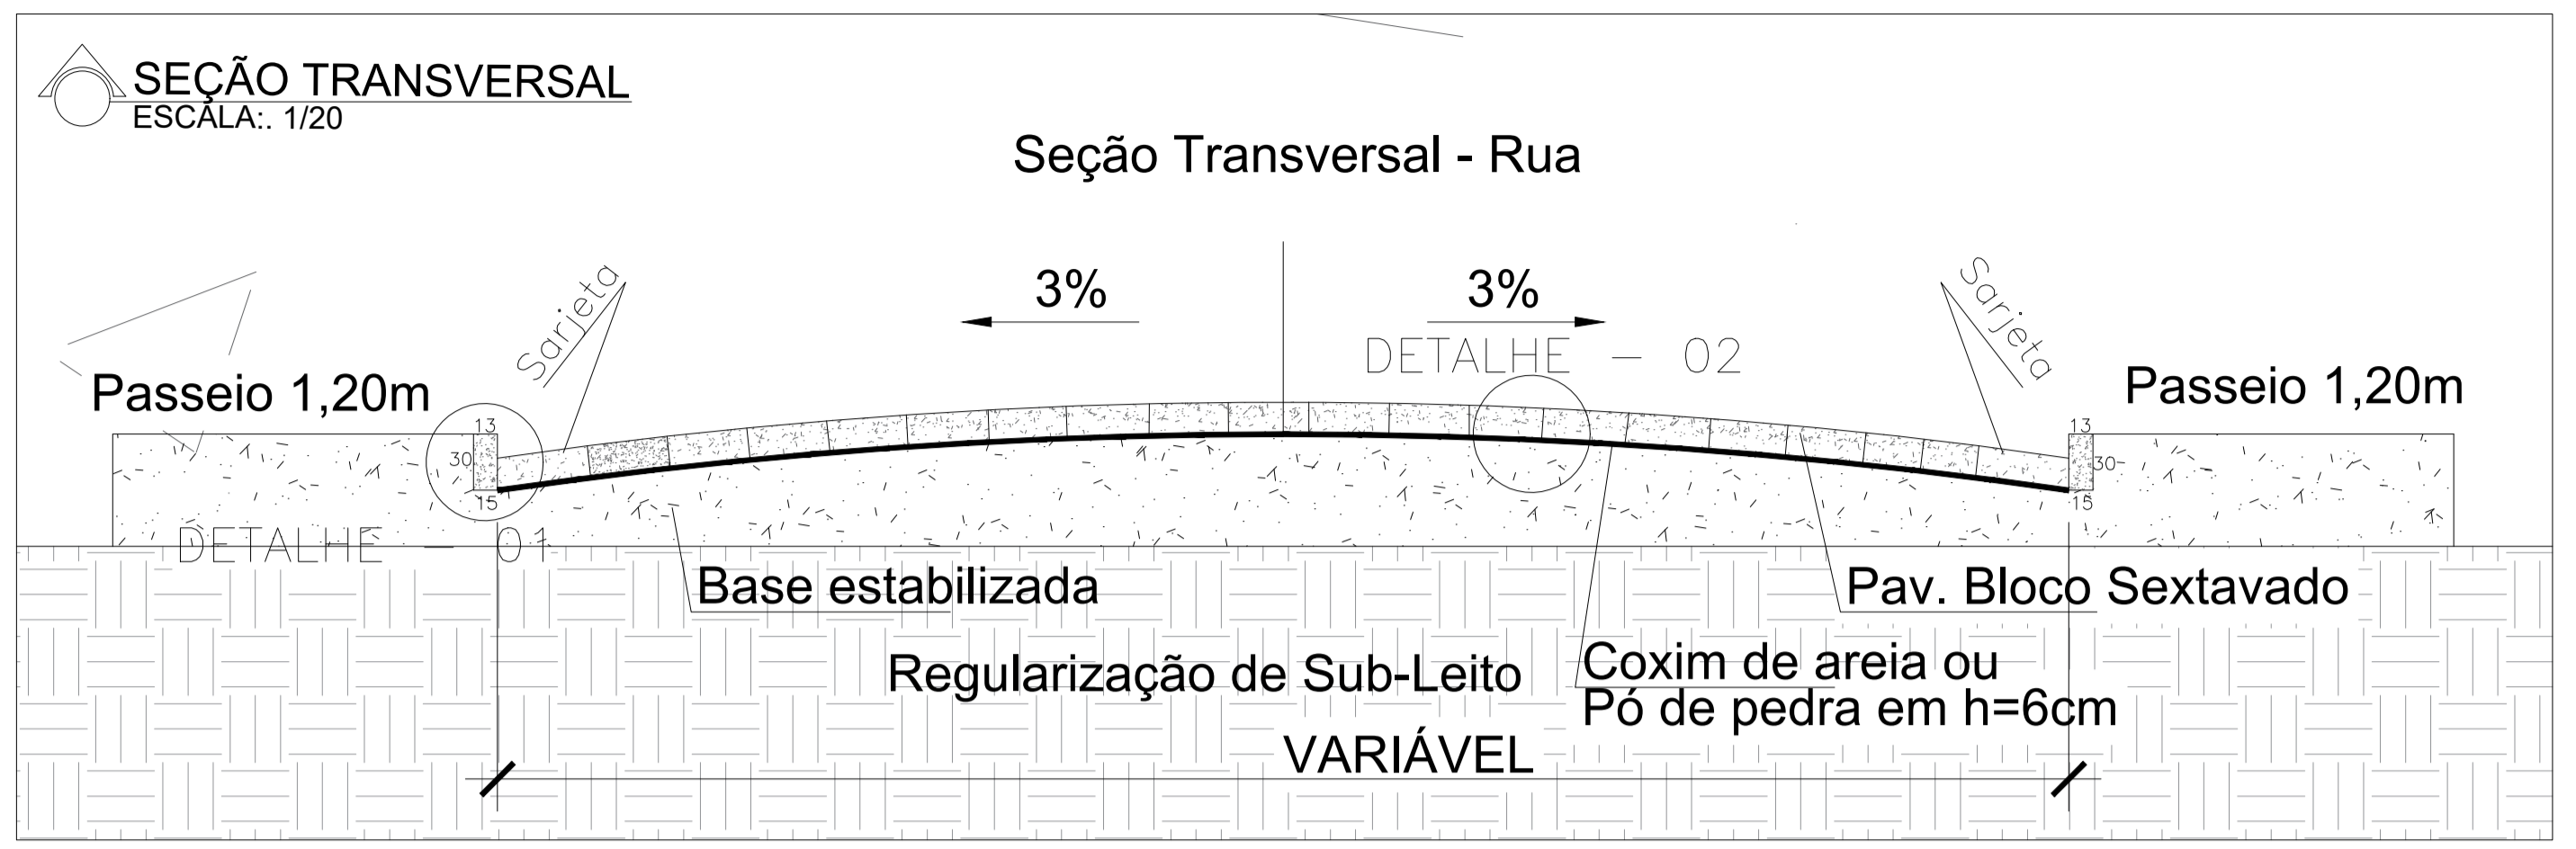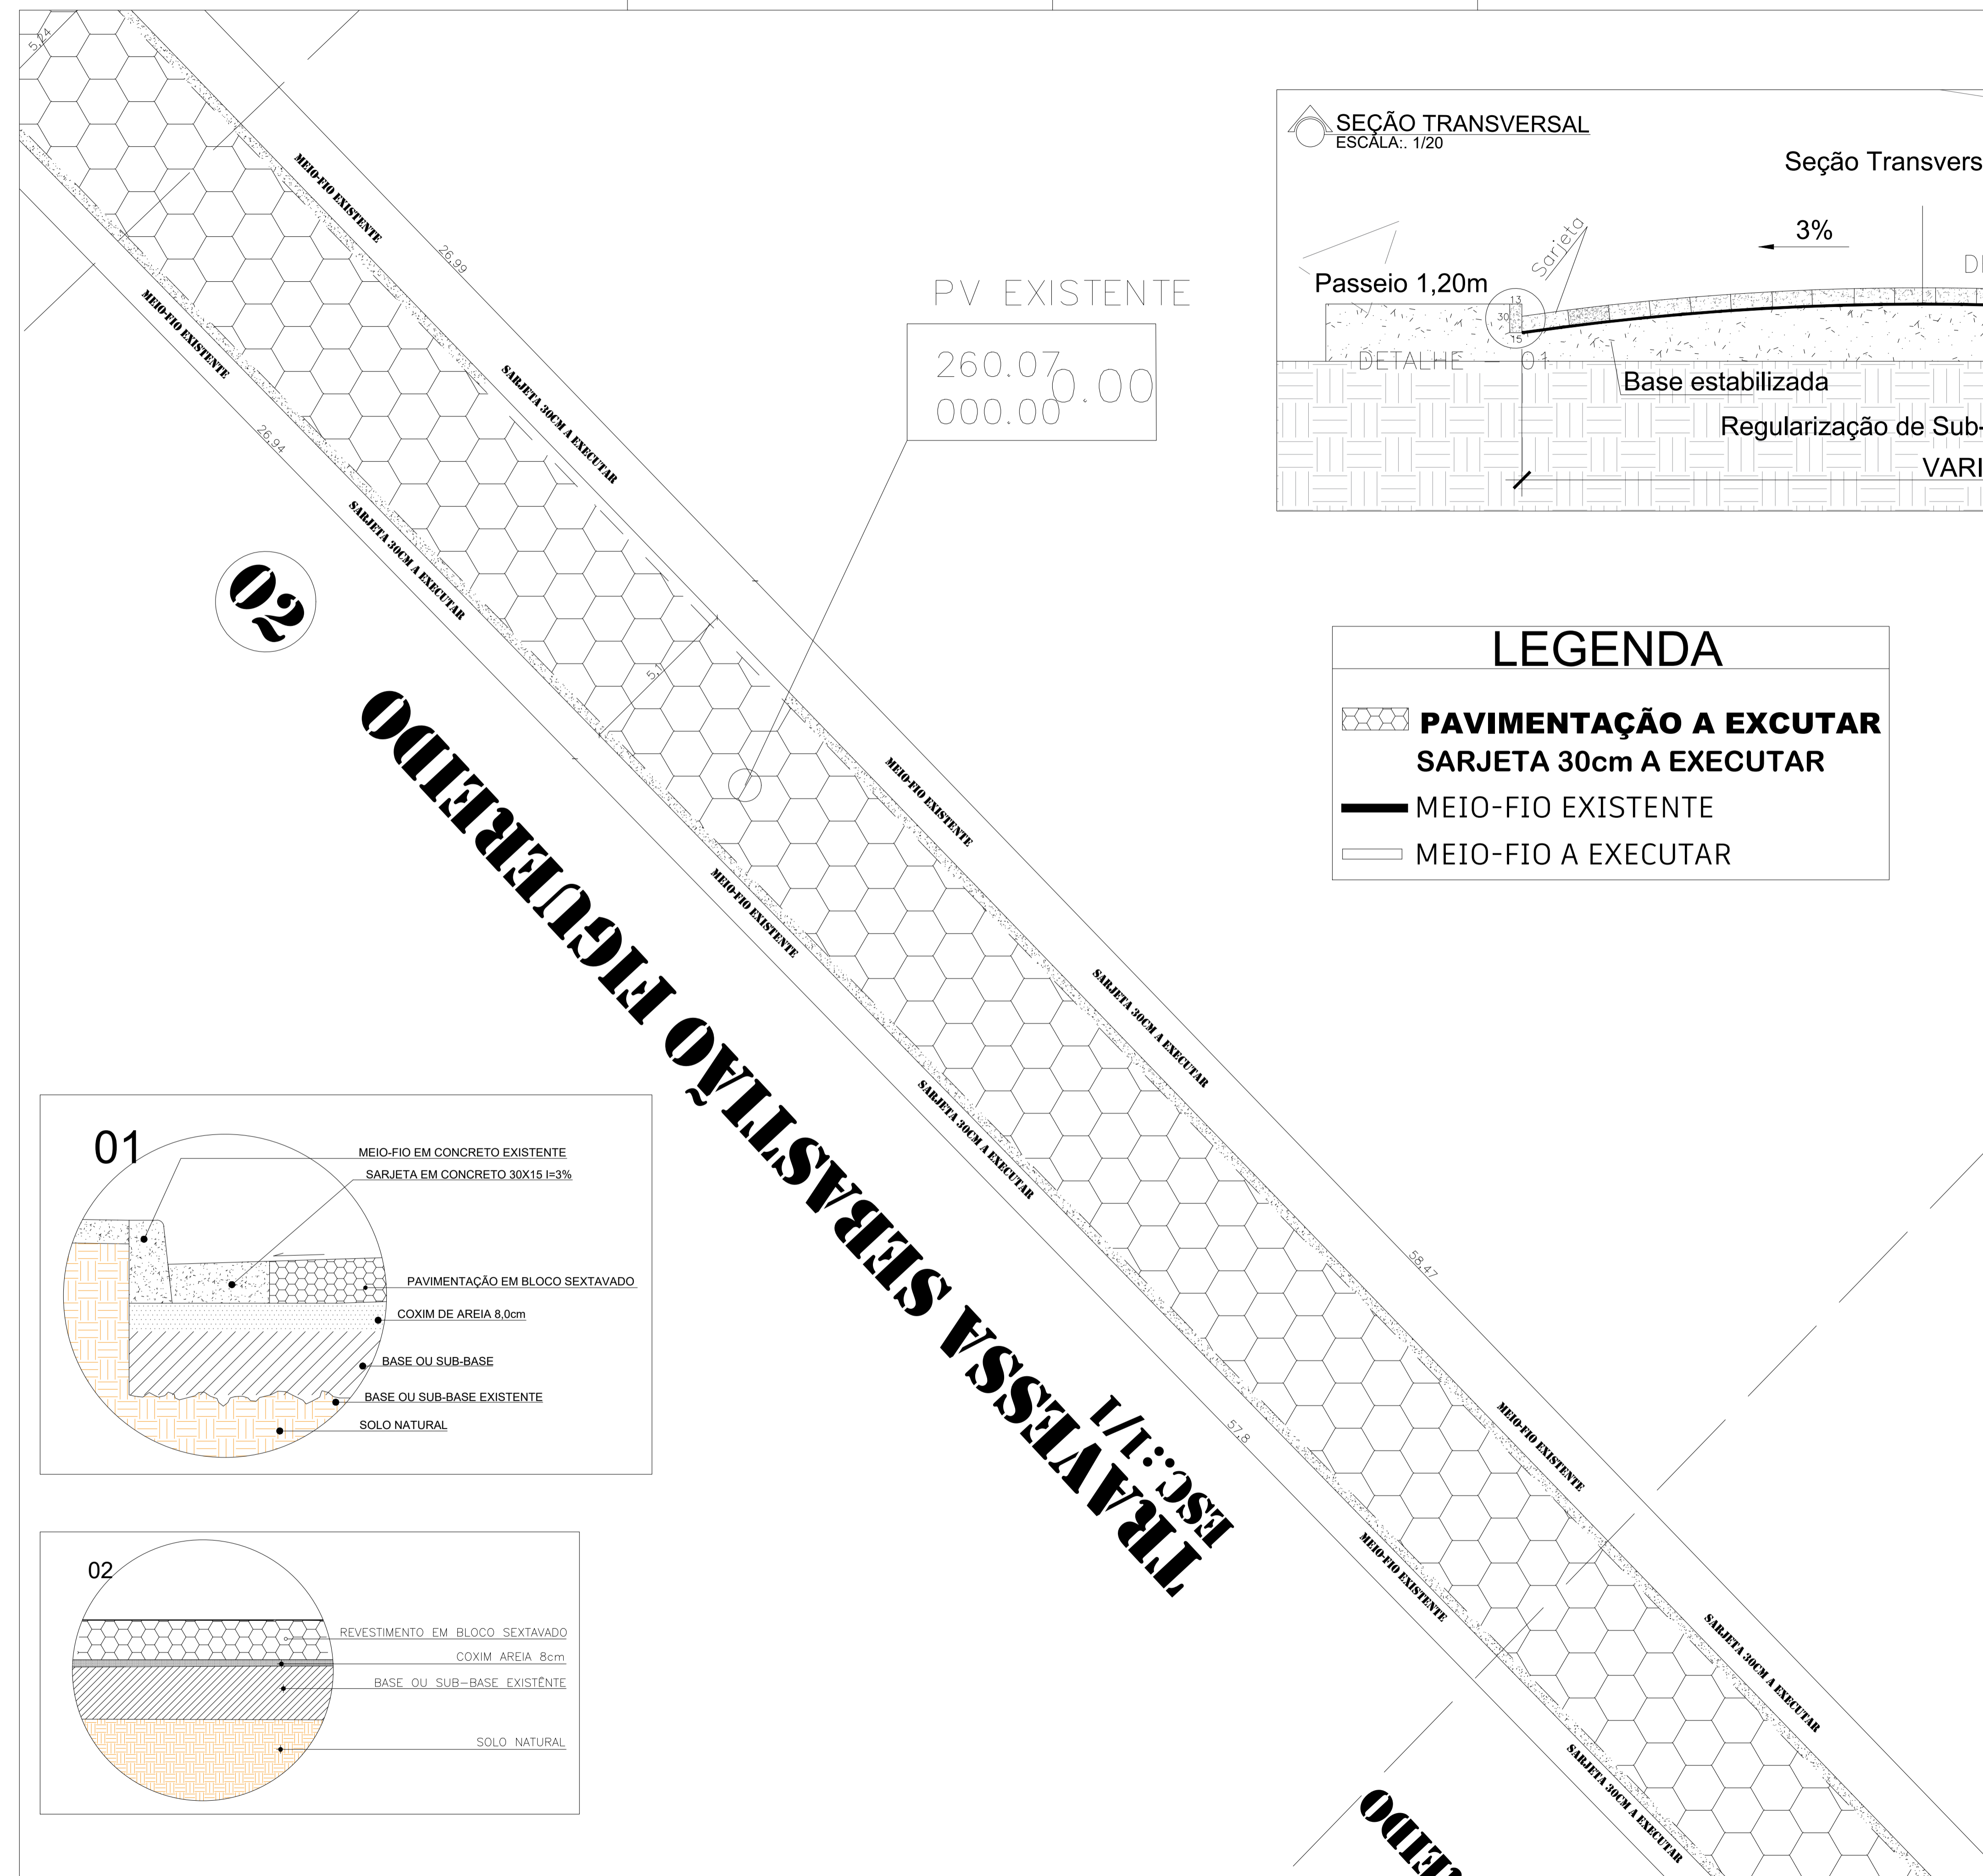

PV EXISTENTE
260.07
000.00

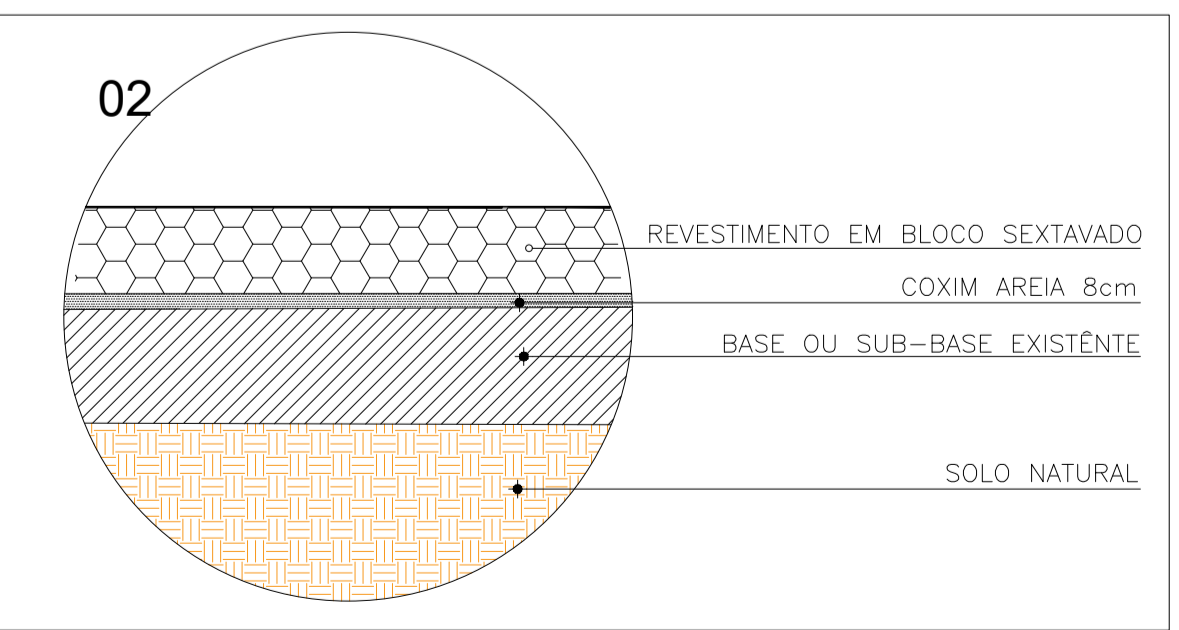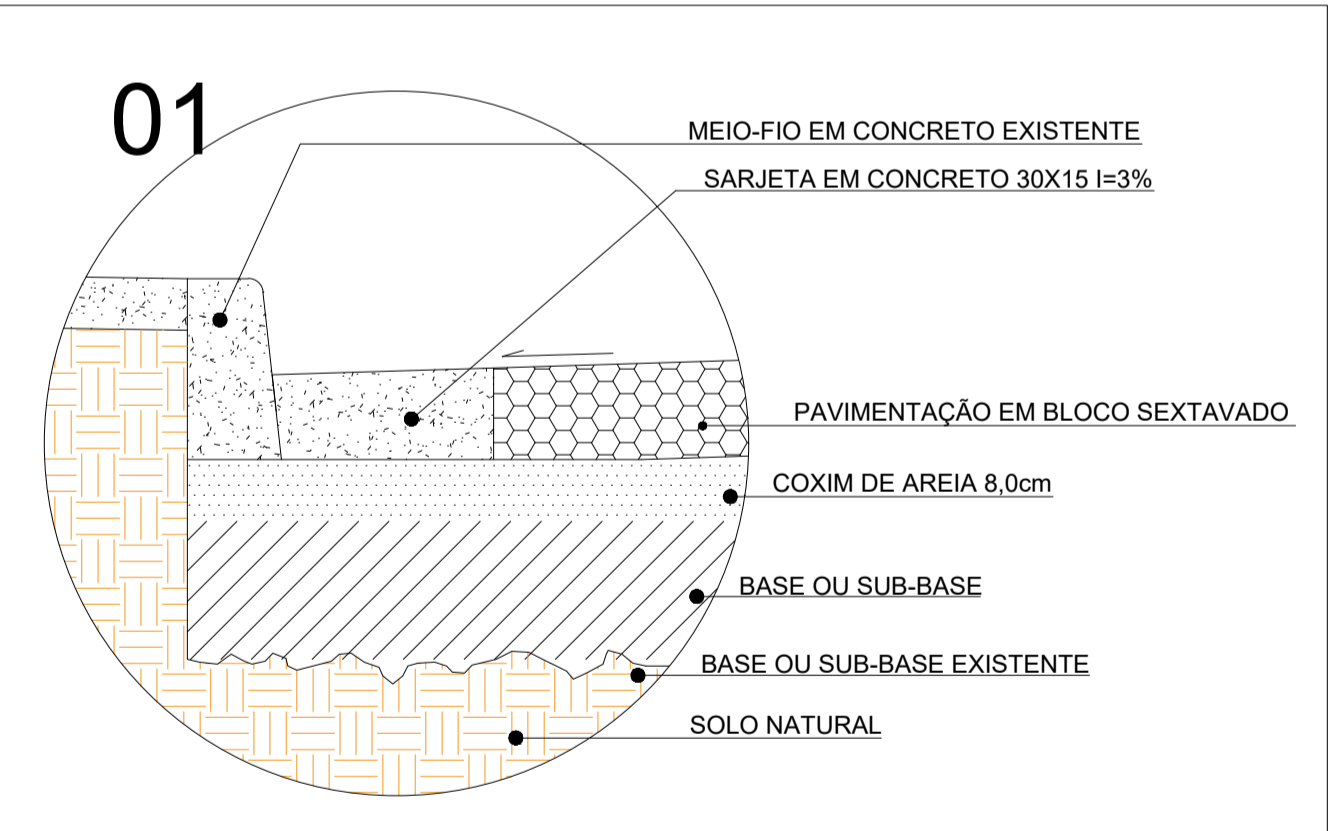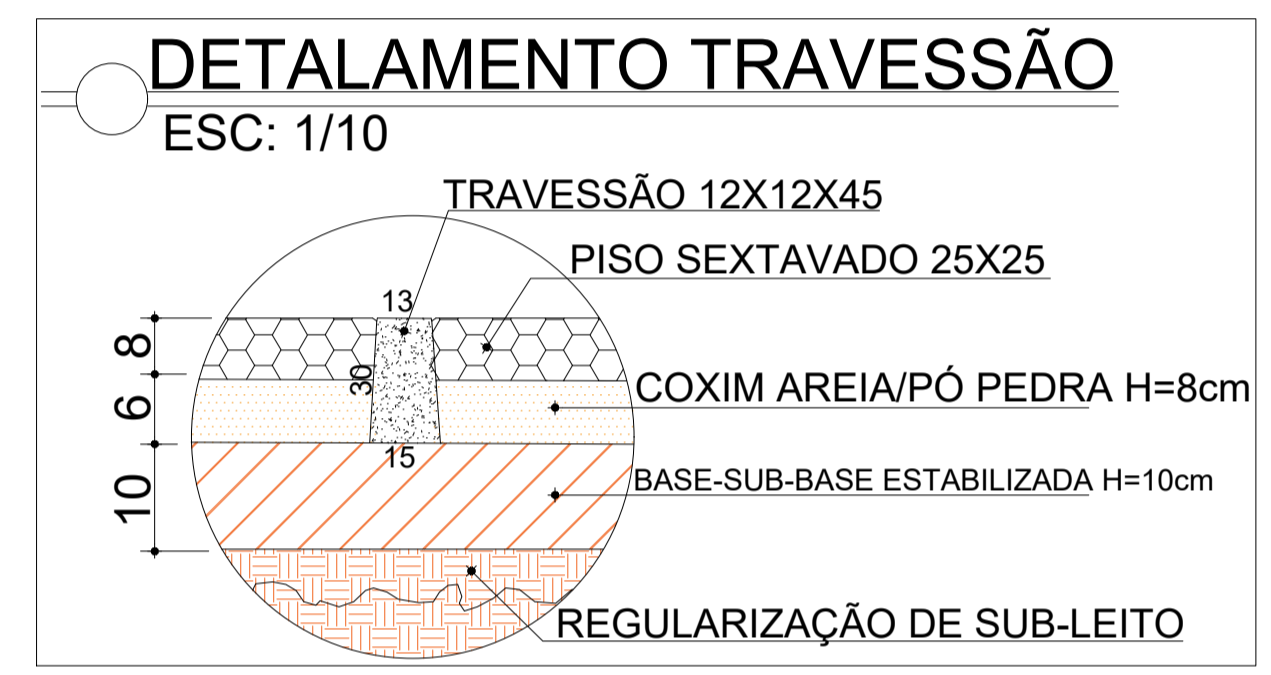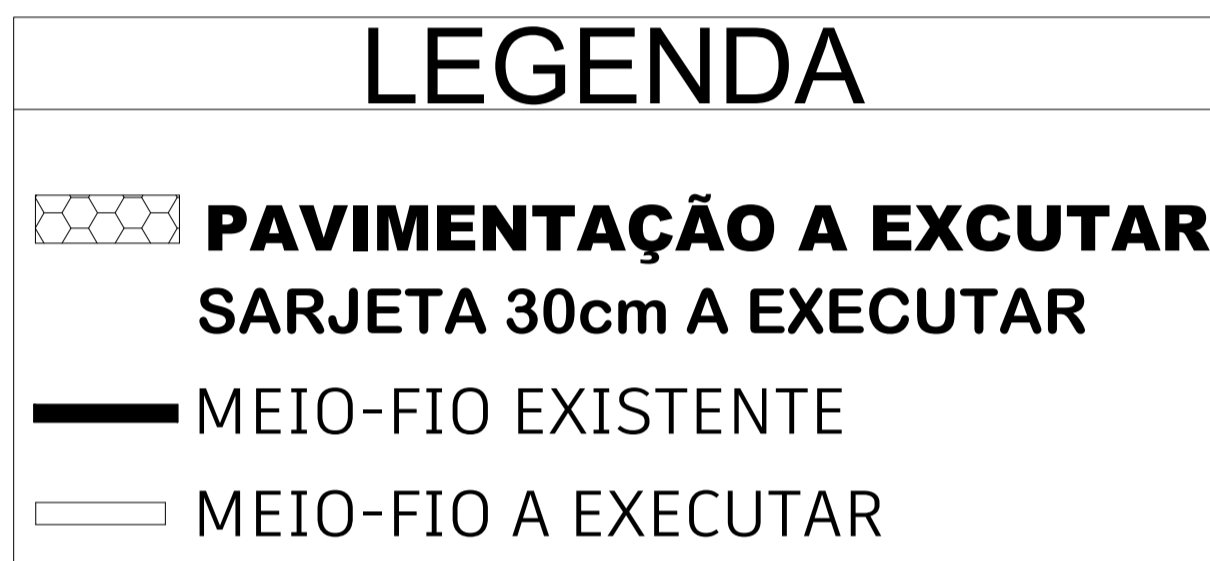

CISMEM
CONSÓRCIO DE PROJETOS

PROJETO: PAVIMENTAÇÃO EM BLOCO SEXTAVADO

CIDADE: CRISOLITA-MG

ENDEREÇO: TRAVESSA SEBASTIÃO FIGUEIREDO, S/N, NOVA SANTA LUZIA, DISTRITO DE CRISOLITA - MINAS GERAIS - BRASIL

SOLICITANTE

PREFEITURA MUNICIPAL DE CRISOLITA-MG

CLERISTON ALVES DE AGUIAR
ENGENHEIRO CIVIL
CREA: 211622-D

VISTO DE APROVAÇÃO

INFORMAÇÃO


FASE PROJETO: EXECUTIVO	ESCALA: INDICADA	DIMENSÃO DA FOLHA: A1
OBJETIVO: ARQUITETÔNICO - DETALHAMENTO - CORTES	CONTEUDO: PLANTA BAIXA	ASSUNTO:

M² TERRENO: 750,55m²
M² PROJETO: 750,55m²

ARQUIVO DIGITAL: PAVIMENTAÇÃO EM BLOCO SEXTAVADO.DWG

DATA: 23/04/2026





FOLHA: **02/03**

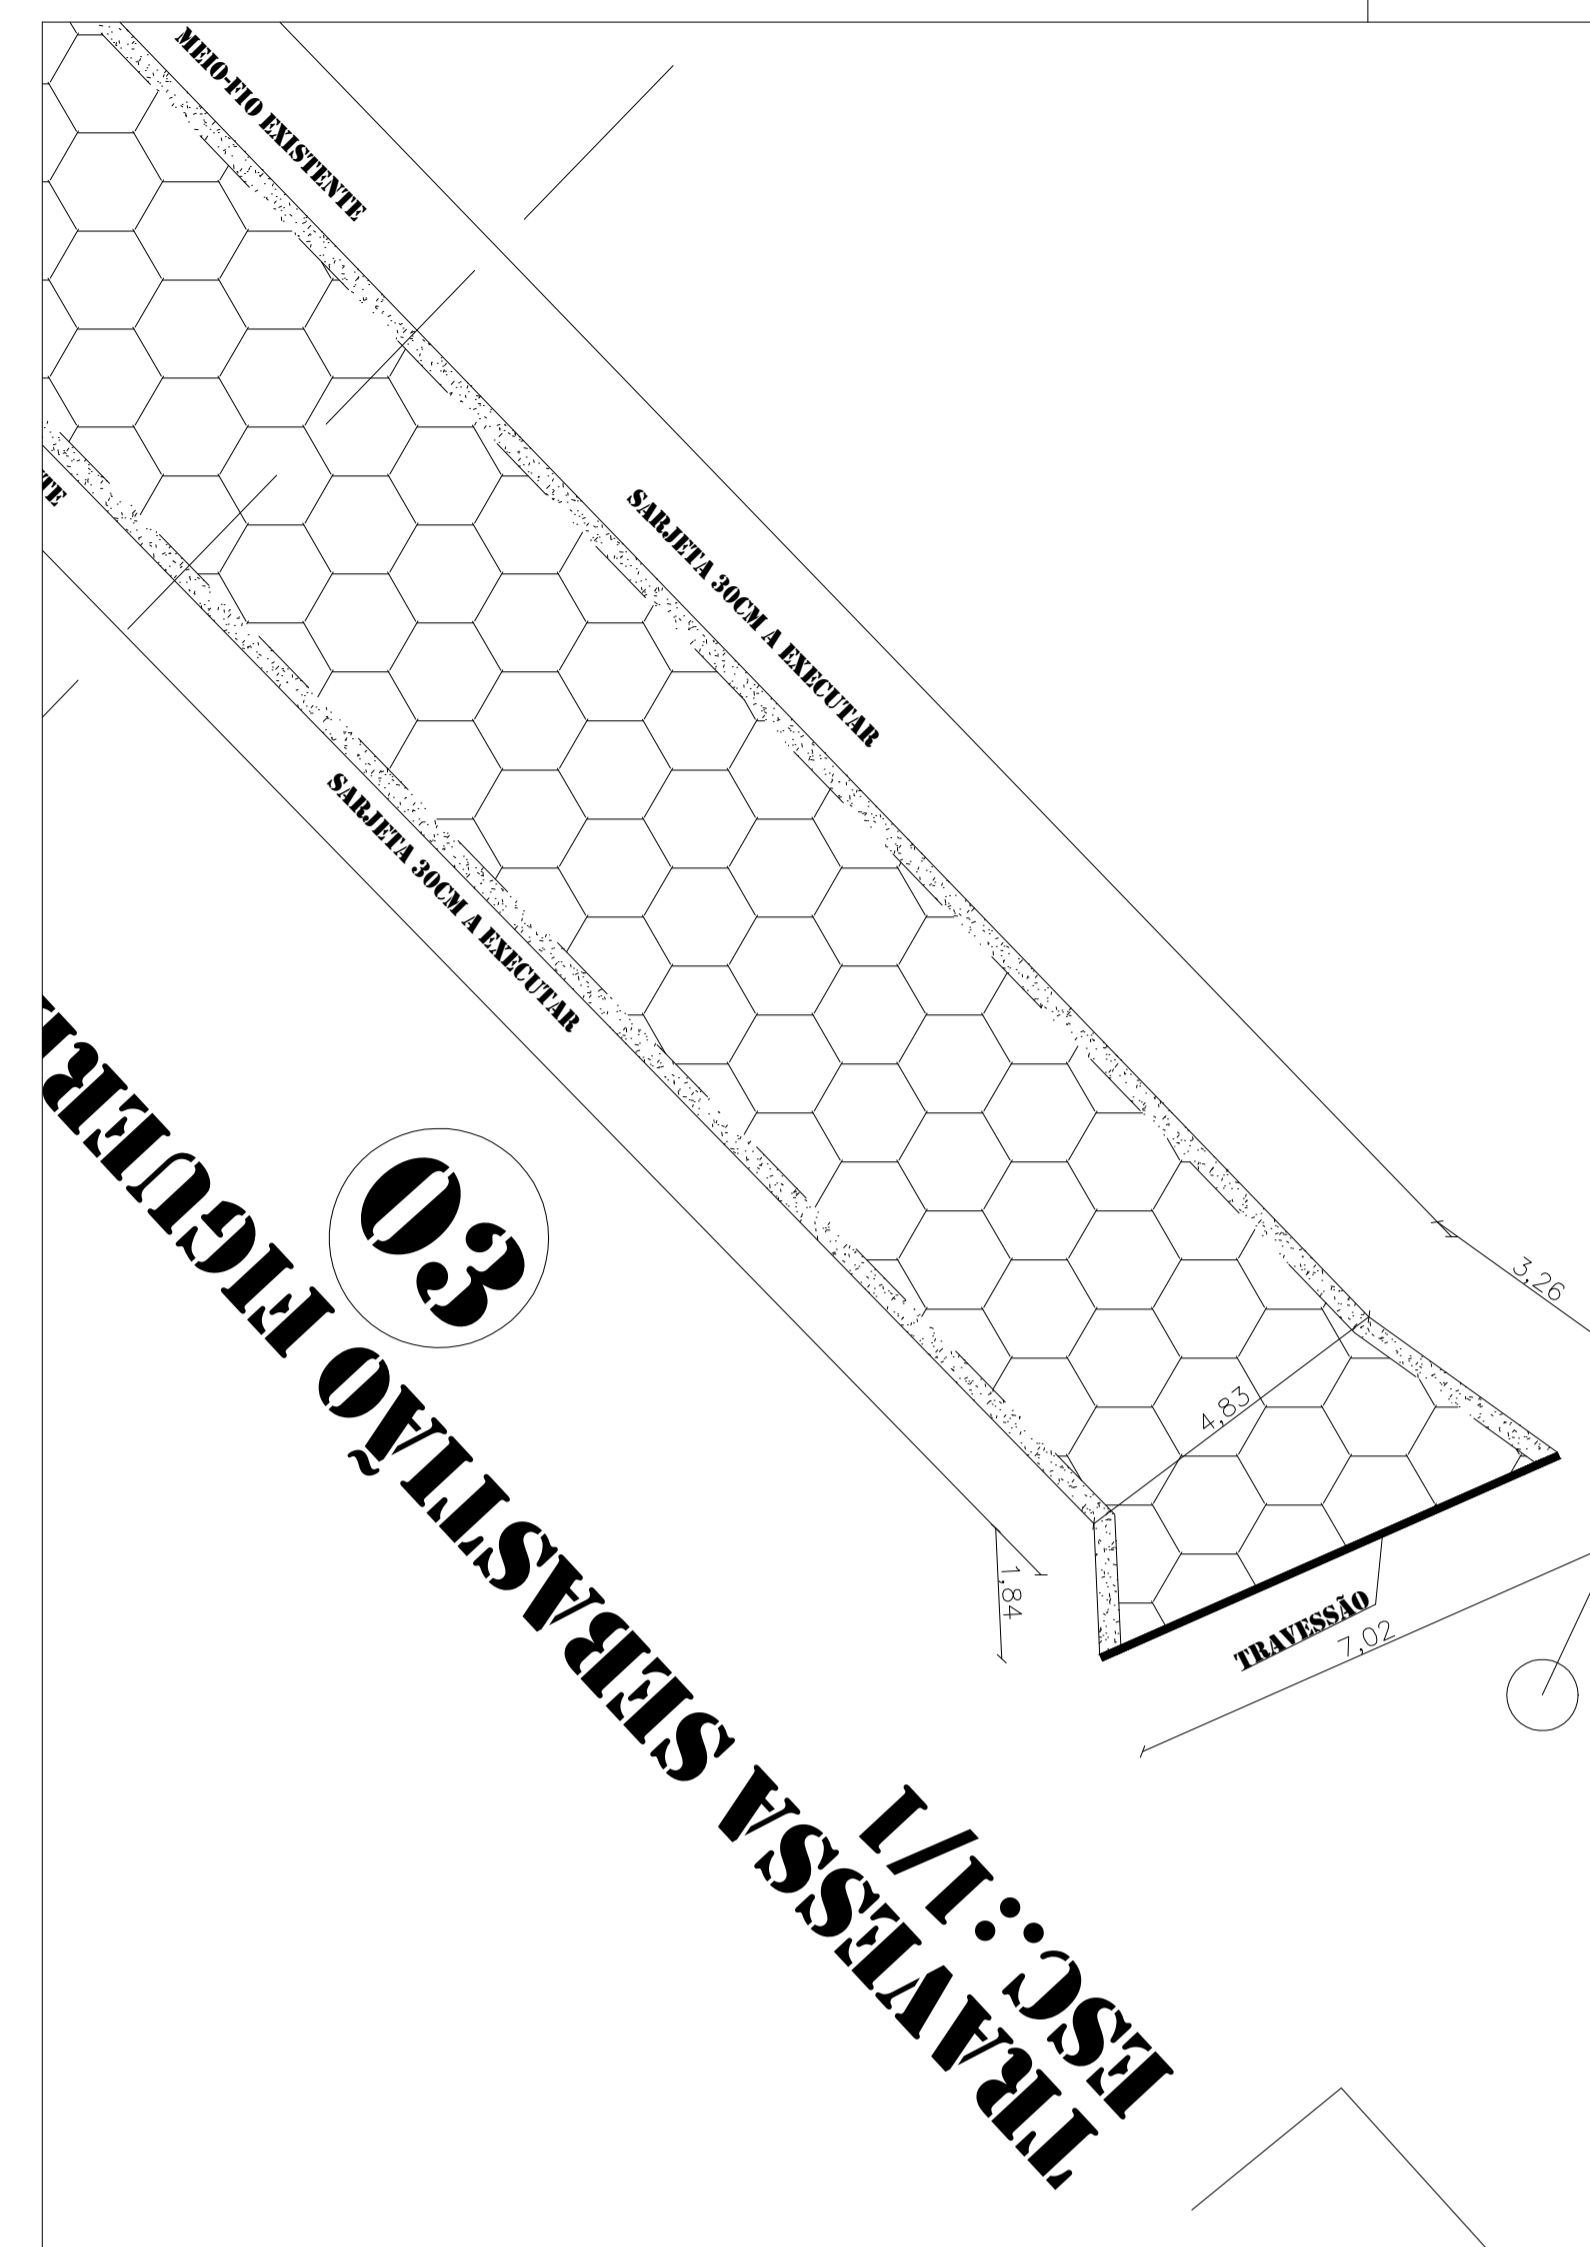

PV EXISTENTE
262.20
000.00

LEGENDA

- PAVIMENTAÇÃO A EXECUTAR
- SARJETA 30cm A EXECUTAR
- MEIO-FIO EXISTENTE
- MEIO-FIO A EXECUTAR

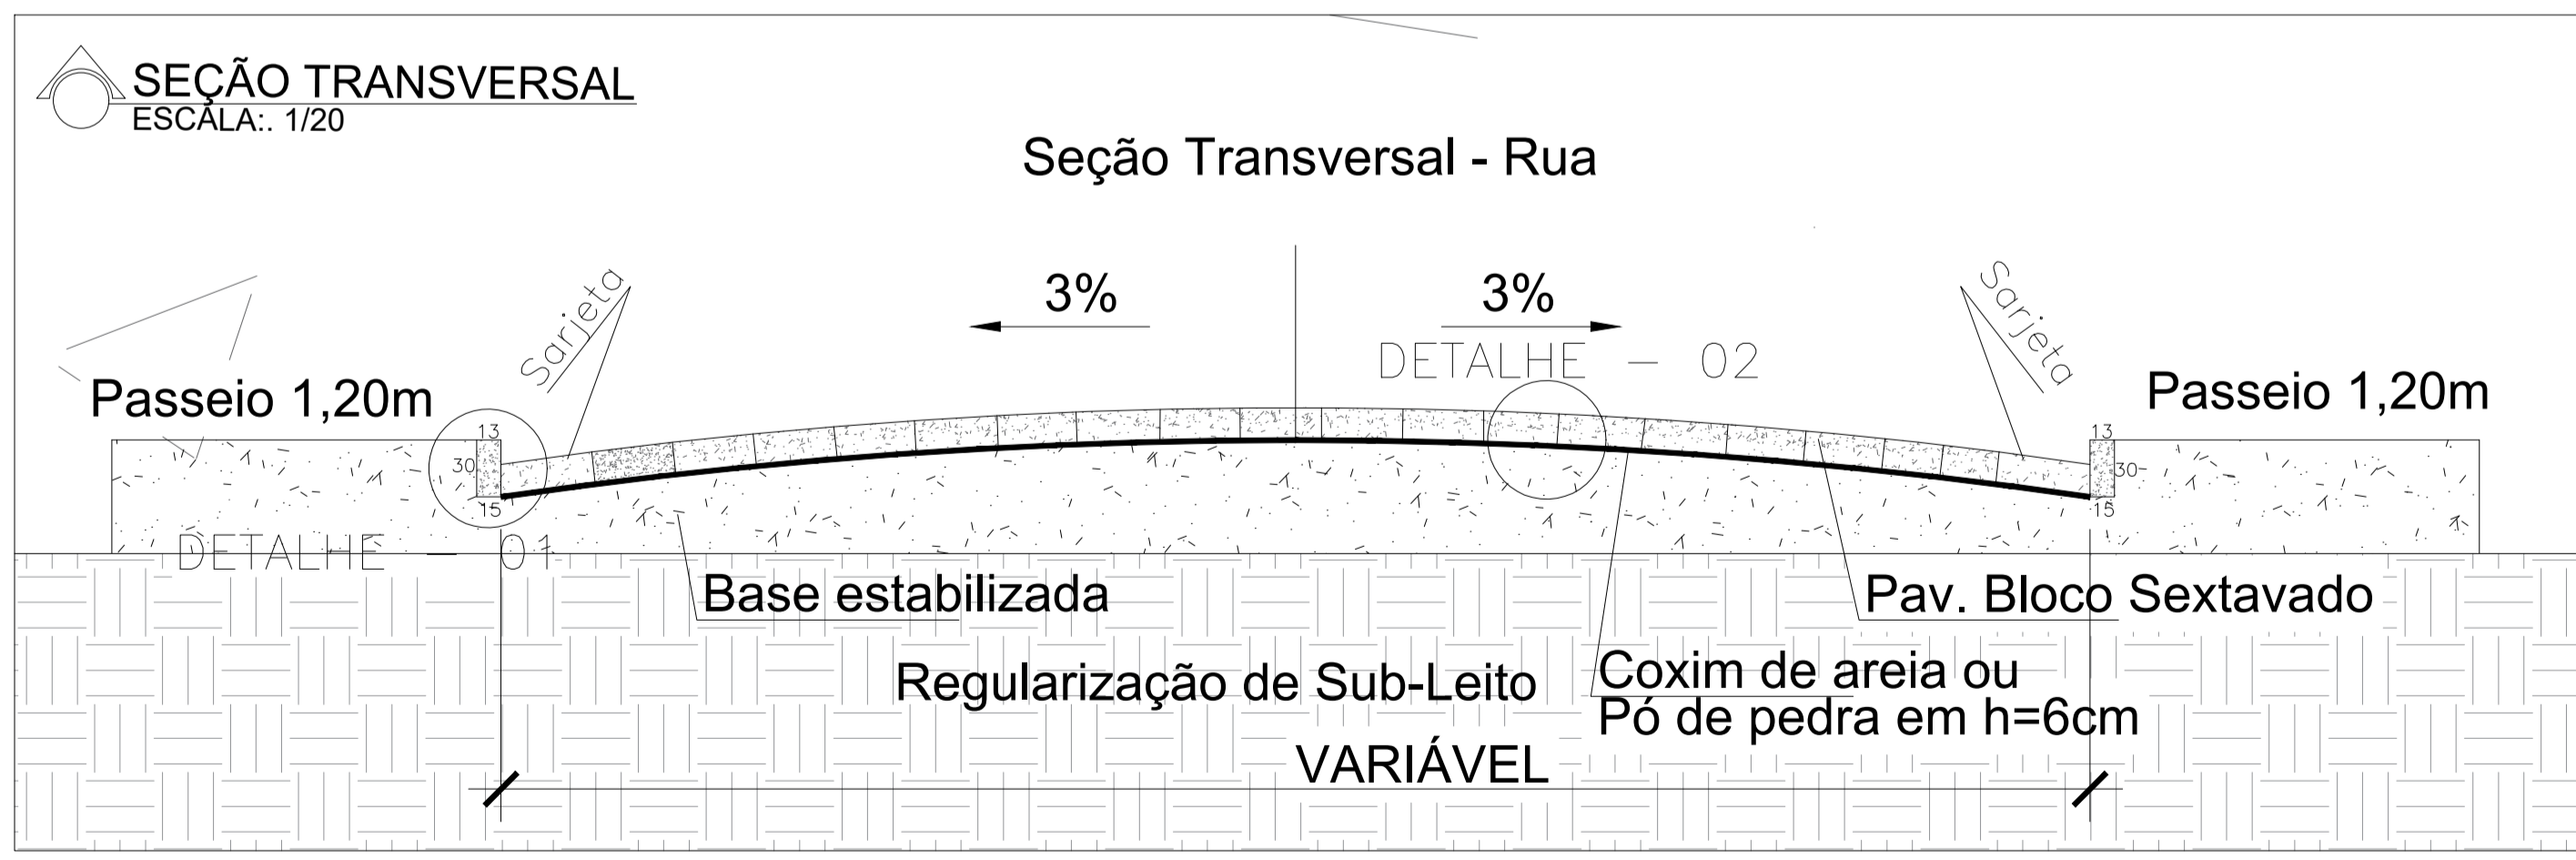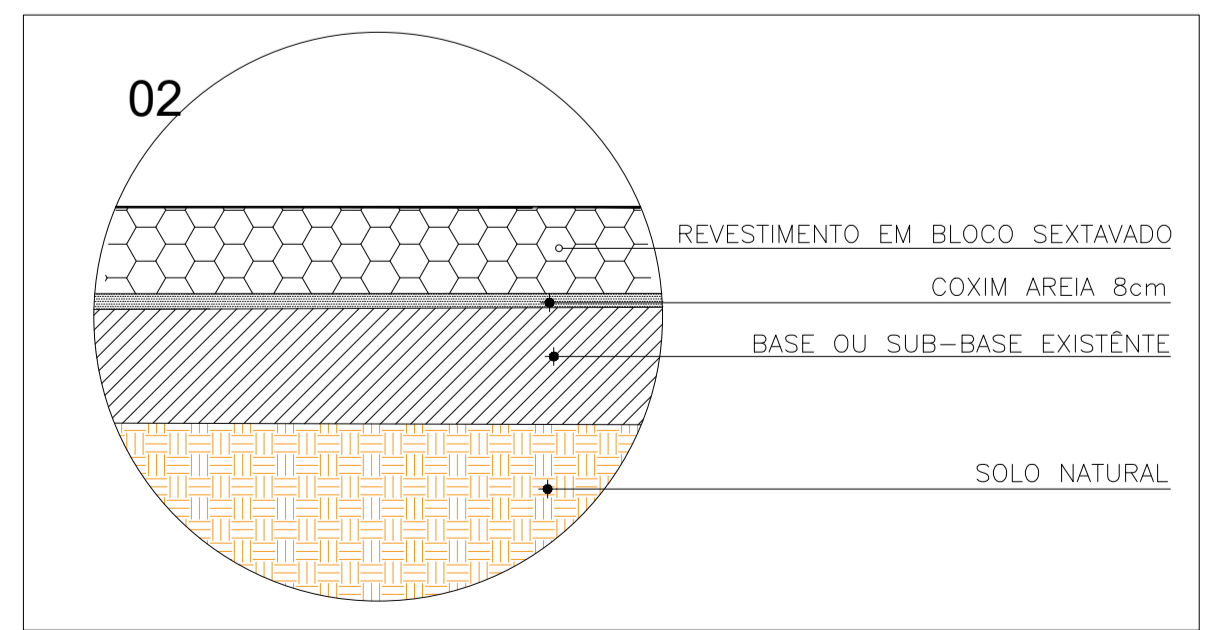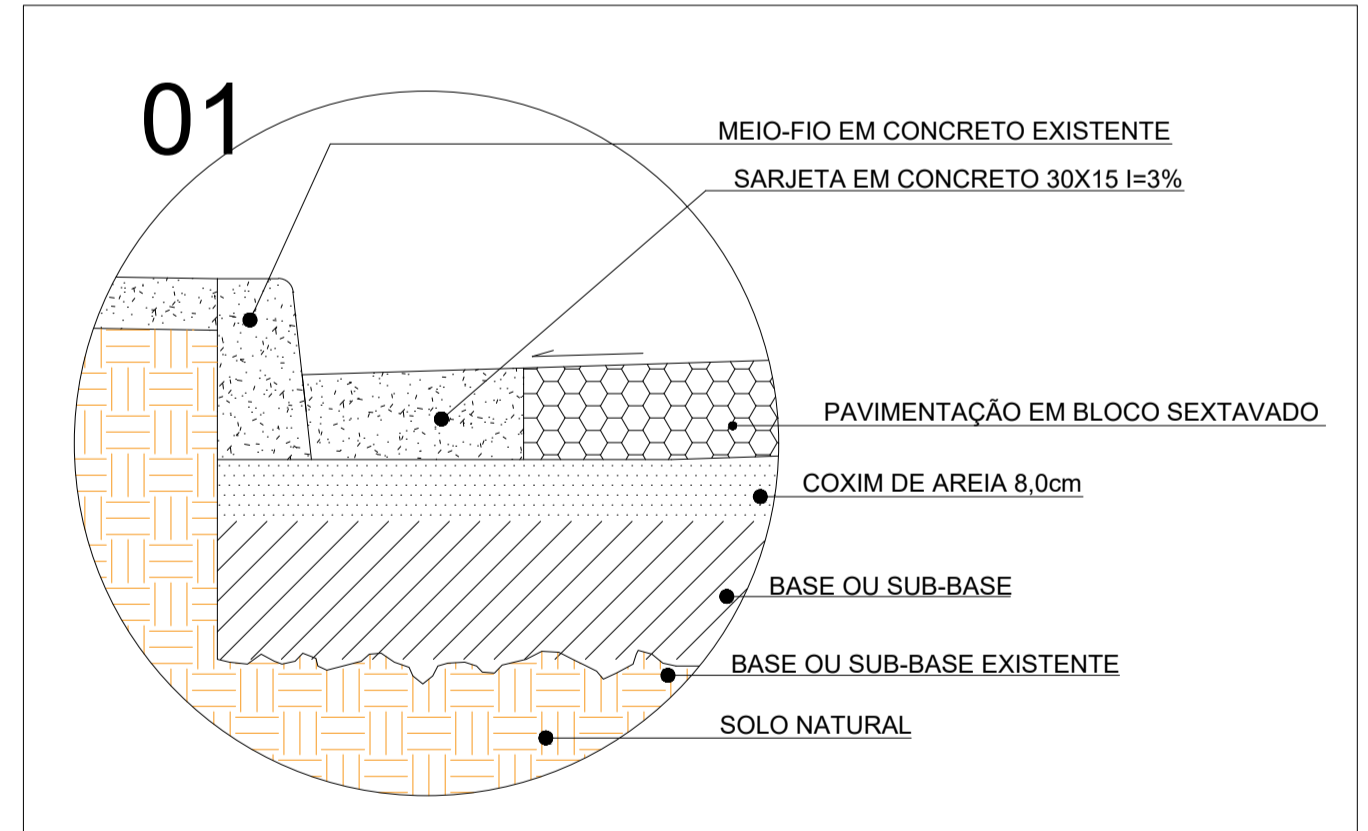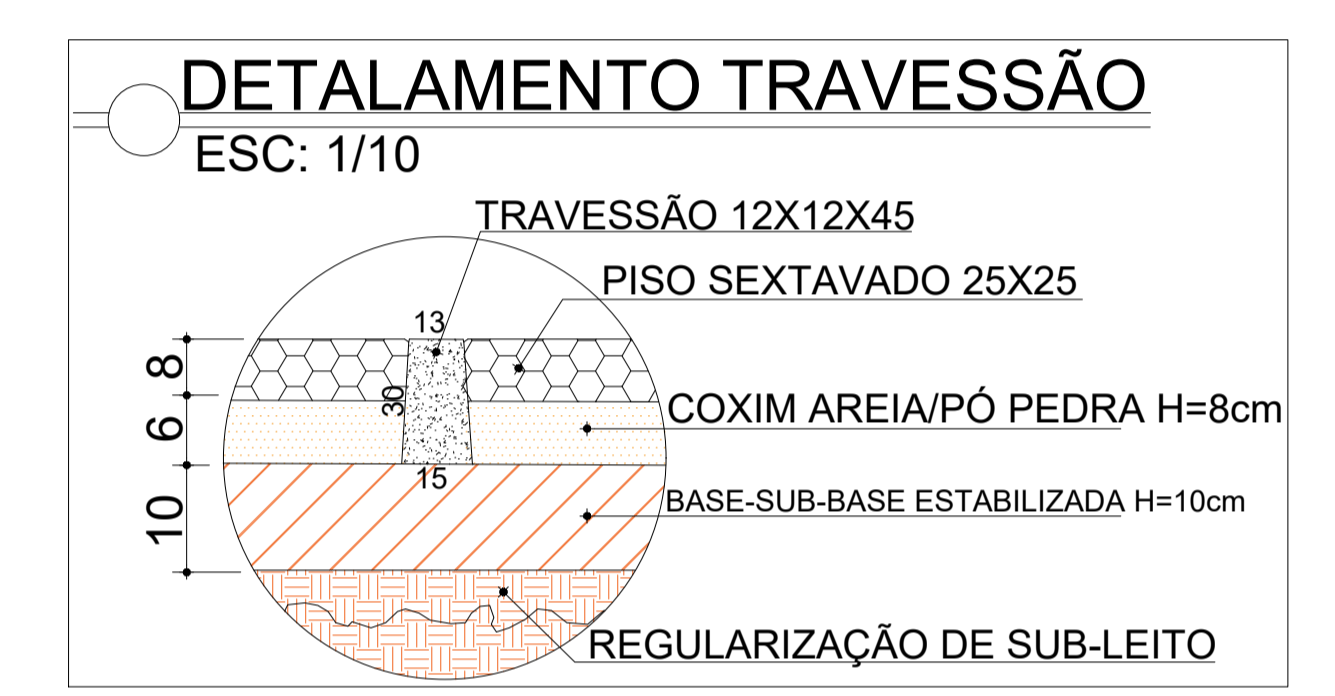

PROJETO: **PAVIMENTAÇÃO EM BLOCO SEXTAVADO**

CIDADE: CRISOLITA-MG

ENDEREÇO: TRAVESSA SEBASTIÃO FIGUEIREDO, S/N, NOVA SANTA LUZIA, DISTRITO DE CRISOLITA - MINAS GERAIS - BRASIL

SOLICITANTE

PREFEITURA MUNICIPAL DE CRISOLITA-MG

CLERISTON ALVES DE AGUIAR
ENGENHEIRO CIVIL
CREA: 211622-D

VISTO DE APROVAÇÃO

INFORMAÇÃO

FASE PROJETO: EXECUTIVO	ESCALA: INDICADA	DIMENSÃO DA FOLHA: A1
OBJETIVO: ARQUITETÔNICO - DETALHAMENTO - CORTES	CONTEUDO: PLANTA BAIXA	ASSUNTO:
M² TERRENO: 750,55m²	DATA: 23/04/2026	FOLHA: 03/03
M² PROJETO: 750,55m²	ARQUIVO DIGITAL: PAVIMENTAÇÃO EM BLOCO SEXTAVADO.DWG	