



Saída Centro de Jatobá

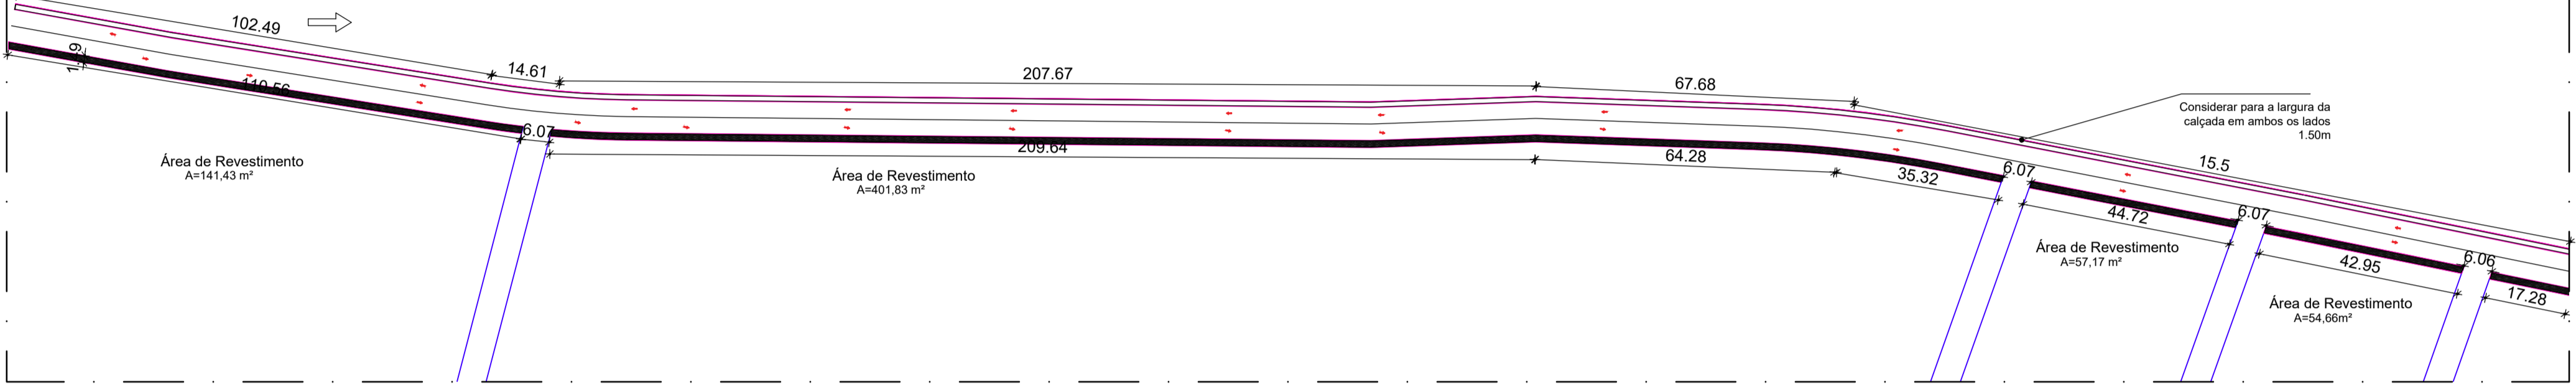

1 PLANTA BAIXA - CALÇADA AVENIDA CARUARU - SEÇÃO 01
ESCALA 1:1000

Saída Centro de Jatobá

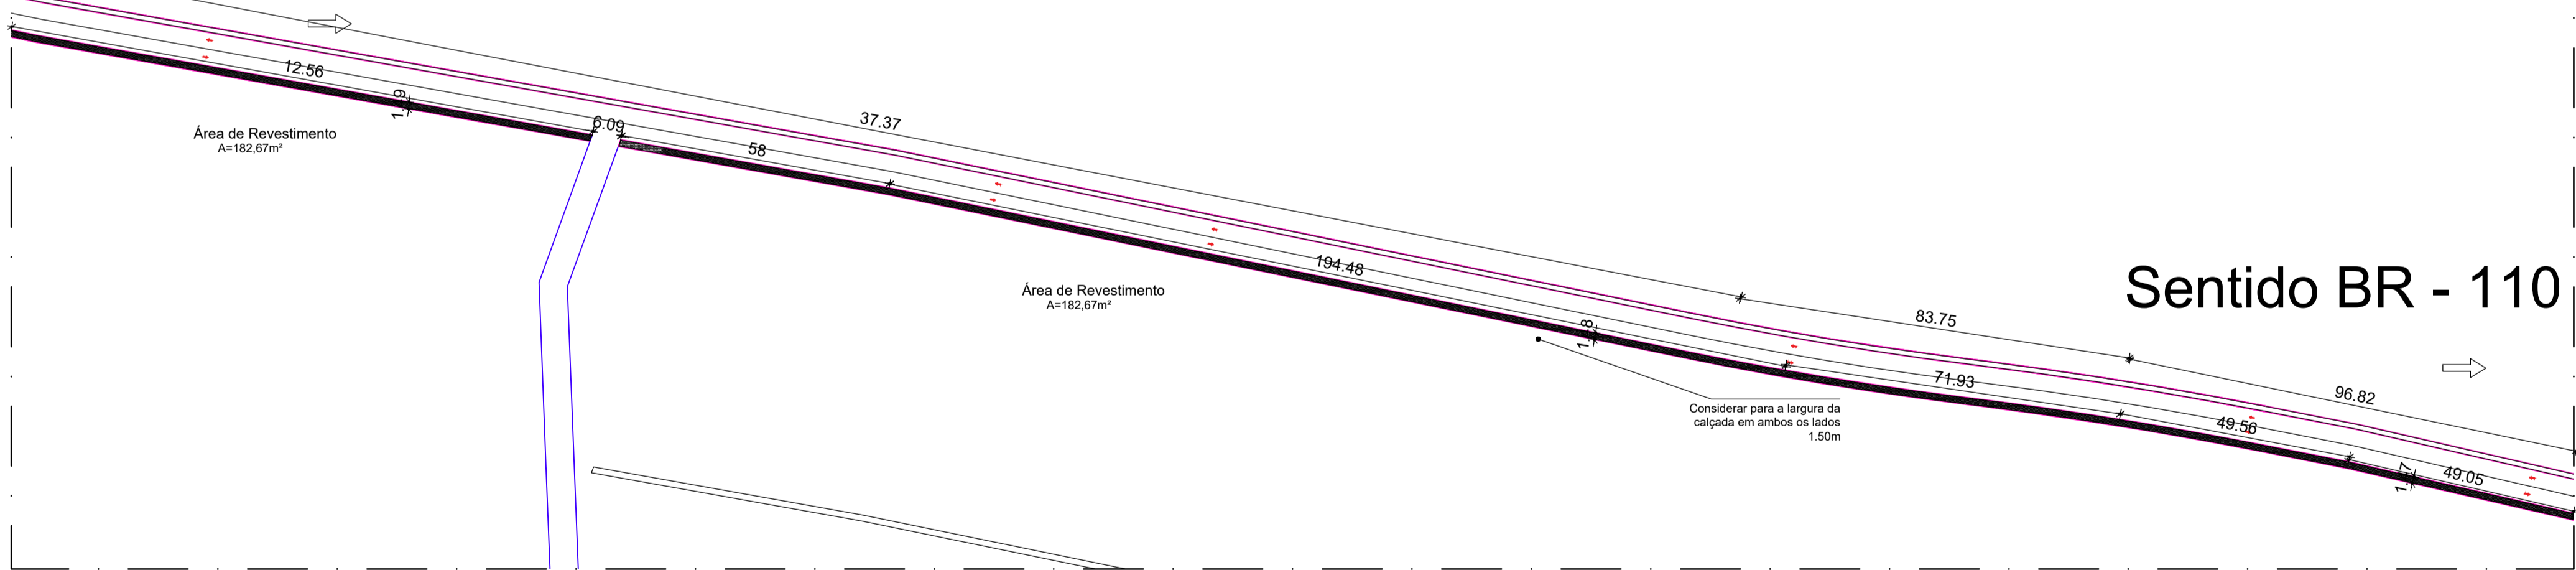

2 PLANTA BAIXA - CALÇADA AVENIDA CARUARU - SEÇÃO 02
ESCALA 1:1000



PREFEITURA MUNICIPAL DE JATOBÁ
SECRETARIA DE INFRAESTRUTURA

P01/01

PROJETO:	ESCALA:
CALÇADA AVENIDA CARUARU	1/1000
CONTEÚDO:	DATA:
PLANTA BAIXA	12/02/2026
ENDEREÇO:	
AVENIDA CARUARU, JATOBÁ, PERNAMBUCO CEP: 56470-000	
REVISÃO:	
00/01	

Proprietário _____
PREFEITURA MUNICIPAL DE JATOBÁ
CNPJ 01.614.878/0001-80

Engenheiro Civil _____
MARIANA BARROS SANDES
CREA PE 1821781848

Arquiteto e Urbanista _____
DAYANA ROSE DE FARIAS SILVA
CAU PE A184820-8