




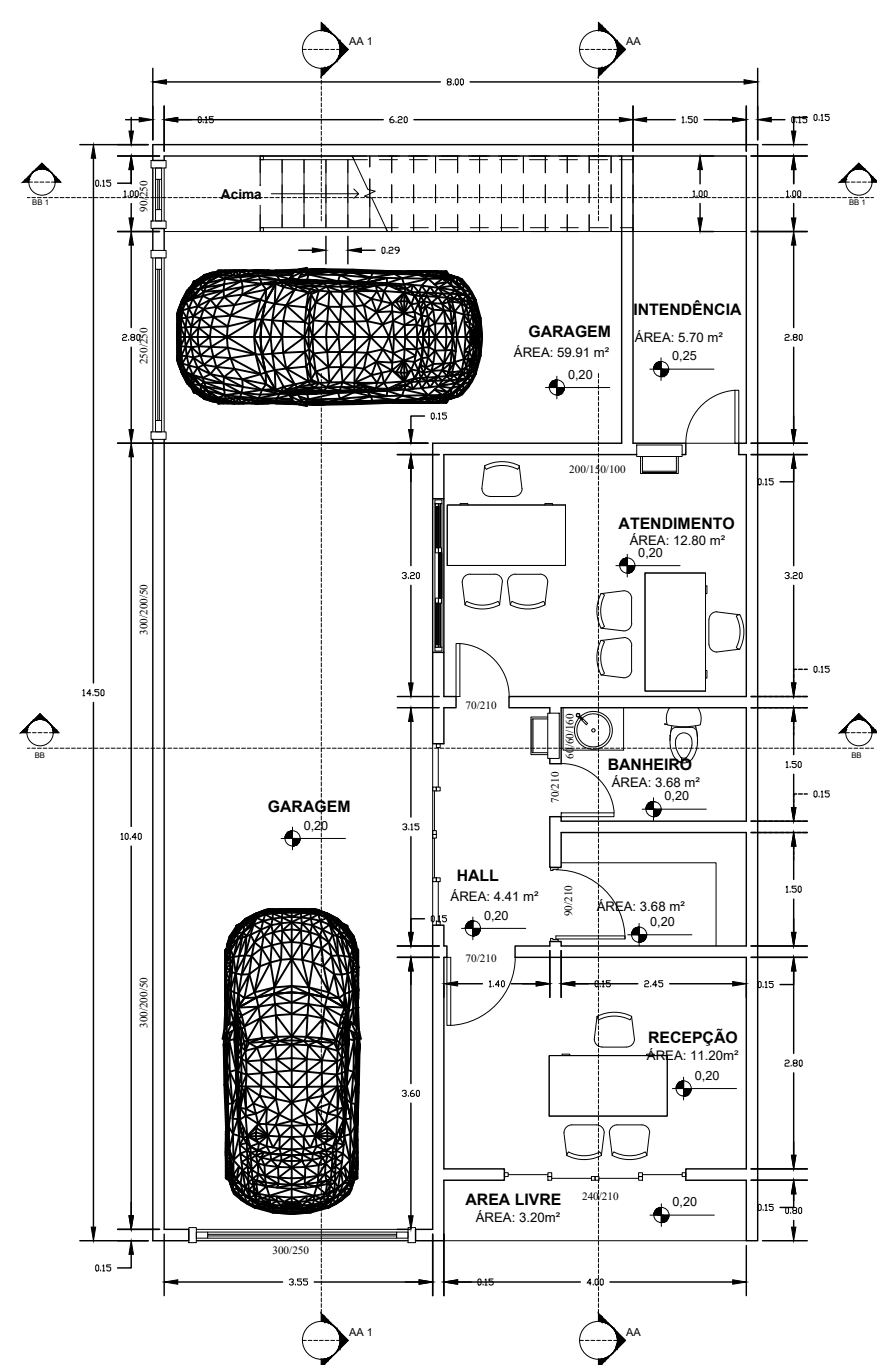


PLANTA BAIXA TERREO  
ESCALA 1:100

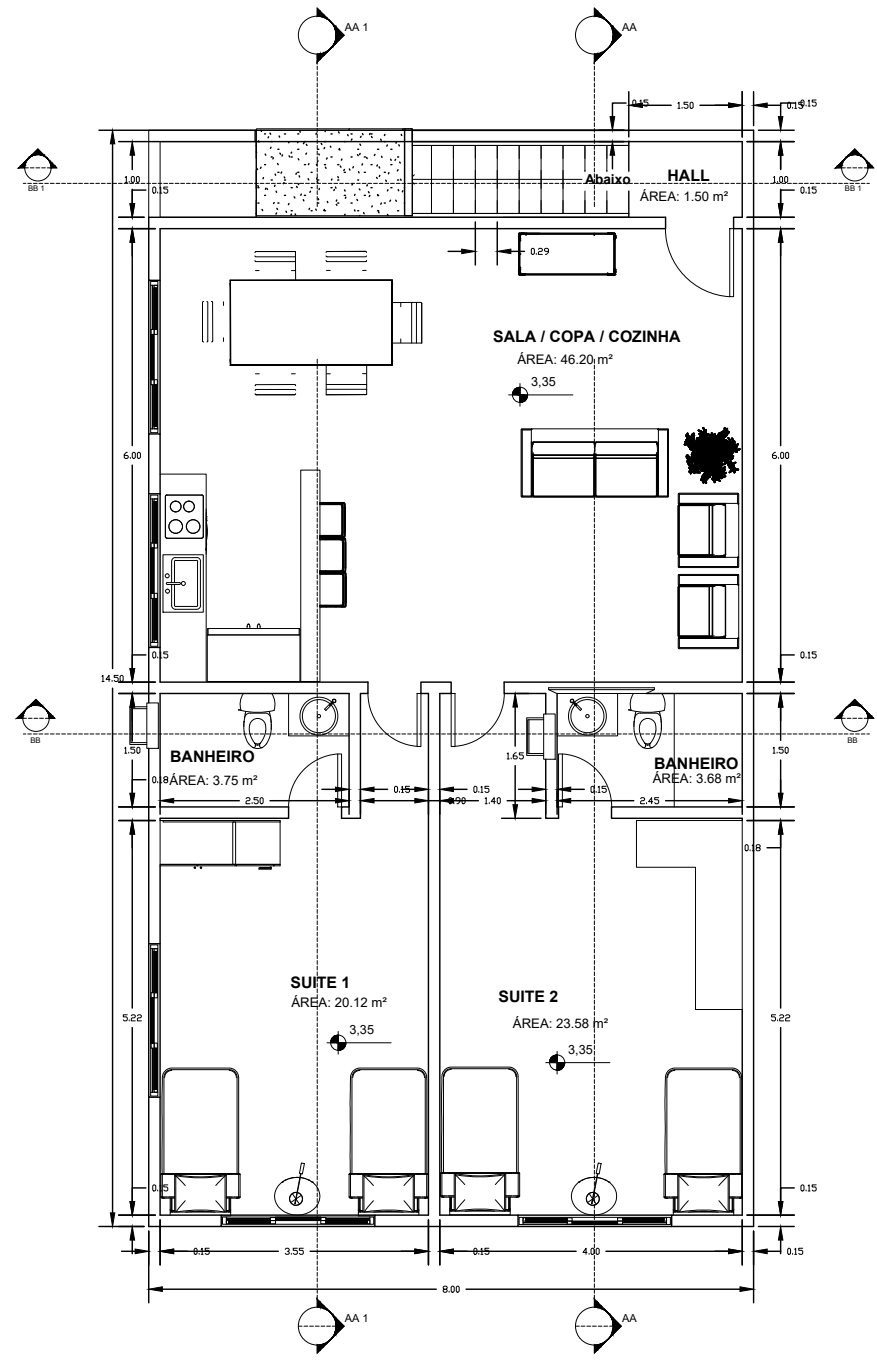


PLANTA BAIXA PAV. SUPERIOR  
ESCALA 1:100

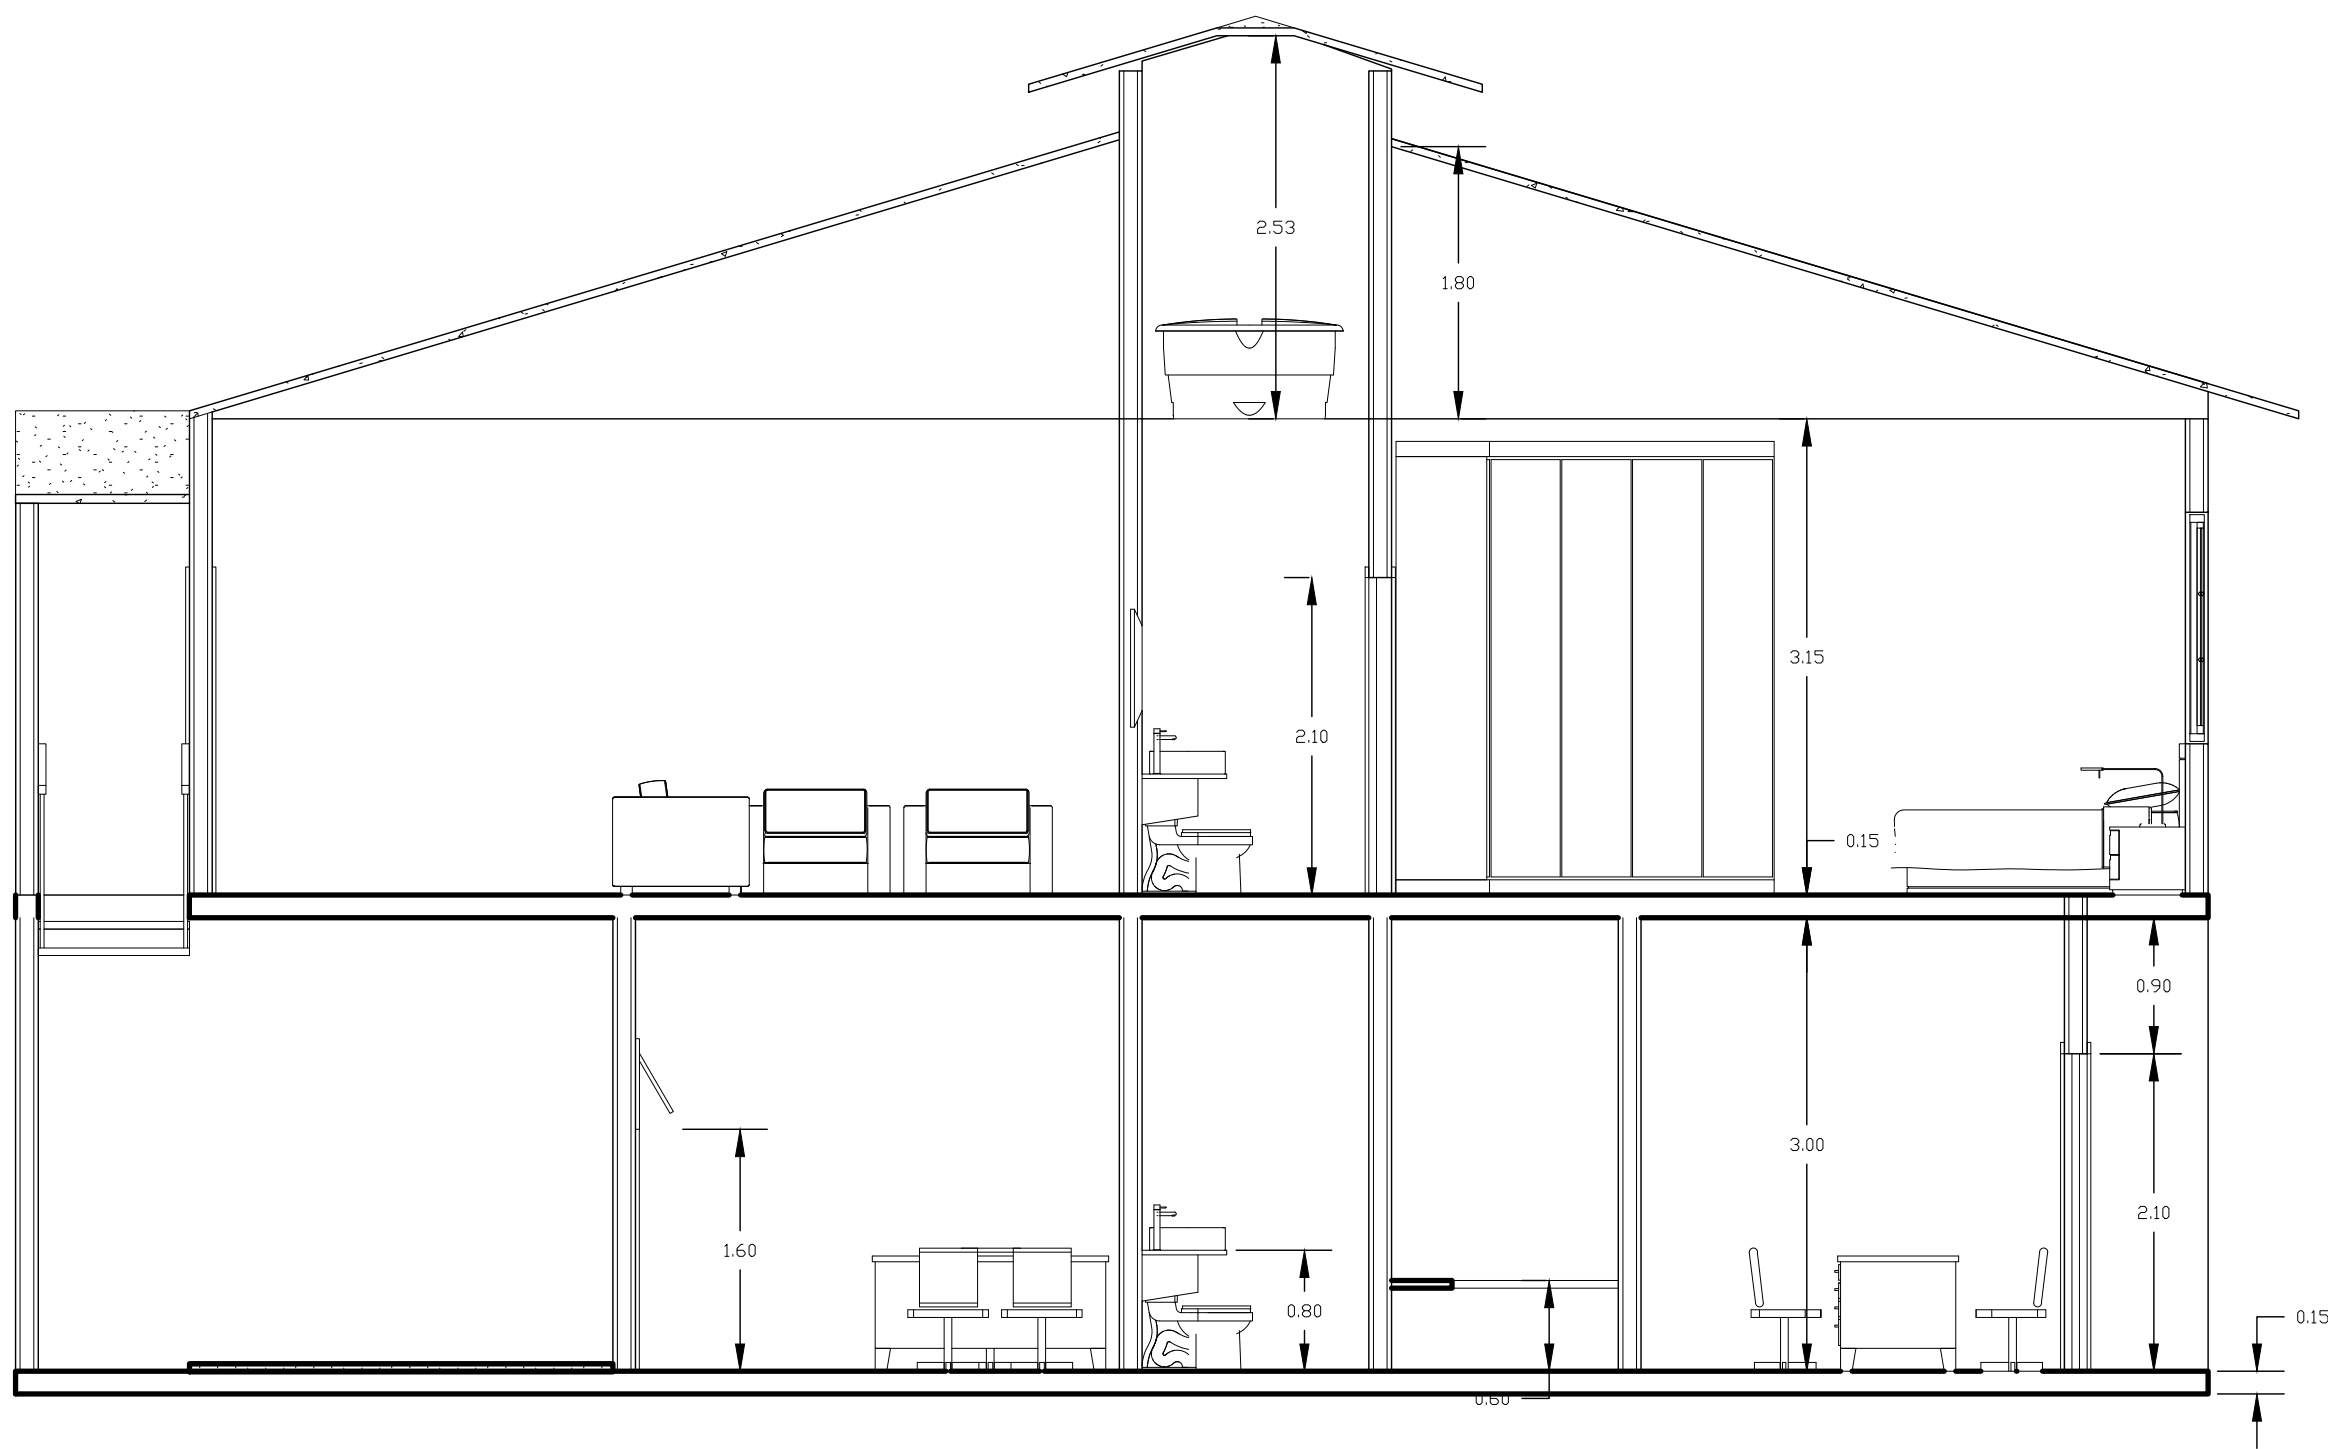

CORTE AA  
ESCALA 1:50

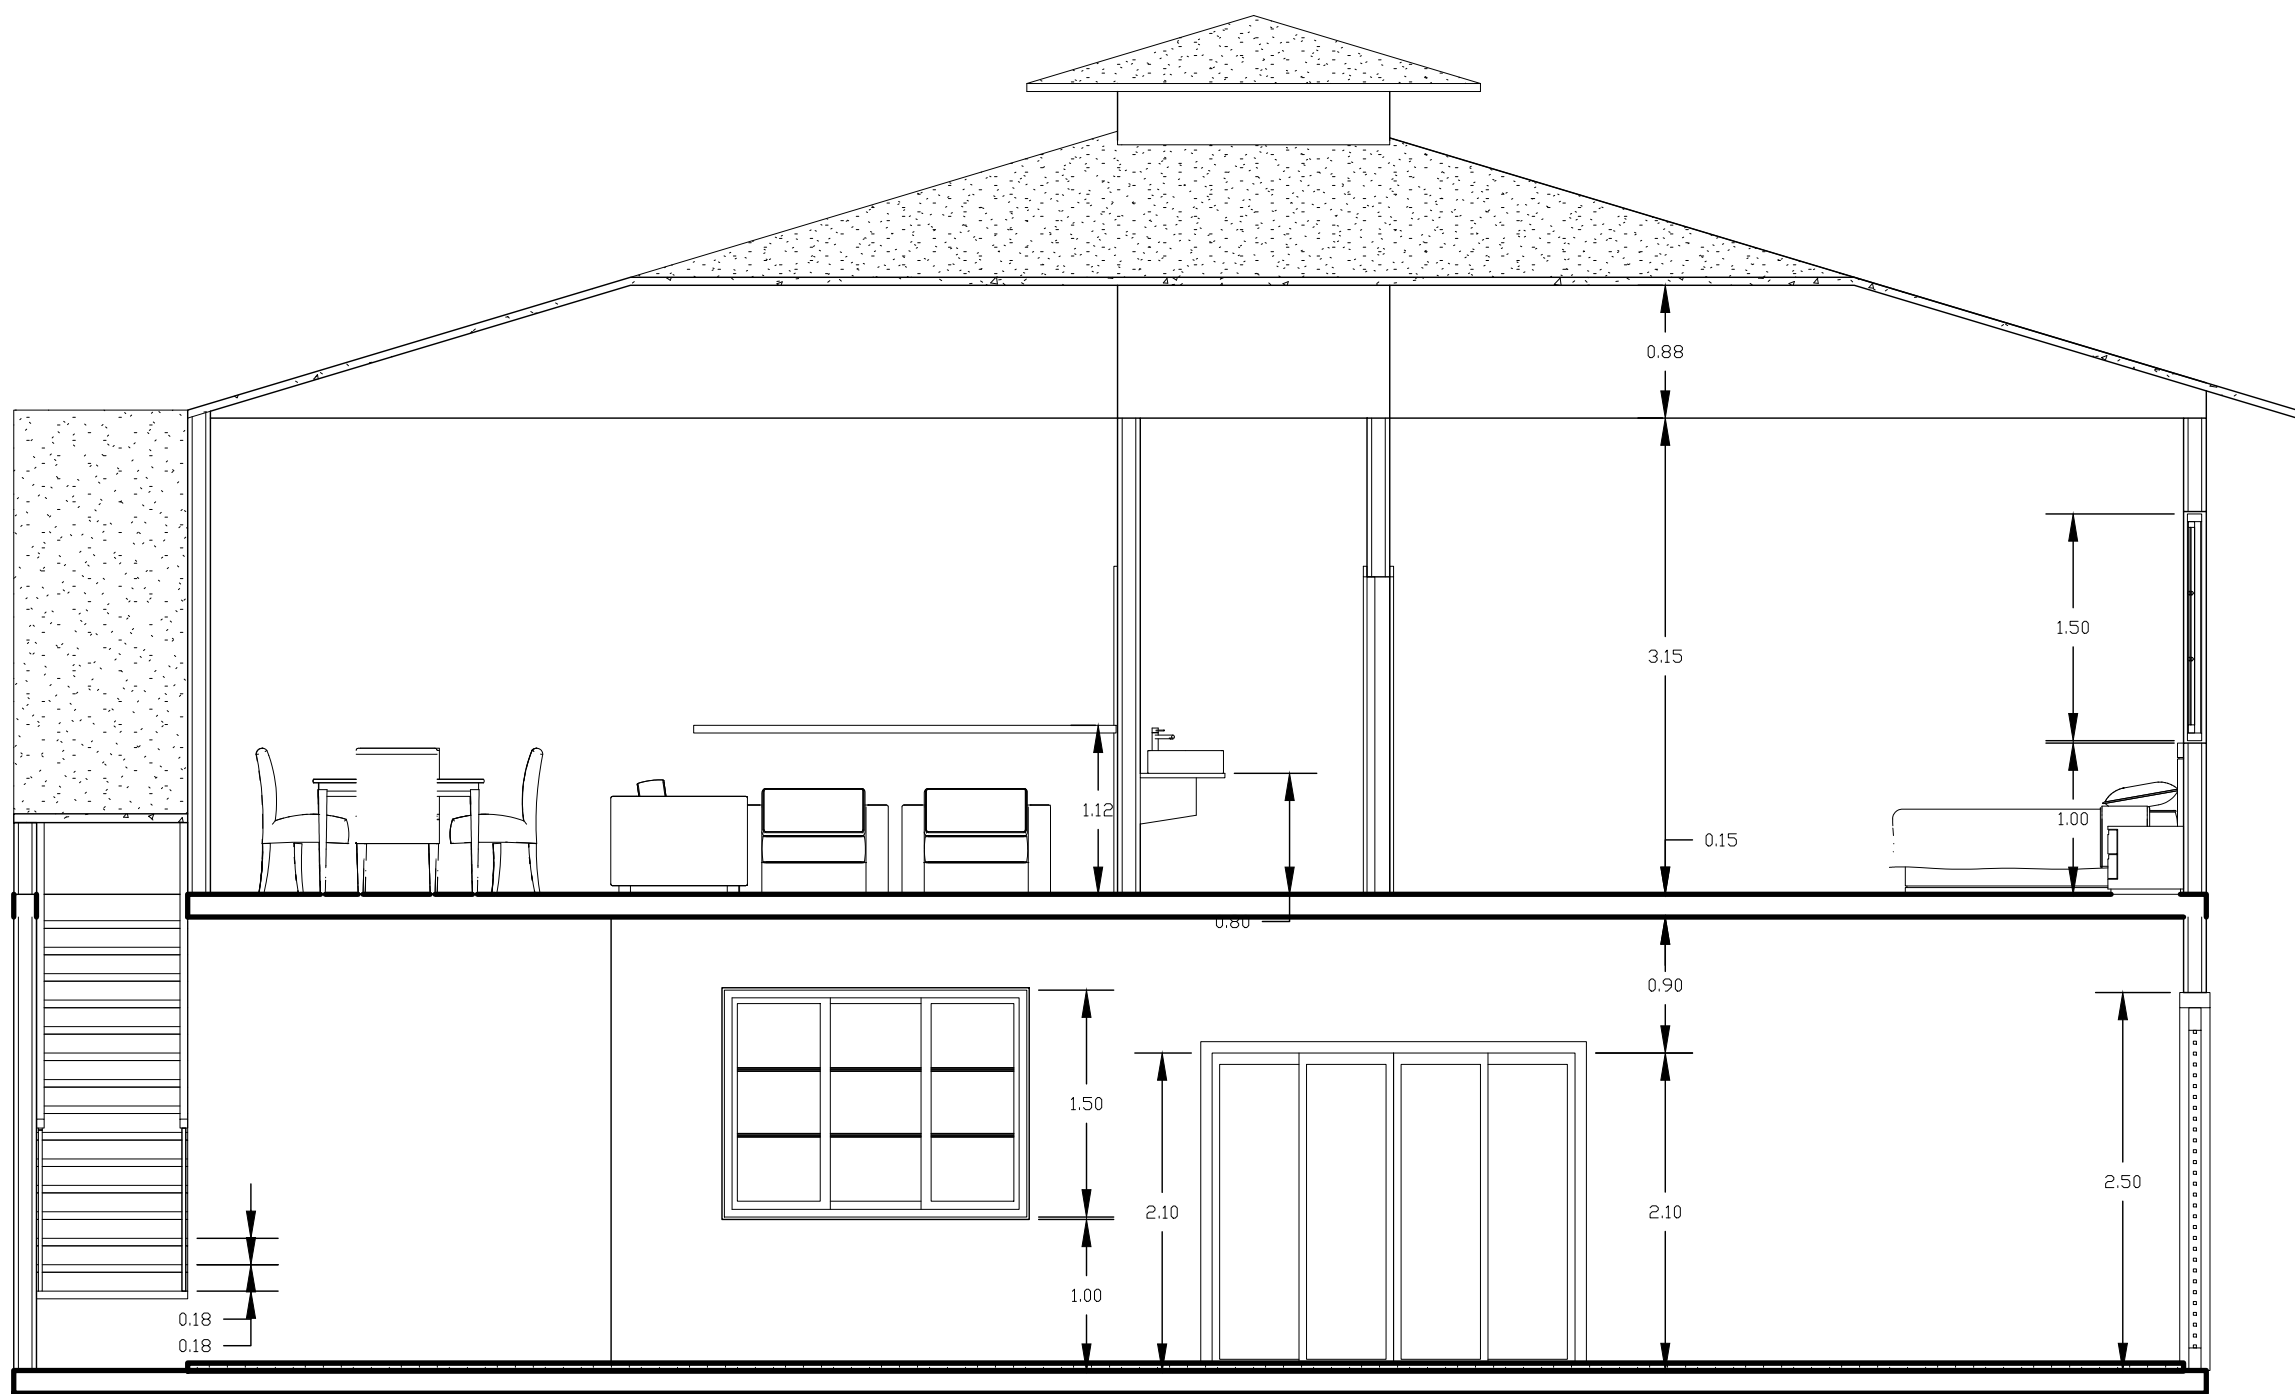

CORTE AA 1  
ESCALA 1:50

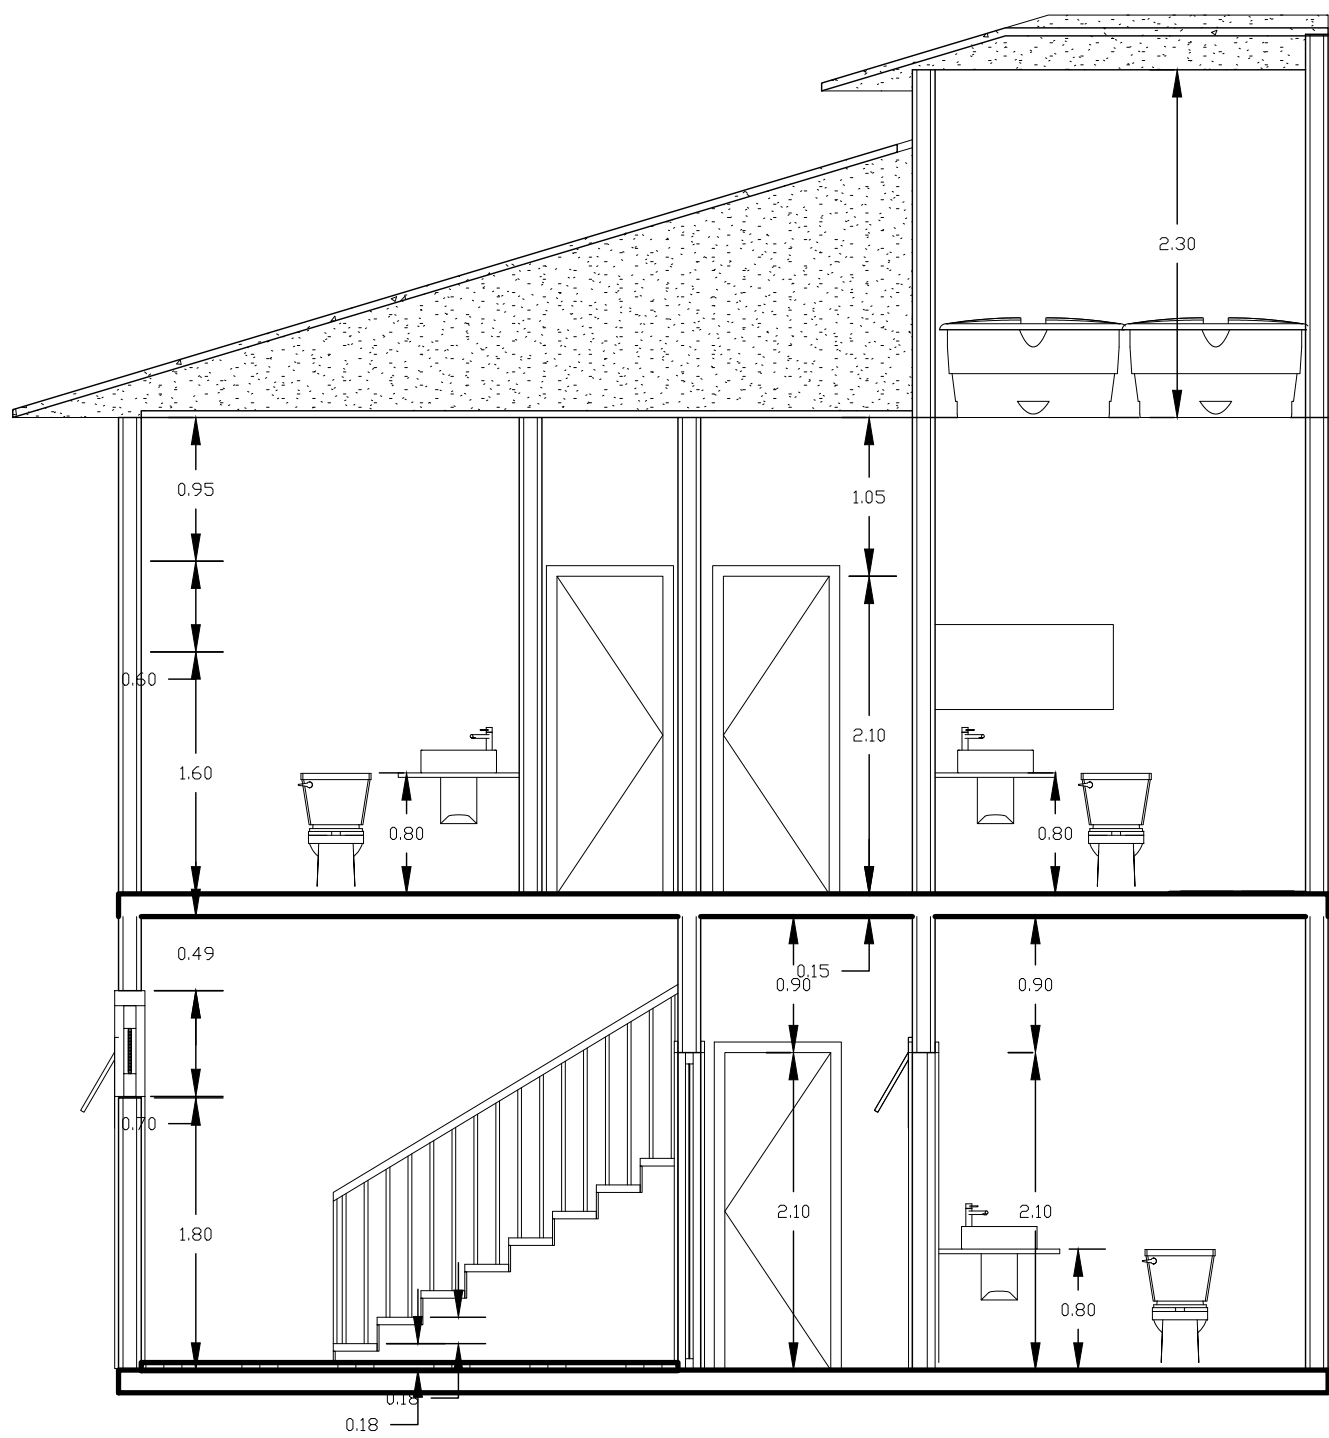

CORTE BB  
ESCALA 1:50

|                                                     |                                                                                |
|-----------------------------------------------------|--------------------------------------------------------------------------------|
| PROJETO ARQUITETÔNICO                               | / 02                                                                           |
| PROJETO ARQUITETÔNICO                               |                                                                                |
| LOCAL:                                              |                                                                                |
| COORDENADAS :                                       |                                                                                |
| PROPRIETÁRIO: PREFEITURA MUNICIPAL DE CUPARAQUE     |                                                                                |
| INSCR. IMOB.:                                       | ESCALA : INDICADAS                                                             |
| PREFEITO XXXXX<br>PREFEITURA MUNICIPAL DE CUPARAQUE | GUILLERME COELHO FERNANDES<br>ENGENHEIRO CIVIL E AMBIENTAL<br>CREA 201.722 / D |
| ÁREAS EM M²                                         |                                                                                |
| ART:                                                | CONTRATO DE REPASSE:                                                           |