



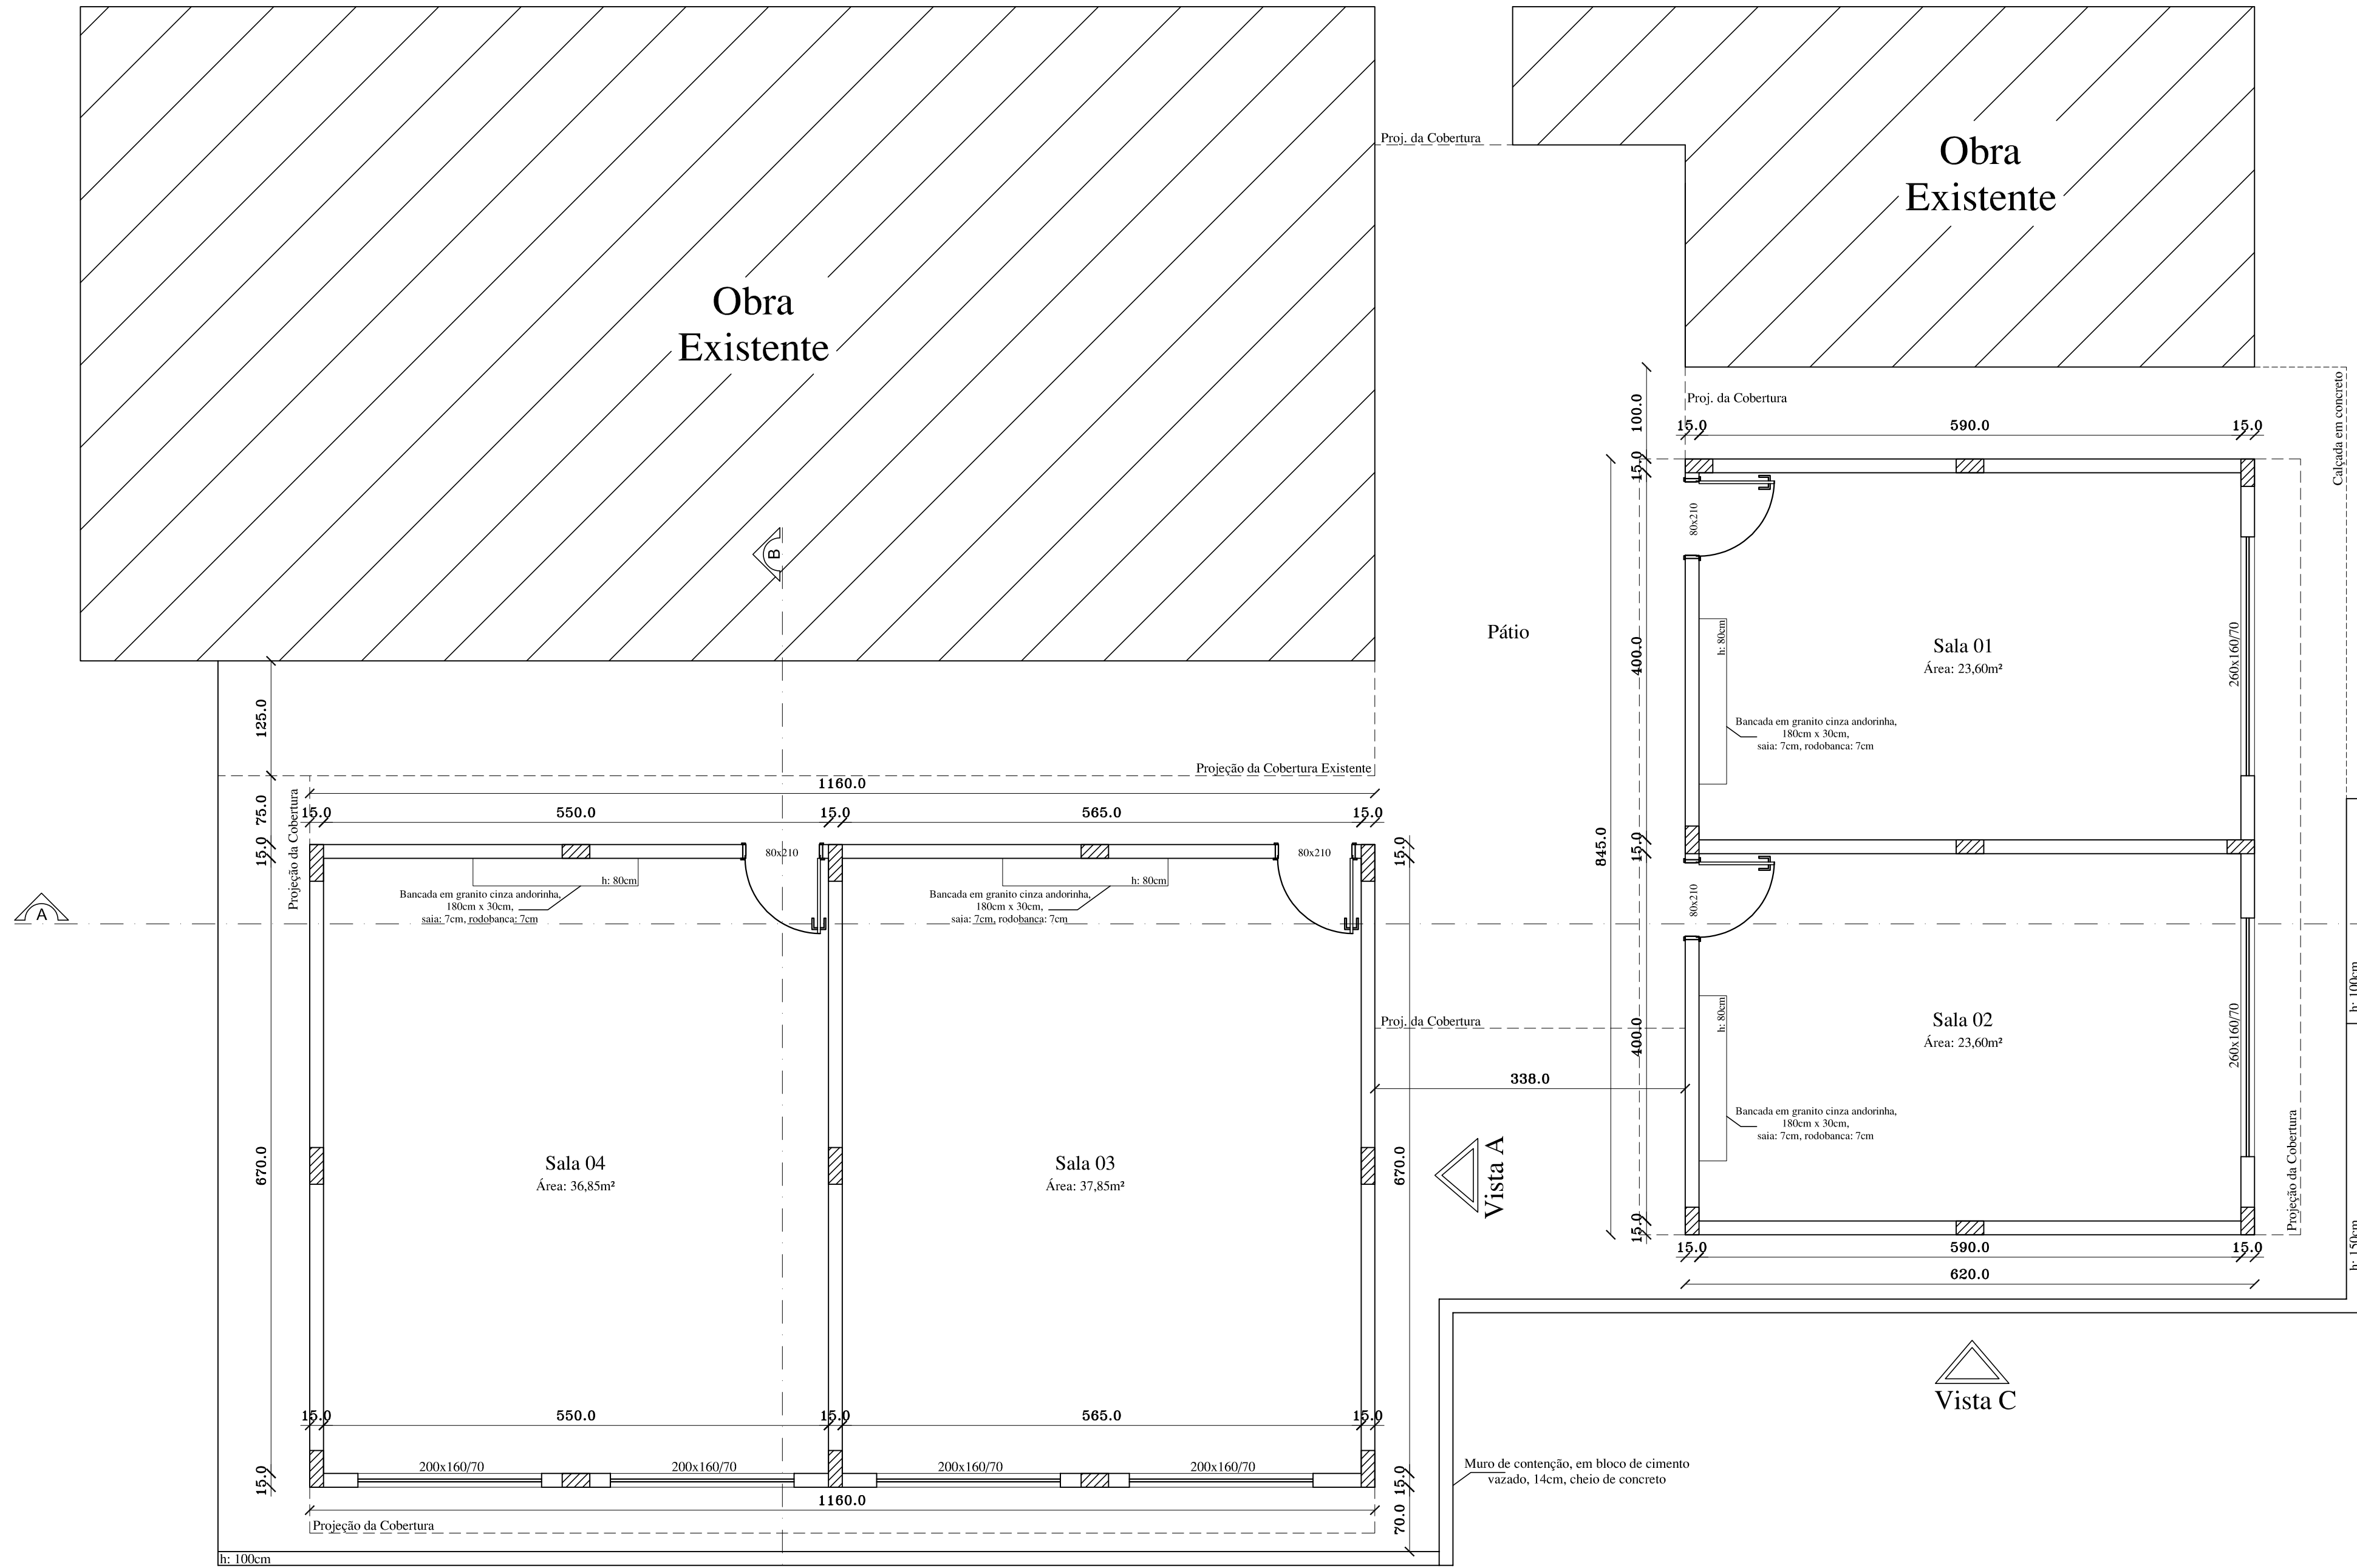


Planta Baixa- Salas
Escala: 1/50

Vista D

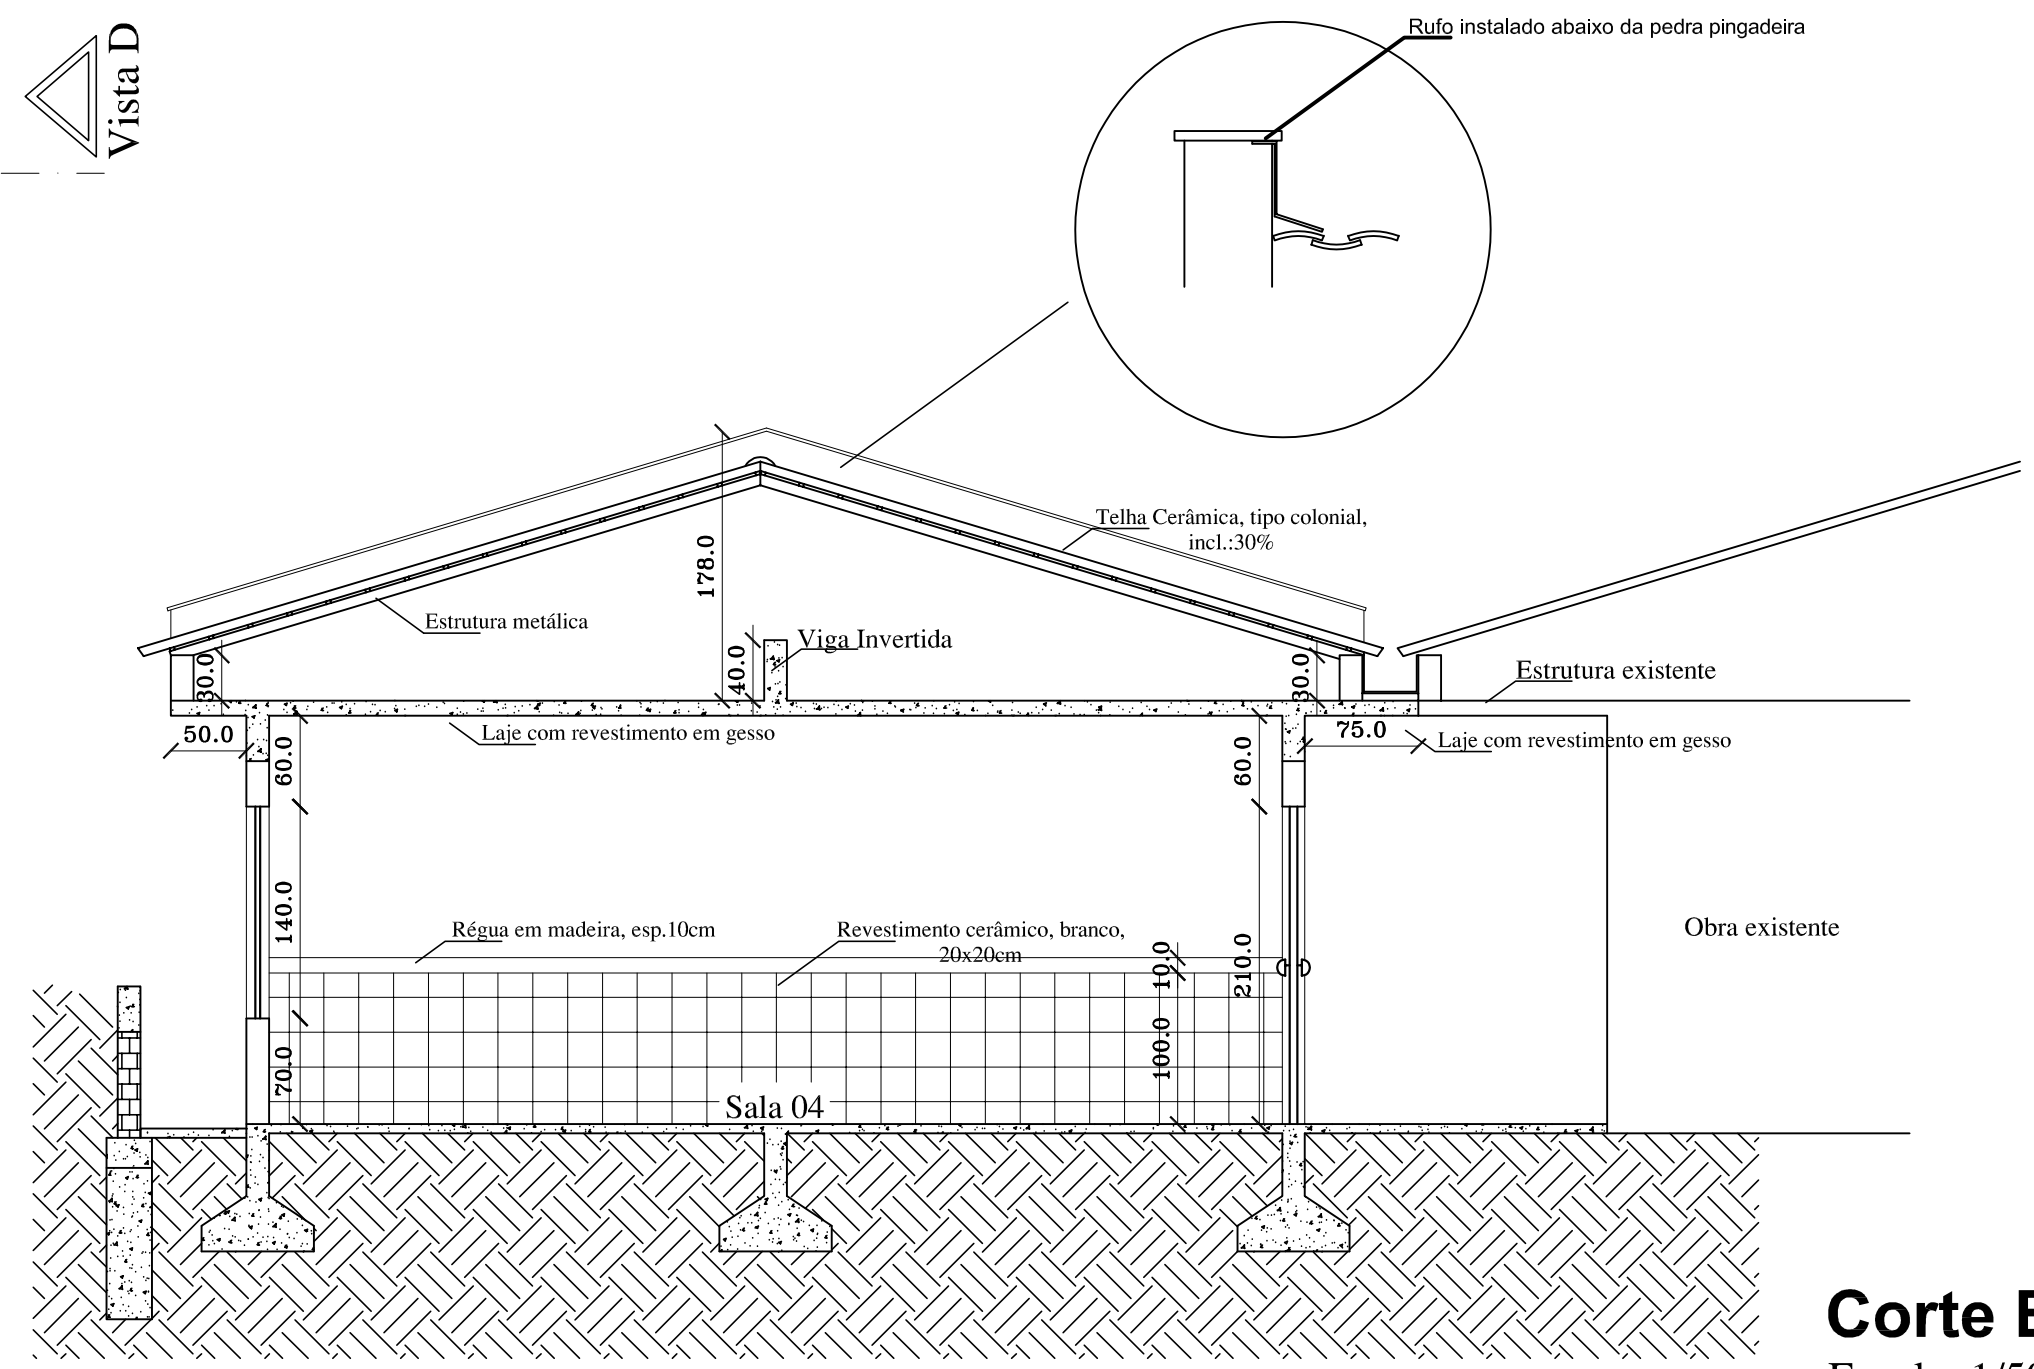

Corte B
Escala: 1/50

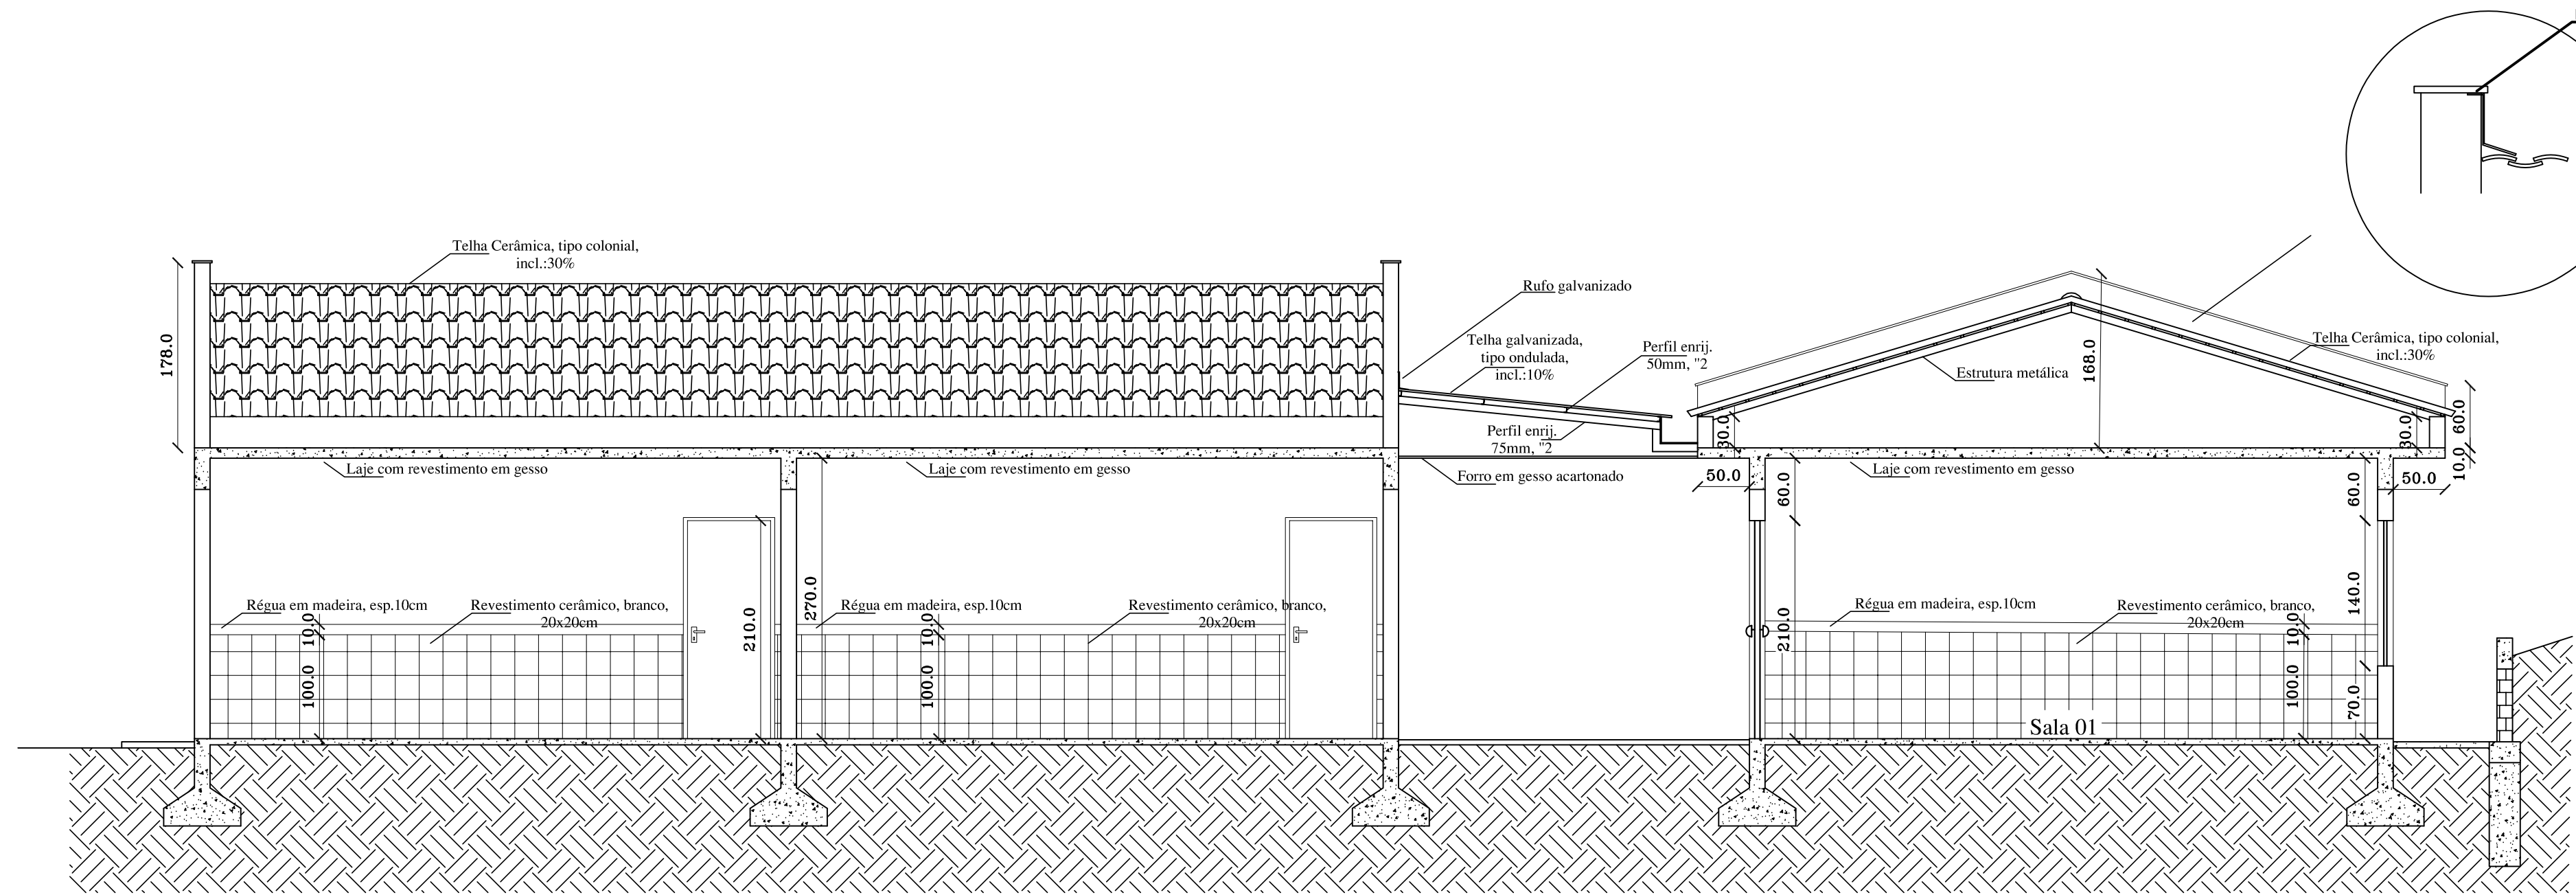

Corte A
Escala: 1/50

PROJETO ARQUITETÔNICO

OBRA: AMPLIAÇÃO DO CEMEI - CENTRO MUNICIPAL DE EDUCAÇÃO INFANTIL
NOEMIA O. EMERICH

ENDEREÇO DA OBRA
AVENIDA FELIPE GARCIA HEIDERICH, Nº 294, SERRA MONTE, ALTO CAPARAÓ - MG

PROPRIETÁRIO
MUNICÍPIO DE ALTO CAPARAÓ - CNPJ 01.616.270/0001-94

RESPONSÁVEL TÉCNICO
Eng.º Civil - EDUARDA ANDRADE ELLER - CREA MG: 201517/D

QUADRO DE ÁREAS		CONTEÚDO	01 03 JULHO 2025
ÁREA DO TERRENO	- m²		
ÁREA DA CONSTRUÇÃO	- m²		
TERREO	243,16m²		
ÁREA TOTAL CONSTRUÍDA	243,16m²		