




Escuela _____ 1775

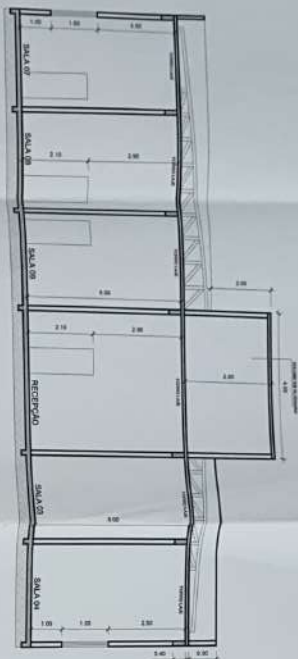

Escala _____ 1/75

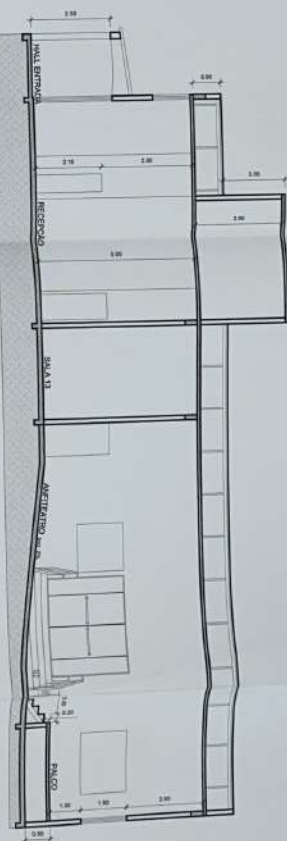


Escuela _____ 1/75

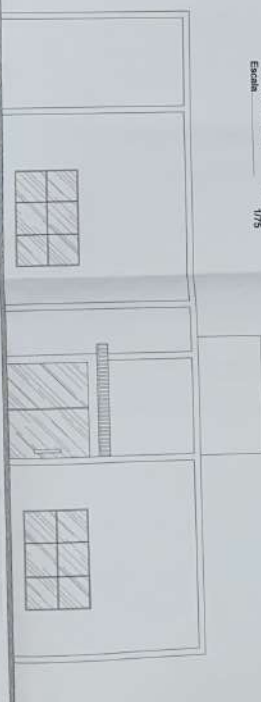


ESCALA—1/2000



Escala 175

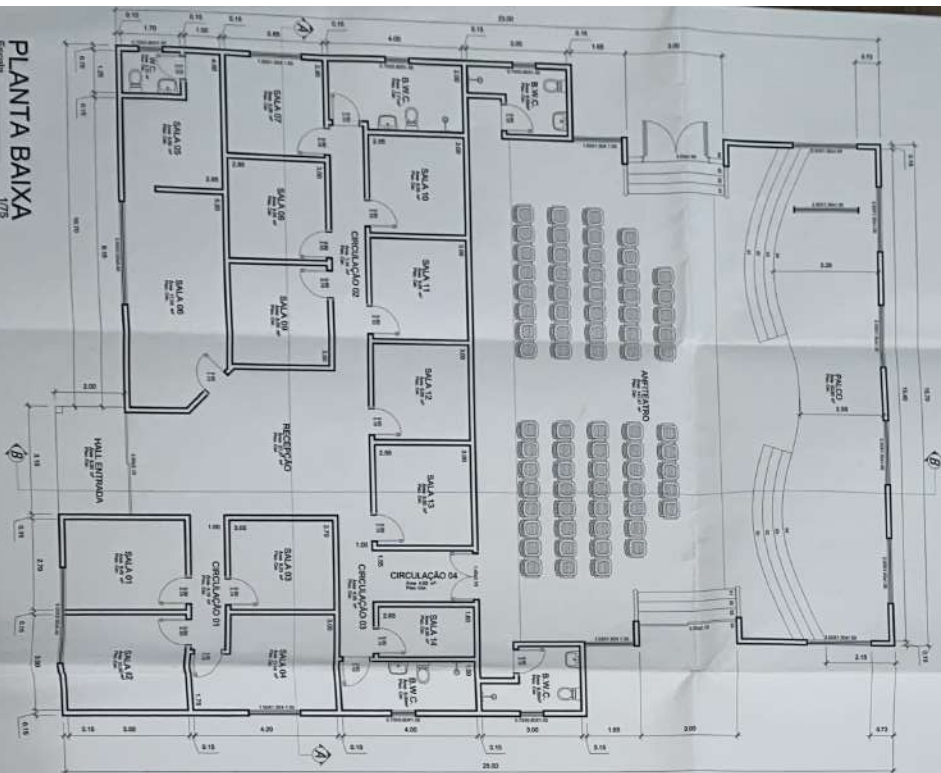

Escala 1/150

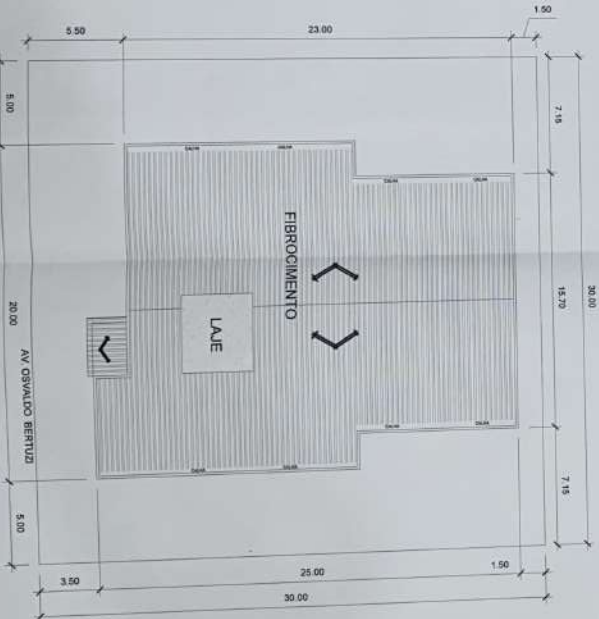[illegible]



DETALHE EXTINTORES DE INCÊNDIO

Technical drawing showing two fire extinguishers mounted on a wall. The drawing includes the following dimensions and details:

- Overall width: 1.80m
- Maximum height: ALTURA MÁXIMA = 1.80m
- Mounting height: -Altura mínima 1,40m-
- Mounting bracket: 150x150
- Extinguisher model: 1000-1000

DETALHE ILUMINAÇÃO DE EMERGÊNCIA

1) Iluminação lateral, se com resistência anti-furto, não pode ser desligada
2) Iluminação de emergência de 100W
3) Iluminação de emergência de 100W
4) Iluminação de emergência de 100W
5) Iluminação de emergência de 100W
6) Iluminação de emergência de 100W

ANALISI DEI RISCHI DI INCIDENTI E CONTAMINAZIONE E RISCHI				
DATA	ESPOSIZIONE	VALUTAZIONE	CONTRO-MISURE	VALUTAZIONE RIMINORATA
01	01		Proibizione fiamme	Pericolo: incendio Gravità: alta Probabilità: medio Rischio: molto alto
02	02		Contatto con le condutture elettriche	Pericolo: elettrocuzione Gravità: alta Probabilità: medio Rischio: molto alto
03	03		Evitare le comunicazioni wireless	Pericolo: interferenza Gravità: medio Probabilità: medio Rischio: medio
04	04		Evitare le comunicazioni	Pericolo: interferenza Gravità: medio Probabilità: medio Rischio: medio
05	05		Evitare le comunicazioni	Pericolo: interferenza Gravità: medio Probabilità: medio Rischio: medio
06	06		Evitare le comunicazioni	Pericolo: interferenza Gravità: medio Probabilità: medio Rischio: medio
07	07		Evitare le comunicazioni	Pericolo: interferenza Gravità: medio Probabilità: medio Rischio: medio
08	08		Evitare le comunicazioni	Pericolo: interferenza Gravità: medio Probabilità: medio Rischio: medio
09	09		Evitare le comunicazioni	Pericolo: interferenza Gravità: medio Probabilità: medio Rischio: medio
10	10		Evitare le comunicazioni	Pericolo: interferenza Gravità: medio Probabilità: medio Rischio: medio

[illegible]

Castro - Dominguez 41

ASSOCIAÇÃO CORPO DE FOMENTO


FACTS432,00 m²
CONSTRUÇÃO

100


[illegible]

CHINESE UNIVERSITY OF PETROLEUM


Settembre 2018 01/01

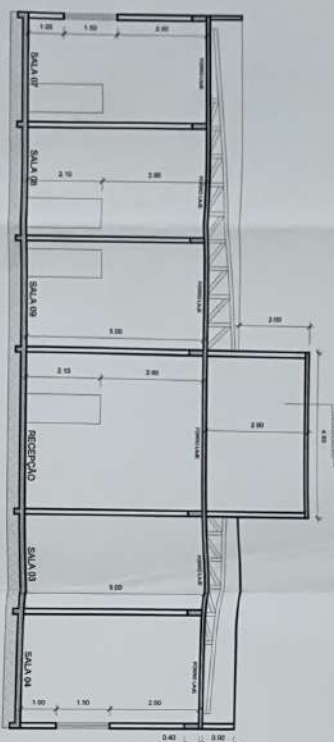

CORTE AA
Escala 1/75

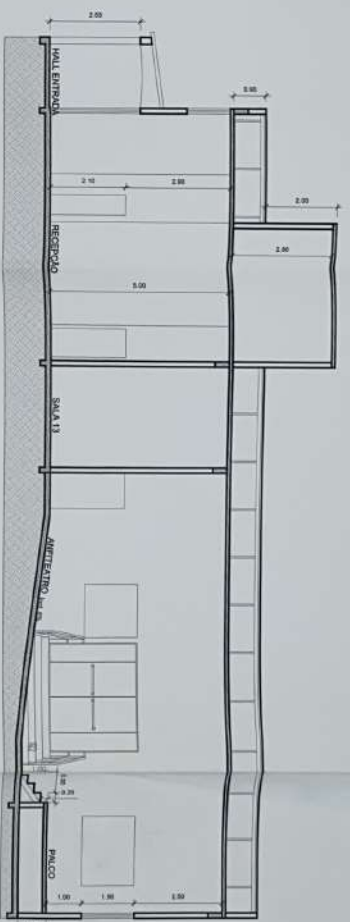


CORTE AA
Escala 1/75

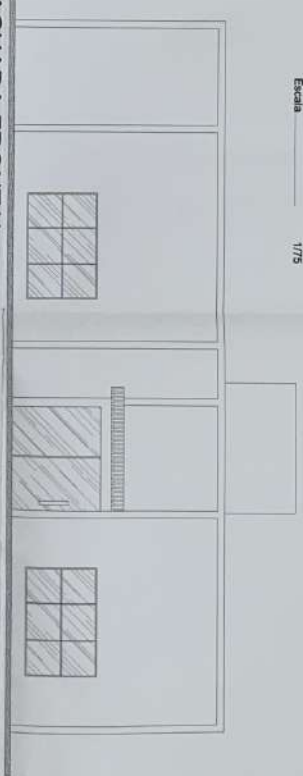


FACHADA FRONTAL
Escala 1/75



SITUAÇÃO
Escala 1:2000

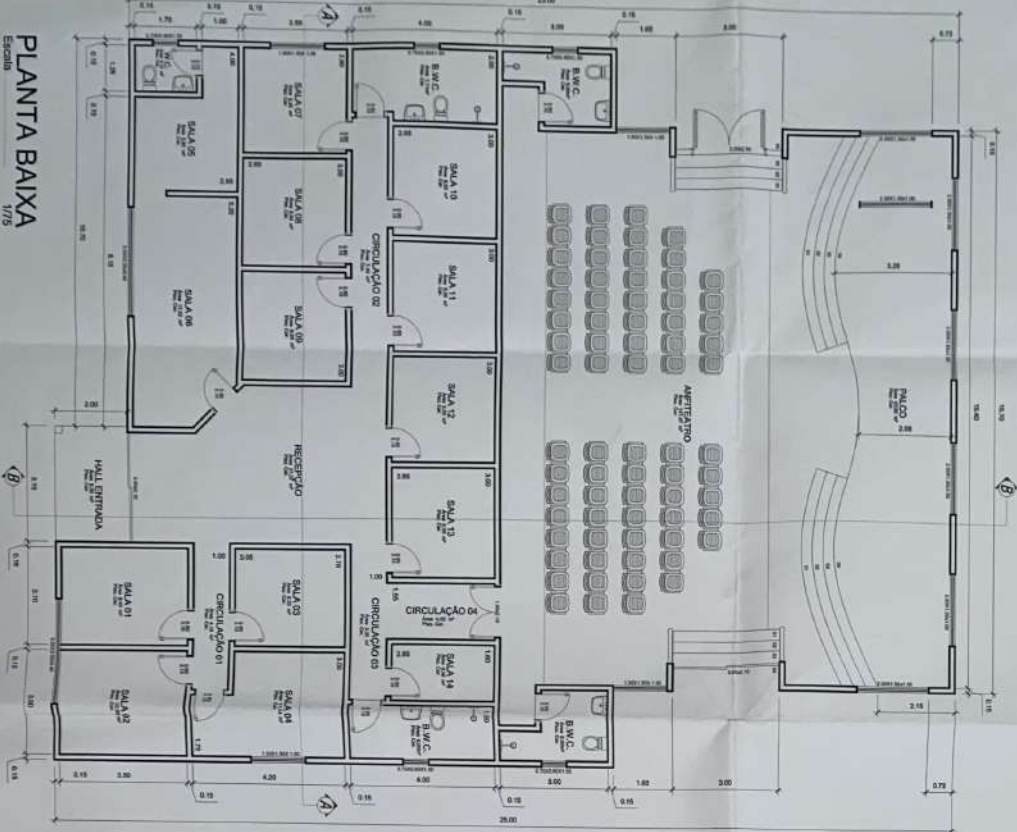


PLANTA BAIXA
Escala 1/75

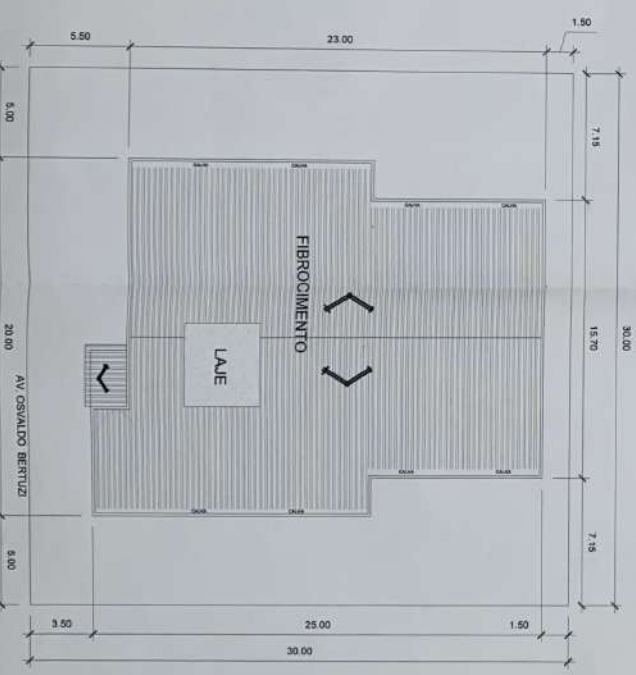

LOCAÇÃO E COBERTURA
Escala 1/150


GRUPO CONSTRUÇÃO COMERCIAL EM ALVENARIA	
LOCALIZAÇÃO S. Centro Q. 42 L. 03 e 04	PROPRIETÁRIO Camara Municipal de Chuquiguala
AUTOR DO PROJETO RUTTMANN CONSTRUÇÕES E ENGENHARIA ERELI - EPP REPRESENTANTE RUTTMANN CONSTRUÇÕES E ENGENHARIA ERELI - EPP	
DECLARA QUE A APROVAÇÃO DO PROJETO NÃO IMPLICA NO RECONHECIMENTO POR PARTE DA PRESTADORA DO OBJETO DE PROCEDENCIA DO TERRENO	
ASSINATURAS PROJETISTA PROPRIETÁRIO	ASSINATURAS PROPRIETÁRIO PROJETISTA
PROJETO ARQUITETÔNICO	
CONTIENDO: PLANTA CORTE A-A LOCAÇÃO E COBERTURA SITUAÇÃO ESCALA: 1/75 DATA: 14/04/2018	
ÚNICA	

Escala 1/75

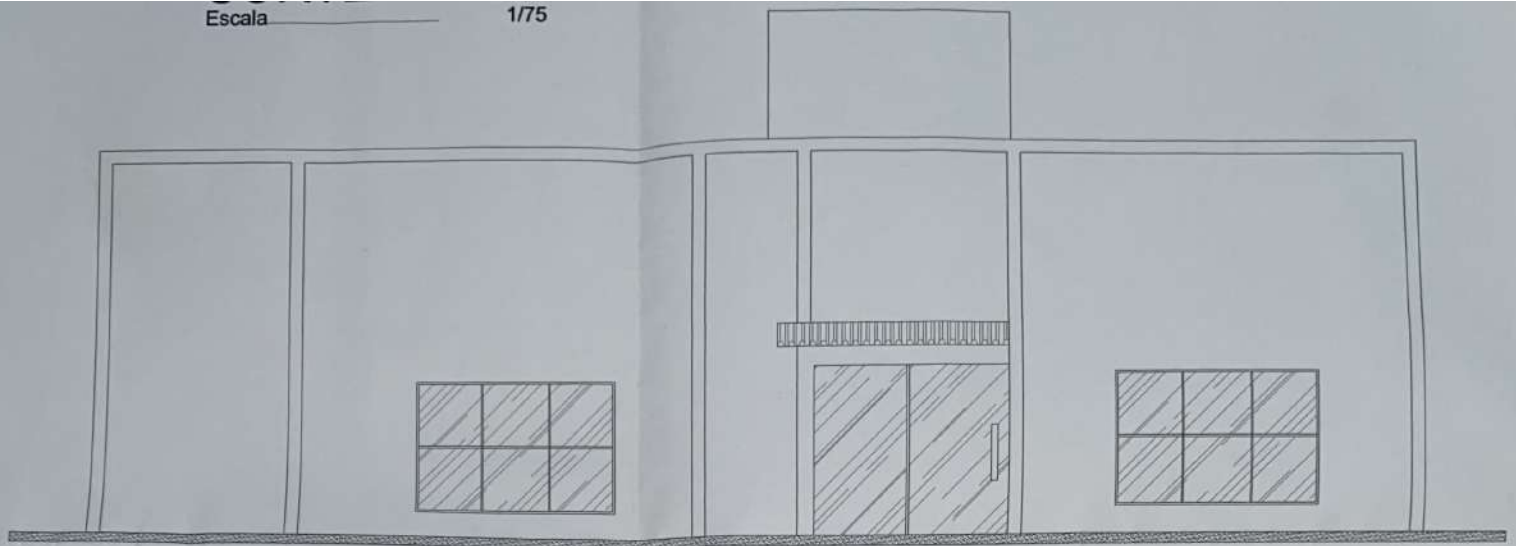

FACHADA FRONTAL

Escala 1/75

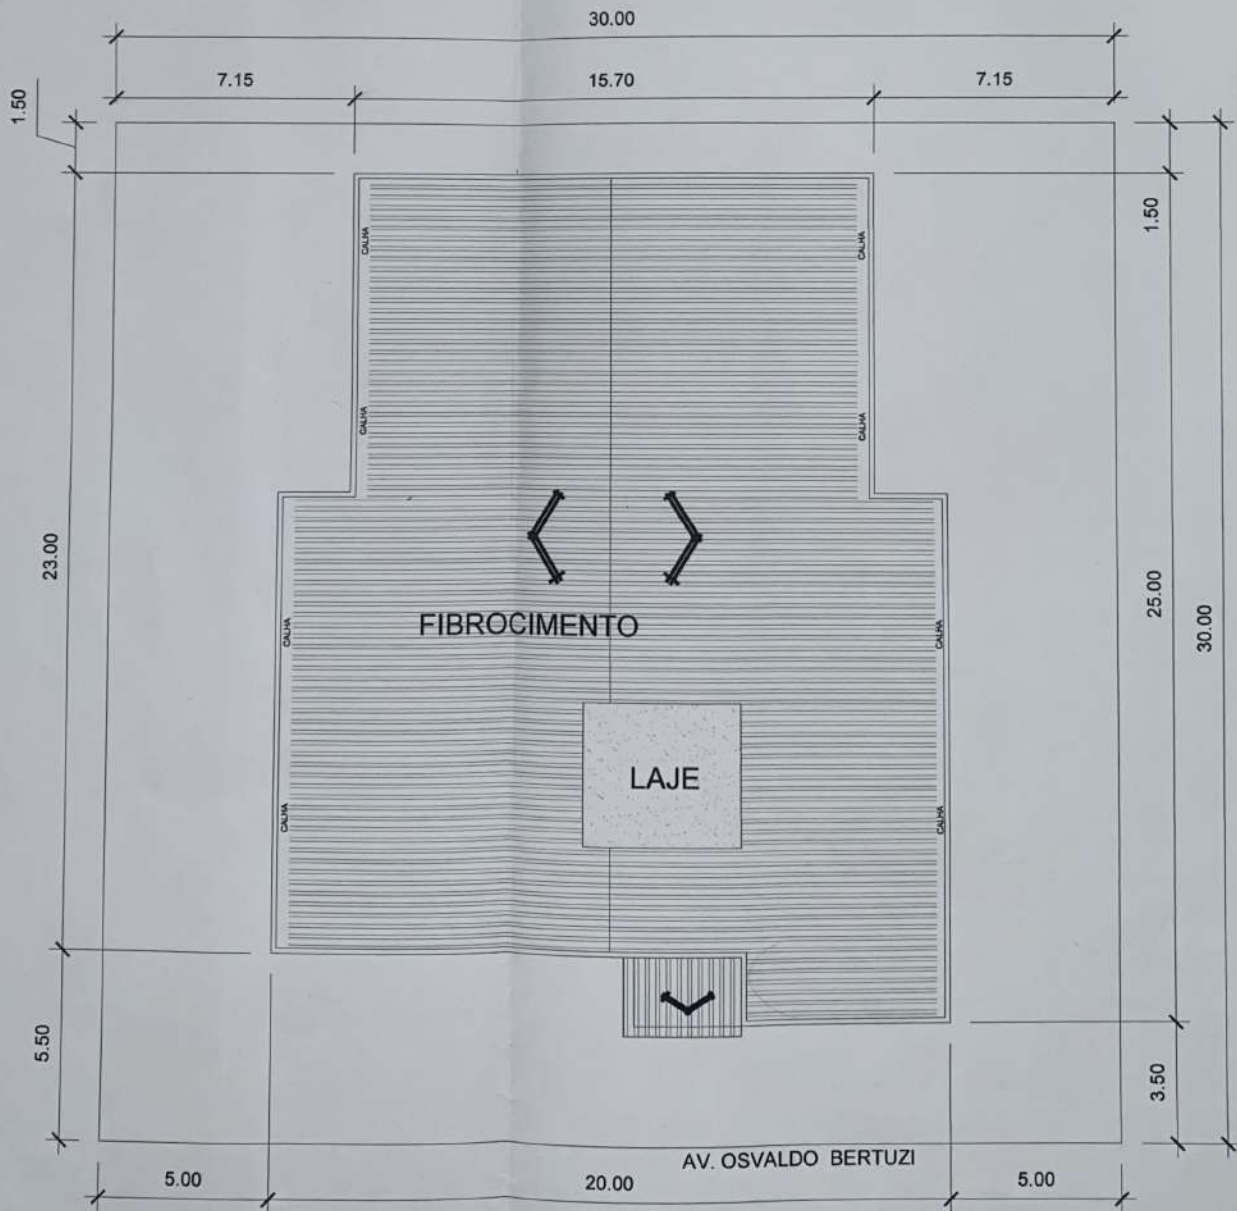

LOCAÇÃO E COBERTURA

Escala 1/150

OBRA

CONSTRUÇÃO COMERCIAL EM ALVENARIA



LOCALIZAÇÃO:

S: Centro Q: 42 L: 03 e 04

PROPRIETÁRIO

Camara Municipal de Chupinguaia

AUTOR DO PROJETO

RUTTMANN CONSTRUÇÕES E ENGENHARIA ERELI -EPP

RESP. TÉCNICO

RUTTMANN CONSTRUÇÕES E ENGENHARIA ERELI -EPP

DECLARO QUE A APROVAÇÃO DO PROJETO NÃO IMPLICA NO RECONHECIMENTO POR PARTE DA PREFEITURA DO DIREITO DE PROPRIEDADE DO TERRENO


ÁREAS

TERRENO 900,00 m2


CONSTRUÇÃO 433,64 m2

TAXA DE OCUPAÇÃO 47,86 %

ASSINATURAS

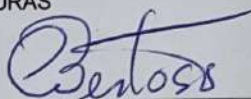
PROPRIETÁRIO


AUTOR DO PROJETO

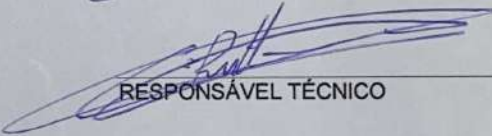
RESPONSÁVEL TÉCNICO

PREFEITURA

PROJETO

ARQUITETÔNICO

CONTEÚDO
PLANTA BAIXA,
CORTES AA B B,
LOCAÇÃO E COBERTURA
FACHADA FRONTAL
SITUAÇÃO

ESCALA: INDICADA

DATA: JUNHO. /2018

PRANCHA

ÚNICA

CADISTA
MAURICIO MARTINS
69 98449-1340