



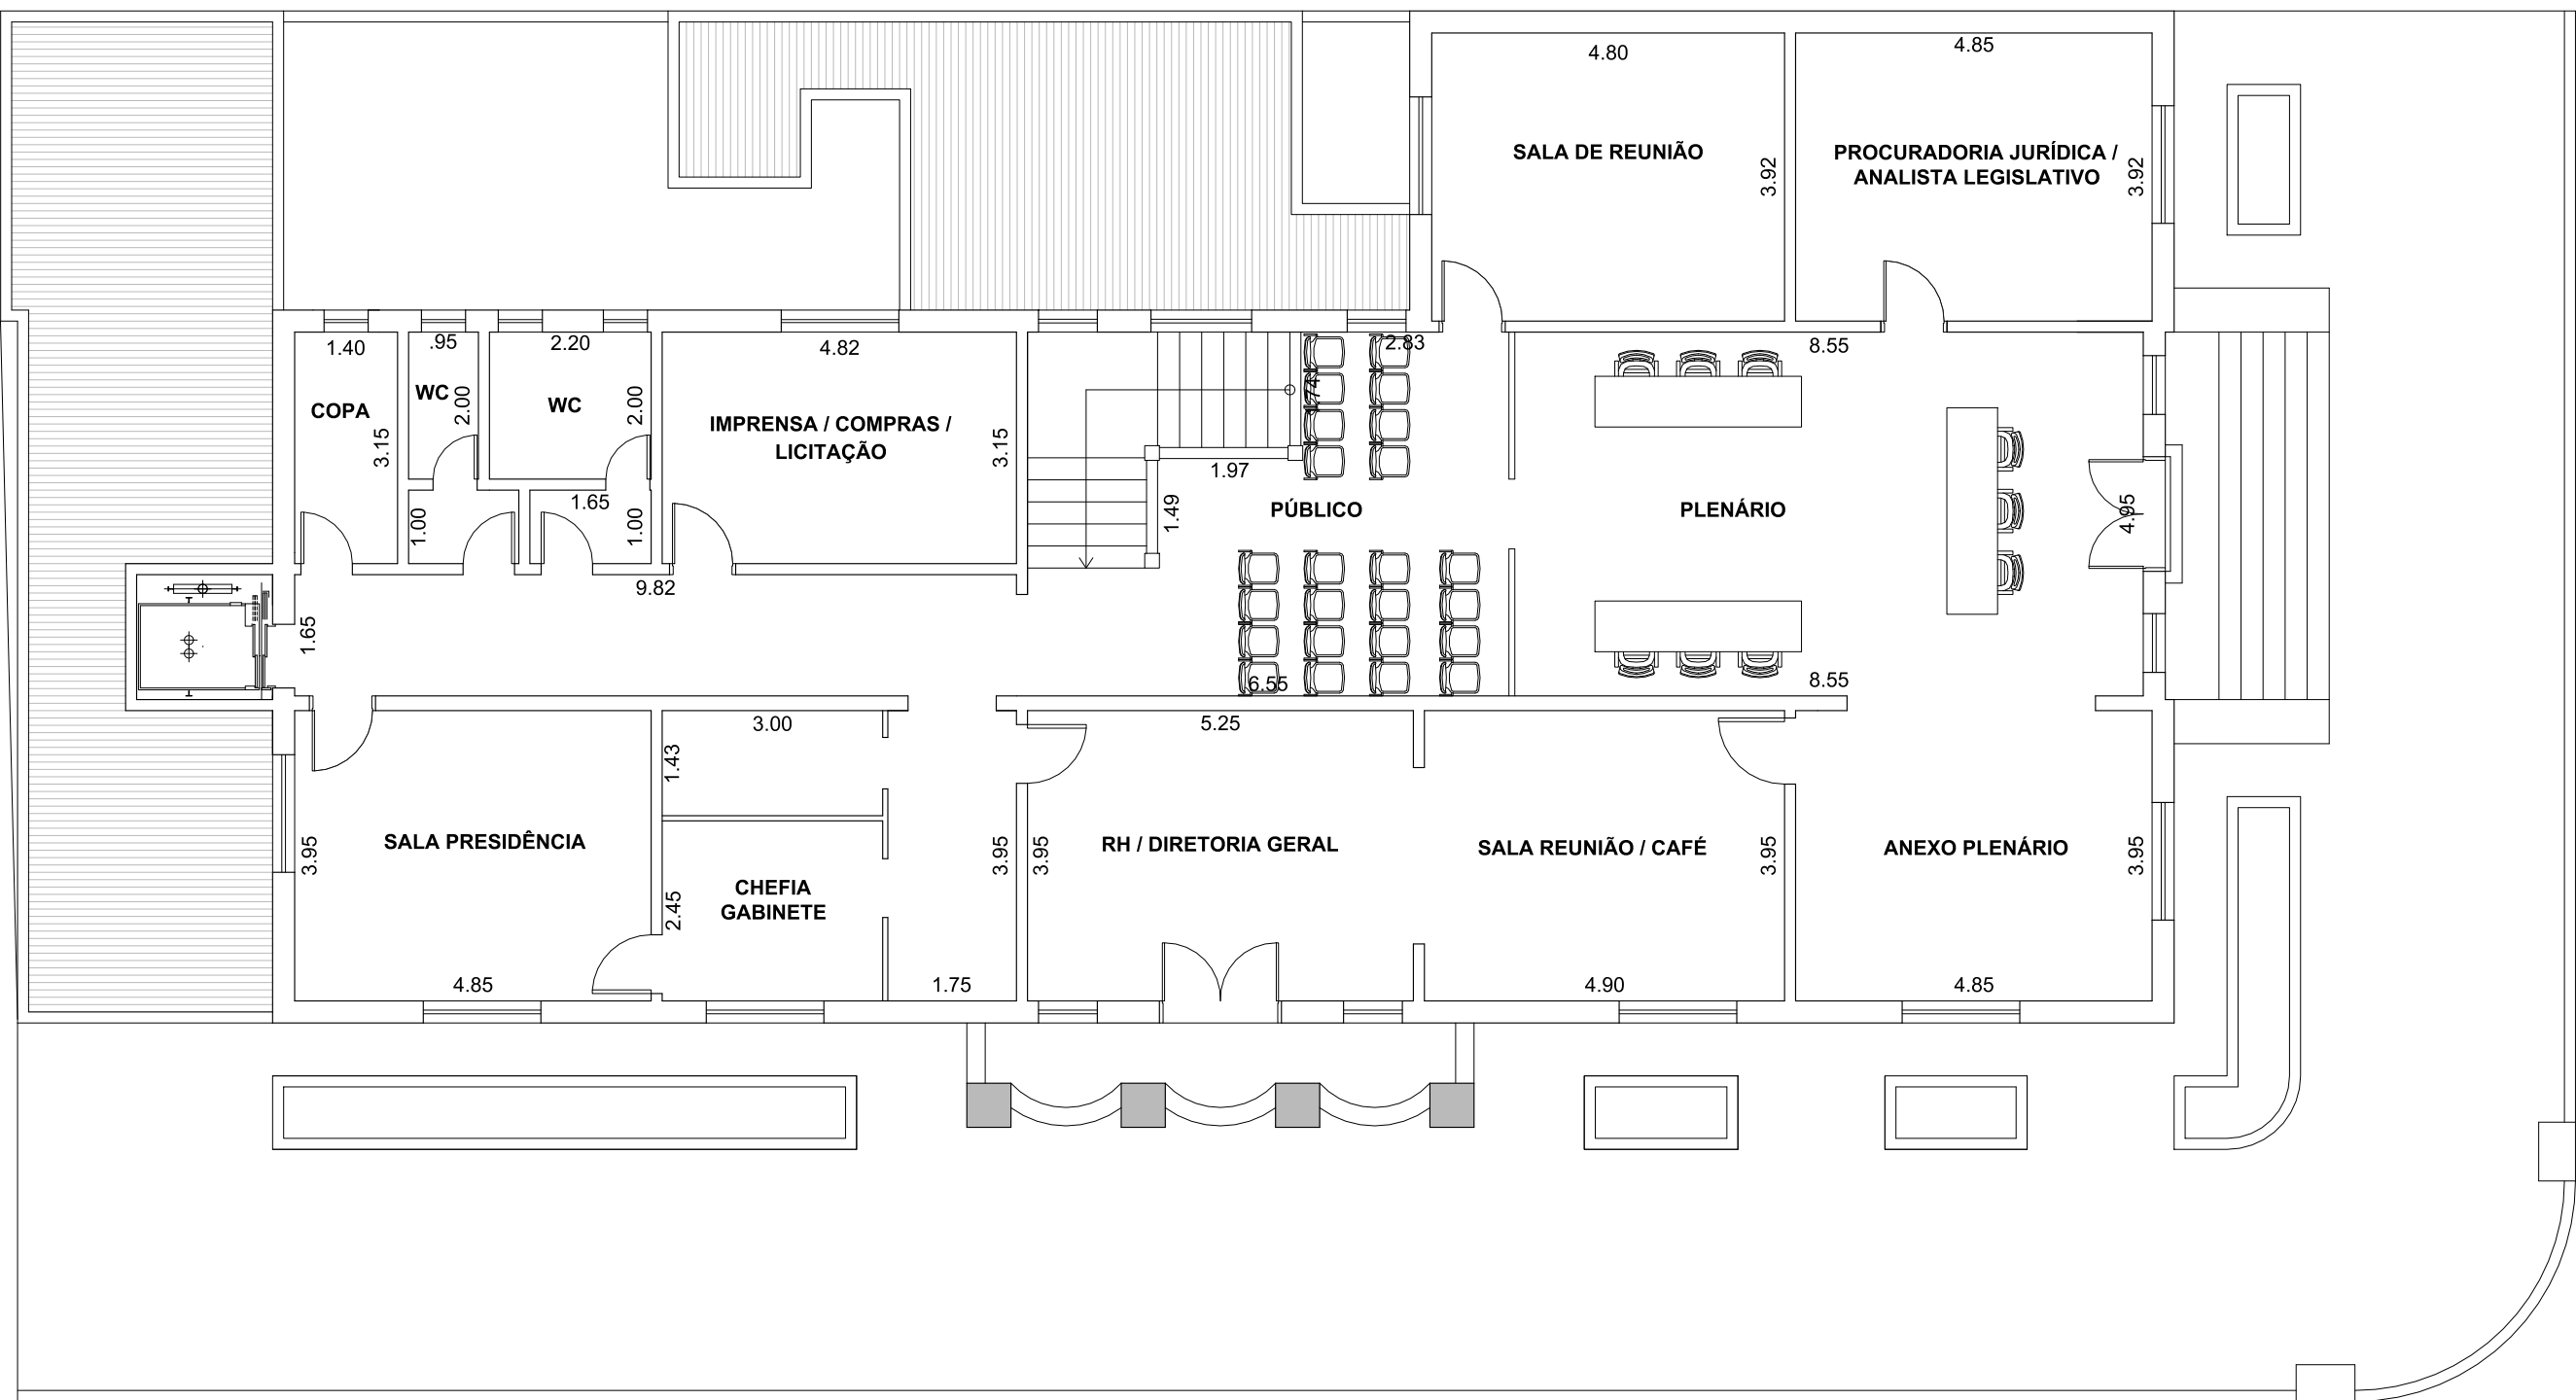


PLANTA BAIXA PAVIMENTO SUPERIOR
SITUAÇÃO ATUAL
Escala 1/100

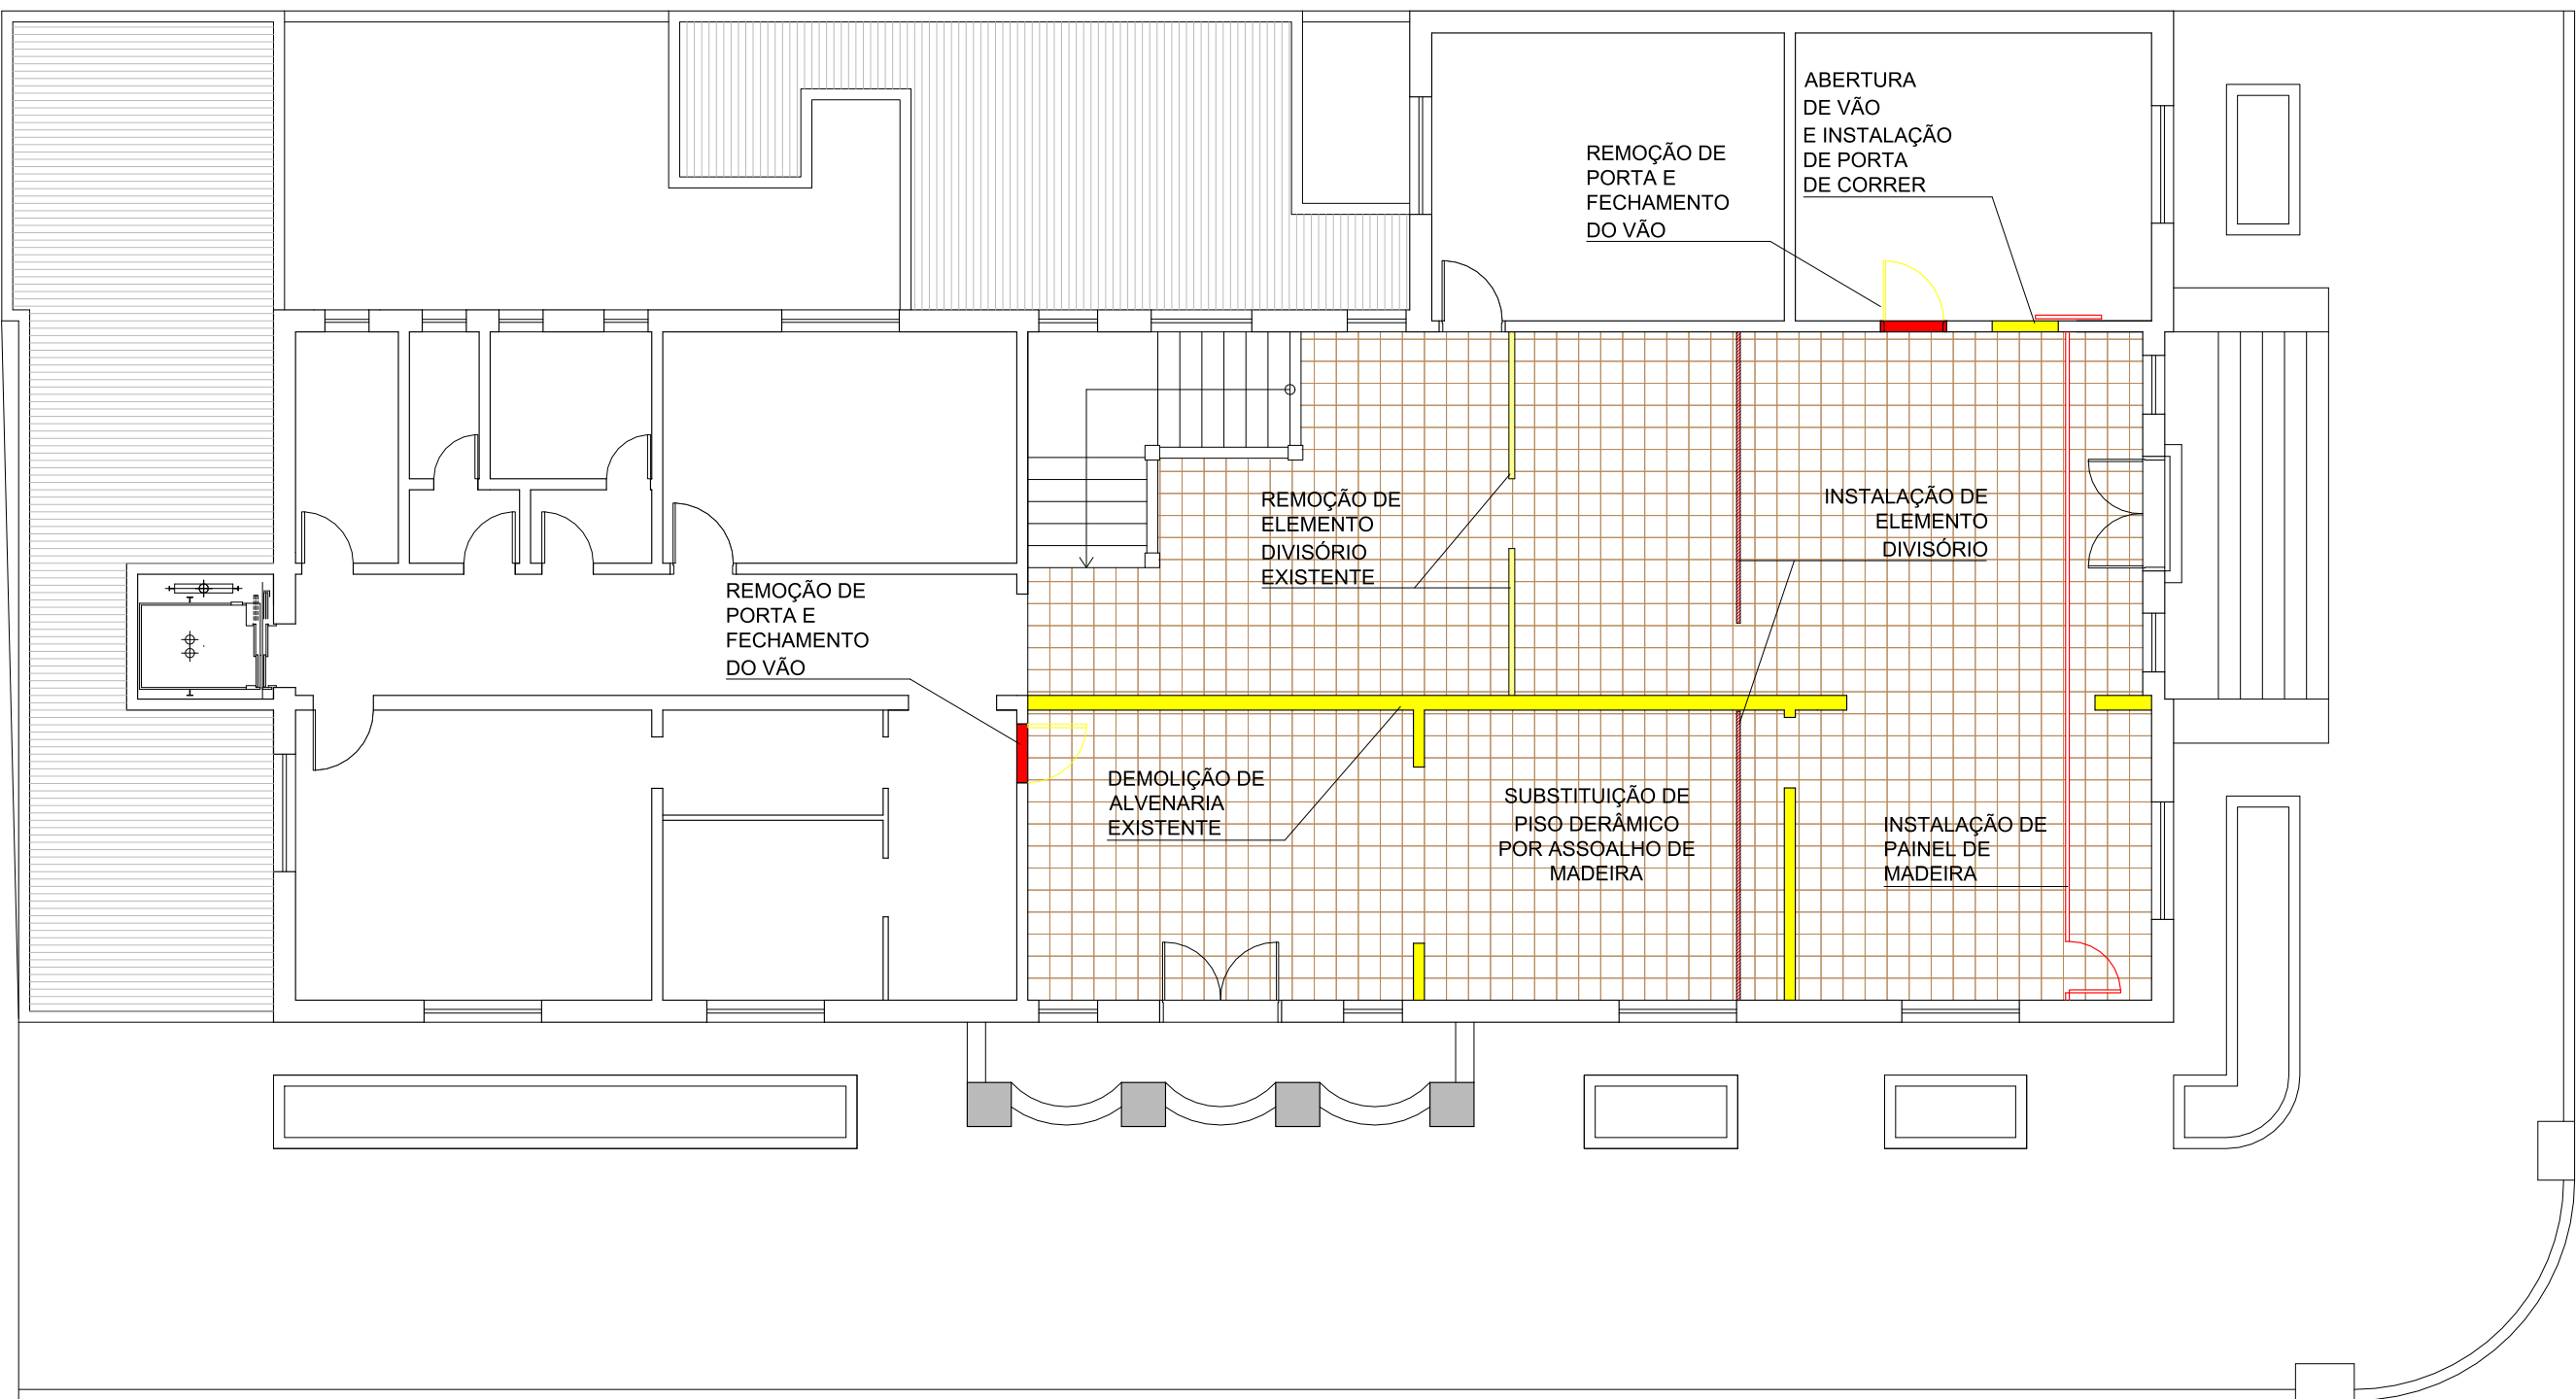

PLANTA BAIXA PAVIMENTO SUPERIOR
INTERVENÇÕES PROPOSTAS
Escala 1/100

- LEGENDA
- ALVENARIA A DEMOLIR
 - ALVENARIA A CONSTRUIR
 - RETIRADA DE DIVISÓRIA
 - INSTALAÇÃO DE DIVISÓRIA BAIXA
 - INSTALAÇÃO DE PAINEL EM MADEIRA
 - SUBSTITUIÇÃO DE PISO CERÂMICO POR ASSOALHO DE MADEIRA

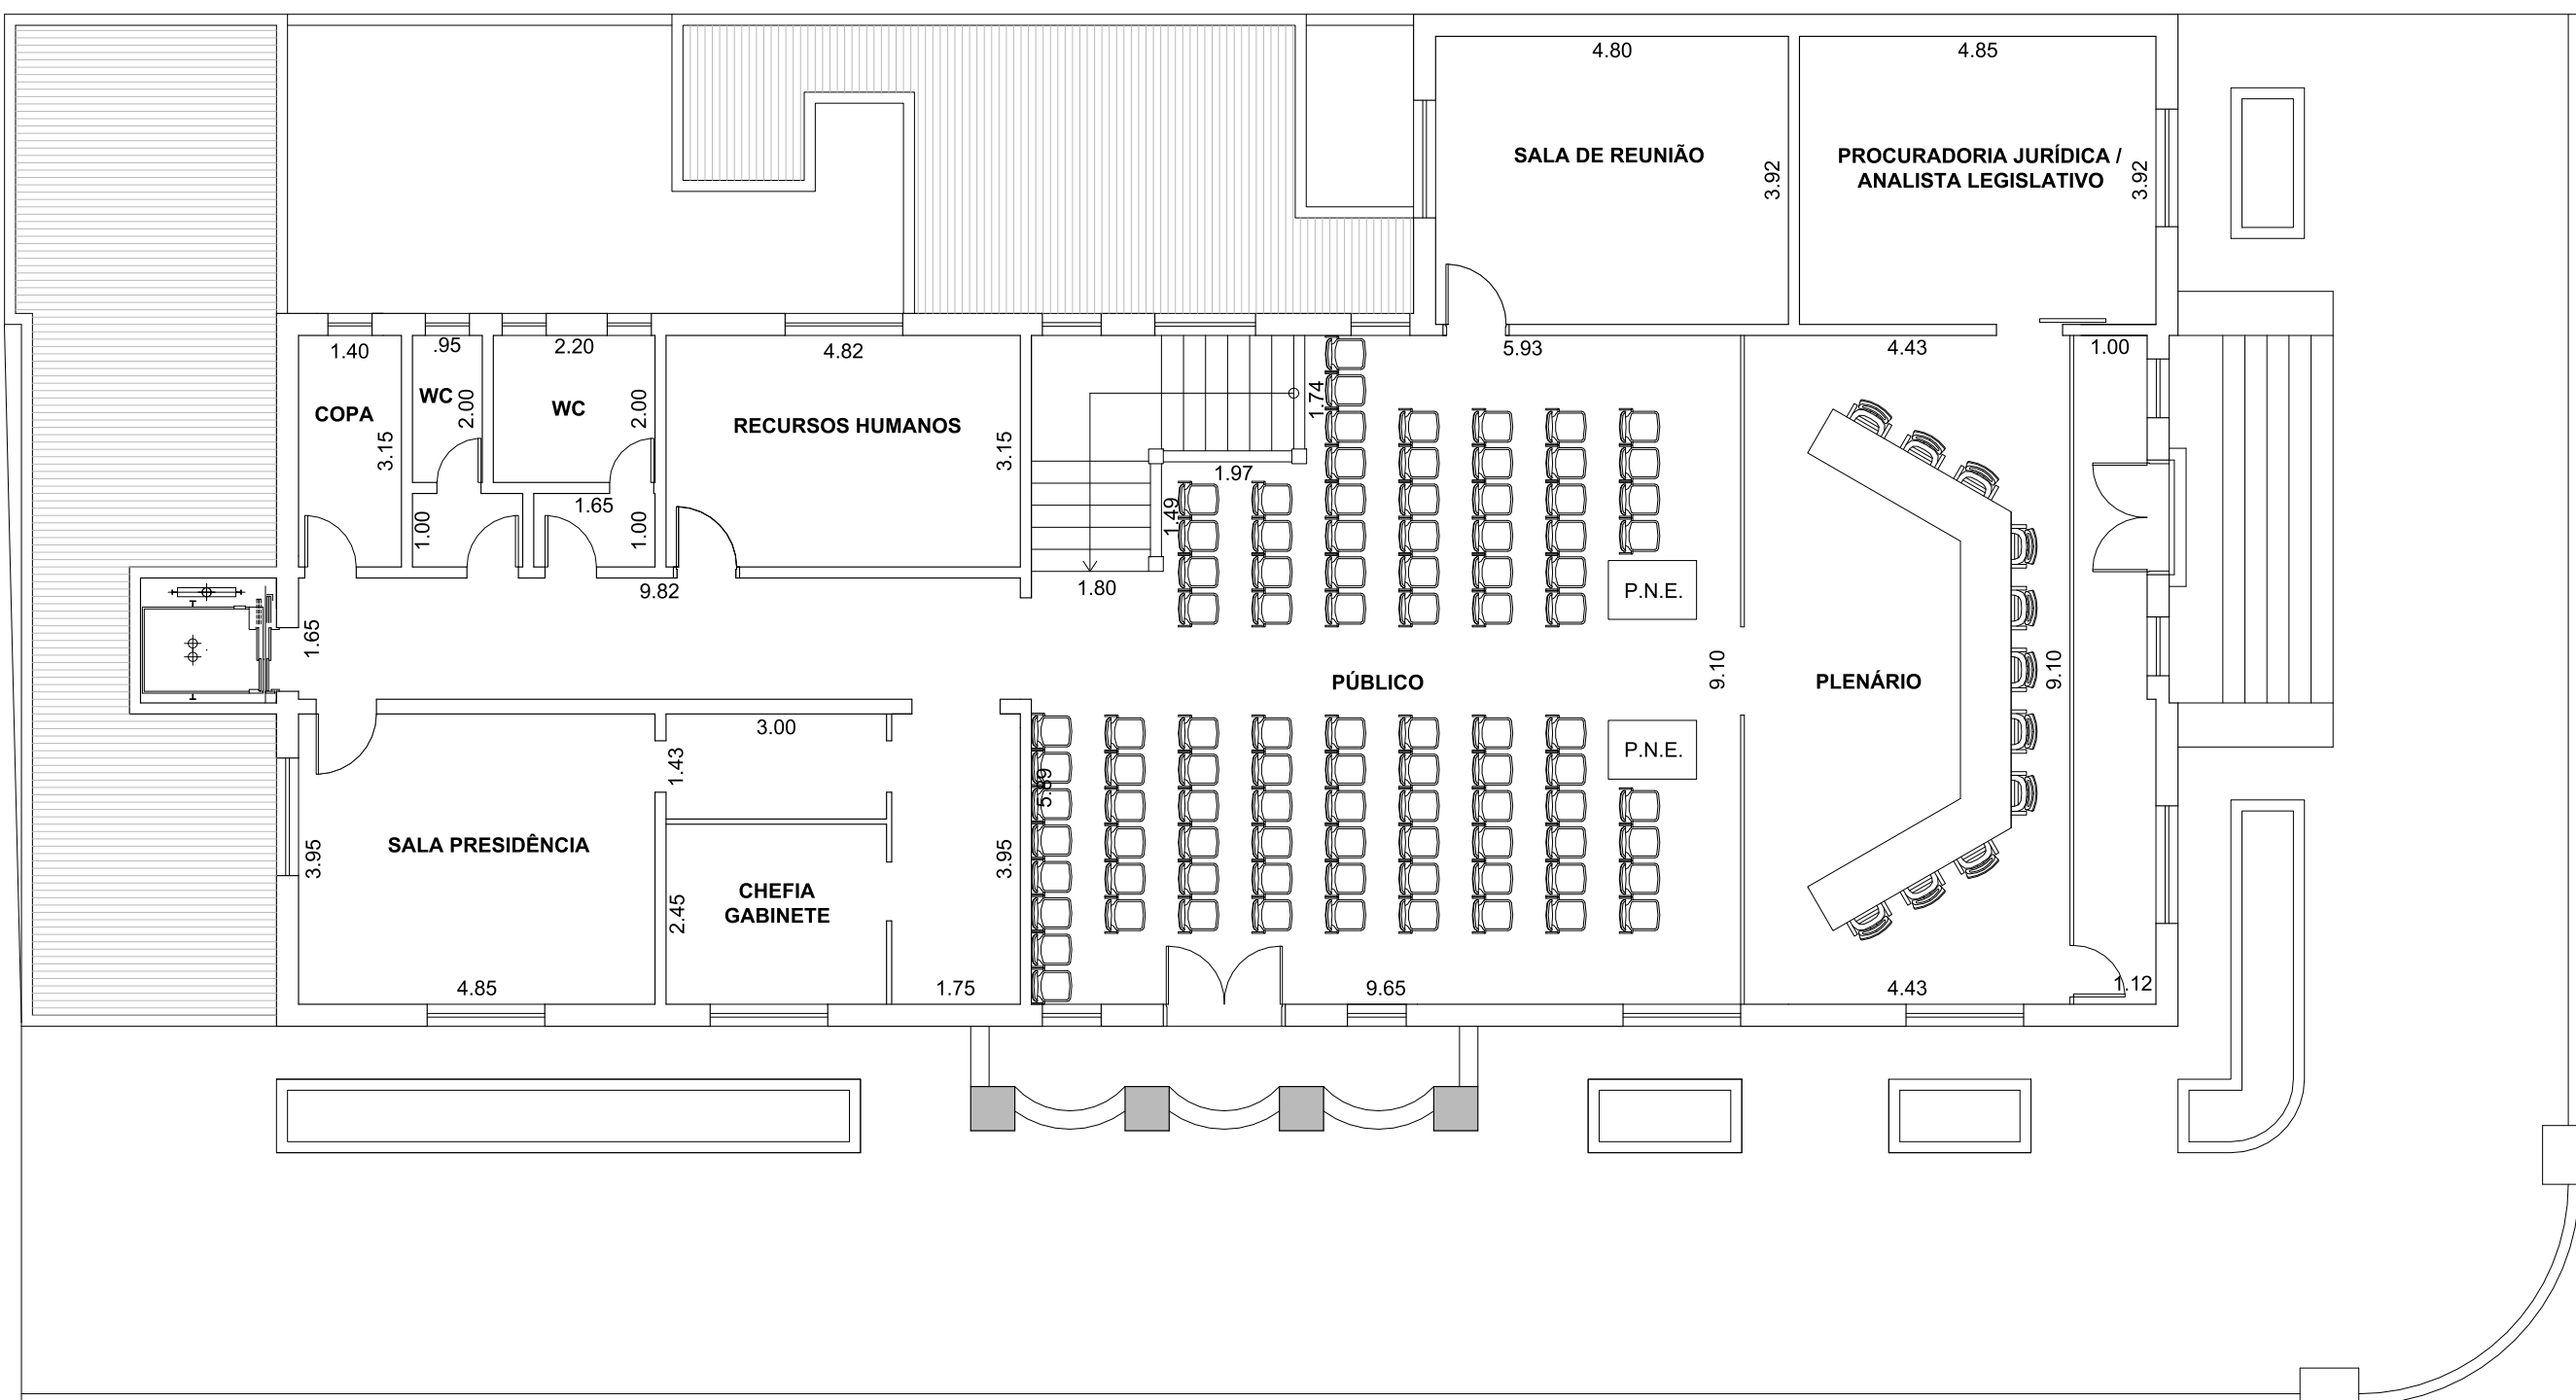

PLANTA BAIXA PAVIMENTO SUPERIOR
SITUAÇÃO PROPOSTA
Escala 1/100
92 POLTRONAS
2 ÁREAS PARA P.N.E.
TOTAL: 94 LUGARES

PROJETO BÁSICO

F.
U.

REFORMA DA CÂMARA MUNICIPAL - PAVTO. SUPERIOR

Título:

PREFEITURA DO MUNICÍPIO DE TIETÊ

Proprietário:

PRAÇA DR. ELIAS GARCIA, 112 - CENTRO

Local:

TIETÊ - SP
Cidade - Estado

INDICADAS
Escala:

SITUAÇÃO S/ ESCALA



QUADRO DE ÁREAS