




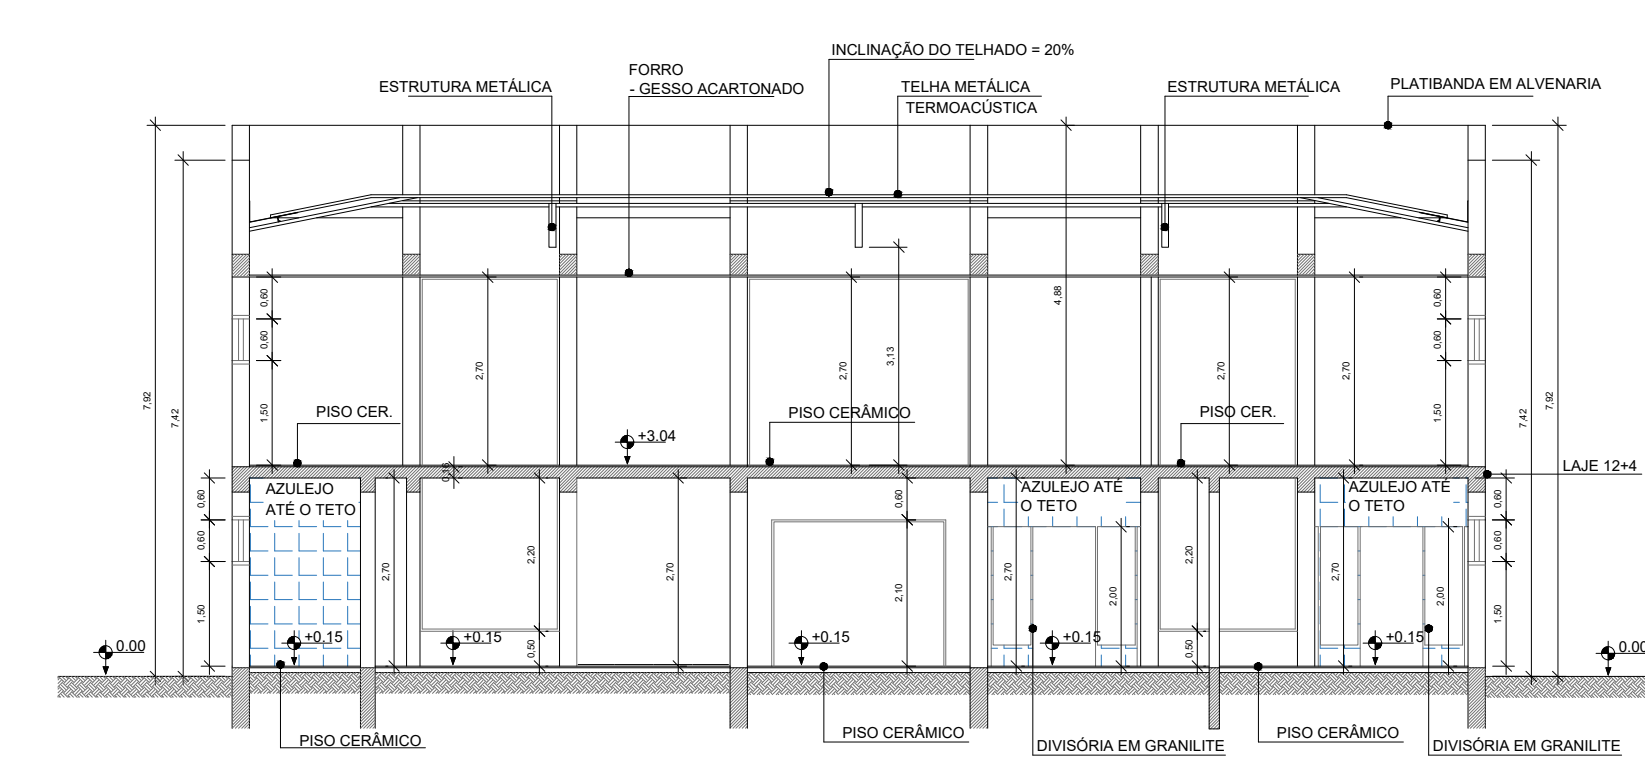


04 CORTE B - B
Escala 1:100

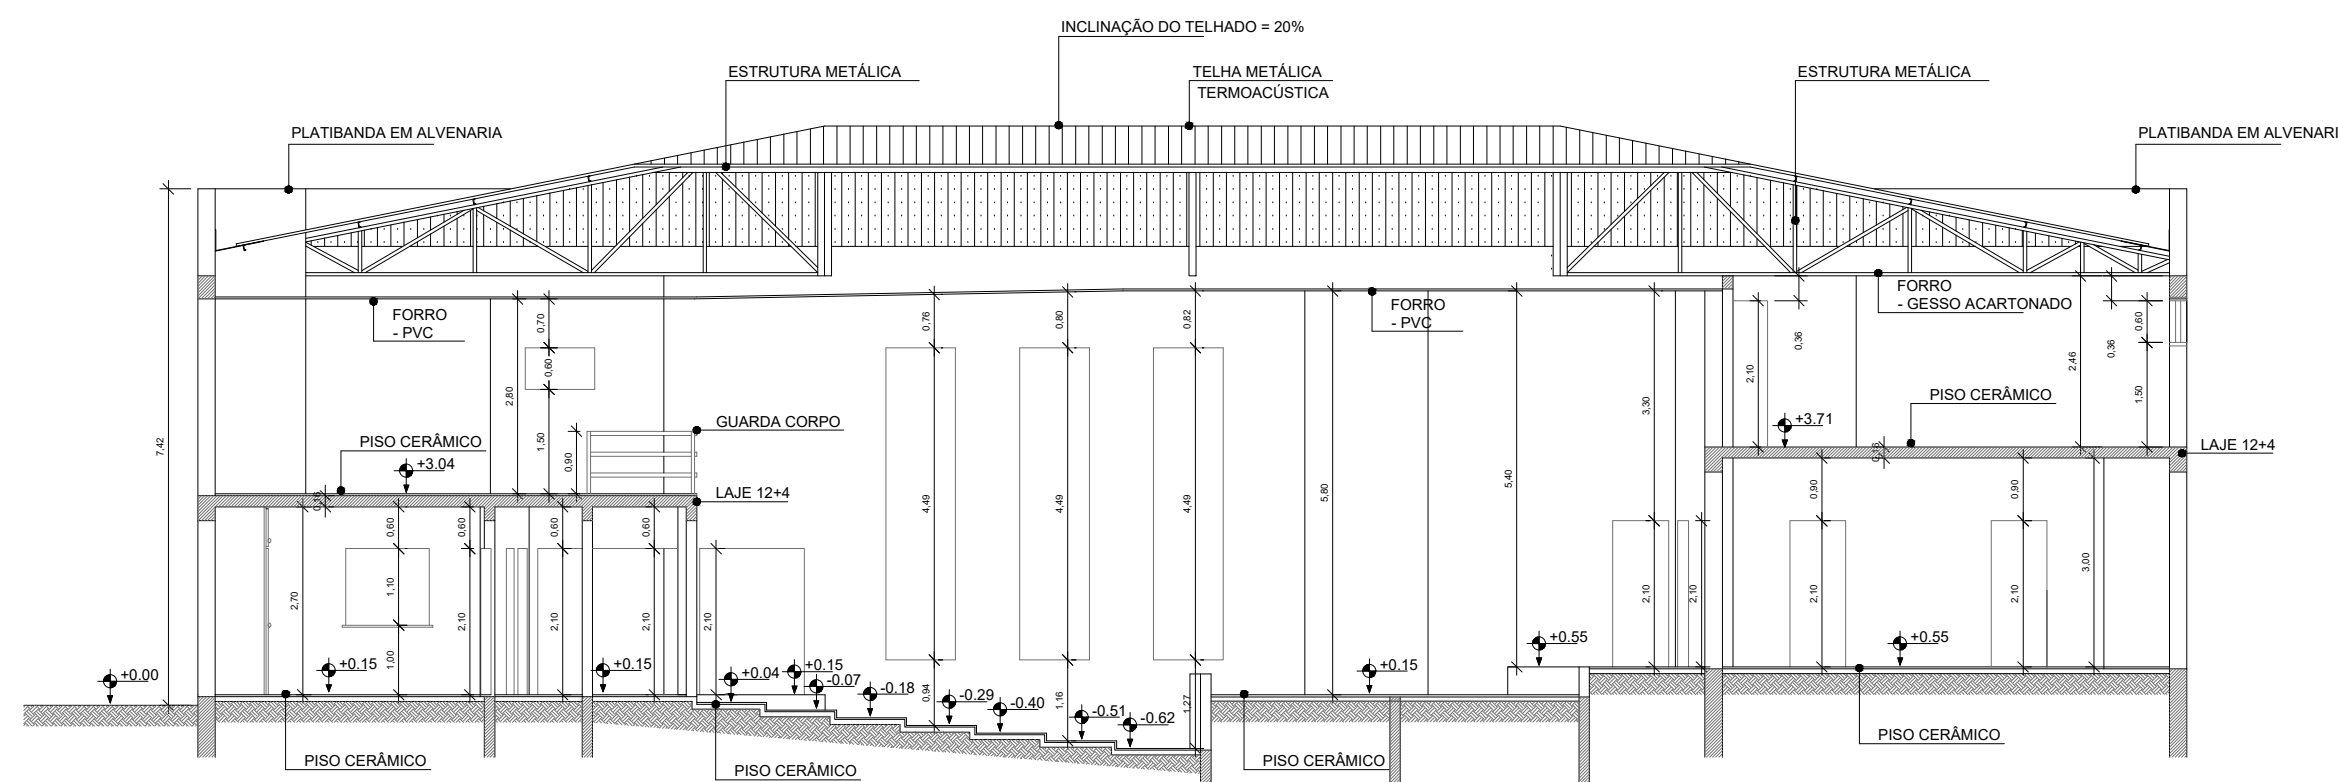


03 CORTE B - B
Escala 1:100

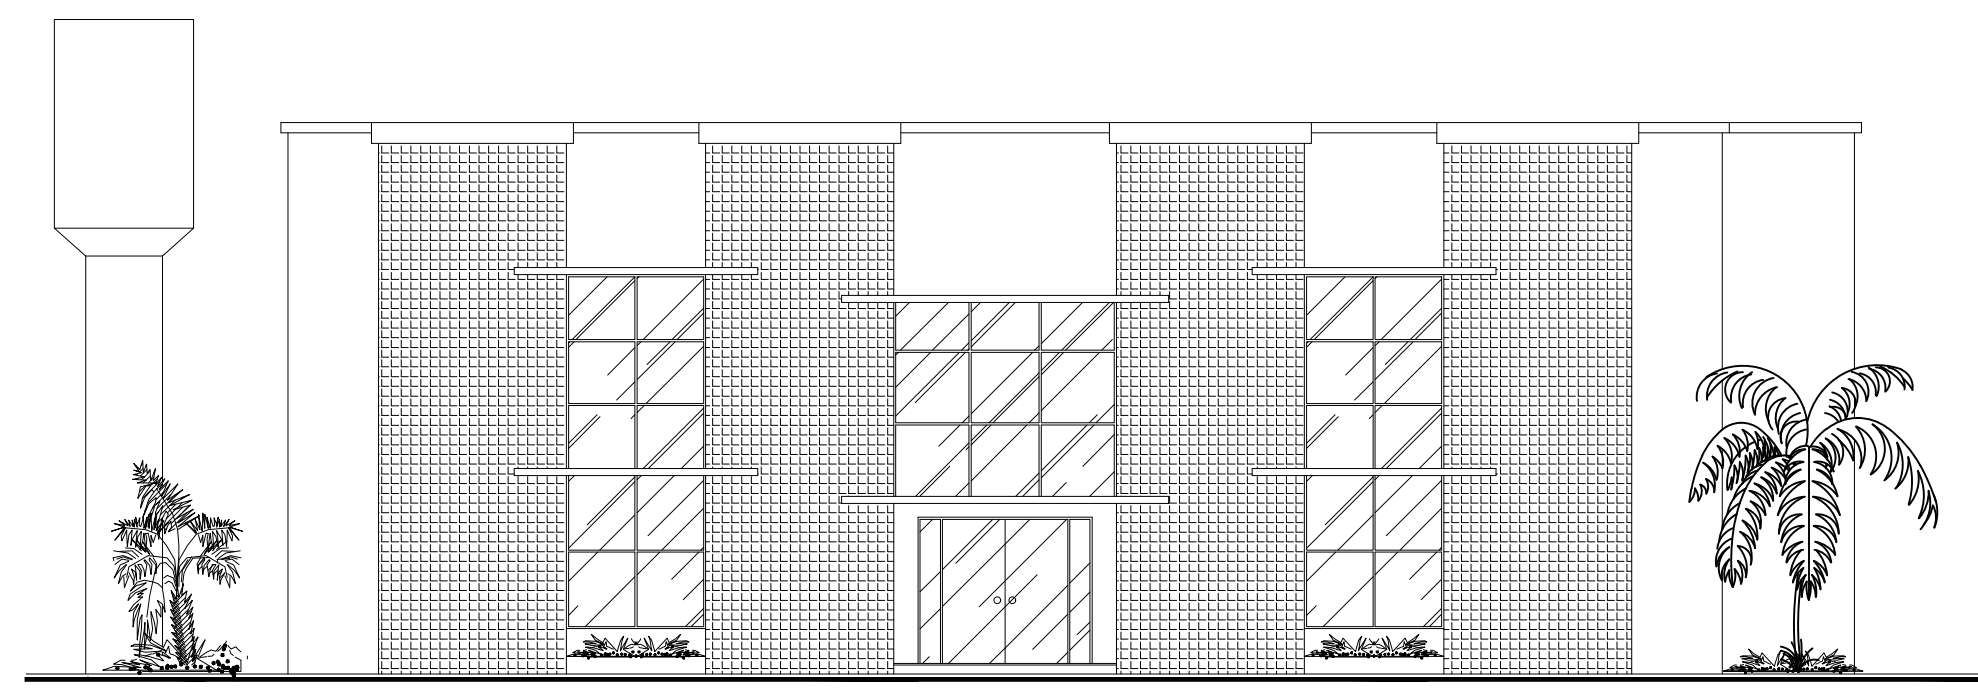


05 FACHADA
Escala 1:100

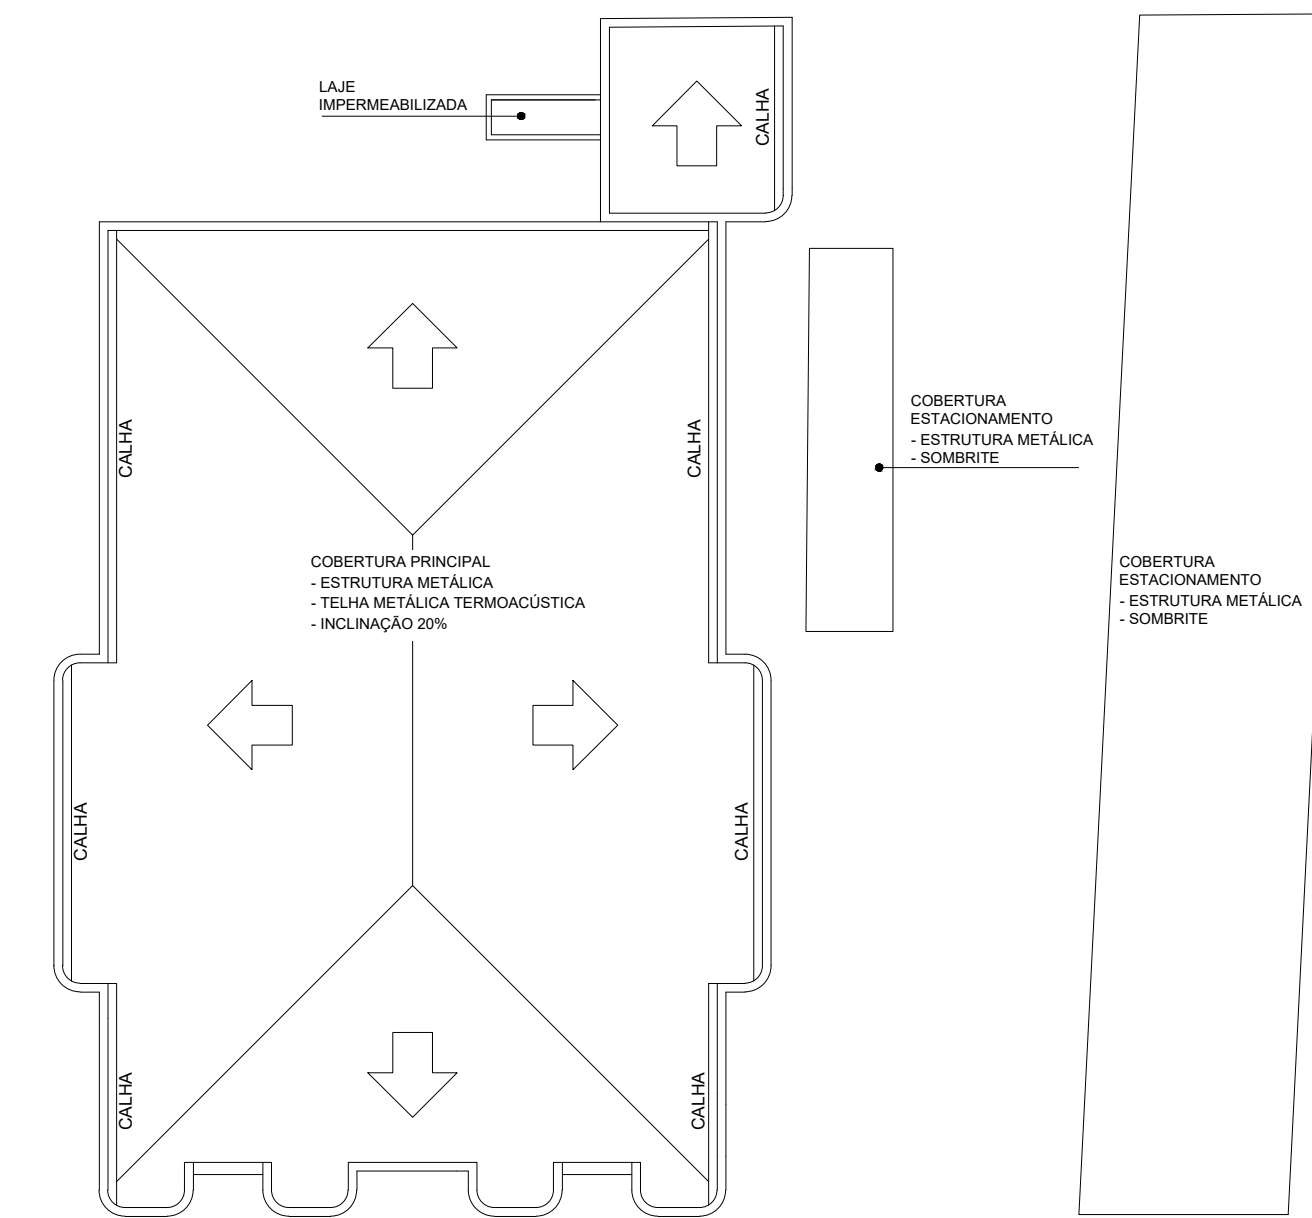

06 COBERTURA
Escala 1:200

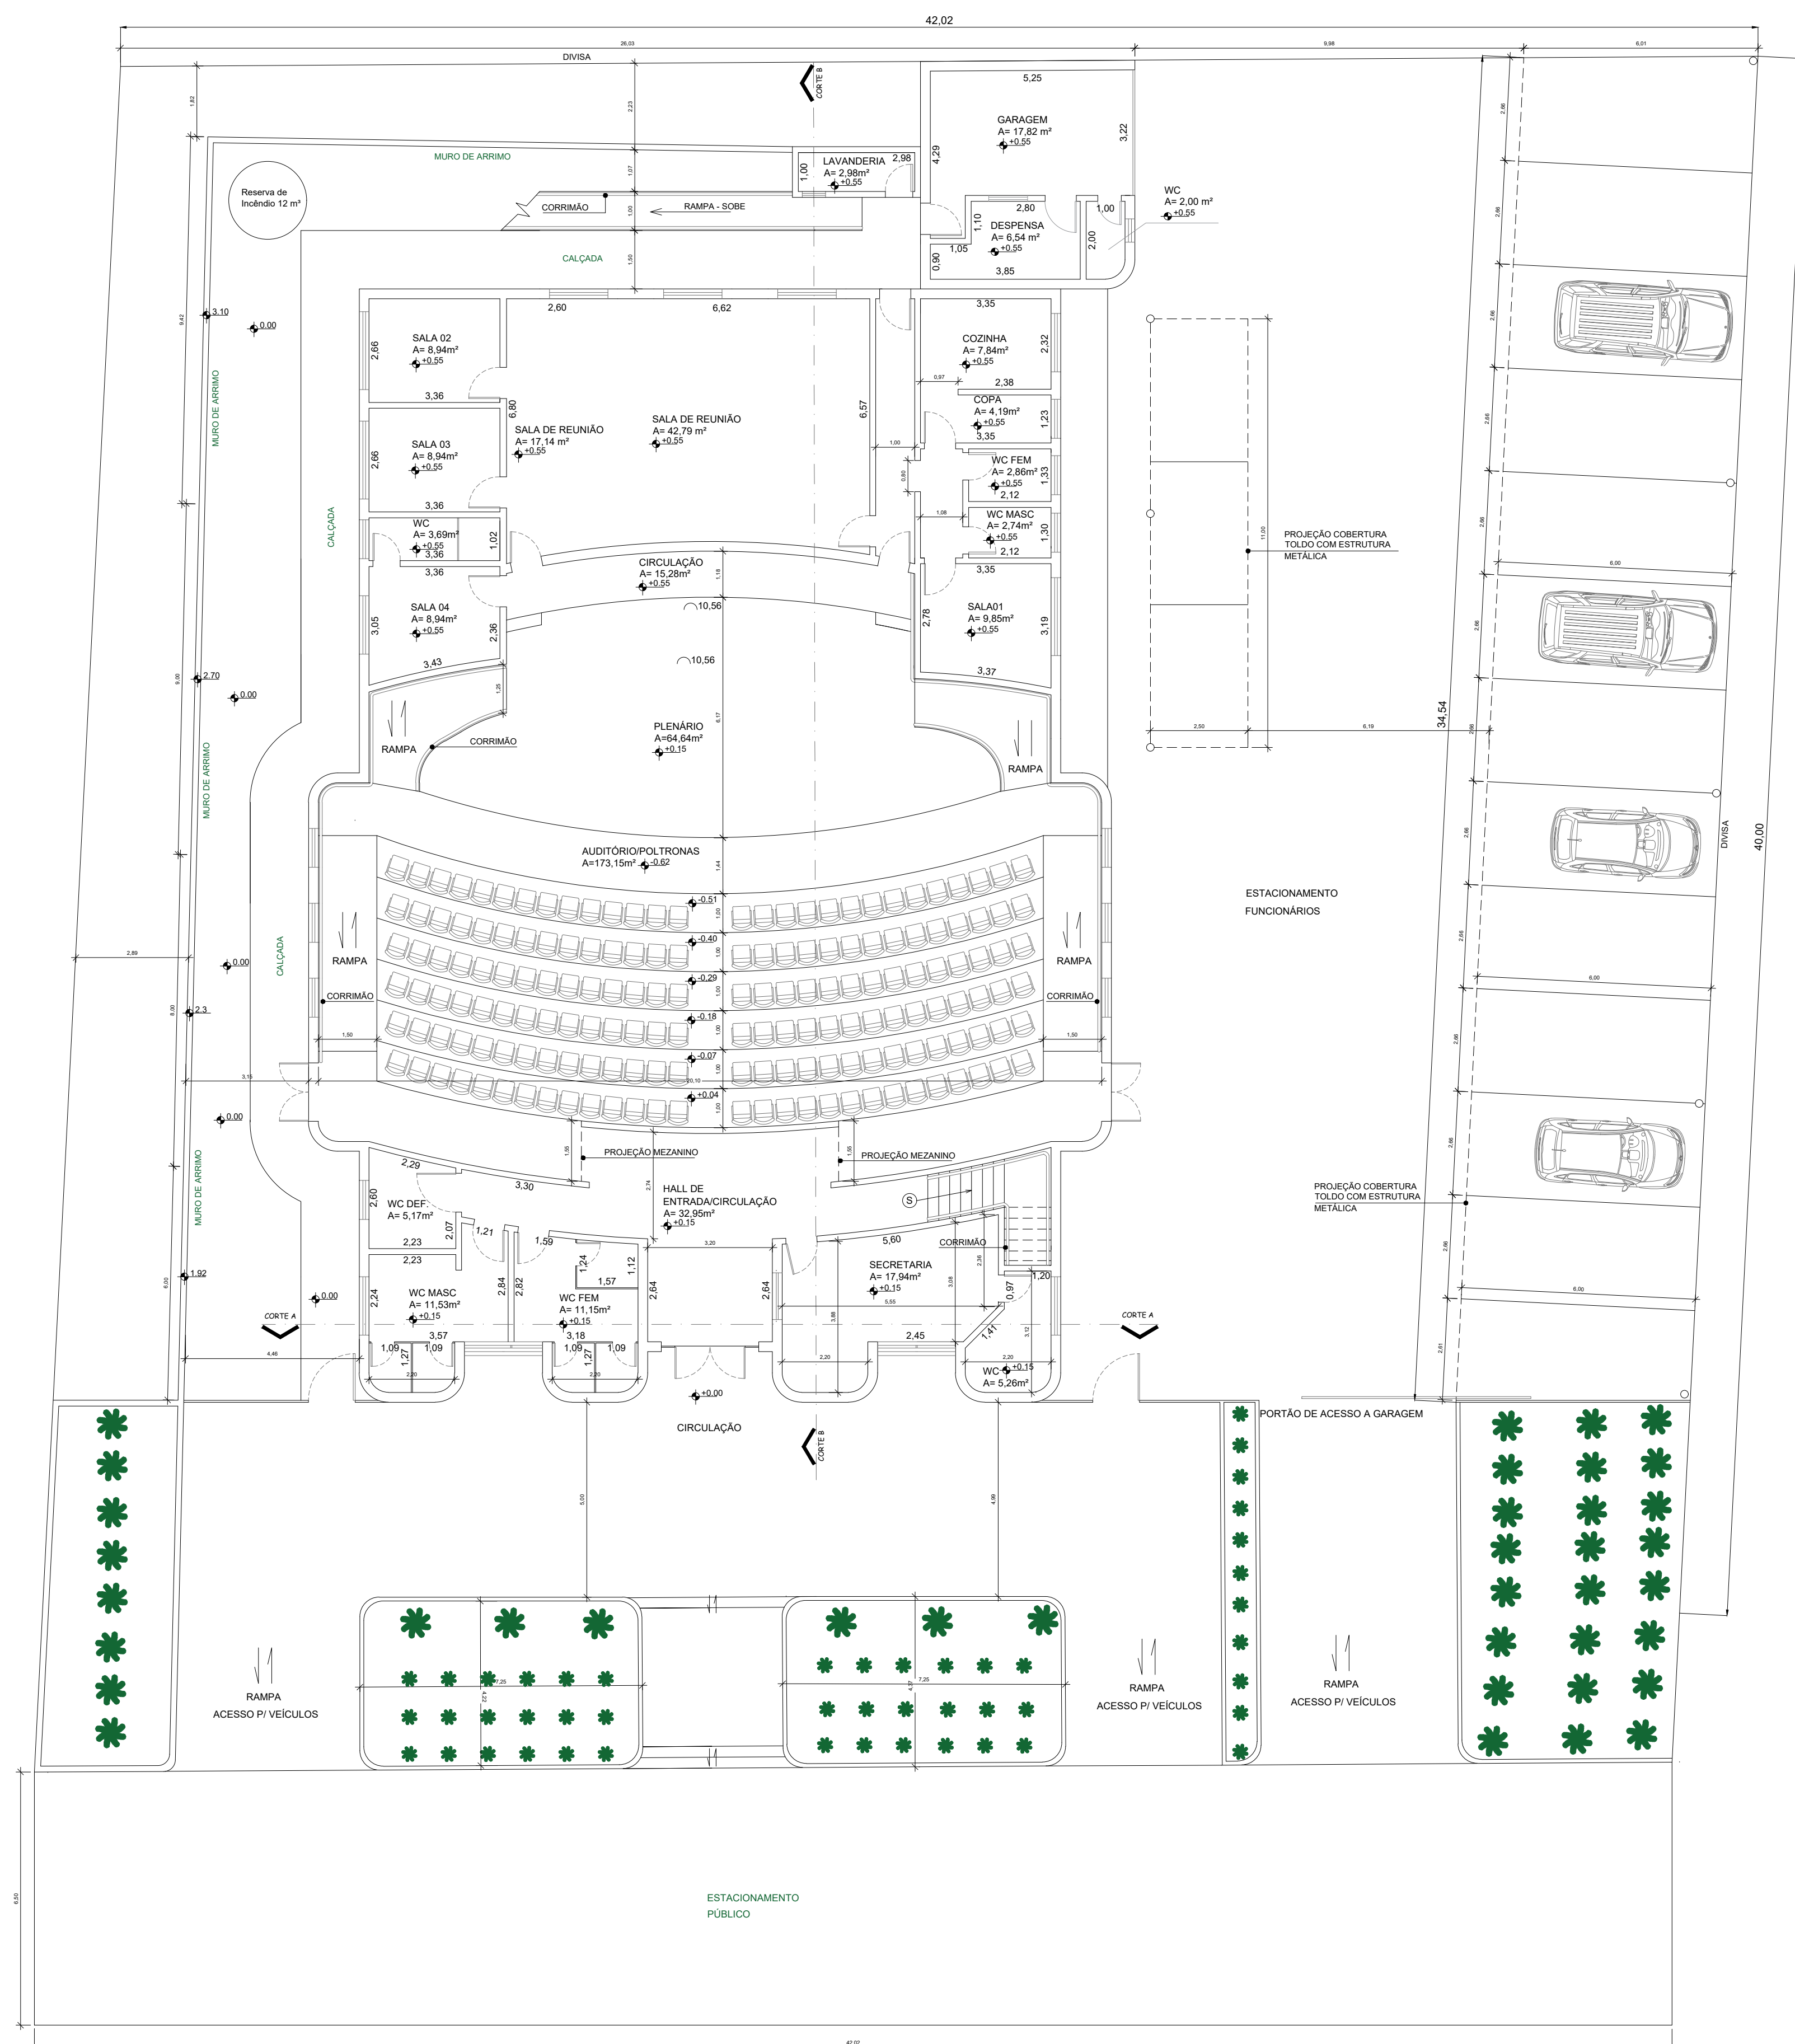


01 PLANTA BAIXA/IMPLATAÇÃO - TÉRREO
Escala 1:100

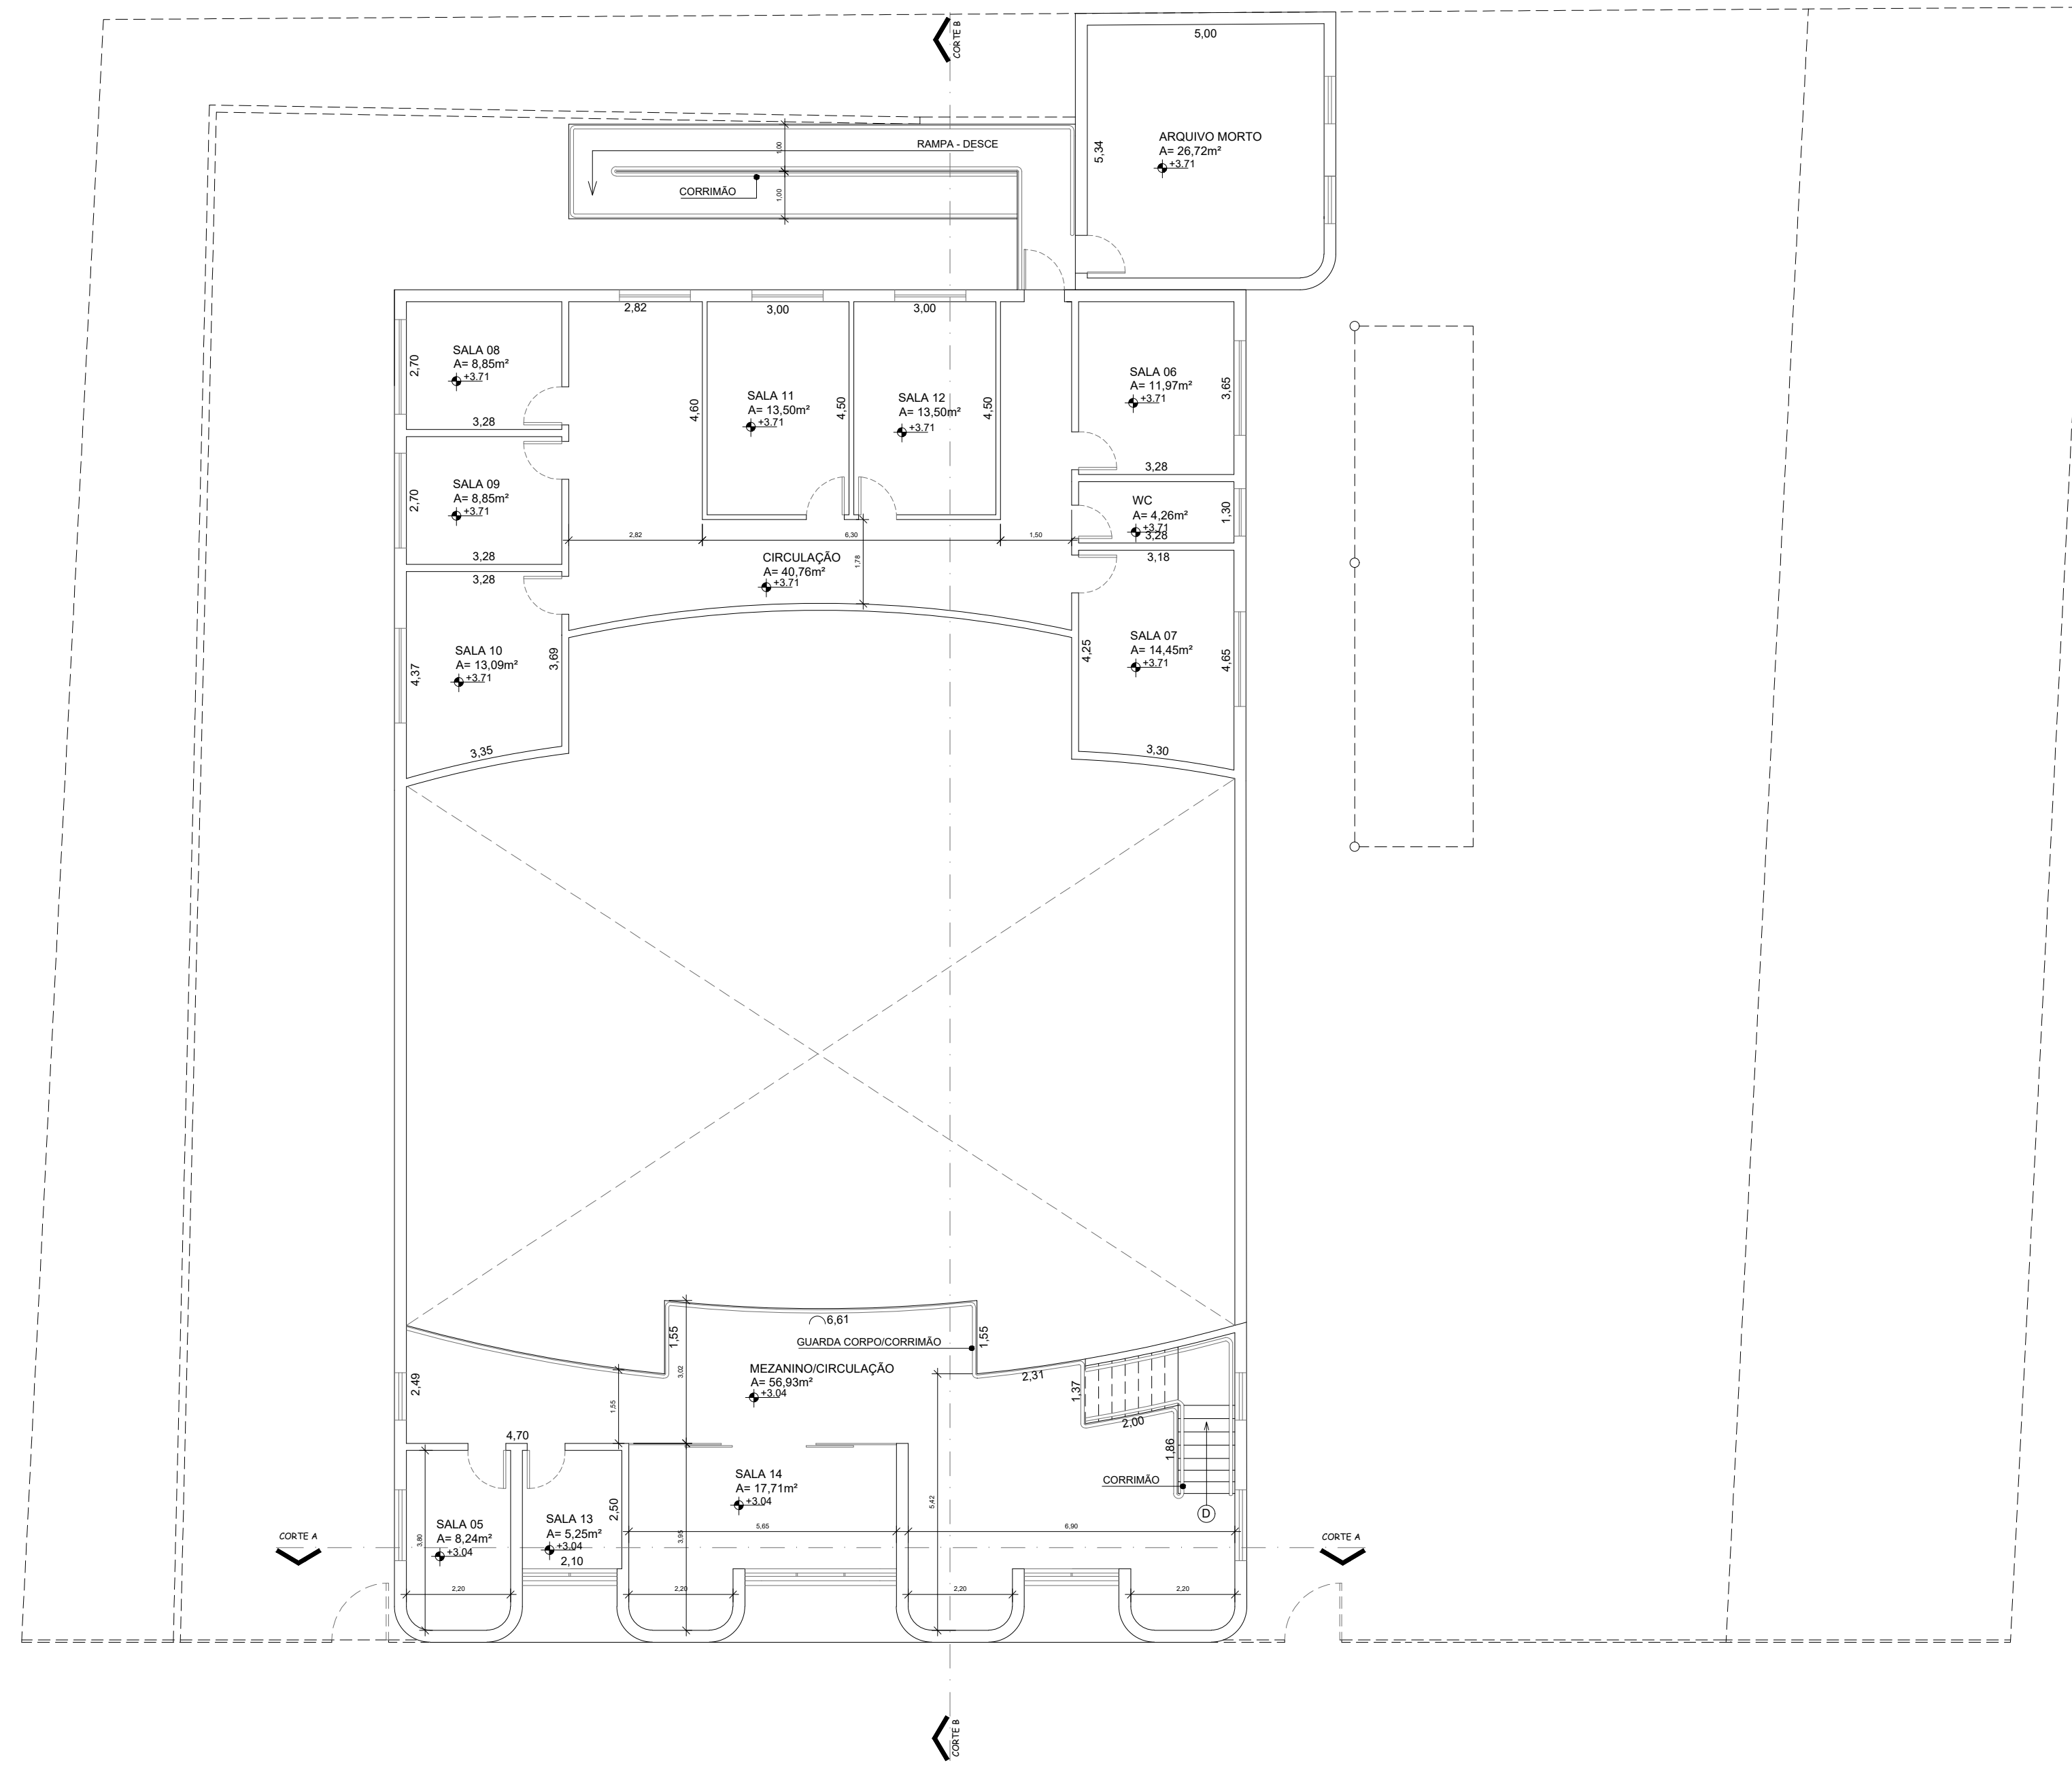


02 PLANTA BAIXA - 1º PAVIMENTO
Escala 1:100

NOTA:
- A instalação e conservação dos reservatórios de água atenderão ao disposto no Artigo 10 e 11 do Decreto de Lei Nº 12.362/78.
- A caixa de correio atenderá ao disposto no Decreto de Lei 362 a 15/10/88.
- Arborização no passeio público.


TÍTULO: PROJETO COMPLETO - REFORMA		FOLHA: 01/05
Projeto: Reforma		
Proprietário: Câmara Municipal de Conchas		
Local: Avenida Gregório Marcos Garcia, 848, Vila Esporte		
Cidade: Conchas		UF: SP
CARACTERÍSTICA DO IMÓVEL		DADOS DO IMÓVEL
ÁGUA/ESGOTO: SANEAP	LOTE: 100	
ENERGIA: ELEKTRO	QUADRA: 84	
PAVIMENTAÇÃO: SIM	CAD. MUNICIPAL: 51080	
COLETA DE LIXO: MUNICIPAL	MATRICULA: 17.443	
SITUAÇÃO: SEM ESCALA		Declaração de aprovação do projeto não implica no reconhecimento por parte da prefeitura do direito de propriedade do imóvel.
		CÂMARA MUNICIPAL DE CONCHAS CNPJ: 01.830.789/0001-56
		ENGº CIVIL: JOÃO FRANCO DE OLIVEIRA NETO CREA-SP: 506939886
		ART: 28202239148
QUADRO DE ÁREAS (m²)		
Terreno	1.678,11 m²	
Pay. Térreo	565,18 m²	
1º Pavimento	287,74 m²	
Total de Construção	852,92 m²	
Área Livre	1.112,93 m²	
Taxa de ocupação	33,68 %	
FISCALIZAÇÃO		DEPARTAMENTO DE OBRAS

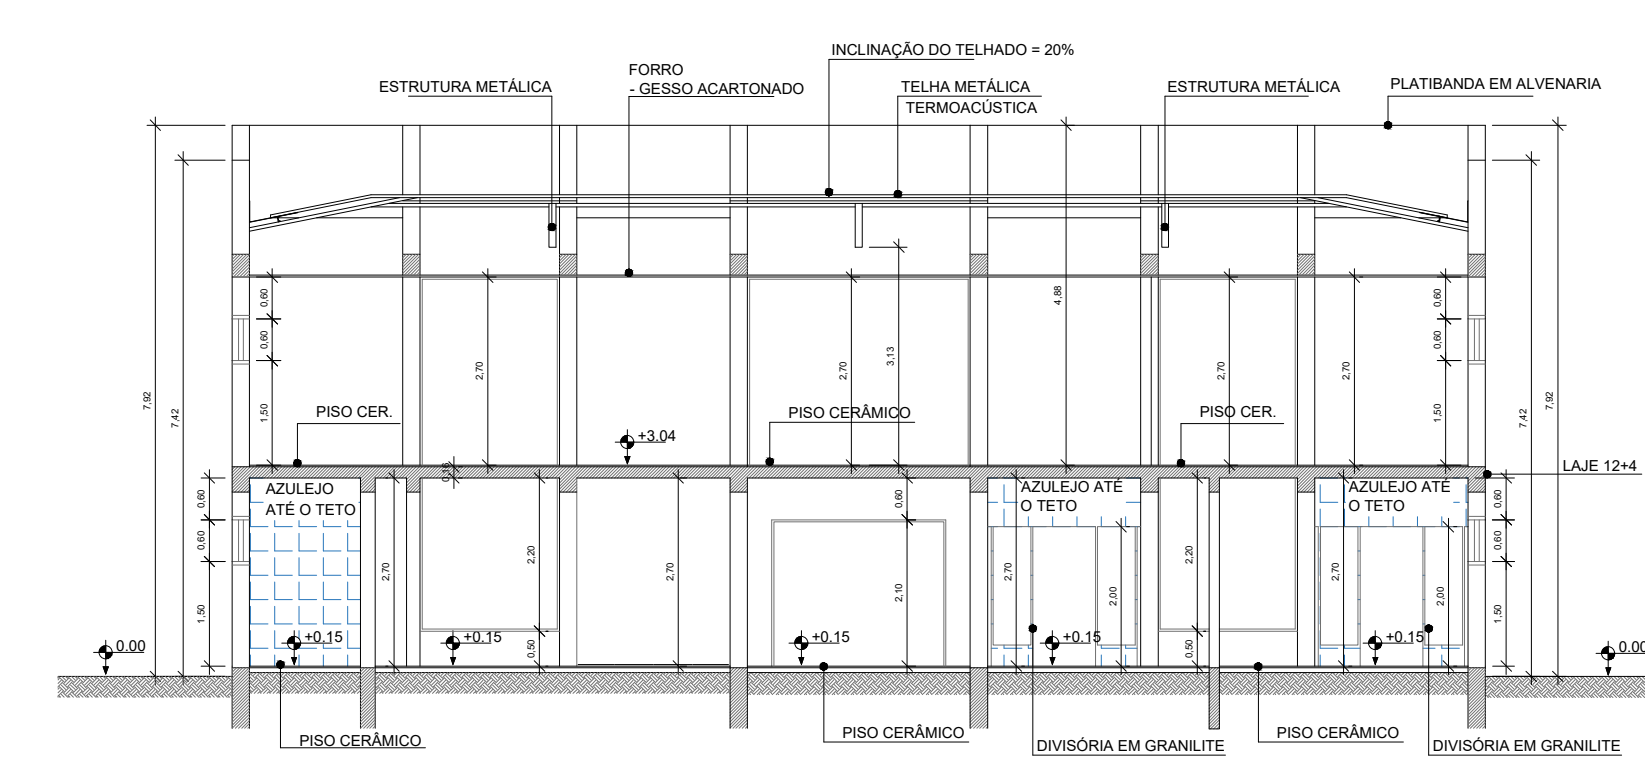


04 CORTE B - B
Escala 1:100

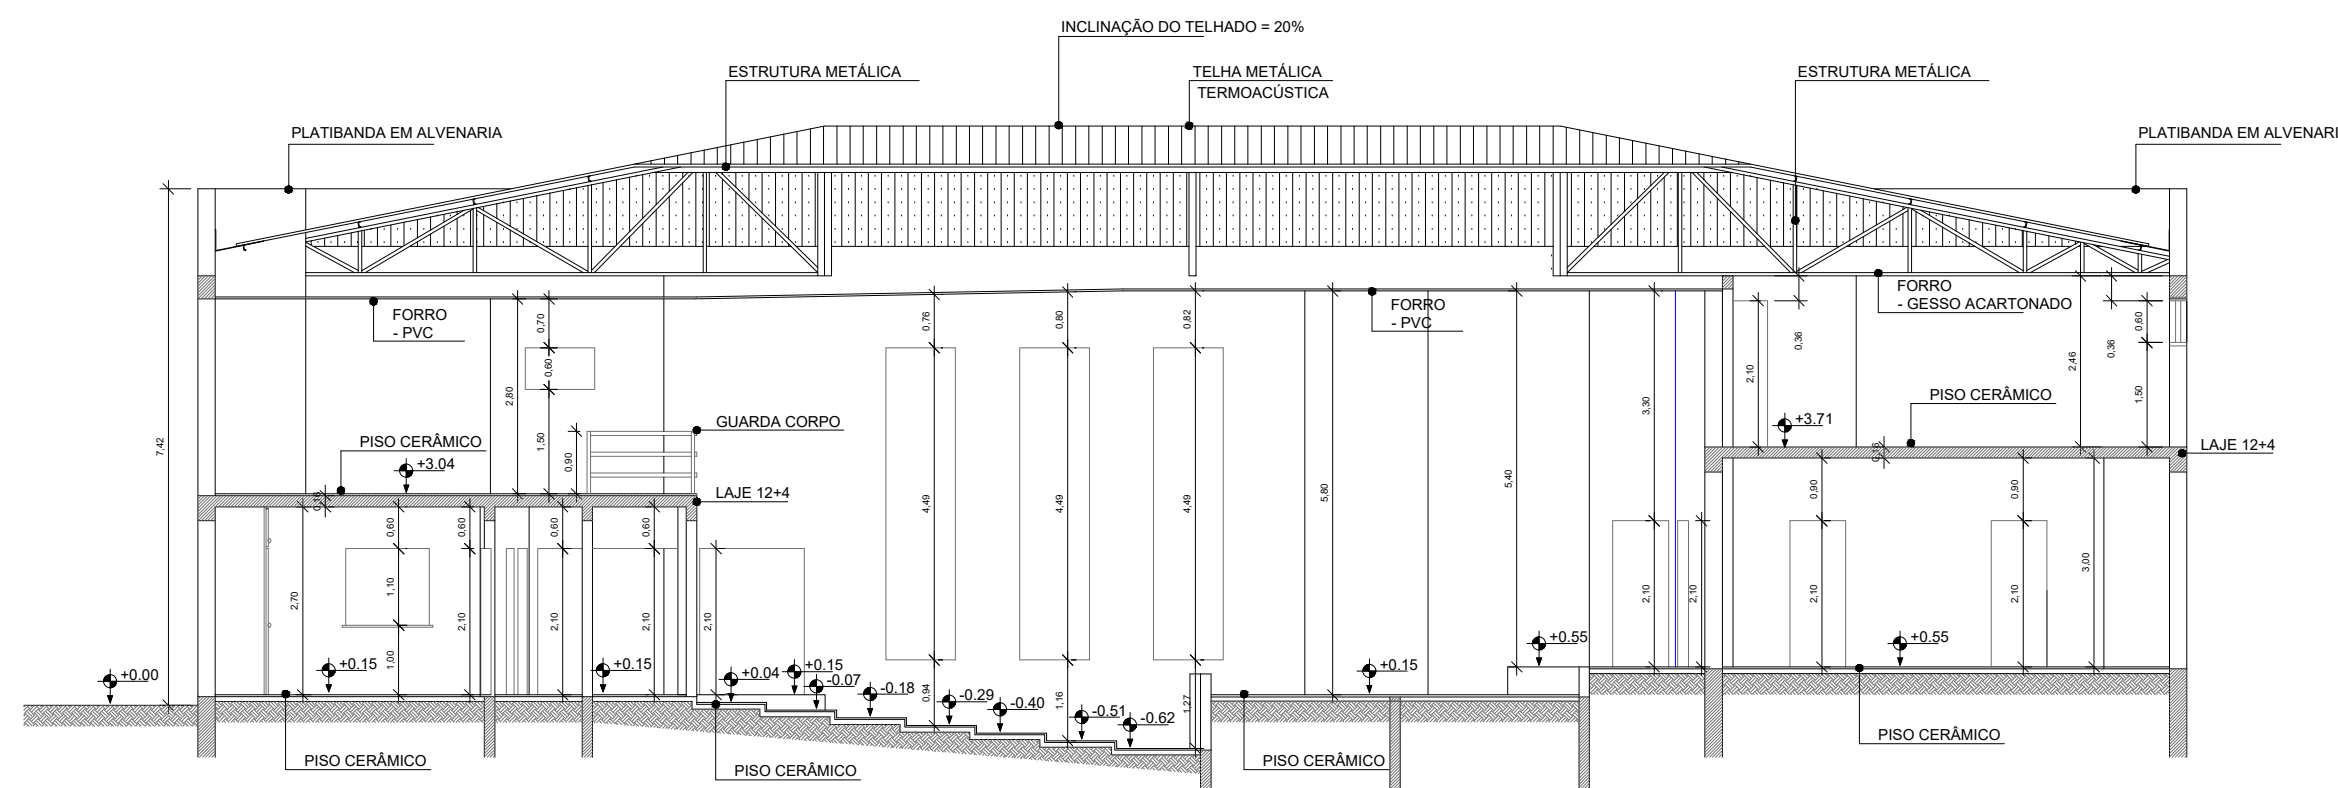


03 CORTE B - B
Escala 1:100

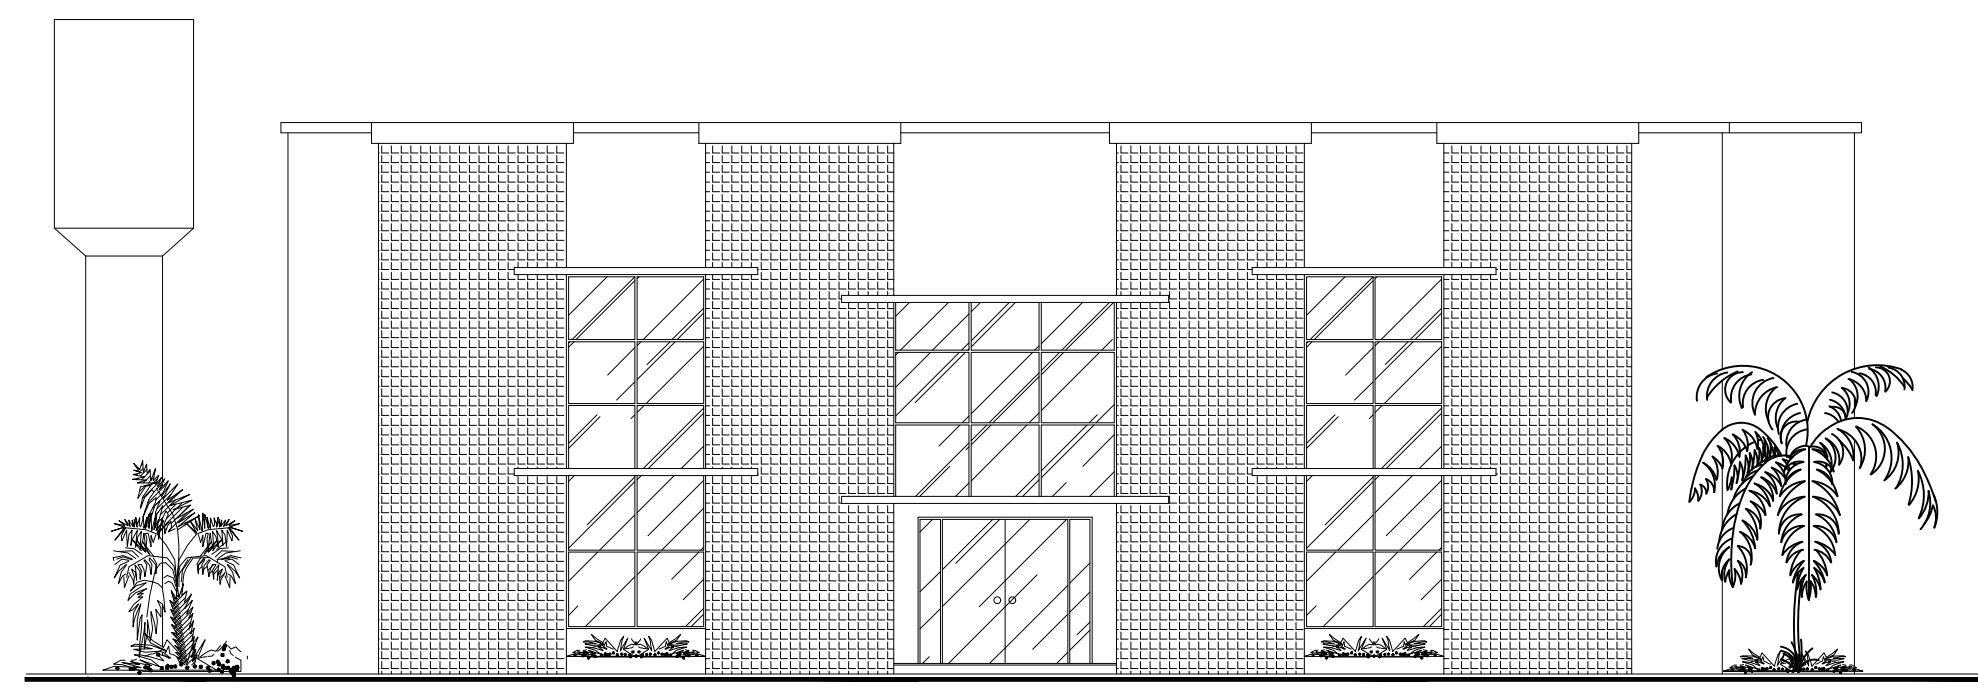

05 FACHADA
Escala 1:100

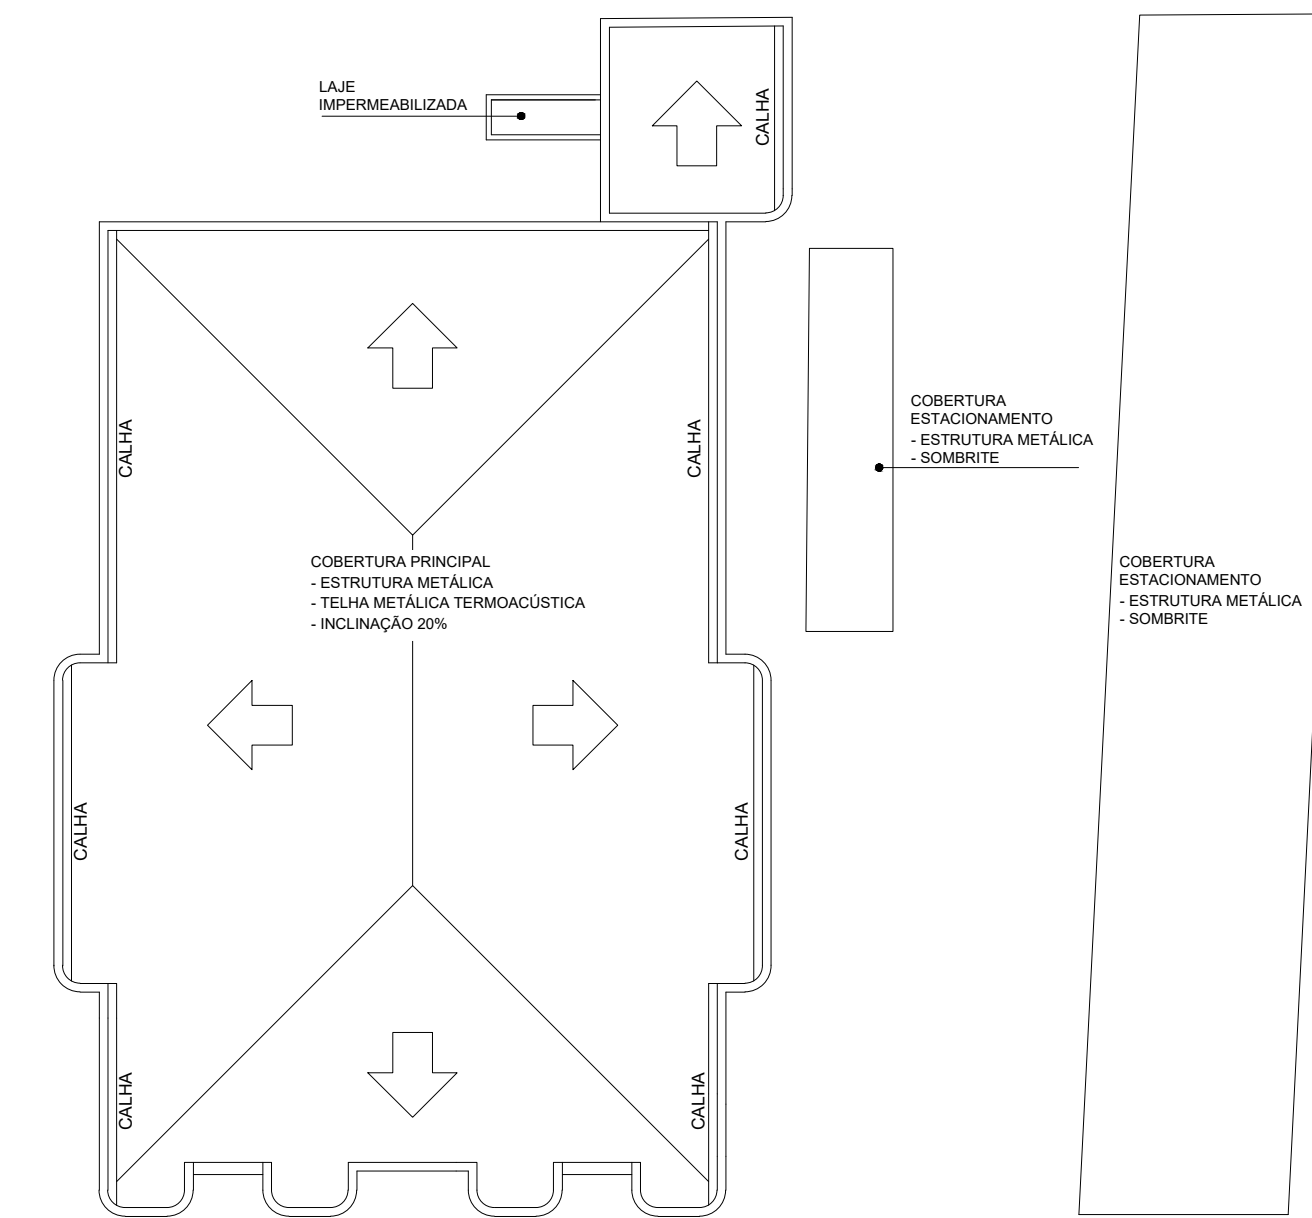


06 COBERTURA
Escala 1:200

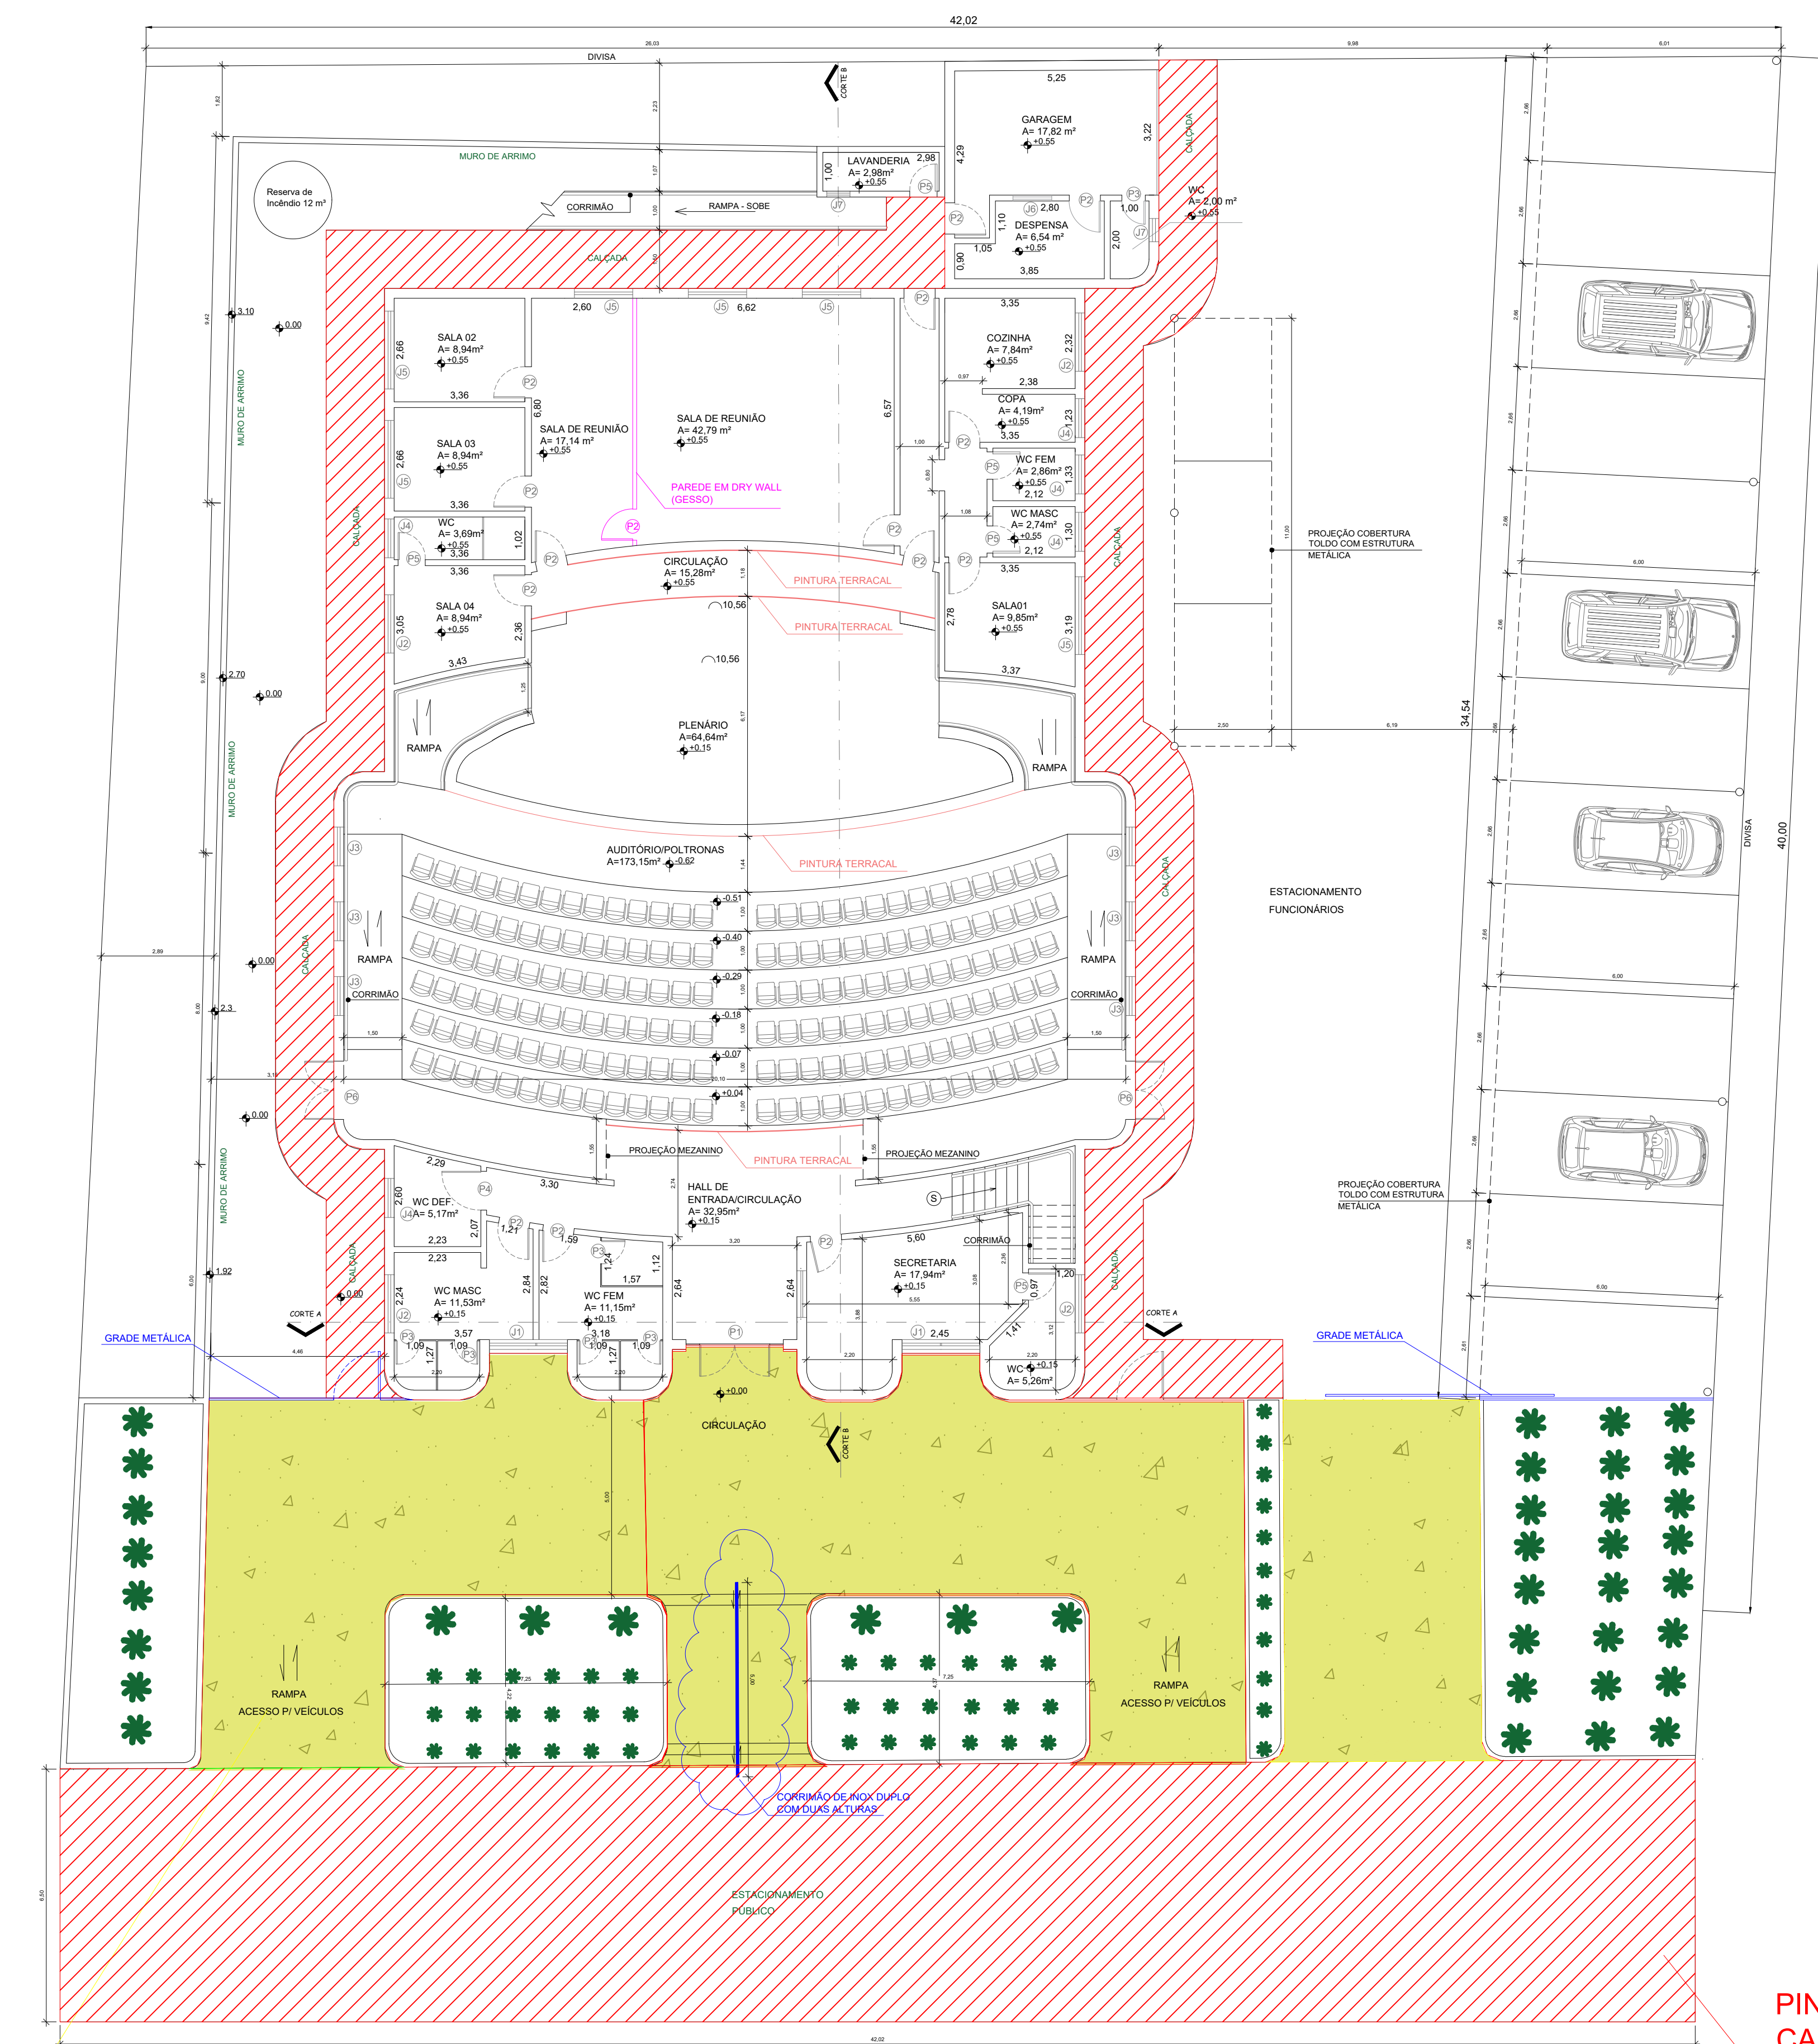

PISO DE GRANITO
LAVADO FULGET

01 PLANTA BAIXA/IMPLATAÇÃO - TÉRREO
Escala 1:100

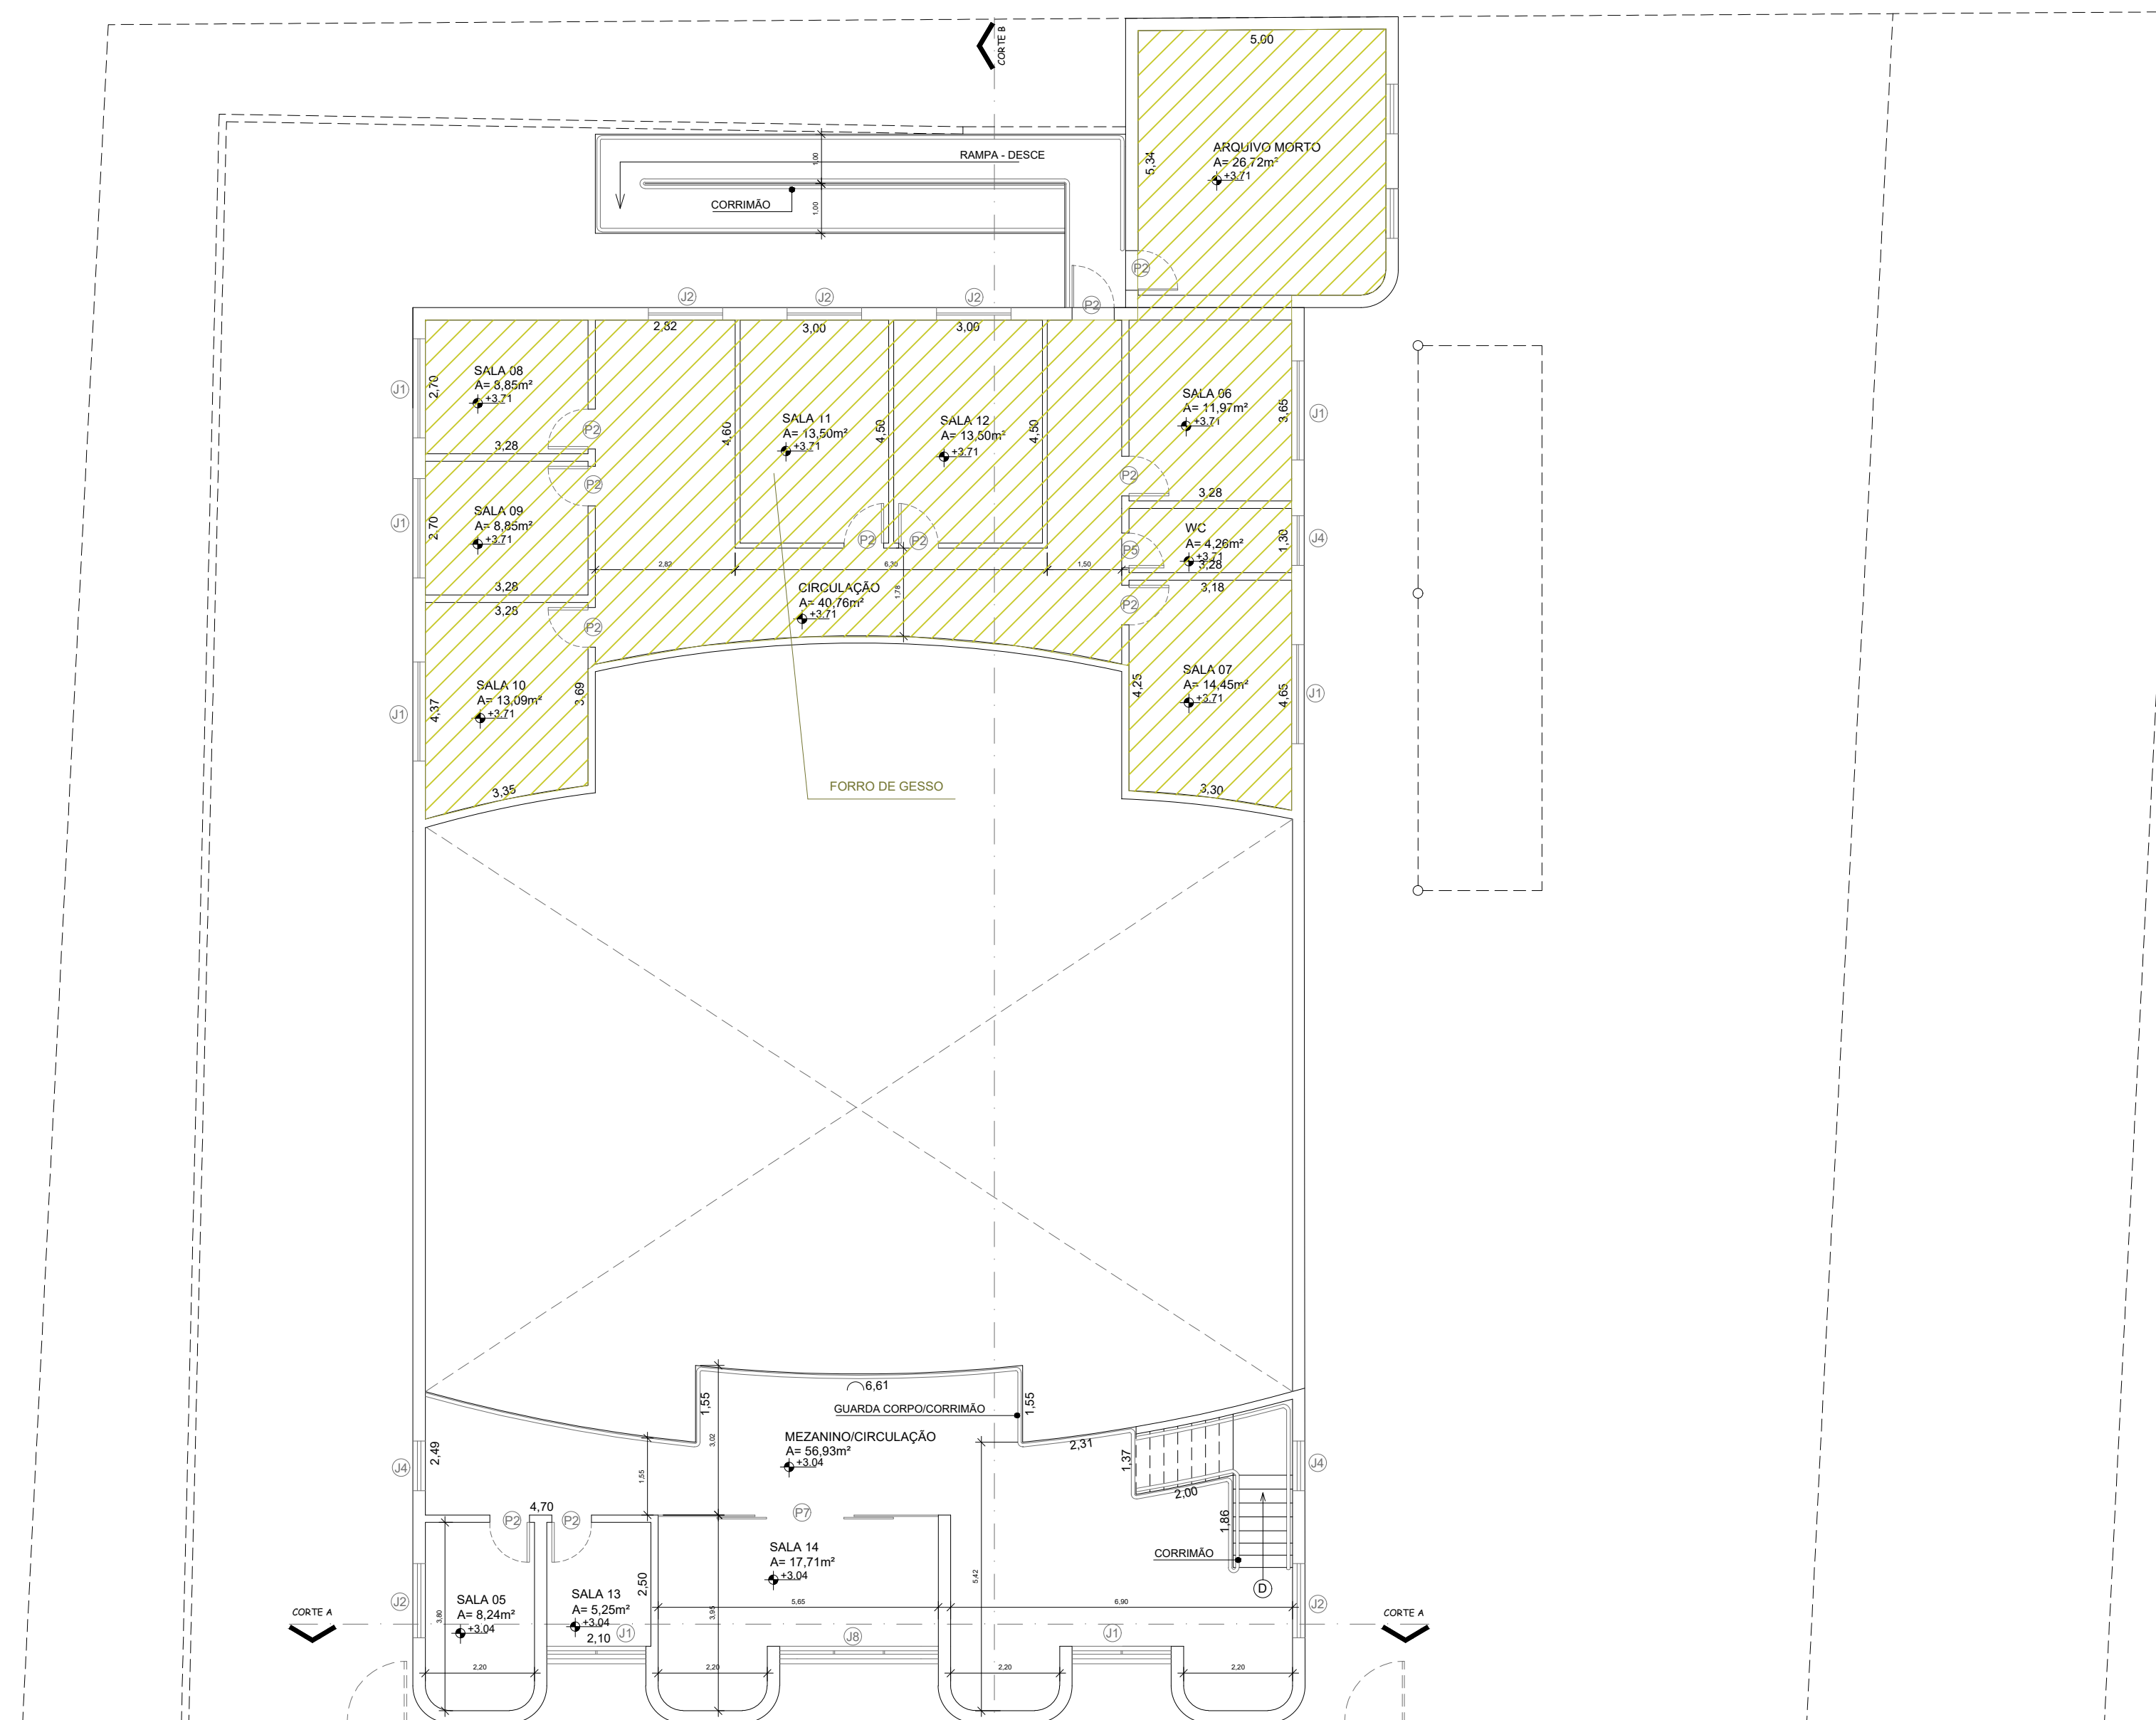

02 PLANTA BAIXA - 1º PAVIMENTO
Escala 1:100


TABELA DE CAIXILHOS			
ESPECIFICAÇÃO	DIMENSÕES (M)	CARACTERÍSTICA	QUANT.
JANELA 01	(1) 2,00 X 5,00 X 0,80	JANELA CORREIA	03
JANELA 02	(2) 1,00 X 1,10 X 1,00	JANELA KASABA	03
JANELA 03	(3) 1,00 X 5,00 X 1,27	JANELA CORREIA	06
JANELA 04	(4) 1,00 X 0,80 X 1,30	JANELA CORREIA	01
JANELA 05	(5) 2,00 X 1,10 X 1,00	JANELA CORREIA	01
JANELA 06	(6) 1,00 X 1,10 X 1,00	JANELA KASABA	03
JANELA 07	(7) 0,60 X 0,60 X 1,30	JANELA KASABA	03
PORTA 01	(8) 2,50 X 2,10	PORTA DE ABERT.	03
PORTA 02	(9) 0,80 X 2,10	PORTA DE ABERT.	06
PORTA 03	(10) 0,80 X 2,10	PORTA DE ABERT.	02
PORTA 04	(11) 1,00 X 2,20	PORTA DE ABERT.	01
PORTA 05	(12) 0,70 X 2,10	PORTA DE ABERT.	01
PORTA 06	(13) 1,50 X 2,20	PORTA KALCÃO VERO	01
PORTA 07	(14) 5,65 X 2,10	PORTA DE CORREIA	01

NOTA:
- A instalação e conservação dos reservatórios de água atenderão ao disposto no Artigo 10 e 11 do Decreto da Lei Nº 12.342/78.
- A caixa de correio atenderá ao disposto no Decreto de Lei 362 a 15/10/88.
- Arborização no passeio público.

LEGENDA:	
PAREDE DE DRY WALL	
PINTURA TERRACAL	
PINTURA PISO ÁREA EXTERNA	
PINTURA GRADE METÁLICA	
CORRIMÃO DUPLO	
PISO GRANITO- FULGET	
FORRO DE GESSO- PAV. SUP.	


TÍTULO: PROJETO COMPLETO - REFORMA		FOLHA: 02/06
Projeto: Reforma		
Proprietário: Câmara Municipal de Conchas		
Local: Avenida Gregório Marcos Garcia, 848, Vila Esporte		
Cidade: Conchas UF: SP		
CARACTERÍSTICA DO IMÓVEL		DADOS DO IMÓVEL
ÁGUA/ESGOTO: SANEAP	ENERGIA: ELEKTRO	LOTE: 100
PAVIMENTAÇÃO: SIM	COLETA DE LIXO: MUNICIPAL	QUADRA: 84
		CAD. MUNICIPAL: 51080
		MATRICULA: 17.443
SITUAÇÃO: SEM ESCALA		DECLARO que a aprovação do projeto não implica no reconhecimento por parte da prefeitura do direito de propriedade do imóvel.
		CÂMARA MUNICIPAL DE CONCHAS
		CNPJ: 01.830.789/0001-56
		ENGº CIVIL JOÃO FRANCO DE OLIVEIRA NETO
		CREA-SP: 506939886
		ART: 26202239148
QUADRO DE ÁREAS (m²)		
Terreno	1.678,11 m²	
Play. Térmico	565,18 m²	
1º Pavimento	287,74 m²	
Total de Construção	852,92 m²	
Área Livre	1.112,93 m²	
Taxa de ocupação	33,68 %	
FISCALIZAÇÃO		DEPARTAMENTO DE OBRAS

TROCAR:
COBERTURA DE
POLICARBONATO

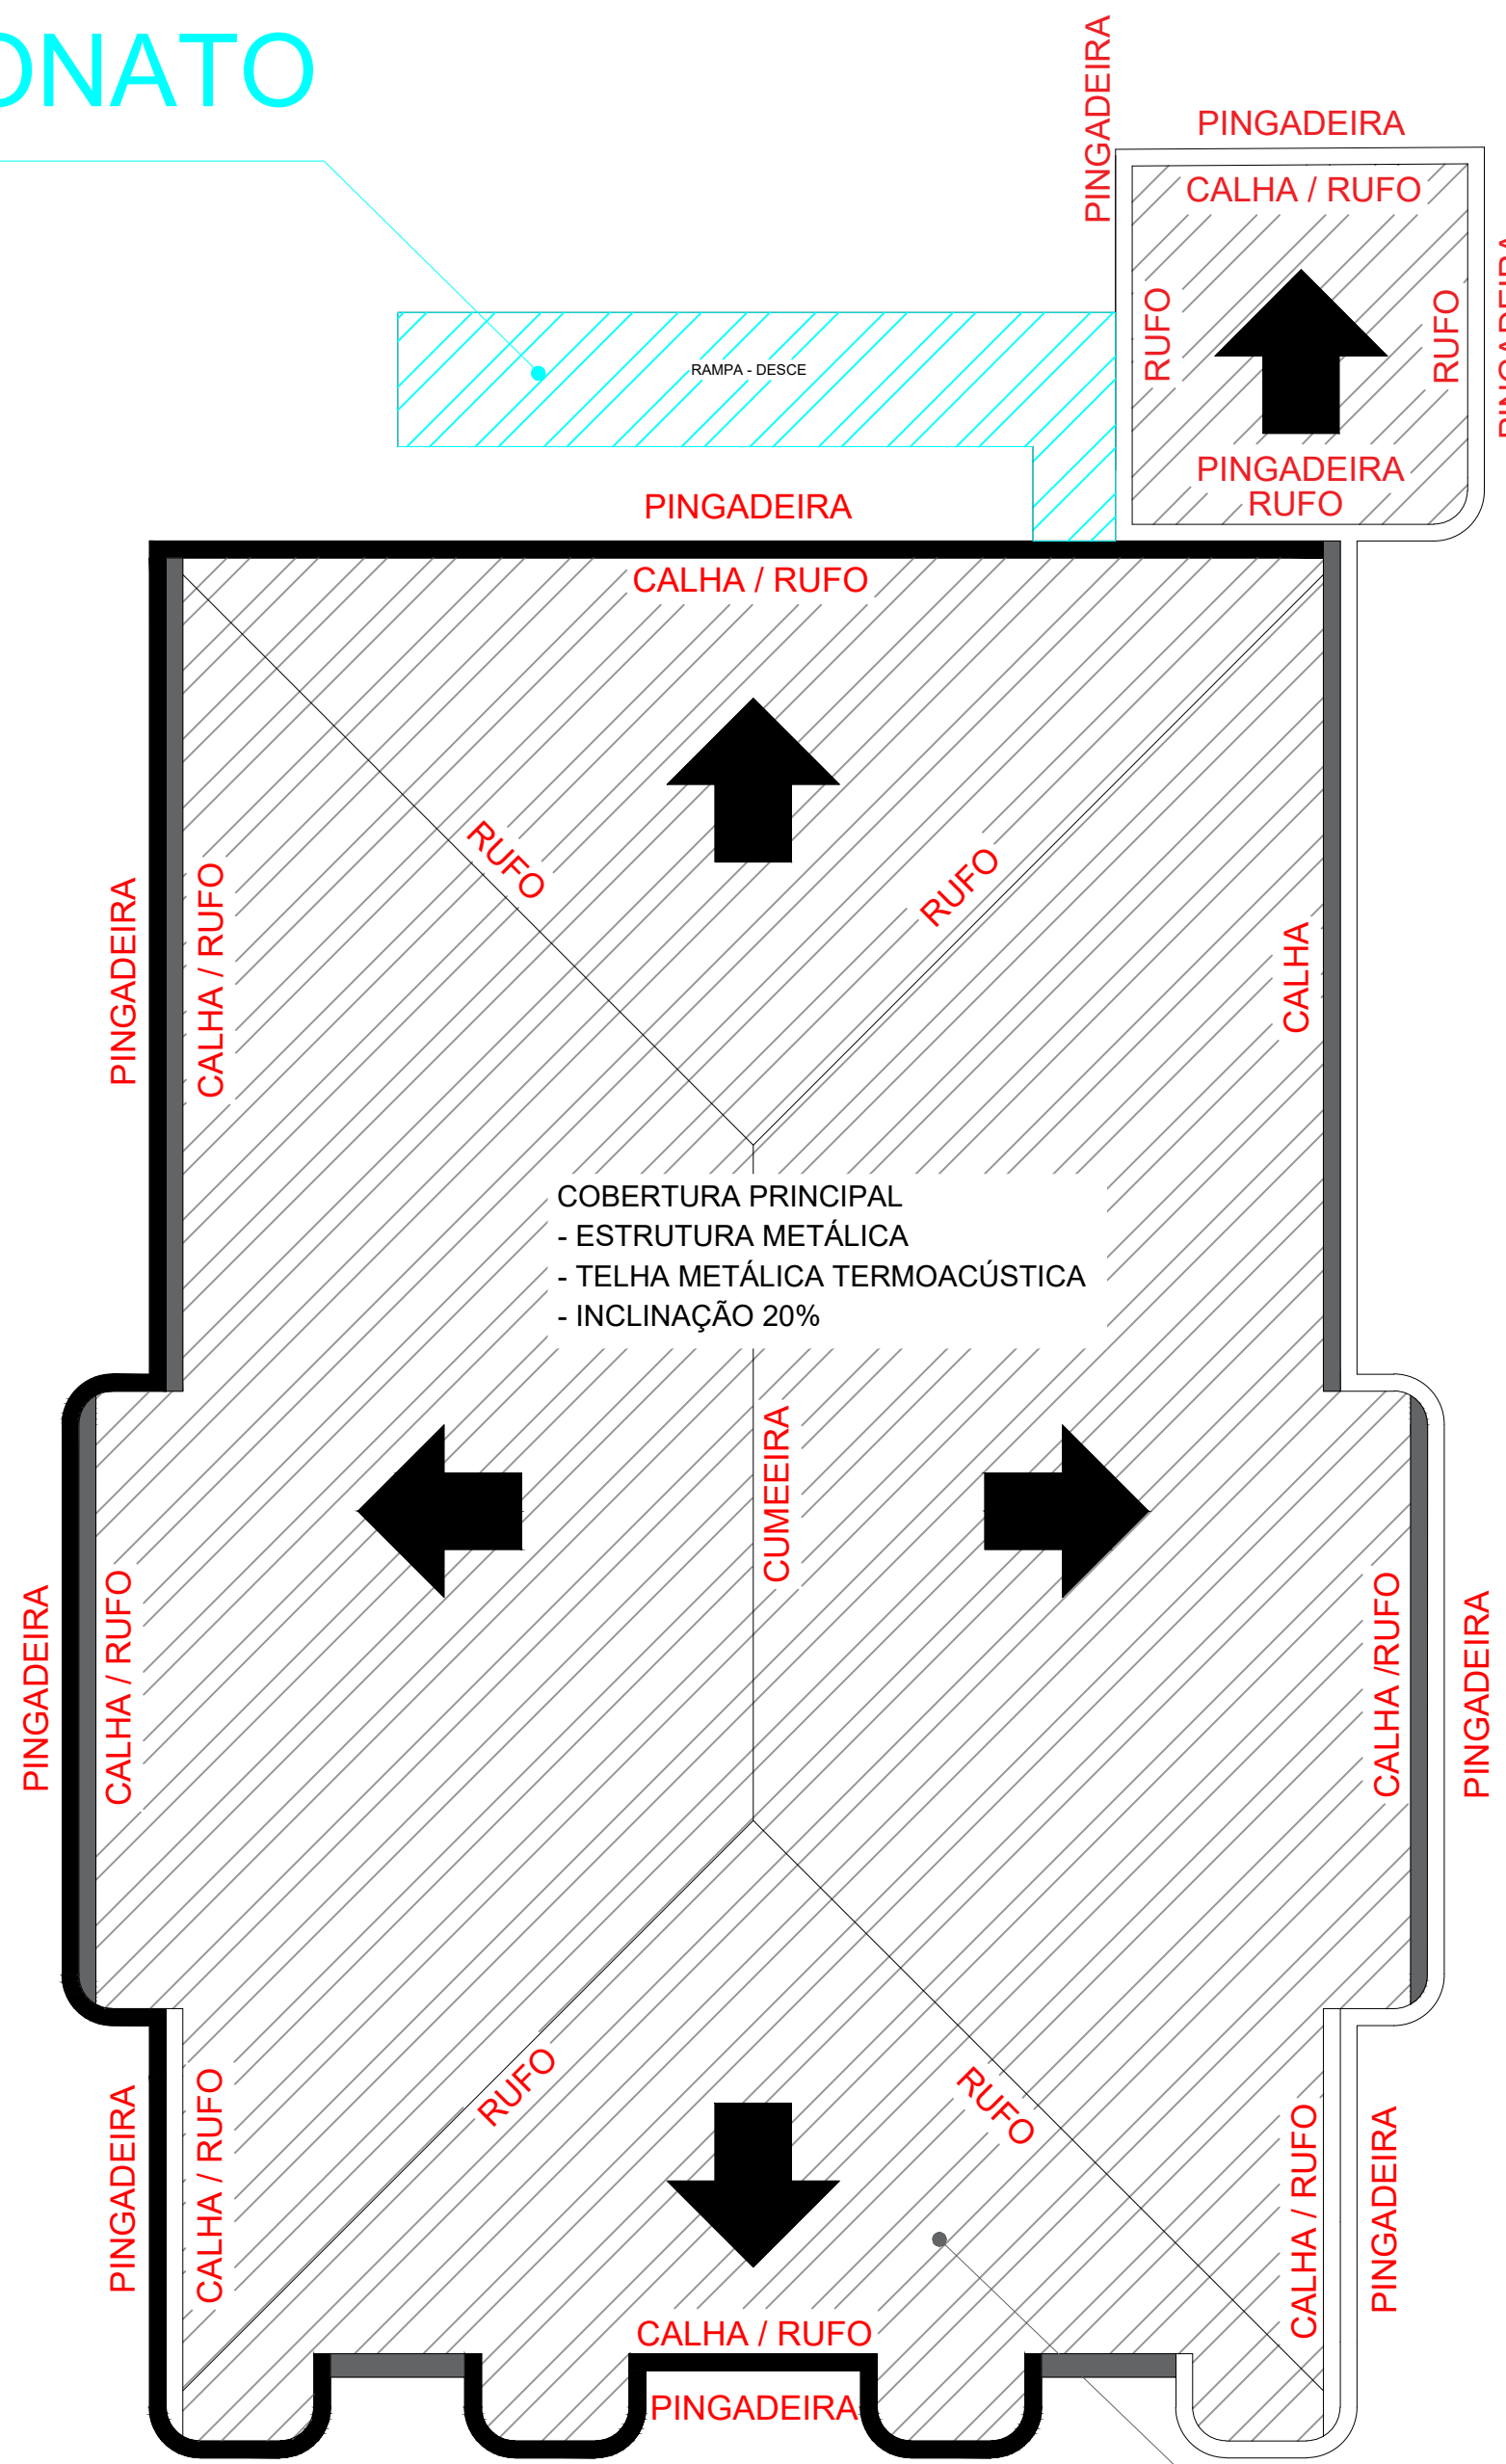


06 COBERTURA
Escala 1:200


TROCAR: TELHAS /
CUMEEIRAS / CALHAS /
RUFOS / PINGADEIRA /
RETIRADA DA LÂ DE
VIDRO

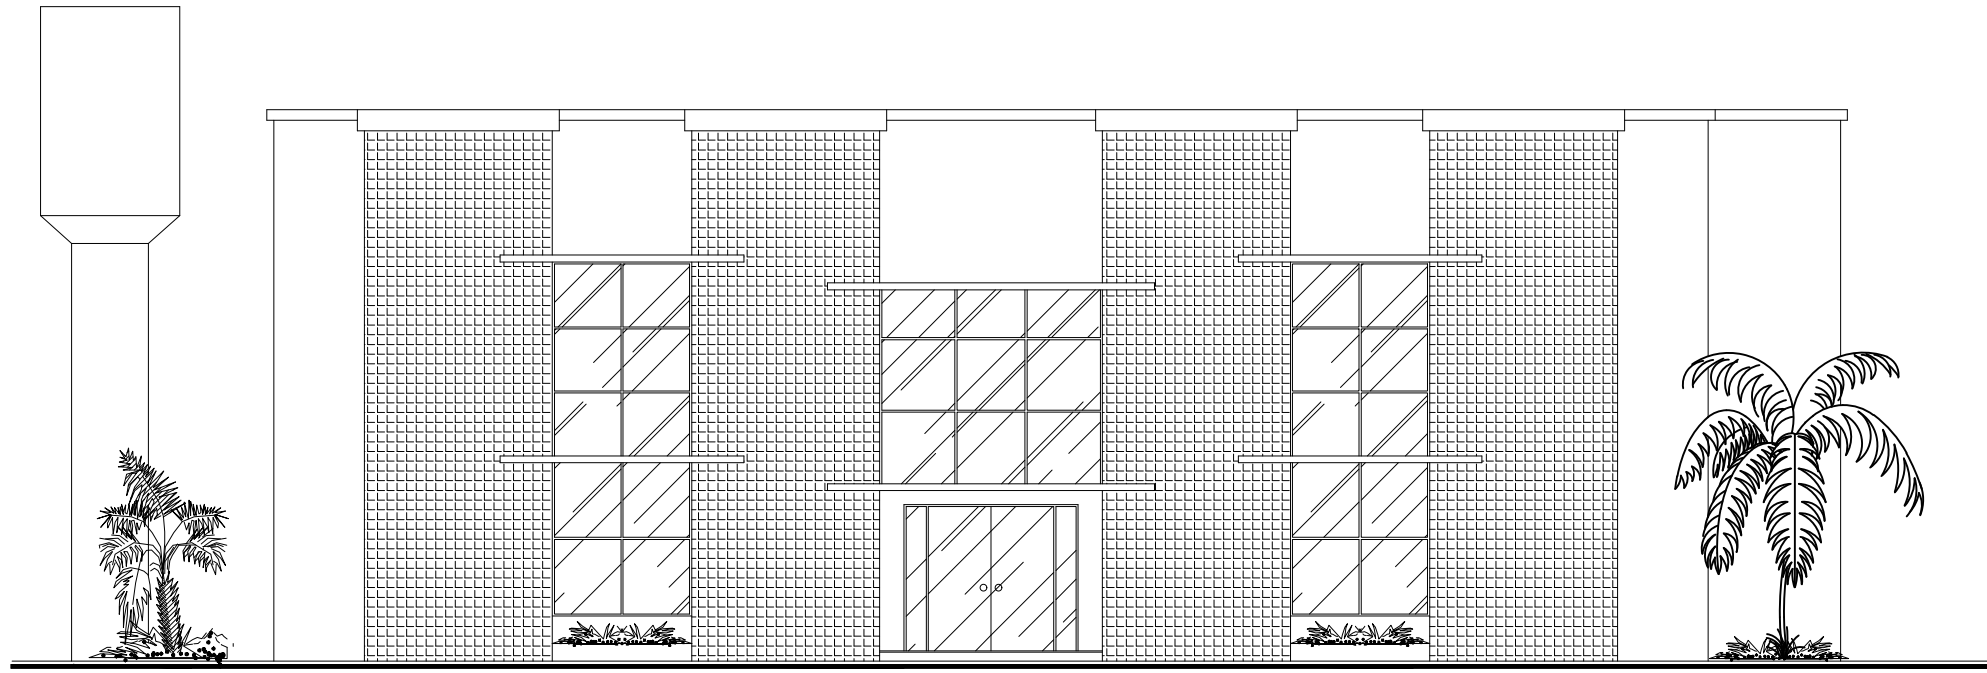

05 FACHADA
Escala 1:100

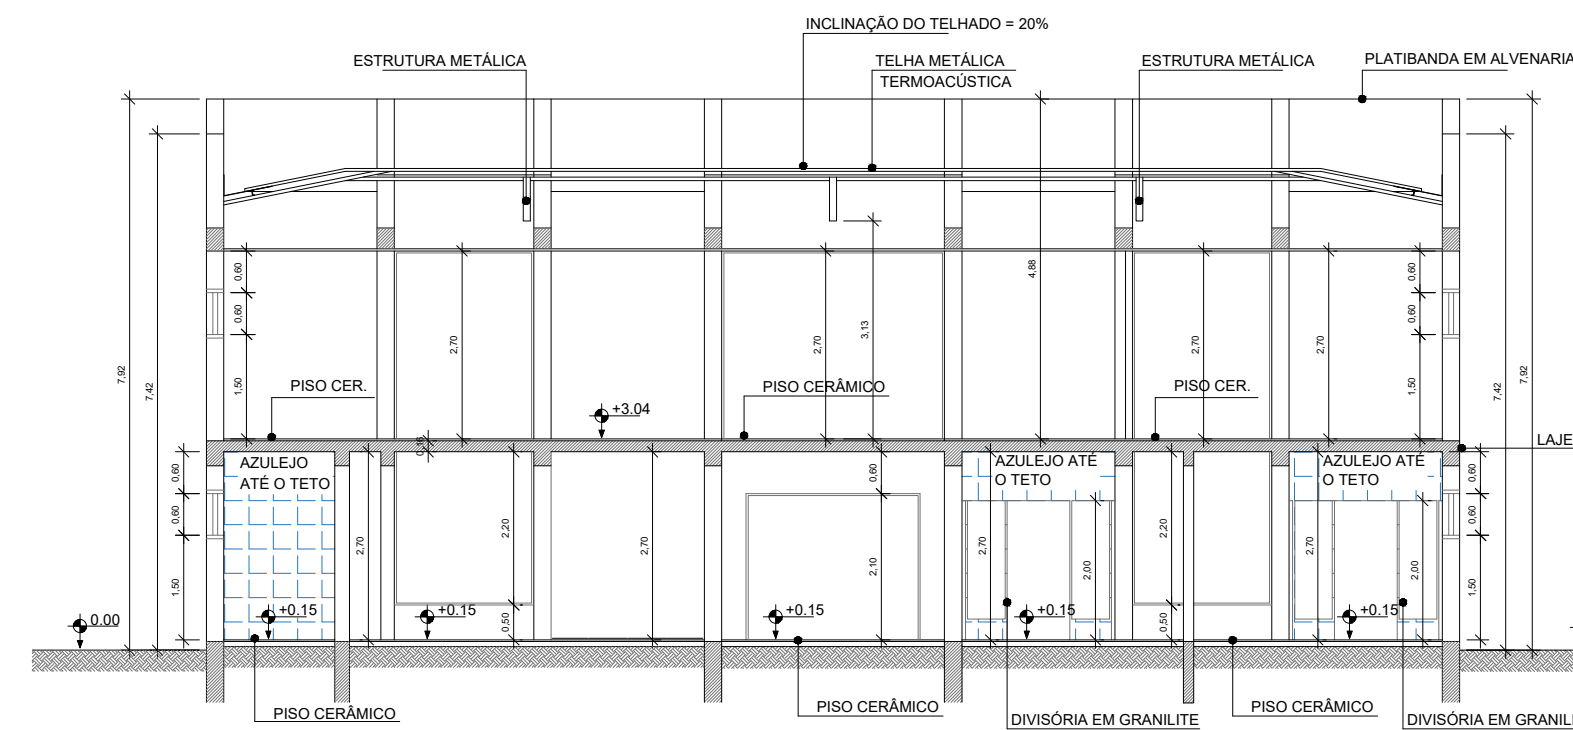

04 CORTE B - B
Escala 1:100

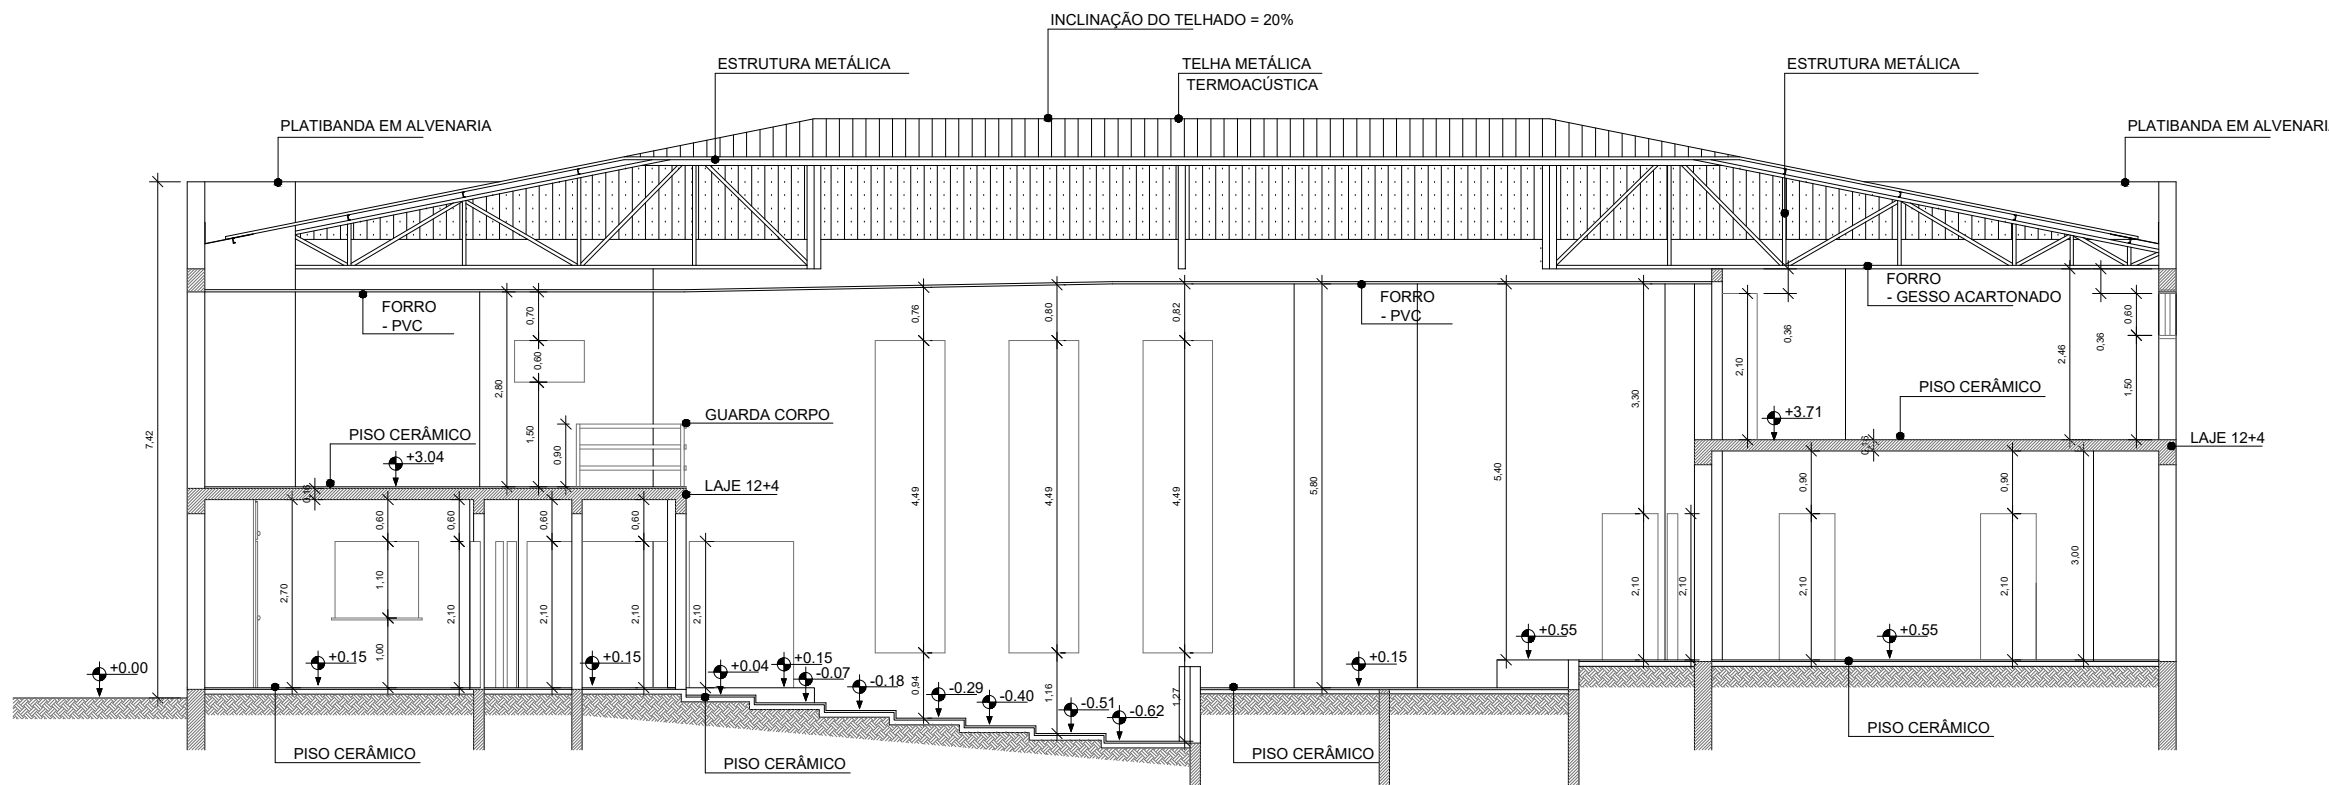

03 CORTE B - B
Escala 1:100


LEGENDA:	
PINGADEIRA	
CALHA	
COBERTURA METÁLICA	
COBERTURA POLICARBONATO	

TÍTULO: PROJETO COMPLETO - REFORMA		FOLHA: 03/06
Projeto: Reforma		
Proprietário: Câmara Municipal de Conchas		
Local: Avenida Gregório Marcos Garcia, 848, Vila Esporte		
Cidade: Conchas UF: SP		
CARACTERÍSTICA DO IMÓVEL		DADOS DO IMÓVEL
ÁGUA/ESGOTO: SANESE	LOTE: 100	
ENERGIA: ELEKTRO	QUADRA: 84	
PAVIMENTAÇÃO: SIM	CAD. MUNICIPAL: 51080	
COLETA DE LIXO: MUNICIPAL	MATRICULA: 17.443	
SITUAÇÃO: SEM ESCALA		Declaração de aprovação do projeto não implica no reconhecimento por parte da prefeitura do direito de propriedade do imóvel.
		CÂMARA MUNICIPAL DE CONCHAS CNPJ: 01.830.789/0001-56
		ENGº CIVIL: JOÃO FRANCO DE OLIVEIRA NETO CREA-SP: 506993886
QUADRO DE ÁREAS (m²)		ART: 282022239148
Término:	1.678,11 m²	
Play: Térreo:	565,18 m²	
1º Pavimento:	287,74 m²	
Total de Construção:	852,92 m²	
Área Livre:	1.112,93 m²	
Taxa de ocupação:	33,68 %	
FISCALIZAÇÃO		DEPARTAMENTO DE OBRAS


- DEMOLIÇÃO DE PISO CERÂMICO
- REGULARIZAÇÃO DO CONTRAPISO
- INSTALAÇÃO DE PISO PORCELANATO

- PISO DE BORRACHA 15 MM ANTIDERRAPANTE
COM ATENUAÇÃO DE IMPACTO (ANTI-IMPÁCTO)
FIXADO COM ADESIVO

LEGENDA:	
PISO DE BORRACHA	
PISO CERÂMICO	
PISO VINÍLICO	
IMPERMEABILIZAÇÃO	

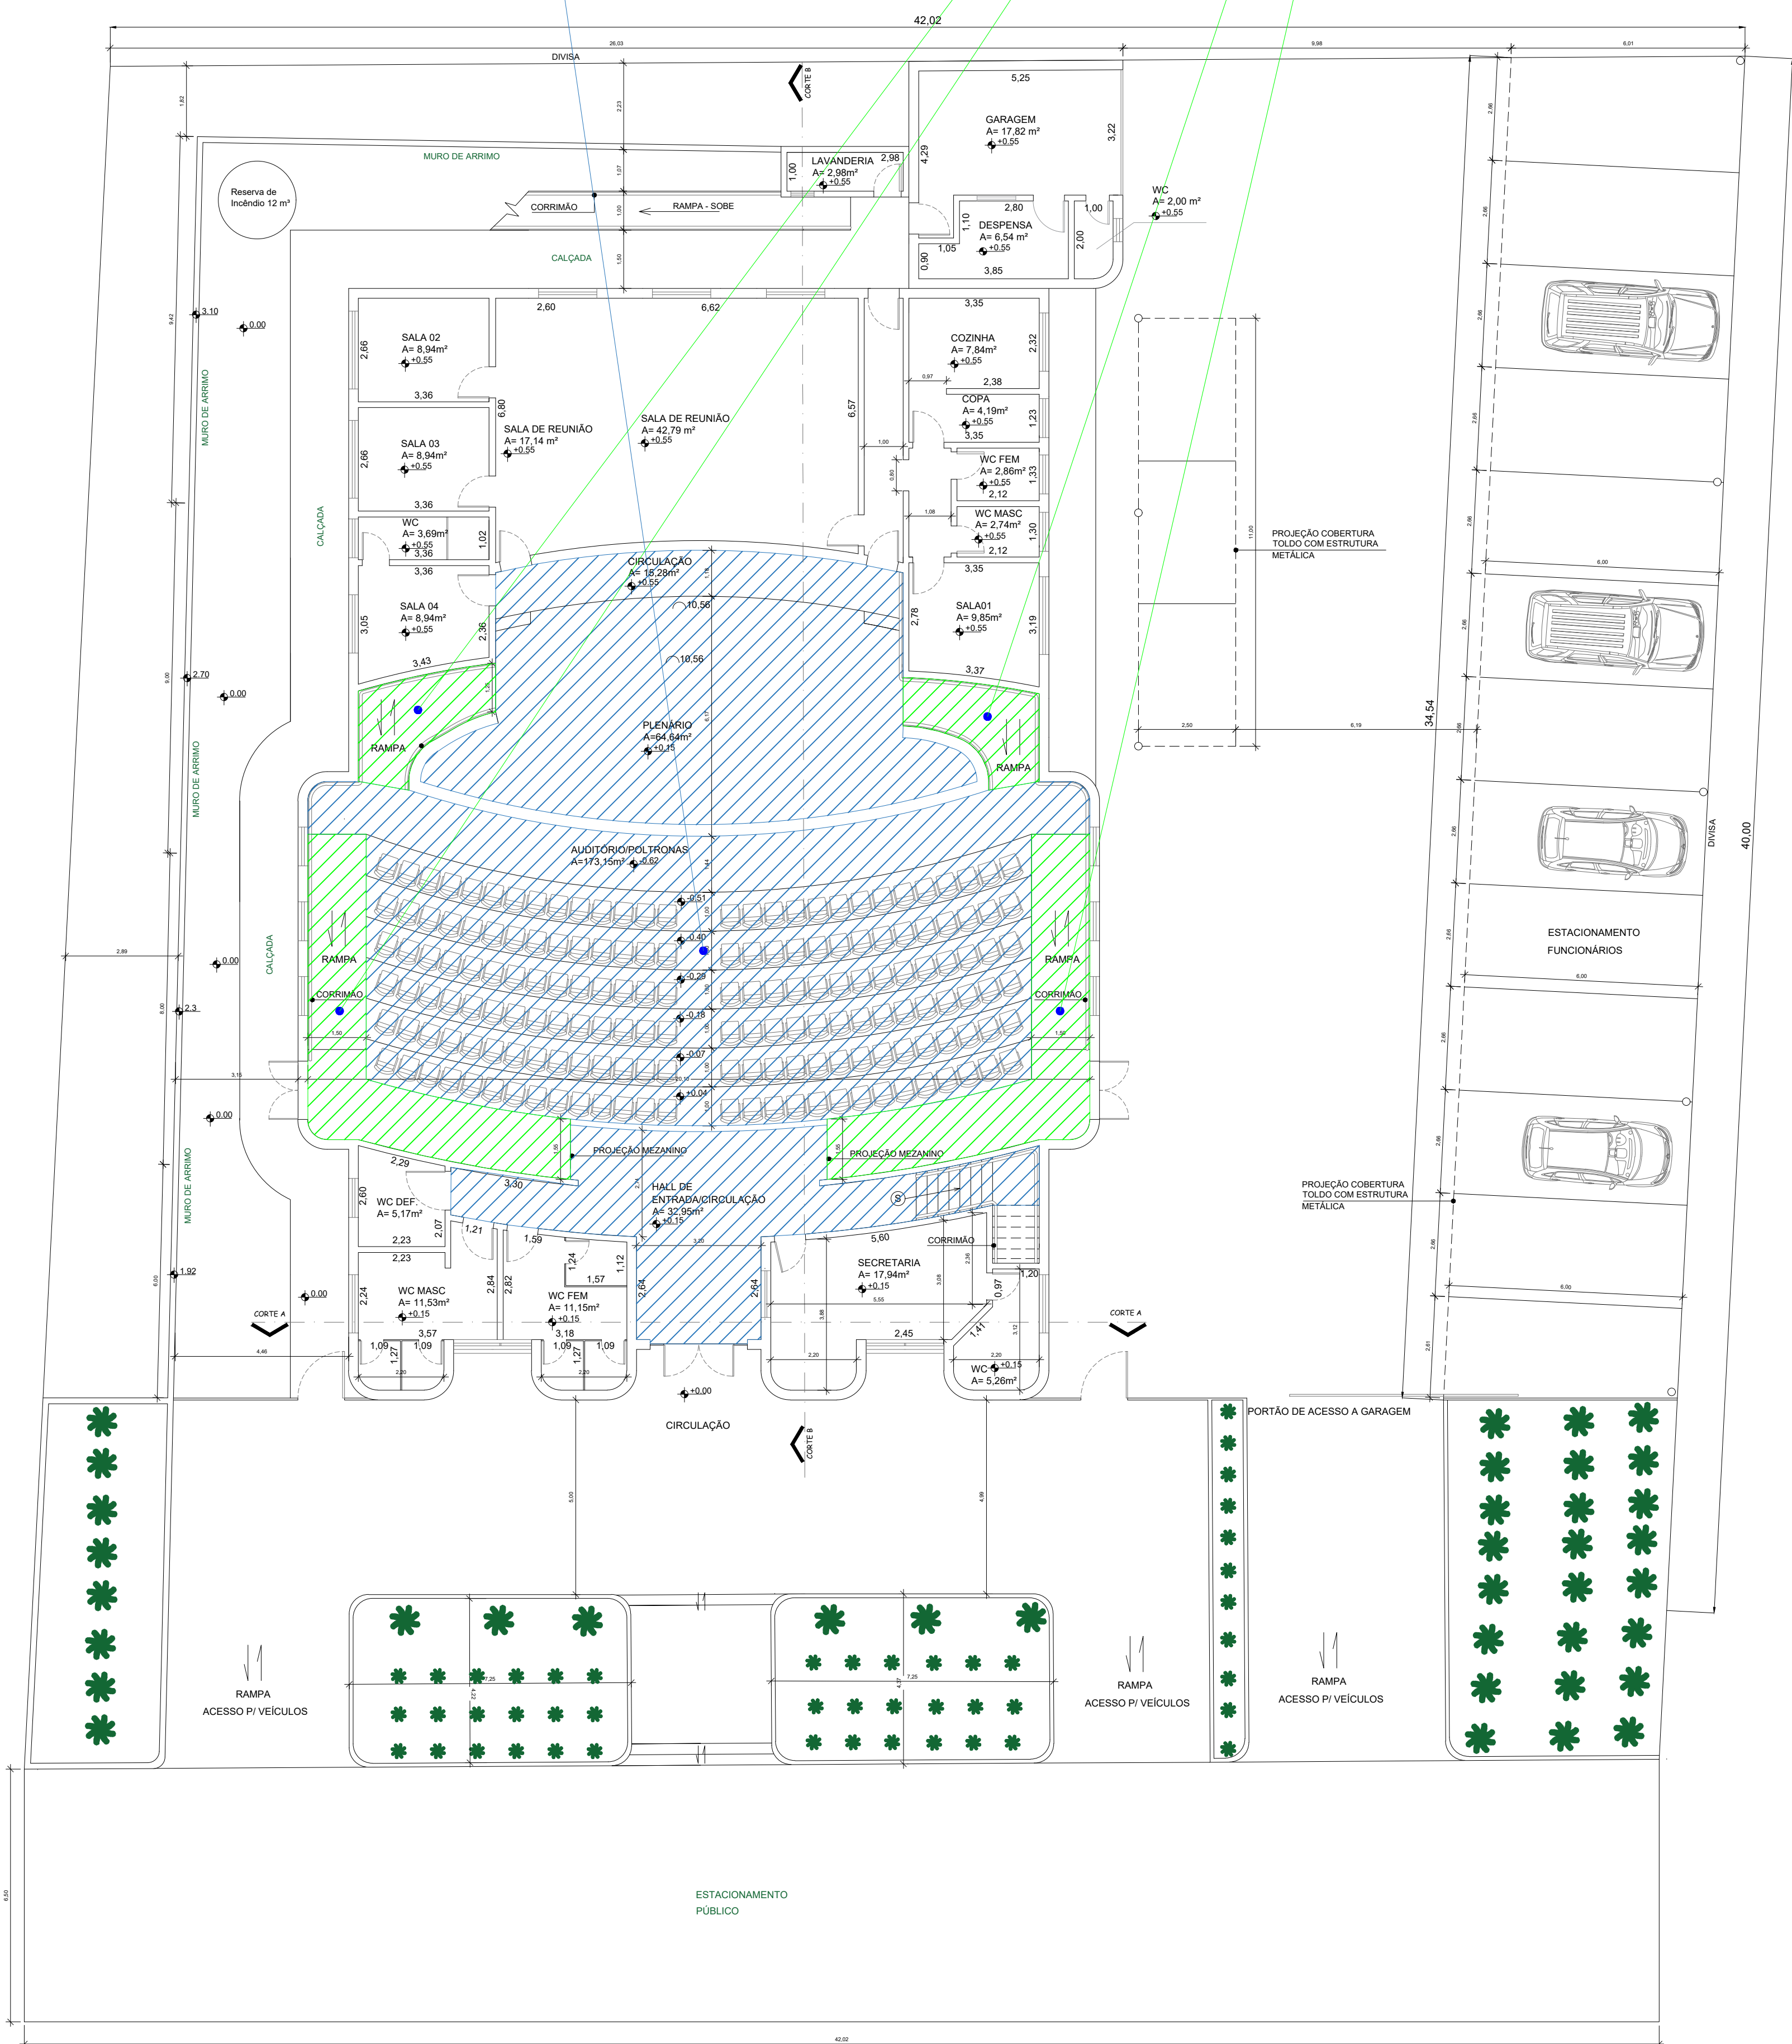

01 PLANTA BAIXA/IMPLATAÇÃO - TÉRREO
Escala 1:100

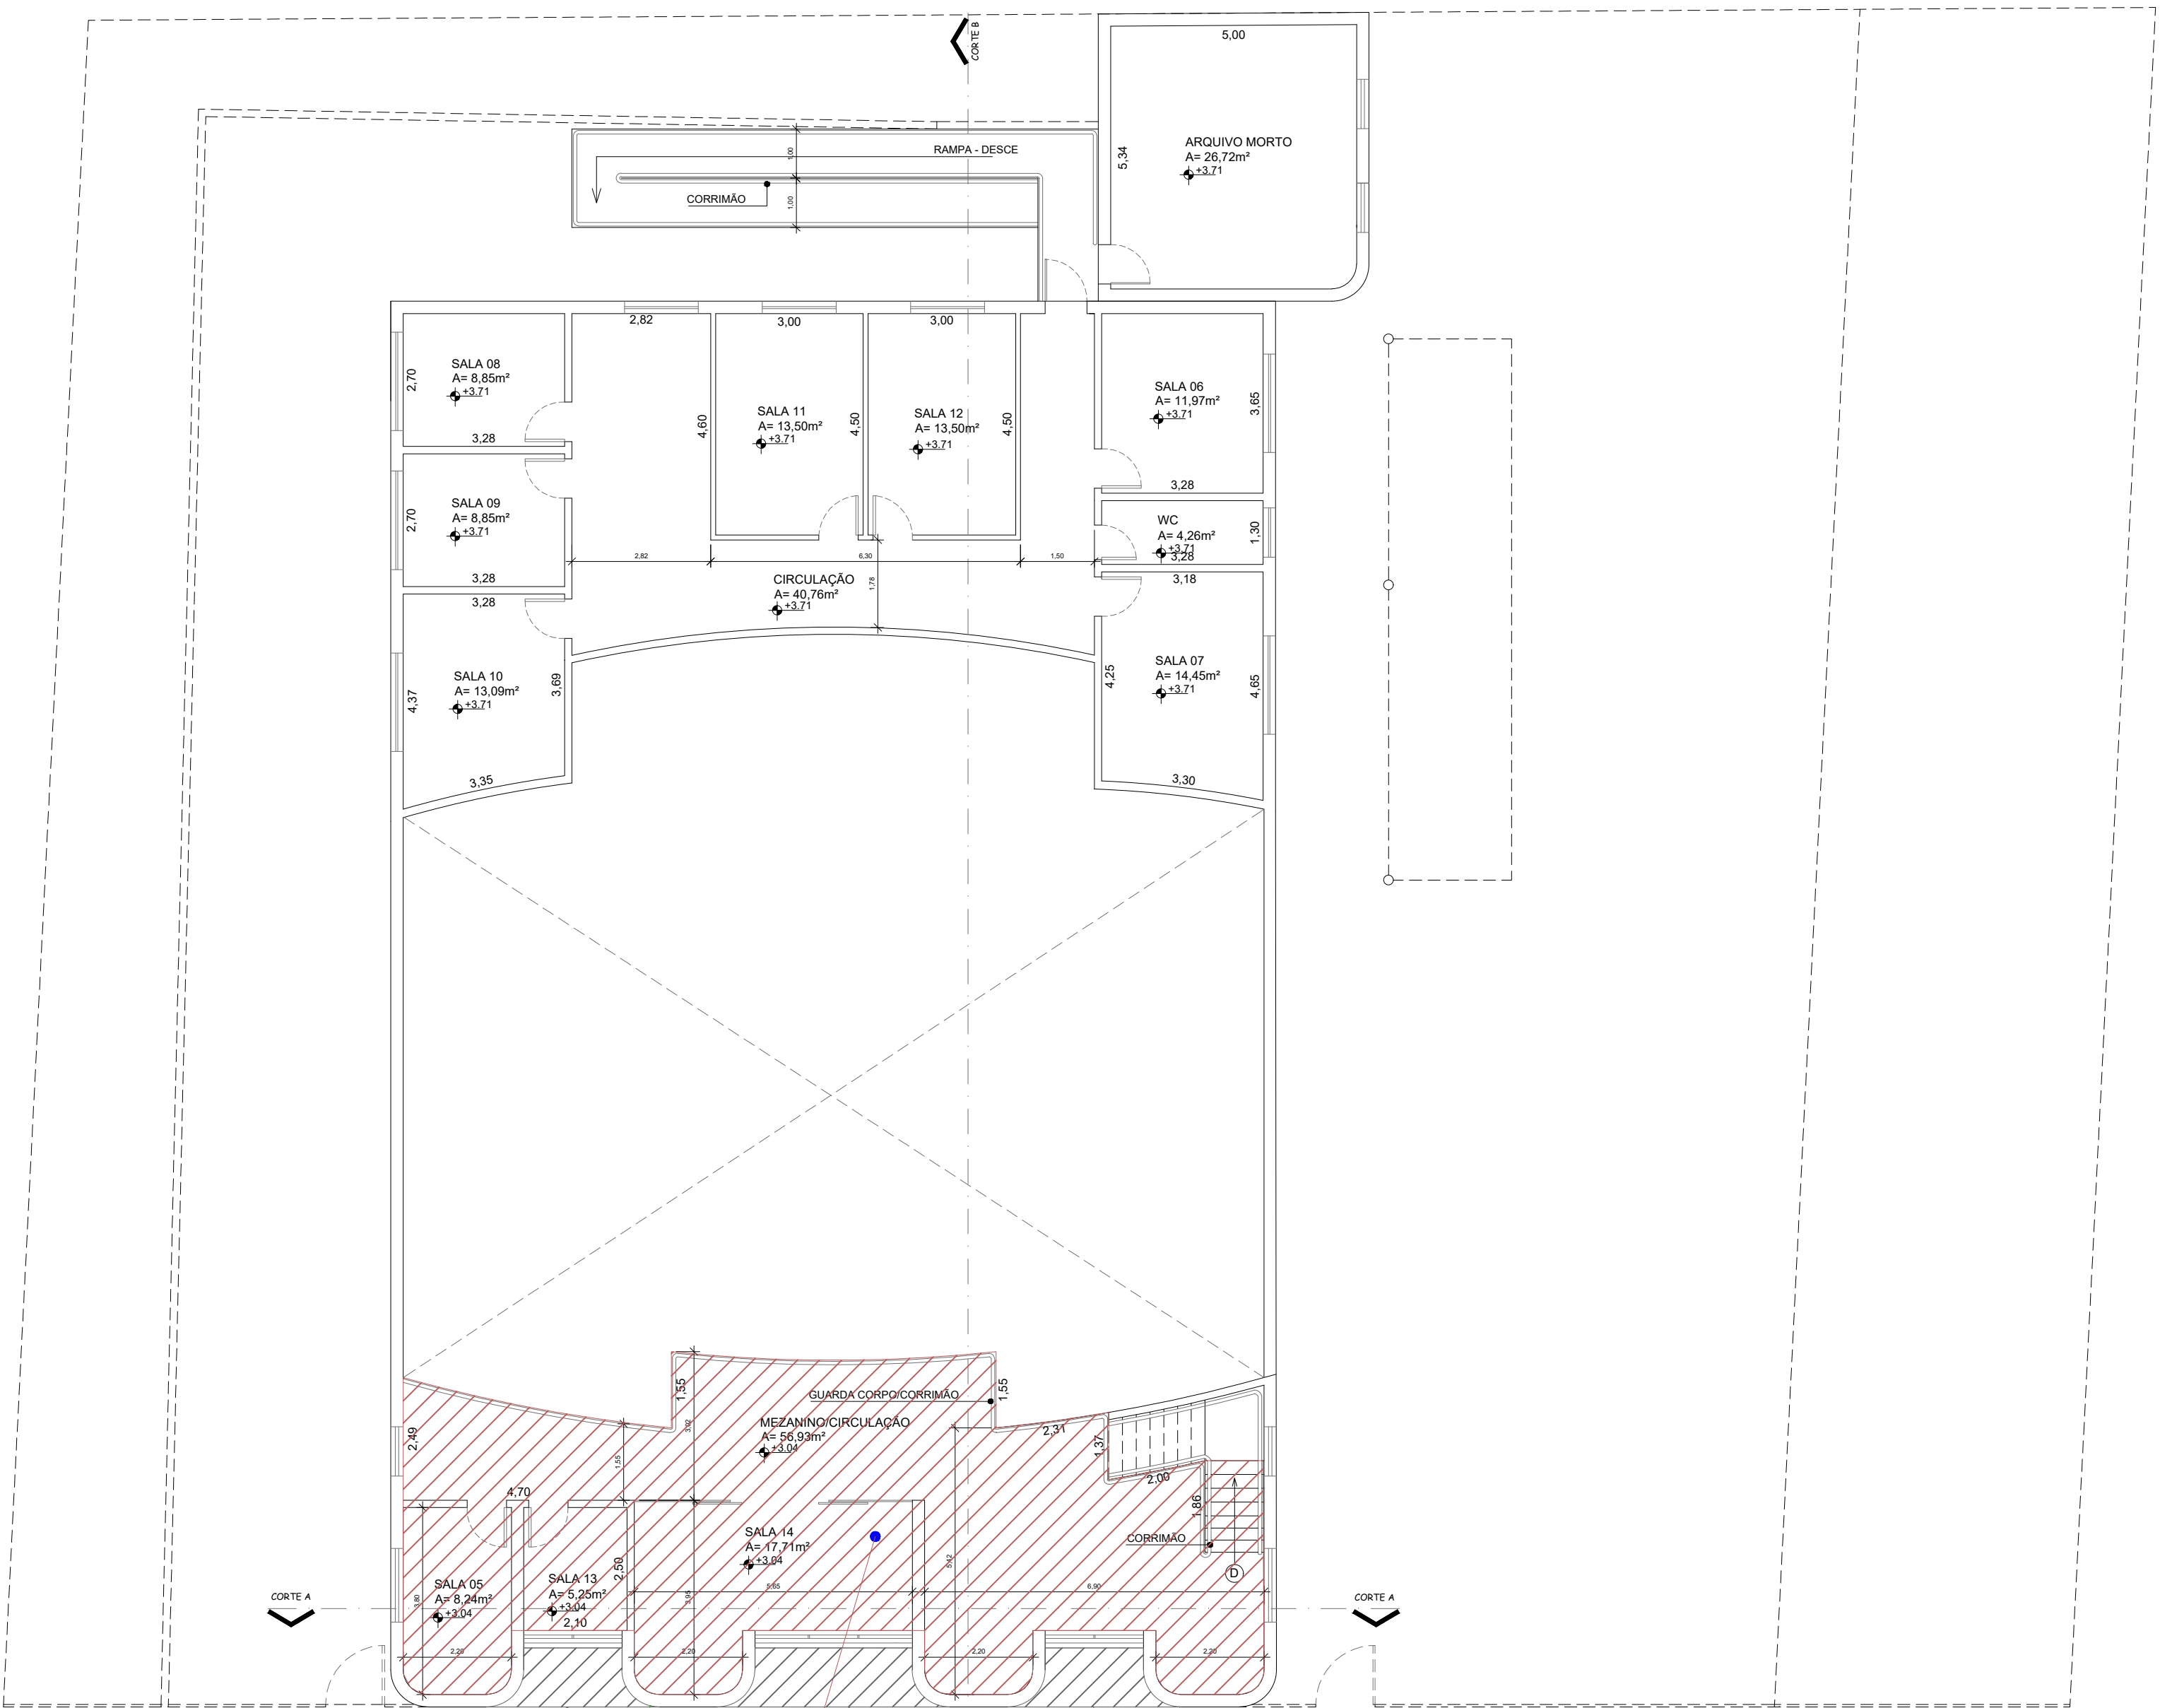


- IMPERMEABILIZAÇÃO

- DEMOLIÇÃO DE PISO VINÍLICO
- REGULARIZAÇÃO DO CONTRAPISO
- INSTALAÇÃO DE PISO PORCELANATO


02 PLANTA BAIXA - 1º PAVIMENTO
Escala 1:100

NOTA:
- A instalação e conservação dos reservatórios de água atenderão ao disposto no Artigo 10 e 11 do Decreto de Lei Nº 12.362/78.
- A caixa de correio atenderá ao disposto no Decreto de Lei 362 a 15/10/98.
- Arborização no passeio público.

TÍTULO: PROJETO COMPLETO - REFORMA		FOLHA: 04/06
Projeto: Reforma Proprietário: Câmara Municipal de Conchas Local: Avenida Gregório Marcos Garcia, 848, Vila Esporte Cidade: Conchas UF: SP		
CARACTERÍSTICA DO IMÓVEL ÁGUA/ESGOTO: SANESE ENERGIA: ELÉTRICO PAVIMENTAÇÃO: SIM COLETA DE LIXO: MUNICIPAL		DADOS DO IMÓVEL LOTE: 100 QUADRA: 84 CAD. MUNICIPAL: 51080 MATRÍCULA: 17.443
SITUAÇÃO: SEM ESCALA 		Declaração de que a aprovação do projeto não implica no reconhecimento por parte da Prefeitura do direito de propriedade do imóvel. CÂMARA MUNICIPAL DE CONCHAS CNPJ: 01.830.769/0001-56 ENGº CIVIL: JOÃO FRANCO DE OLIVEIRA NETO CREA-SP: 506993886 ART: 262022239148
QUADRO DE ÁREAS (m²) Terreno: 1.678,11 m² Pav. Térreo: 565,18 m² 1º Pavimento: 287,74 m² Total de Construção: 852,92 m² Área Livre: 1.112,93 m² Taxa de ocupação: 33,68 %		DEPARTAMENTO DE OBRAS
FISCALIZAÇÃO		

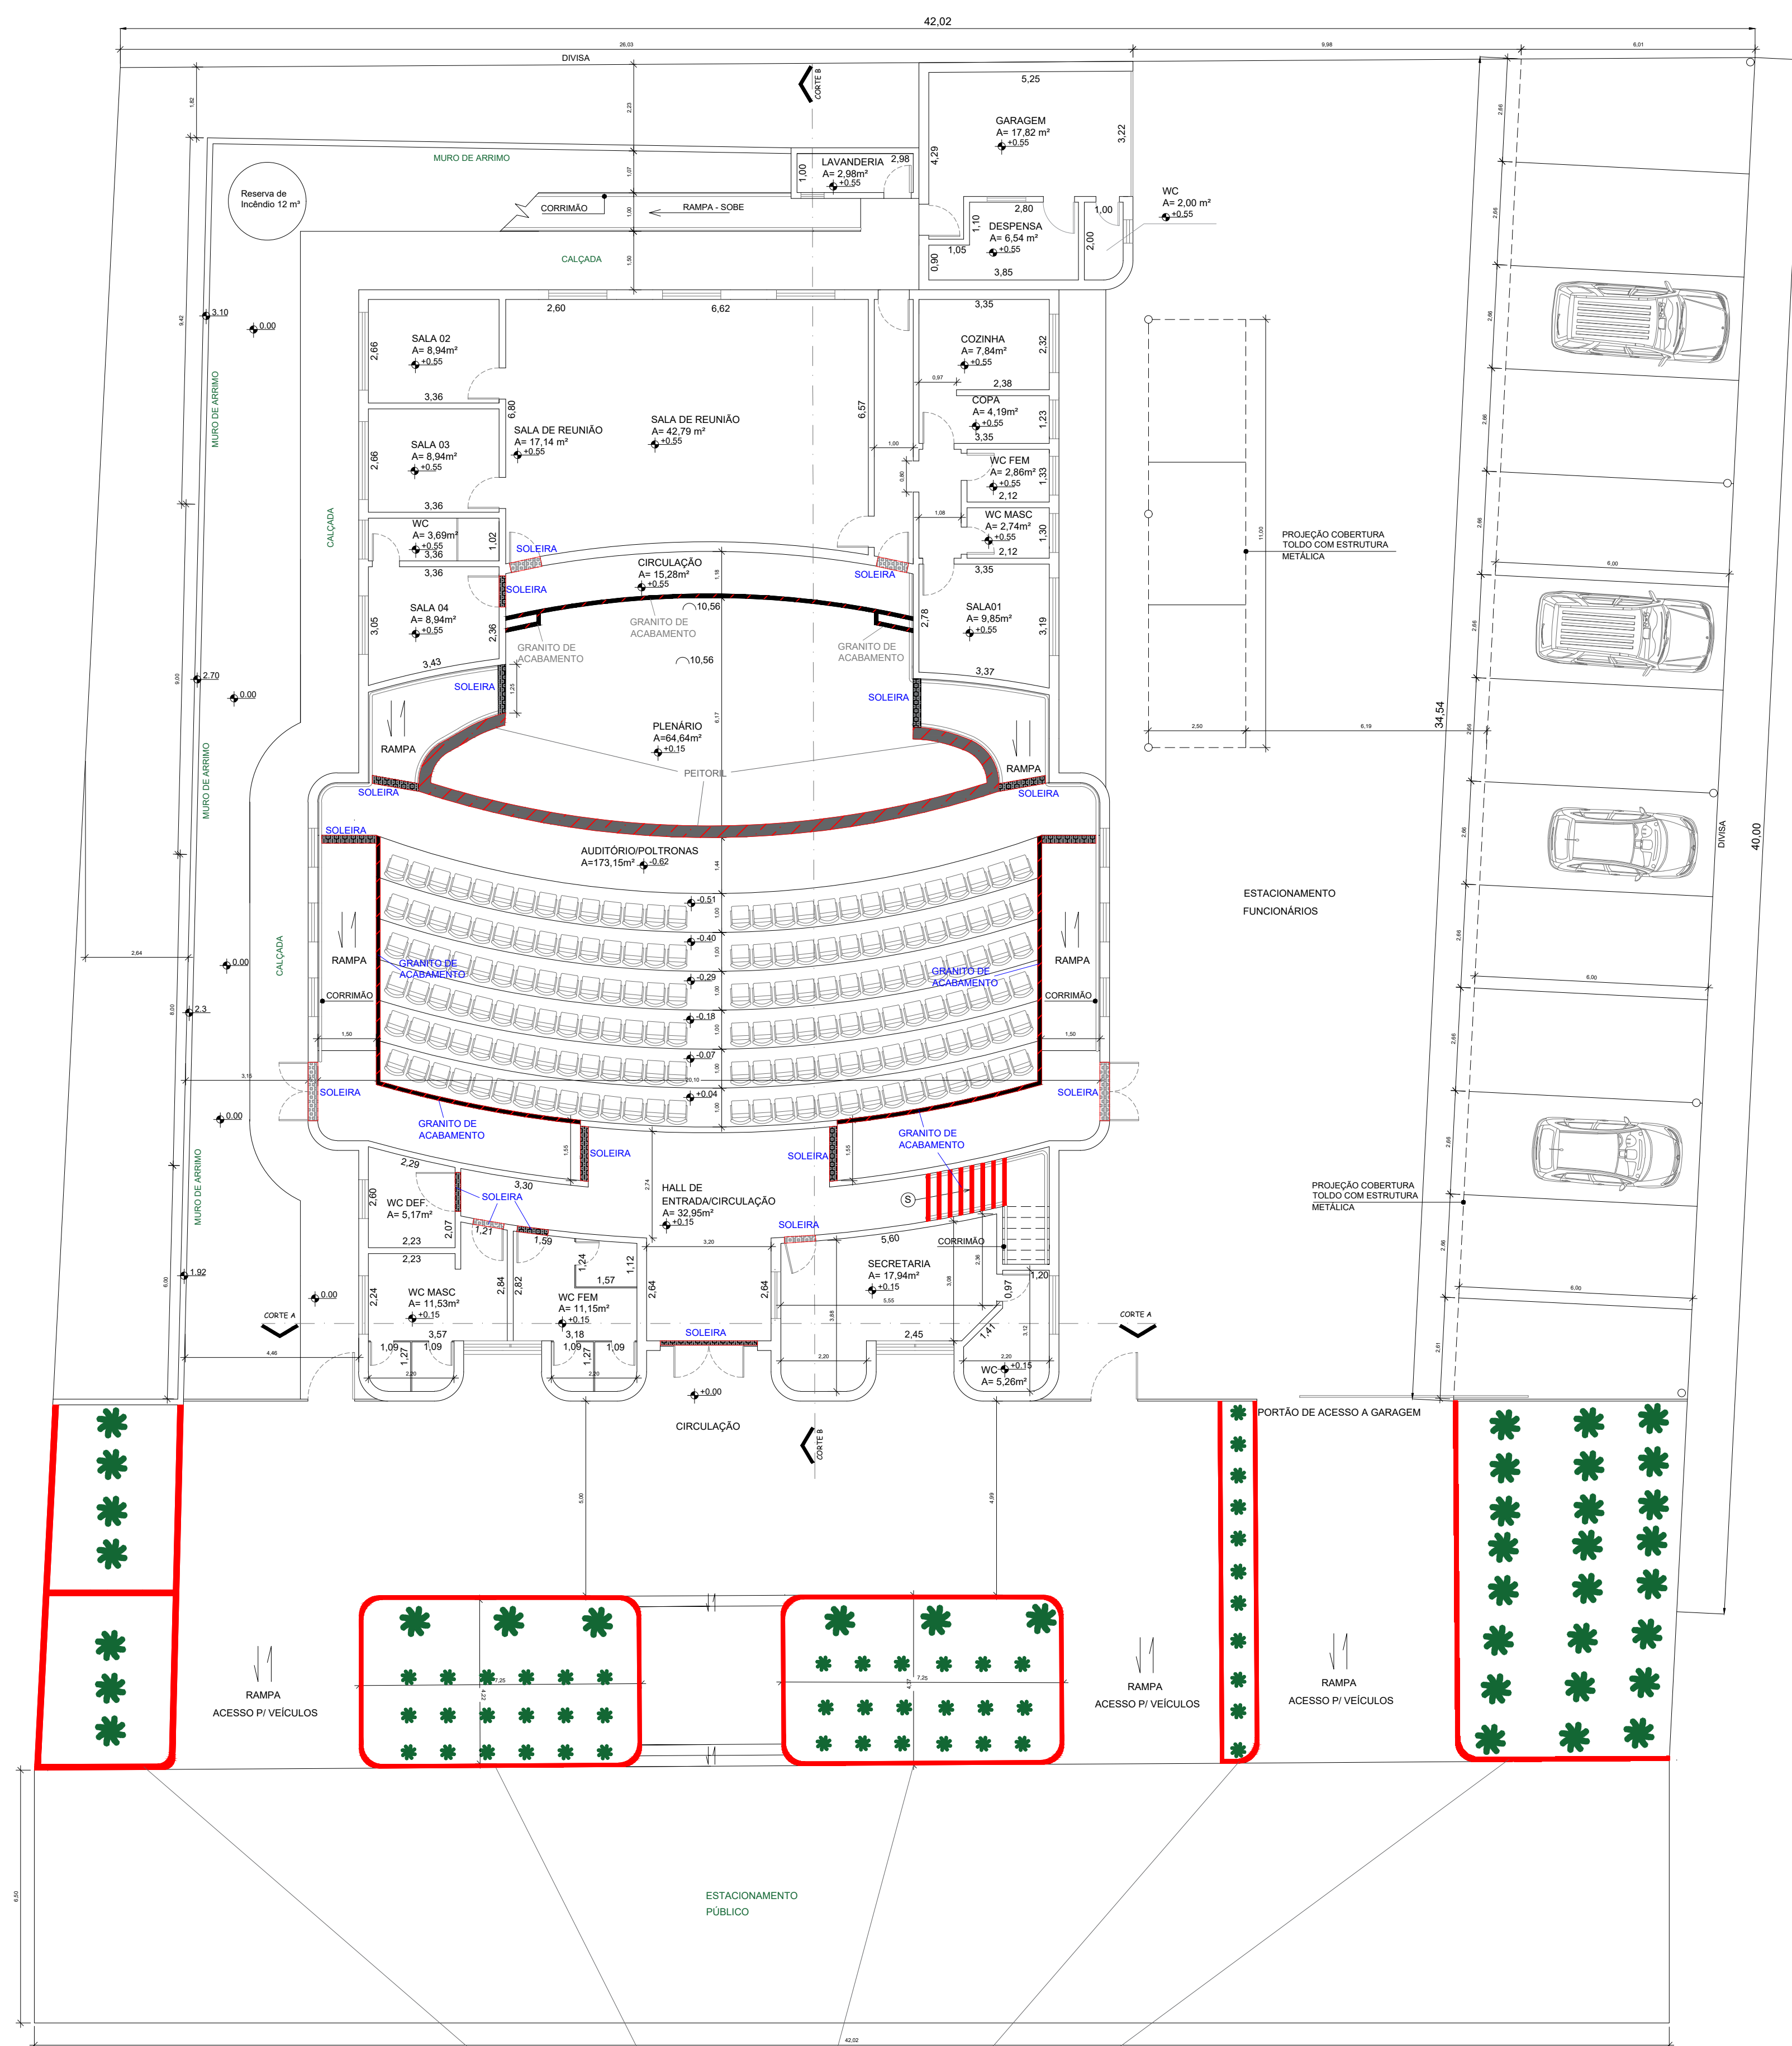

01 PLANTA BAIXA/IMPLATAÇÃO - TÉRREO
Escala 1:100

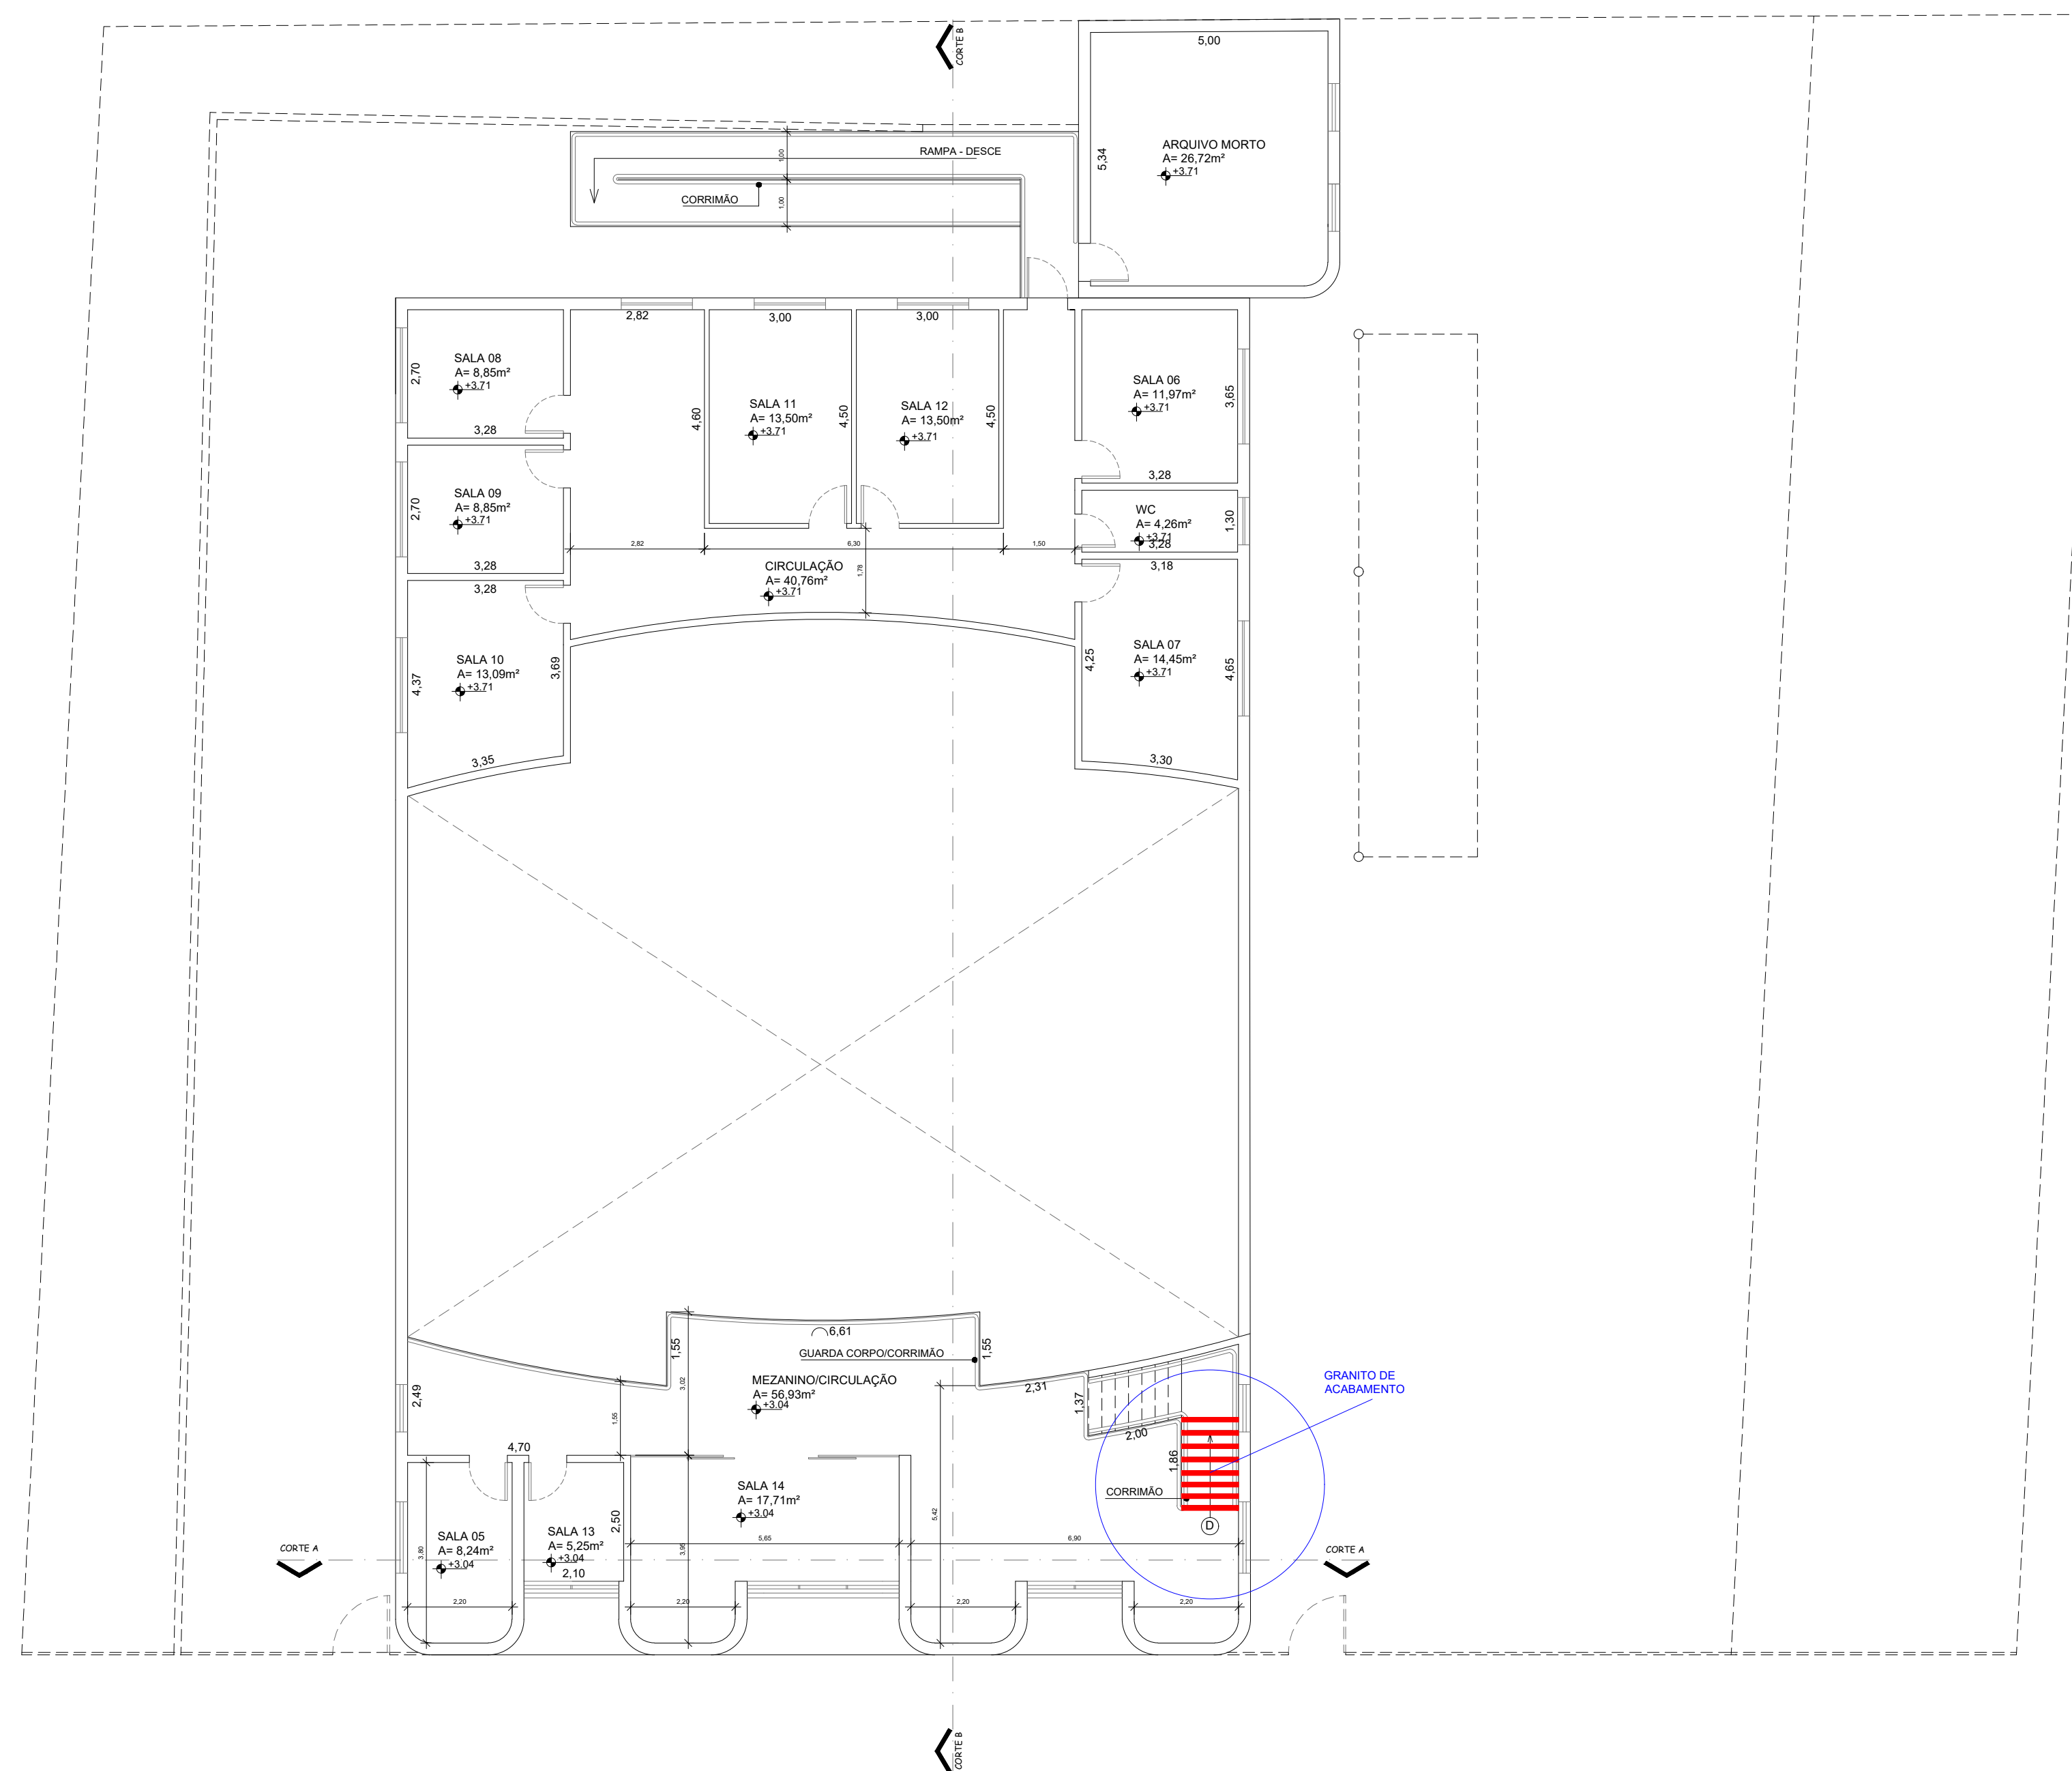


02 PLANTA BAIXA - 1º PAVIMENTO
Escala 1:100

- PEDRA DE GRANITO PRETO SÃO GABRIEL


NOTA:
- A instalação e conservação dos reservatórios de água atenderão ao disposto no Artigo 10 e 11 do Decreto de Lei Nº 12.342/78.
- A caixa de correio atenderá ao disposto no Decreto de Lei 362 a 15/10/98.
- Arborização no passeio público.

TÍTULO: PROJETO COMPLETO - REFORMA		FOLHA: 05/06
Projeto: Reforma		
Proprietário: Câmara Municipal de Conchas		
Local: Avenida Gregório Marcos Garcia, 848, Vila Esporte		
Cidade: Conchas UF: SP		
CARACTERÍSTICA DO IMÓVEL		DADOS DO IMÓVEL
ÁGUA/ESGOTO: SANEAMENTO		LOTE: 100
ENERGIA: ELÉTRICO		QUADRA: 64
PAVIMENTAÇÃO: SIM		CAD. MUNICIPAL: 51080
COLETA DE LIXO: MUNICIPAL		MATRÍCULA: 17.443
SITUAÇÃO: SEM ESCALA		DECLARO que a aprovação do projeto não implica no reconhecimento por parte da Prefeitura do direito de propriedade do imóvel.
		CÂMARA MUNICIPAL DE CONCHAS CNPJ: 01.830.789/0001-56
		ENGº CIVIL JOÃO FRANCO DE OLIVEIRA NETO CREA-SP: 506939866
		ART: 2620252239148
QUADRO DE ÁREAS (m²)		
Terreno	1.678,11 m²	
Pay. Térreo	565,18 m²	
1º Pavimento	287,74 m²	
Total de Construção	852,92 m²	
Área Livre	1.112,93 m²	
Taxa de ocupação	33,68 %	
FISCALIZAÇÃO		DEPARTAMENTO DE OBRAS




LISTA DE MATERIAL			
DESCRIÇÃO	UNID.	DESCRIÇÃO	UNID.
CAIXA DE INSPEÇÃO TIPO SOLO	PC	PARAFUSO AUTO BLOCANTE	PC
SUPORTE GUIA SIMPLIS	PC	PARAFUSO ROSCA SOBREBA	PC
SUPORTE GUIA REFORÇADO	PC	BUCHA NYLON 8 10	PC
SUPORTE GUIA PARA QUINA	PC	CONECTOR DE CORDÃO BROLADO #10mm	
TERMINAL AEREO COM CONECTOR	PC		
CONECTOR DE CORDÃO #10mm	M		
TELA EXOTERMICA	CM		
ARMADURA TIPO D COM COROA 40 mm	PC		
DIAPHRAGMADO	M		
ELABORADO 40 mm	M		
LAVAS P/ ELETRODUTOS DE 40 mm	PC		
GUARAS DO P/ ELETRODUTOS 40 mm	PC		
BUCHAS, PORCAS E ANELAS	PC		
SAÍTE DE ATERRAMENTO	PC		

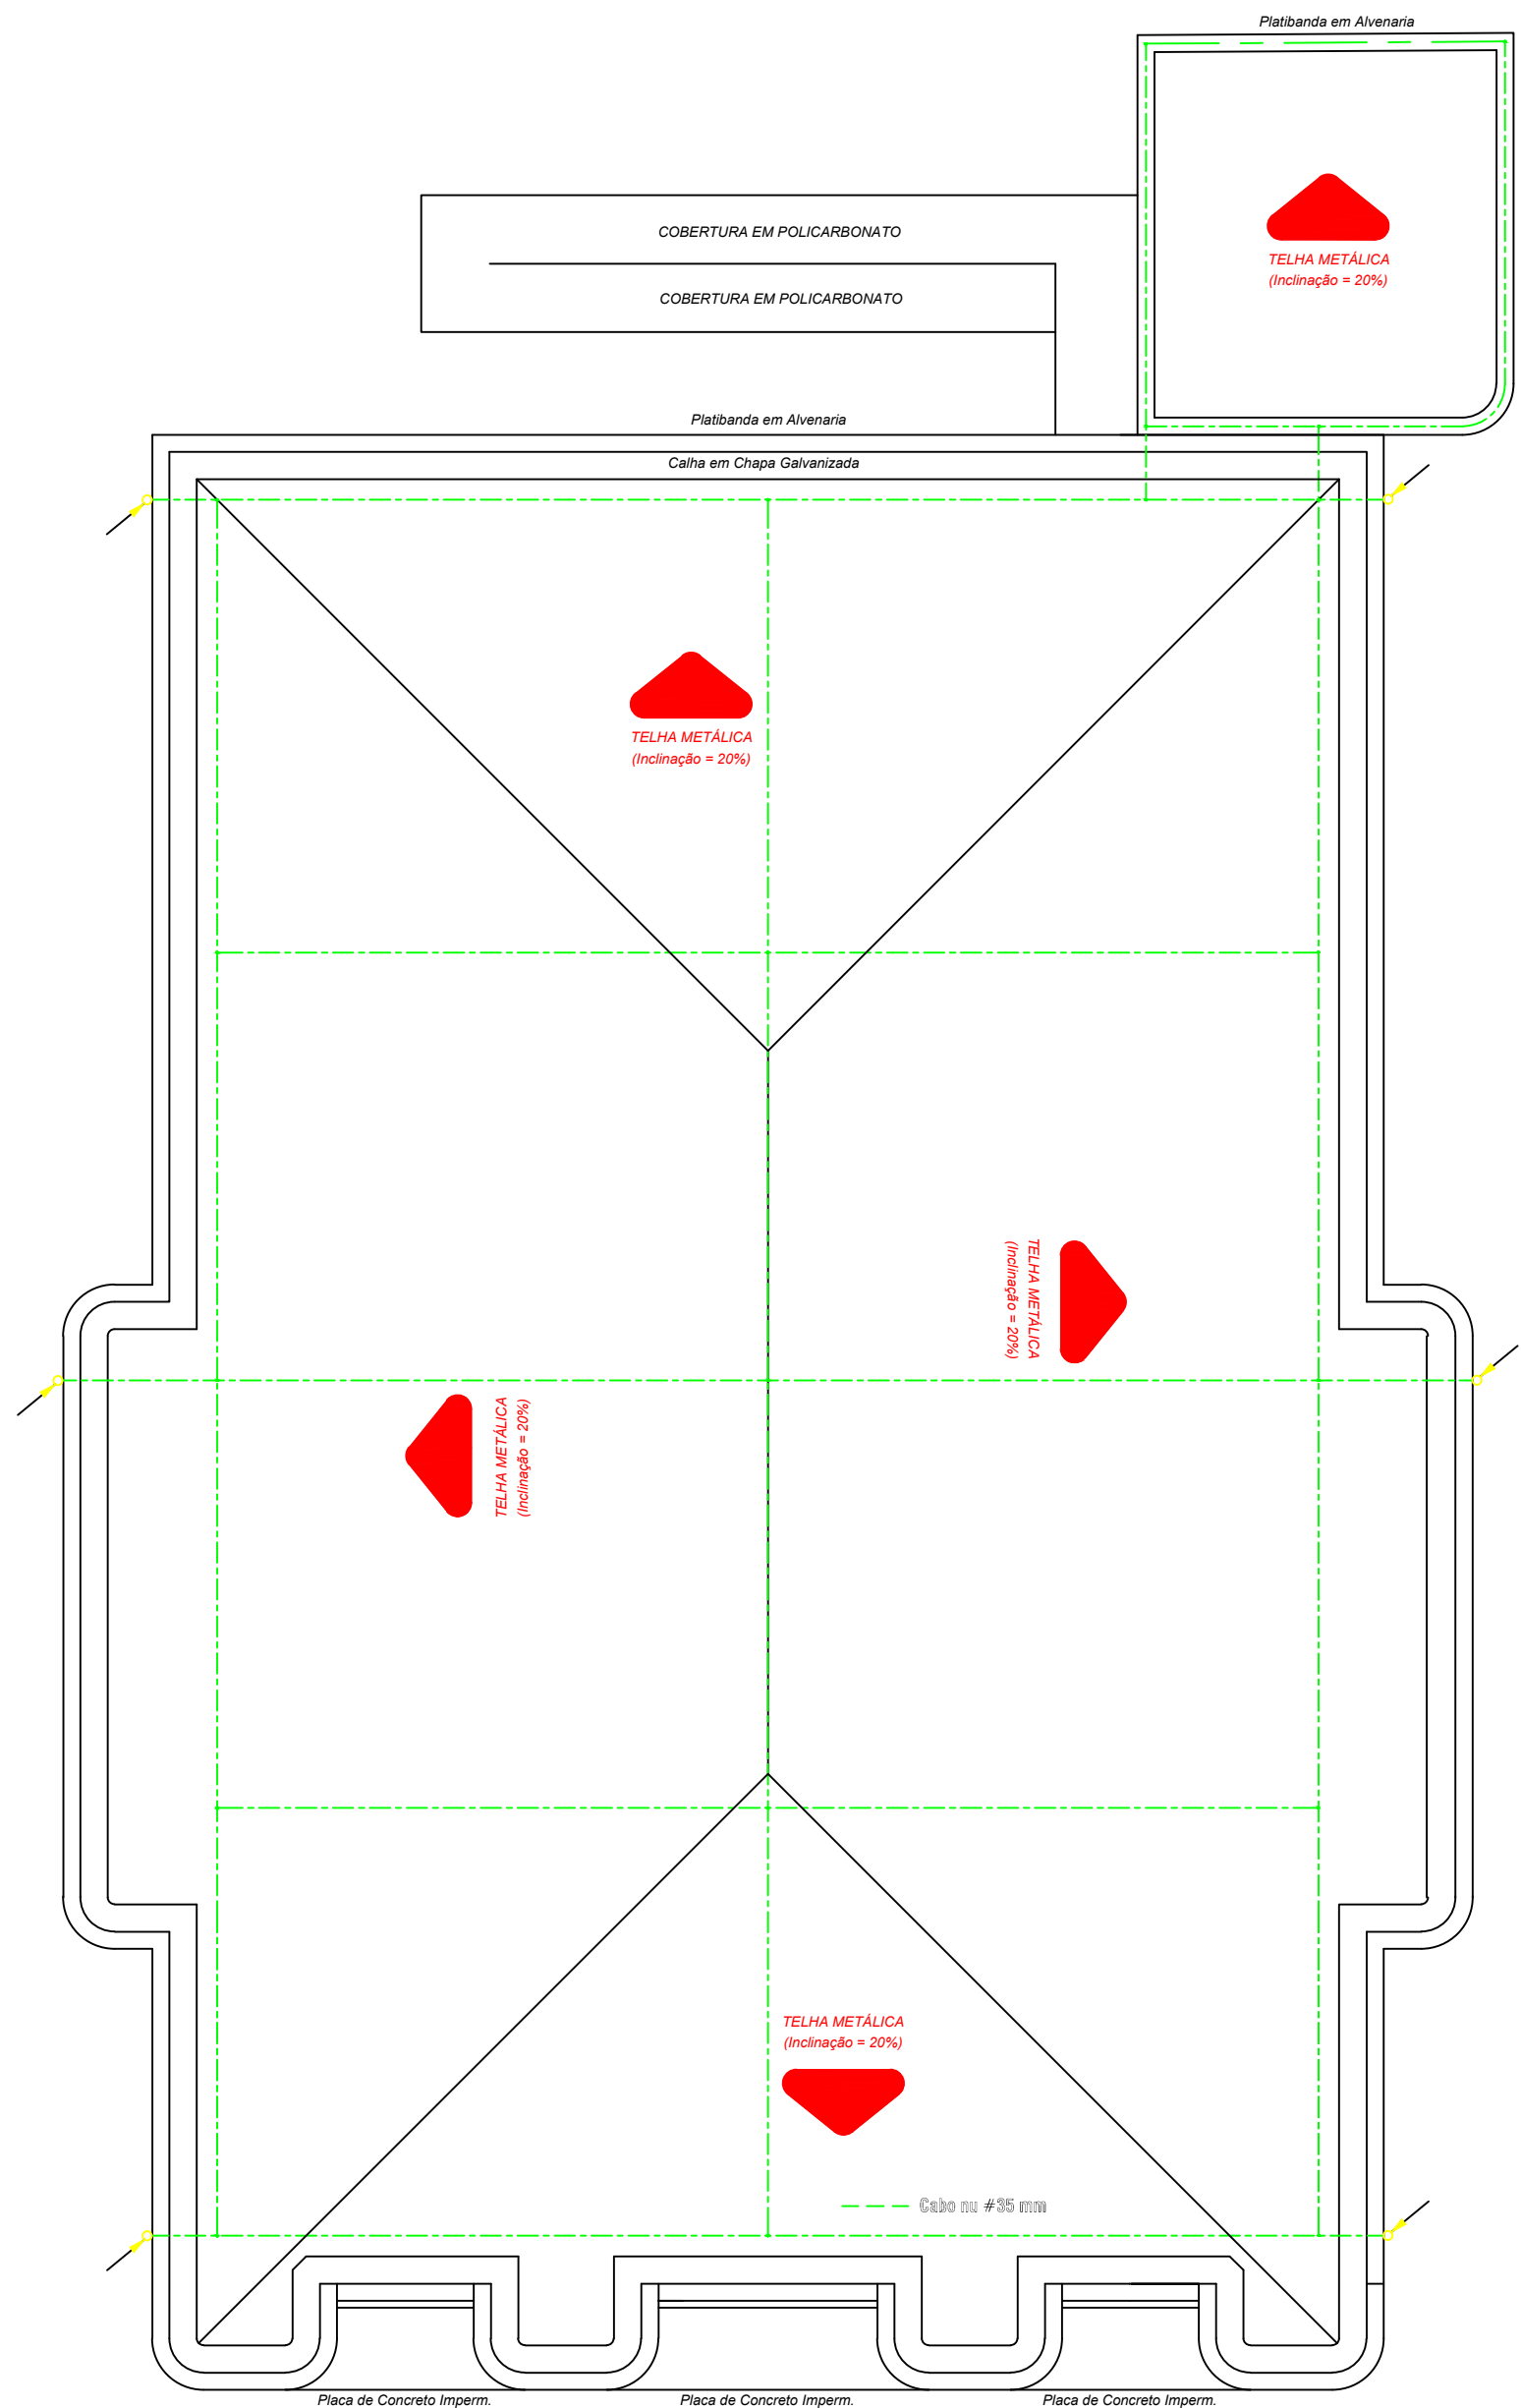


PLANTA - MALHA CAPTORA NA COBERTURA.
ESCALA 1/100

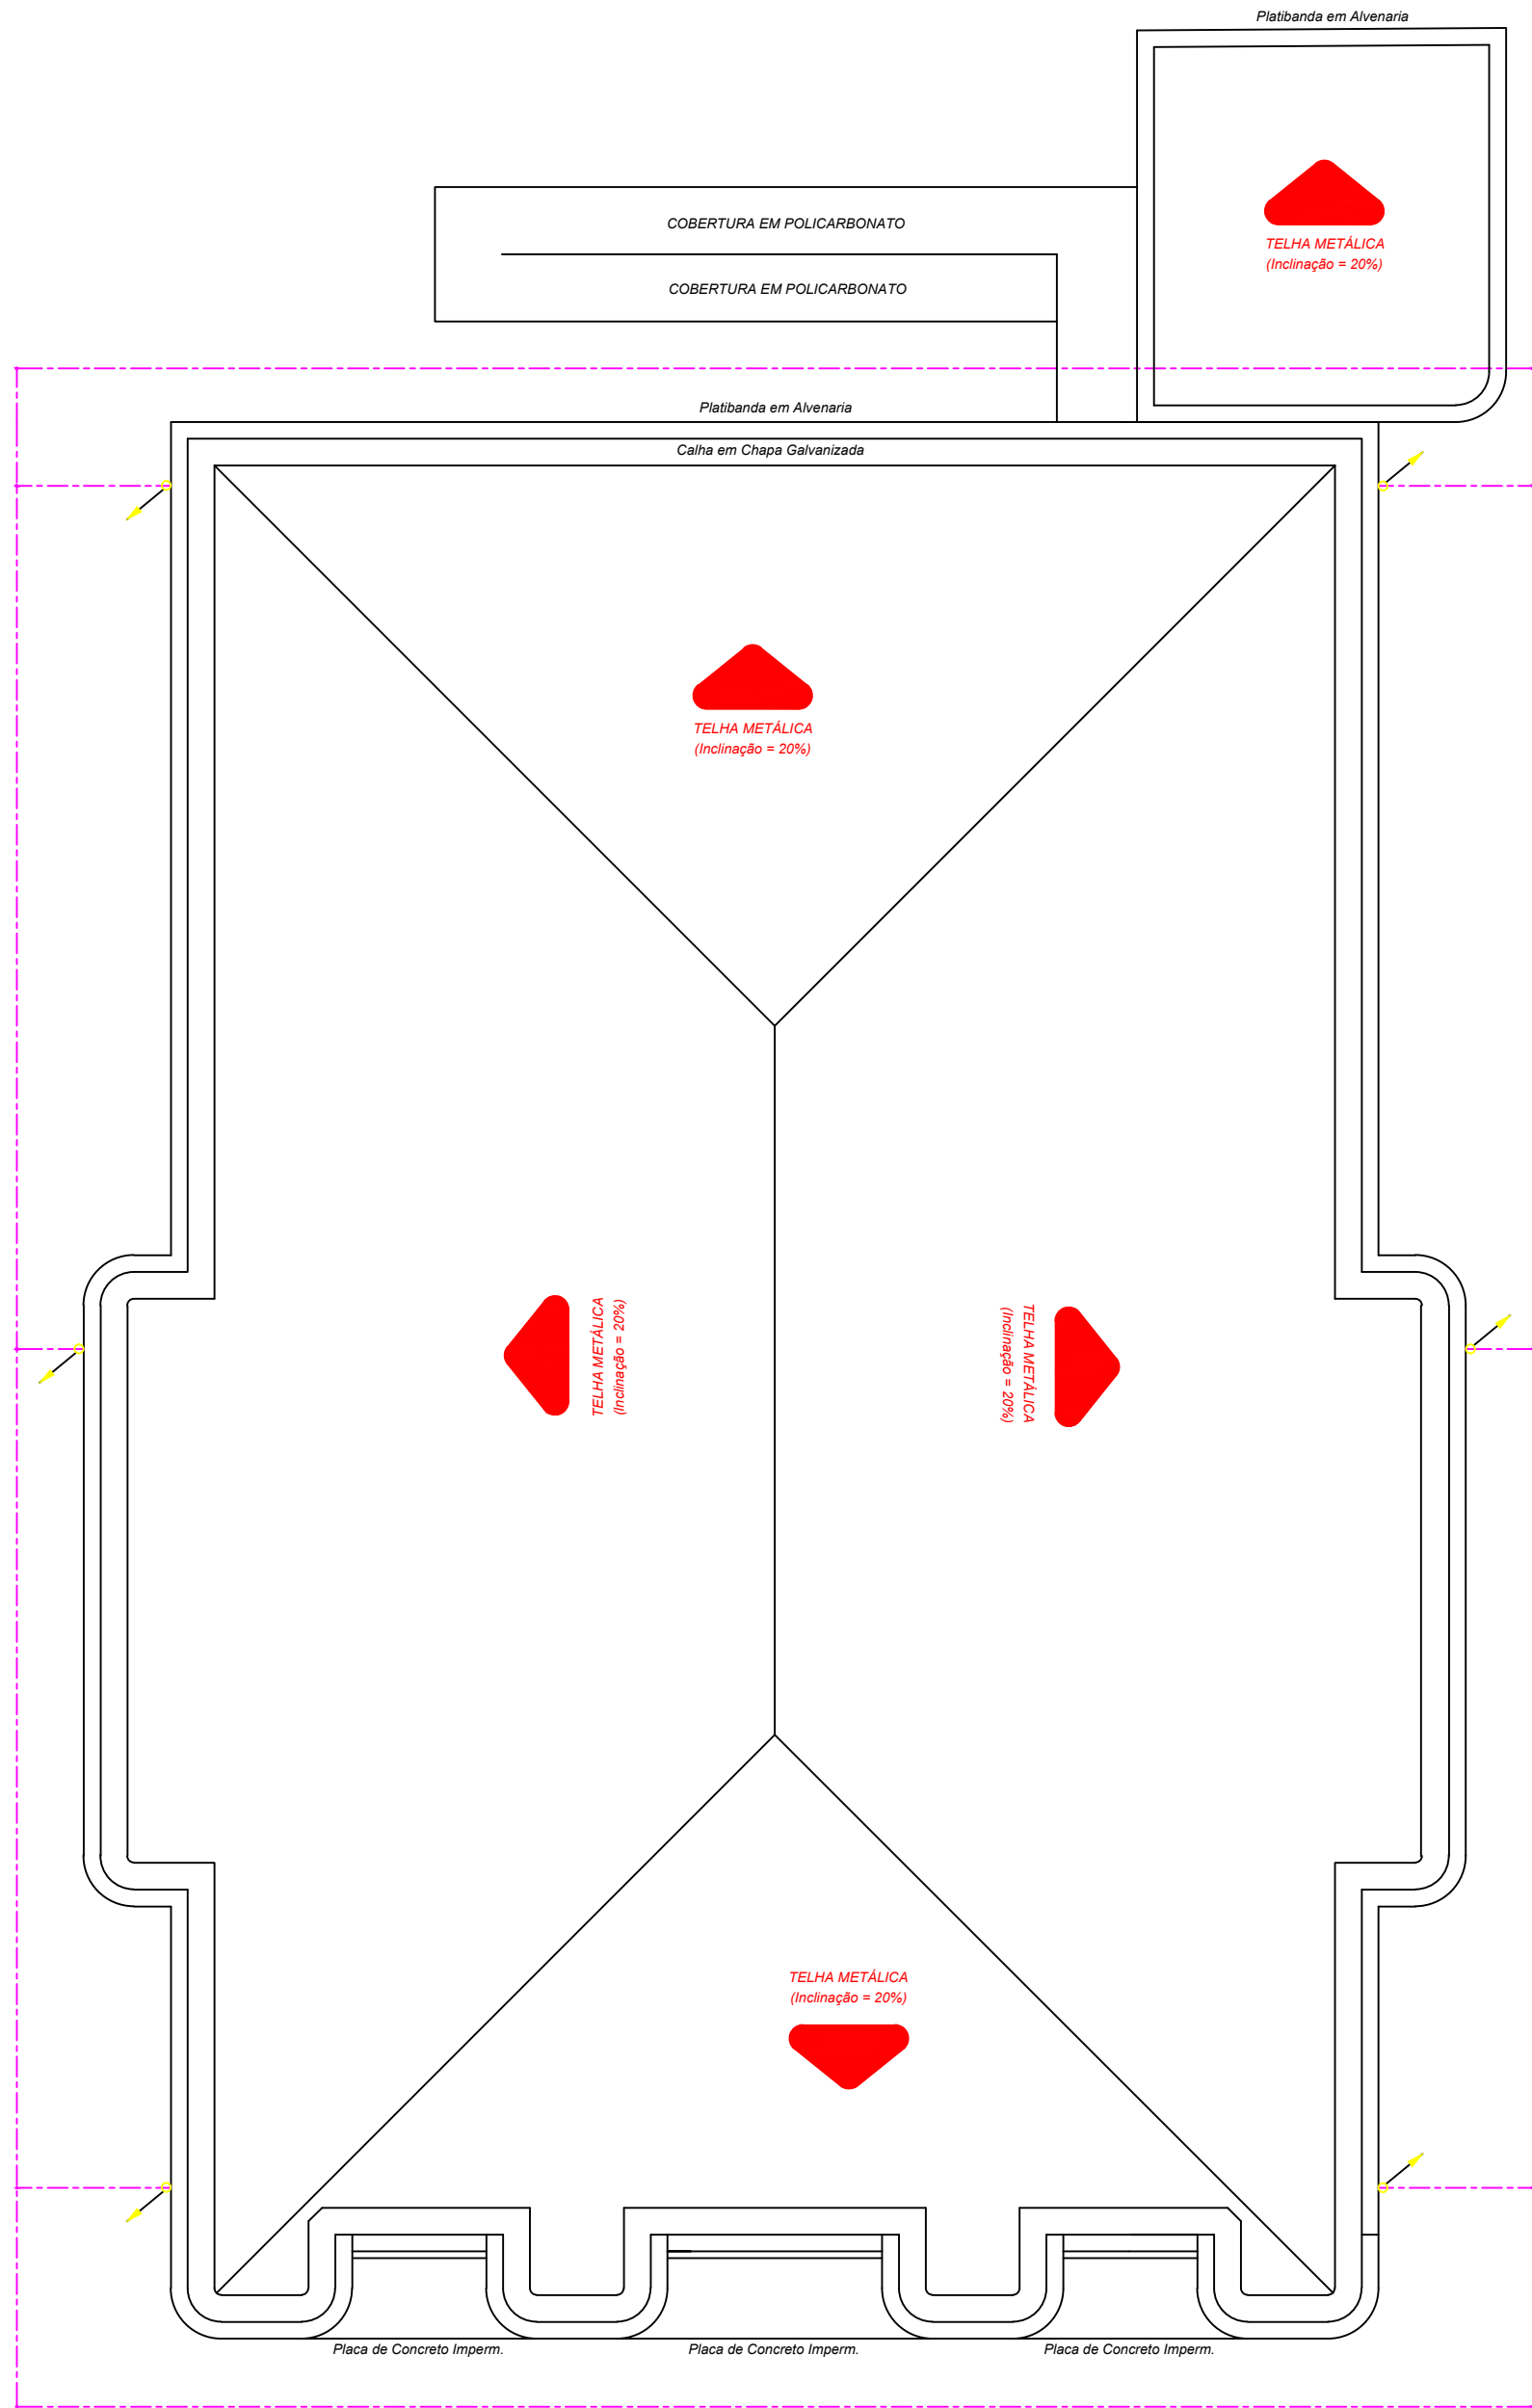


PLANTA - MALHA DE ATERRAMENTO.
ESCALA 1/100

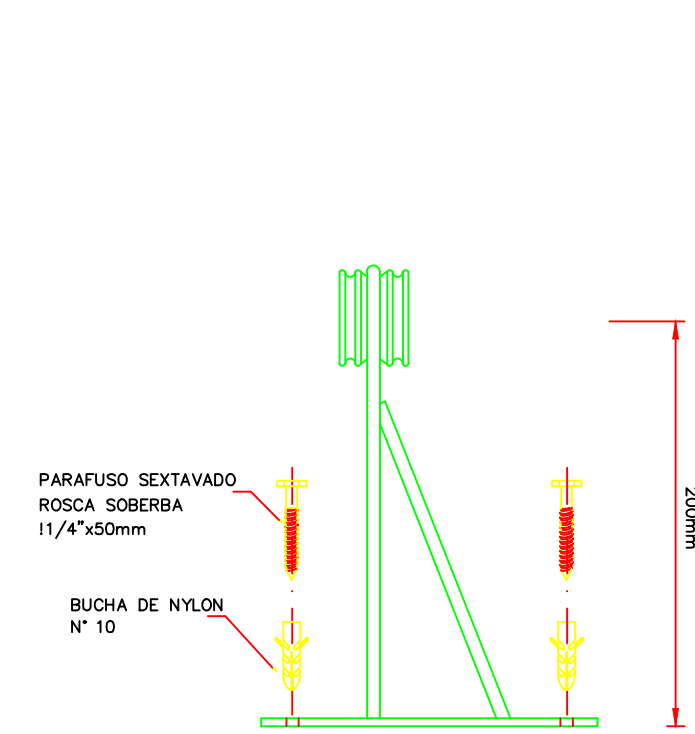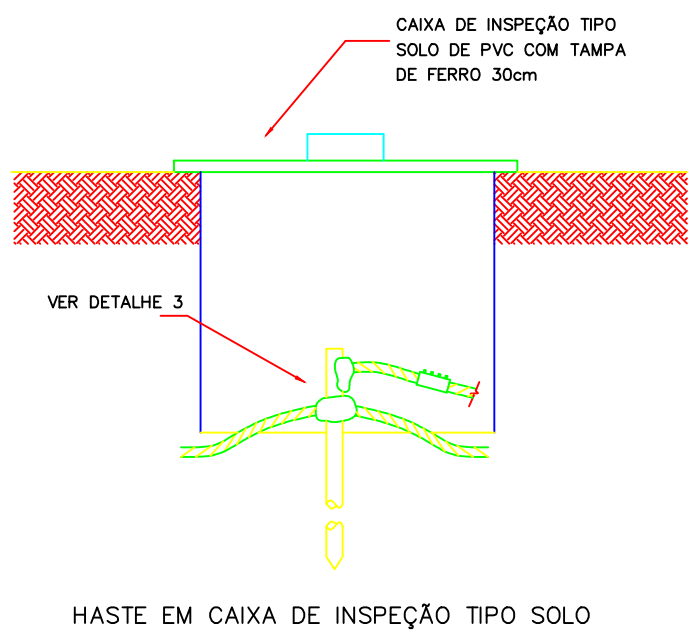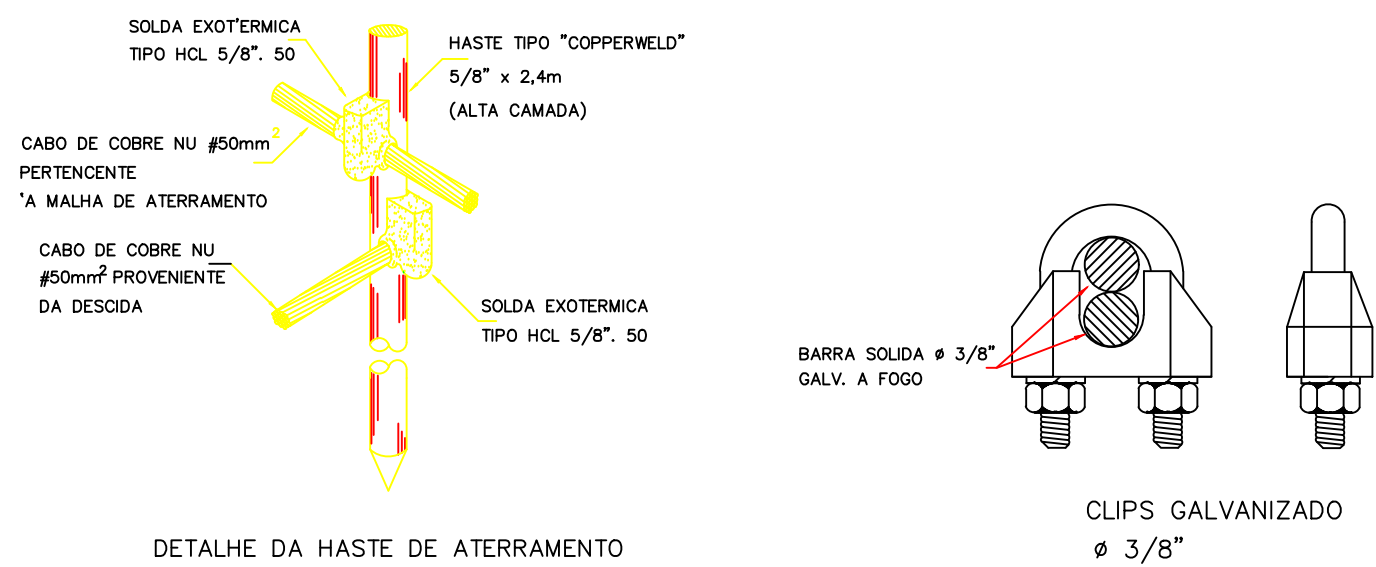


SUPORTE-GUIA REFORÇADO

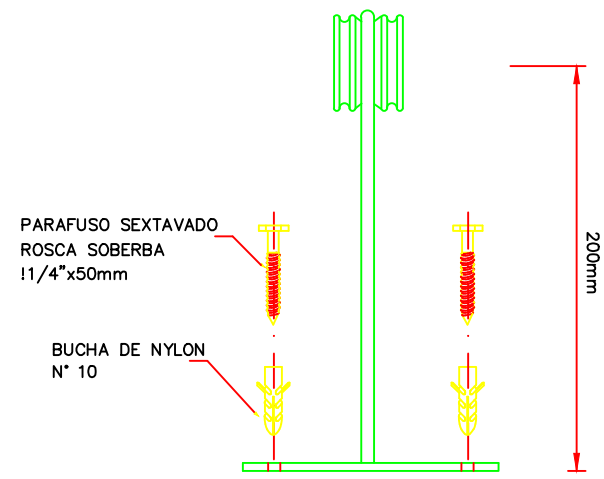

SUPORTE-GUIA SIMPLES

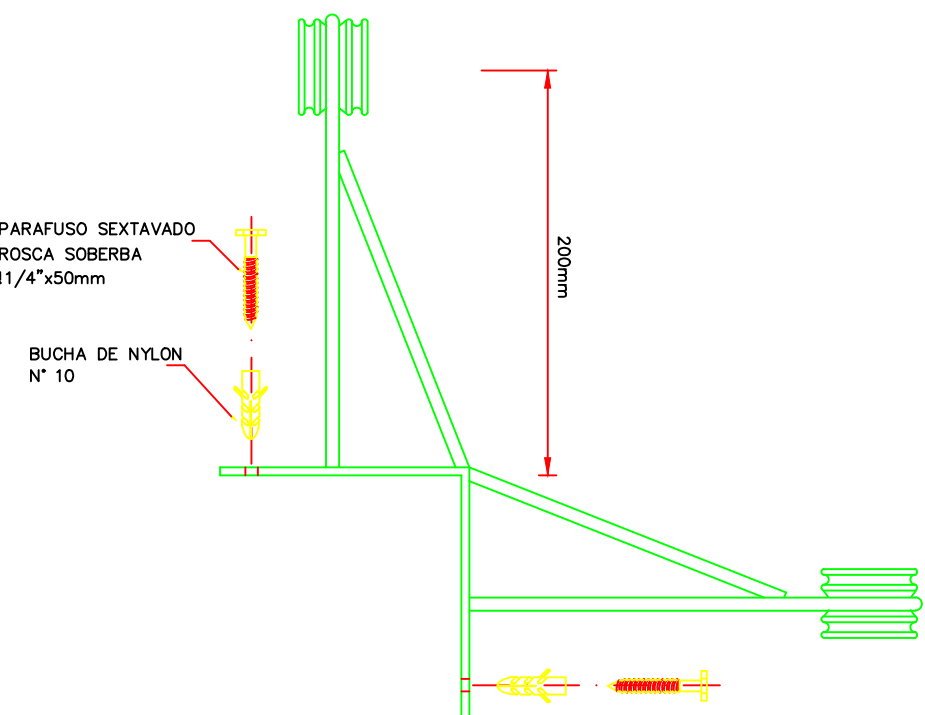

SUPORTE-GUIA PARA QUINA

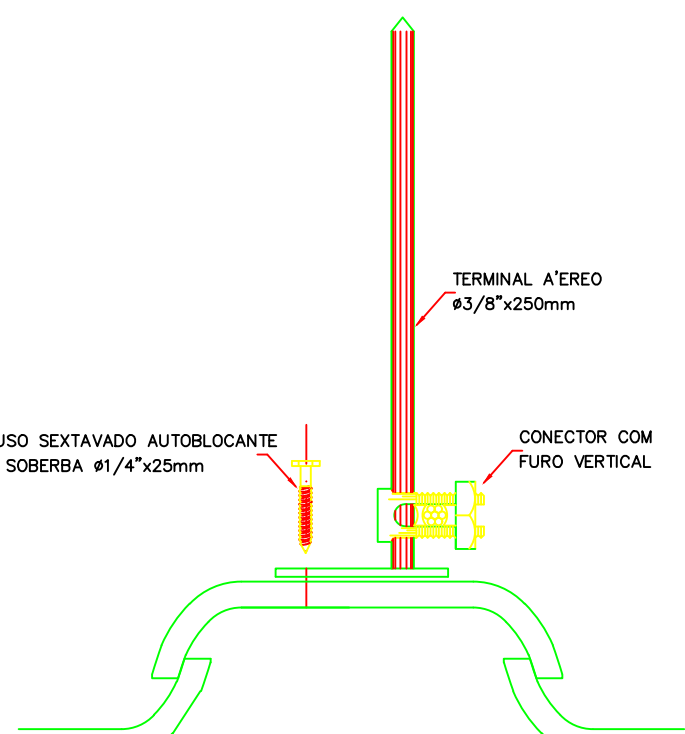

TERMINAL AEREO COM CONECTOR

TÍTULO: SPDA (SISTEMA DE PROTEÇÃO CONTRA DESCARGAS ATMOSFÉRICAS)		FOLHA: 06/06
Projeto: Reforma		
Proprietário: Câmara Municipal de Conchas		
Local: Avenida Gregório Marcos Garcia, 848, Vila Esporte		
Cidade: Conchas UF: SP		
CARACTERÍSTICA DO IMÓVEL		DADOS DO IMÓVEL
ÁGUA/ESGOTO: SANESE	ENERGIA: ELEKTRO	LOTE: 100
PAVIMENTAÇÃO: SIM	COLETA DE LIXO: MUNICIPAL	QUADRA: 84
		CAD. MUNICIPAL: 51080
		MATRÍCULA: 17.443
SITUAÇÃO: SEM ESCALA		DECLARO QUE A APROVAÇÃO DO PROJETO NÃO IMPLICA NO RECONHECIMENTO POR PARTE DA PREFEITURA DO DIREITO DE PROPRIEDADE DO IMÓVEL.
		CÂMARA MUNICIPAL DE CONCHAS CNPJ: 01.830.769/0001-56
		ENGº CIVIL JOÃO FRANCO DE OLIVEIRA NETO CREA-SP: 506993886
ART: 262022239148		
QUADRO DE ÁREAS (m²)		
Terreno	1.678,11 m²	
Pay. Téico	565,18 m²	
1º Pavimento	287,74 m²	
Total de Construção	852,92 m²	
Área Livre	1.112,93 m²	
Taxa de ocupação	33,68 %	
FISCALIZAÇÃO		DEPARTAMENTO DE OBRAS