




1


PLANTA DE IMPLANTAÇÃO
ESCALA 1:500

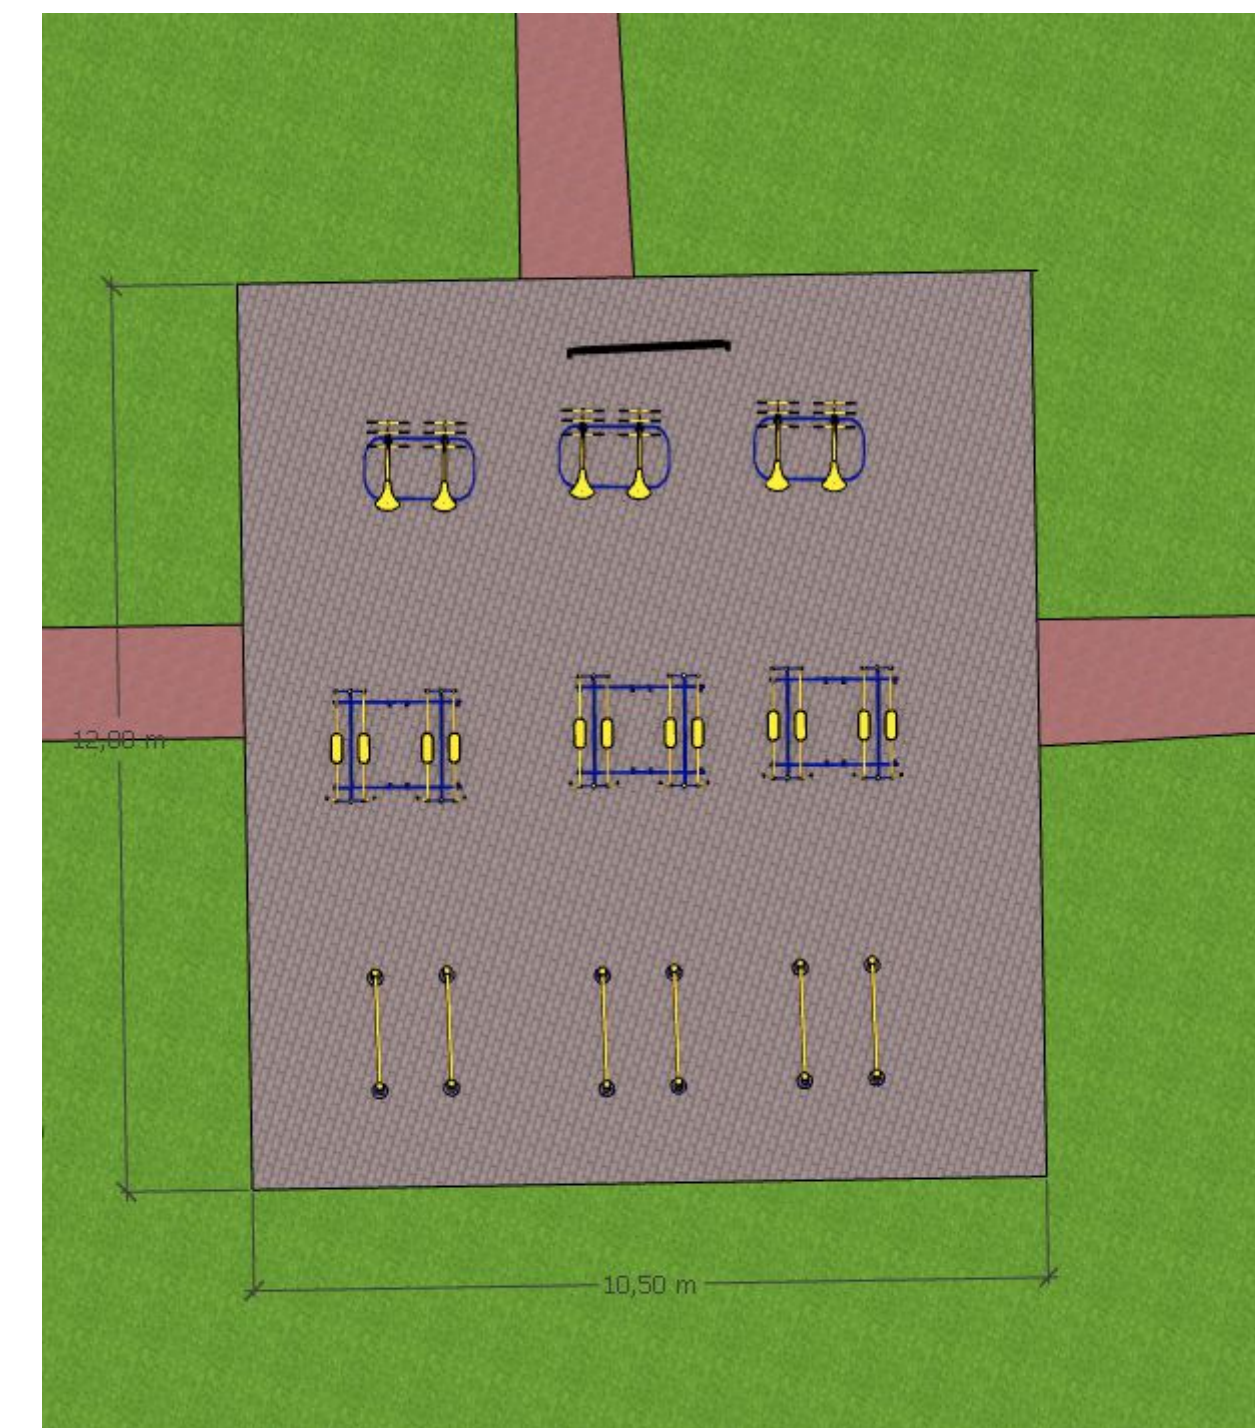


2

PLANTA BAIXA ACADEMIA
ESCALA 1:50


PROJETO DE URBANISMO		FOLHA 01/03
PRAÇA DANIELA CABRAL CENTRO, S/Nº - CEP: 77908000 - Aguiarnópolis-TO		
DATA: MARÇO/2026		
ÁREAS: 3.6949,21 m²	PROPRIETÁRIA _____ Prefeitura Municipal de Aguiarnópolis	
CONTEÚDO -Planta de Implantação; -Planta Baixa Academia.	PROJETISTA _____ Francyléia Rodrigues Brito Engenheira Civil CREA:323445/D-TO	
ESCALA: Indicada	PREFEITURA _____ 	

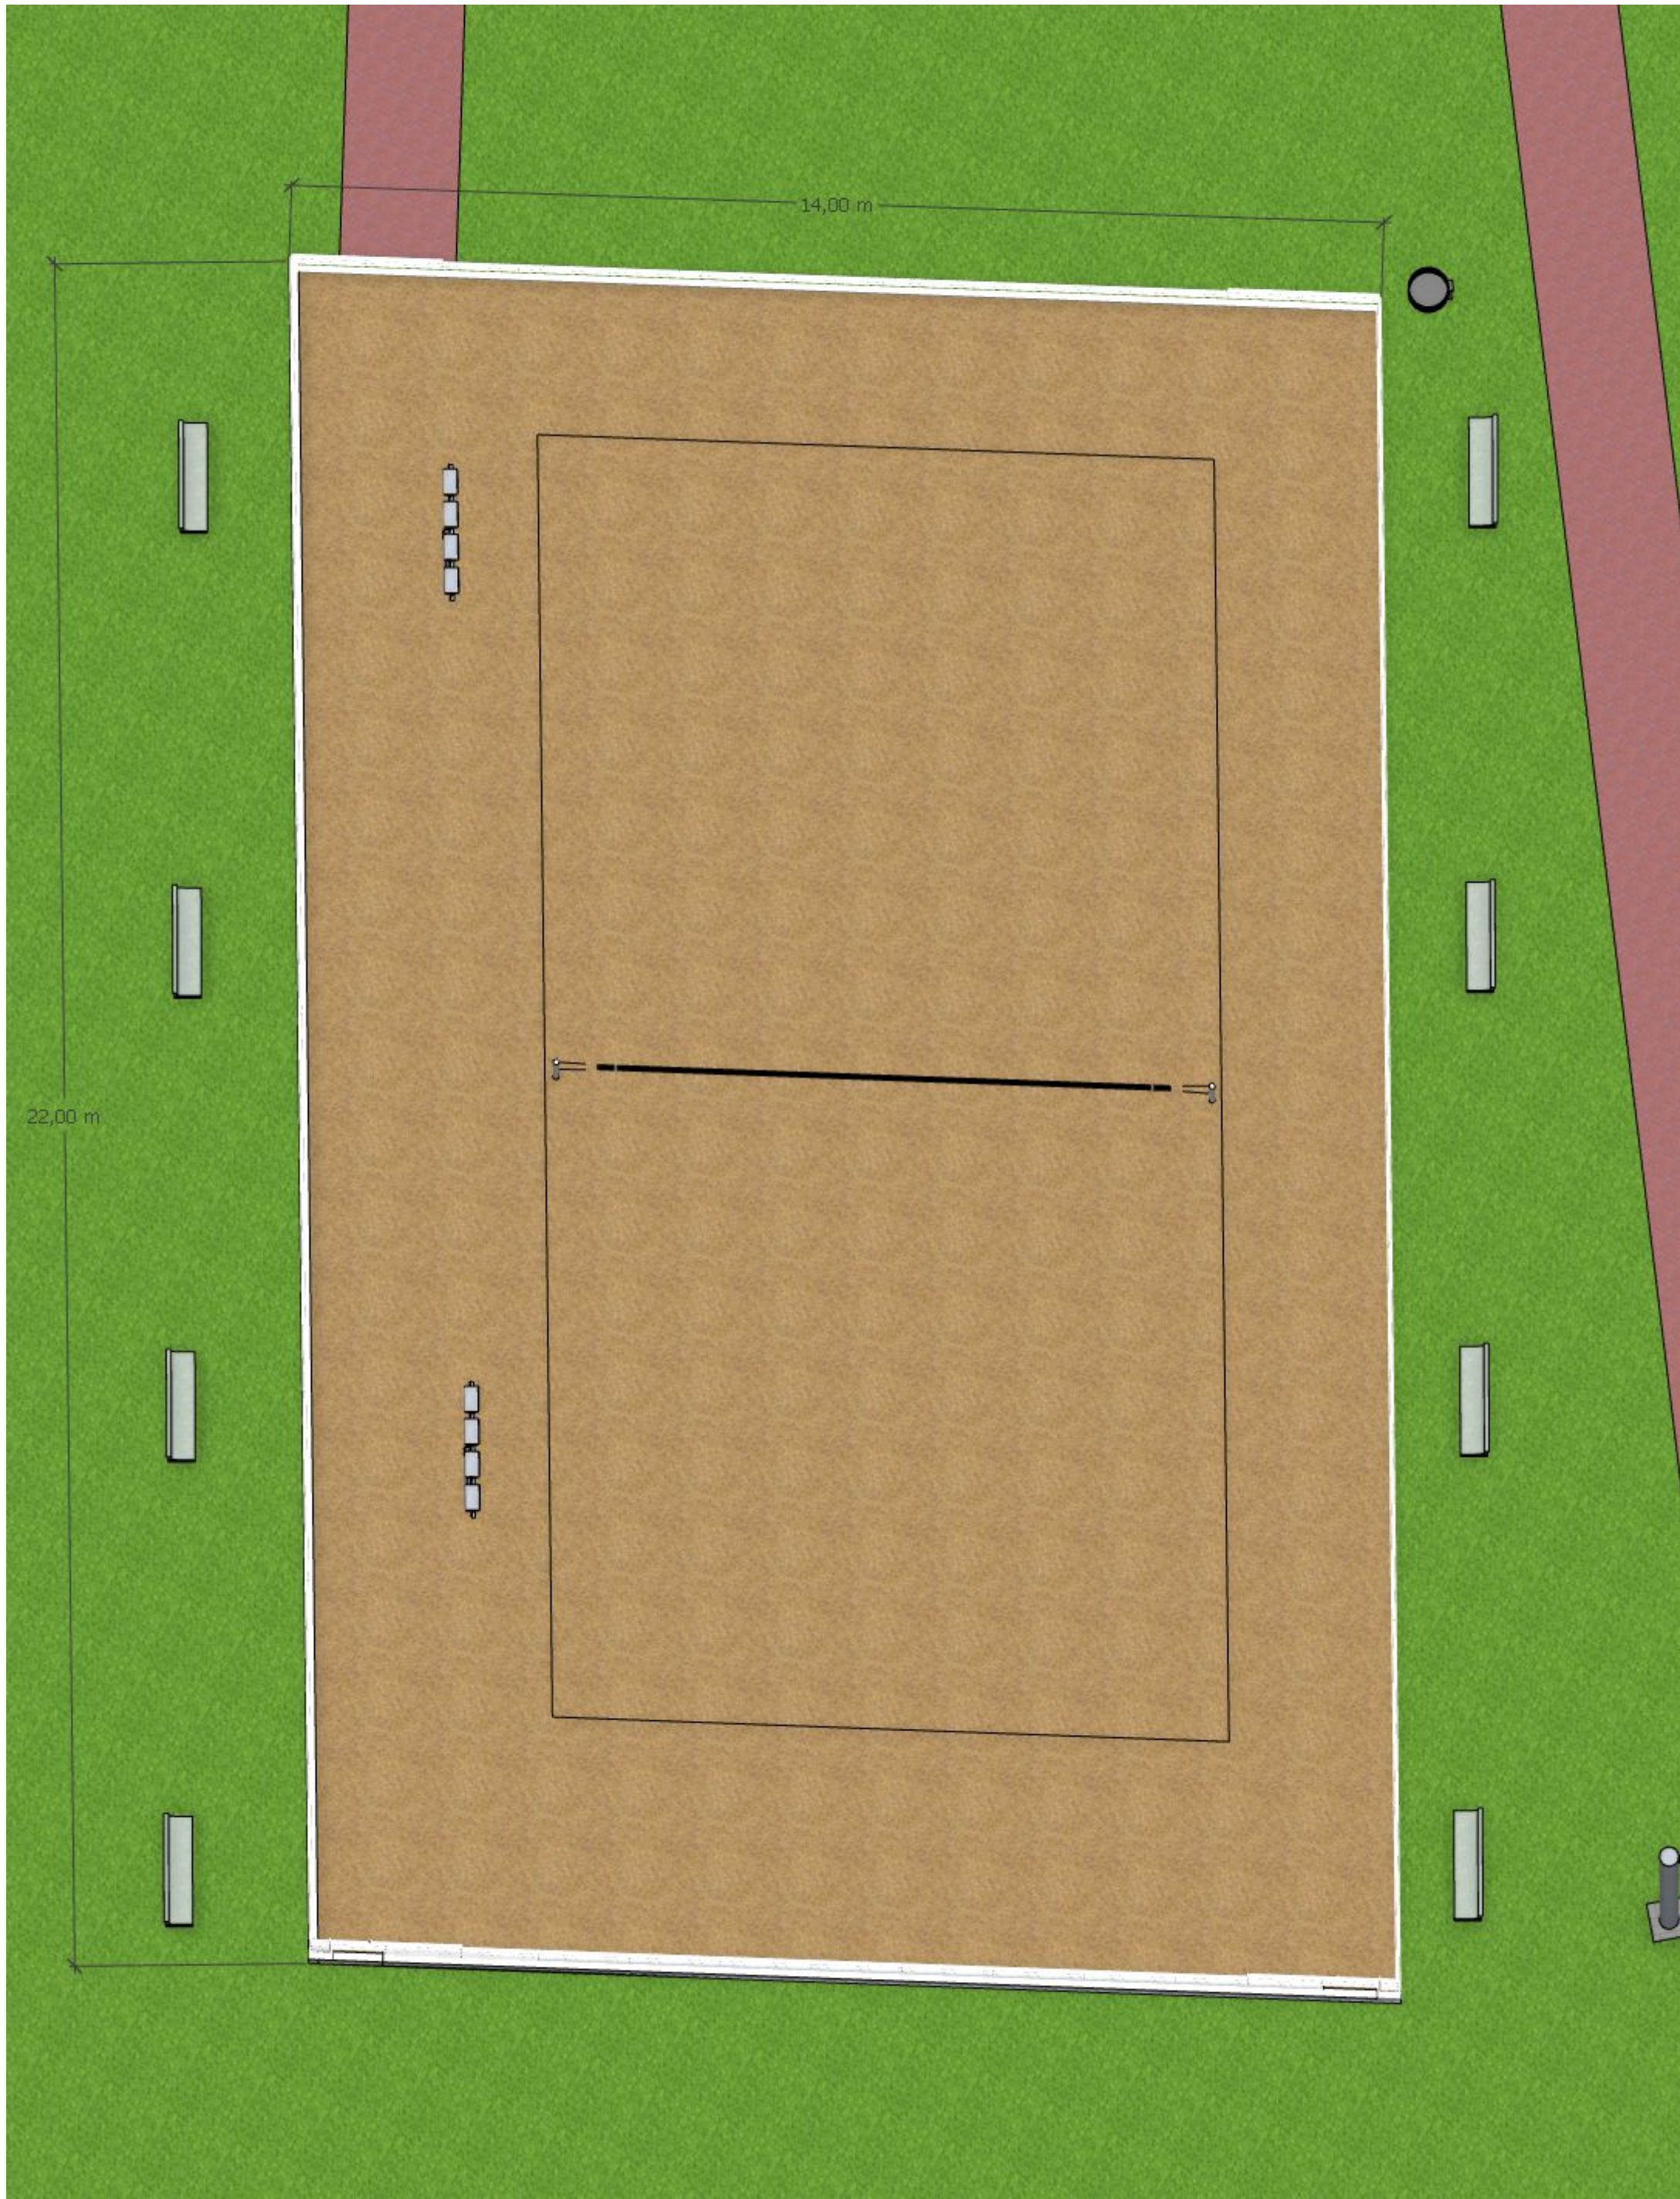

1 PLANTA BAIXA QUADRA DE AREIA
ESCALA 1:75

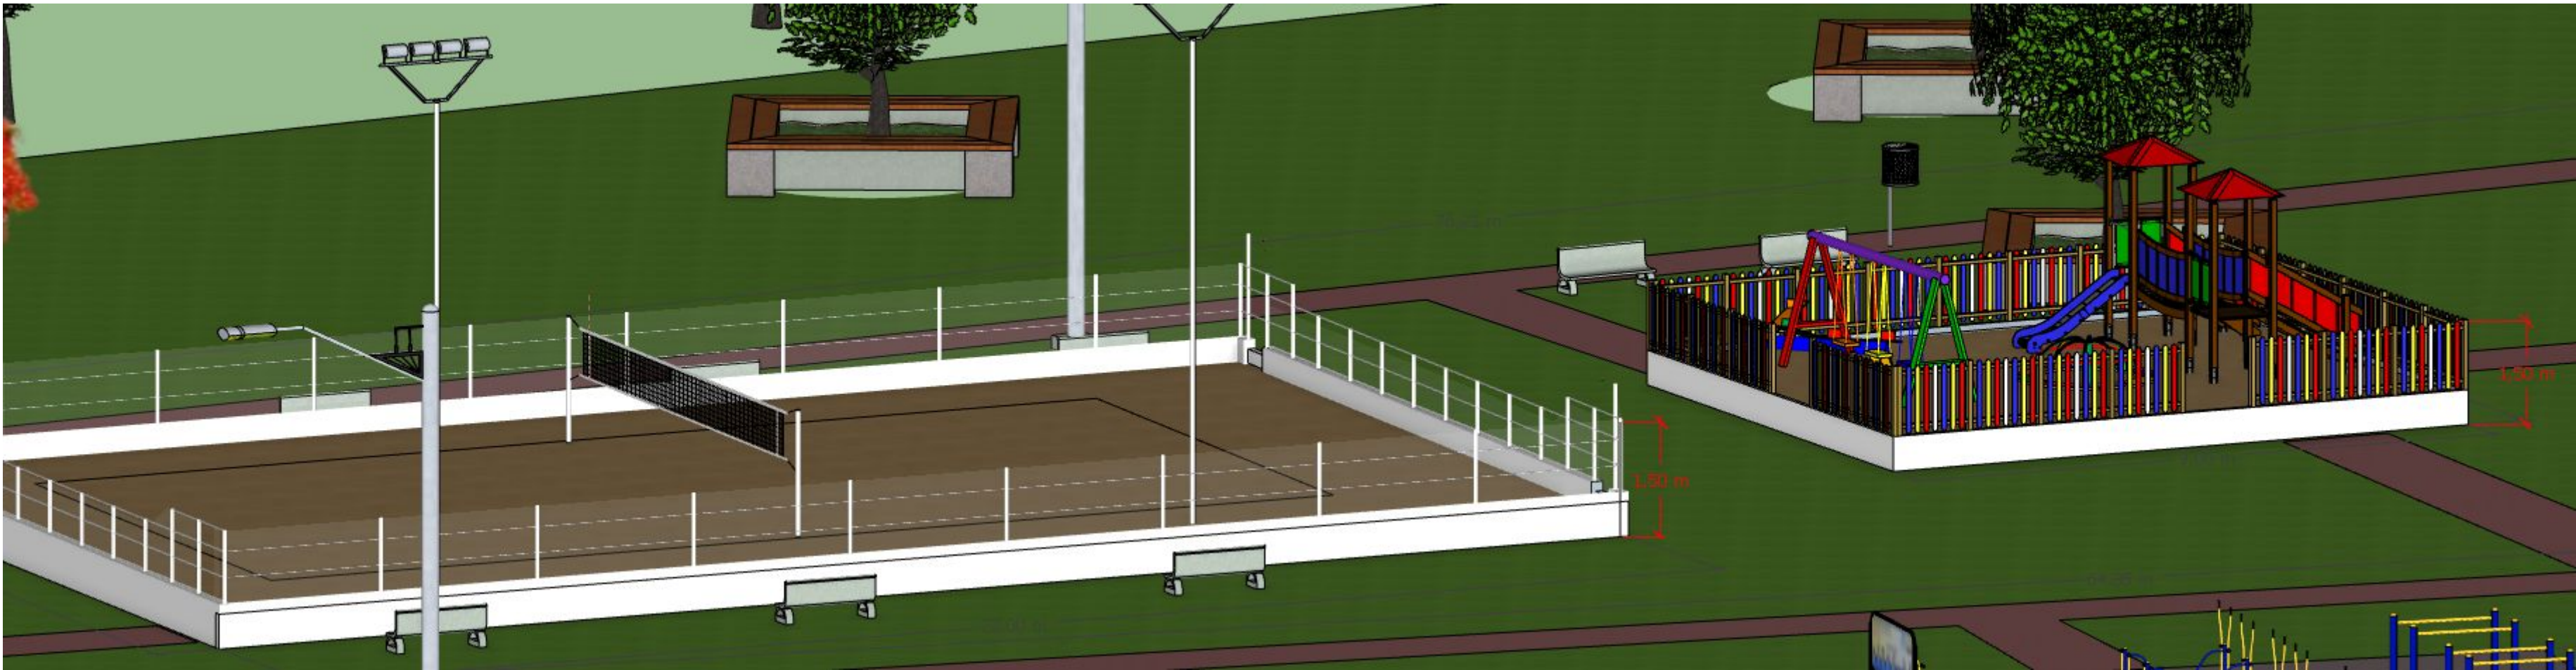


3 CORTE QUADRA DE AREIA E PARQUINHO
ESCALA 1:75

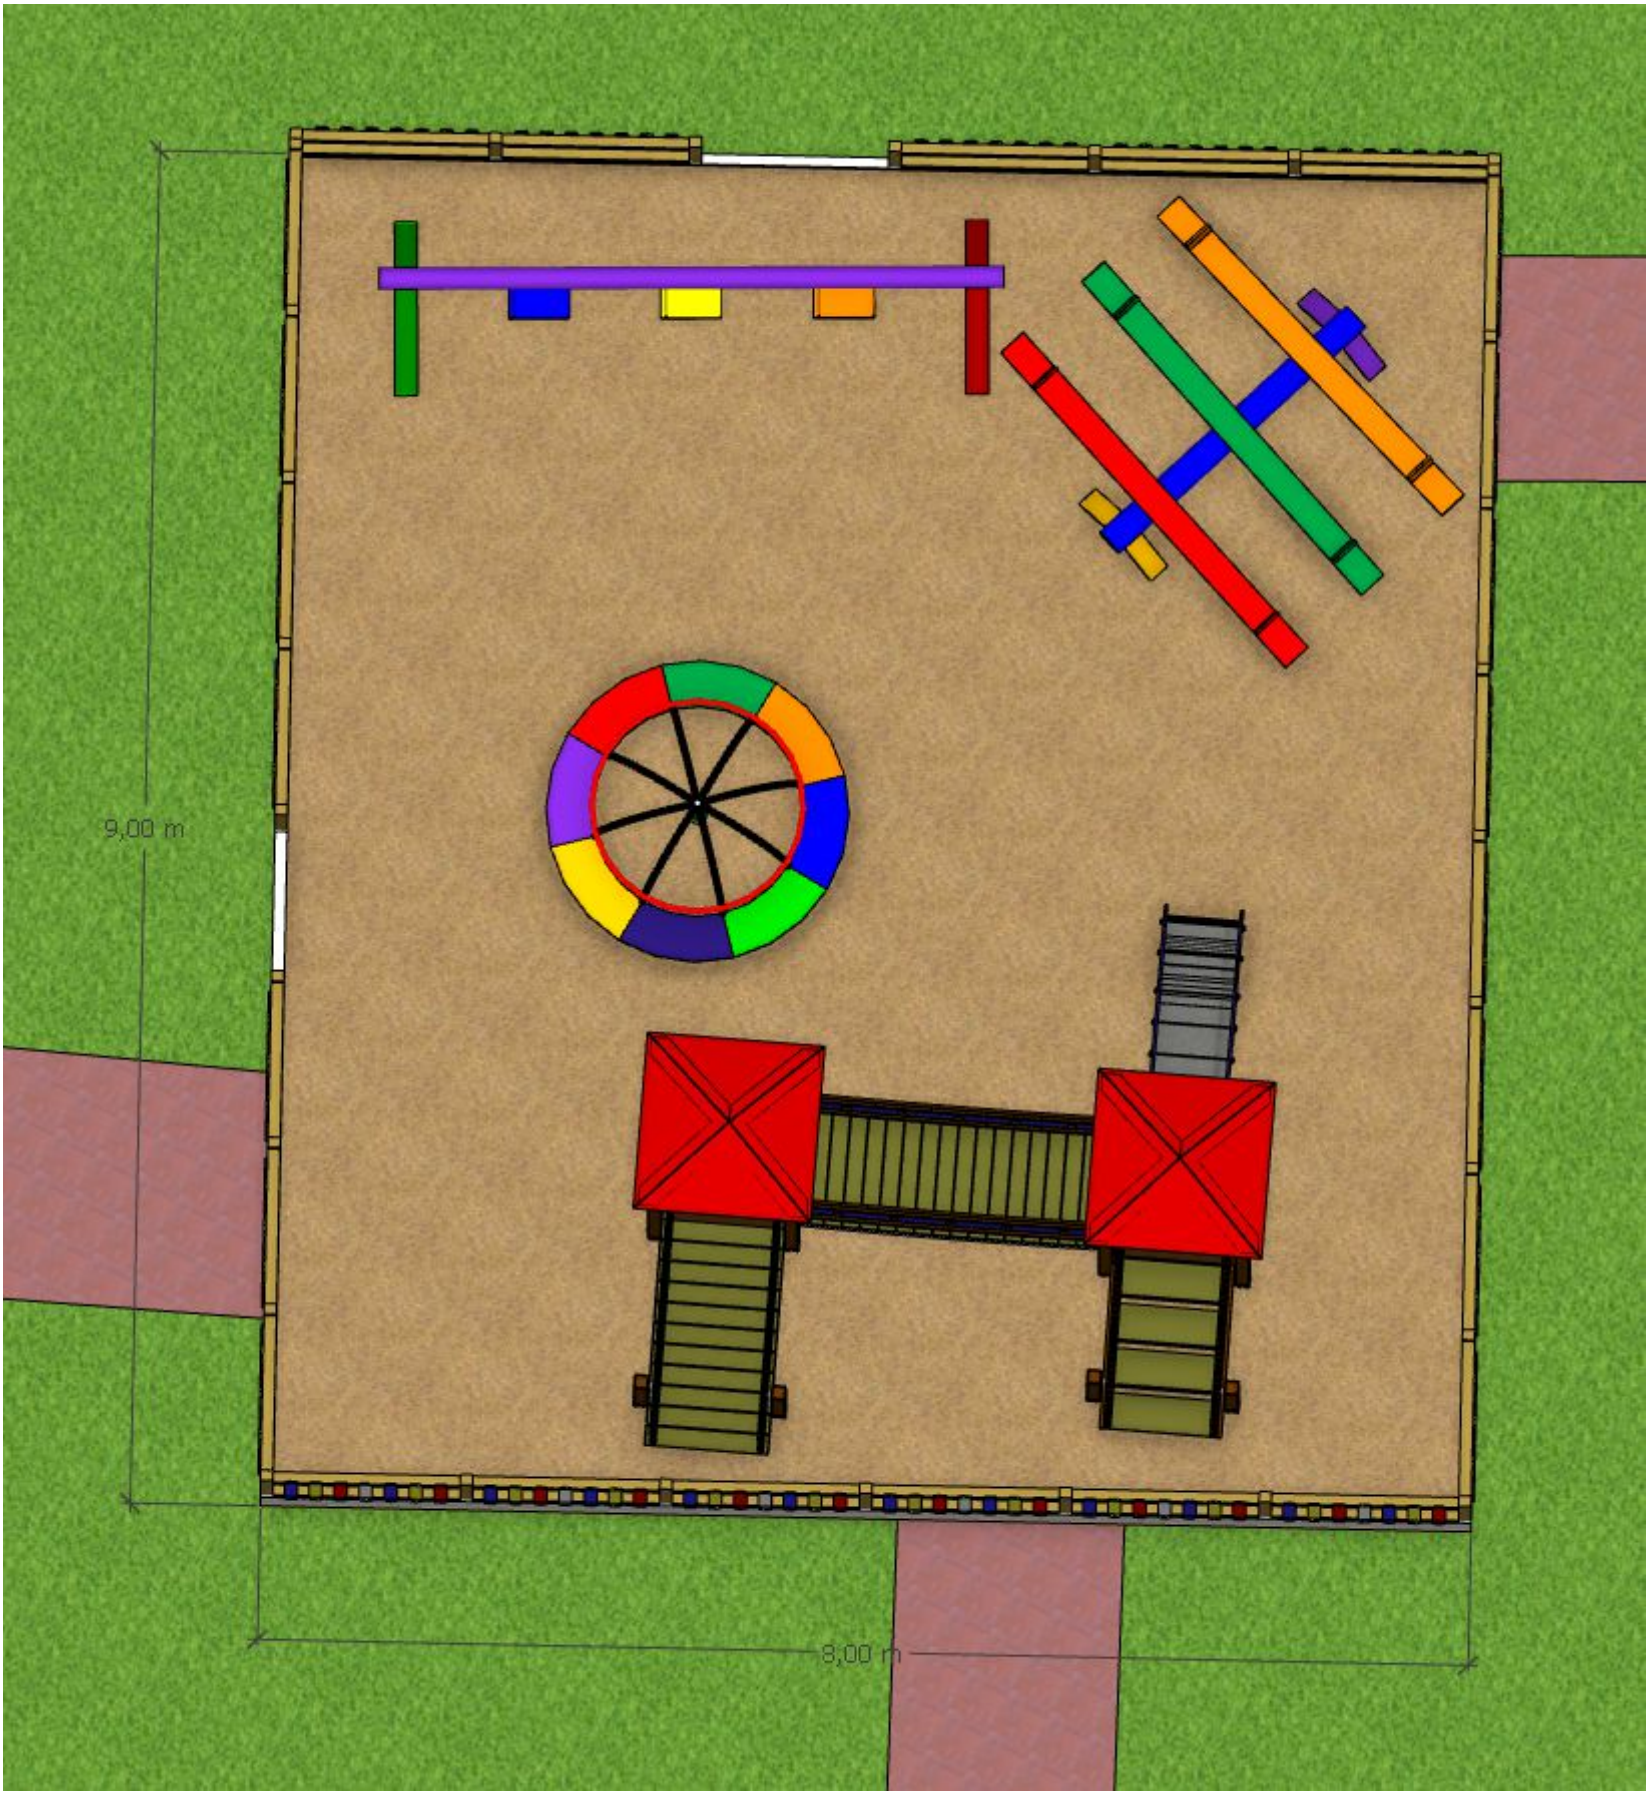


2 PLANTA BAIXA PARQUINHO
ESCALA 1:50


PROJETO DE URBANISMO		FOLHA 02/03
PRAÇA DANIELA CABRAL CENTRO, S/Nº - CEP:77908000 - Aguiarnópolis-TO		
DATA: MARÇO/2026		
ÁREAS: 3.6949,21 m²	PROPRIETÁRIA Prefeitura Municipal de Aguiarnópolis	
CONTEÚDO -Planta Baixa Quadra de Areia; -Planta Baixa Parquinho - Corte Quadra de Areia e o Parquinho.	PROJETISTA Francyléia Rodrigues Brito Engenheira Civil CREA:323445/D-TO	
	PREFEITURA 	
ESCALA: Indicada		

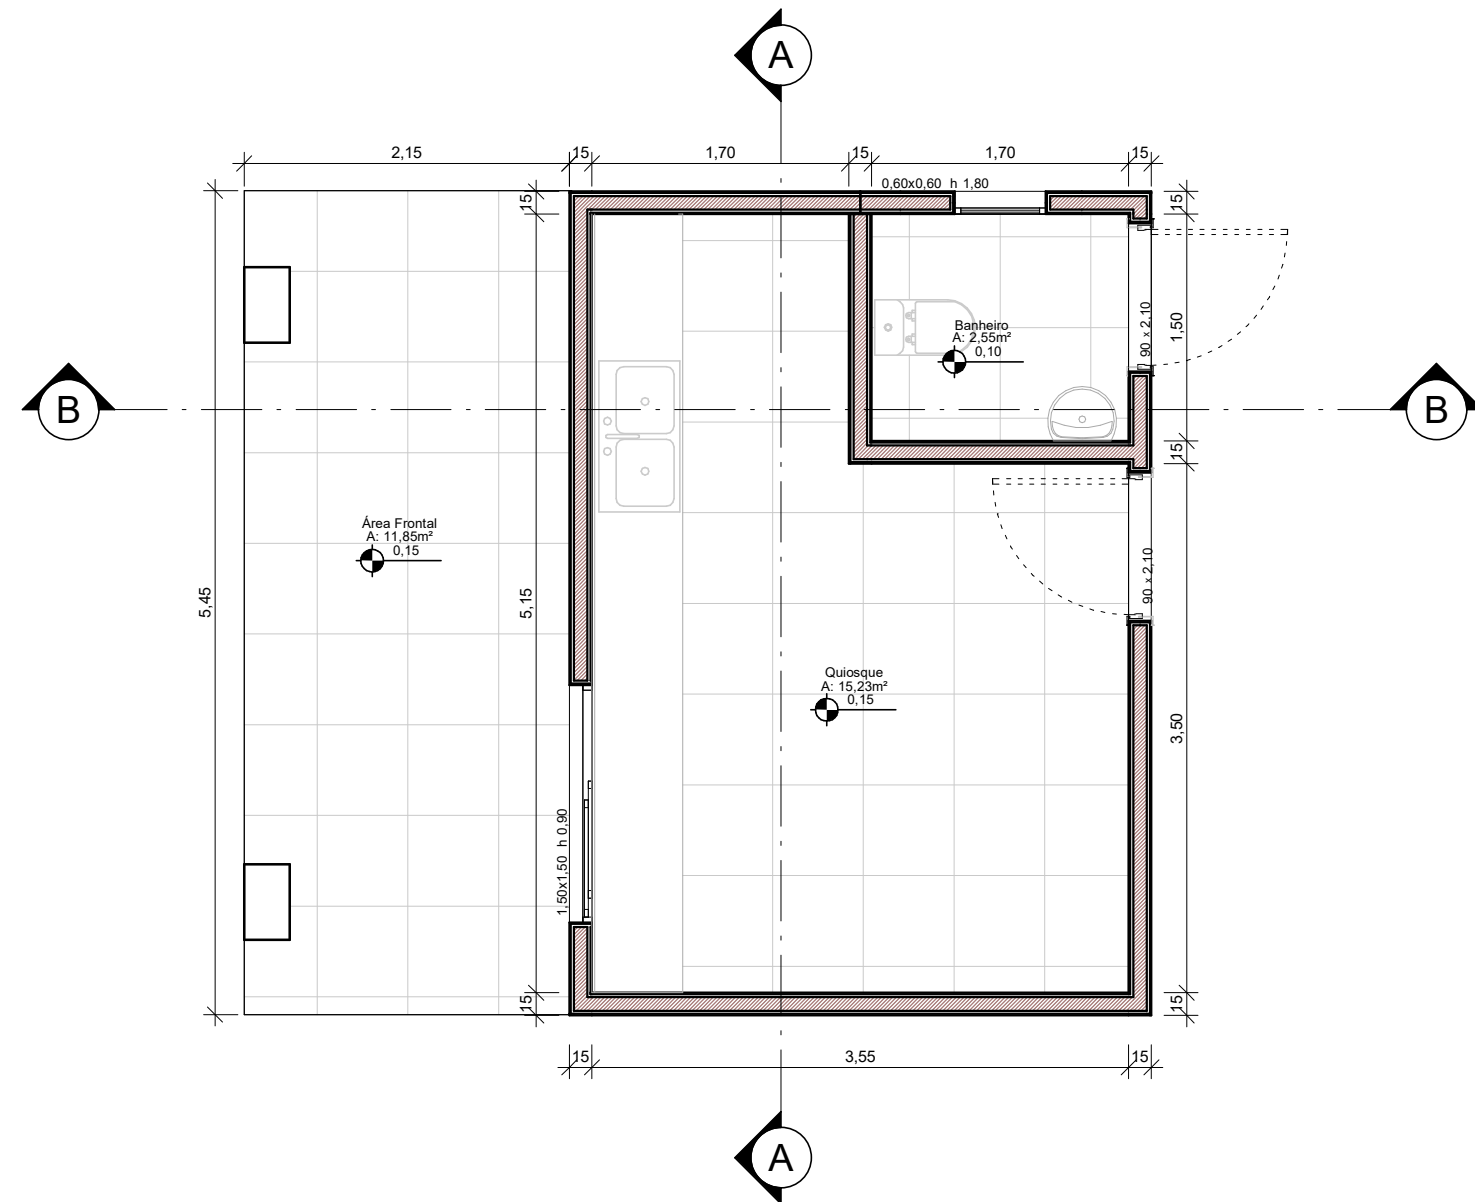


1 Planta Baixa
1 : 50

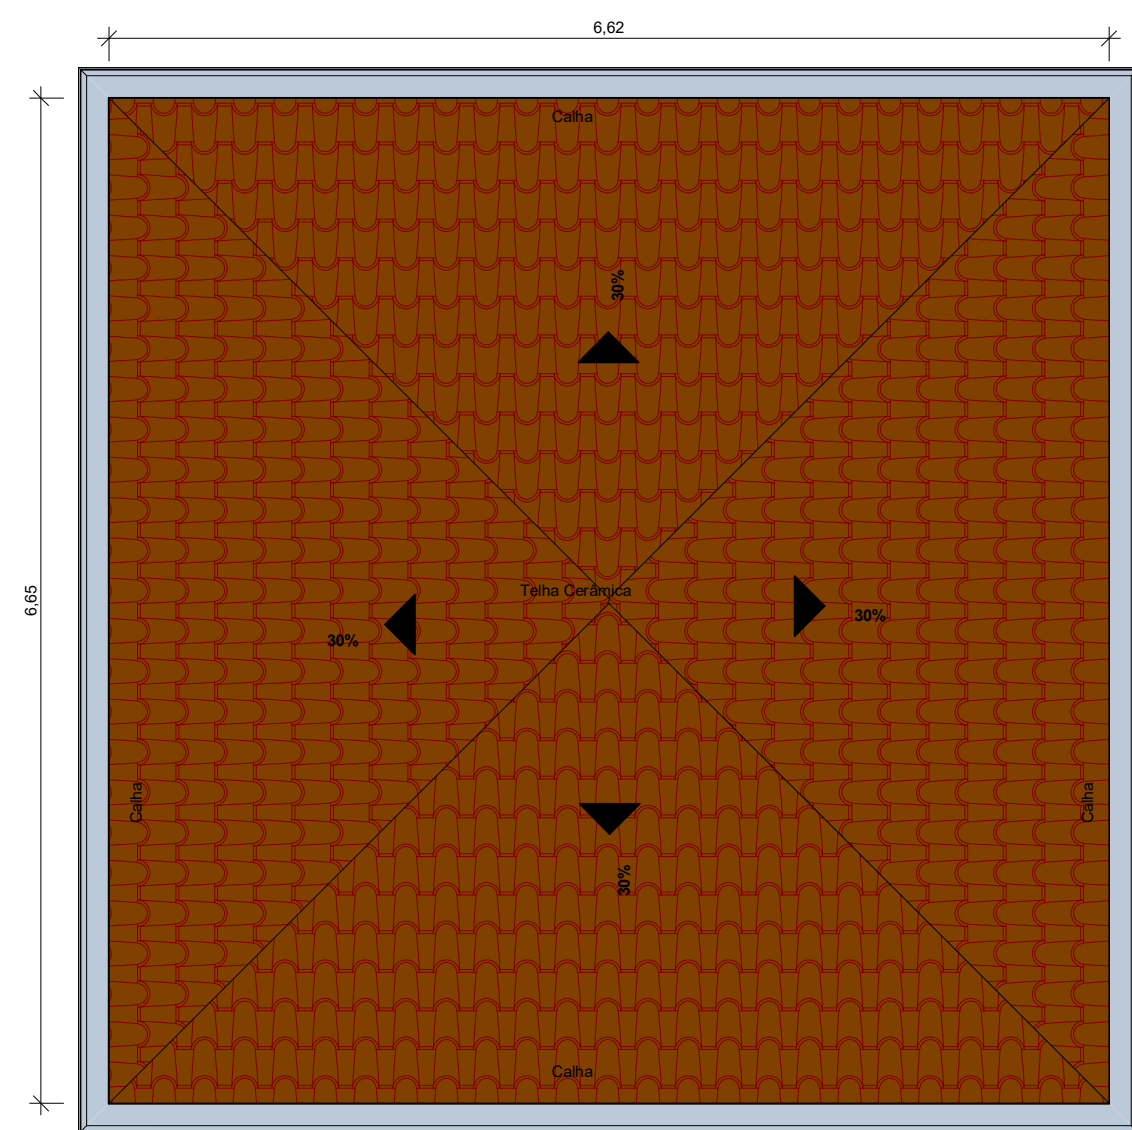


2 Planta de Cobertura
1 : 50

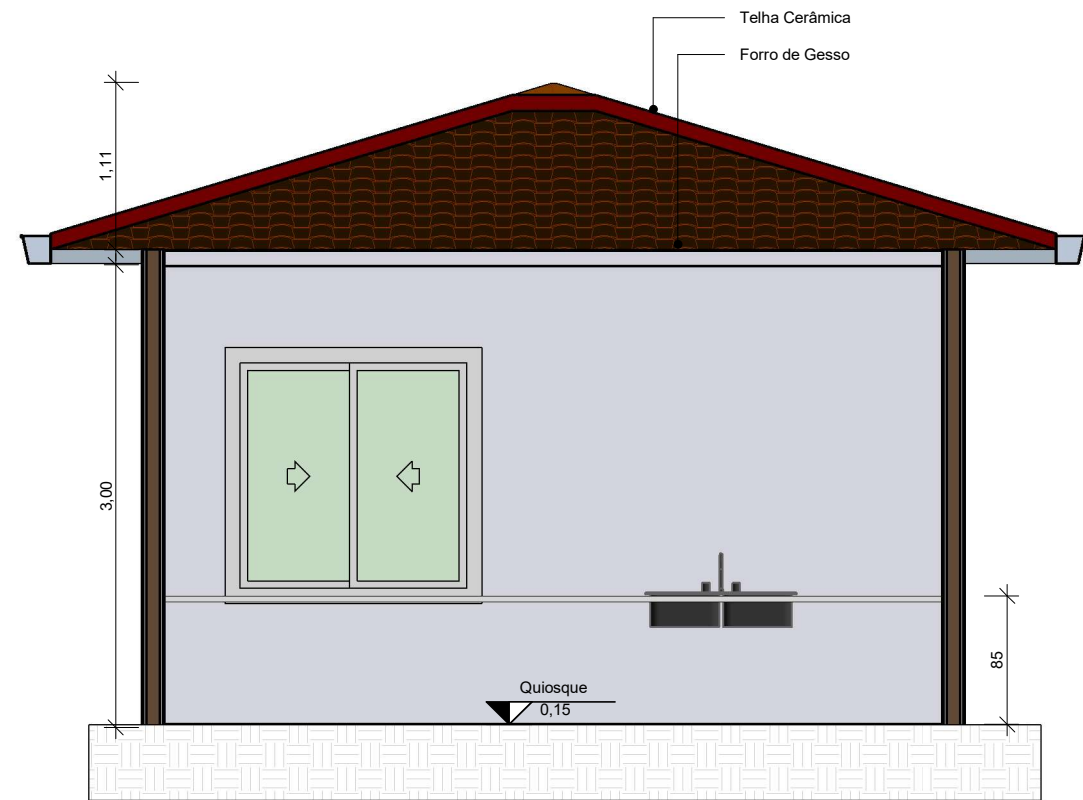

3 Corte AA
1 : 50

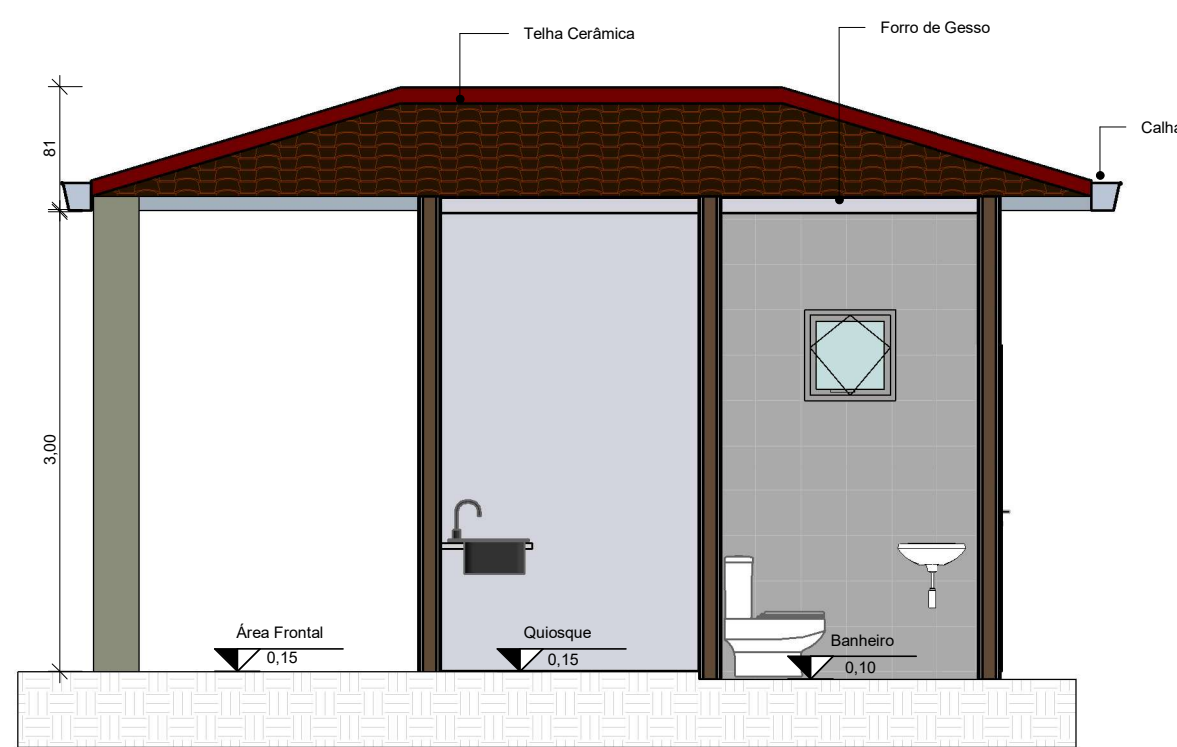

4 Corte BB
1 : 50

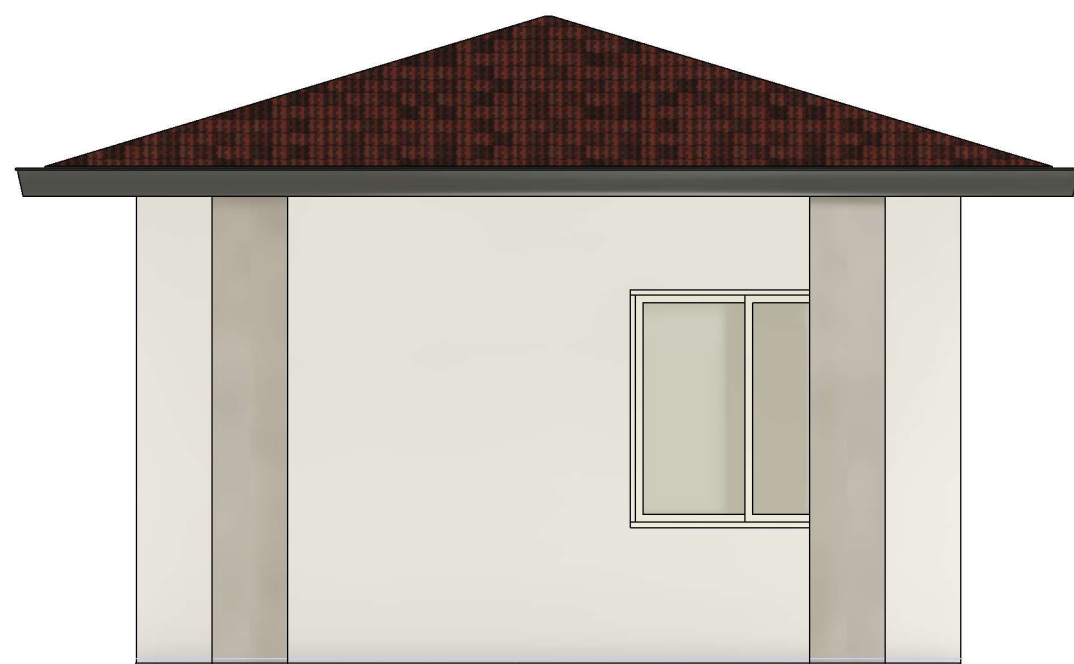

6 Fachada Frontal
1 : 50



5 Perspectiva 3D
1 : 1

PROJETO DE URBANISMO		FOLHA: 03 / 03
PRAÇA DANIELA CABRAL		
CENTRO, S/Nº - CEP:77908000 - Aguiarnópolis-TO		
DATA: MARÇO/2026		
ÁREAS	PROPRIETÁRIO	
3649,21 m²	Prefeitura Municipal de Aguiarnópolis	
CONTEÚDO:	PROJETISTA	
- Planta Baixa do Quiosque; - Planta de Cobertura do Quiosque; - Corte AA do Quiosque; - Corte BB do Quiosque; - Fachada Frontal do Quiosque; - Perspectiva 3D do Quiosque.	Francyléia Rodrigues Brito Engenheira Civil CREA: 323445/D-TO	
	APROVADOR	
ESCALA:	INDICADA	