

PLANTA BAIXA  
1/75

QUADRO DE ÁREAS/VOLUMES/PERÍMETROS			
Item	Área (m²)	Vol. (m³)	Perímetro (m)
Grama Batatais	412,48 m²	-	-
Piso Cimentado	2327,28 m²	139,64 m³	-
Pav. Inter. Sextavado	684,57 m²	-	-
Pav. Inter. Retangular	15,83 m²	-	-
Piso Podotátil	63,43 m²	-	-
Seixo Rolado	60,17 m²	3,00 m³	-
Brita	60,99 m²	3,05 m³	-
Meio-Fio Reto	-	-	500,20 m
Terra Vegetal	412,48 m²	20,62 m³	-

PREFEITURA: OBSERVAÇÕES:



**PREFEITURA MUNICIPAL DE AGUIARNÓPOLIS**  
PROJETO ARQUITETÔNICO

OBRA: Construção de Praça no município de Aguiarnópolis/TO.  
ENDEREÇO: RUA DO OURO  
CONTEÚDO: PLANTA BAIXA  
QUADRO DE INFORMAÇÕES


AUTOR DO PROJETO: ROBERSSON YURI GUIMARÃES DE CASTRO RIBEIRO  
CREA nº 211.129/0-1/0

PROPRIETÁRIO: PREFEITURA MUNICIPAL DE AGUIARNÓPOLIS  
CNPJ nº 01.634.074/0001-42

DATA: MAIO/2026  
PRANCHA: 01 04  
ESCALAS: INDICADAS

RUA DO OURO


RUA DOM ORIONE

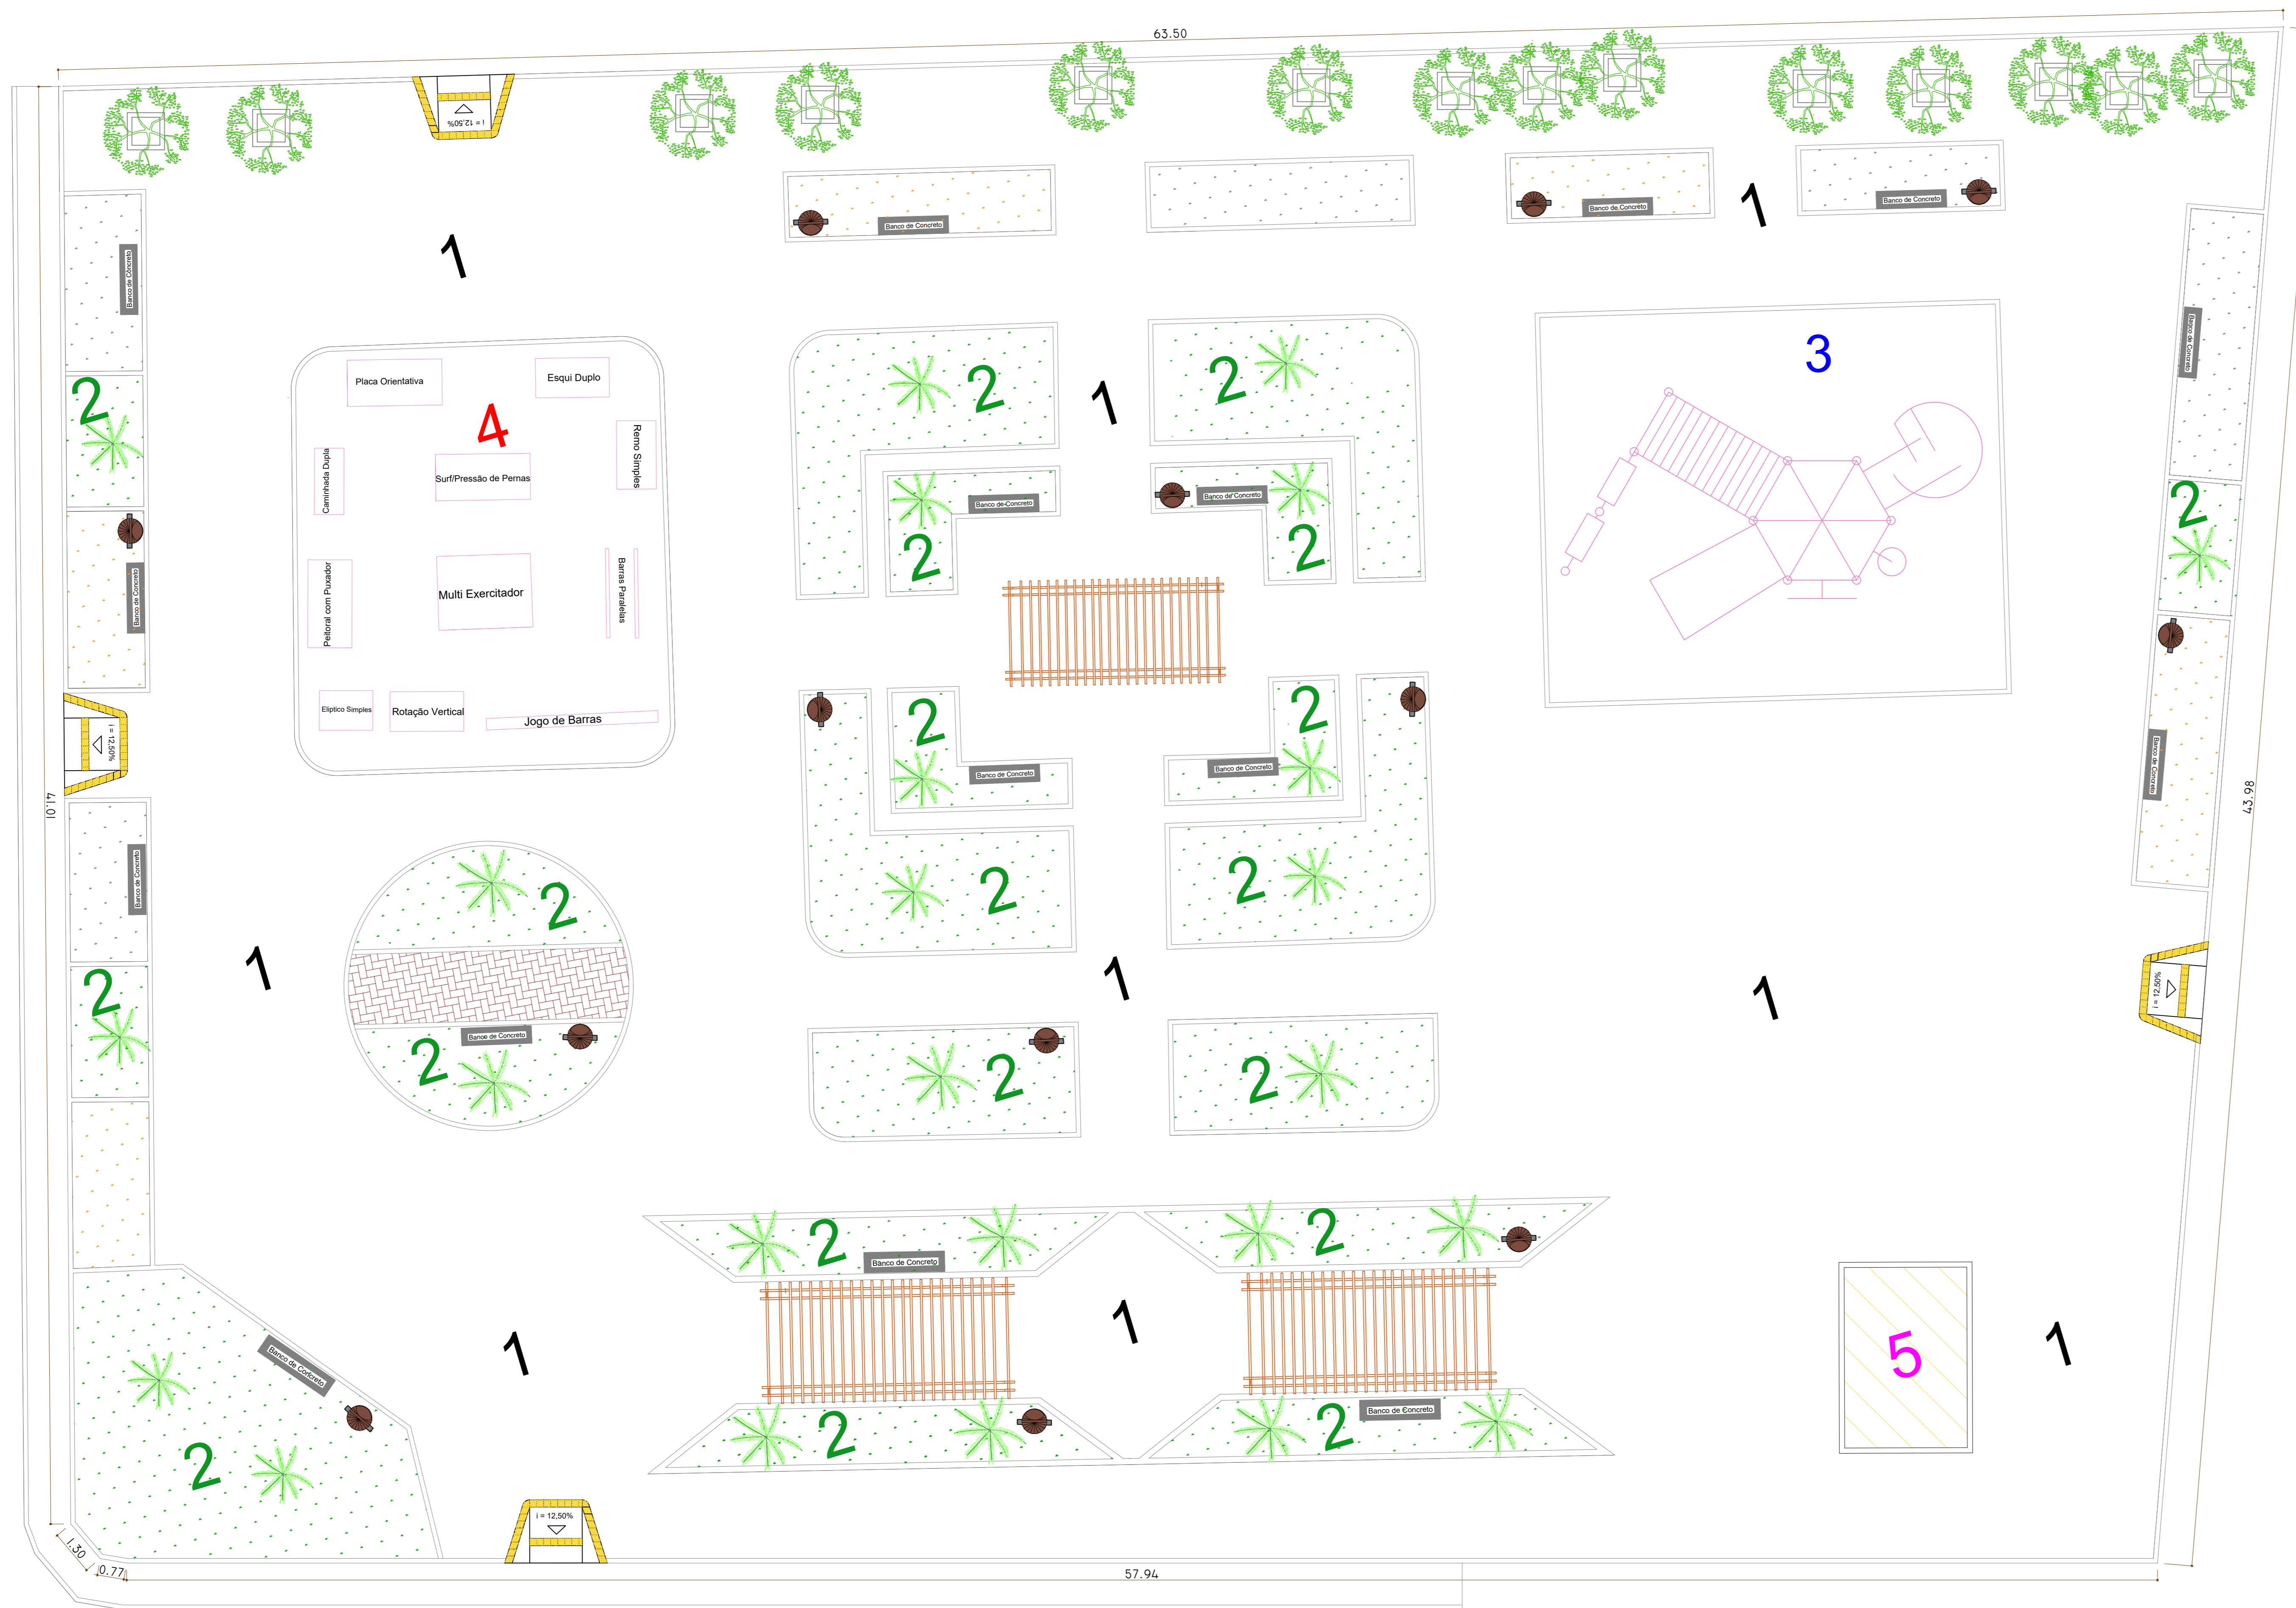


- 1 - Área de Vivência
- 2 - Canteiros de Grama
- 3 - Playground
- 4 - Acad. Ar Livre
- 5 - Quiosque




PLANTA DE LOCAÇÃO/SITUAÇÃO  
ESCALA 1 / 100

PREFEITURA:		OBSERVAÇÕES:	
		<b>PREFEITURA MUNICIPAL DE AGUIARNÓPOLIS</b>	
		<b>PROJETO ARQUITETÔNICO</b>	
OBRA:	ENDEREÇO:	DATA:	
Construção de Praça no município de Aguiarnópolis/TO. RUA DO OURO		MAIO/2026	
AUTOR DO PROJETO:	CONTEÚDO:	PRANCHA:	
ROBERSSON YURI GUIMARÃES DE CASTRO RIBEIRO CREA Nº 211.1293-TO	PLANTA DE SITUAÇÃO/LOCAÇÃO IMAGEM SATELITE	02 / 04	
PROPRIETÁRIO:	ÁREAS:	ESCALAS:	INDICADAS
PREFEITURA MUNICIPAL DE AGUIARNÓPOLIS CNPJ: 01.634.074/0001-42	ÁREAS CONSTRUÍDA: 3.673,93 m²		

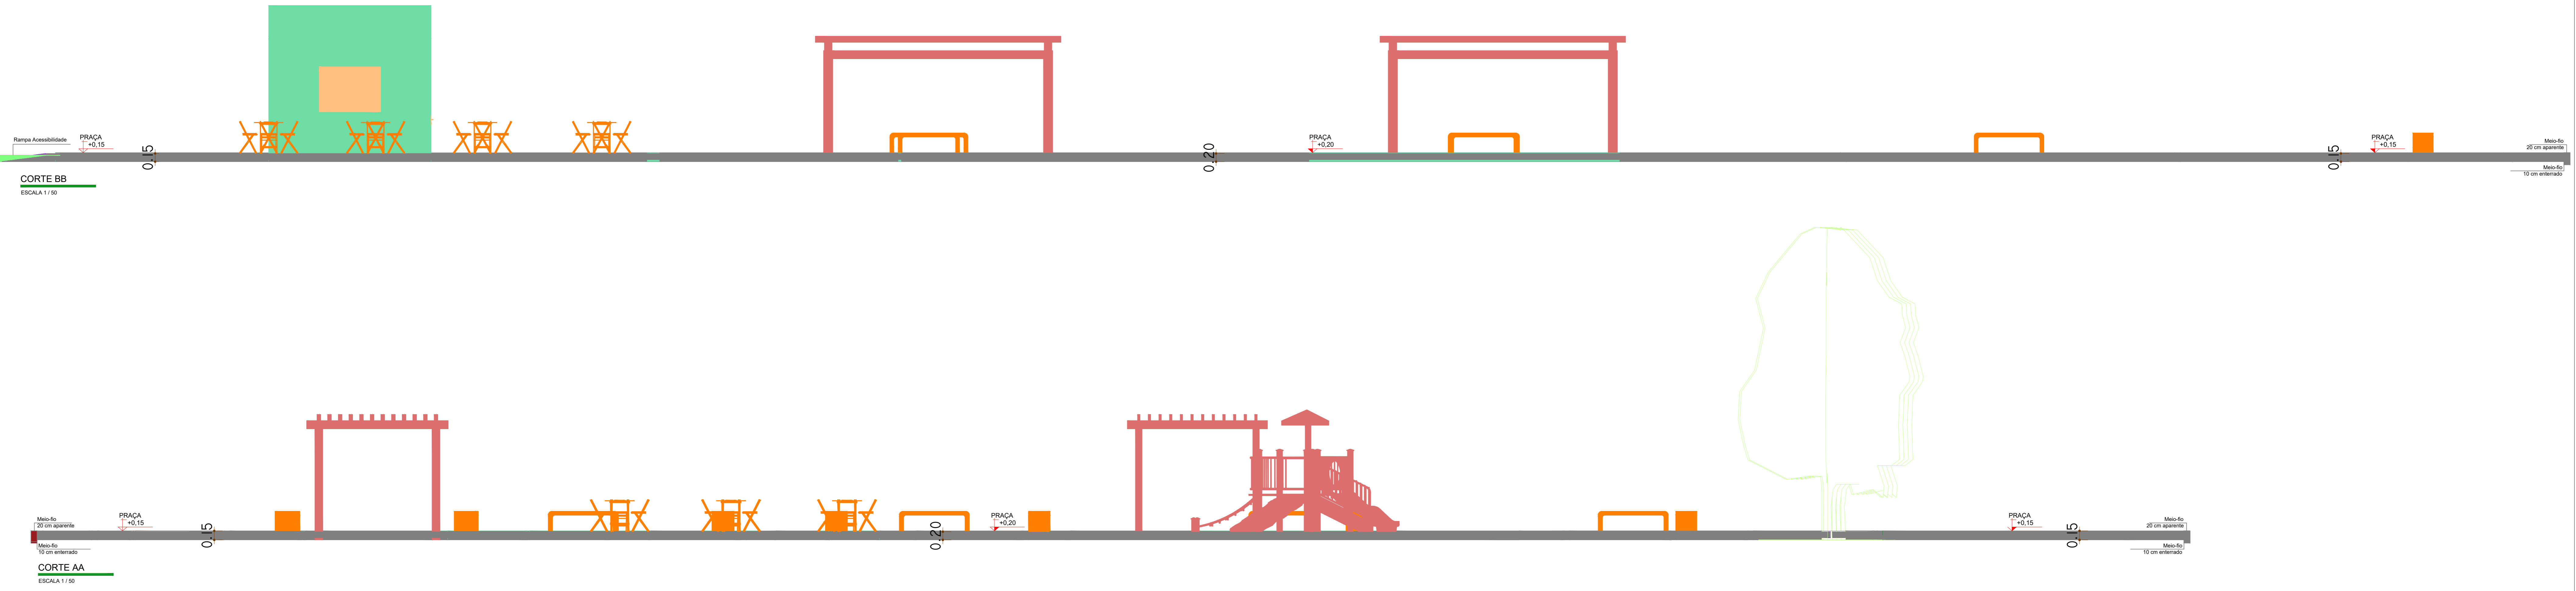

**PERSPECTIVA - 3D**  
SEM ESCALA

PREFEITURA:		OBSERVAÇÕES:	
		<b>PREFEITURA MUNICIPAL DE AGUIARNÓPOLIS</b>	
		<b>PROJETO ARQUITETÔNICO</b>	
OBRA:	Construção de Praça no município de Aguiarnópolis/TO.	ENDEREÇO:	RUA DO OURO
AUTOR DO PROJETO:	ROBERSSON YURI GUIMARÃES DE CASTRO RIBEIRO CREA nº 211.125-D-TO	CONTEÚDO:	CORTE AA CORTE BB PERSPECTIVA - 3D
PROPRIETÁRIO:	PREFEITURA MUNICIPAL DE AGUIARNÓPOLIS CNPJ: 01.634.074/0001-42	DATA:	MAIO/2026
		PRANCHA:	<b>03 04</b>
		ÁREAS:	ÁREAS CONSTRUÍDA: 3.673,93 m <sup>2</sup>
		ESCALAS:	INDICADAS

## ACADEMIA AO AR LIVRE


Nome Popular	Peitoral com Puxador	Surf/Pressão de Pernas	Elíptico Individual	Remo Individual	Placa Orientativa	
Imagem						
Quantidade	01 unidade	01 unidade	01 unidade	01 unidade	01 unidade	
Imagem	Esqui Duplo	Caminhada Dupla	Multi Exercitador	Barra Paralela	Jogo de Barras	Rotação Vertical Dupla Diagonal
Quantidade	01 unidade	01 unidade	01 unidade	01 unidade	01 unidade	01 unidade

## PLANTAS


Nome Popular	Palmeira
Imagem	
Legenda	
Tamanho	≥ 2.0 metros
Quantidade	26 unidades

## EQUIPAMENTOS

Nome Popular	Banco de Praça	Rampa Acesso PNE	Lixeiras
Imagem			
Legenda			
Quantidade	16 unidades	04 unidades	13 Unidades

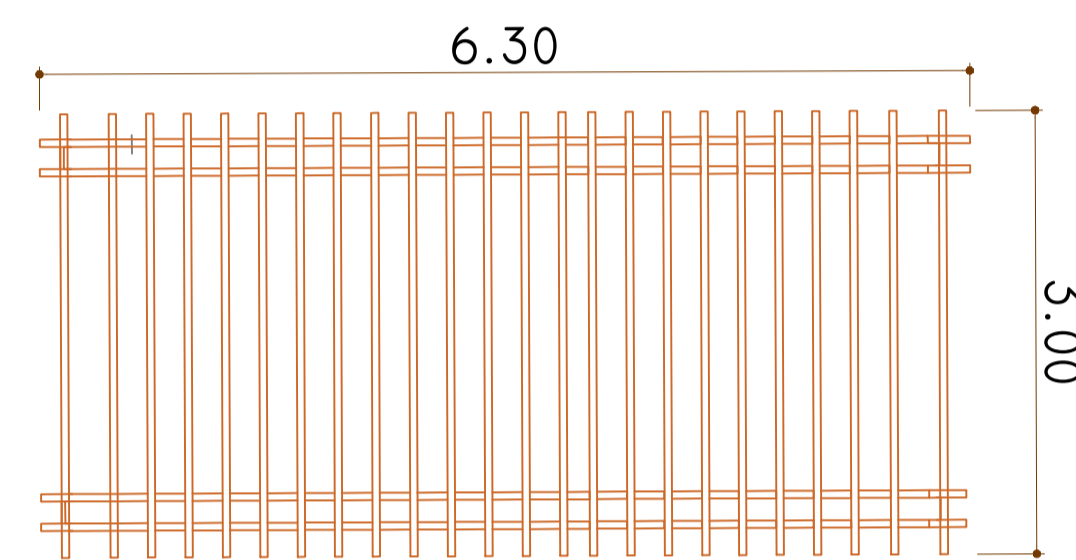


PERGOLADO DE MADEIRA  
SEM ESCALA

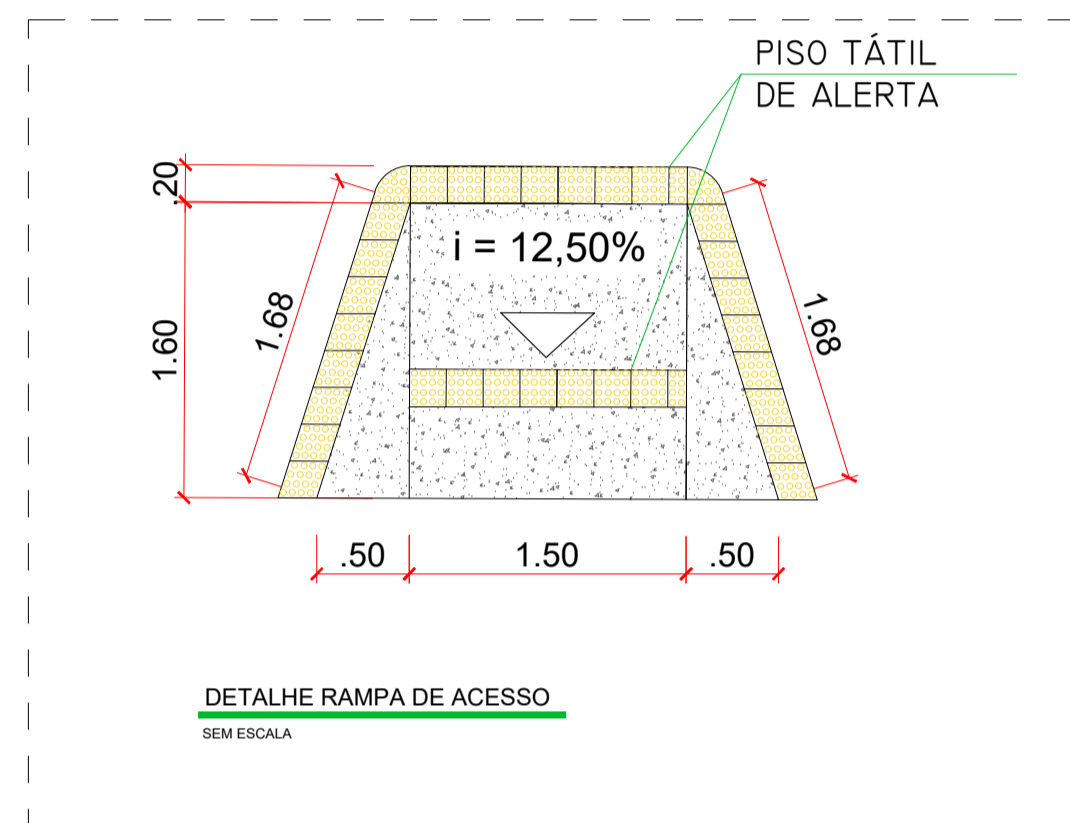


DETALHE RAMPA DE ACESSO  
SEM ESCALA




PERGOLADO DE MADEIRA  
SEM ESCALA

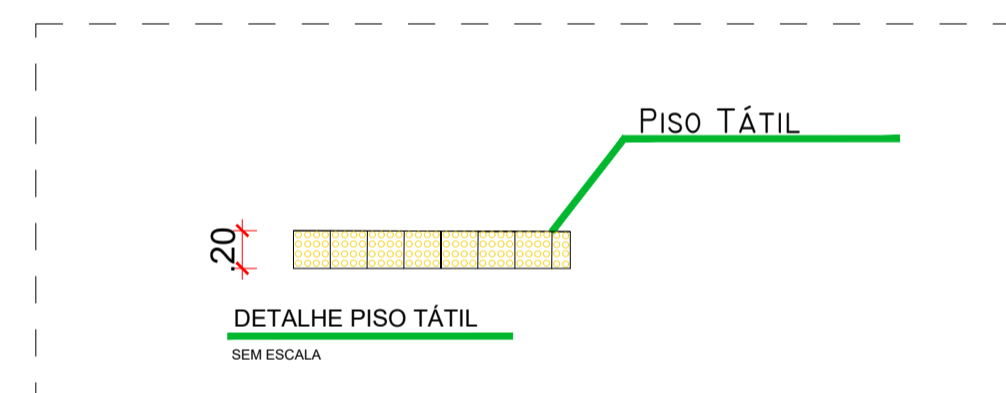


DETALHE PISO TÁTIL  
SEM ESCALA

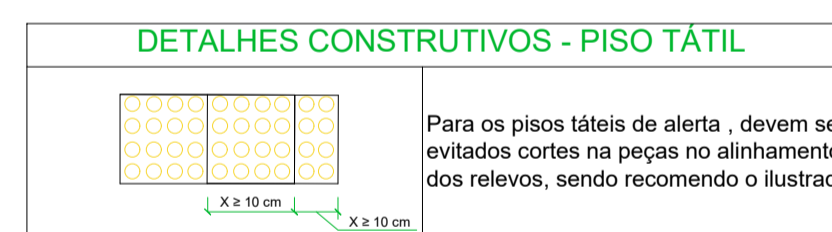


DETALHES CONSTRUTIVOS - PISO TÁTIL

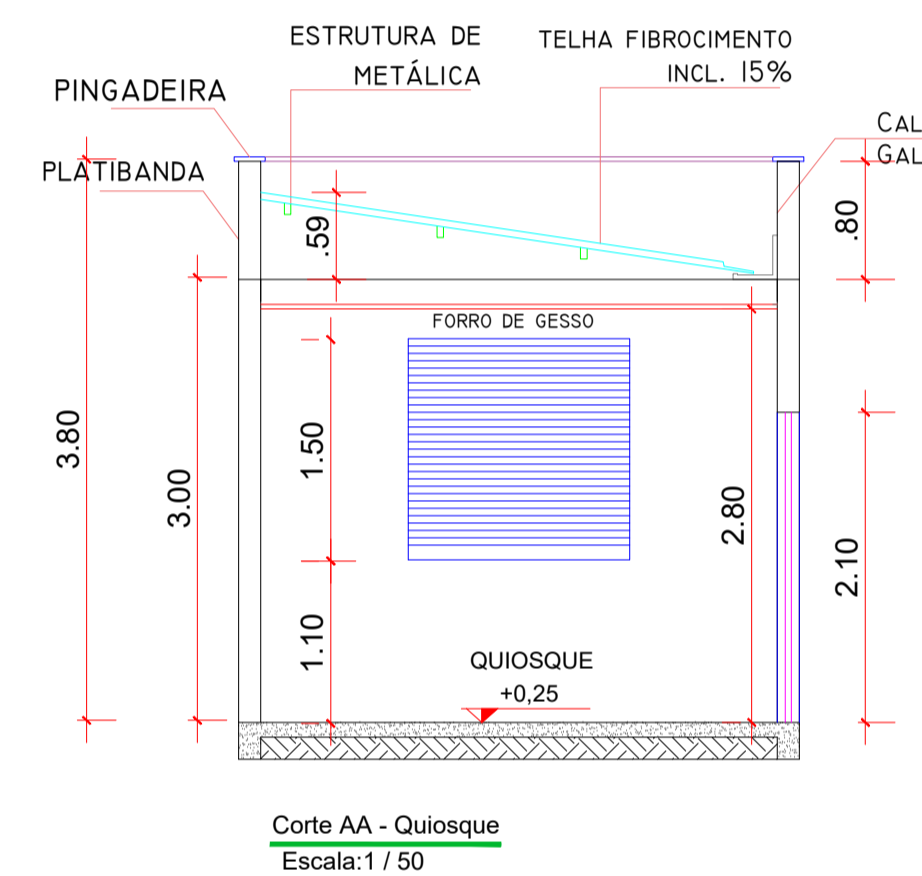


Corte AA - Quiosque  
Escala: 1 / 50

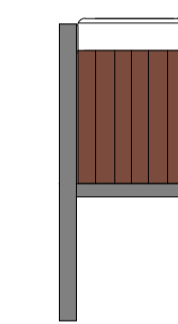


DETALHES LIXEIRAS  
SEM ESCALA

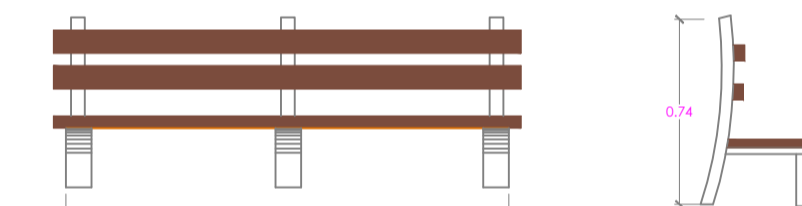


DETALHES BANCO DE MADEIRA PLÁSTICA  
SEM ESCALA

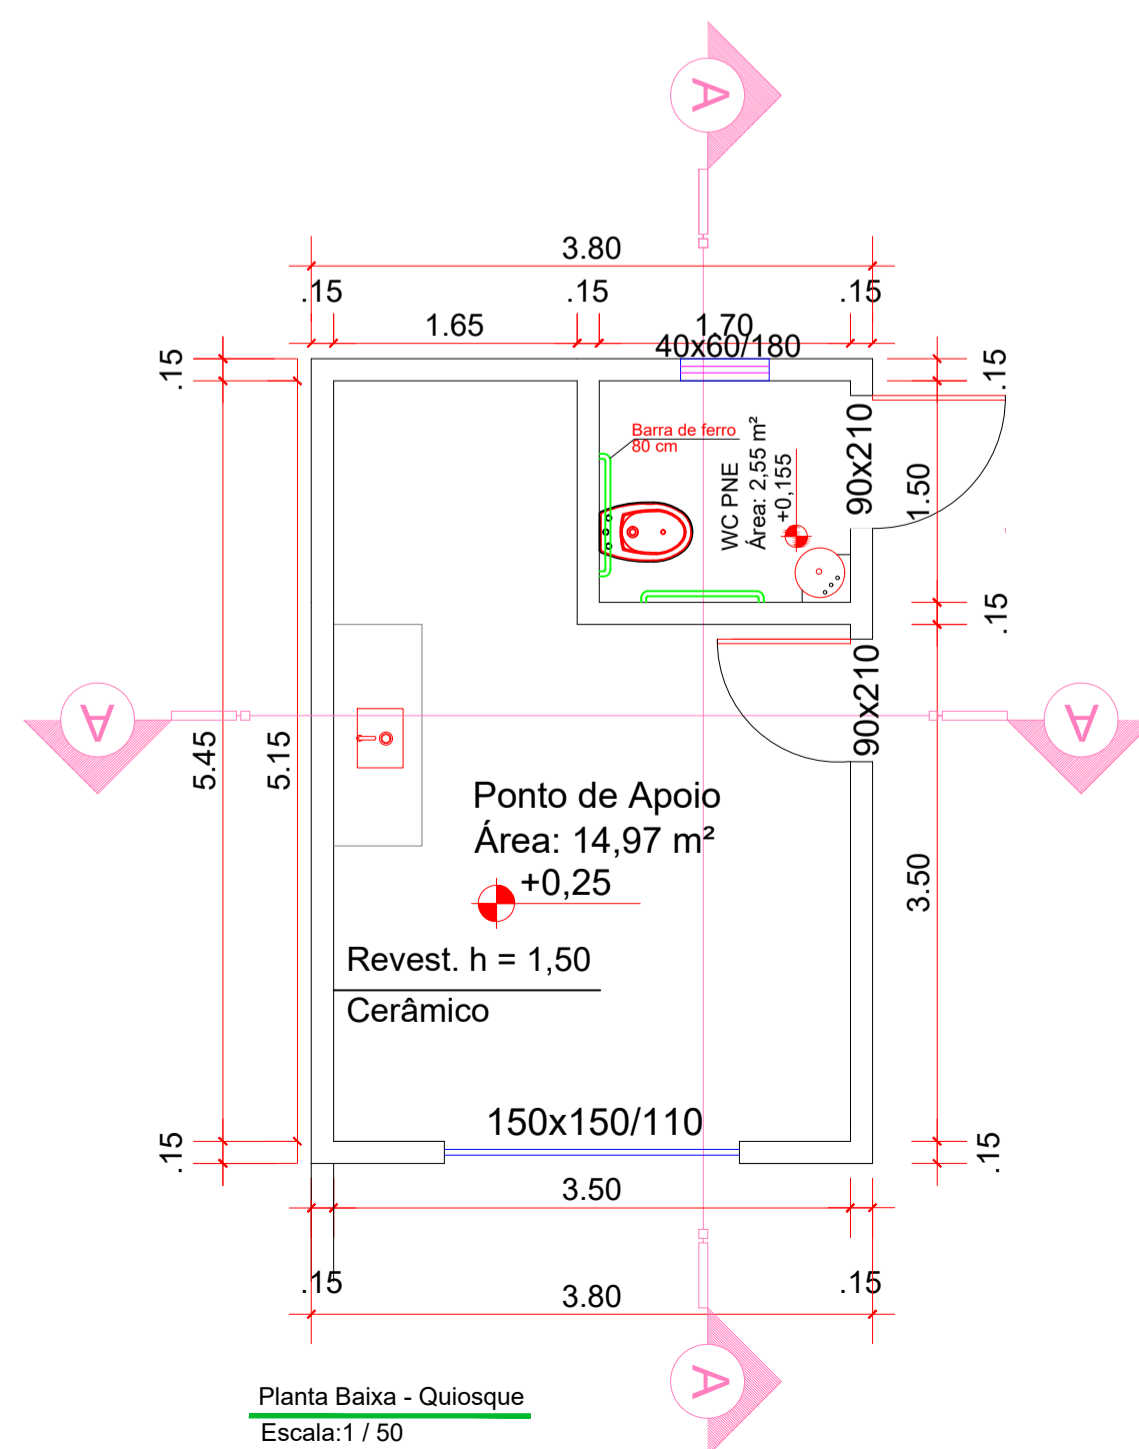

Planta Baixa - Quiosque  
Escala: 1 / 50

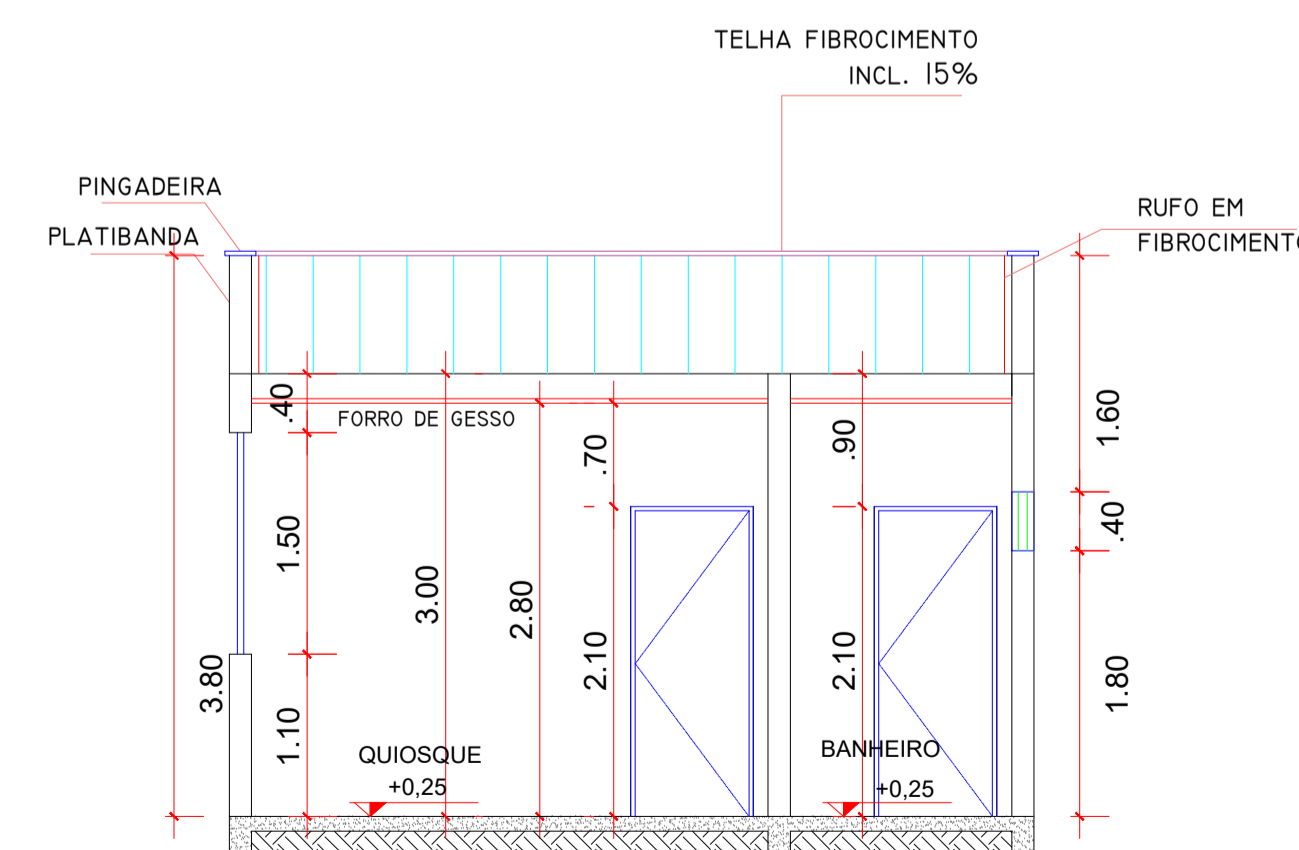

Corte BB - Quiosque  
Escala: 1 / 50

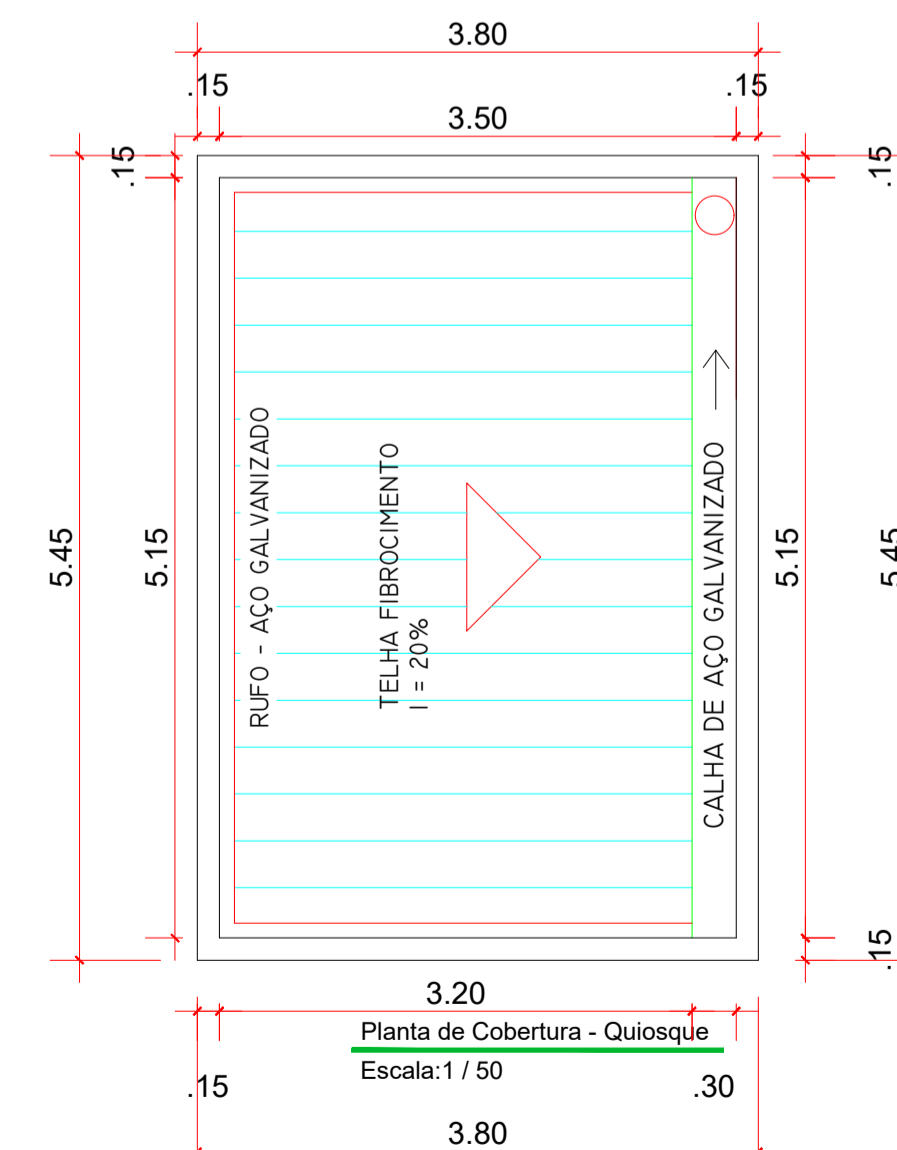

Planta de Cobertura - Quiosque  
Escala: 1 / 50

PREFEITURA:	OBSERVAÇÕES:
	<b>PREFEITURA MUNICIPAL DE AGUIARNÓPOLIS</b> PROJETO ARQUITETÔNICO
OBRA: Construção de Praça no município de Aguiarnópolis/TO.	ENDEREÇO: RUA DO OURO
AUTOR DO PROJETO: ROBERSSON YURI GUIMARÃES DE CASTRO RIBEIRO	CONTEÚDO: EQUIPAMENTOS E PLANTAS, QUADRO DE INFORMAÇÕES, DETALHES BANCO DE CONCRETO, DETALHES LIXEIRAS ECO, PERGOLADO DE MADEIRA, BRINQUEDO PLAYGROUND, RAMPA DE ACESSIBILIDADE, PLANTA BAIXA - QUIOSQUE, PLANTA DE COBERTURA - QUIOSQUE, CORTE AA - QUIOSQUE, CORTE BB - QUIOSQUE, ACADEMIA AO AR LIVRE.
PROPRIETÁRIO: PREFEITURA MUNICIPAL DE AGUIARNÓPOLIS	DATA: MAIO/2026
CNPJ: 01.634.074/0001-42	PRANCHA: 04
ÁREAS: ÁREAS CONSTRUIDA: 3.673,93 m²	ESCALAS: INDICADAS