



REV.	DESCRIÇÃO	MODIFICADO POR	DATA

Quadro de Areas		
Piso de Origem	Cômodo	Área Medida
Nível 0,00		
01	ESTAR / COZINHA	19,10
02	DORM. 01	8,40
03	BANHO	4,44
04	DORM. 02	8,40
05	VARANDA	3,56
06	LAVANDERIA	3,56
		47,46 m²


DIRETORIA DE APROVAÇÃO, AVALIAÇÃO E MONITORAMENTO DE OBRAS
 Processo Nº 006 / 2025
 1. (X) Projeto original;
 2. () Por atualização; Projeto original
 3. () Por substituição; Projeto original
 4. () Com Parecer Técnico nº: /
APROVADO
 Em 21 / 08 / 2025
 Analista

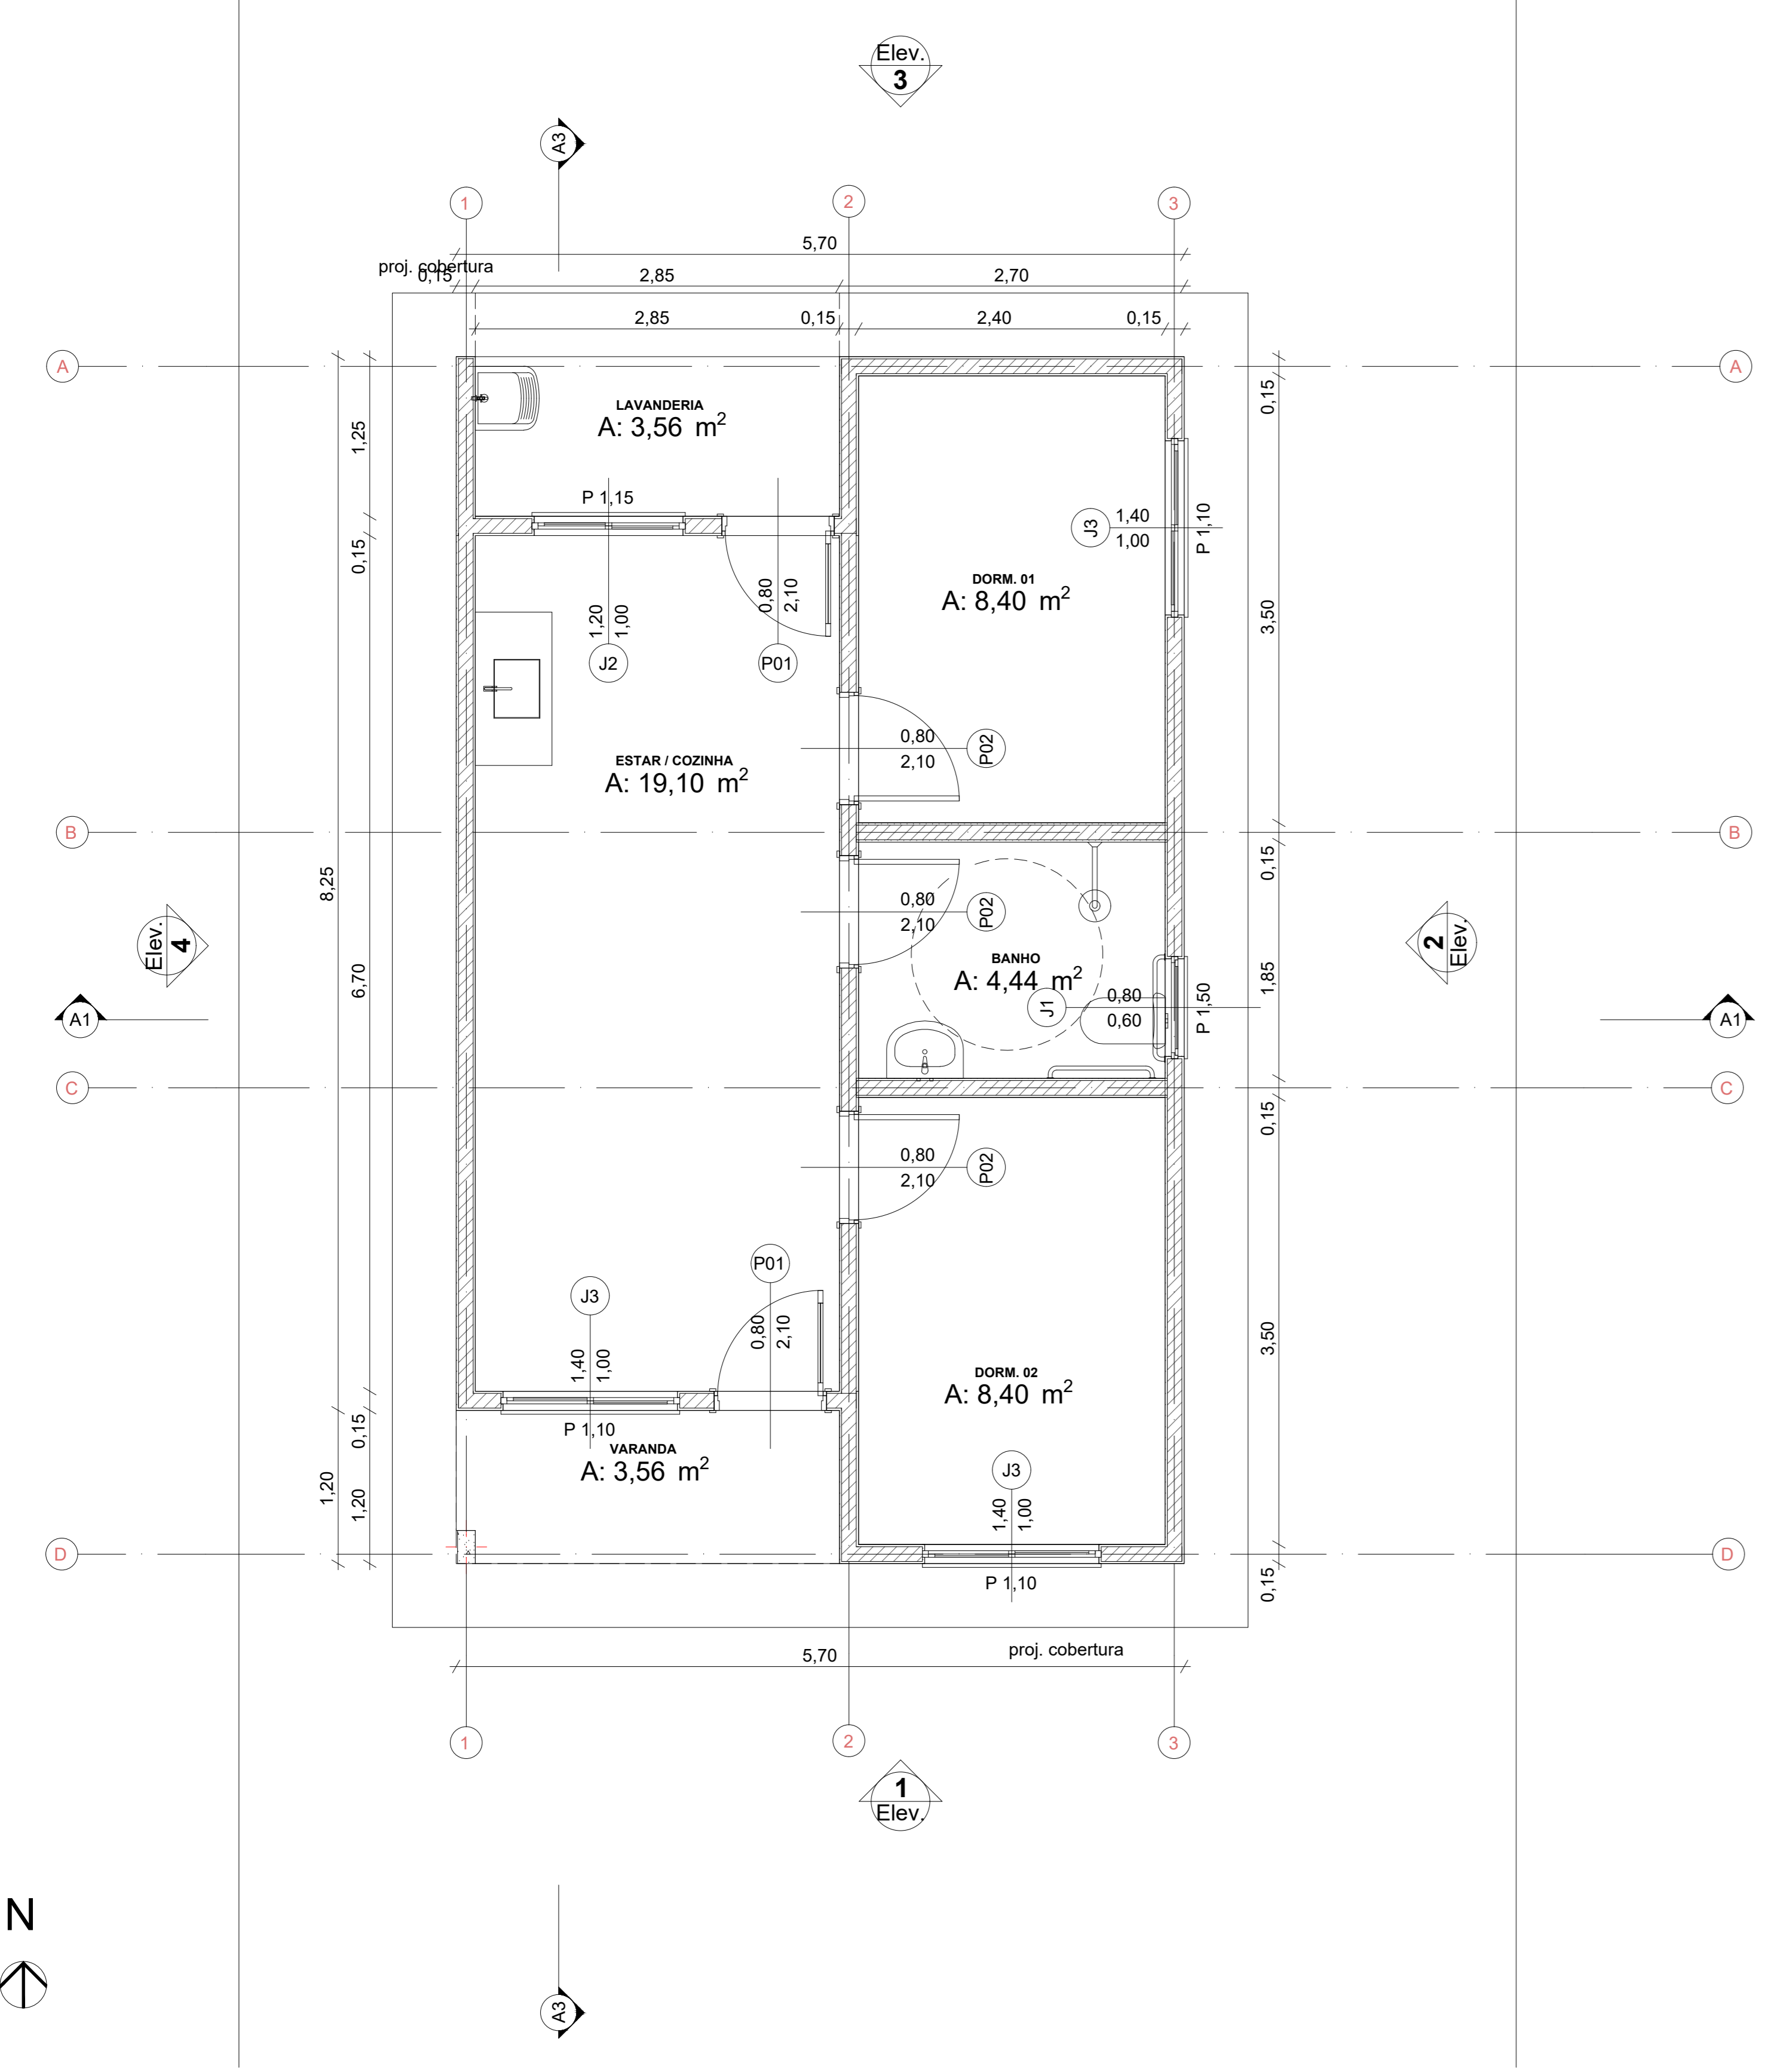



Planta Térreo
Escala: 1:50

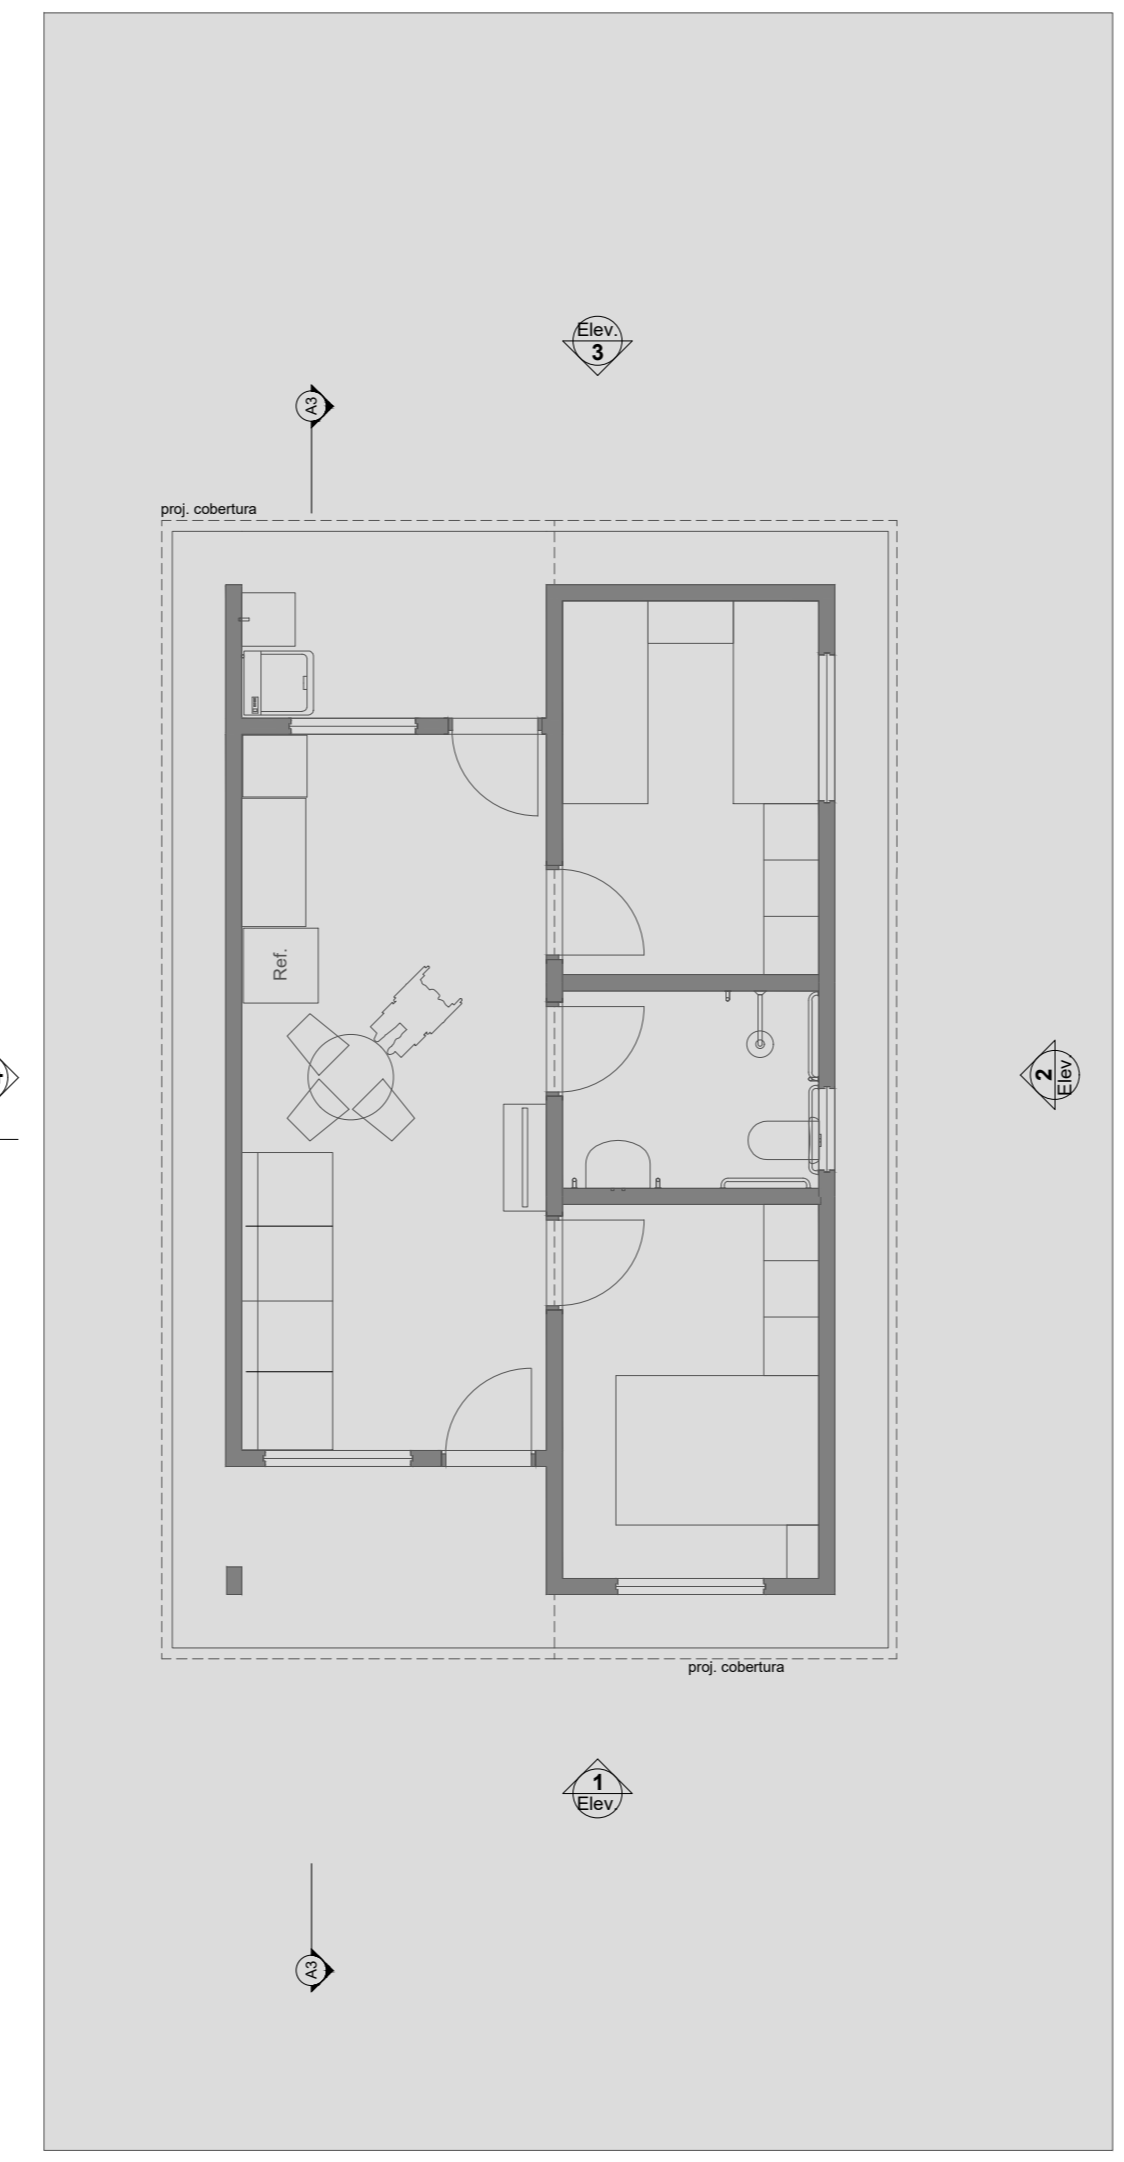


LAYOUT
Escala: 1:100

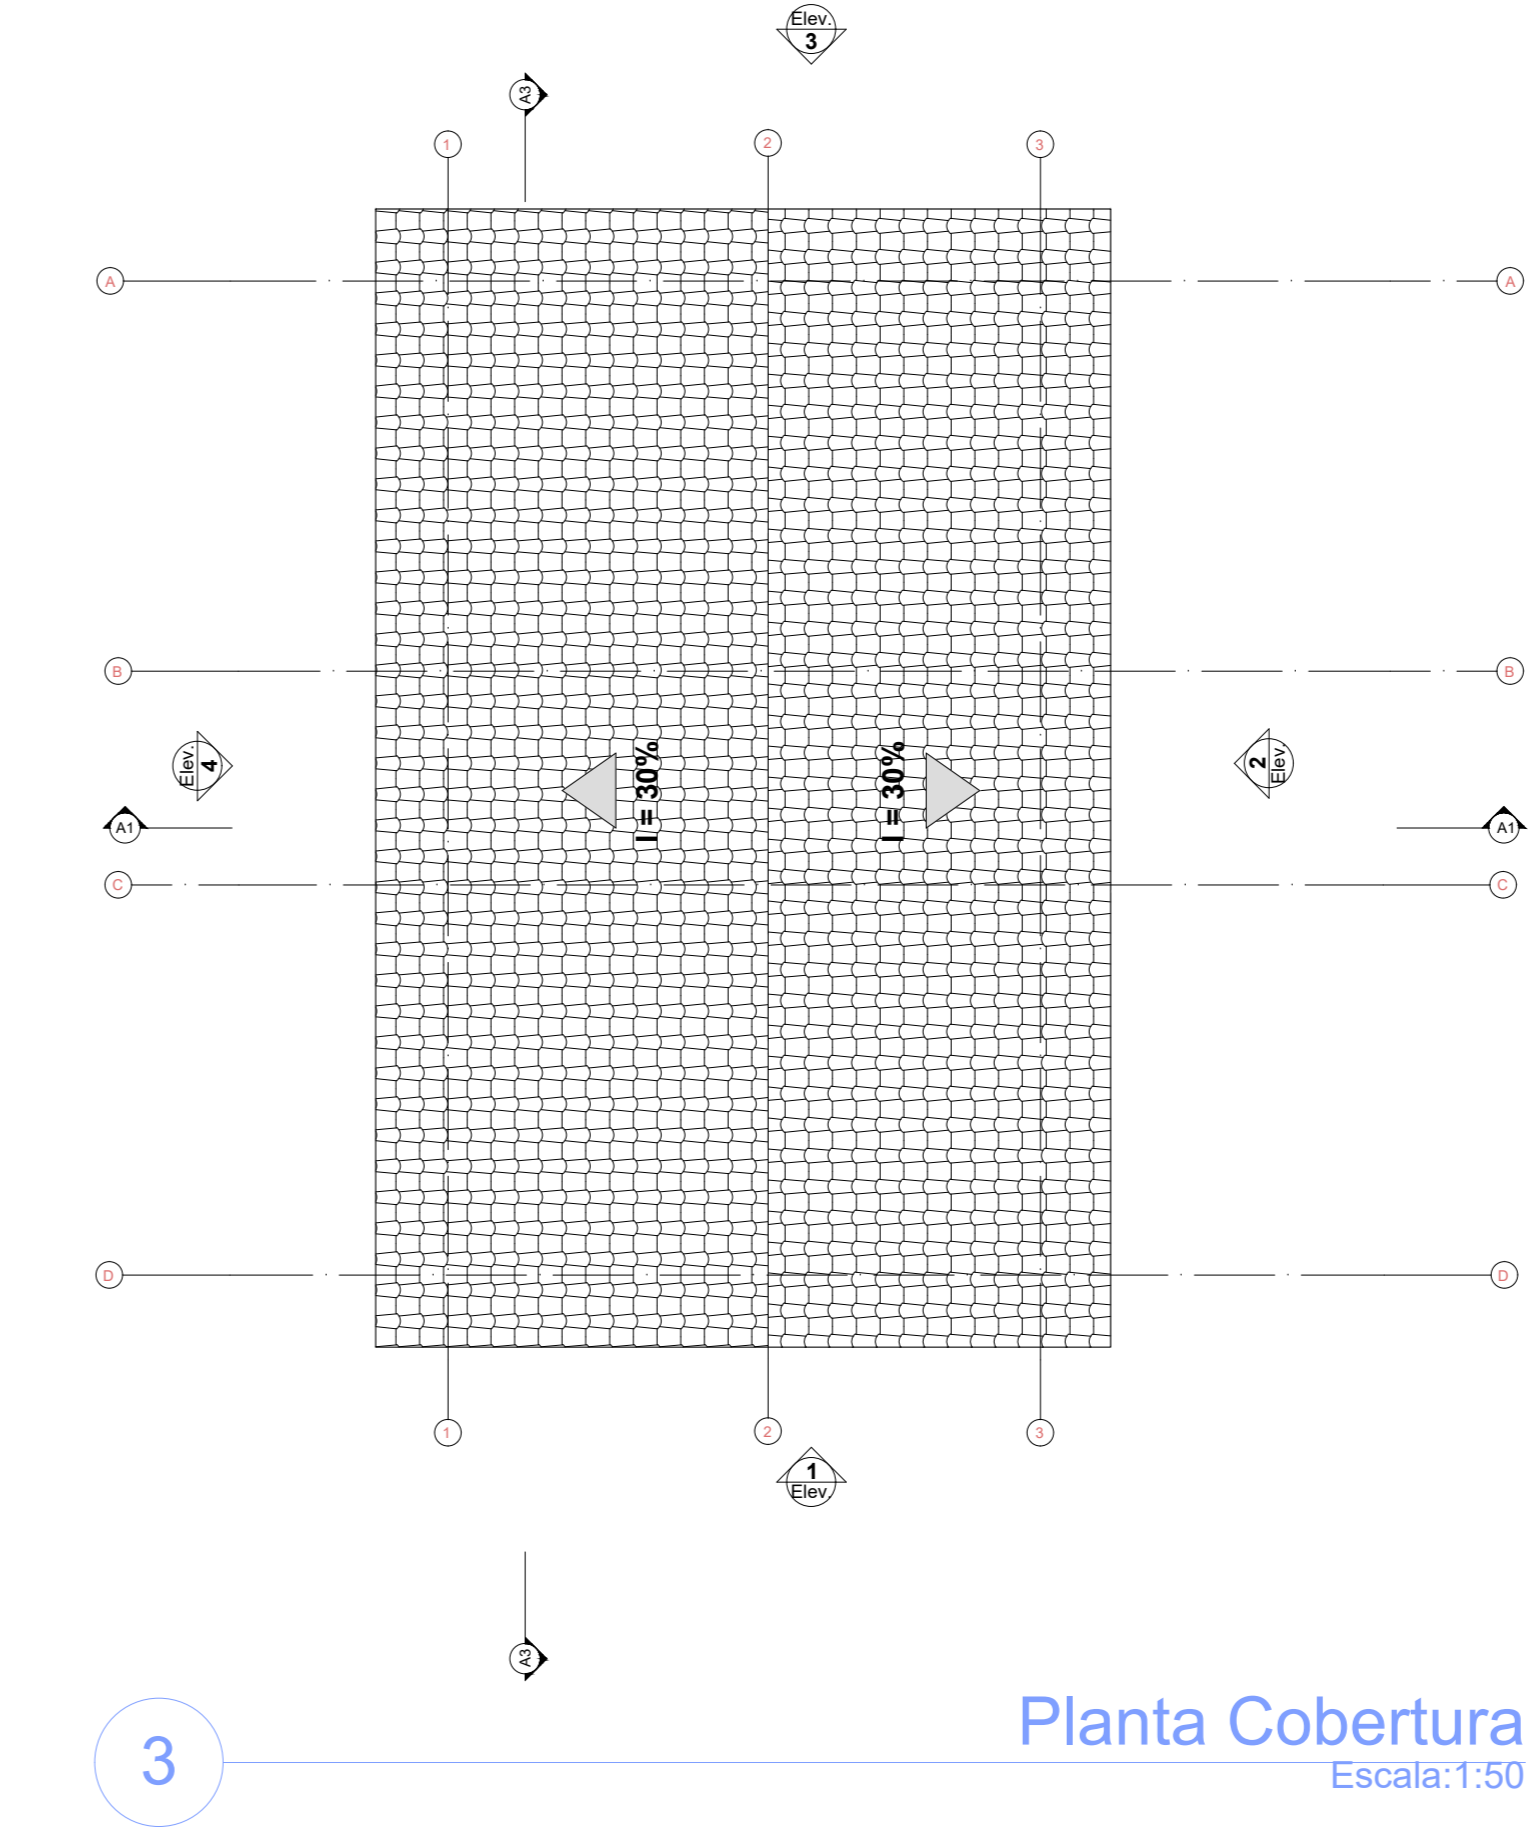


Planta Cobertura
Escala: 1:50

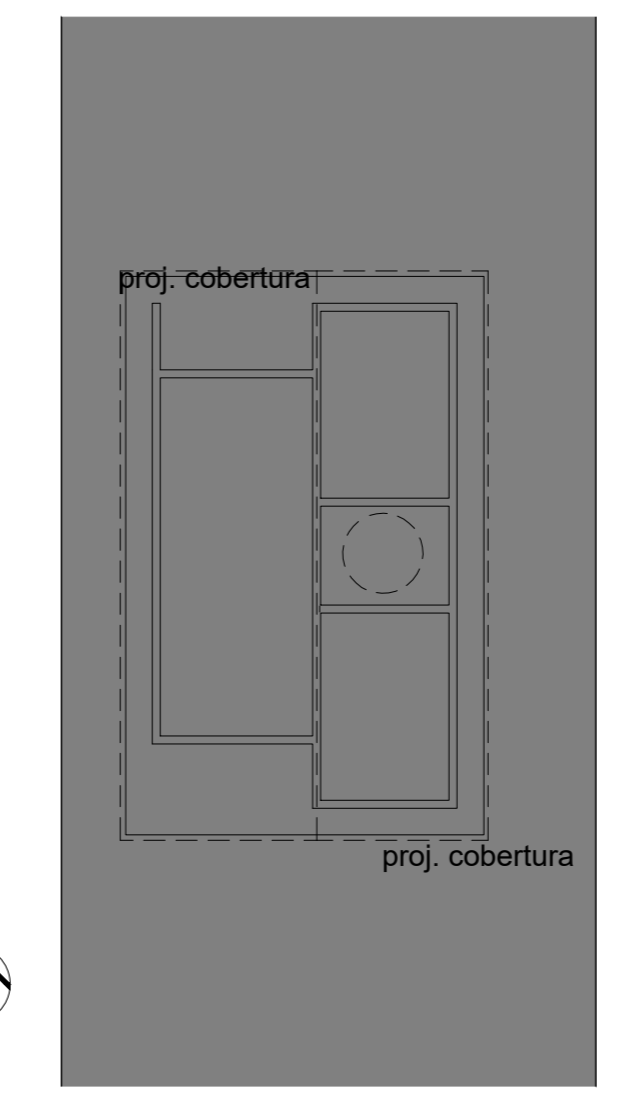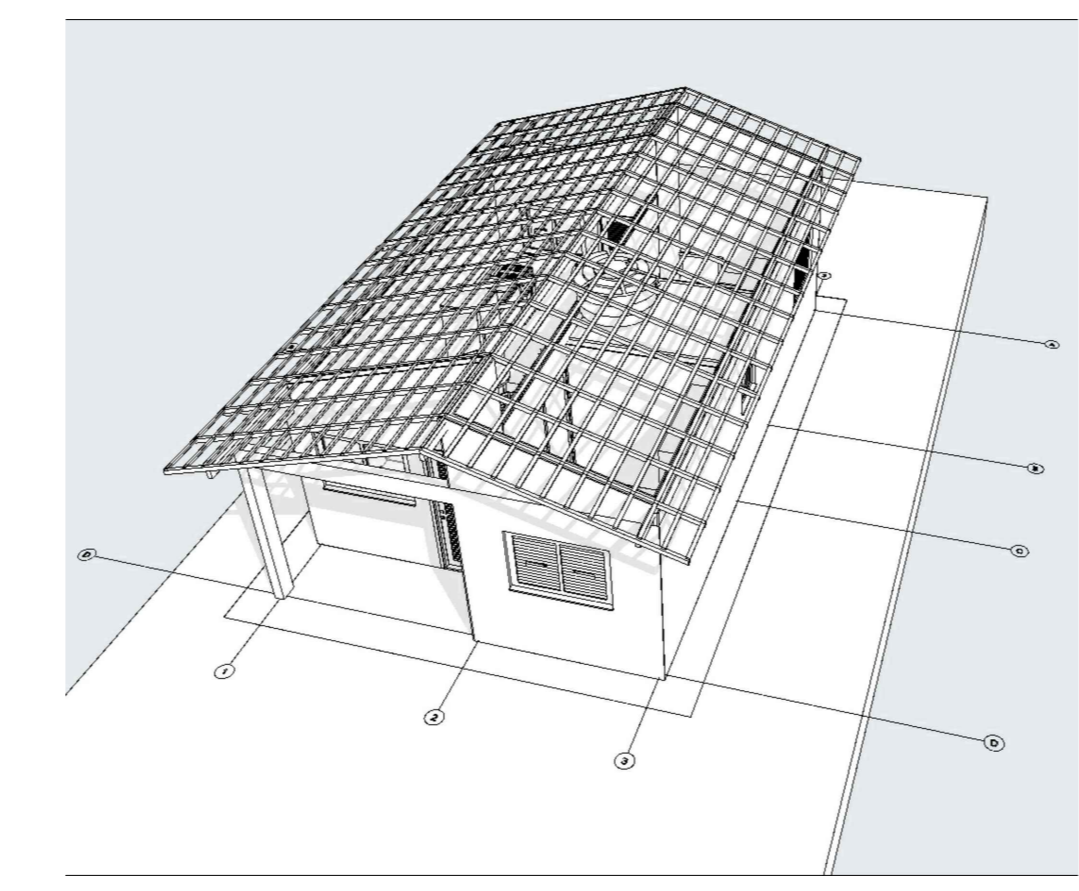


Implantação
Escala: 1:200

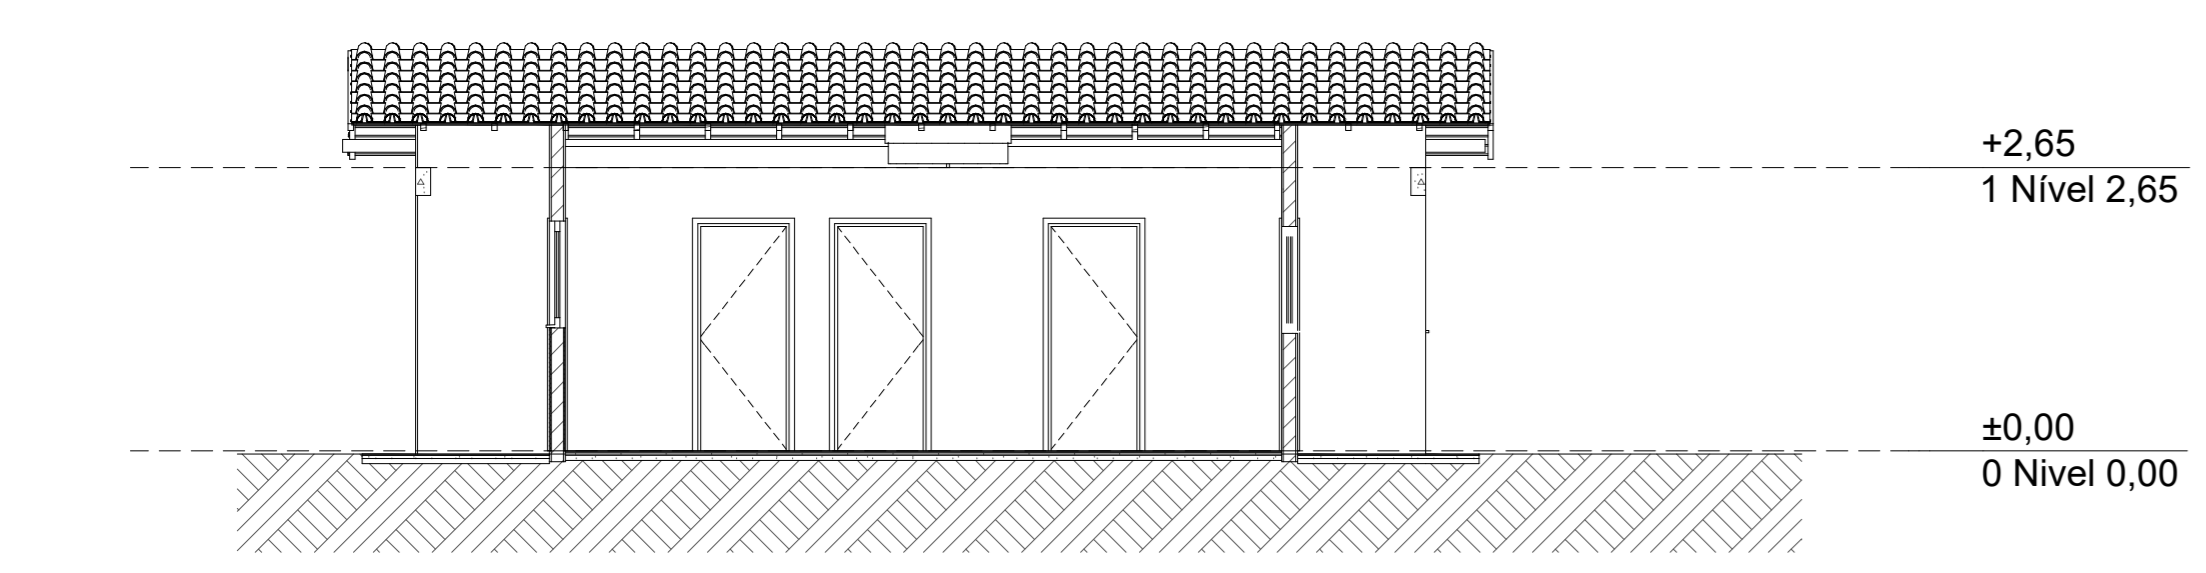


Corte
1:100

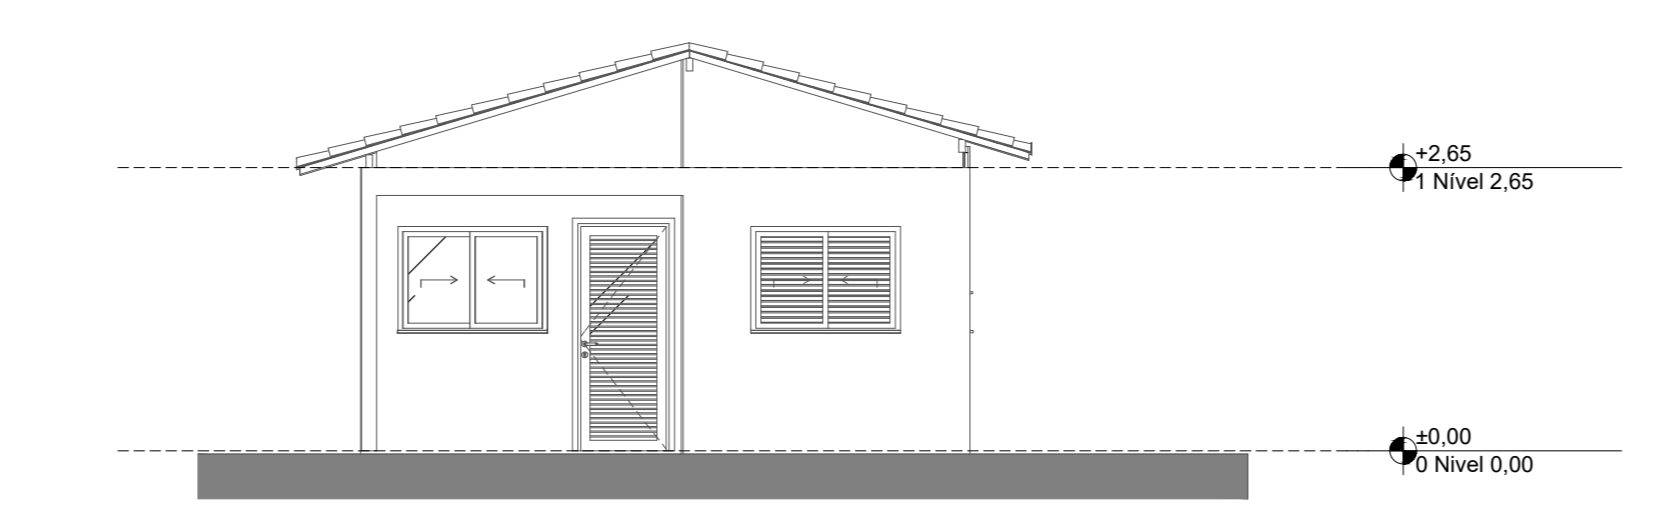


Elevação Frontal
1:100

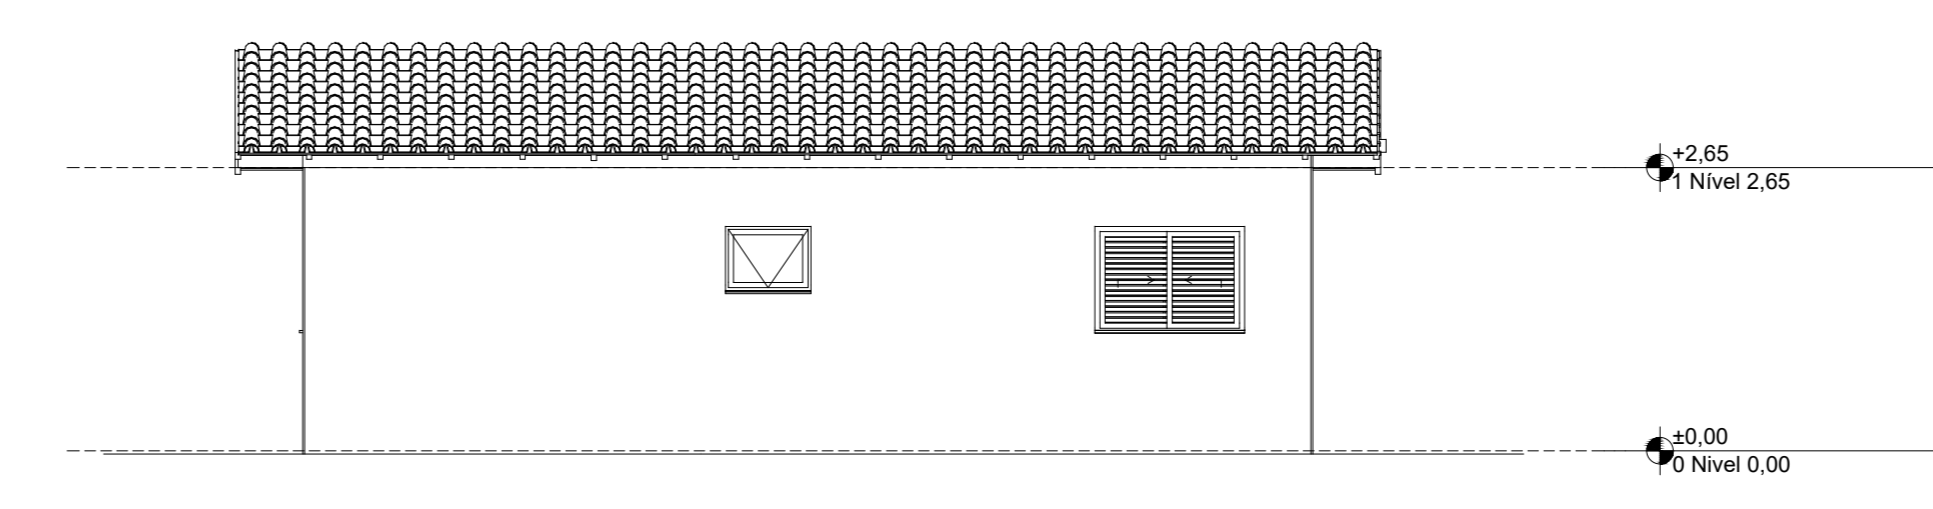


Lateral Direita
1:100

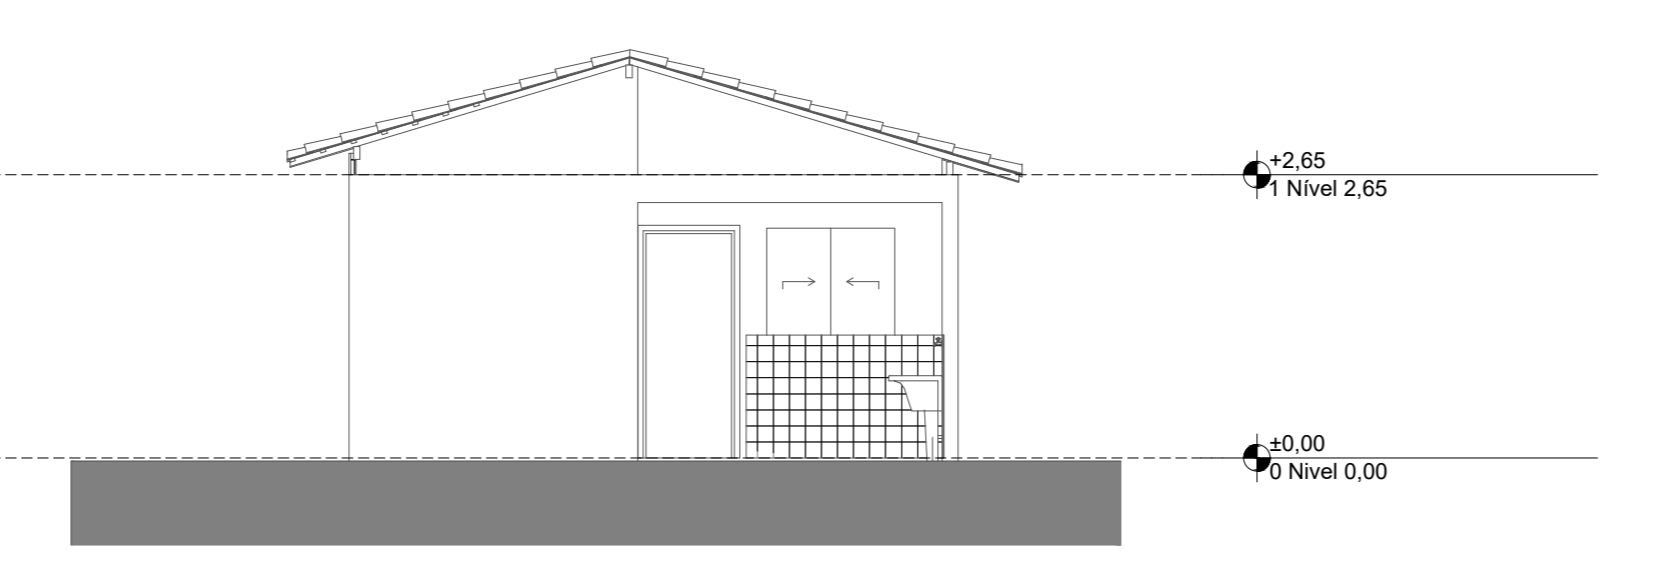

Elevação Posterior
1:100

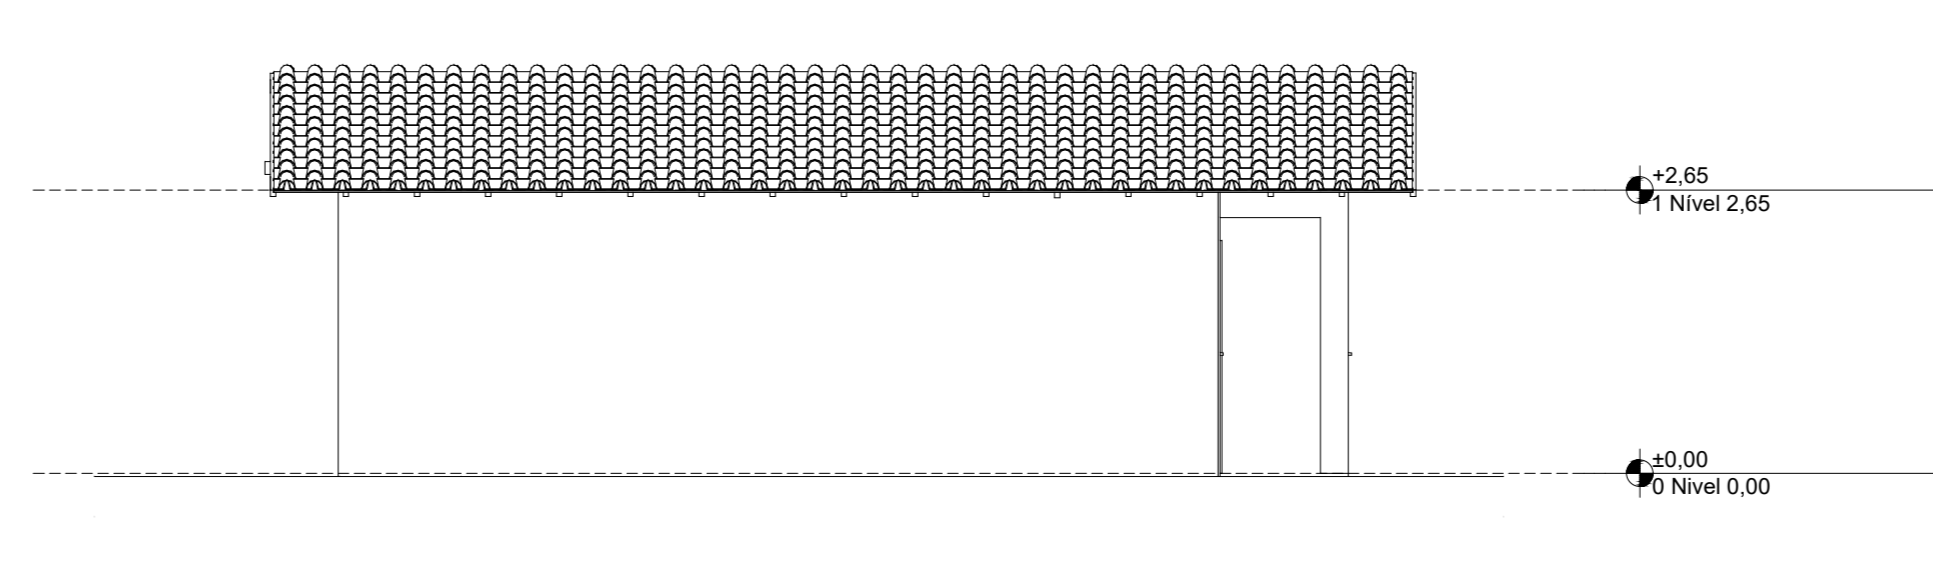

Lateral Esquerda
1:100

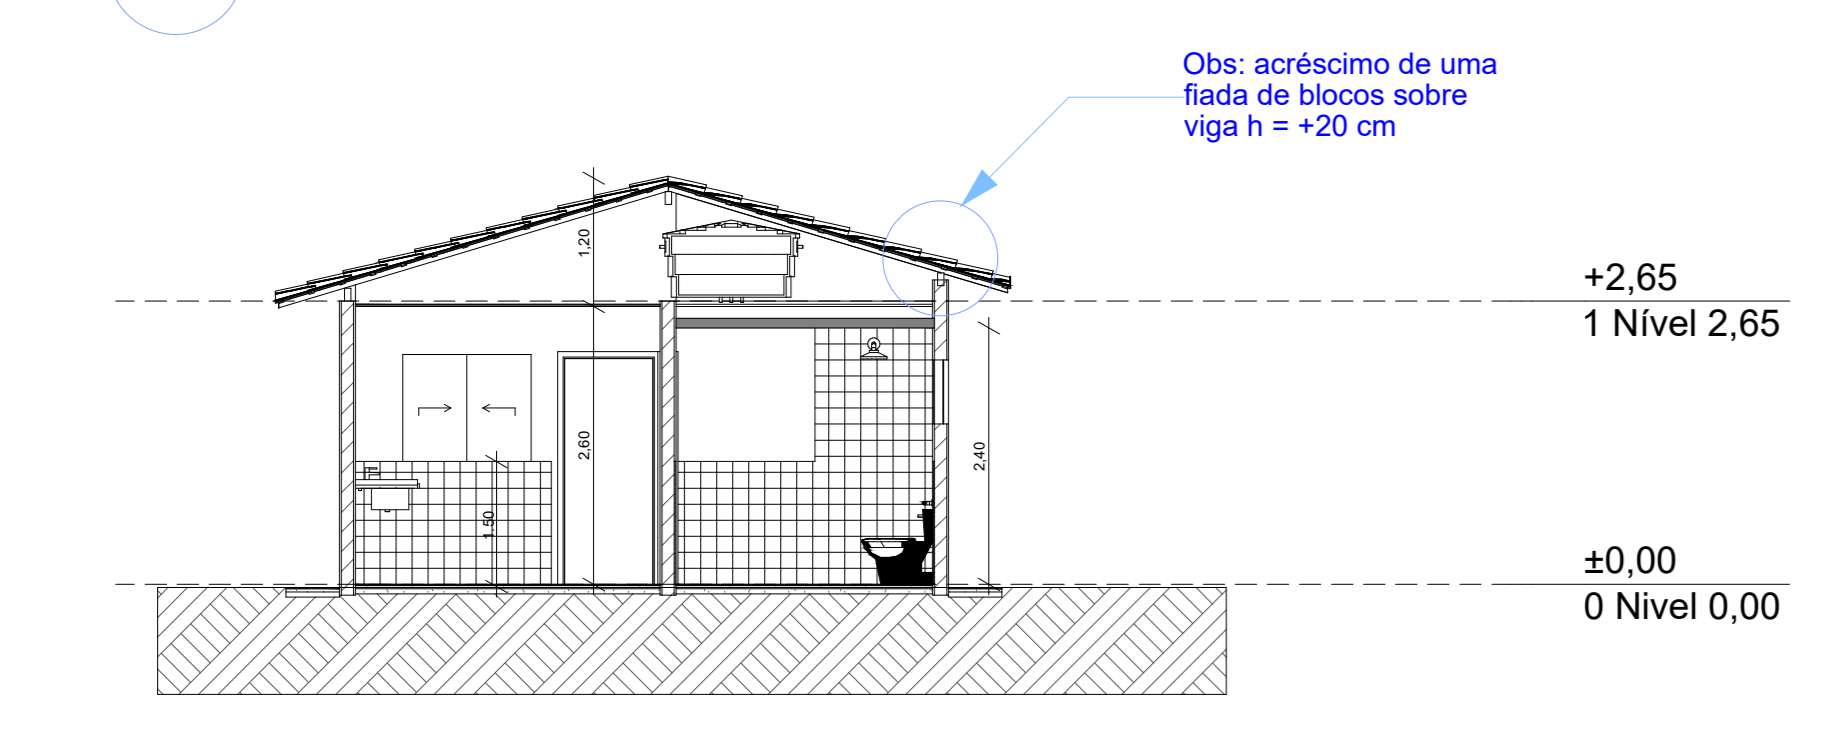

Corte
1:100

PROJETO ARQUITETÔNICO - 25 UNIDADES HABITACIONAIS - CASAS TÉRREAS ACESSÍVEIS, 2 QUARTOS, ÁREA ÚTIL = 47,46m², CONFORME PORTARIA MCID 1416/2023

ENDEREÇO: Rua 01 e Rua 02, Quadra 01 a 03, Residencial Mariano Cordeiro de Amorim

CIDADE: Bonópolis ESTADO: Goiás

PROPRIETÁRIO: MUNICÍPIO DE BONÓPOLIS - GO

RESPONSÁVEL TÉCNICA: CAMILA HAYANNE MARQUES DOS S. GOMES
ENGENHEIRA CIVIL - CREA 1014360161 D-GO

FASE PROJETO: **PL | Projeto Legal** ESCALA: INDICADA DIMENSÃO DA FOLHA: **A1**

CONTEÚDO: LAYOUT, IMPLANTAÇÃO, PLANTA BAIXA, PLANTA DE COBERTURA, CORTES E VISTAS

RESPONSÁVEL: Camila Hayanne Marques dos S. Gomes DATA: 09 de julho de 2025 FOLHA: 01/01
Engª Civil - CREA 1014360161 D-GO

ARQUIVO DIGITAL: Projeto Arquitetônico - FNHIS GEPAD - Bonópolis REVISÃO: 00