

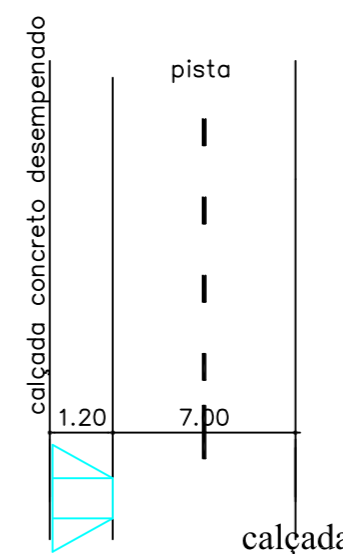



DETALHE DAS AVENIDAS

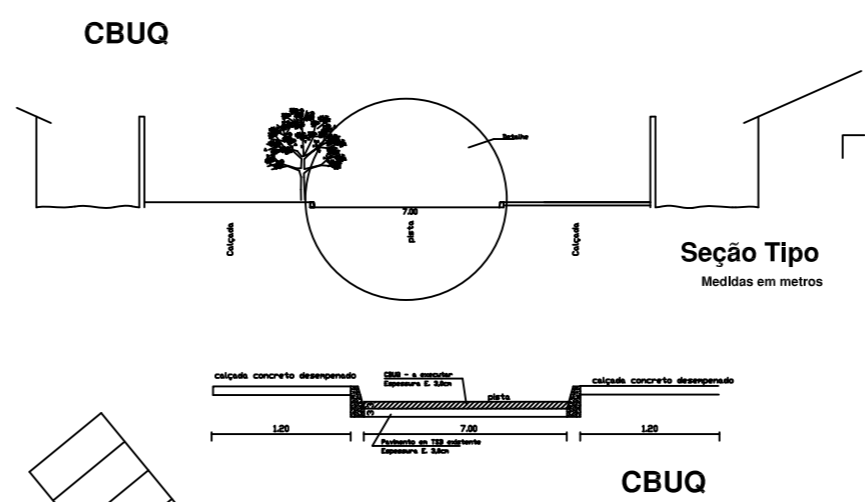

DETALHE REBAIXO CALÇADAS

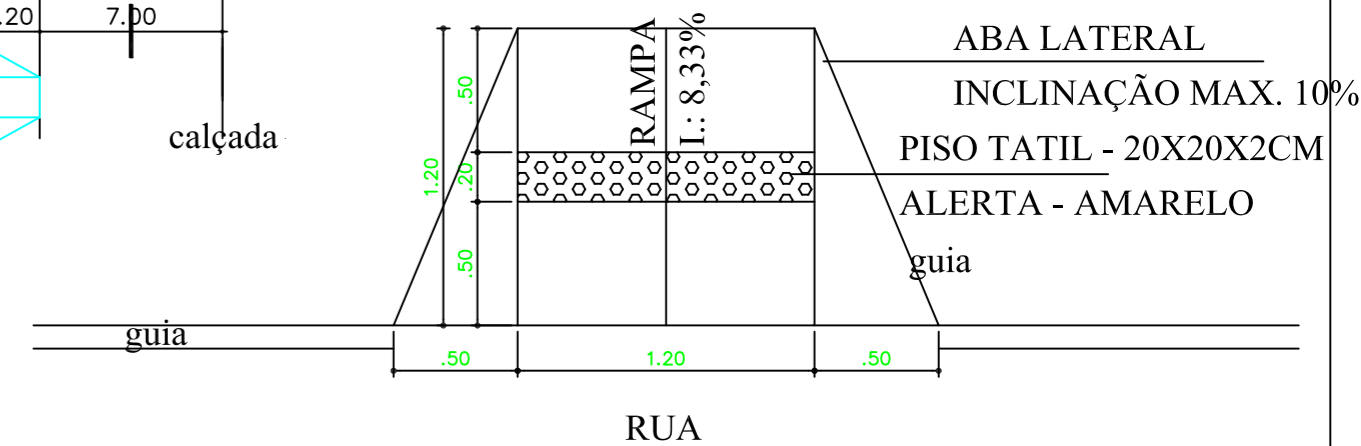

LEGENDA  
Rebaixo de Calçadas (21 unidades)-

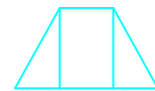

CR. - 966162/2024

PREFEITURA MUNICIPAL DE PLANALTIMA - GO

SETOR : PARQUE ITAPUÃ I  
 ENDEREÇO : RUA HUM TRECHO 1, RUA HUM TRECHO 2, RUA 15, RUA QUATRO, RUA SEIS  
 ADM.: PREFEITURA MUNICIPAL DE PLANALTIMA-GO  
 AUTOR DO PROJETO : FABRÍCIO JOSÉ RODRIGUES SILVA-CREA:11.189/D-GO  
 RESP. TÉCNICO :

**CRISTIOMARIO DE SOUSA** Assinado de forma digital por  
**MEDEIROS:53921224187** **CRISTIOMARIO DE SOUSA**  
 PROPRIETÁRIO **MEDEIROS:53921224187**



AUTOR DO PROJETO Documento assinado digitalmente  
 FABRÍCIO JOSÉ RODRIGUES SILVA  
 Data: 04/03/2026 16:25:44 -0300  
 Verifique em https://validar.it.gov.br

RESPONSÁVEL TÉCNICO

DRLFO	CREA
DRLFO	

PROJETO DE: <b>REBAIXAMENTO DE CALÇADAS</b>		FOLHA:
PLANTA BAIXA ILUMINADA, LOCALIZAÇÃO		<b>1/1</b>
A. TERRENO	A. RECAPEAMENTO	9.100,00m <sup>2</sup>
DATA	FEV/2026	ESC. IND. DES. FABRÍCIO

PARQUE ITAPUÃ I

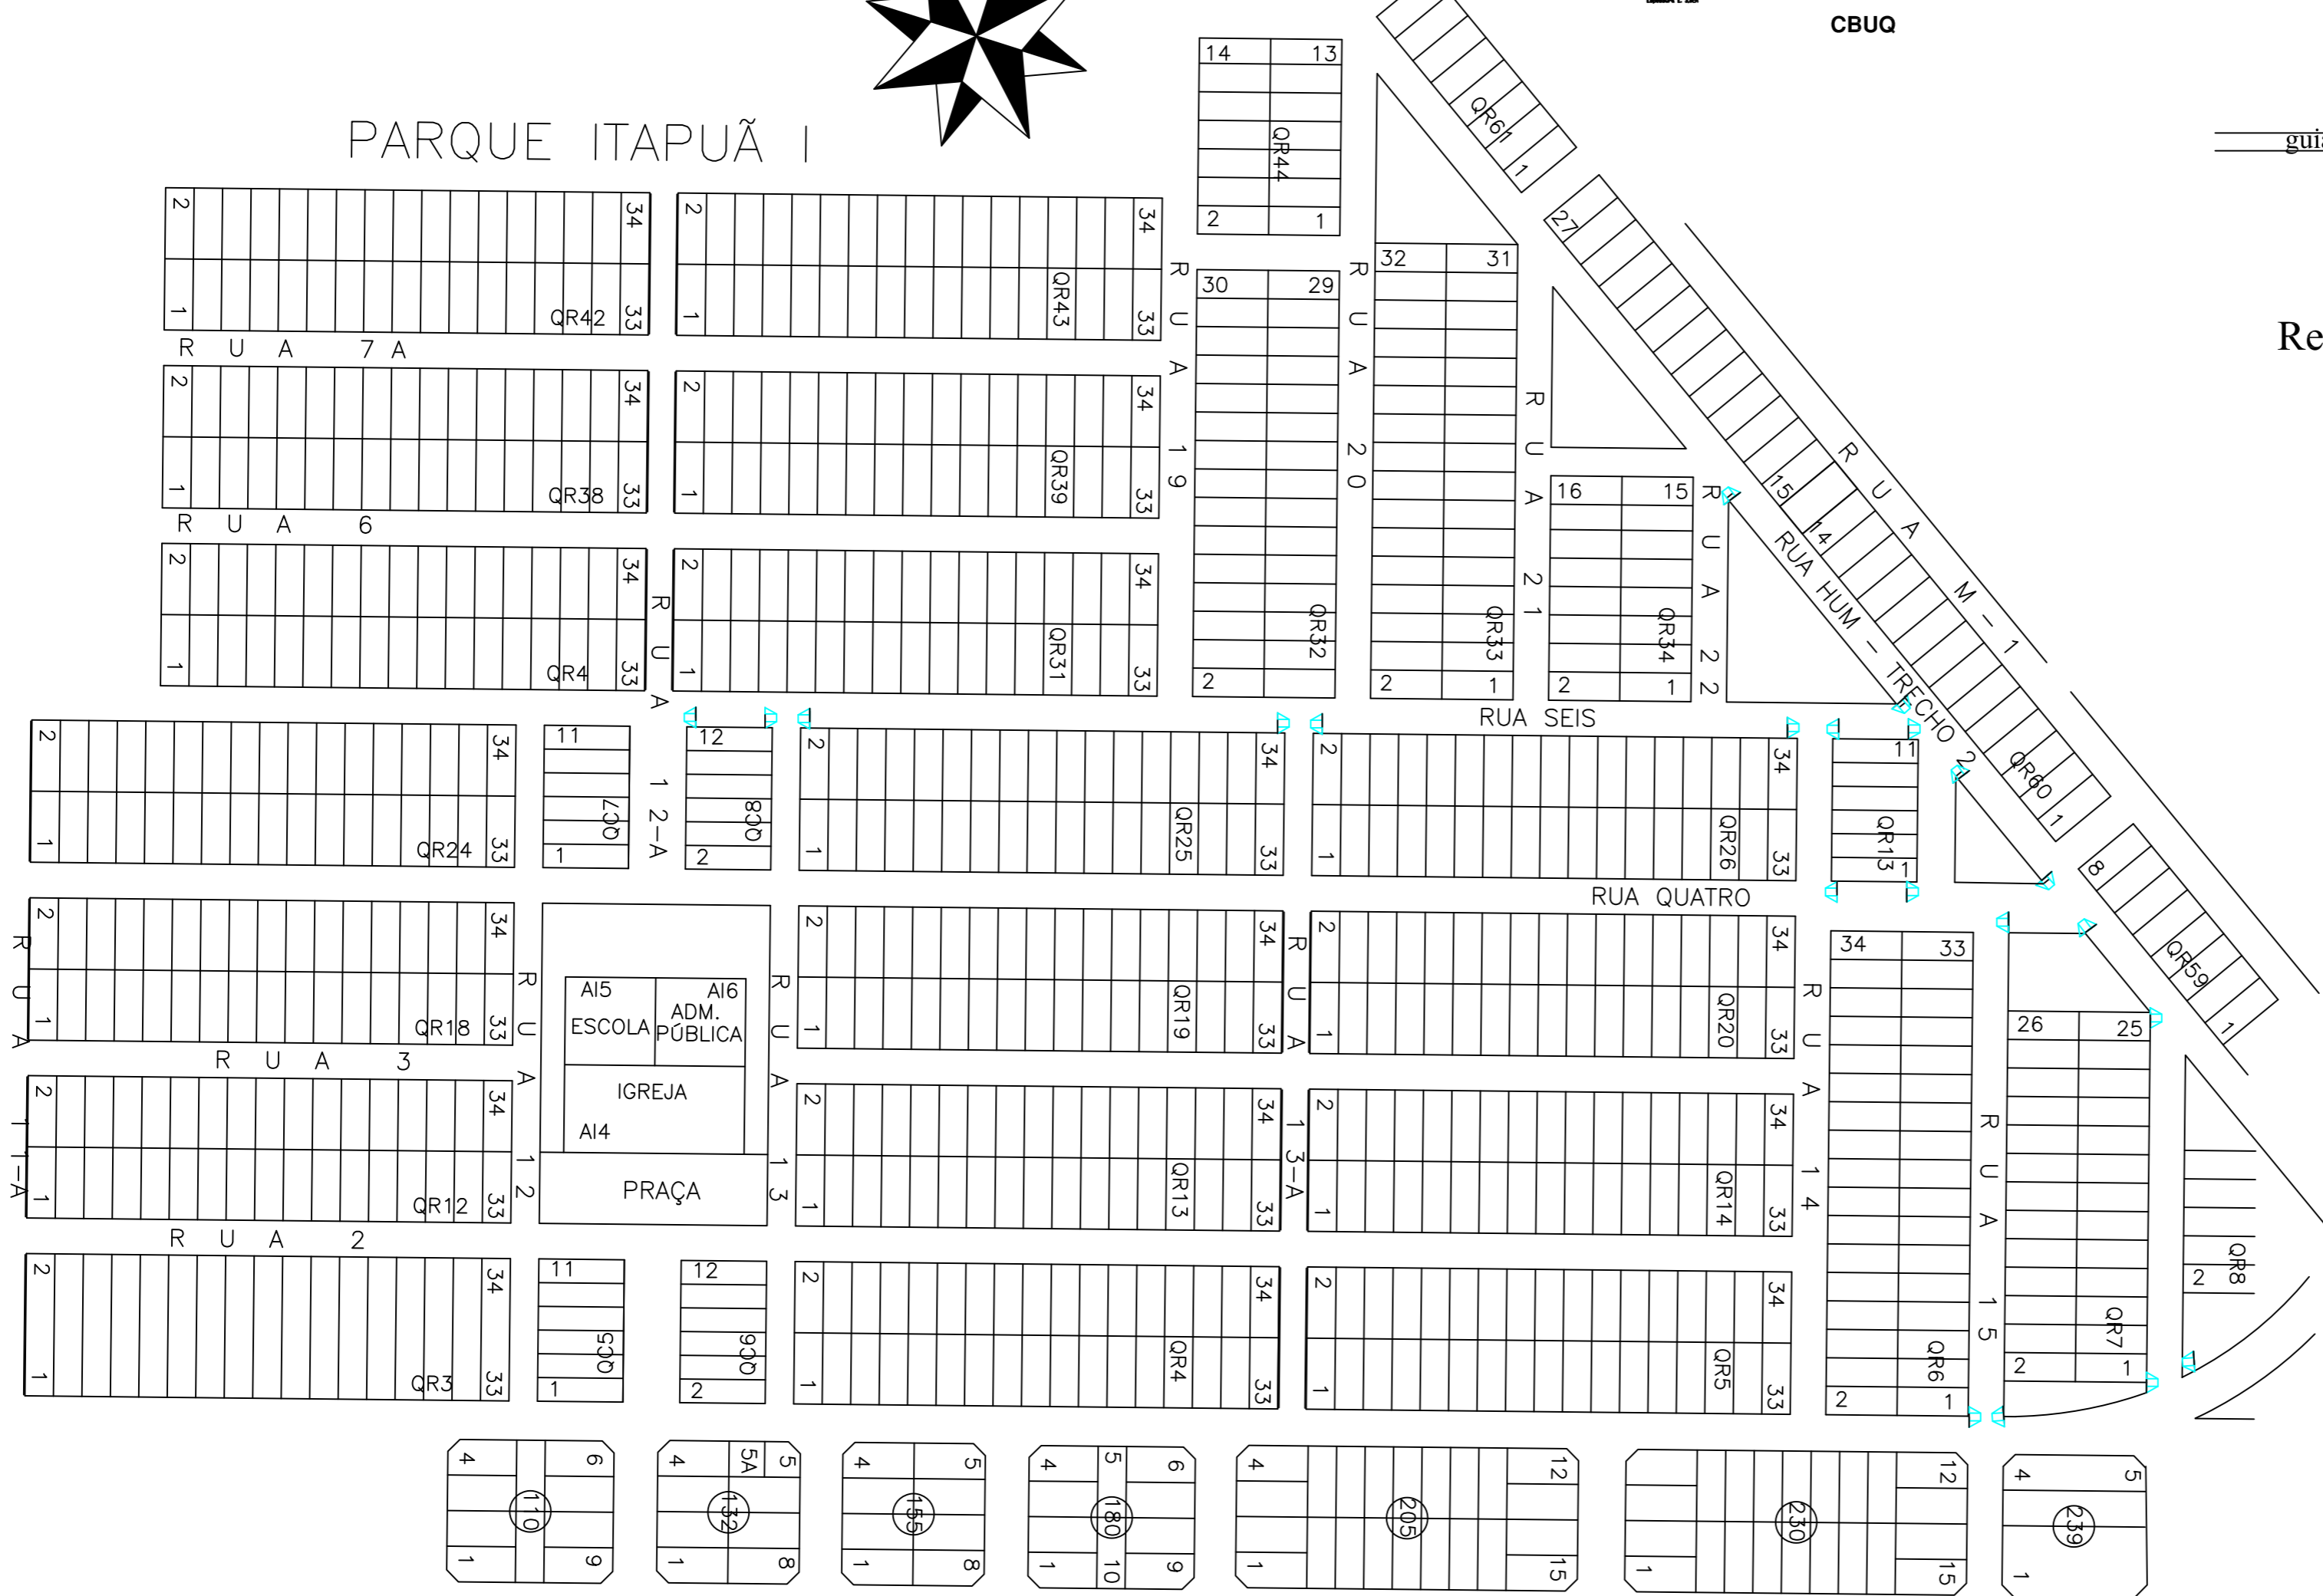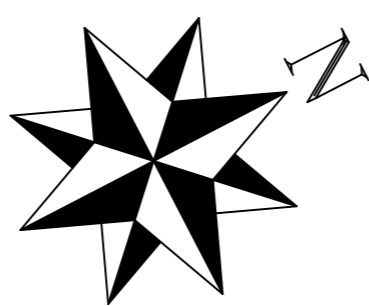

Planta Locação

Escala 1:2000