





PARQUE ITAPUÃ I

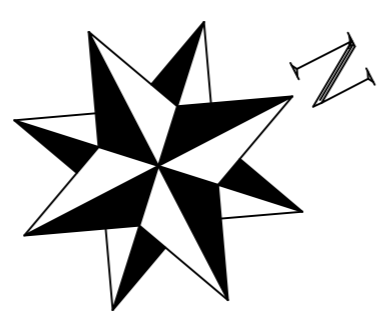

LEGENDA

Calçada em concreto desempenado E.5,0cm
largura = 1,20m

CBUQ

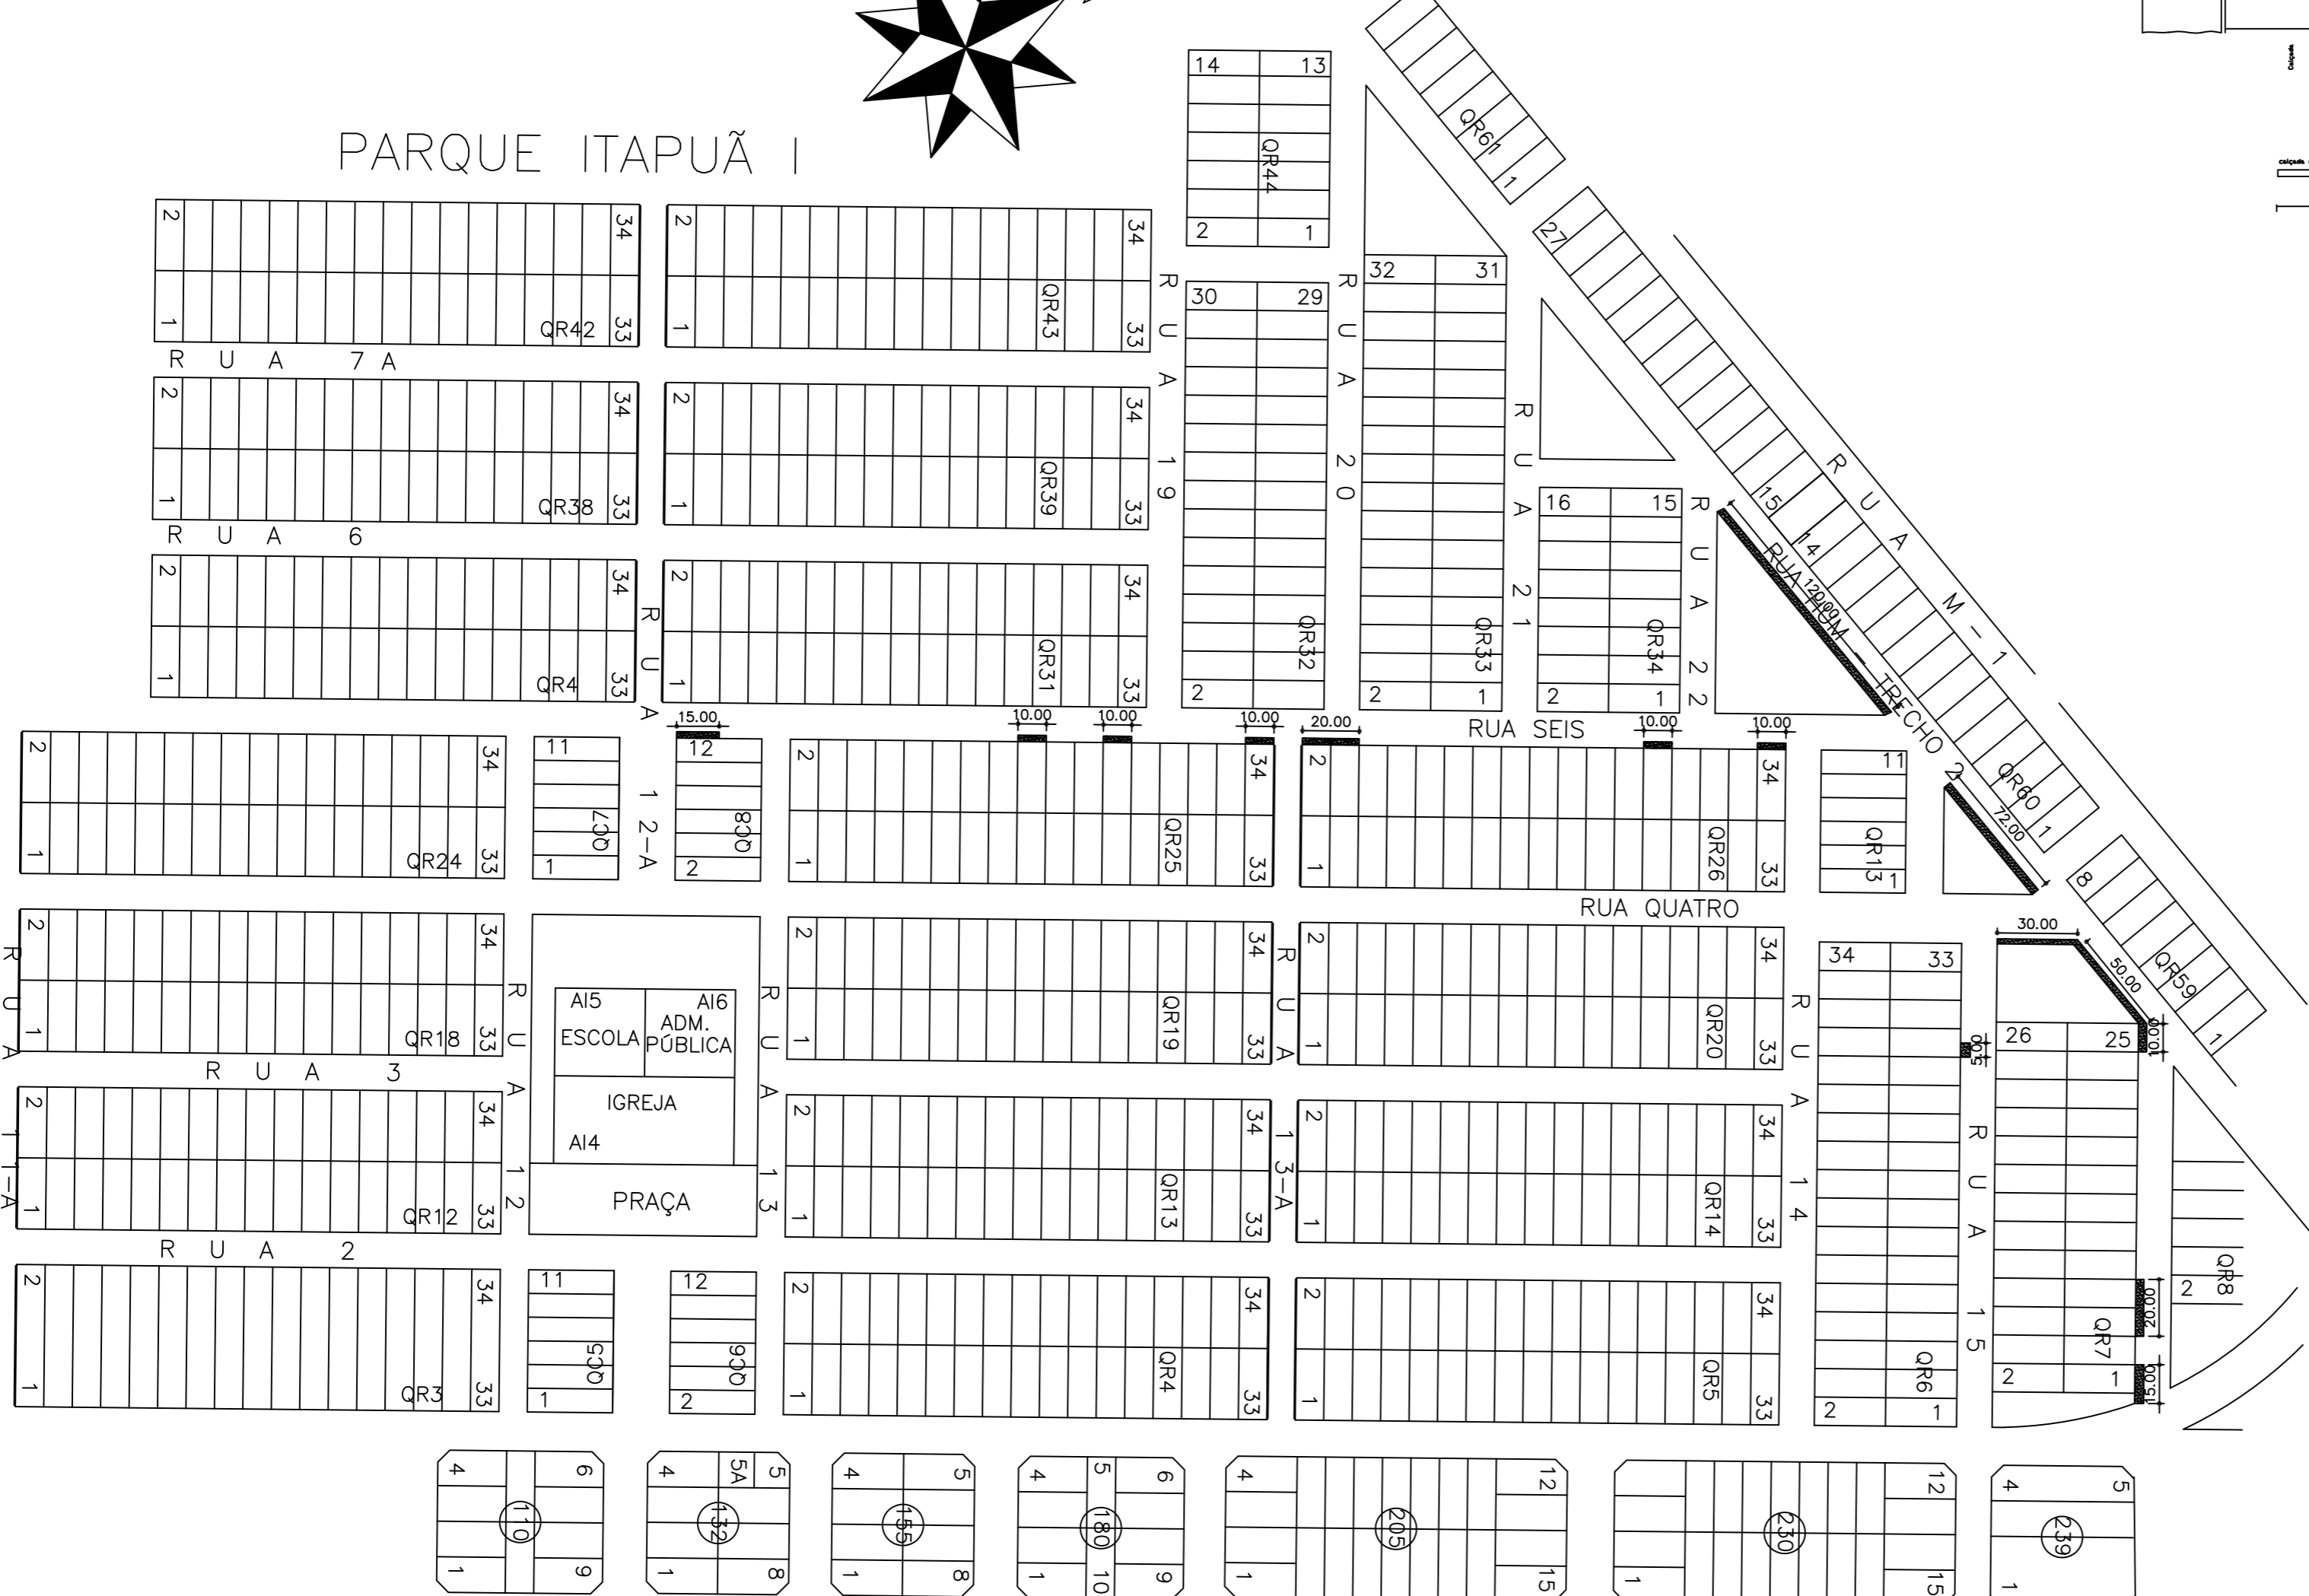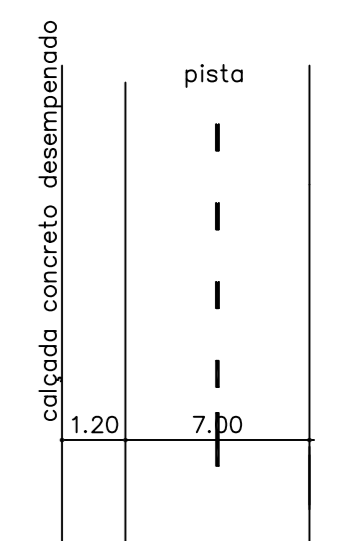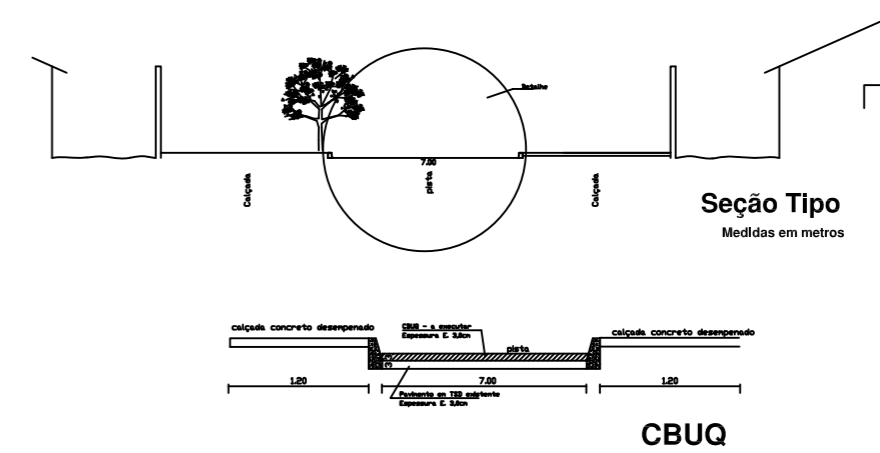

DETALHE DAS AVENIDAS

CR. - 966162/2024

PREFEITURA MUNICIPAL DE PLANALTINA - GO

RECAPEAMENTO ASFALTICO EM CBUQ

SETOR : PARQUE ITAPUÃ I
 ENDEREÇO : RUA HUM TRECHO 1, RUA HUM TRECHO 2, RUA 15, RUA QUATRO, RUA SEIS
 ADM.: PREFEITURA MUNICIPAL DE PLANALTINA-GO
 AUTOR DO PROJETO : FABRICIO JOSÉ RODRIGUES SILVA-CREA.11.189/D-GO
 RESP. TÉCNICO :

CRISTIOMARIO DE SOUSA MEDEIROS:53921224187
 PROPRIETÁRIO

Assinado de forma digital por CRISTIOMARIO DE SOUSA MEDEIROS:53921224187

AUTOR DO PROJETO

Documento assinado digitalmente
goub
 FABRICIO JOSÉ RODRIGUES SILVA
 Data: 04/03/2026 16:25:44-0300
 Verifique em https://validar.it.gov.br

RESPONSÁVEL TÉCNICO

DR/FD

CREA

DR/FD

PROJETO DE: RECAPEAMENTO ASFALTICO EM CBUQ (CALÇADAS E DETALHES DE RECAPEAMENTO)

PLANTA BAIXA ILUMINADA, LOCALIZAÇÃO

A. TERRENO A. RECAPEAMENTO 9,100,00m2
 DATA: FEV/2026 ESC. IND. DES. FABRICIO

FOLHA: **1/1**

Planta Locação

Escala 1:2000