




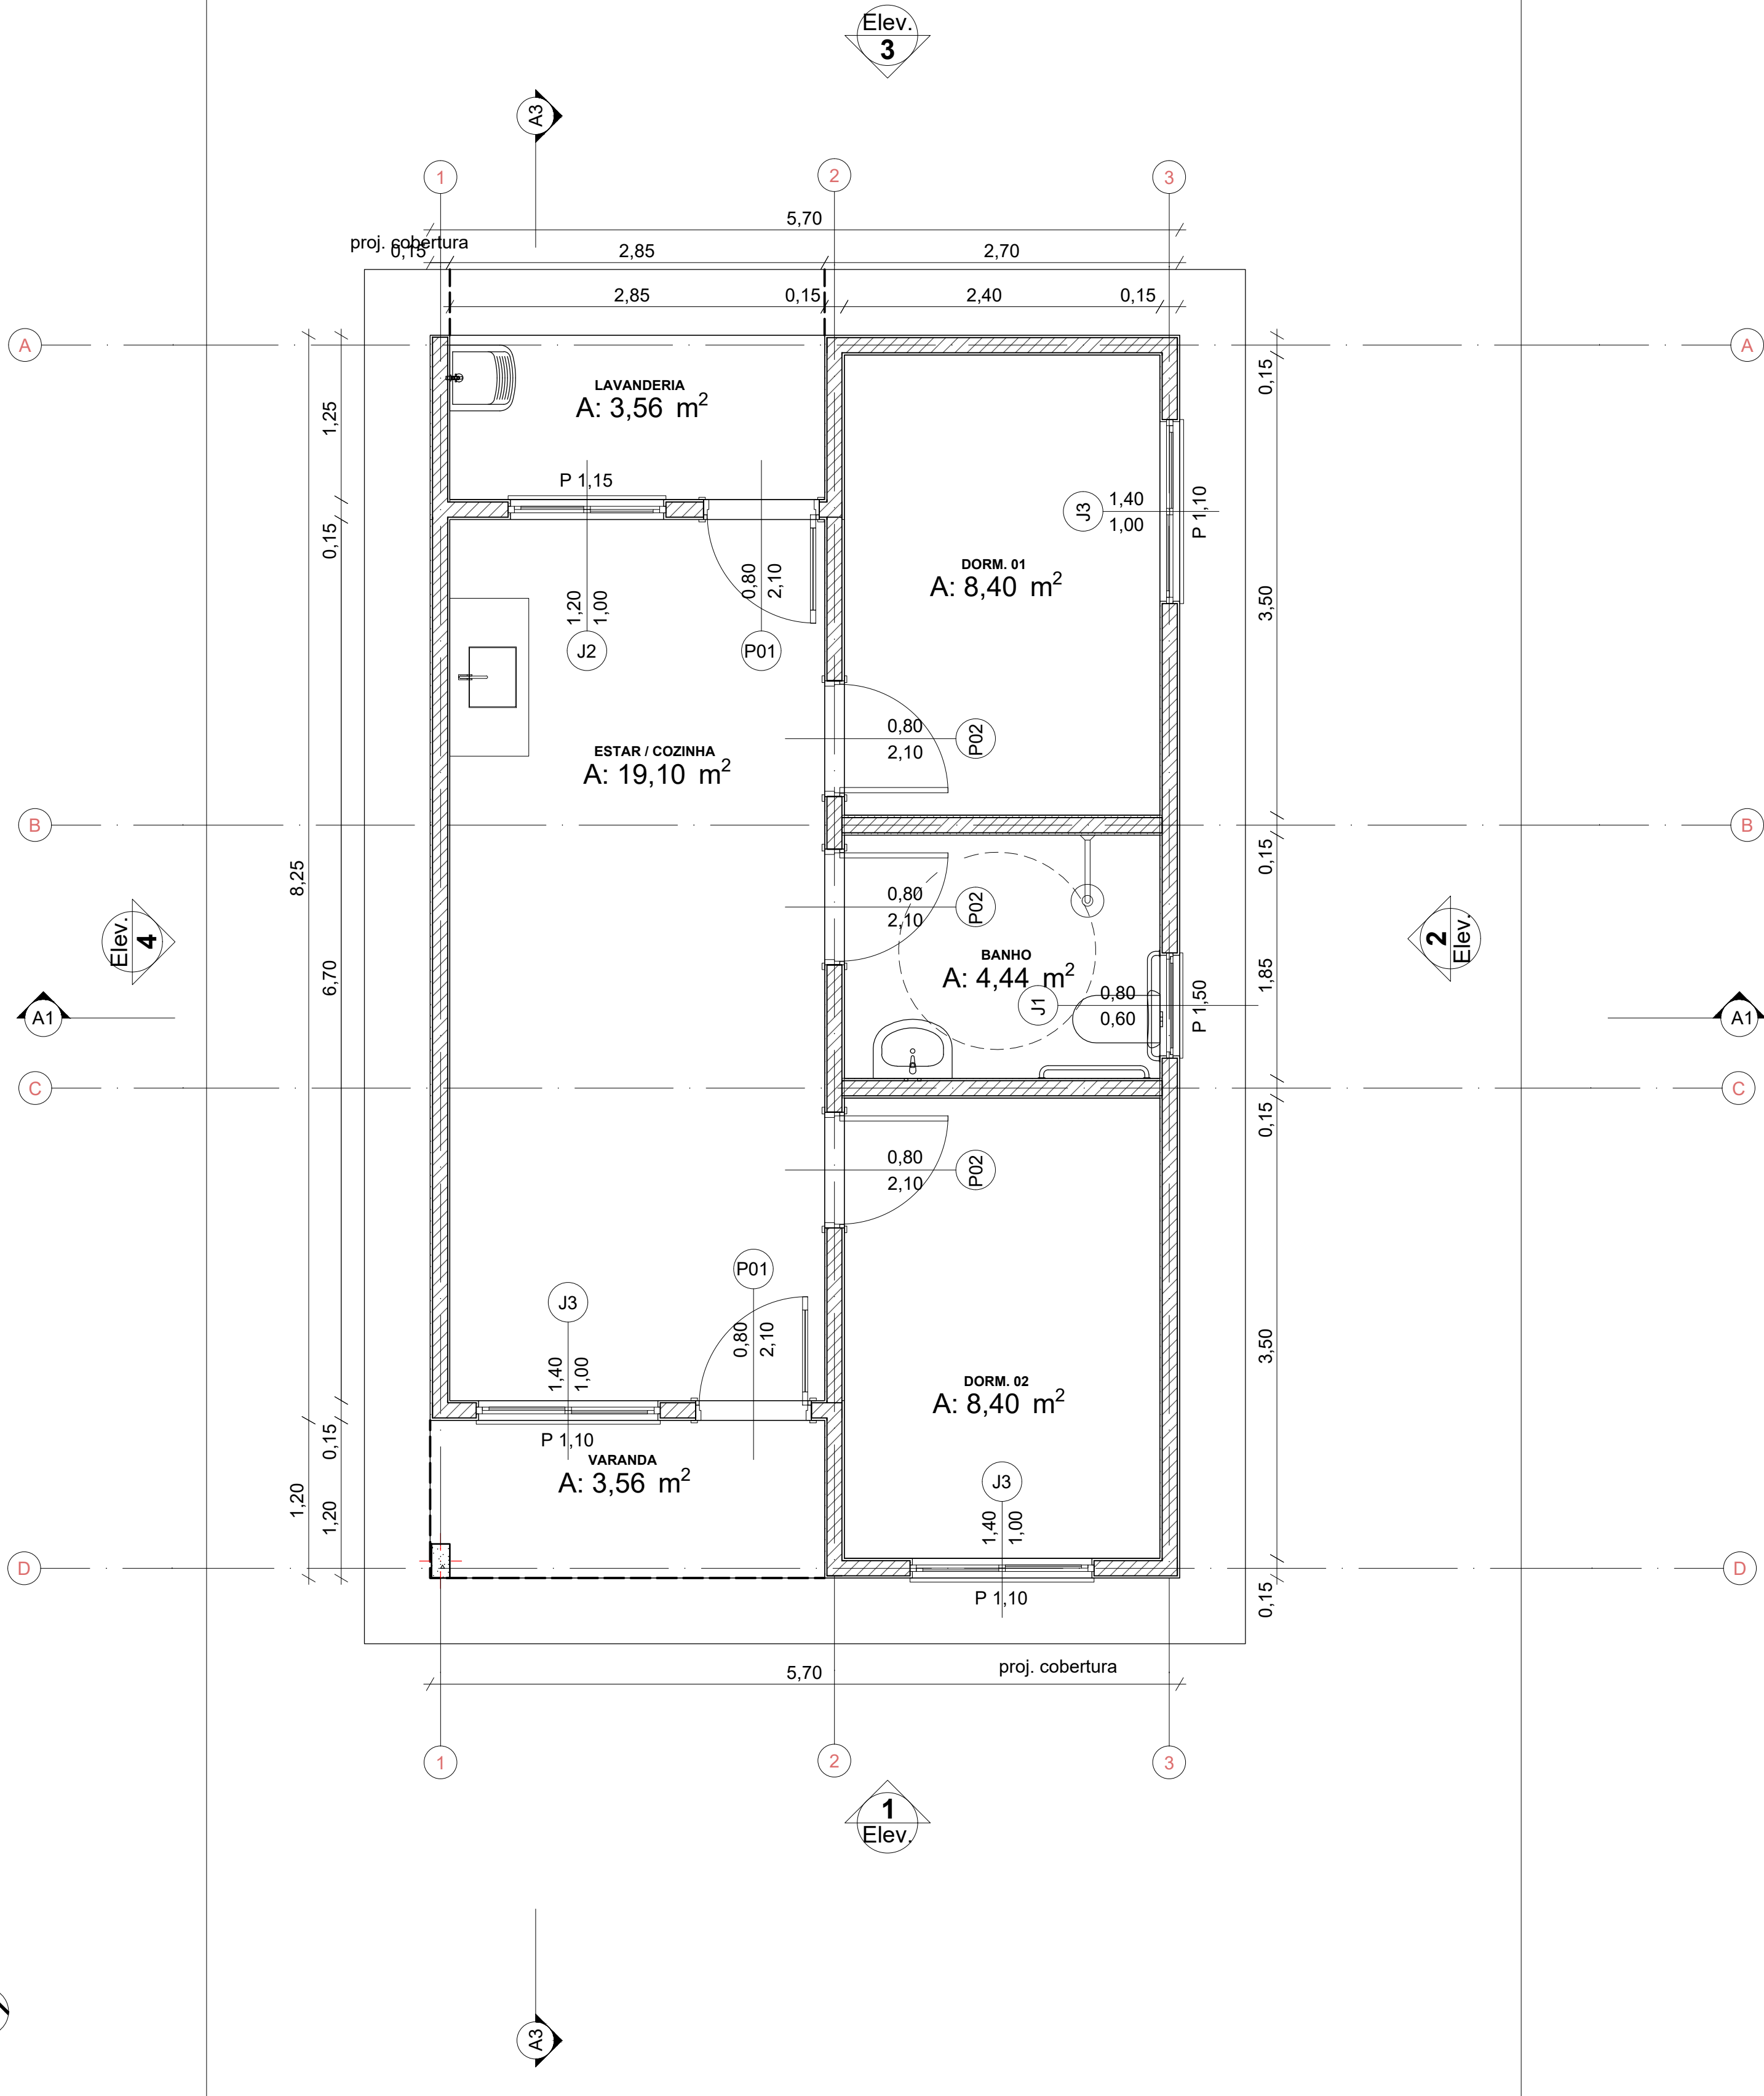



Planta Térreo
1:50

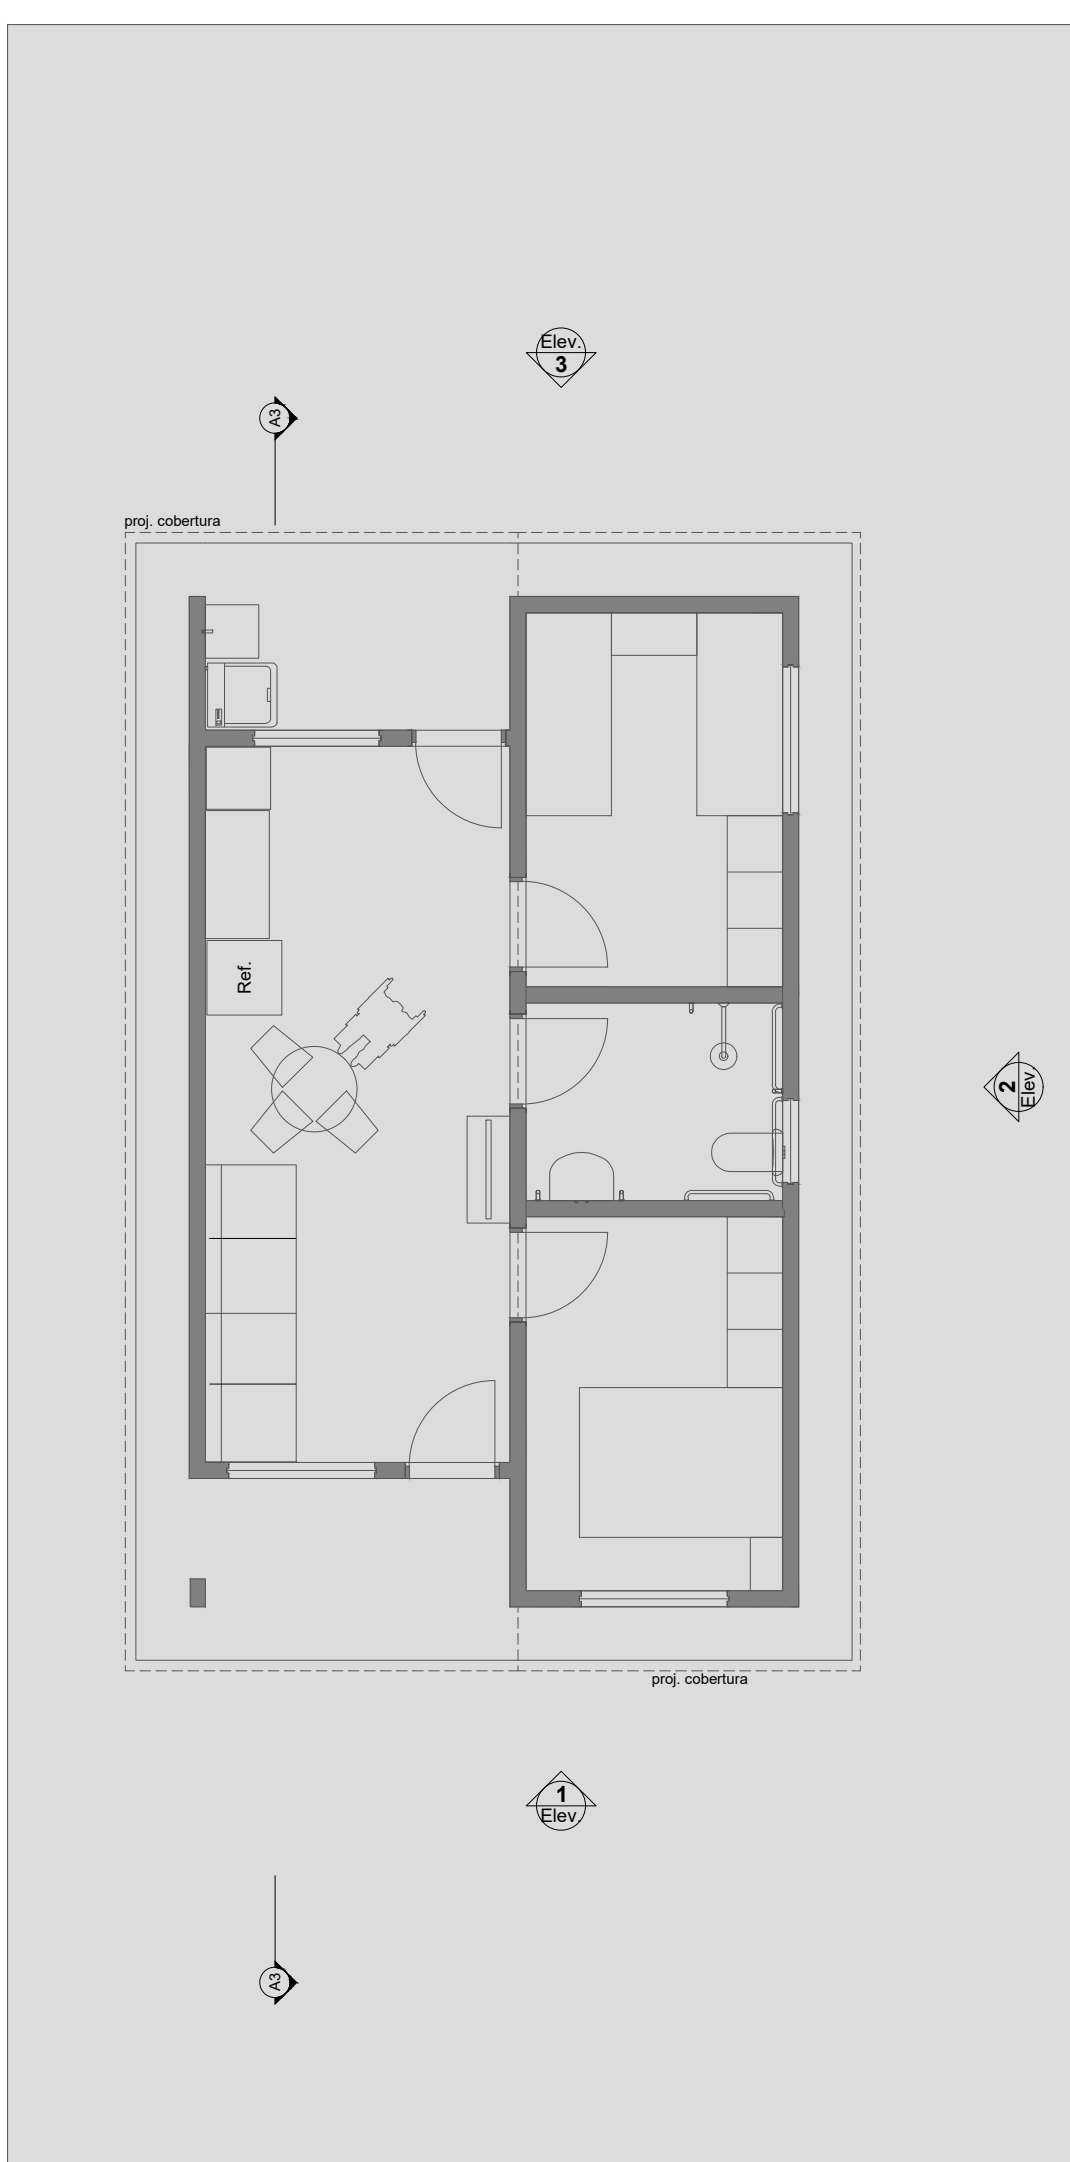


LAYOUT
1:100

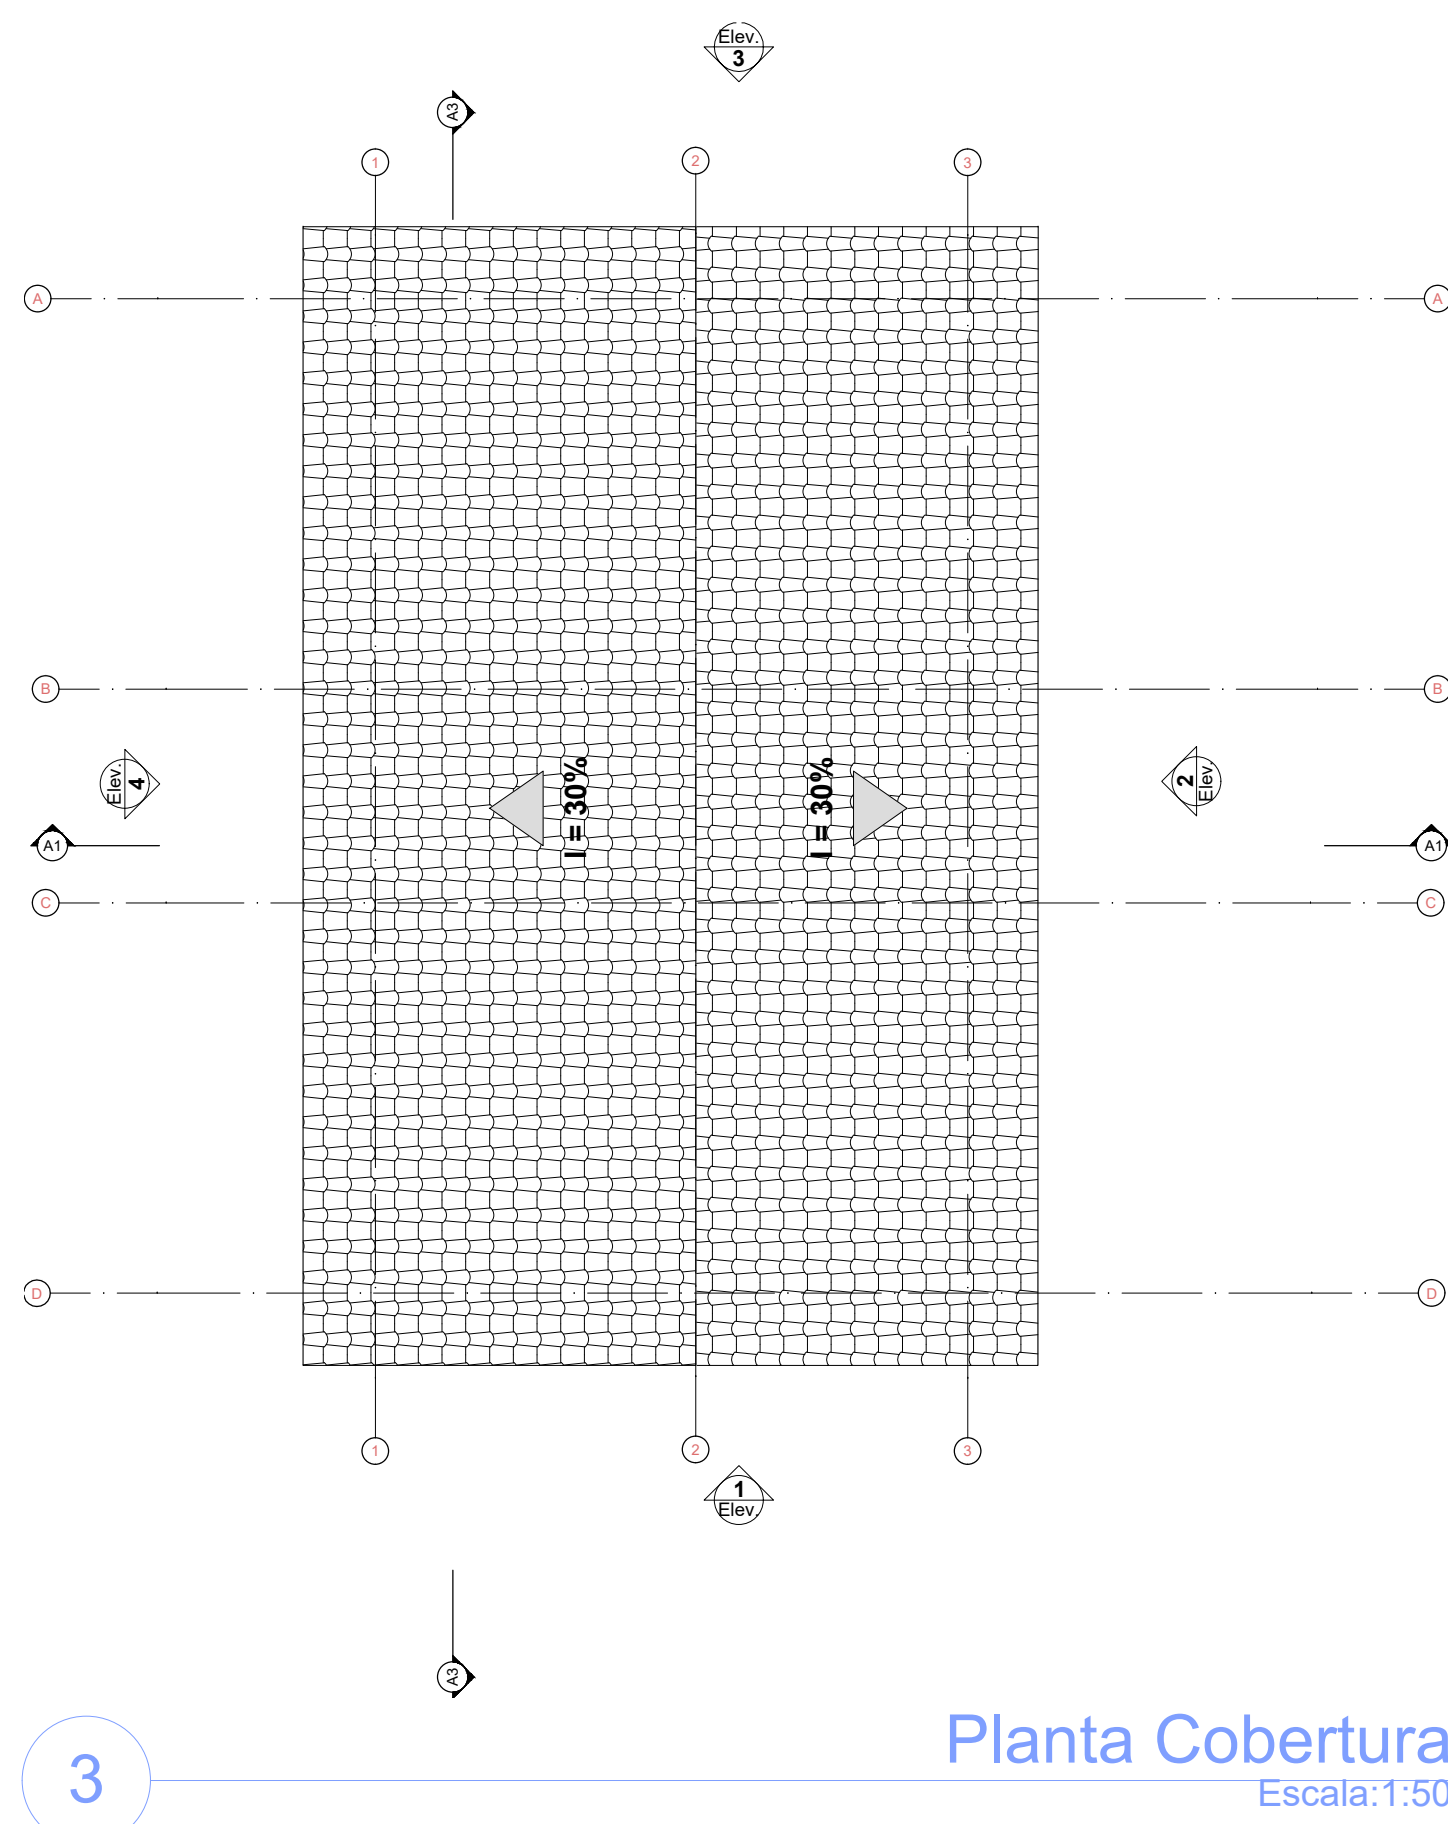


Planta Cobertura
Escala:1:50

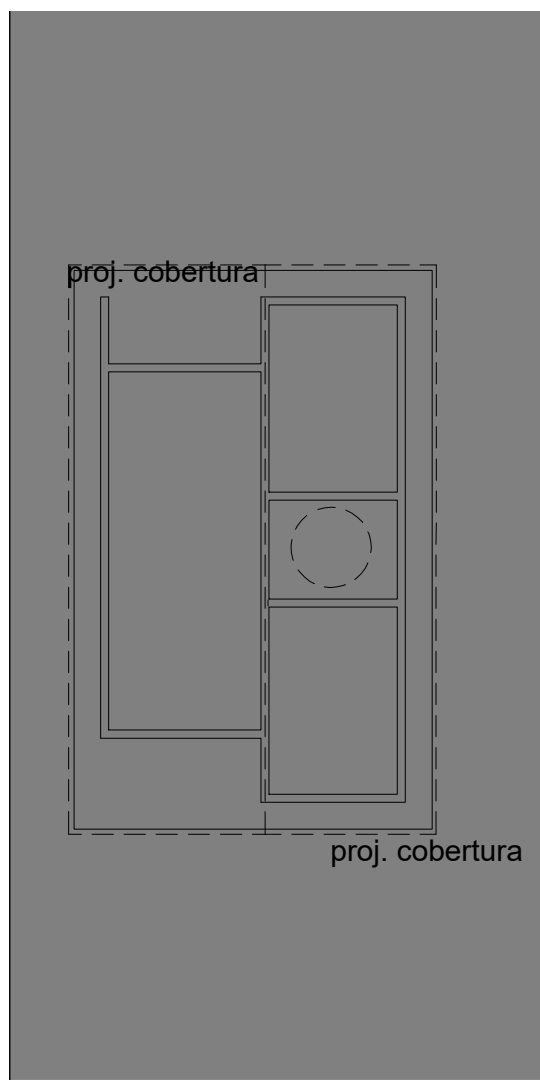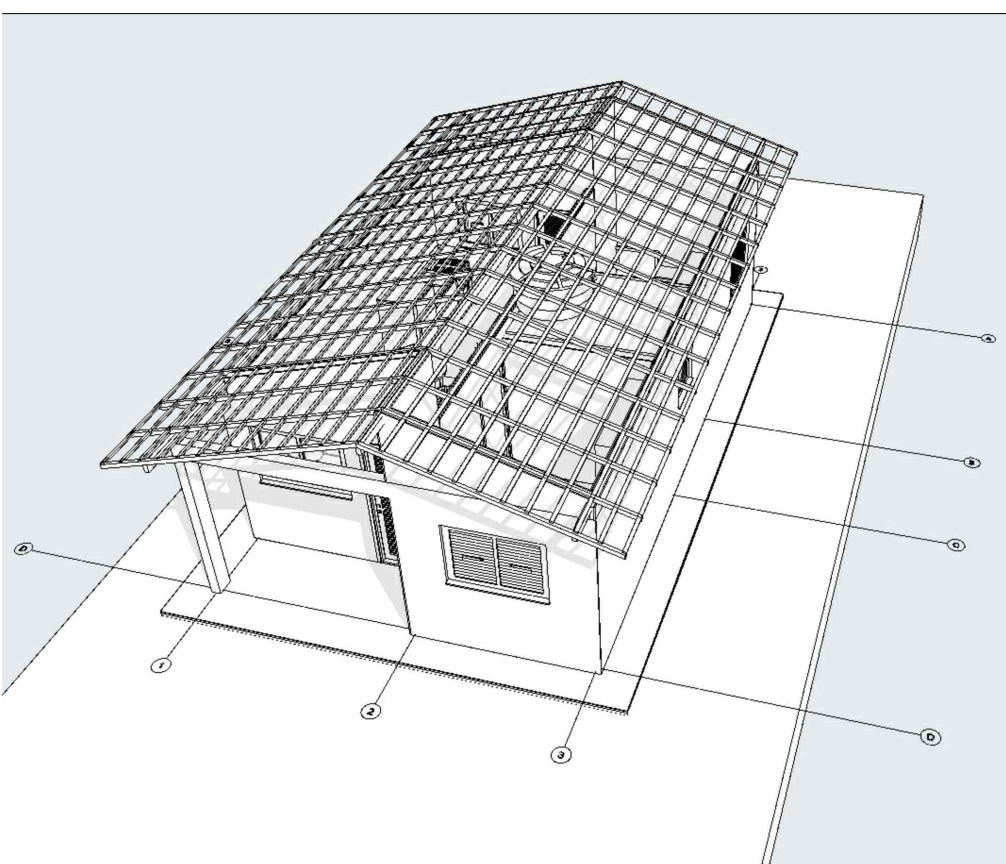


Implantação
Escala:1:200

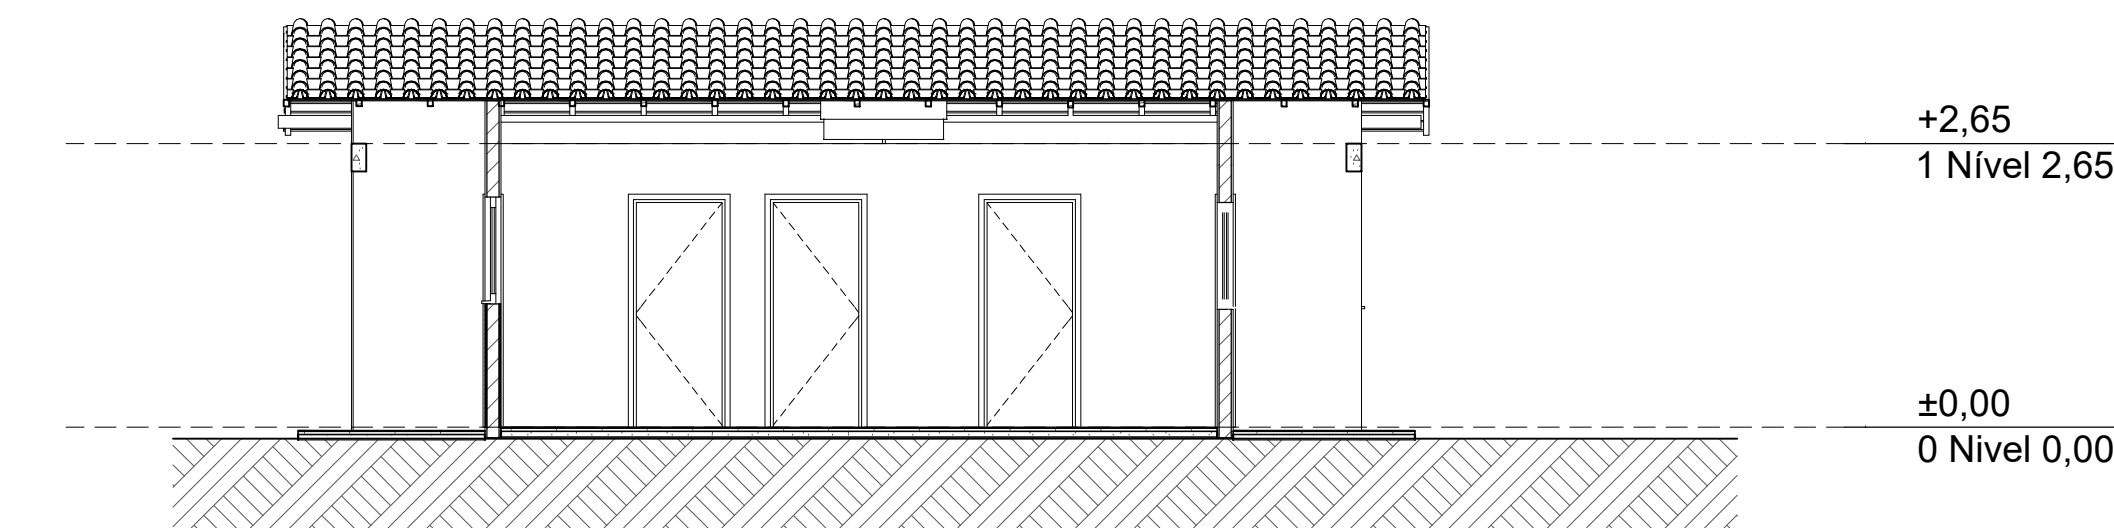

Elevação Frontal
1:100

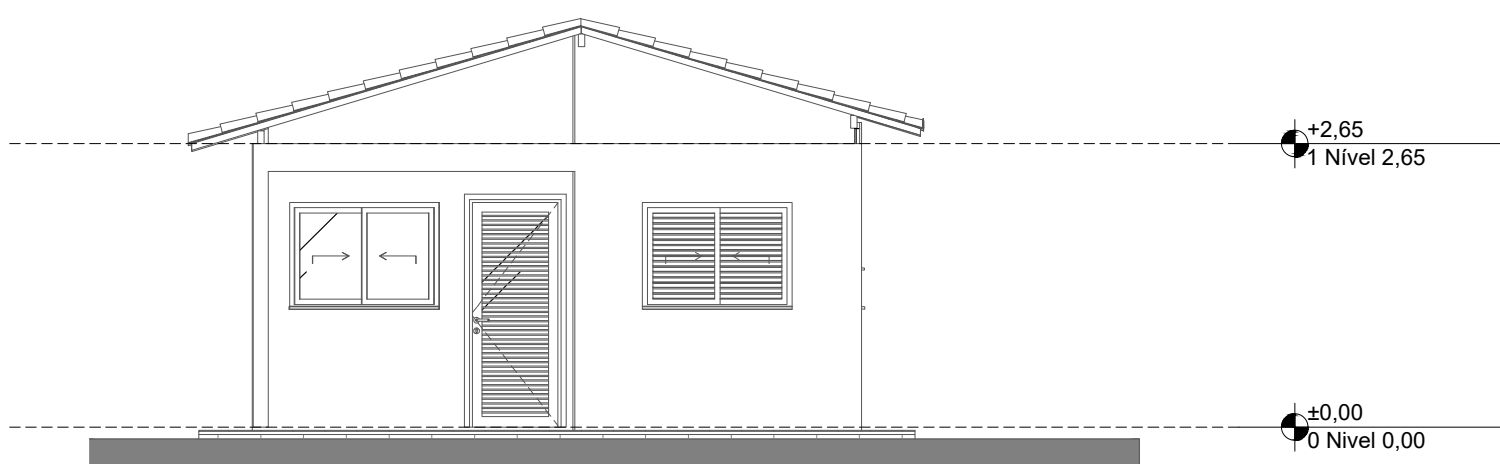


Lateral Direita
1:100

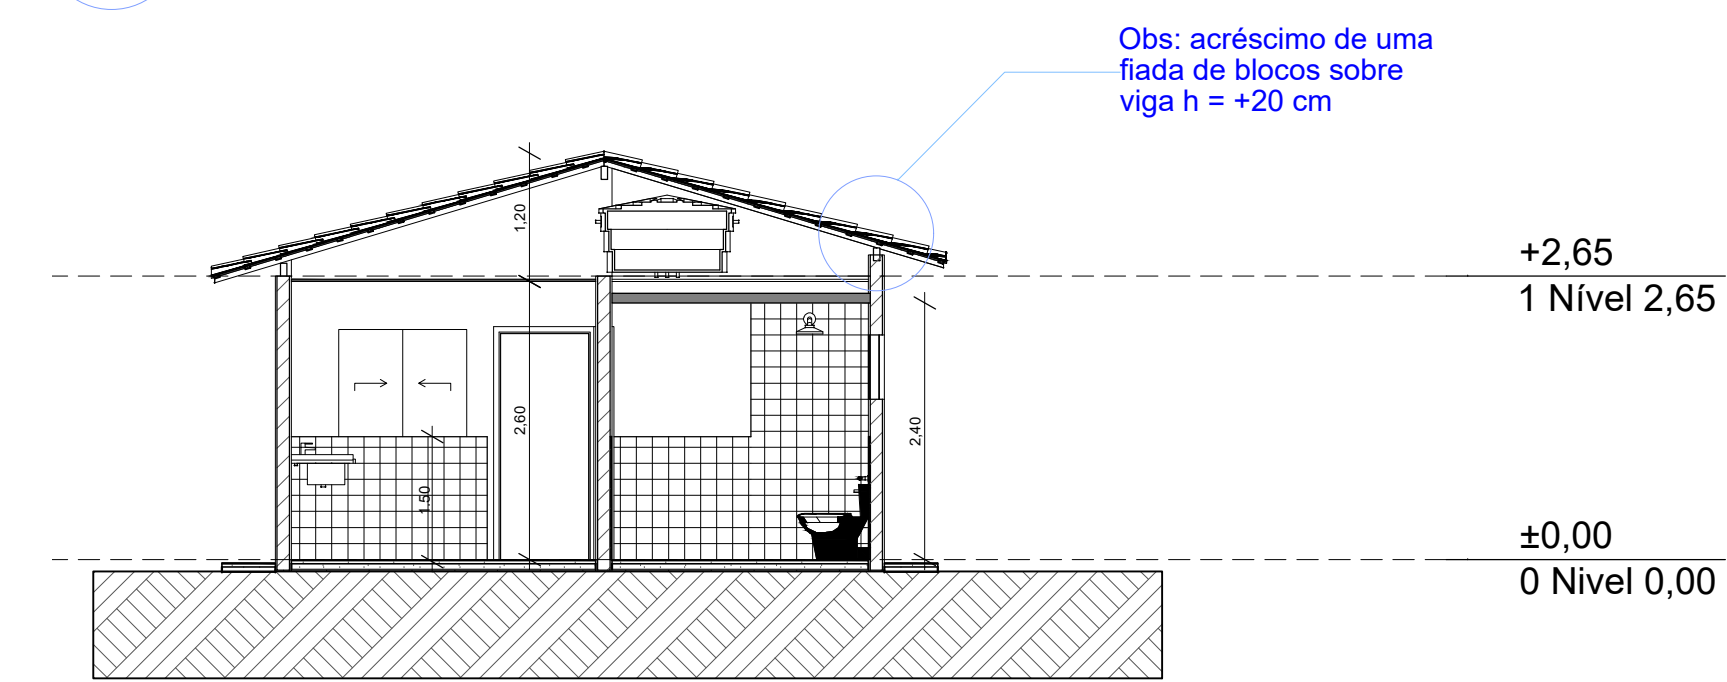

Lateral Esquerda
1:100


Corte
1:100

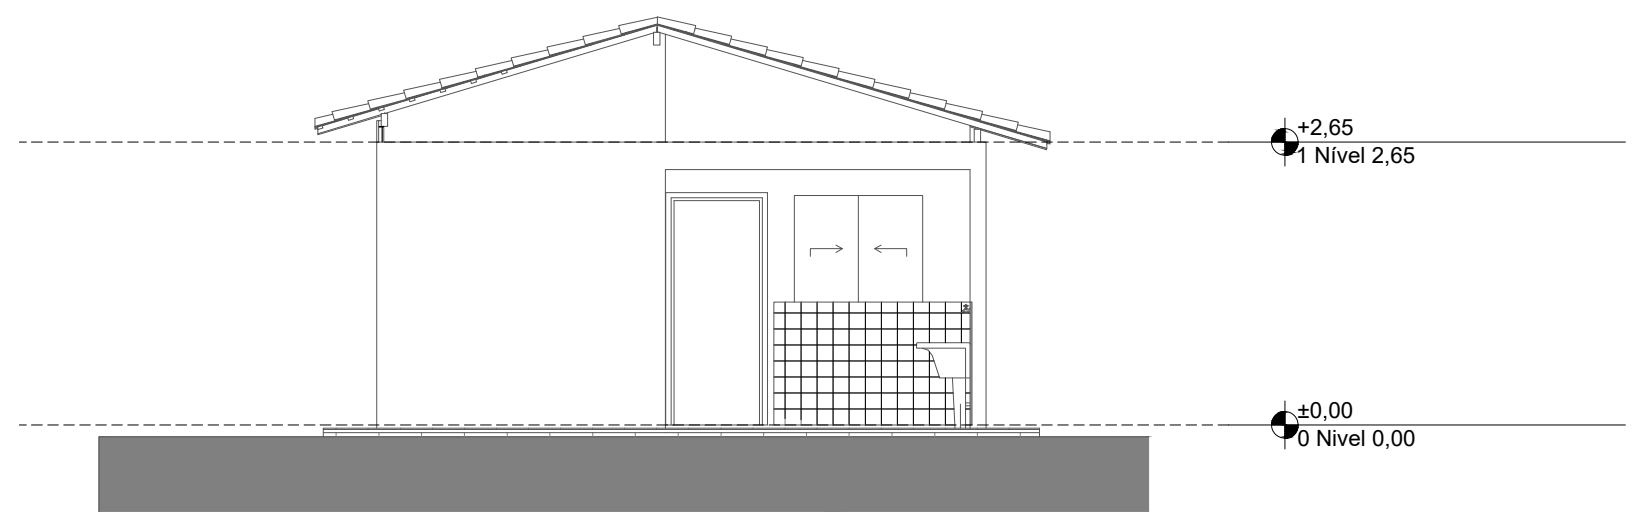

Elevação Posterior
1:100

REV.	DESCRIÇÃO	MODIFICADO POR	DATA

Quadro de Áreas			
Piso de Origem	Cômodo	Área Medida	
Nível 0,00	01	ESTAR / COZINHA	19,10
	02	DORM. 01	8,40
	03	BANHO	4,44
	04	DORM. 02	8,40
	05	VARANDA	3,56
	06	LAVANDERIA	3,56
			47,46 m²

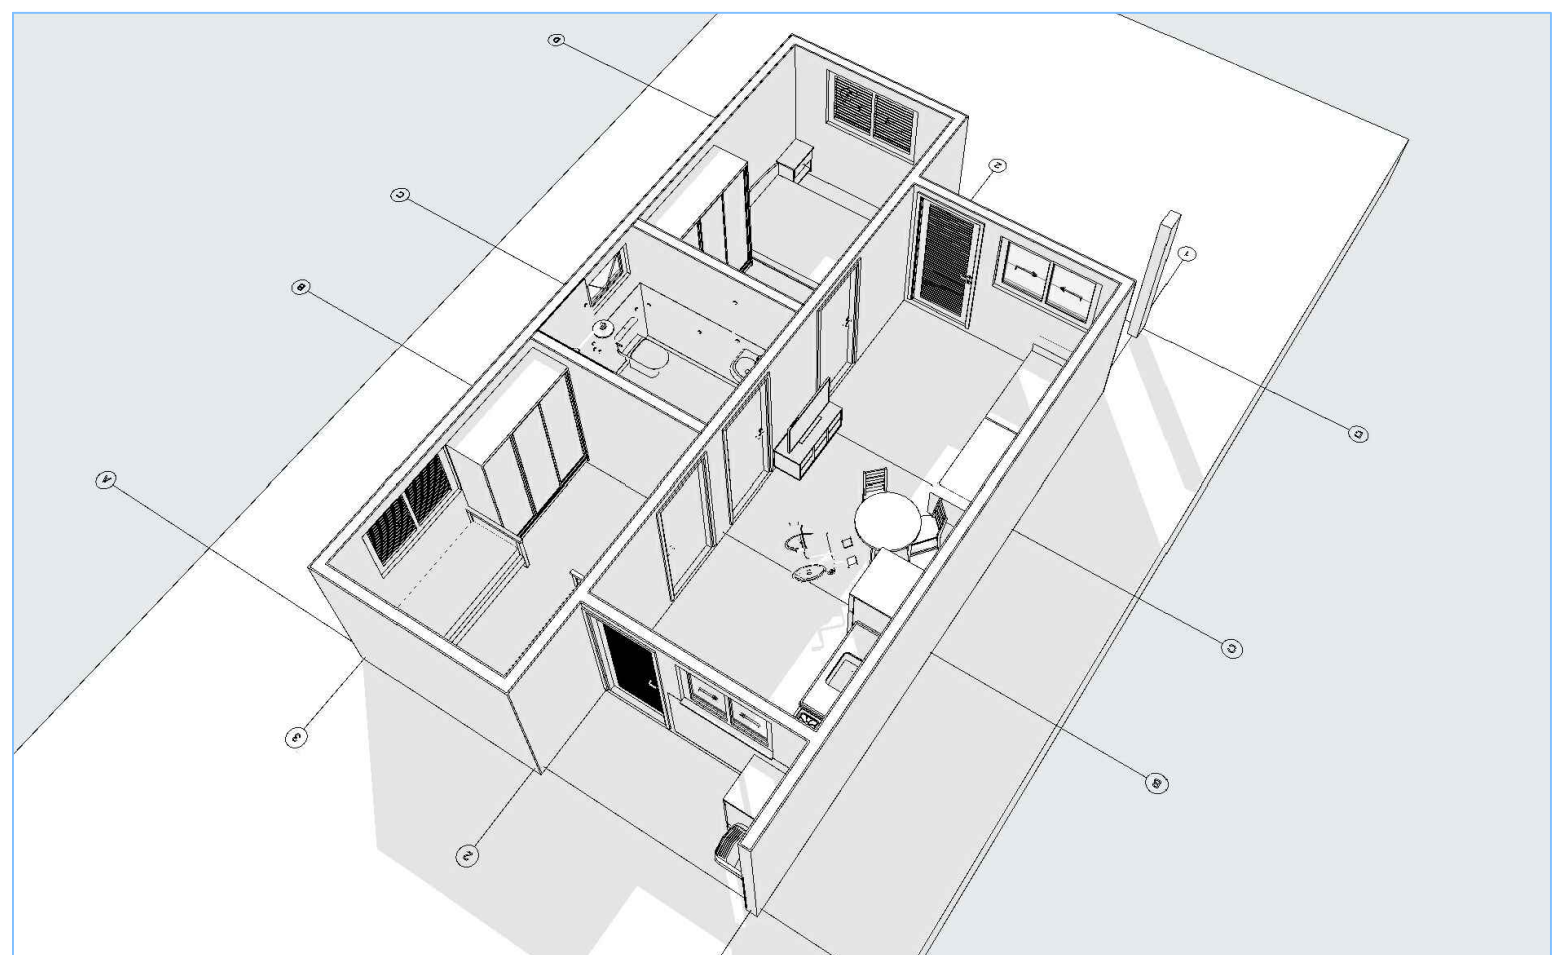

PREFEITURA MUNICIPAL
DAMIANÓPOLIS GO
AÇÃO RUMO A PROSPERIDADE.

APPROVAÇÃO

PREFEITURA MUNICIPAL DE
DAMIANÓPOLIS - GO

Processo Nº 4922/2025

1. (x) Projeto original
2. () Por atualização - Projeto original
3. () Por substituição - Projeto original
4. () Com Parecer Técnico nº:

APROVADO

Em 22/09/2025

Analista: Roger Barbosa Marinho

PROJETO ARQUITETÔNICO - 20 UNIDADES HABITACIONAIS - CASAS TÉRREAS ACESSÍVEIS, 2 QUARTOS, ÁREA ÚTIL=47,46m², CONFORME PORTARIA MCID 1416/2023

ENDEREÇO: Rua Itamar Franco, Mário Covas, Eduardo Campos e Pedro Ludovico Teixeira - Setor Rio Vermelho

CIDADE: Damianópolis ESTADO: Goiás

PROPRIETÁRIO: MUNICÍPIO DE DAMIANÓPOLIS-GO

RESPONSÁVEL TÉCNICA: CAMILA HAYANNE MARQUES DOS S. GOMES
ENGENHEIRA CIVIL - CREA 1014360161 D-GO

FASE PROJETO ESCALA: INDICADA DIMENSÃO DA FOLHA A1

CONTEÚDO: LAYOUT, IMPLANTAÇÃO, PLANTA BAIXA, PLANTA DE COBERTURA, CORTES E VISTAS

RESPONSÁVEL: Camila Hayanne Marques dos S. Gomes DATA: 08 de setembro de 2025 FOLHA: 01/01

ARQUIVO DIGITAL: Projeto Arquitetônico - FNHIS GEPAD - Damianópolis REVISÃO: 00