




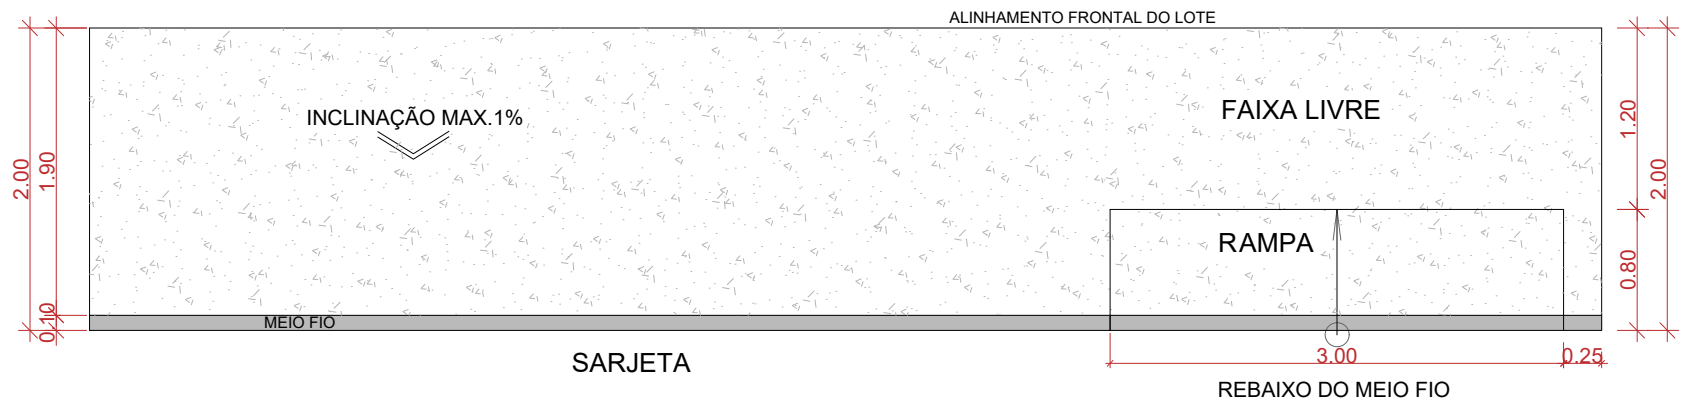


1 **CALÇADA 2.00 METROS**
ESCALA - 1 : 50

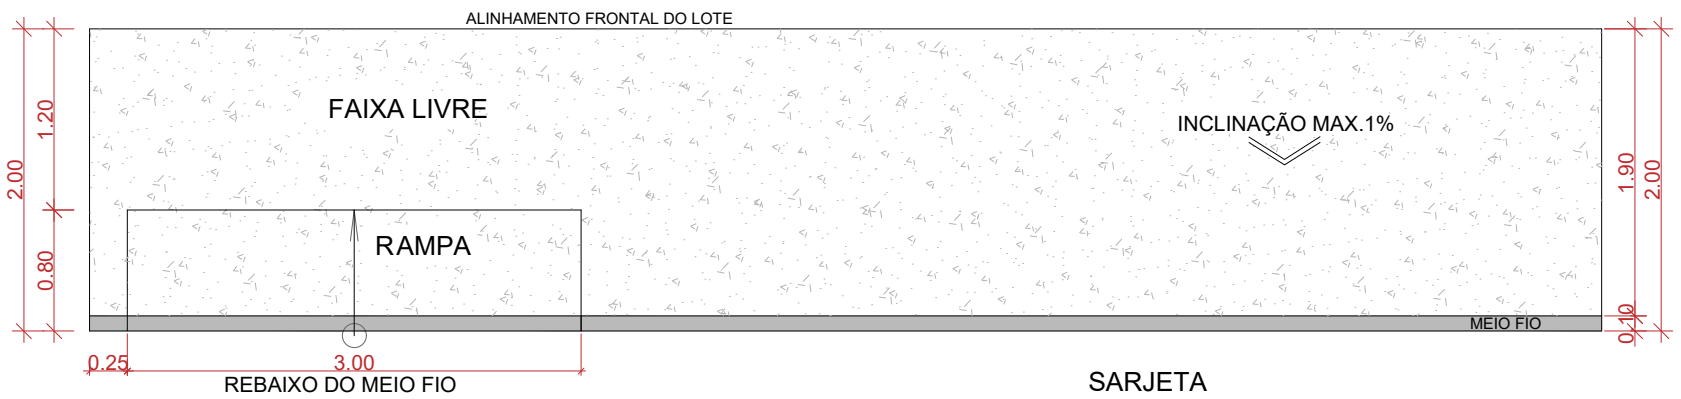

2 **CALÇADA 2.00 METROS**
ESCALA - 1 : 50

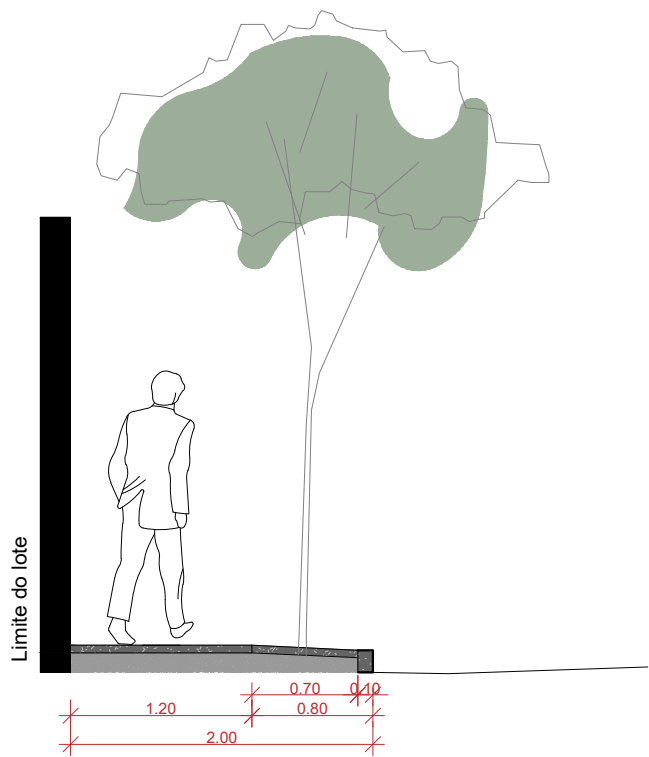

3 **CALÇADA 2.00 METROS**
ESCALA - 1 : 50

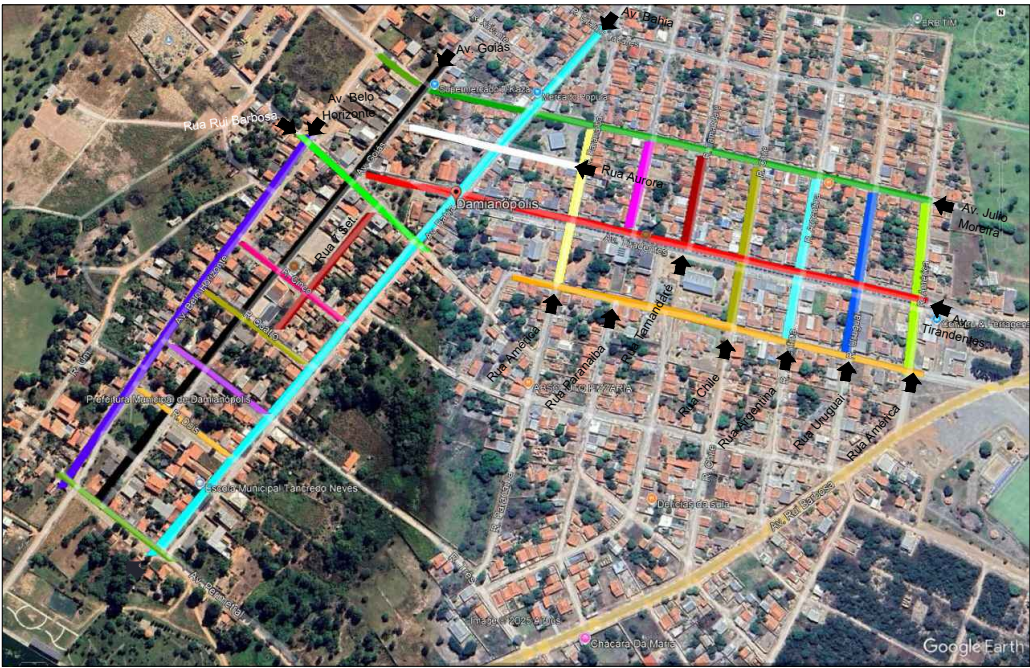

4 **LOCALIZAÇÃO DAS RUAS**
SEM ESCALA

Levantamento					
Quadro de Áreas - Construção de Calçadas					
Item	Rua/Avenida	Comp. (m)	Largura (m)	Quant. (lotes)	Área (m²)
01	Avenida Bahia	15,00	2,00	32,25	480,00
02	Avenida Belo Horizonte	15,00	2,00	37,00	555,00
03	Avenida Goiás	15,00	2,00	25,00	375,00
04	Avenida Perimetral	15,00	2,00	15,00	225,00
05	Avenida Tiradentes	15,00	2,00	21,00	315,00
06	Rua América	15,00	2,00	15,00	225,00
07	Rua Argentina	15,00	2,00	8,00	120,00
08	Rua Aurora	15,00	2,00	10,00	150,00
09	Rua Chile	15,00	2,00	12,00	180,00
10	Rua Dois	15,00	2,00	8,00	120,00
11	Rua Julio Moreira de Moura	15,00	2,00	25,00	375,00
12	Rua Paranaíba	15,00	2,00	12,00	180,00
13	Rua Quatro	15,00	2,00	7,00	105,00
14	Rua Rui Barbosa	15,00	2,00	5,00	75,00
15	Rua Sete de Setembro	15,00	2,00	5,00	75,00
16	Rua Tamandaré	15,00	2,00	15,00	225,00
17	Rua Três	15,00	2,00	8,00	120,00
18	Rua Um	15,00	2,00	8,00	120,00
19	Rua Uruguai	15,00	2,00	16,00	240,00
20	Rua Venceslau Brás	15,00	2,00	12,00	180,00
Total:		296,00	4,440,00	8,880,00	

PROJETO: **CONSTRUÇÃO DE CALÇADAS** FOLHA: **Única**

PROPRIETÁRIO: **MUNICÍPIO DE DAMIANÓPOLIS - GO**

AUTORA DO PROJETO: **ENGº. CIVIL : CAMILA HAYANNE MARQUES DOS S. GOMES**
CREA :1014360161 D-GO

LOCAL DA OBRA: Av. Bahia, Av. Belo Horizonte, Av. Goiás, Av. Perimetral, Av. Tiradentes, Rua América, Rua Argentina, Rua Aurora, Rua Chile, Rua Dois, Rua Julio Moreira de Moura, Rua Paranaíba, Rua Quatro, Rua Rui Barbosa, Rua Sete de Setembro, Rua Tamandaré, Rua Três, Rua Um, Rua Uruguai e Rua Venceslau Brás
MUNICÍPIO: Damianópolis -GO

CONTEÚDO:
- Planta Baixa e Vista - Calçadas
- Localização das Ruas
- Quadro de Áreas

APROVAÇÃO:

QUADRO DE ÁREAS:
Área Total: 8.880,00 m²



DESENHO: **Camila Marques** ESCALAS: **Indicadas** UNIDADE: **Metro** DATA: **dezembro / 2025**