




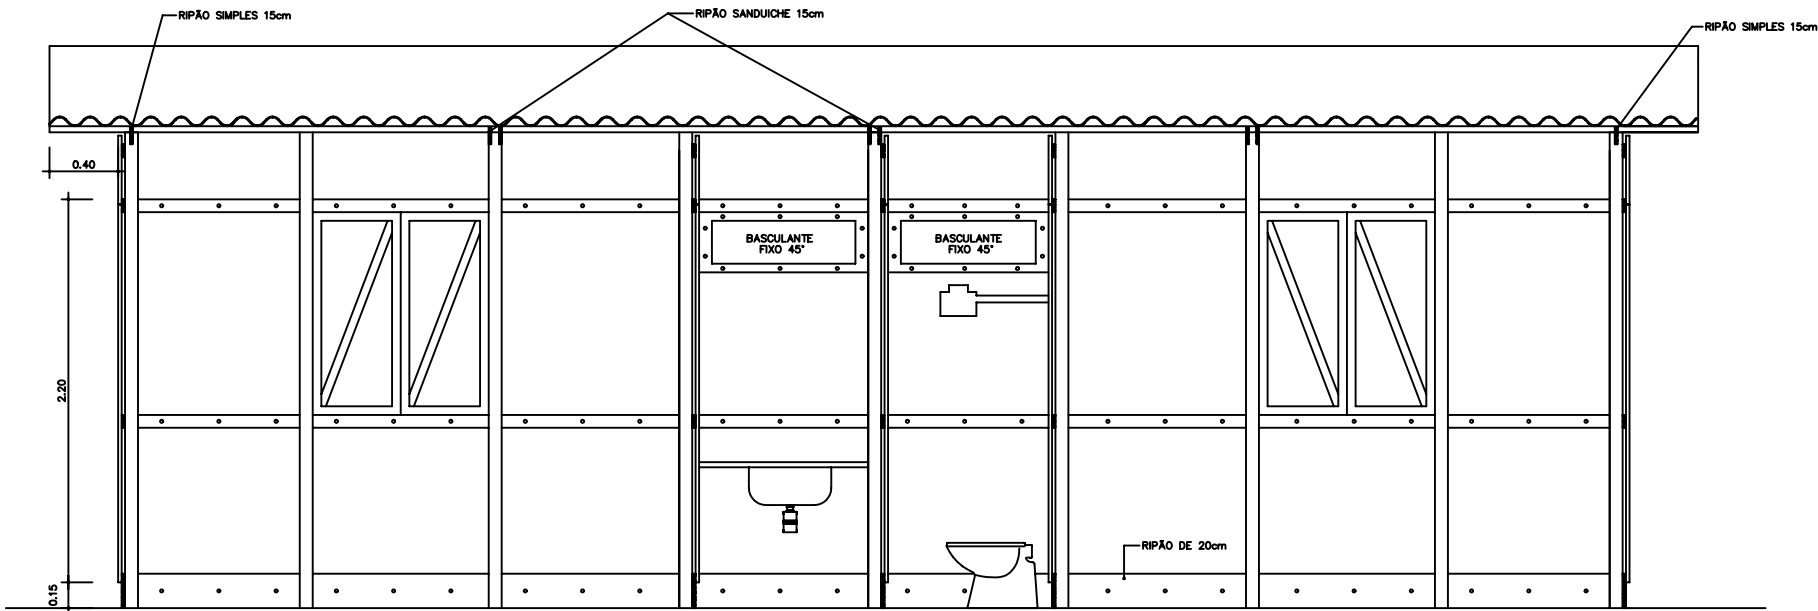

CORTE B — B
Escala 1:20

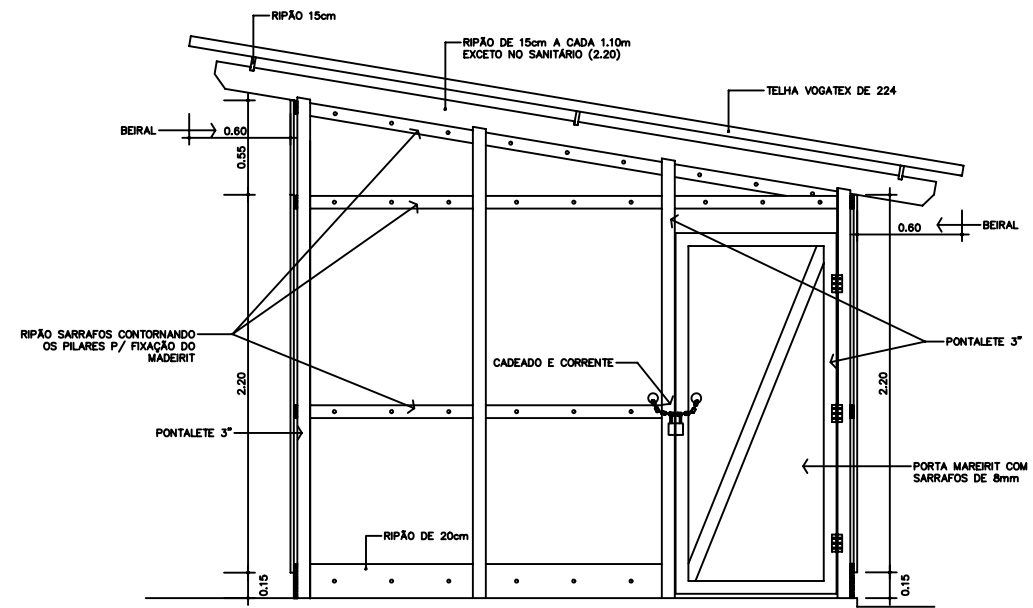

CORTE A — A
Escala 1:20

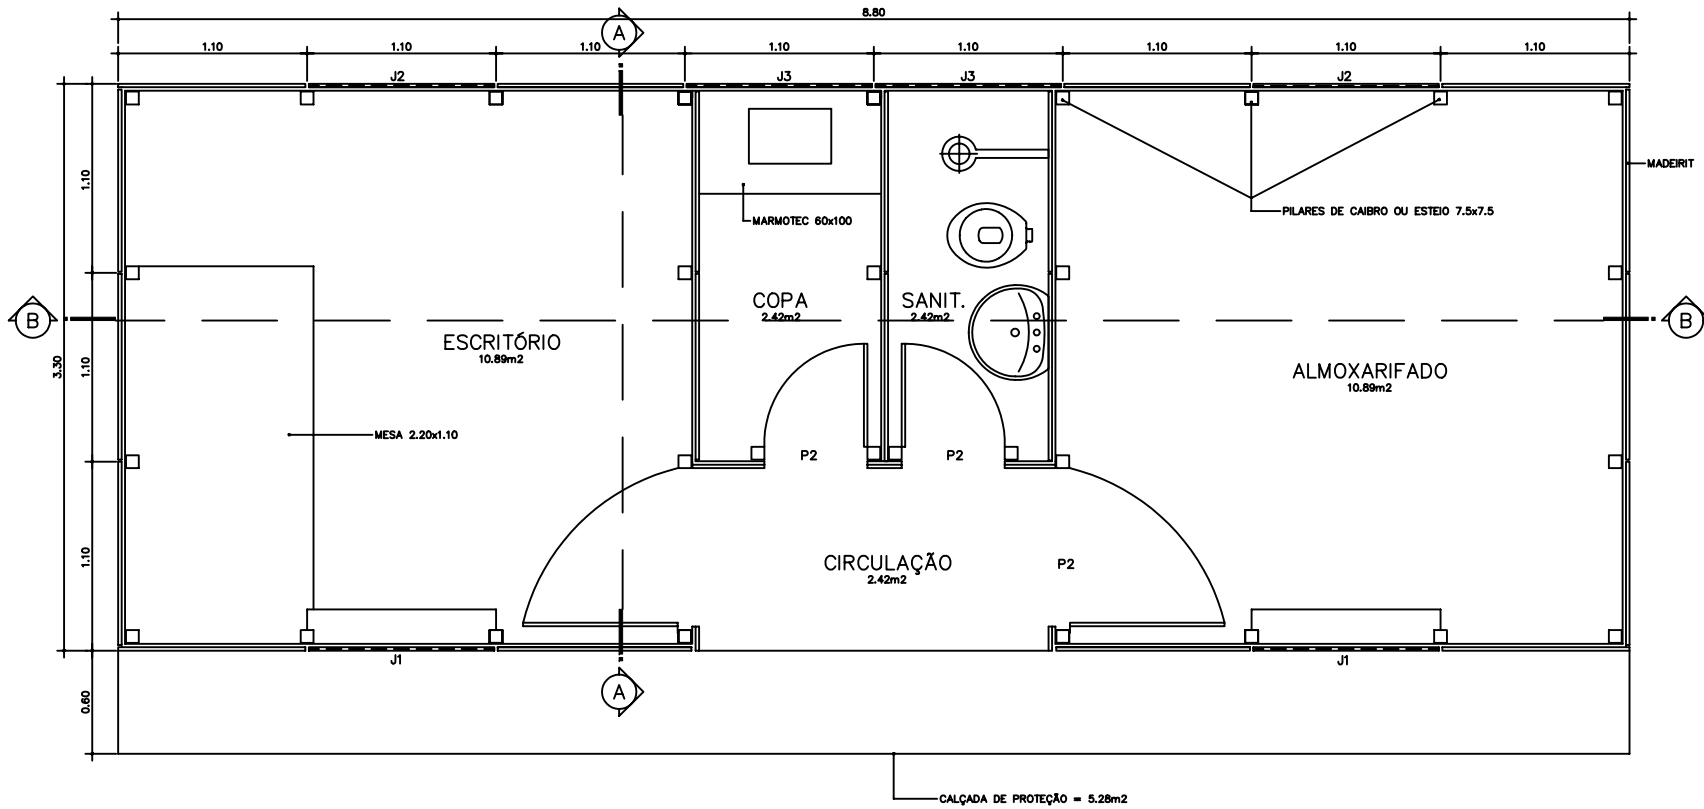

PLANTA BAIXA
Escala 1:20

LEGENDA:

- PORTAS:
P1 : 0.90 x 2.10 — EM MADEIRIT E SARRAFOS
P2 : 0.60 x 2.10
- JANELAS:
J1 : 1.10 x 1.10 — DE ABRIR COM GUICHÊ
J2 : 1.10 x 1.00 — DE ABRIR SEM GUICHÊ EM MADEIRIT E SARRAFOS
J3 : 1.10 x 0.40 — BASCULANTE FIXO EM 45° (GRAU)

ESPECIFICAÇÕES:

- 1 — TELHAS VOGATEX
- 2 — PISO — LASTRO DE CONCRETO 3cm DESEMPENADO TRAÇO (1:4:8)
- 3 — PAREDES MADEIRIT RESINADO 6mm NOVO COM FECHADURA
- 4 — PORTAS DE MADEIRIT RESINADO NOVO COM CORRENTE Ø 4mm E CADEADO 20mm
- 5 — CALÇADA DE PROTEÇÃO SÓ NA FRENTE DE 0.60cm DE LARGURA

ÁREAS:

- ÁREA CONSTRUÍDA : 29.04m²
ÁREA COBERTA : 45.00m²
ÁREA CALÇADA : 5.28m²

OBS.: 1) OS SARRAFOS (8cm) E TABOAS PARA FIXAÇÃO DO MADEIRIT, SERÃO EMBOTIDOS NOS PONTALETES ATRAVÉS DE ENTALHES.
2) O ENCONTRO DOS MADEIRITS RECEBERÃO ARRE-MATES COM RIPÃO.



BARRACÃO DE OBRAS - PADRÃO "A"

END.: _____

MUN.: _____

PROPRIETÁRIO: _____

AUTOR DO PROJETO: ARQ.ª MARIA DAS GRAÇAS S. JAPIASSU — CREA-GO. 2868/D

R.T. DA OBRA: _____

ARQUITETURA

CONTEÚDO: PLANTA, CORTES A-A e B-B

ÁREA DO TERRENO:		ÁREA CONSTRUÍDA:	
DATA:	ESCALA:	DESENHO:	
ABRIL/2001	1:80	T. MUNIZ G.	

A ÚNICA