




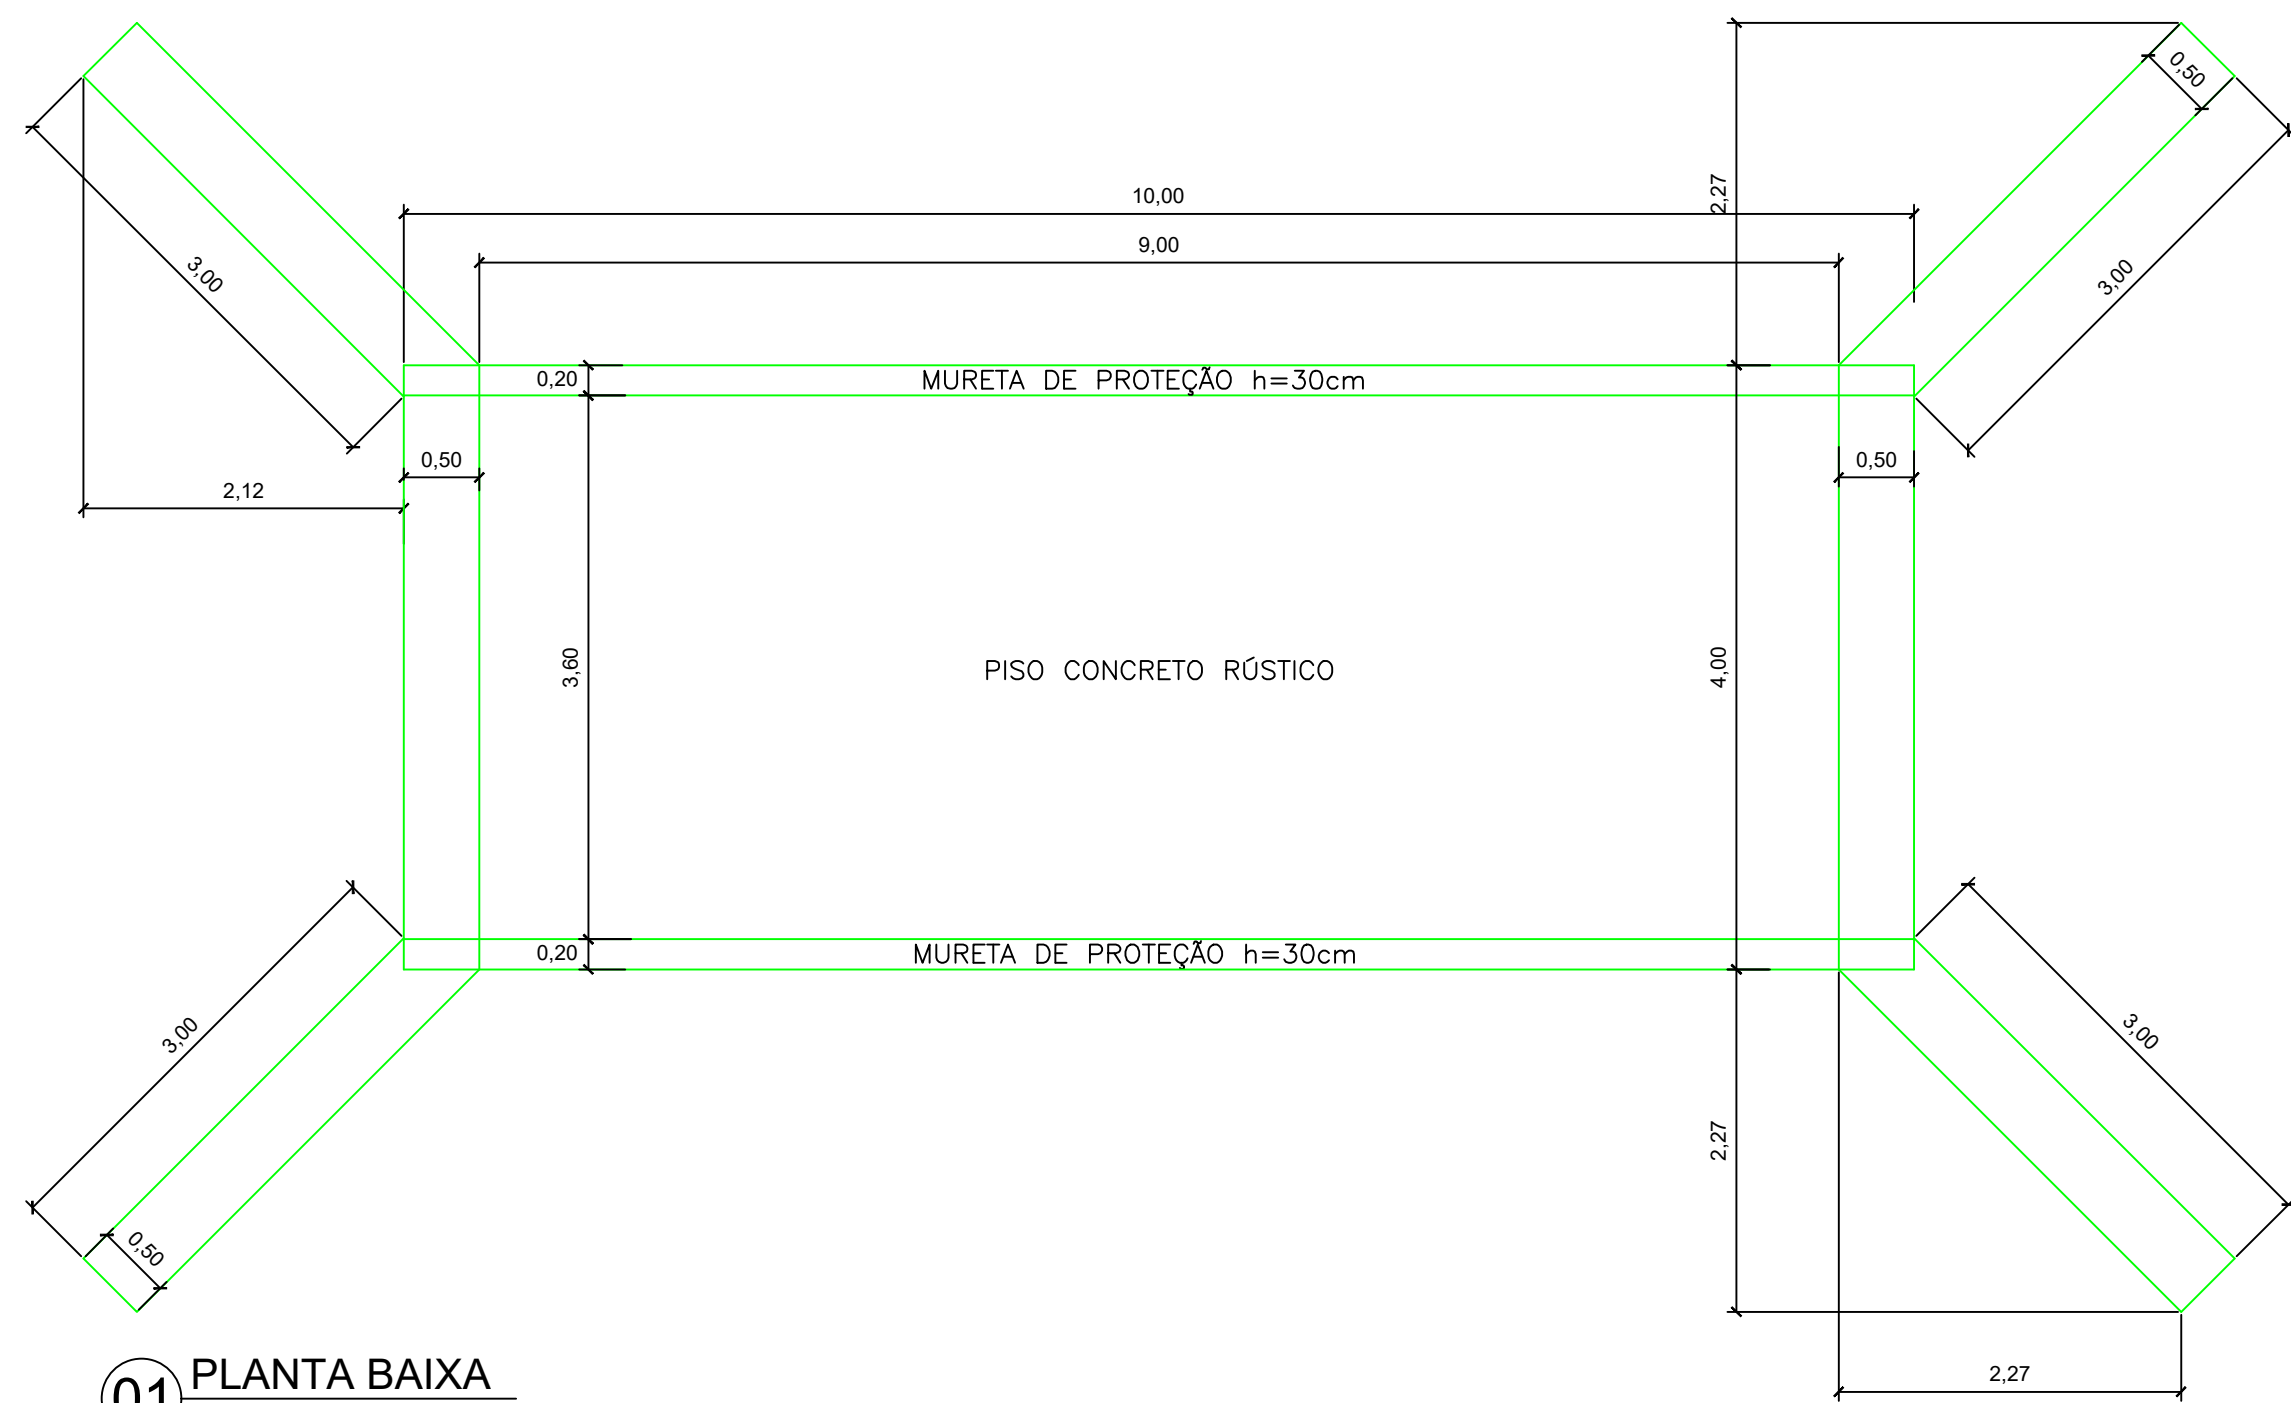


01 PLANTA BAIXA
ESCALA: 1/50

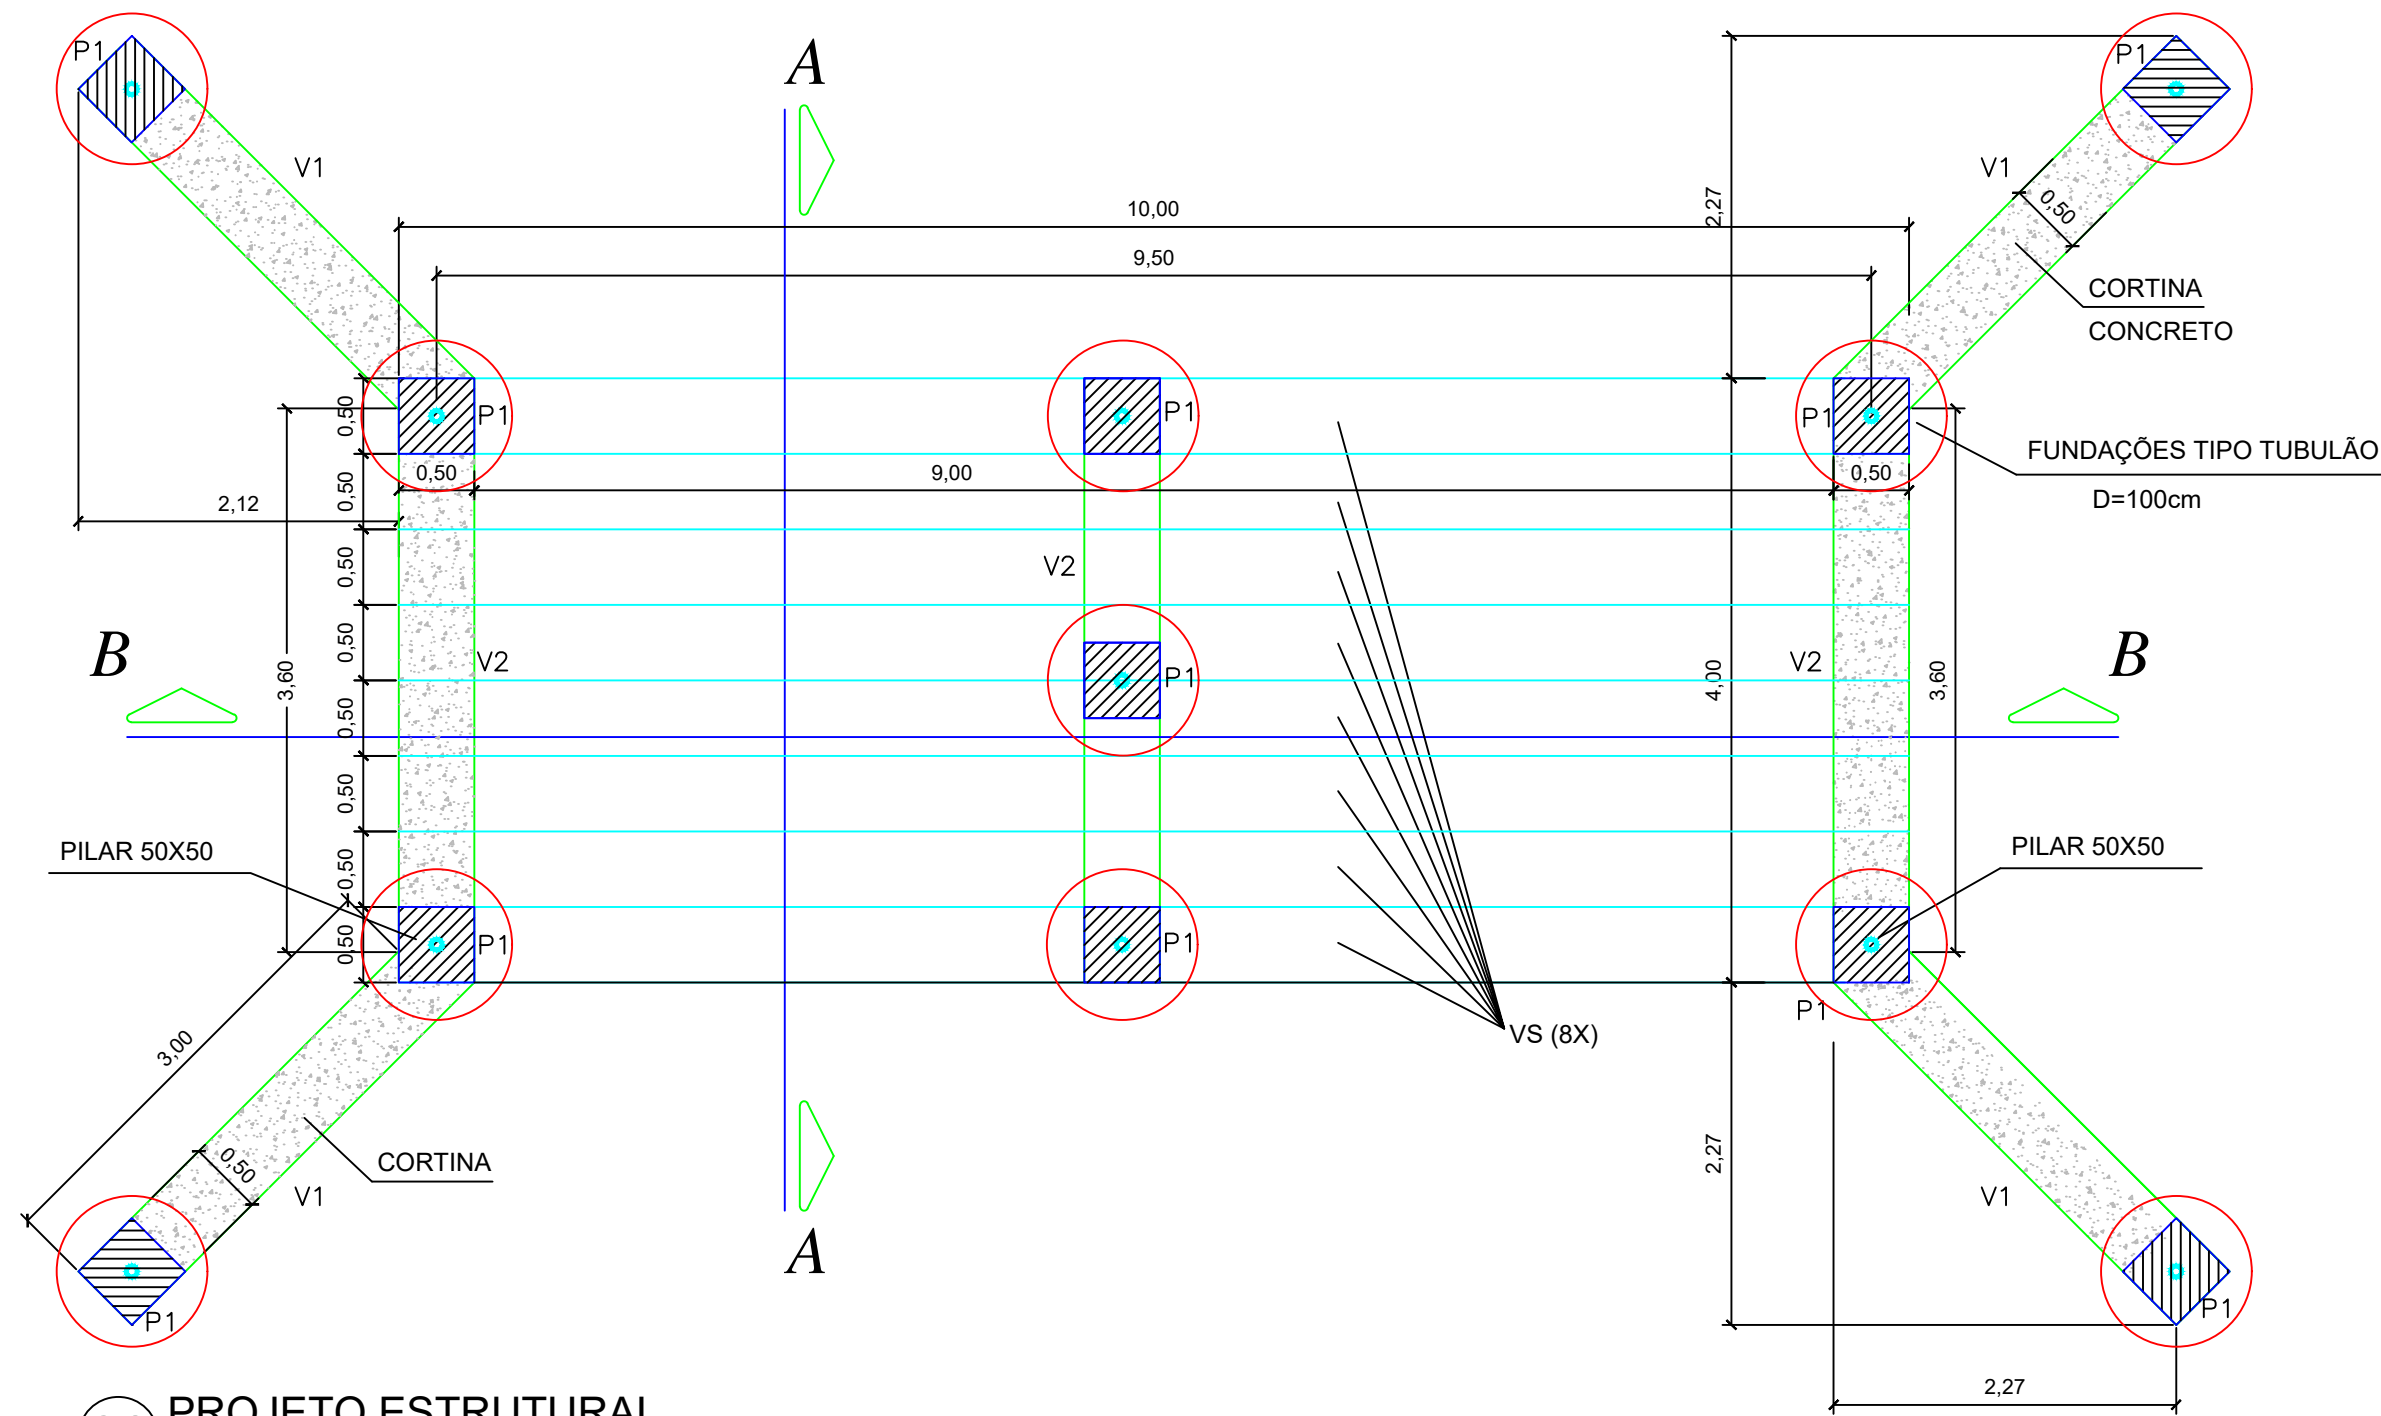


02 PROJETO ESTRUTURAL
ESCALA: 1/50

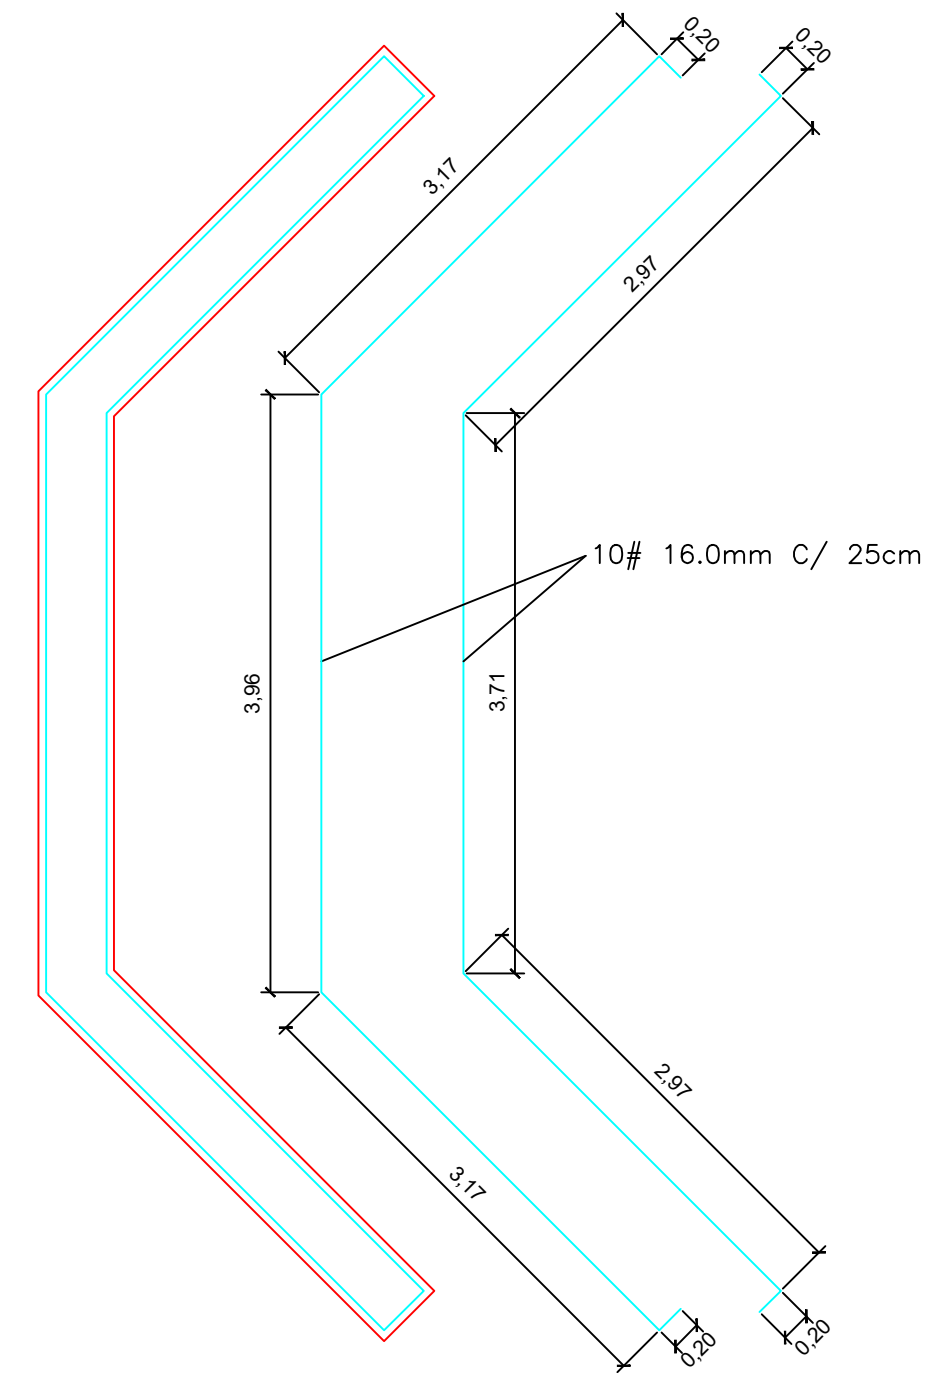


03 PROJETO ESTRUTURAL - CORTINA
ESCALA: 1/50

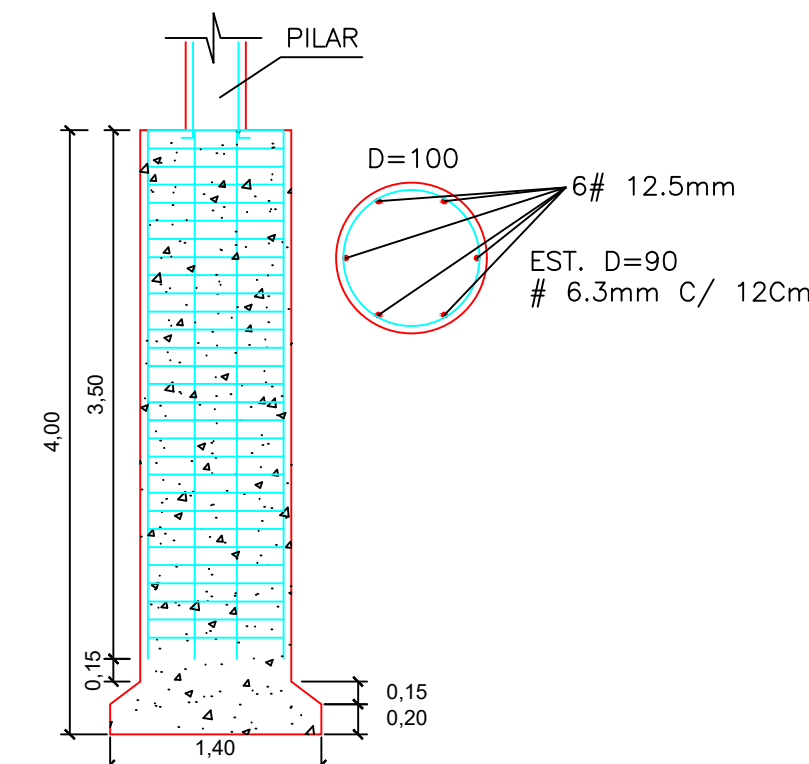


04 DETALHE DO TUBULÃO
ESCALA: 1/50

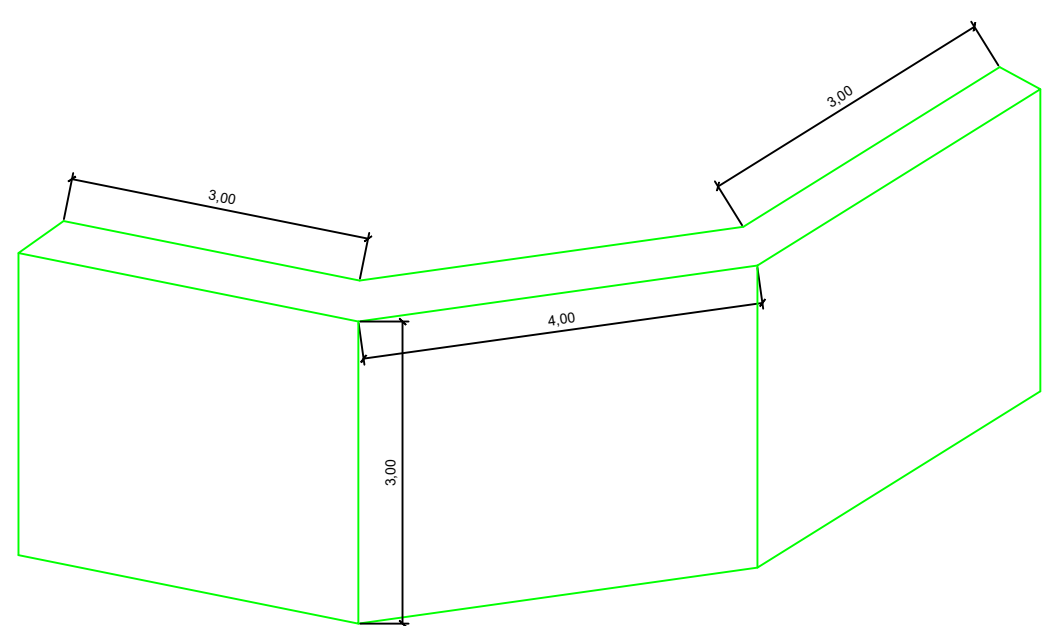

05 CORTINA
ESCALA: 1/75


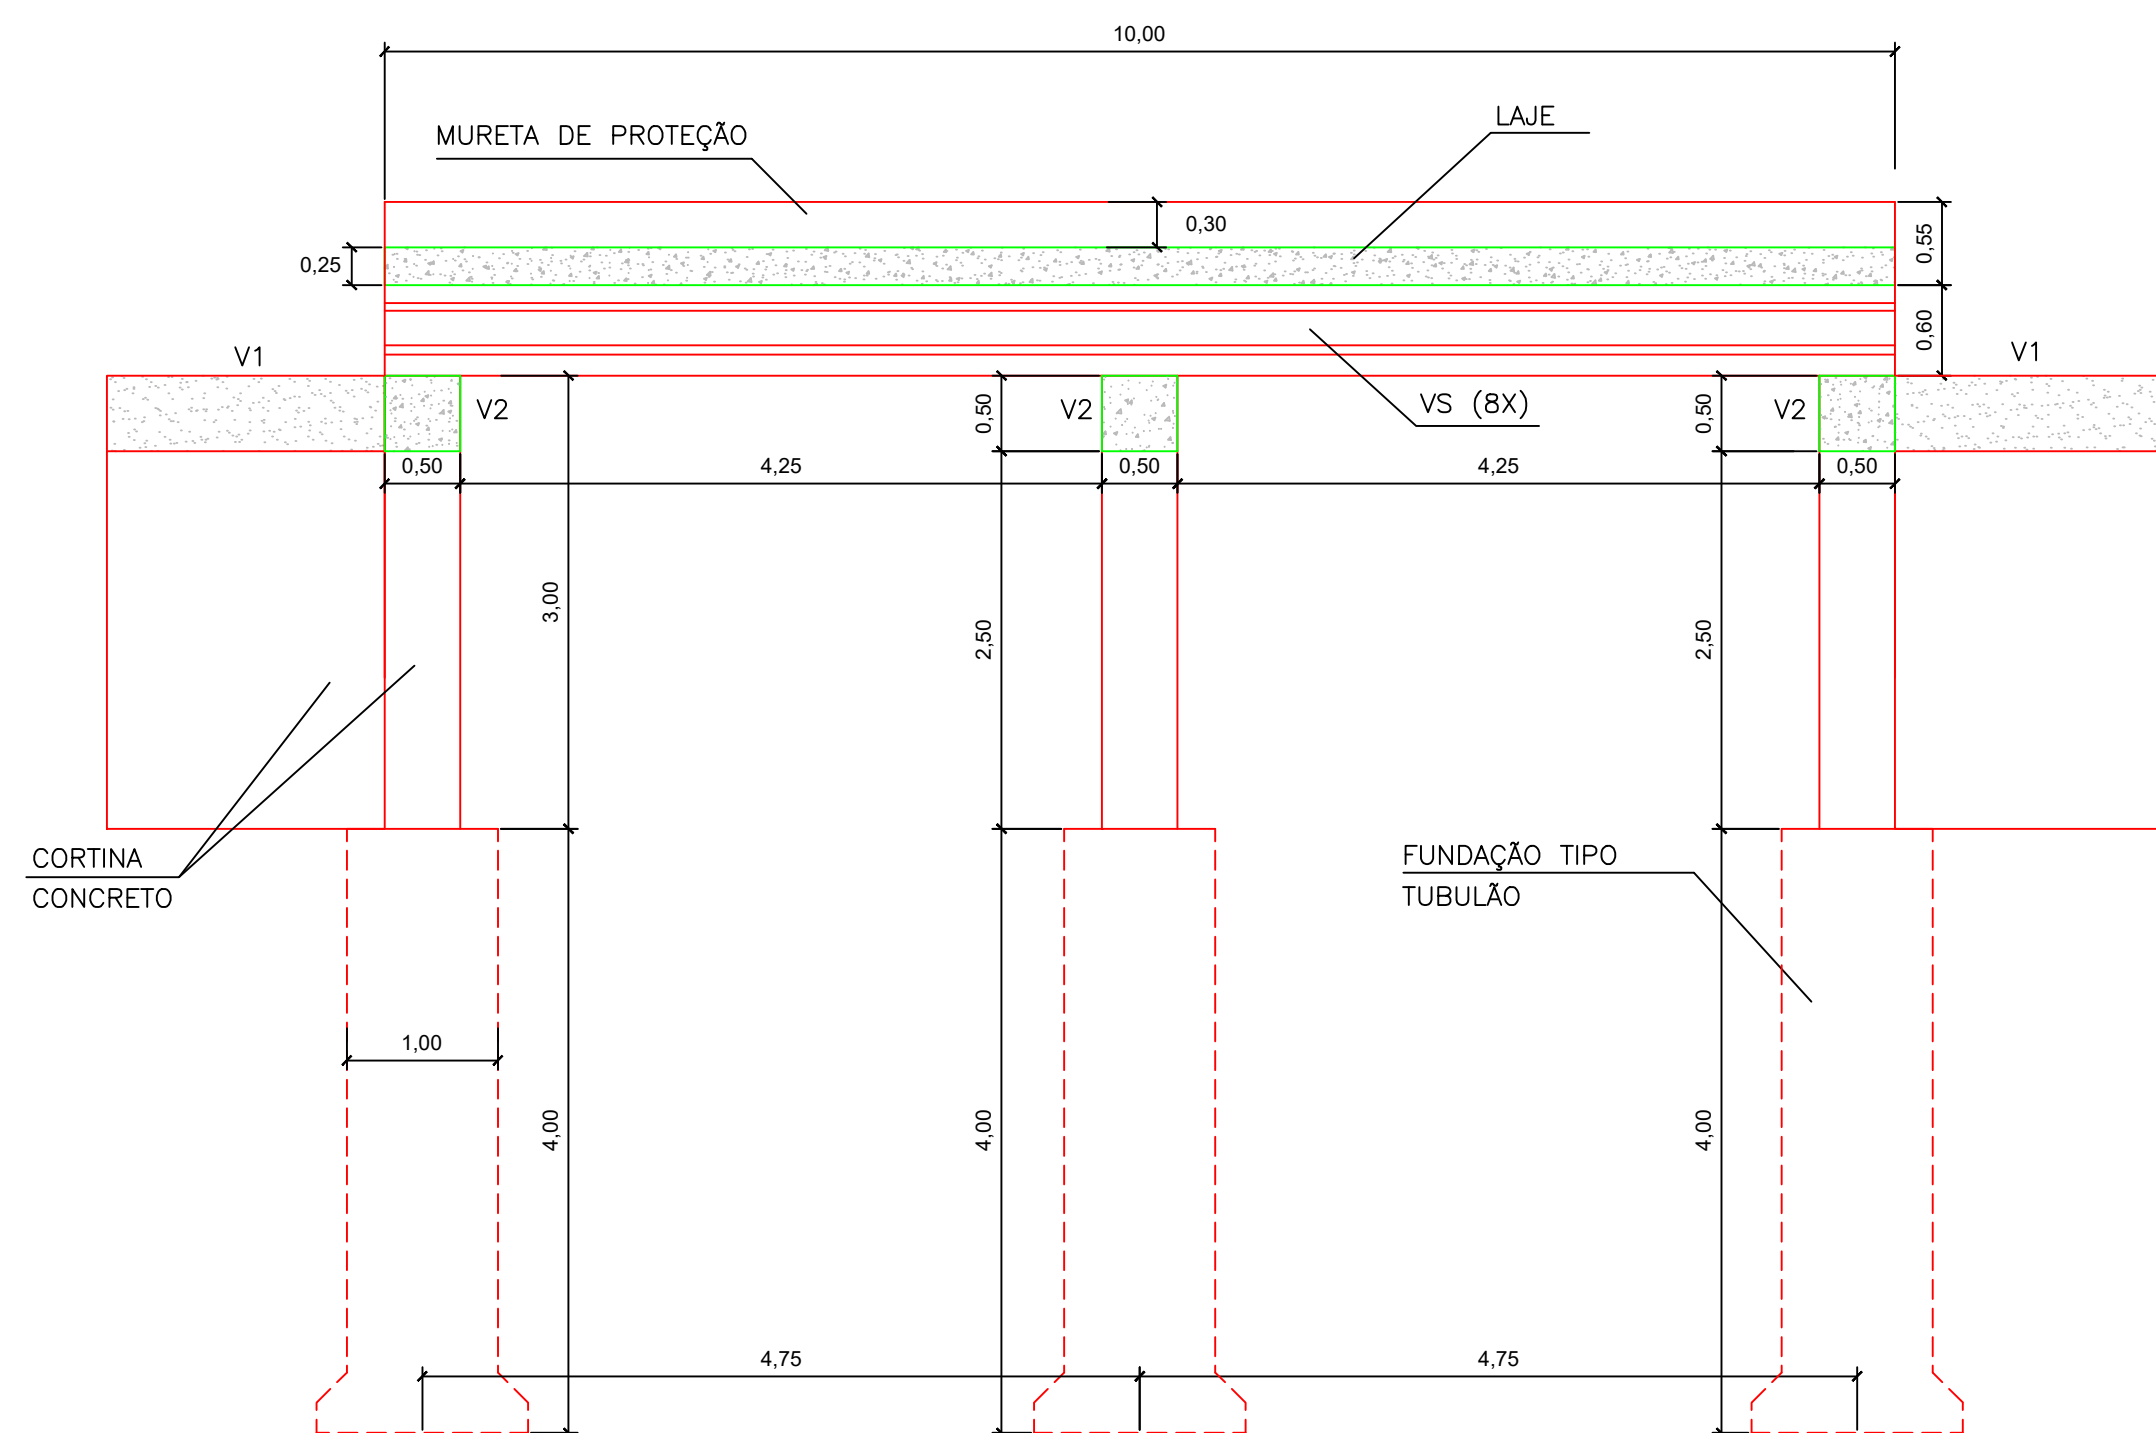


06 CORTE BB
ESCALA: 1/50

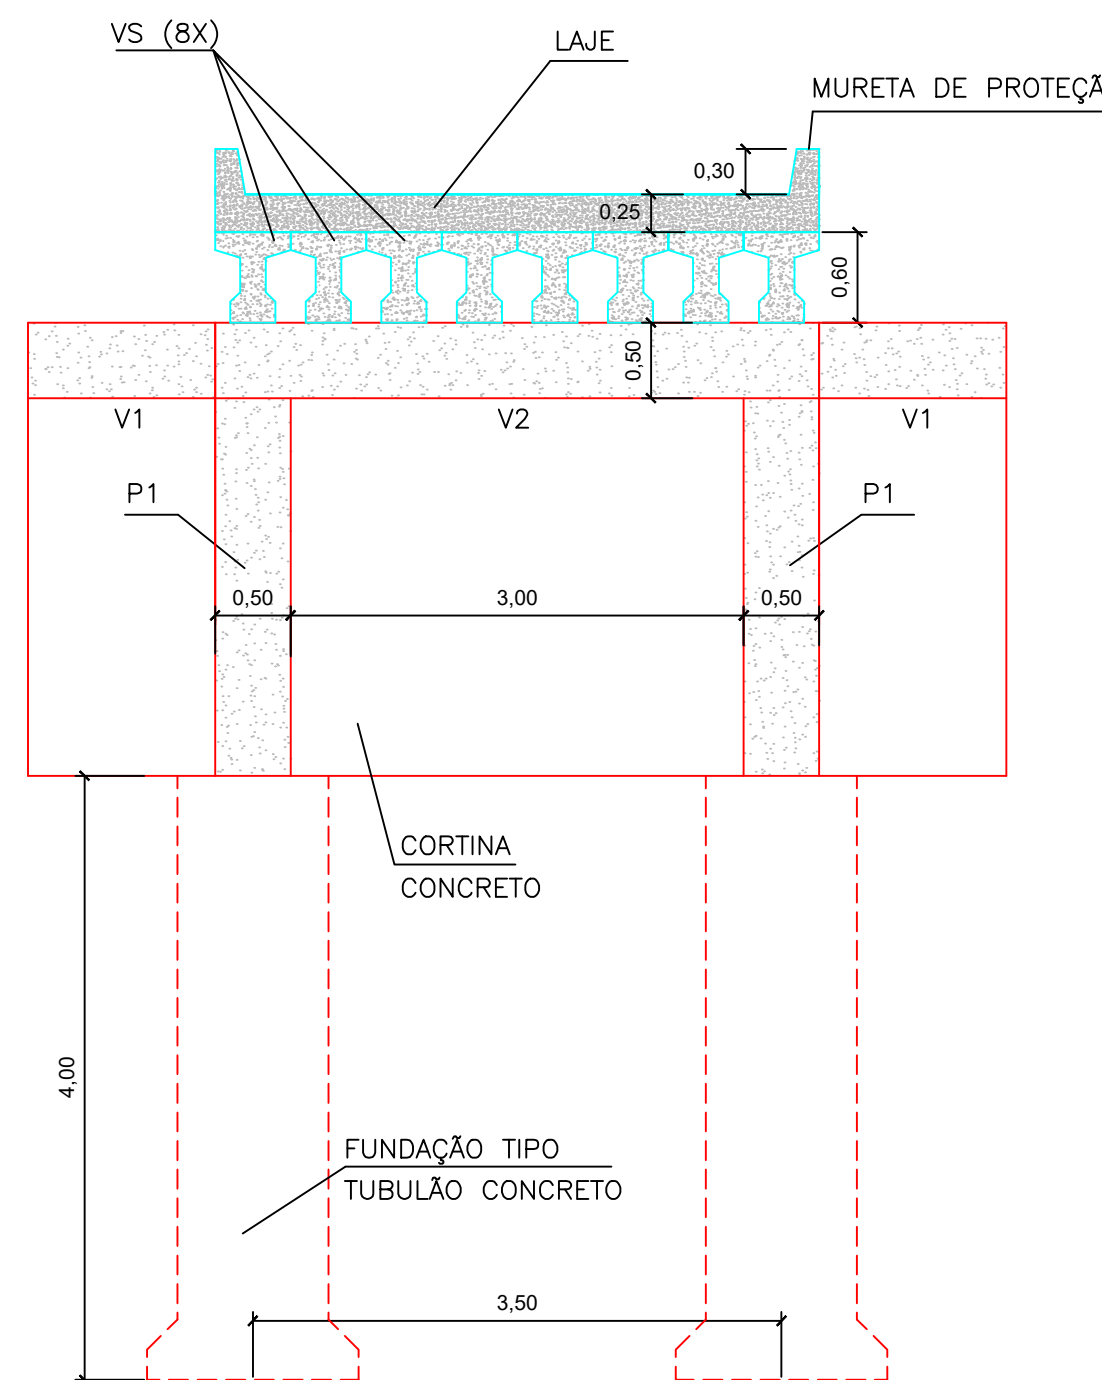



07 CORTE AA
ESCALA: 1/50

Detalhe vigas VS

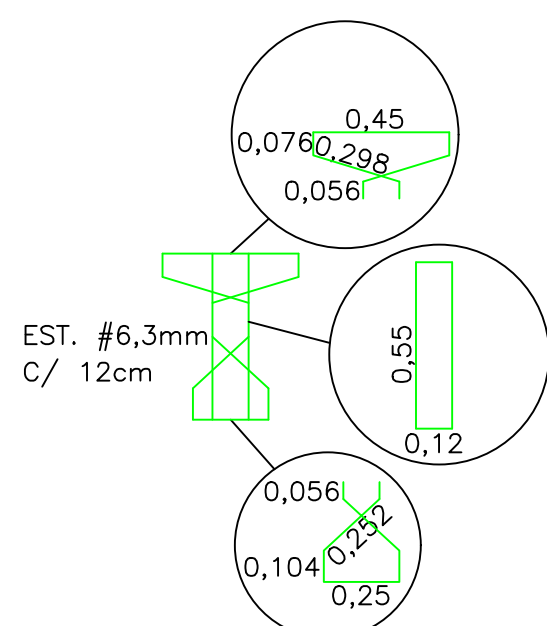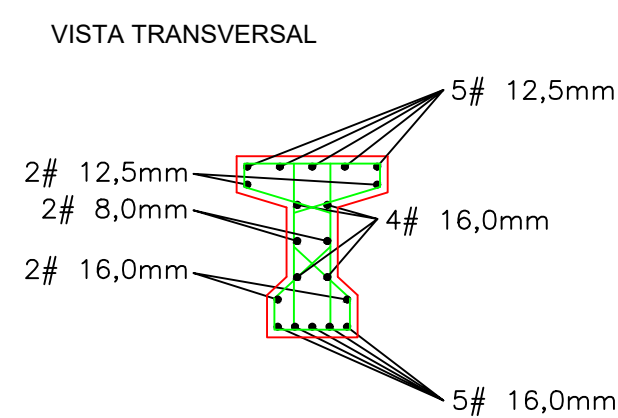


Detalhe vigas V1 e V2

VISTA TRANSVERSAL

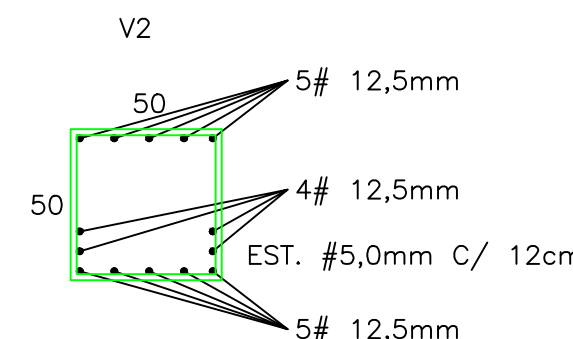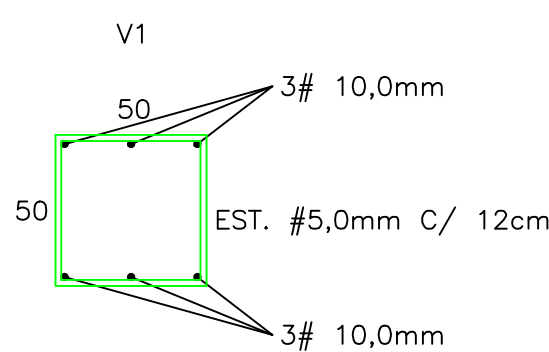

Detalhe pilar P1

VISTA TRANSVERSAL

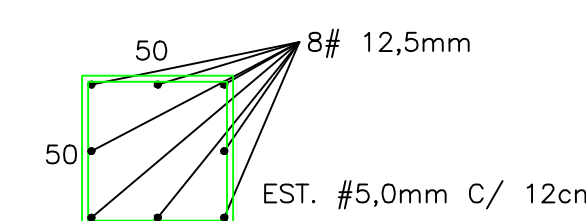

PROJETO: **PONTE DE CONCRETO ARMADO** FOLHA: 1/1
TRECHO SOBRE O RIO VERMELHO

PROPRIETÁRIO: MUNICÍPIO DE DAMIANÓPOLIS - GO

AUTORA DO PROJETO: ENG. CIVIL: CAMILA HAYANNE MARQUES DOS S. GOMES
CREA: 1014360161 D-GO

LAT. E LONG.: -14.614109, -46.105293

LOCAL DA OBRA: Estrada Vicinal, Zona Rural

MUNICÍPIO: Damianópolis - GO

CONTEÚDO: - Planta Baixa;
- Projeto Estrutural;
- Detalhamentos.

QUADRO DE ÁREAS: Área da Ponte: 40,00 m²



DESENHO: Camila Marques ESCALAS: Indicadas UNIDADE: Metro DATA: dezembro / 2025