
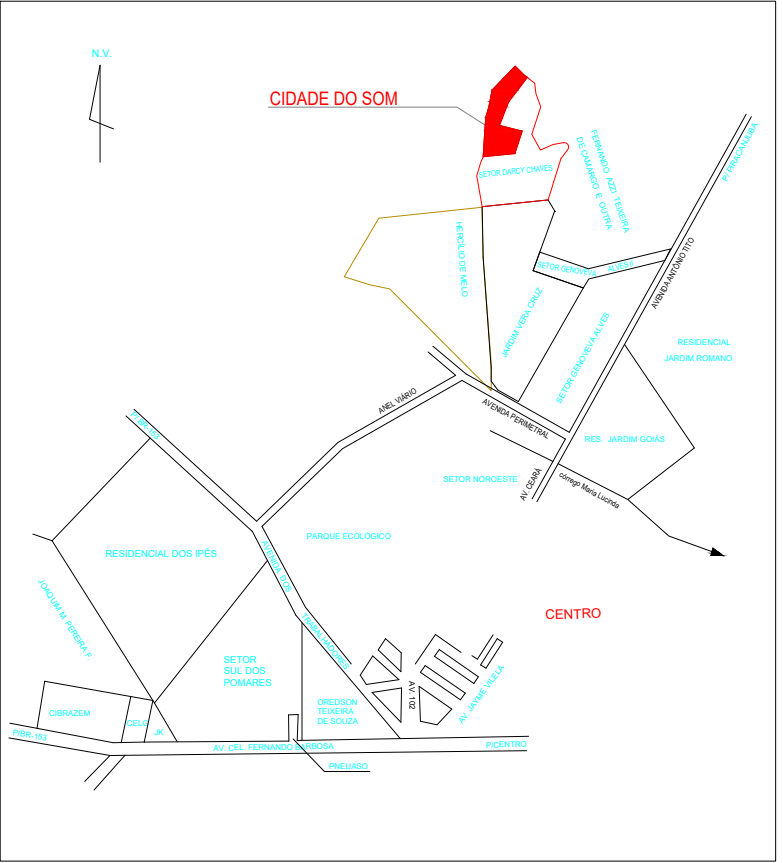
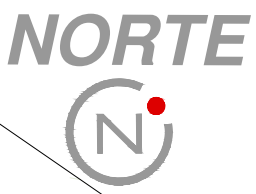


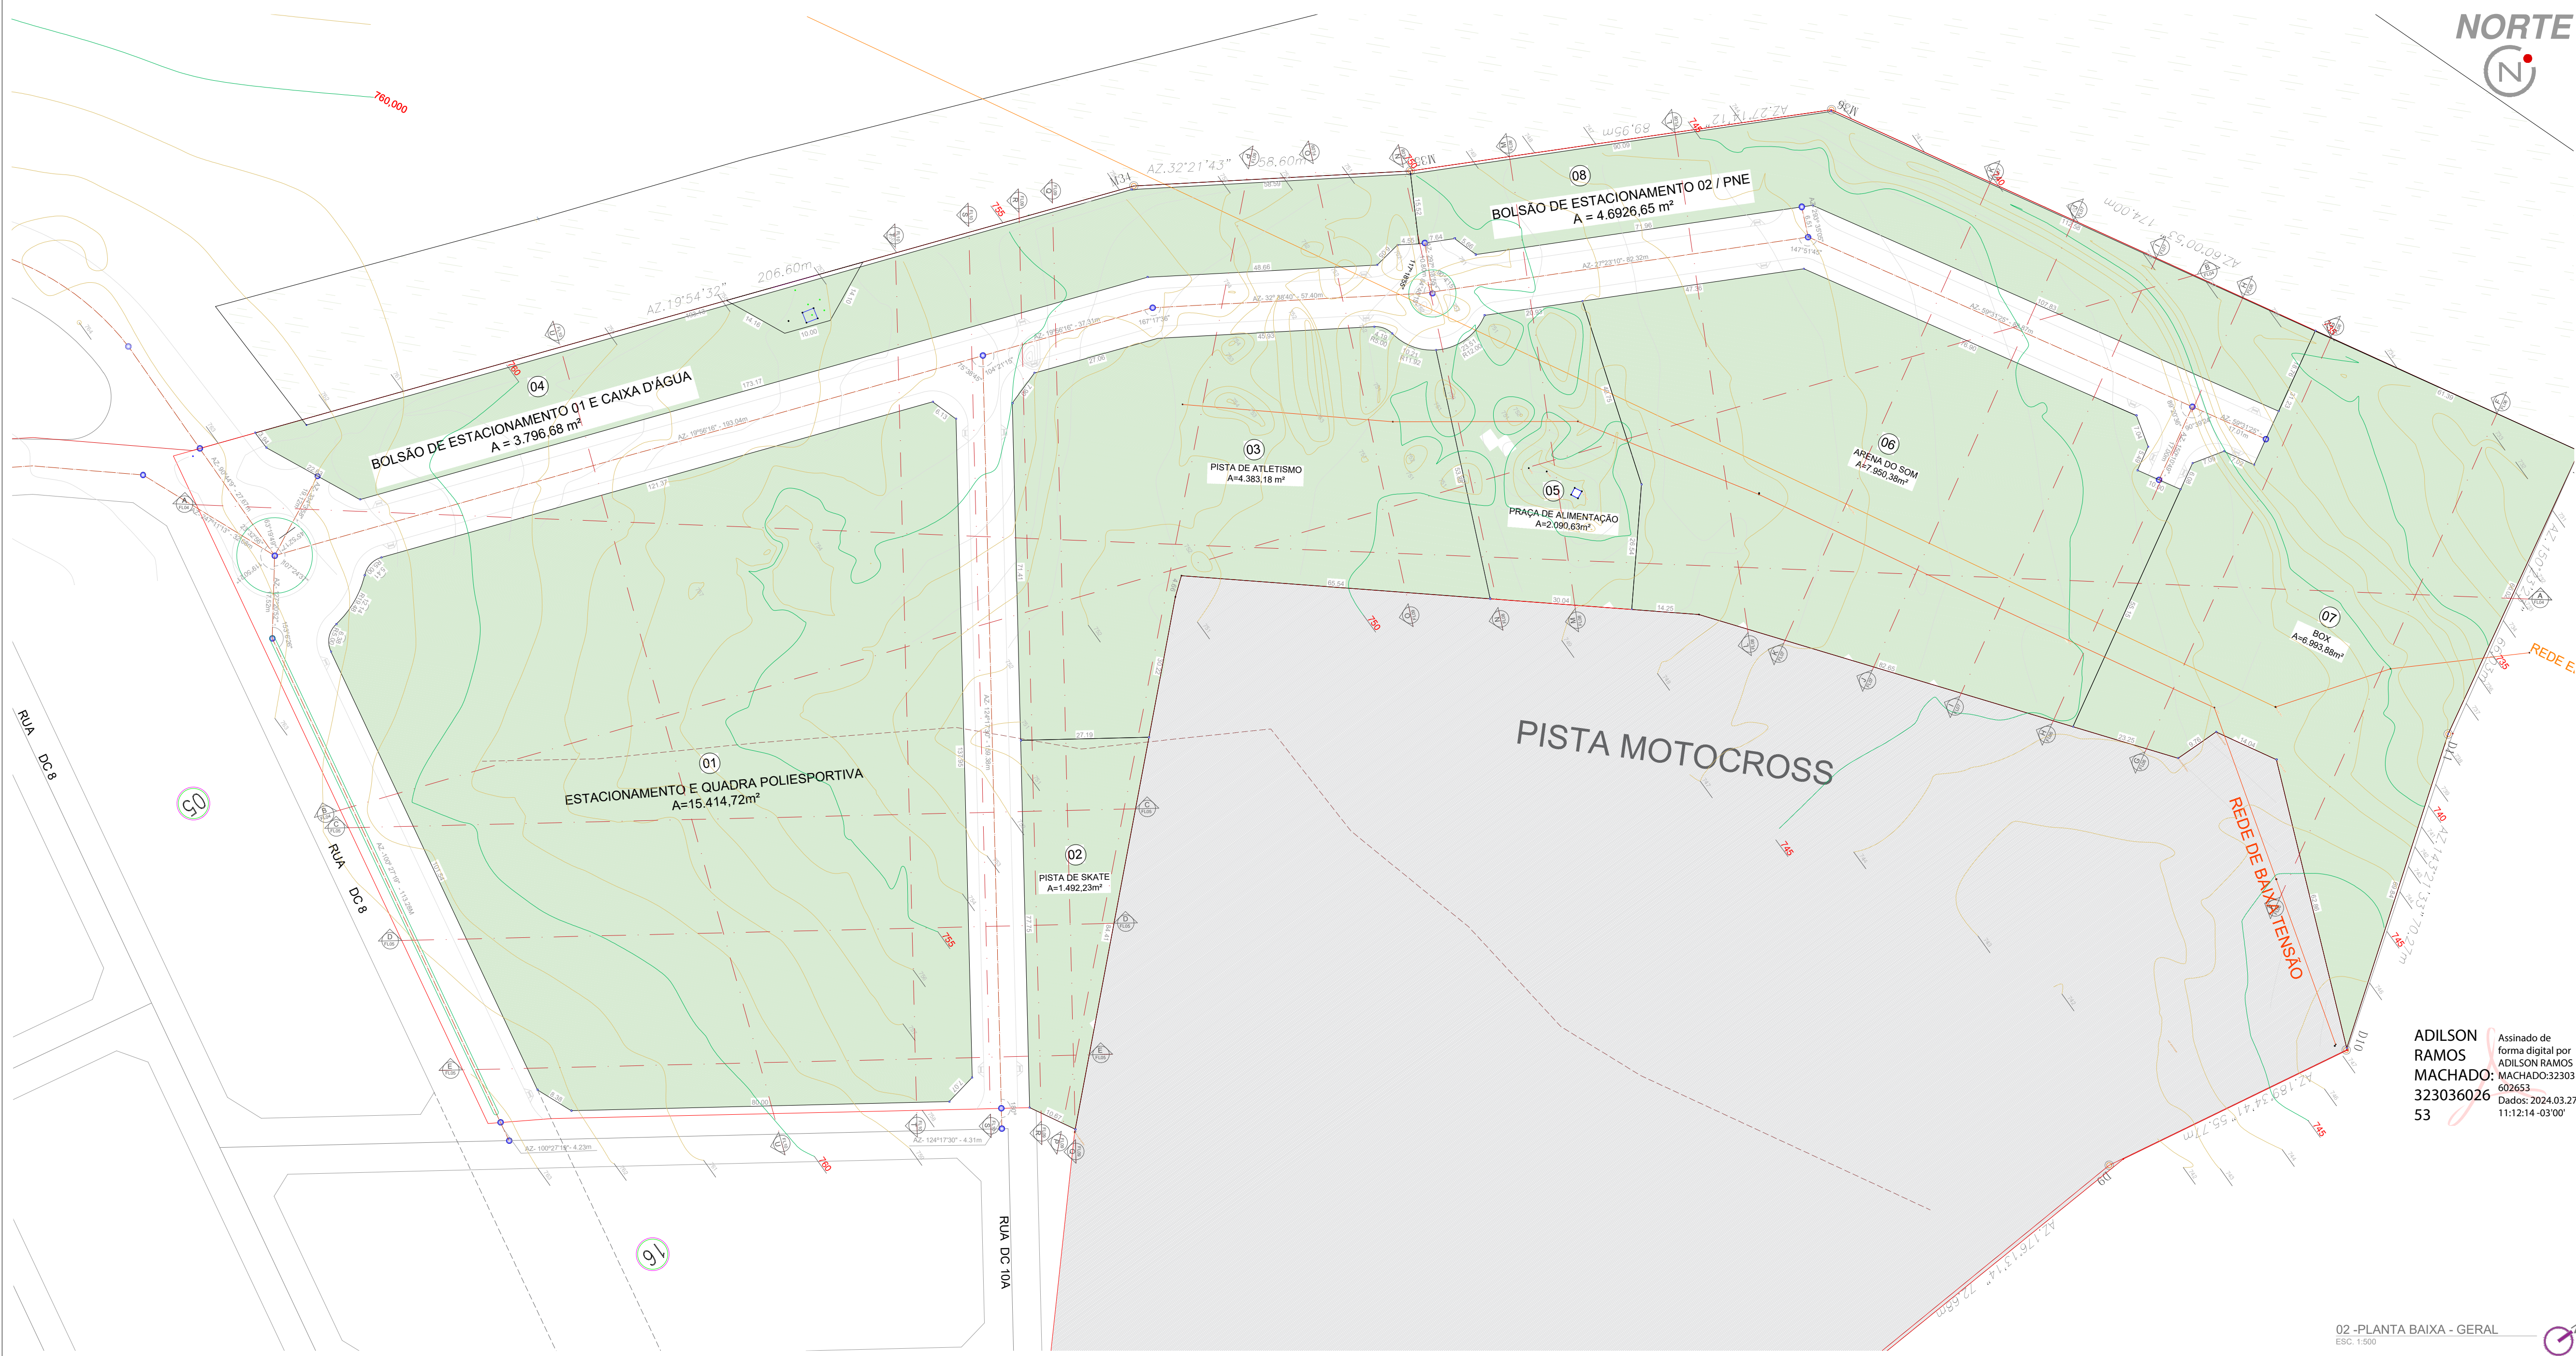

QUADRO RESUMO DE ÁREAS		
REF.	ÁREAS	FRAÇÃO
ÁREA TOTAL DO TERRENO	58.609,48m²	100,00%
Á. SISTEMA VIÁRIO	10.282,88m²	17,54%
Á. TOTAL DOS EQUIPAMENTOS		
01 - ESTACIONAMENTO	15.414,72 m²	26,30%
02 - PISTA DE SKATE	1.492,23m²	2,55%
03 - PISTA DE ATLETISMO	4.383,18m²	10,00%
04 - BOLSÃO DE ESTACIONAMENTO 1 E CAIXA D'ÁGUA	4.692,65m²	8,01%
05 - PRAÇA DE ALIMENTAÇÃO	2.090,63m²	3,57%
06 - ARENA DO SOM	7.950,58m²	13,57%
07 - BOX - MOTOCROSS	6.963,88m²	11,89%
08 - BOLSÃO DE ESTACIONAMENTO 2 / PNE	3.796,68m²	6,48%

TOTAL DE ÁREA DE ESTACIONAMENTO	- 607 vagas	23.904,05m²	40,79%
ESTACIONAMENTO PRINCIPAL	- 335 vagas	15.414,72m²	26,29%
BOLSÃO DE ESTACIONAMENTO 01	- 227 vagas	4.692,65m²	6,47%
BOLSÃO DE ESTACIONAMENTO 02	- 45 vagas	3.796,68m²	8,00%

ÁREAS PERMEÁVEIS	20.053,67m²	34,22%
ÁREAS SEMI-PERMEÁVEIS	8.857,09m²	15,11%
ÁREAS IMPERMEÁVEIS	29.698,72m²	50,67%

EXECUÇÃO CONTRATO 939216/2022	
REFERÊNCIA	EQUIPAMENTO
01	ESTACIONAMENTO E QUADRA POLIESPORTIVA
02	PISTA DE SKATE
EXECUÇÃO FUTURA - RECURSO PRÓPRIO	
REFERÊNCIA	EQUIPAMENTO
03	PISTA DE ATLETISMO
04	BOLSÃO DE ESTACIONAMENTO 1 E CAIXA D'ÁGUA
05	PRAÇA DE ALIMENTAÇÃO
06	ARENA DO SOM
07	BOX - MOTOCROSS
08	BOLSÃO DE ESTACIONAMENTO 2 / PNE

PROJETO DE URBANIZAÇÃO
EMPRESA: CENTRO ESPORTIVO - MORRINHOS - GOIAS

Proprietário:
PREFEITURA MUNICIPAL DE MORRINHOS - CNPJ: 00.000.000/0001-00

Assinado de forma digital por ANDREY AMADOR MACHADO:39442926187
MACHADO:39442926187
Data: 2024.03.26 15:47:55 -03'00'

Assinado de forma digital por ANDREY AMADOR MACHADO:39442926187
MACHADO:39442926187
Data: 2024.03.26 15:47:55 -03'00'

Assinado de forma digital por ANDREY AMADOR MACHADO:39442926187
MACHADO:39442926187
Data: 2024.03.26 15:47:55 -03'00'

UNYT

LOCALIZAÇÃO: MORRINHOS - GOIAS

CONTÉUDO:
PLANTA BAIXA - GERAL
PLANTA DE SITUAÇÃO
QUADRO RESUMO DE ÁREAS

ÁREA TOTAL DE ESTACIONAMENTO: 23.904,05m²
ÁREA TOTAL DE URBANIZAÇÃO: 112,80m²
ÁREA TOTAL DE EQUIPAMENTOS: 38.555,81m²
ÁREA TOTAL PERMEÁVEL: 20.053,67m²
ÁREA TOTAL SEMI-PERMEÁVEL: 8.857,09m²
ÁREA TOTAL IMPERMEÁVEL: 29.698,72m²

ESCALA: 1:500
FOLHA: 01/06
DATA: 2024.03.26
DESENHADO: ANDREY AMADOR MACHADO
REVISADO: ANDREY AMADOR MACHADO