

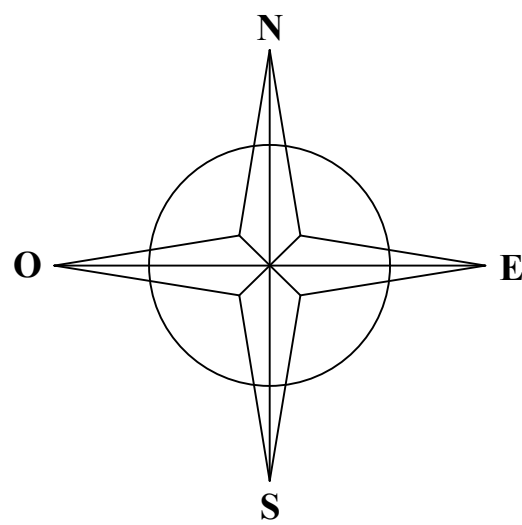
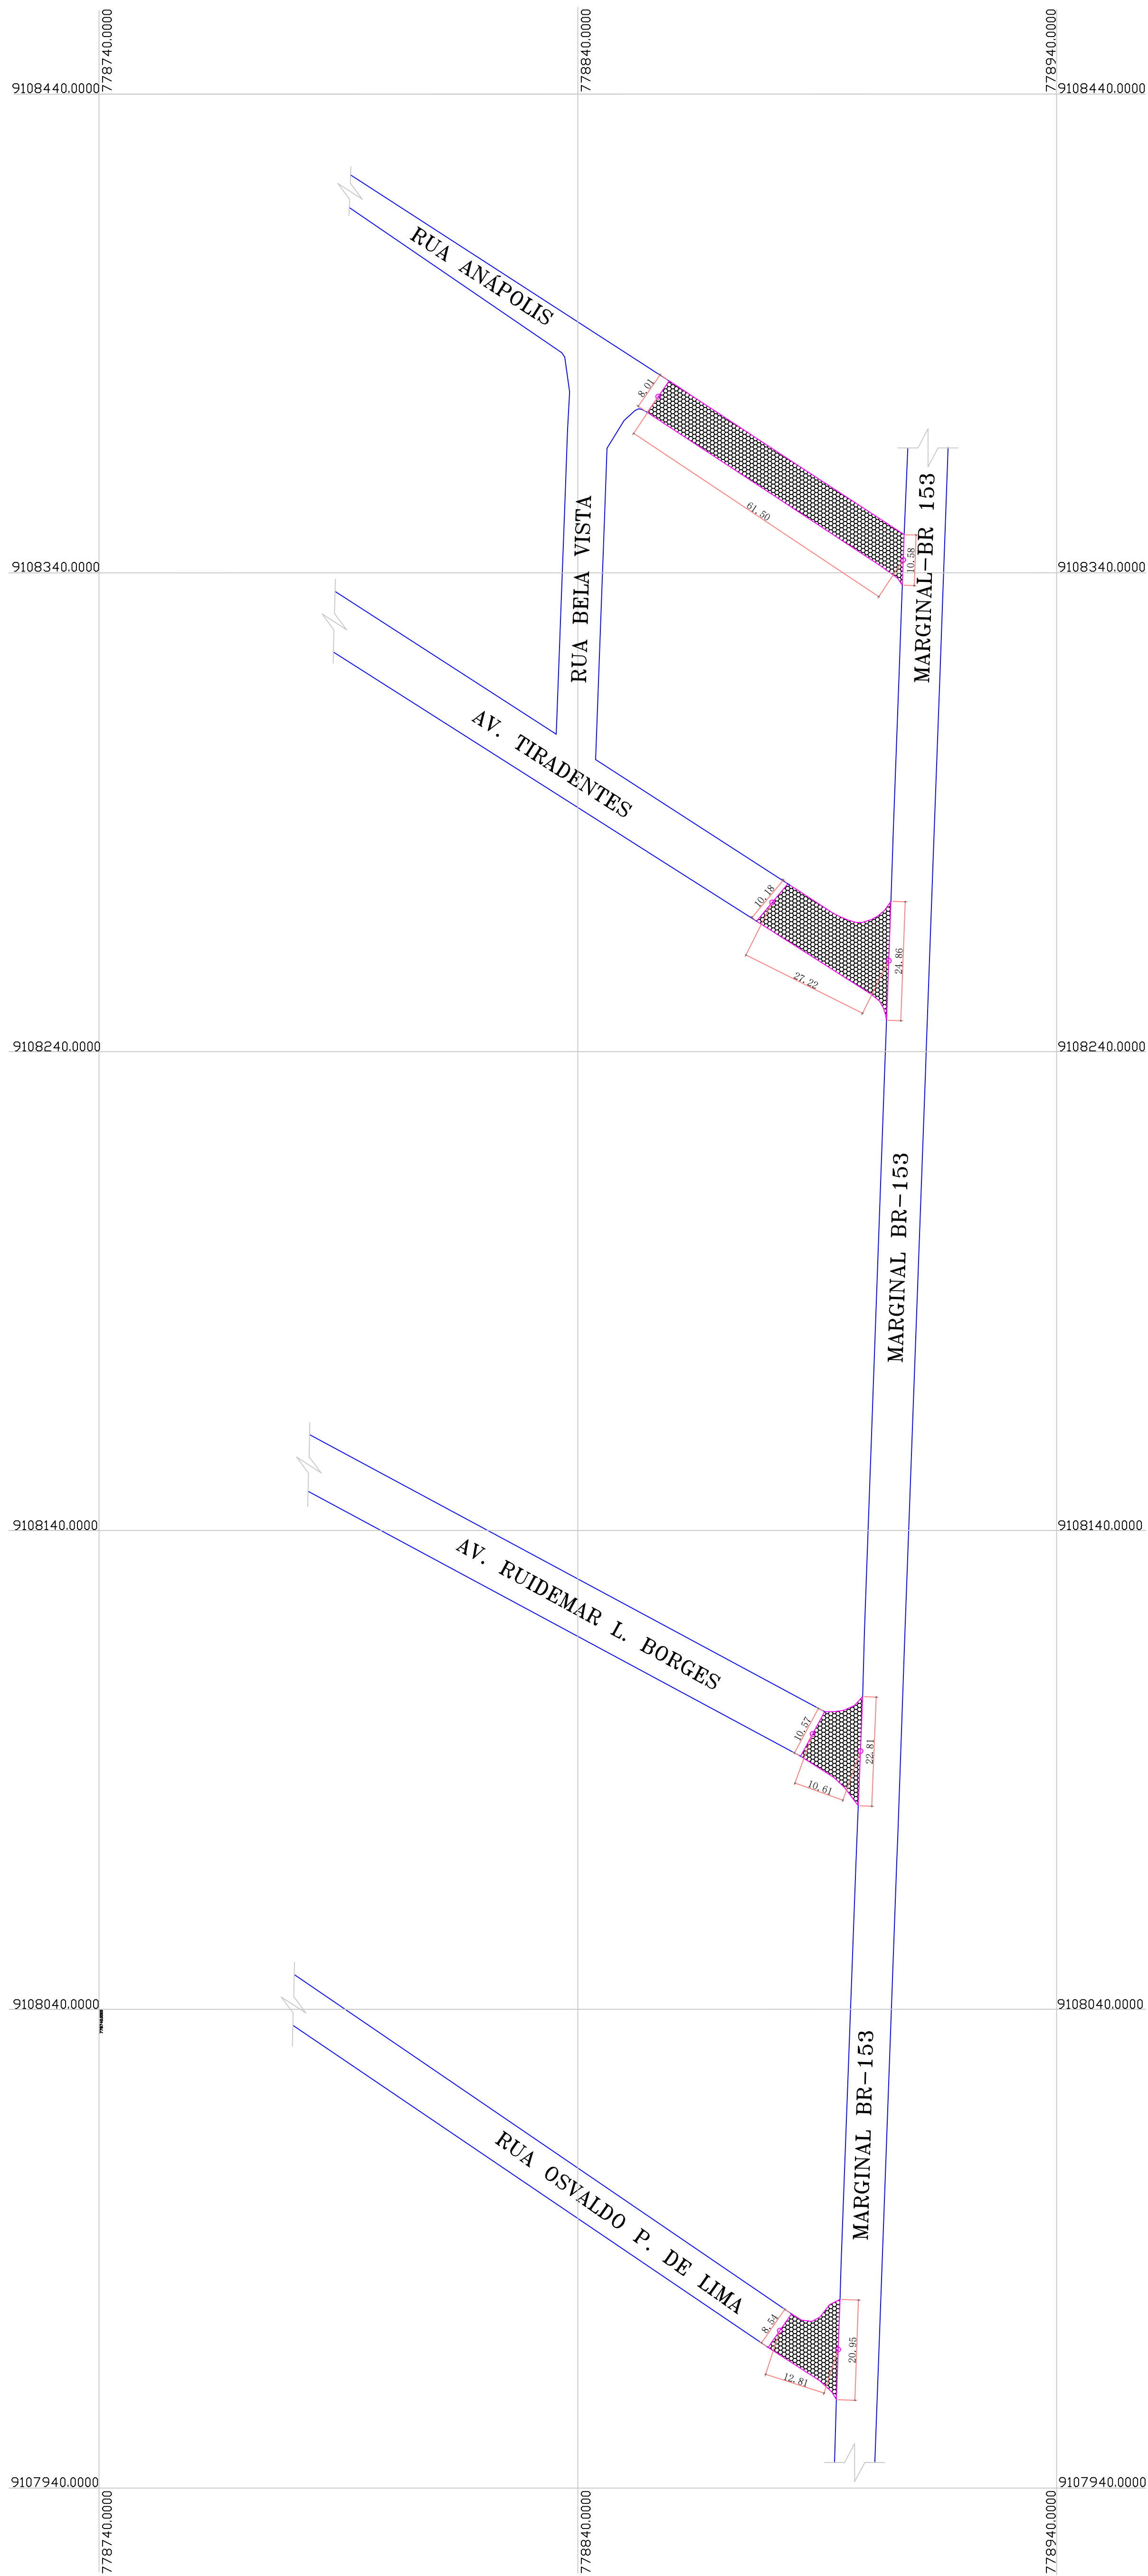


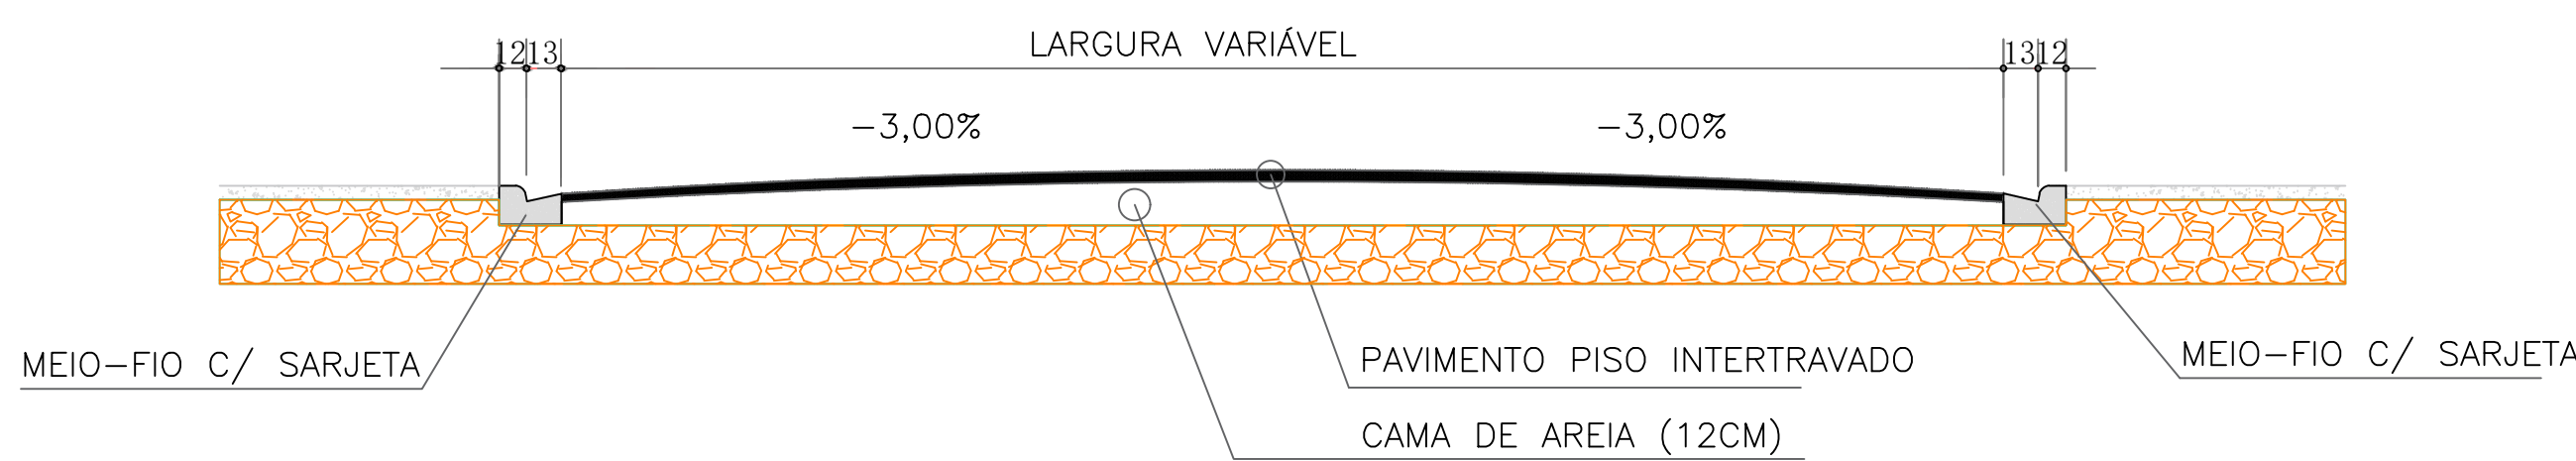

PLANTA DE SITUAÇÃO

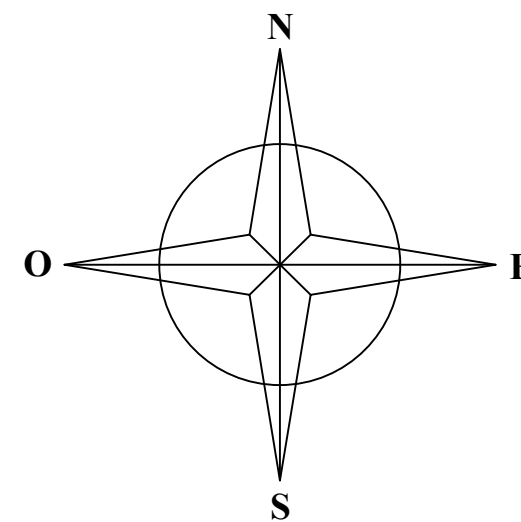

SEÇÃO TRANSVERSAL
SEM ESCALA

PAVIMENTAÇÃO - PLANTA BAIXA
ESCALA 1/750

PREFEITURA		BOMBEIRO OU NATURATINS	
PROJETO:		FOLHA:	
PAVIMENTAÇÃO		1/1	
OBRA: PAVIMENTAÇÃO EM PISO INTERTRAVADO - COLINAS DO TOCANTINS-TO			
CONTRATO:			
ATA DE REGISTRO:			
PROPRIETÁRIO: PREFEITURA MUNICIPAL DE COLINAS DO TOCANTINS - TO			
CNPJ: 01.795.483/0001-20			
ENDEREÇO: RUA PRESIDENTE DUTRA 263, CENTRO			
CEP: 77760-000			
QUADRO DE MEDIDAS		ASSINATURA PROPRIETÁRIO:	
ÁREA DE PAVIMENTAÇÃO:		PREFEITURA MUNICIPAL DE COLINAS DO TOCANTINS	
RUA ANAPOLIS: 496,40m²		CNPJ: 01.795.483/0001-20	
RUA TIRADENTES: 100,20m²		AUTOR PROJETO	
RUA RUIZEMAR L. BORGES: 103,81m²		CREA: 315.560/DTO	
RUA OSVALDO P. DE LIMA: 186,51m²		JOSE VITOR DA CRUZ GALDINO	
ÁREA TOTAL: 1.126,92m²		CREA: 315.560/DTO	
REP. TÉCNICO		JOSE VITOR DA CRUZ GALDINO	
CREA: 315.560/DTO		CREA: 315.560/DTO	
ESCALA: INDICADA		DESENHO:	
CONTEÚDO:		DATA:	
PAVIMENTAÇÃO		JUNHO DE 2024	