



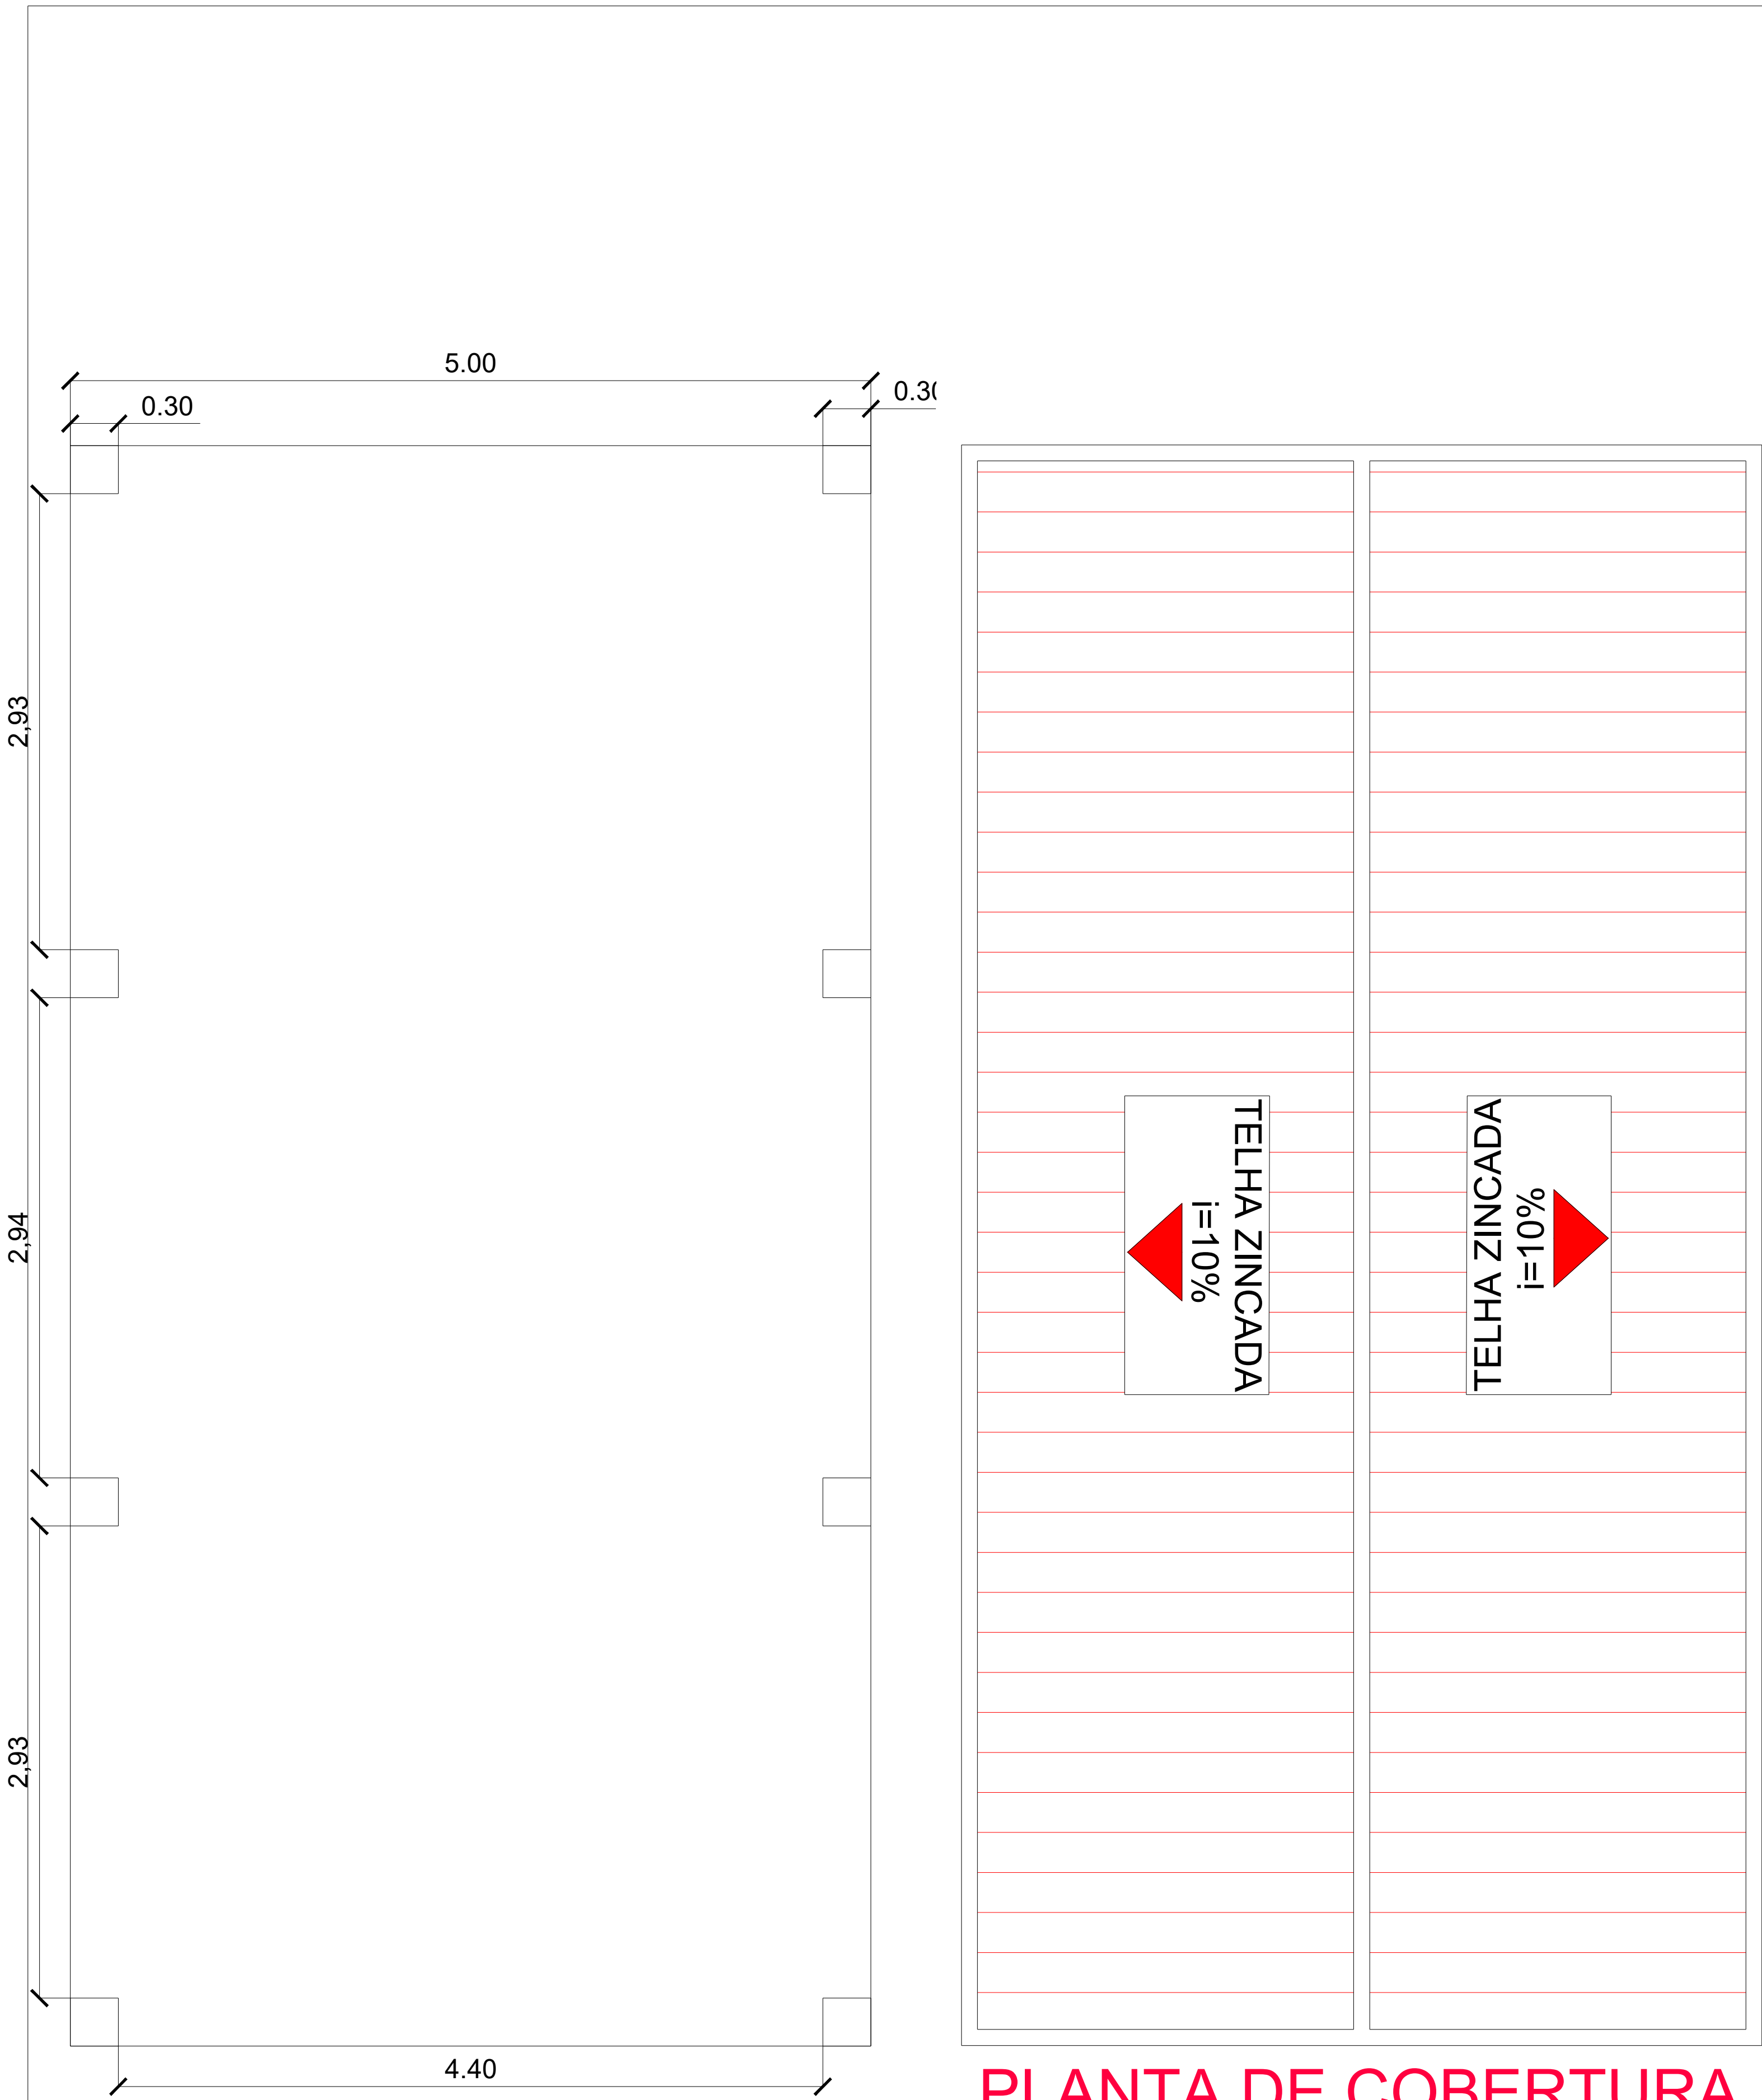


PLANTA BAIXA
ESCALA 1 : 50

PLANTA DE COBERTURA
ESCALA 1 : 50

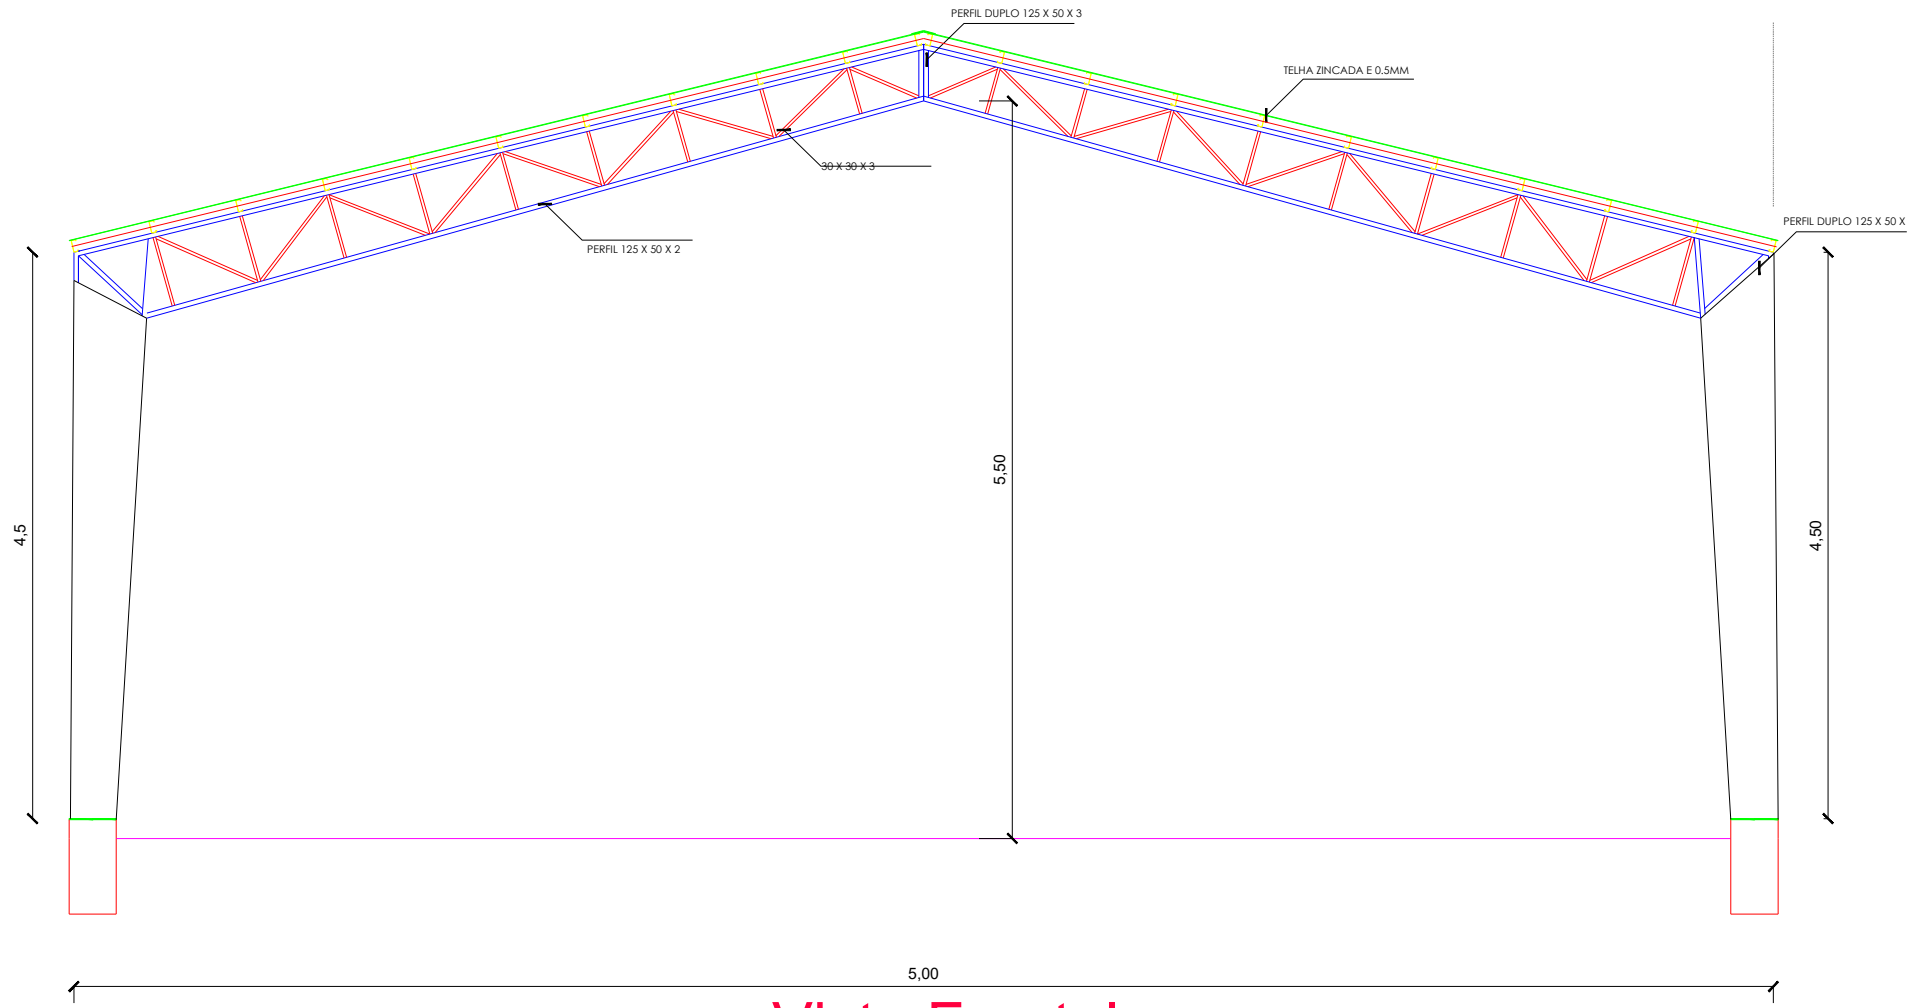

Vista Frontal

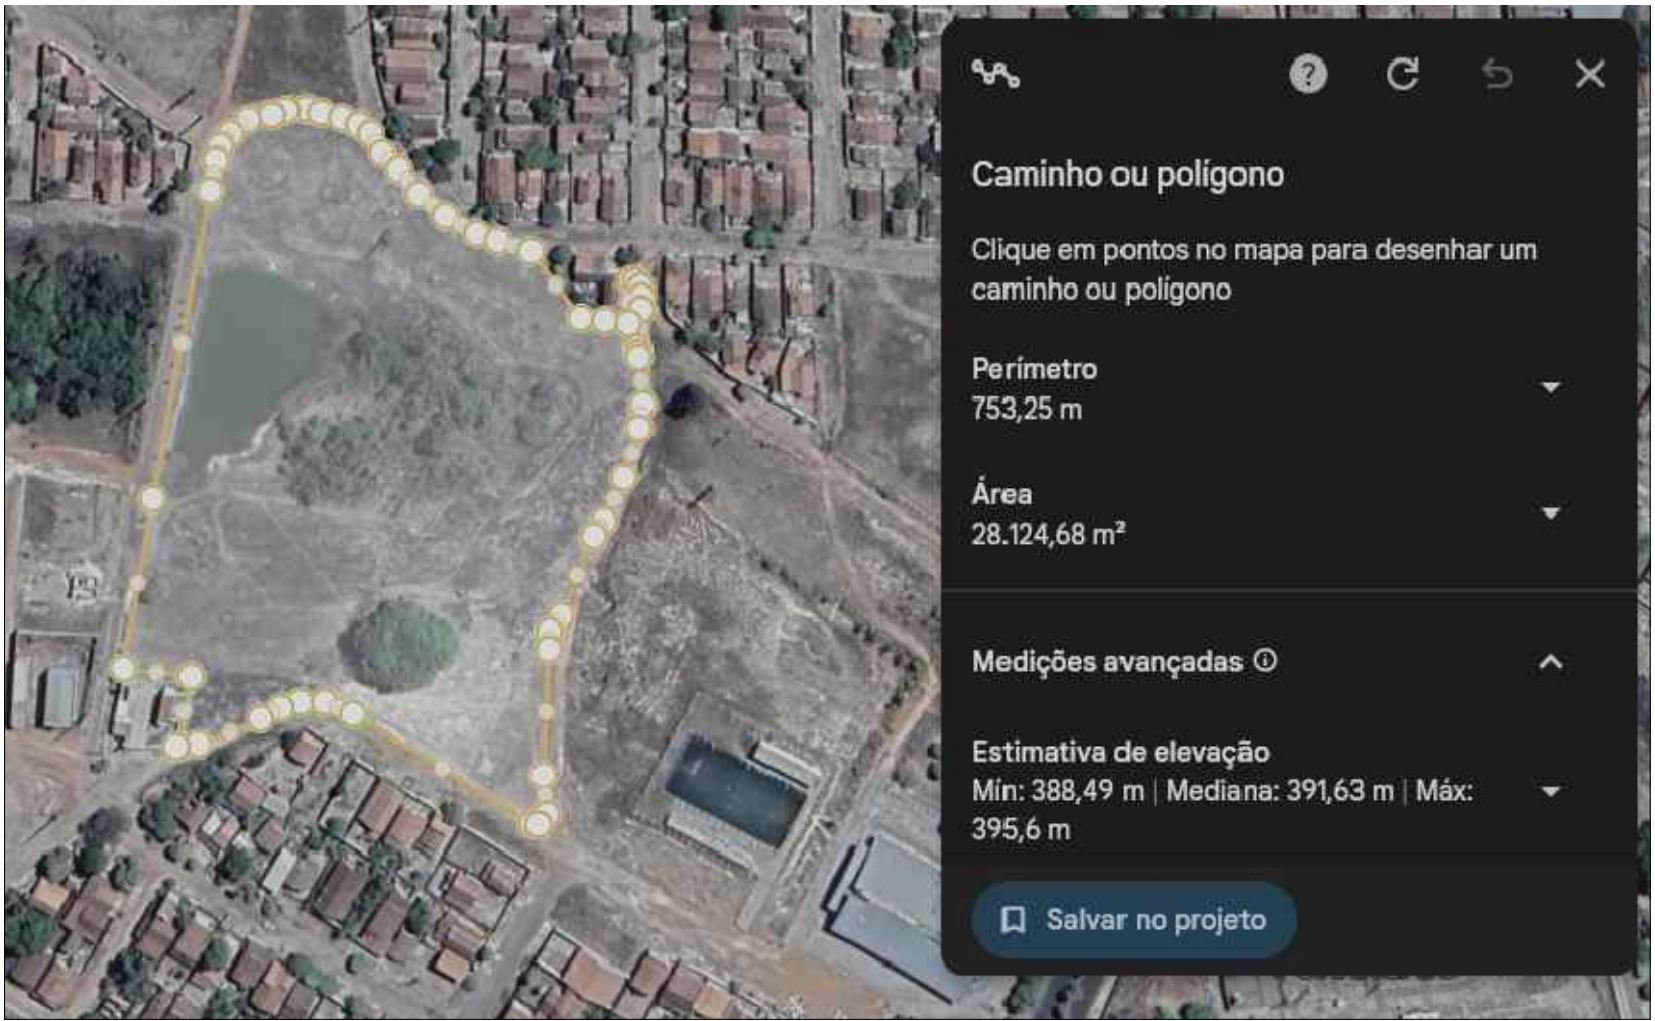

ÁREA DE CERCAMENTO



Latitude:13°27'04.1"S Longitude:49°09'30.4"W

GALPÃO DO CERCAMENTO DE ÁREA PÚBLICA

Área pública – Setor Pião de Pedra – Parangatu Goiás

ARQUITETURA

Proprietário (a):
Prefeitura Municipal de Educação de Parangatu – GO
CNPJ: 20.644.025/0001-35

Autor do Projeto:
Engº Civil – VICTOR HUGO PARREIRA COSTA – CREA: 1018724745/D – GO

Responsável Técnico:
Engº Civil – VICTOR HUGO PARREIRA COSTA – CREA: 1018724745/D – GO

Quadro de Áreas: Área atual da edificação: 50m²	Folha: 1 / 1
Conteúdo: Planta de Cobertura	Escala: Indicado

Data: 31 de Março de 2026
Revisão: 01
Desenhista: Eng.º Victor Hugo Parreira

Aprovação: