



PLANTA BAIXA
ESCALA 1/10

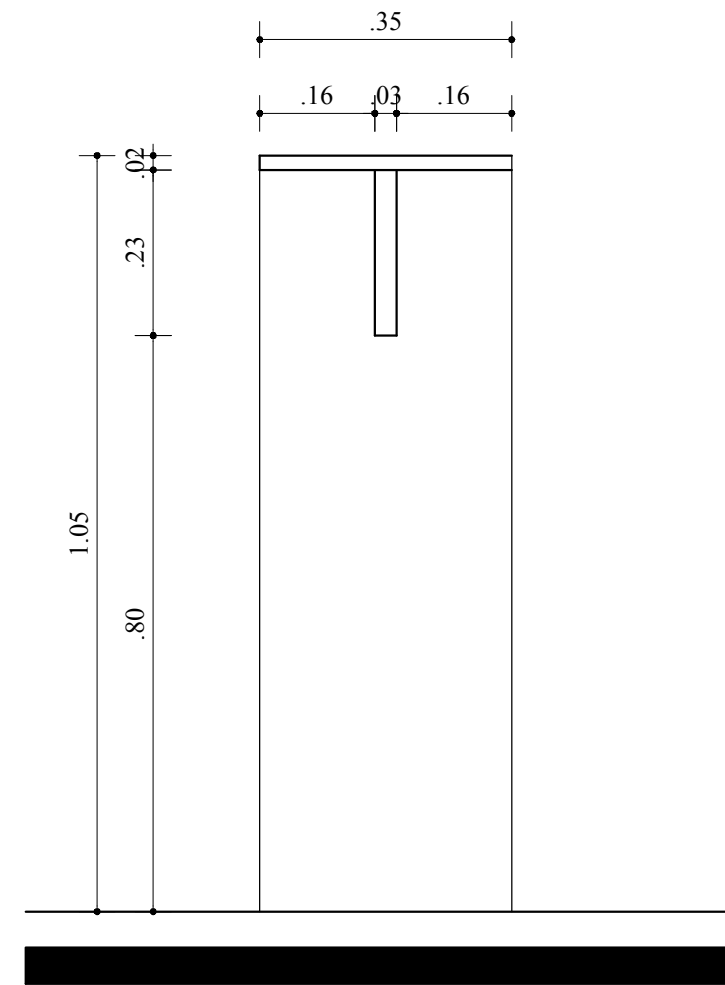

CORTE AA
ESCALA 1/10

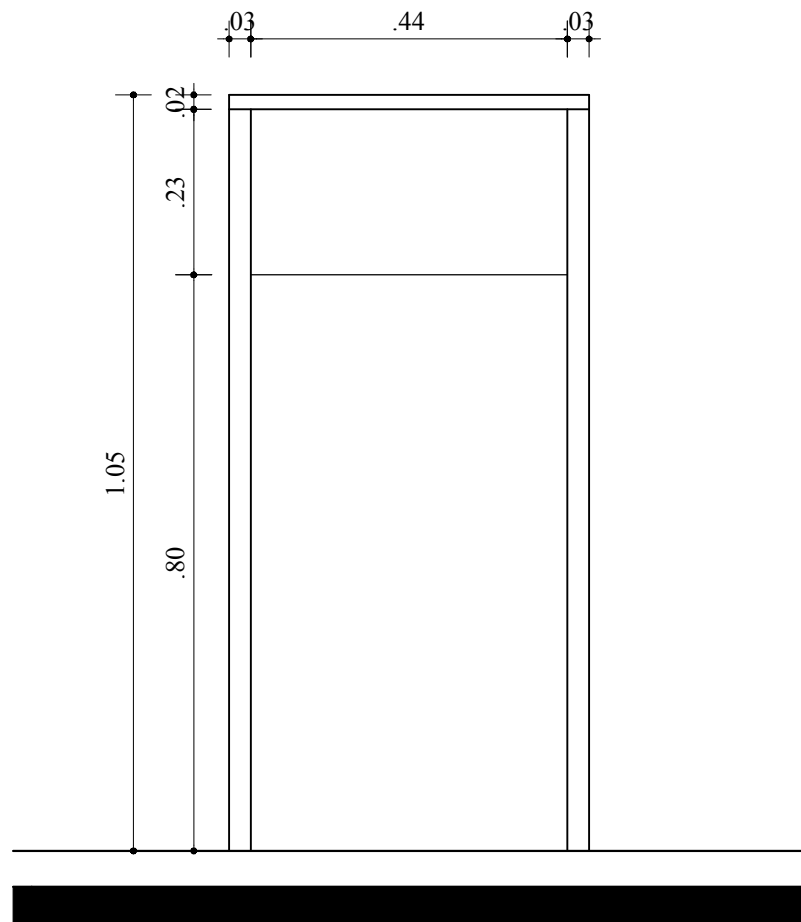

VISTA FRONTAL
ESCALA 1/10

OBSERVAÇÕES:

BANCADA EM GRANITO COR E PADRÃO EXISTENTE
TODAS AS SUPERFÍCIES VOLTADAS PARA O FUNDO E PARA BAIXO
DEVERÃO ESTAR EM GRANITO NATURAL. AS DEMAIS DEVERÃO SER
POLIDAS.

REV. N°	POR	DATA	DESCRIÇÃO
REVISÕES			



Estado da Bahia

ESTADO DA BAHIA
SECRETARIA DA ADMINISTRAÇÃO
SUPERINTENDÊNCIA DE ATENDIMENTO AO CIDADÃO



PROJETO

PONTO SAC MALHADA

ENDEREÇO: AV. GOVERNADOR NILO COELHO, S/Nº, CENTRO, MALHADA/BA

PRANCHA TIPO

PLANTA BAIXA/ DETALHAMENTO

BANCADA SAC OPINIÃO

ESCALA
1 / 10

12
PRANCHA Nº

DATA
MAIO/ 2026

COORDENADORA DE PROJETOS ARQUITETÔNICOS / (DDP/CPA)
LARISSA VARGAS

EQUIPE TÉCNICA
LUCIANA ALMEIDA, LUISE GUIMARÃES, KARINA DIAS, VANDIRA GOMES
JACQUELINE SOUZA, JANAINA SANTOS, RAFAEL DI NATALE