
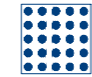
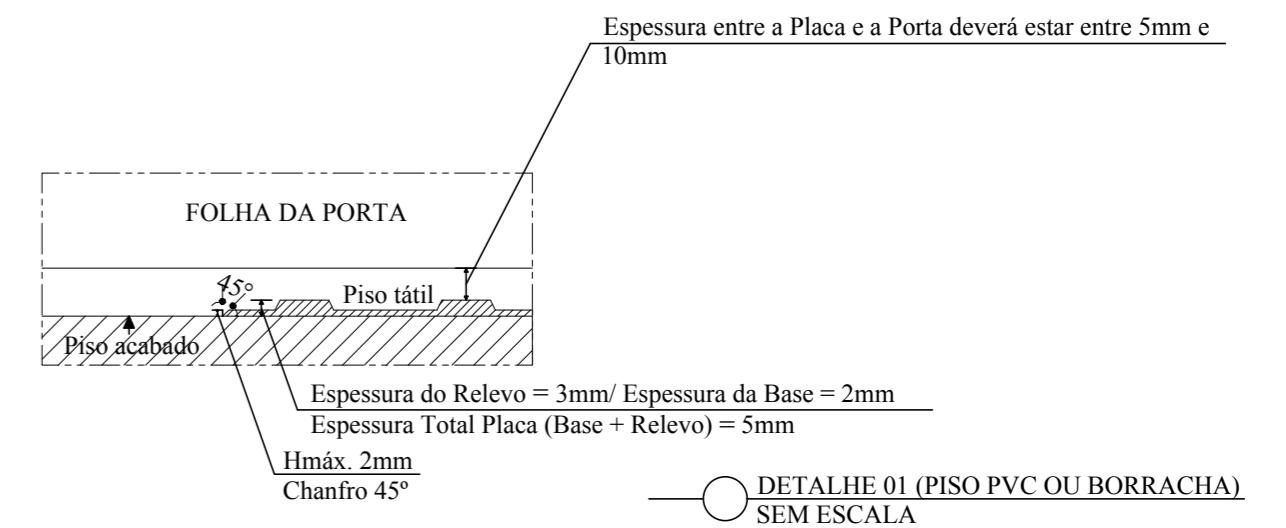


ESPECIFICAÇÕES

LEGENDA	DESCRIÇÃO
	PISO TÁTIL ALERTA (ABNT NBR 9050/2020 e 16.537/2024) MATERIAL: PVC OU BORRACHA TAMANHO: 25X25CM ALTURA TOTAL: 5MM COR: AZUL QUANTIDADE DE PLACAS: 13 UNIDADES

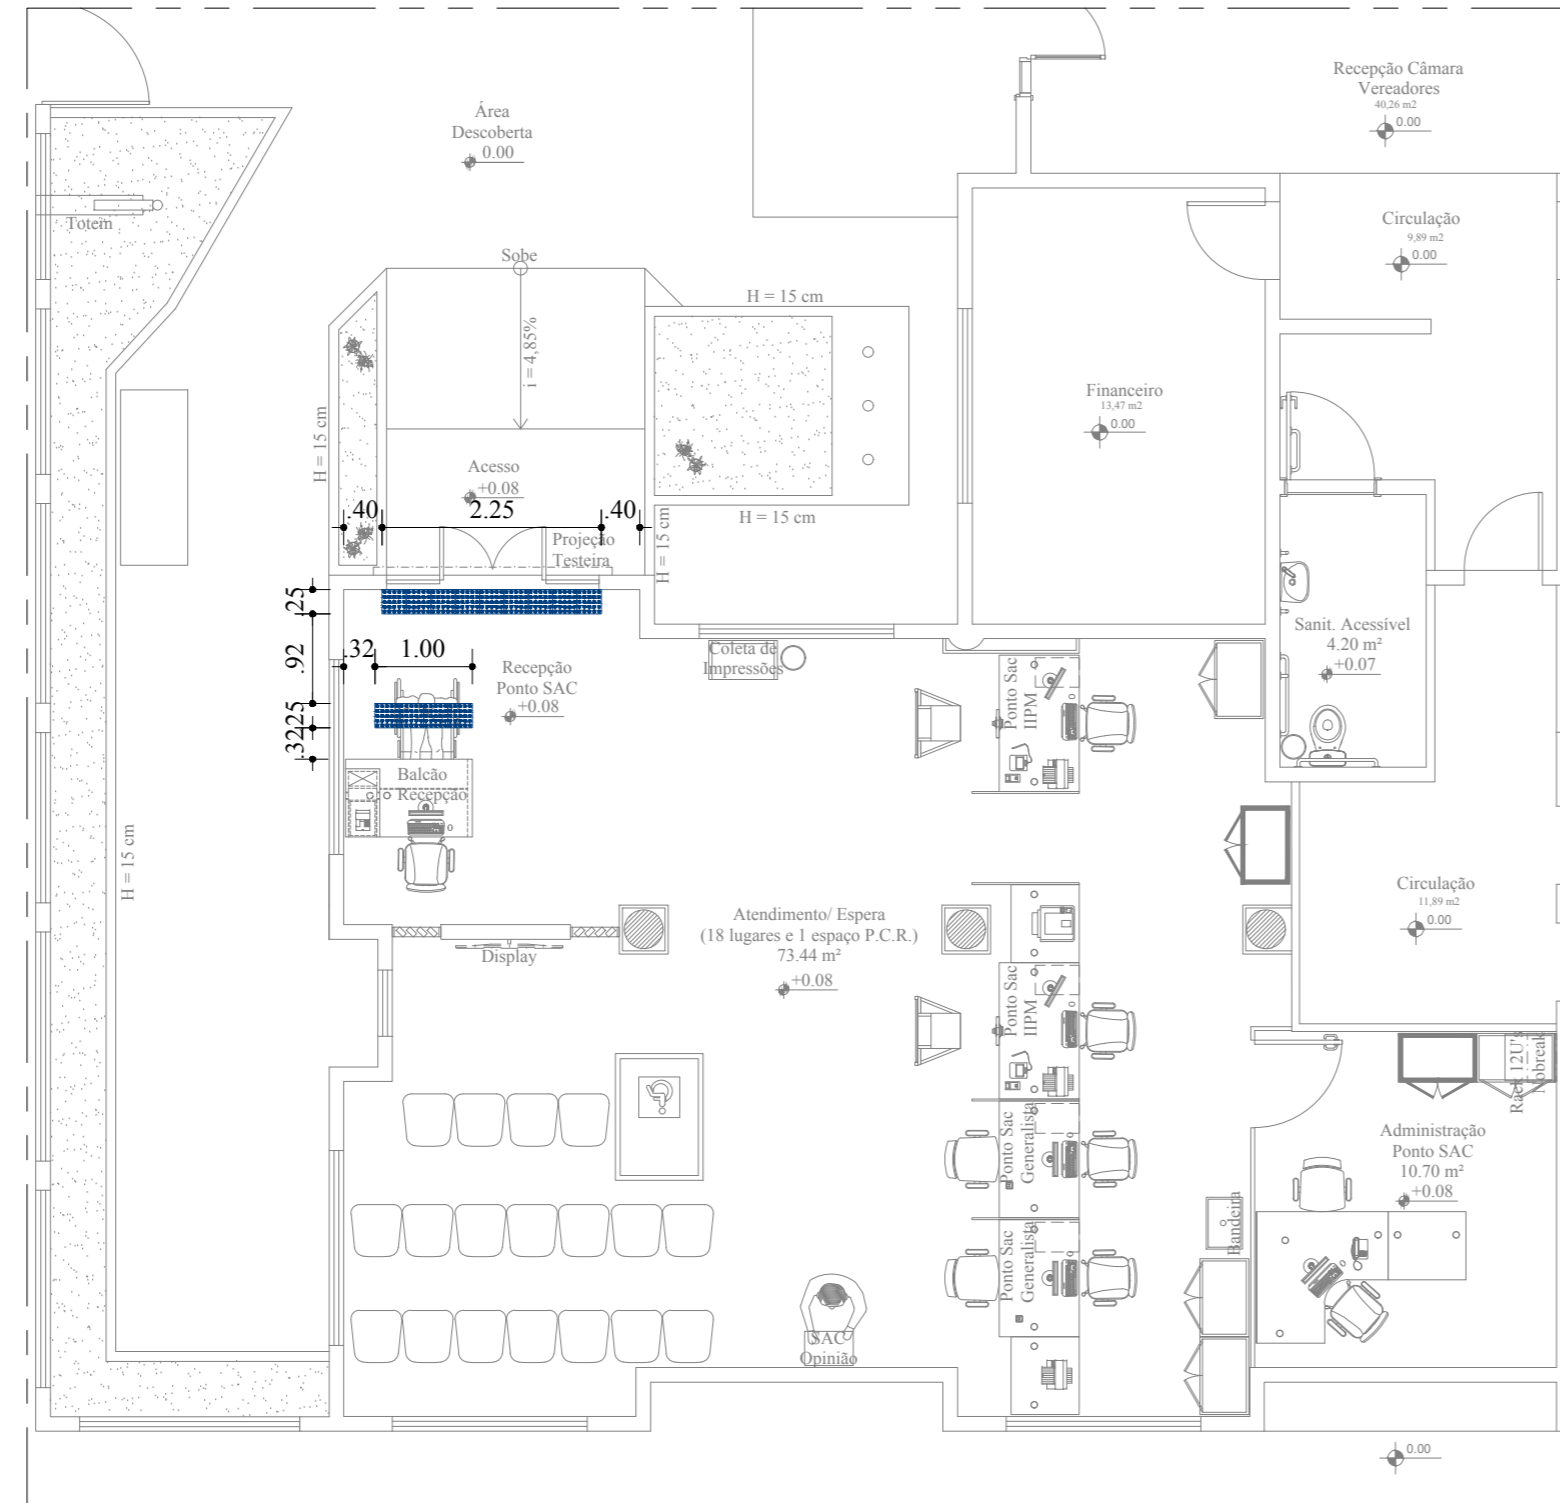

OBSERVAÇÕES

- FAVOR CONFERIR MEDIDAS E NÍVEIS NO LOCAL. O PROJETO FOI DESENVOLVIDO COM BASE NO CADASTRO ENVIADO PELA CÂMARA DE VEREADORES.
- NA INSTALAÇÃO DO PISO TÁTIL OBSERVAR NORMA NBR 16.537/2024.
- OBSERVAR NÍVEL NO ASSENTAMENTO DO PISO TÁTIL PARA QUE OS RELEVOS DO MESMO PERMITA A ABERTURA/ FECHAMENTO DAS PORTAS (VER DETALHE 01).



ÁREA INTERNA - 85.52 m²

REV. Nº	POR	DATA	DESCRIÇÃO
REVISÕES			


ESTADO DA BAHIA
 SECRETARIA DA ADMINISTRAÇÃO
 SUPERINTENDÊNCIA DE ATENDIMENTO AO CIDADÃO
 
SAC SERVIÇO DE ATENDIMENTO AO CIDADÃO

PONTO SAC MALHADA

ENDEREÇO: AV. GOVERNADOR NILO COELHO, S/Nº, CENTRO, MALHADA/BA

PRANCHA TIPO

PLANTA BAIXA

PISO TÁTIL

ESCALA
1/75

07

DATA	COORDENADORA DE PROJETOS ARQUITETÔNICOS / (DOP/CPA)	EQUIPE TÉCNICA
MAIO/ 2026	LARISSA VARGAS	LUCIANA ALMEIDA, LUISE GUIMARÃES, KARINA DIAS, VANDIRA GOMES, JACQUELINE SOUZA, JANAÍNA SANTOS, RAFAEL DI NATALE