

ESPECIFICAÇÕES

DIVISÓRIAS


CÓD.	TIPO
	DIVISÓRIA ALTA SEMI-OCA, PADRÃO TEXTURIZADO EUCATEX LAMINADO NA COR AREIA JUNDIAÍ. PERFIL E RODAPÉ EM AÇO GALVANIZADO PINTADO NA COR BRANCA. DIVISÓRIA H=2.86m (Pé direito total até o forro)
	DIVISÓRIA ALTA SEMI-OCA, PADRÃO TEXTURIZADO EUCATEX LAMINADO NA COR AREIA JUNDIAÍ. PERFIL E RODAPÉ EM AÇO GALVANIZADO PINTADO NA COR BRANCA. DIVISÓRIA H=1.05m + VIDRO H=1.05m + DIVISÓRIA H=0.76m (até o forro)

PORTAS

P01	PORTA EM DIVISÓRIA SEMI OCA, PADRÃO TEXTURIZADO EUCATEX LAMINADO, COR AREIA JUNDIAÍ, PERFIL NA COR BRANCA (90x210cm), COM FECHADURA TIPO ALAVANCA LINHA OPERA BRANCO TEXTURIZADO PORTA INTERNA, PADO
-----	--


OBSERVAÇÕES

1. FAVOR CONFERIR MEDIDAS E NÍVEIS NO LOCAL. O PROJETO FOI DESENVOLVIDO COM BASE NO CADASTRO ENVIADO PELA CÂMARA DE VEREADORES.
2. ESTA PLANTA PODERÁ SOFRER ALTERAÇÕES DURANTE A COMPATIBILIZAÇÃO DE PROJETOS, DEVENDO ESTAS SEREM APROVADAS EM COMUM ACORDO COM A SAC.
3. COMPATIBILIZAR O PROJETO DE DIVISÓRIAS COM AS DESCIDAS DAS CANALETAS (ELÉTRICA/ LÓGICA/ TELEFONIA), VISANDO DEIXAR UMA PARTE CEGA (20CM), EM CASO DE DIVISÓRIAS COM VIDRO.

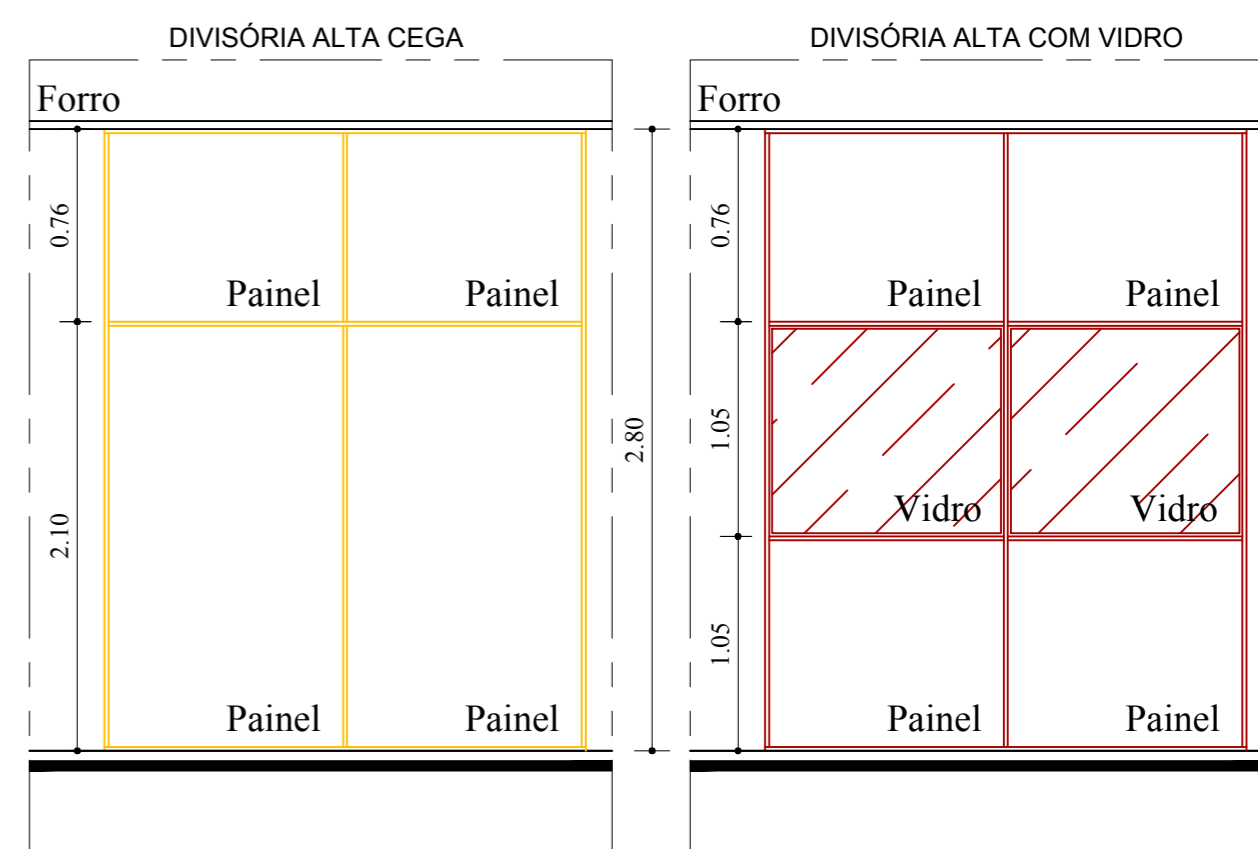

VISTAS DAS DIVISÓRIAS SEM ESCALA

LEGENDA

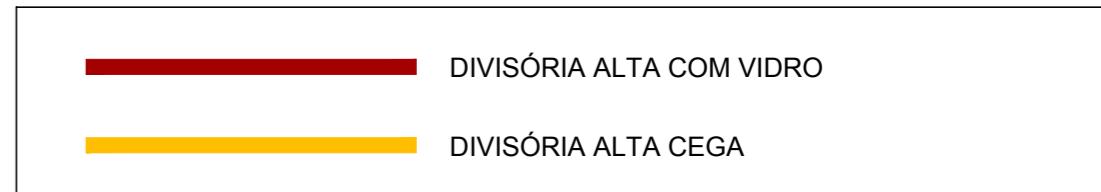

ÁREA INTERNA - 85.52 m²

REV. Nº	POR	DATA	DESCRIÇÃO
REVISÕES			

ESTADO DA BAHIA
 SECRETARIA DA ADMINISTRAÇÃO
 SUPERINTENDÊNCIA DE ATENDIMENTO AO CIDADÃO

PONTO SAC MALHADA
 ENDEREÇO: AV. GOVERNADOR NILO COELHO, S/Nº, CENTRO, MALHADA/BA

PLANTA BAIXA
 DIVISÓRIAS

ESCALA
 1/75

03

PRANCHA Nº