


PLANTA BAIXA TERREO
Escala 1/50

AR CONDICIONADO A SER RETIRADO E FECHADO A ABERTURA

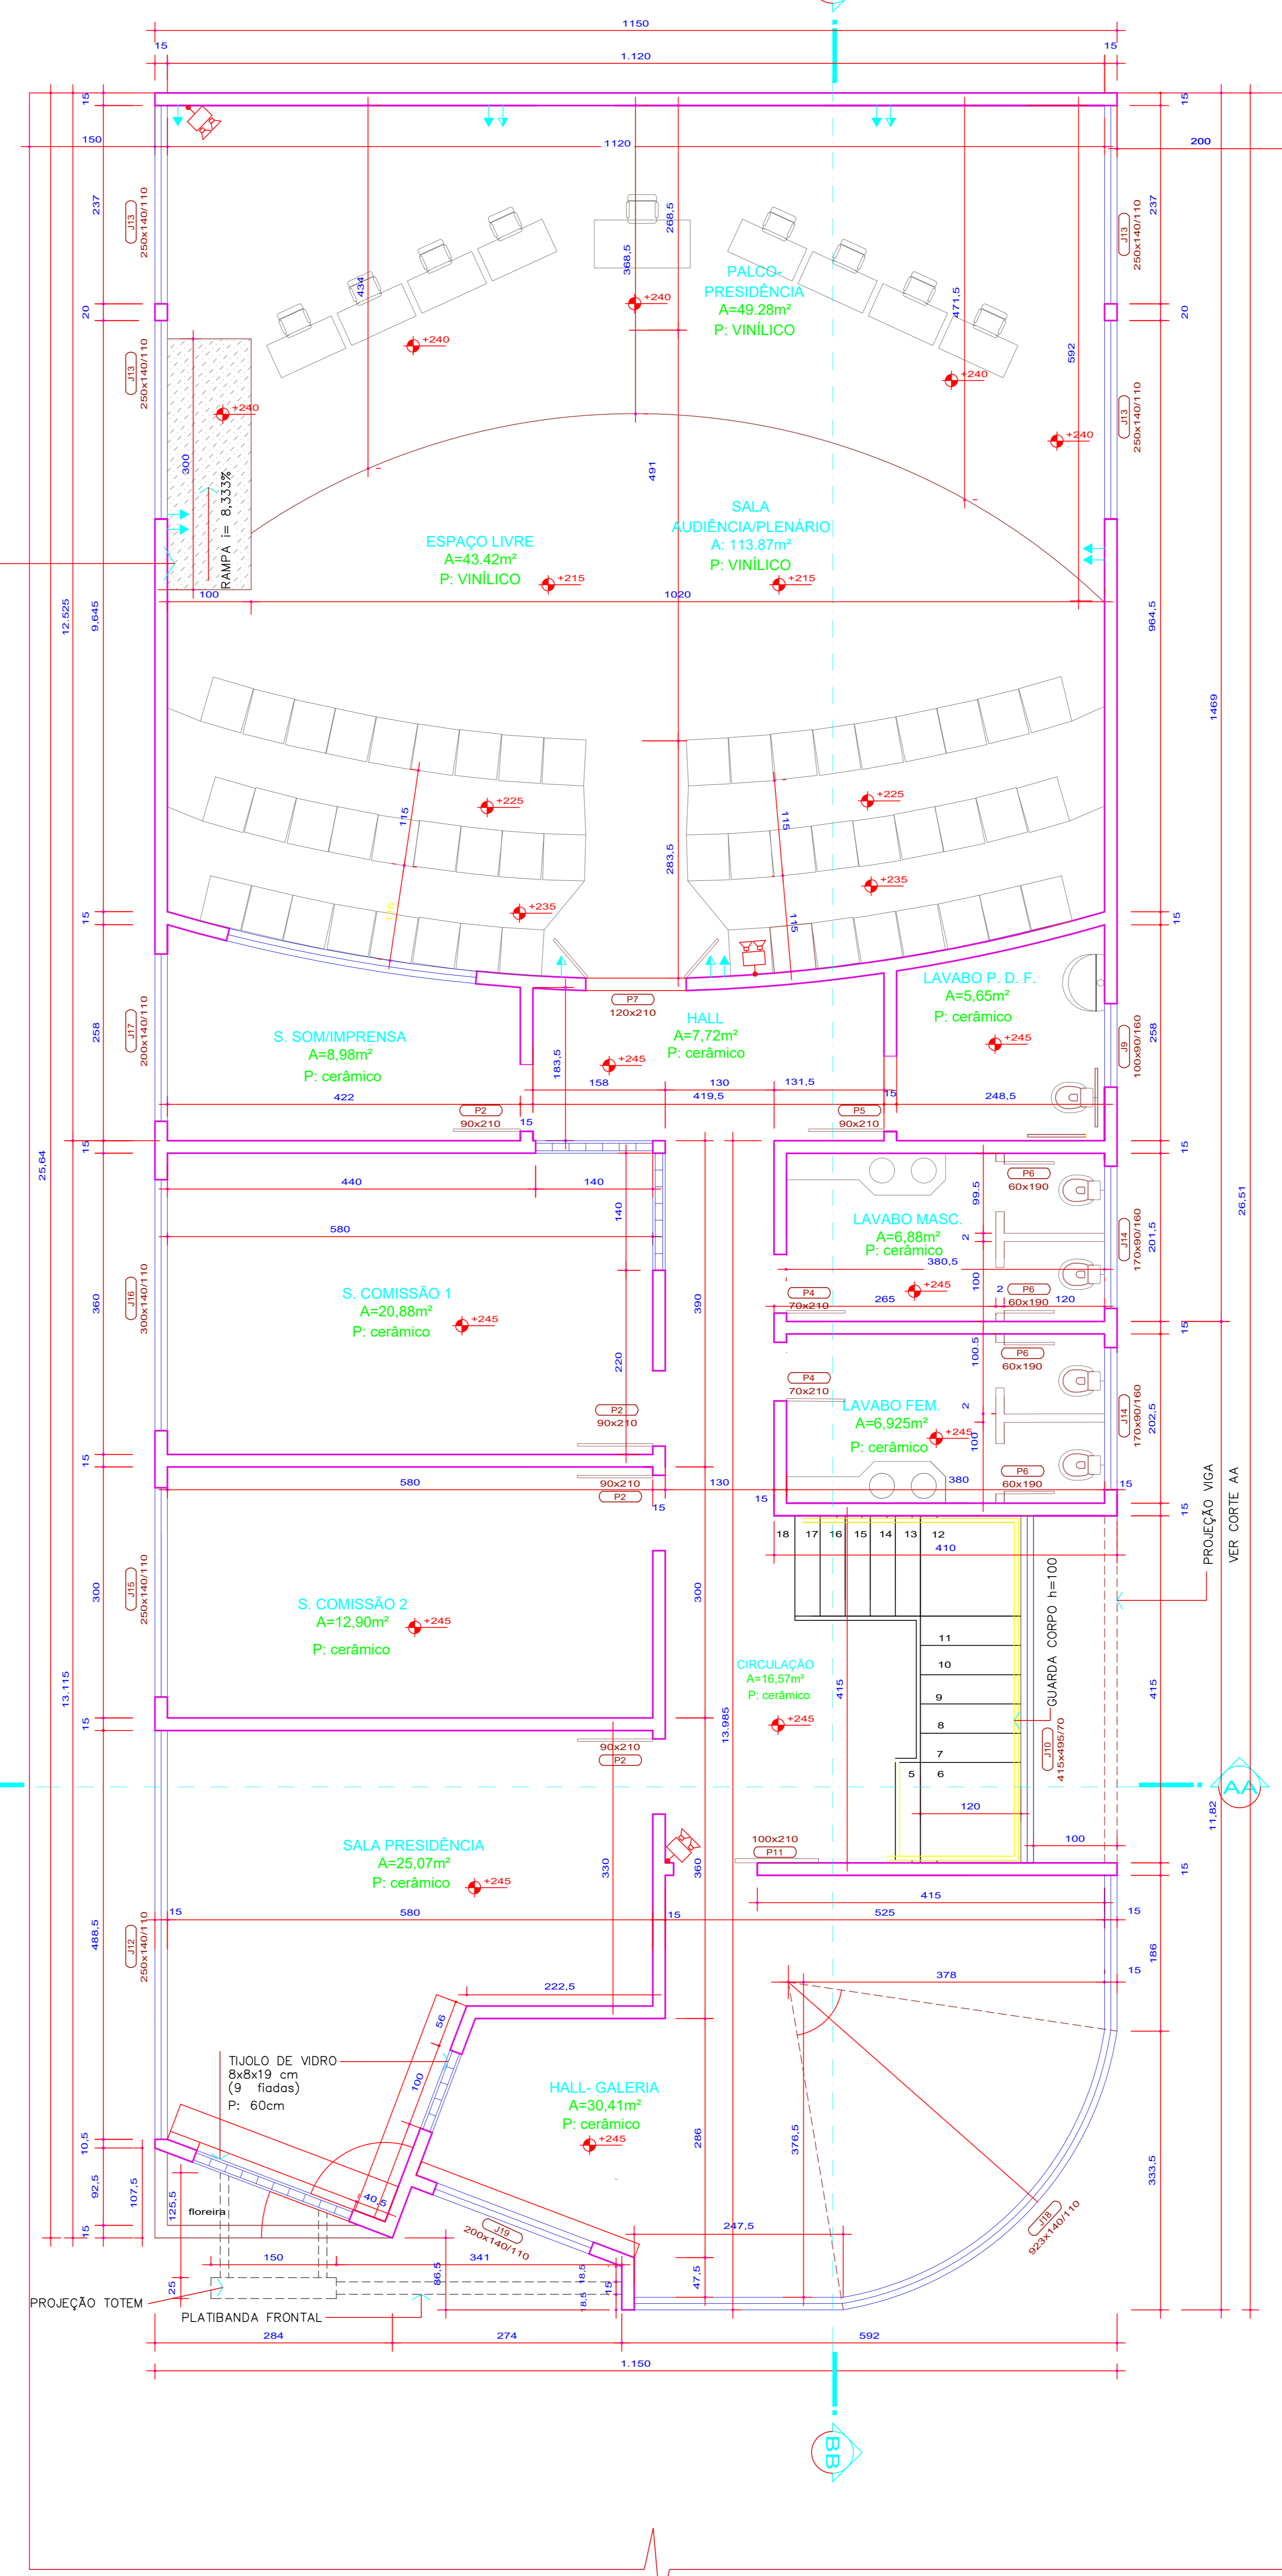

PLANTA BAIXA PAVTO SUPERIOR
Escala 1/50

TABELA DE ESQUADRIAS

Códigos	Dimensões	Material	Tipo	Quant.	Local	Obs.
J.1	488x180/70	Alumínio cânorezação bronze 1002	Máximo-Ar/Fixo	1	Recepção/espera	Strutural Glazing (pele de vidro) vidro refletido esverdeado
J.2	250x150/100	Alumínio cânorezação bronze 1002	Máximo-Ar/Fixo	1	SI. almox./arquivo	Linha Suprema
J.3	300x150/100	Alumínio cânorezação bronze 1002	Máximo-Ar/Fixo	1	SI. informática	Linha Suprema
J.4	3.415x180/70	Alumínio cânorezação bronze 1002	Correr - 4 fls	1	SI. reunião	Linha Suprema
J.5	150x140/110	Alumínio cânorezação bronze 1002	Máximo-Ar	2	A. serv./cofe	Linha Suprema
J.6	1.575x180/70	Alumínio cânorezação bronze 1002	Correr - 2 fls	2	S. reunião	Linha Suprema
J.7	200x150/100	Alumínio cânorezação bronze 1002	Correr - 2 fls	1	C.P.D.	Linha Suprema
J.8	80x90/160	Alumínio cânorezação bronze 1002	Máximo-Ar	2	Lav. M.Lav. F.	Linha Suprema
J.9	100x90/160	Alumínio cânorezação bronze 1002	Máximo-Ar	2	Lav. P.D.F.	Linha Suprema
J.10	415x495/70	Alumínio cânorezação bronze 1002	Máximo-Ar	1	Escala	Strutural Glazing (pele de vidro) vidro refletido esverdeado
J.11	621x180/70	Alumínio cânorezação bronze 1002	Máximo-Ar/Fixo	1	Recepção/Espera	Strutural Glazing (pele de vidro) vidro refletido esverdeado
J.12	4.885x140/110	Alumínio cânorezação bronze 1002	Máximo-Ar/Fixo	1	SI. Presidência	Linha Suprema
J.13	494x140/110	Alumínio cânorezação bronze 1002	Máximo-Ar/Fixo	2	SI. Audiência	Strutural Glazing (pele de vidro) vidro refletido esverdeado
J.14	170x90/160	Alumínio cânorezação bronze 1002	Máximo-Ar	2	Lav. M.Lav. F.	Linha Suprema
J.15	250x140/110	Alumínio cânorezação bronze 1002	Correr - 2 fls	1	S. comissão 02	Linha Suprema
J.16	300x140/110	Alumínio cânorezação bronze 1002	Correr - 2 fls	1	S. comissão 01	Linha Suprema
J.17	200x140/110	Alumínio cânorezação bronze 1002	Máximo-Ar	1	SI. som/Impressa	Linha Suprema
J.18	923x140/110	Alumínio cânorezação bronze 1002	Máximo-Ar/Fixo	1	Hall/galeria	Strutural Glazing (pele de vidro) vidro refletido esverdeado

PORTAS	LarguraxAltura	Material	Tipo	Quant.	Local
P.1	200x250	Vidro	Abriu - 2 Fls	2	Hall/galeria
P.2	90x210	Madeira	Abriu - 1F	8	Recepção/espera
P.3	90x210	Vidro	Abriu - 1F	1	SI. comissão 01 e 02SI. Infor / SI. almox
P.4	70x210	Madeira	Abriu - 1F	4	SI. reunião C.P.D. S. som/Impressa
P.5	90x210	Madeira	Abriu p/fora - 1F	2	Lavabo masc. e fem. (tênis/superior)
P.6	60x190	Metálica/Veneziana	Abriu - 1F	4	Box internos dos sanitários dos WCs fem. e masc. (piso superior)
P.7	120x210	Vidro	Abriu - 2 F	1	Plenário
P.8	300x210	Vidro	Correr - 2f	1	Hall
P.9	80x210	Madeira	Abriu - 1F	1	Área de serviço
P.10	200x210	Vidro	Correr - 4F	4	Espaço livre
P.11	100x210	Madeira	Abriu - 1F	1	Circulação

PROJETO ARQUITETÔNICO

ESPECIFICAÇÕES
PL. BAIXA TERREO/PL. BX. SUPERIOR

PROJETO:
REFORMA CÂMARA MUNICIPAL DE VEREADORES

PROPRIETÁRIO:
CÂMARA MUNICIPAL DE VEREADORES DE FLOR DA SERRA DO SUL LOCAL

AVENIDA FRANCISCO PERONDI N 756 - LOTE 02 QUADRA 13 CENTRO / FLOR DA SERRA DO SUL - PR


ÁREA DO LOTE: 630,00m²
ÁREA A CONSTRUIR: PAVTO TERREO: 262,71m²
ÁREA A CONSTRUIR: PAVTO SUPERIOR: 268,33m²
ÁREA TOTAL: 531,04m²

DATA: 04/06/2008
ESCALA: INDICADA
DESENHO: FELIPE


AUTOR DO PROJETO:
FELIPE DALVINO LAGO
ENGENHEIRO CIVIL
CREA-SC: 171029-8

PROPRIETÁRIO:
CÂMARA MUNICIPAL DE VEREADORES
FLOR DA SERRA DO SUL - PR


01/02

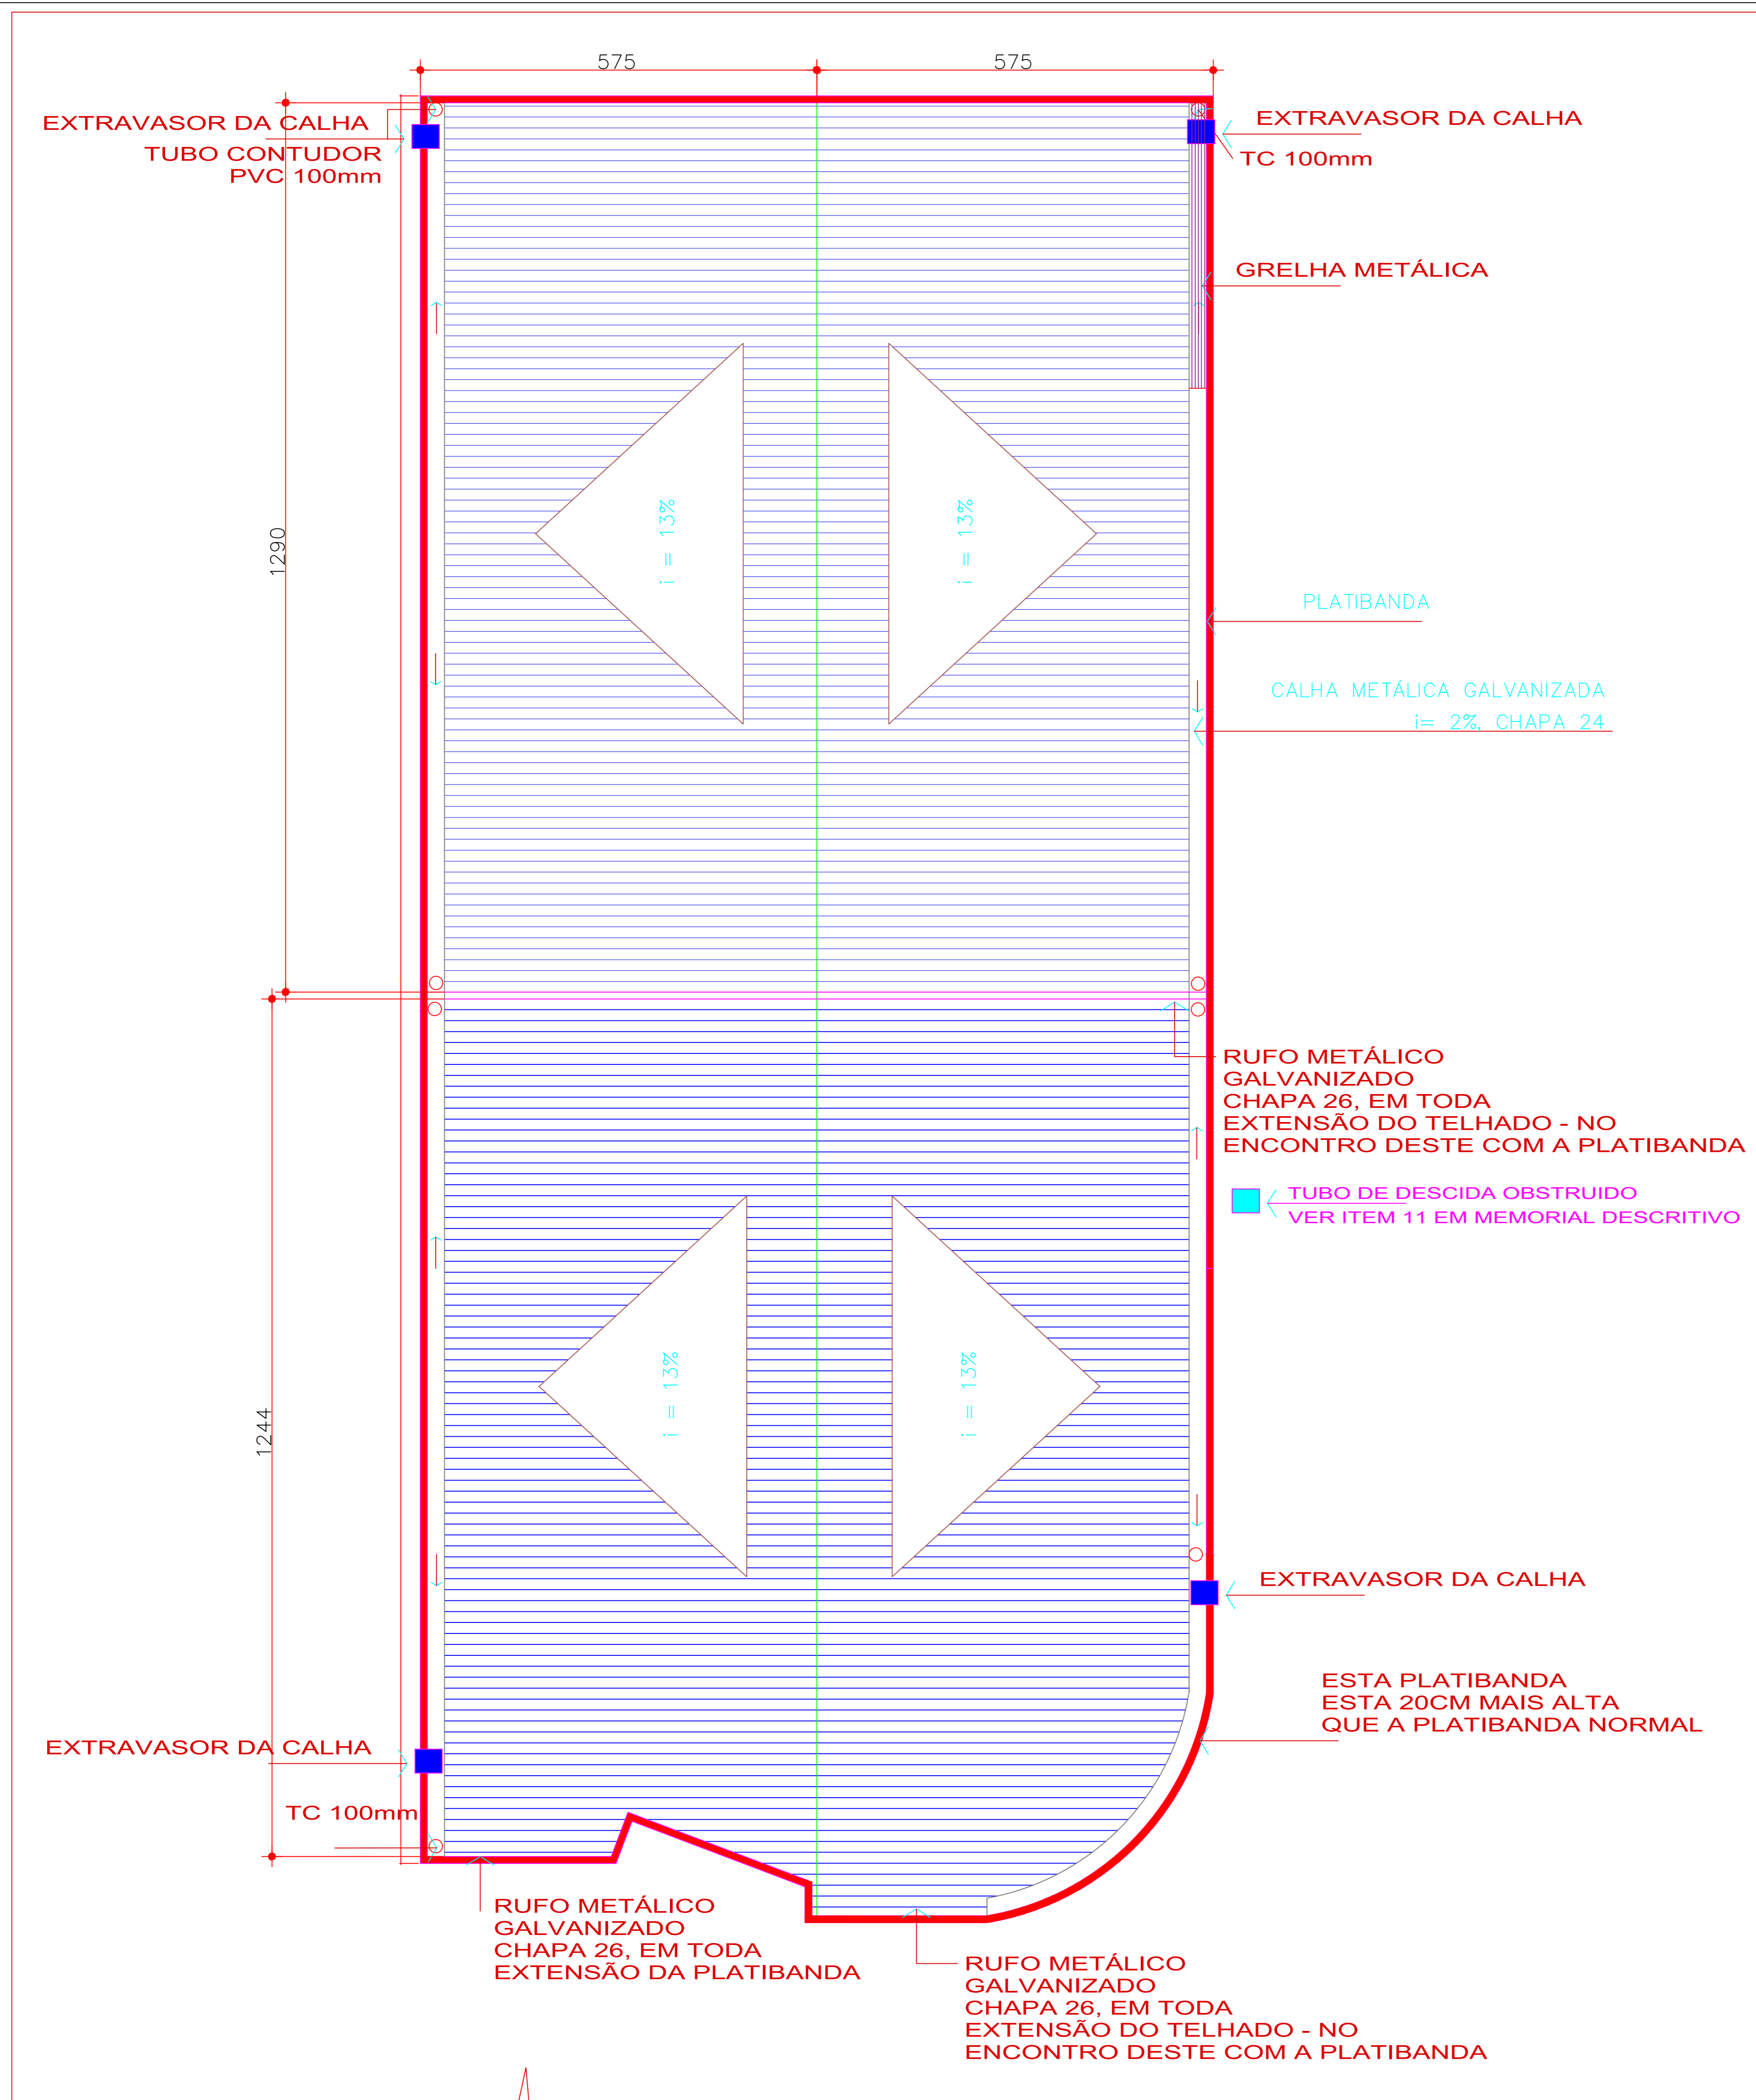


PLANTA COBERTURA
Escala 1/75

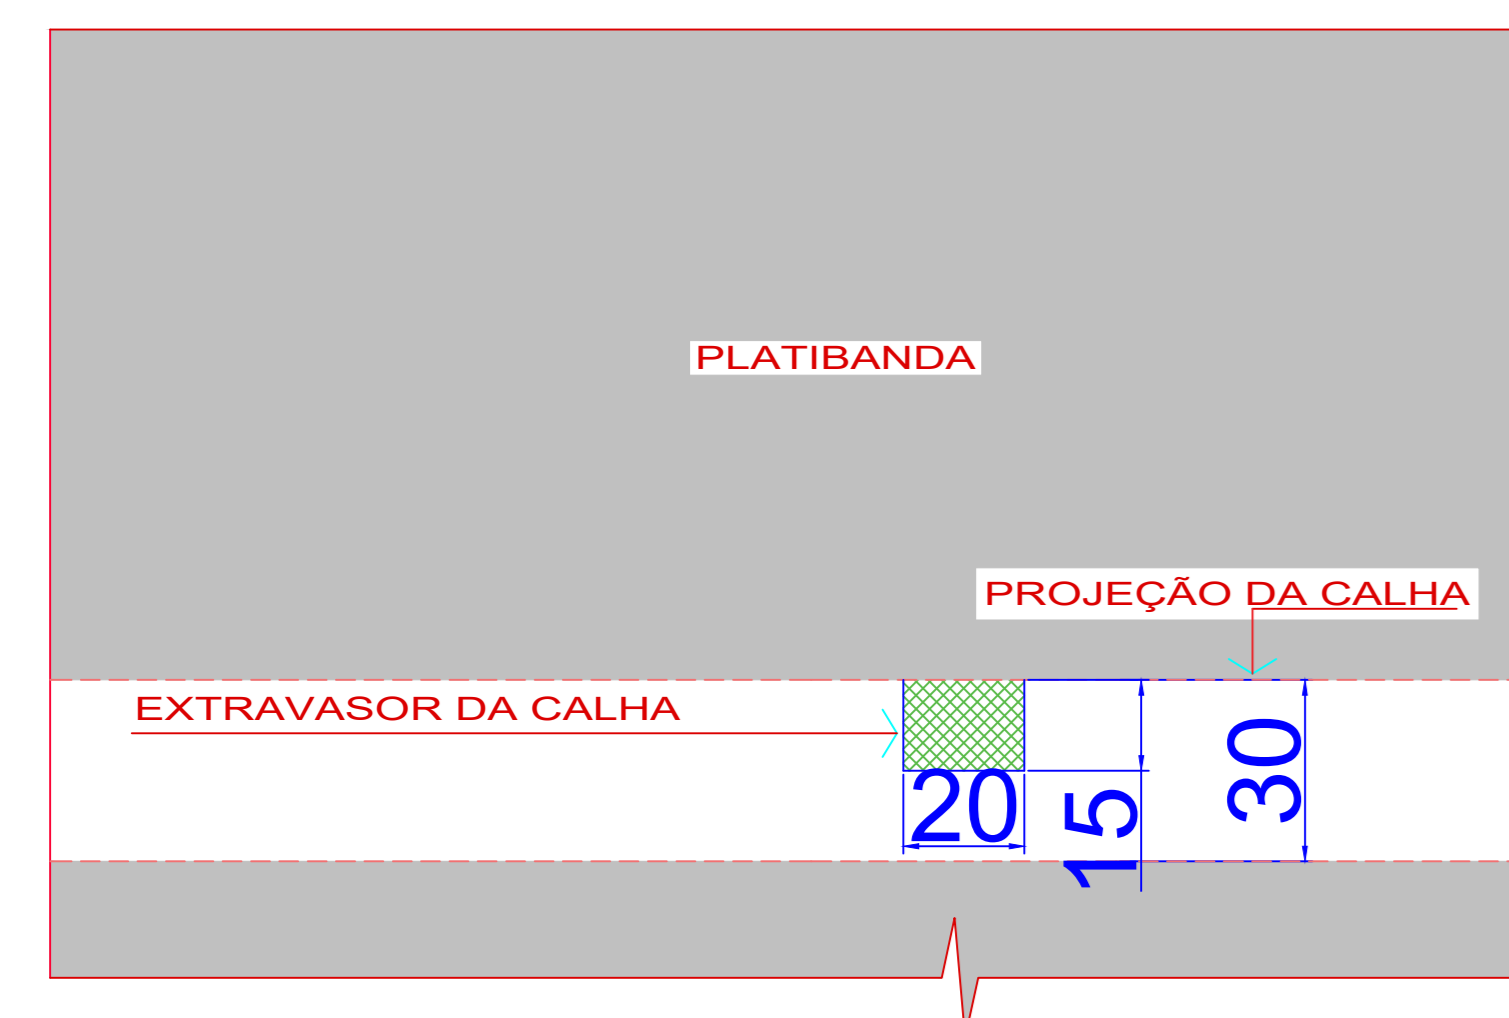


DETALHE FRONTAL EXTRAVASOR CALHA
Escala 1/20

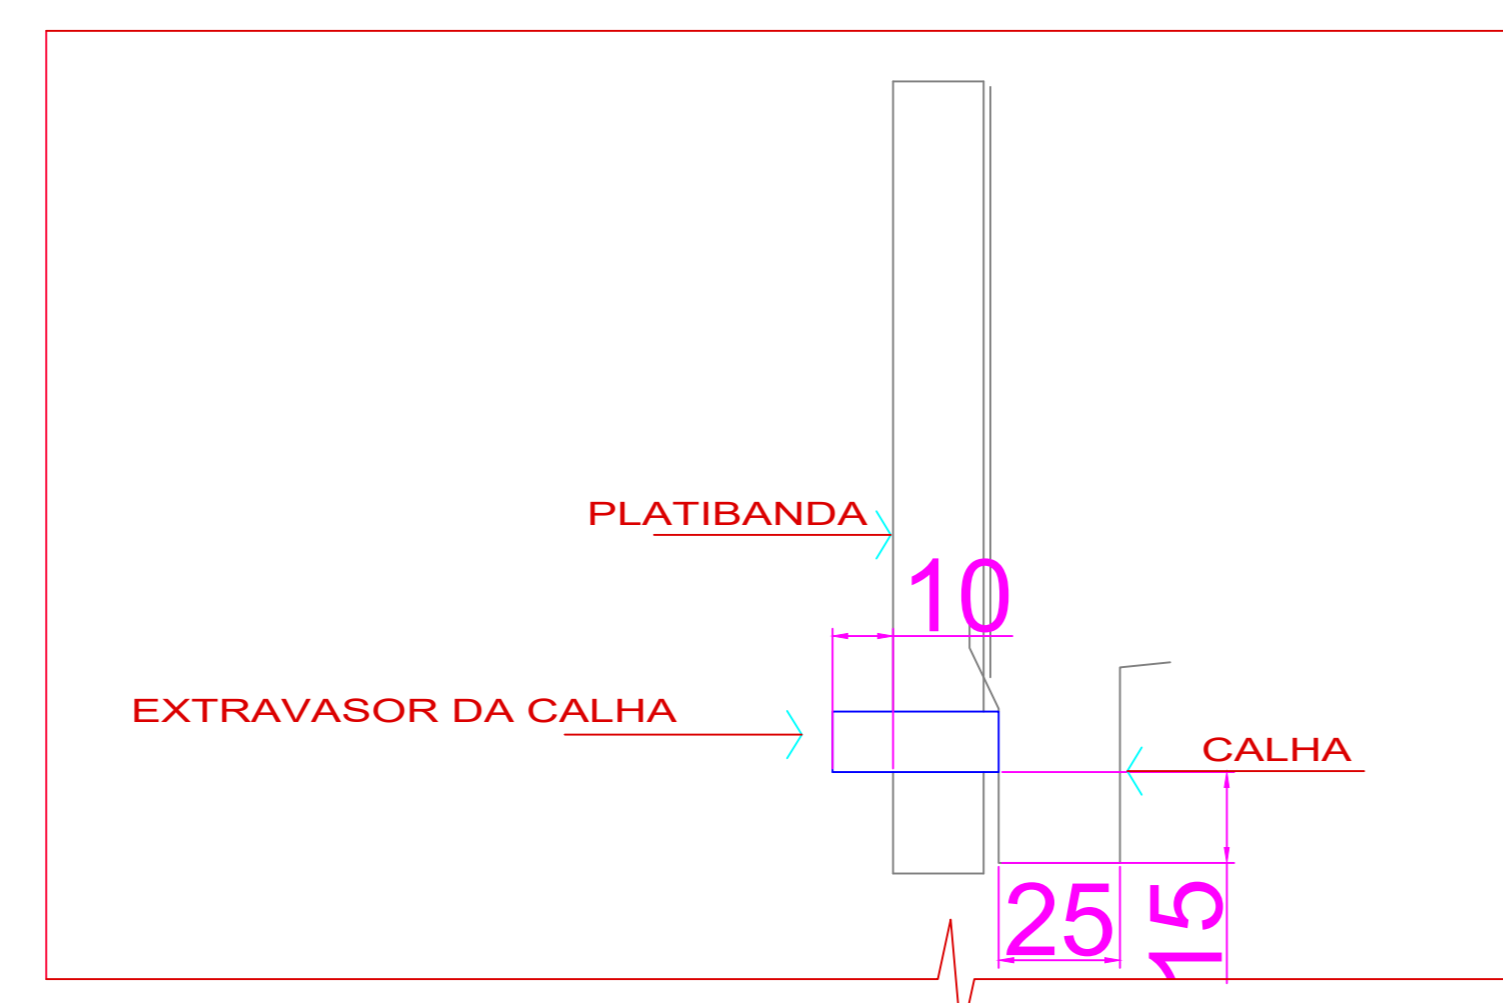


DETALHE LATERAL EXTRAVASOR CALHA
Escala 1/20

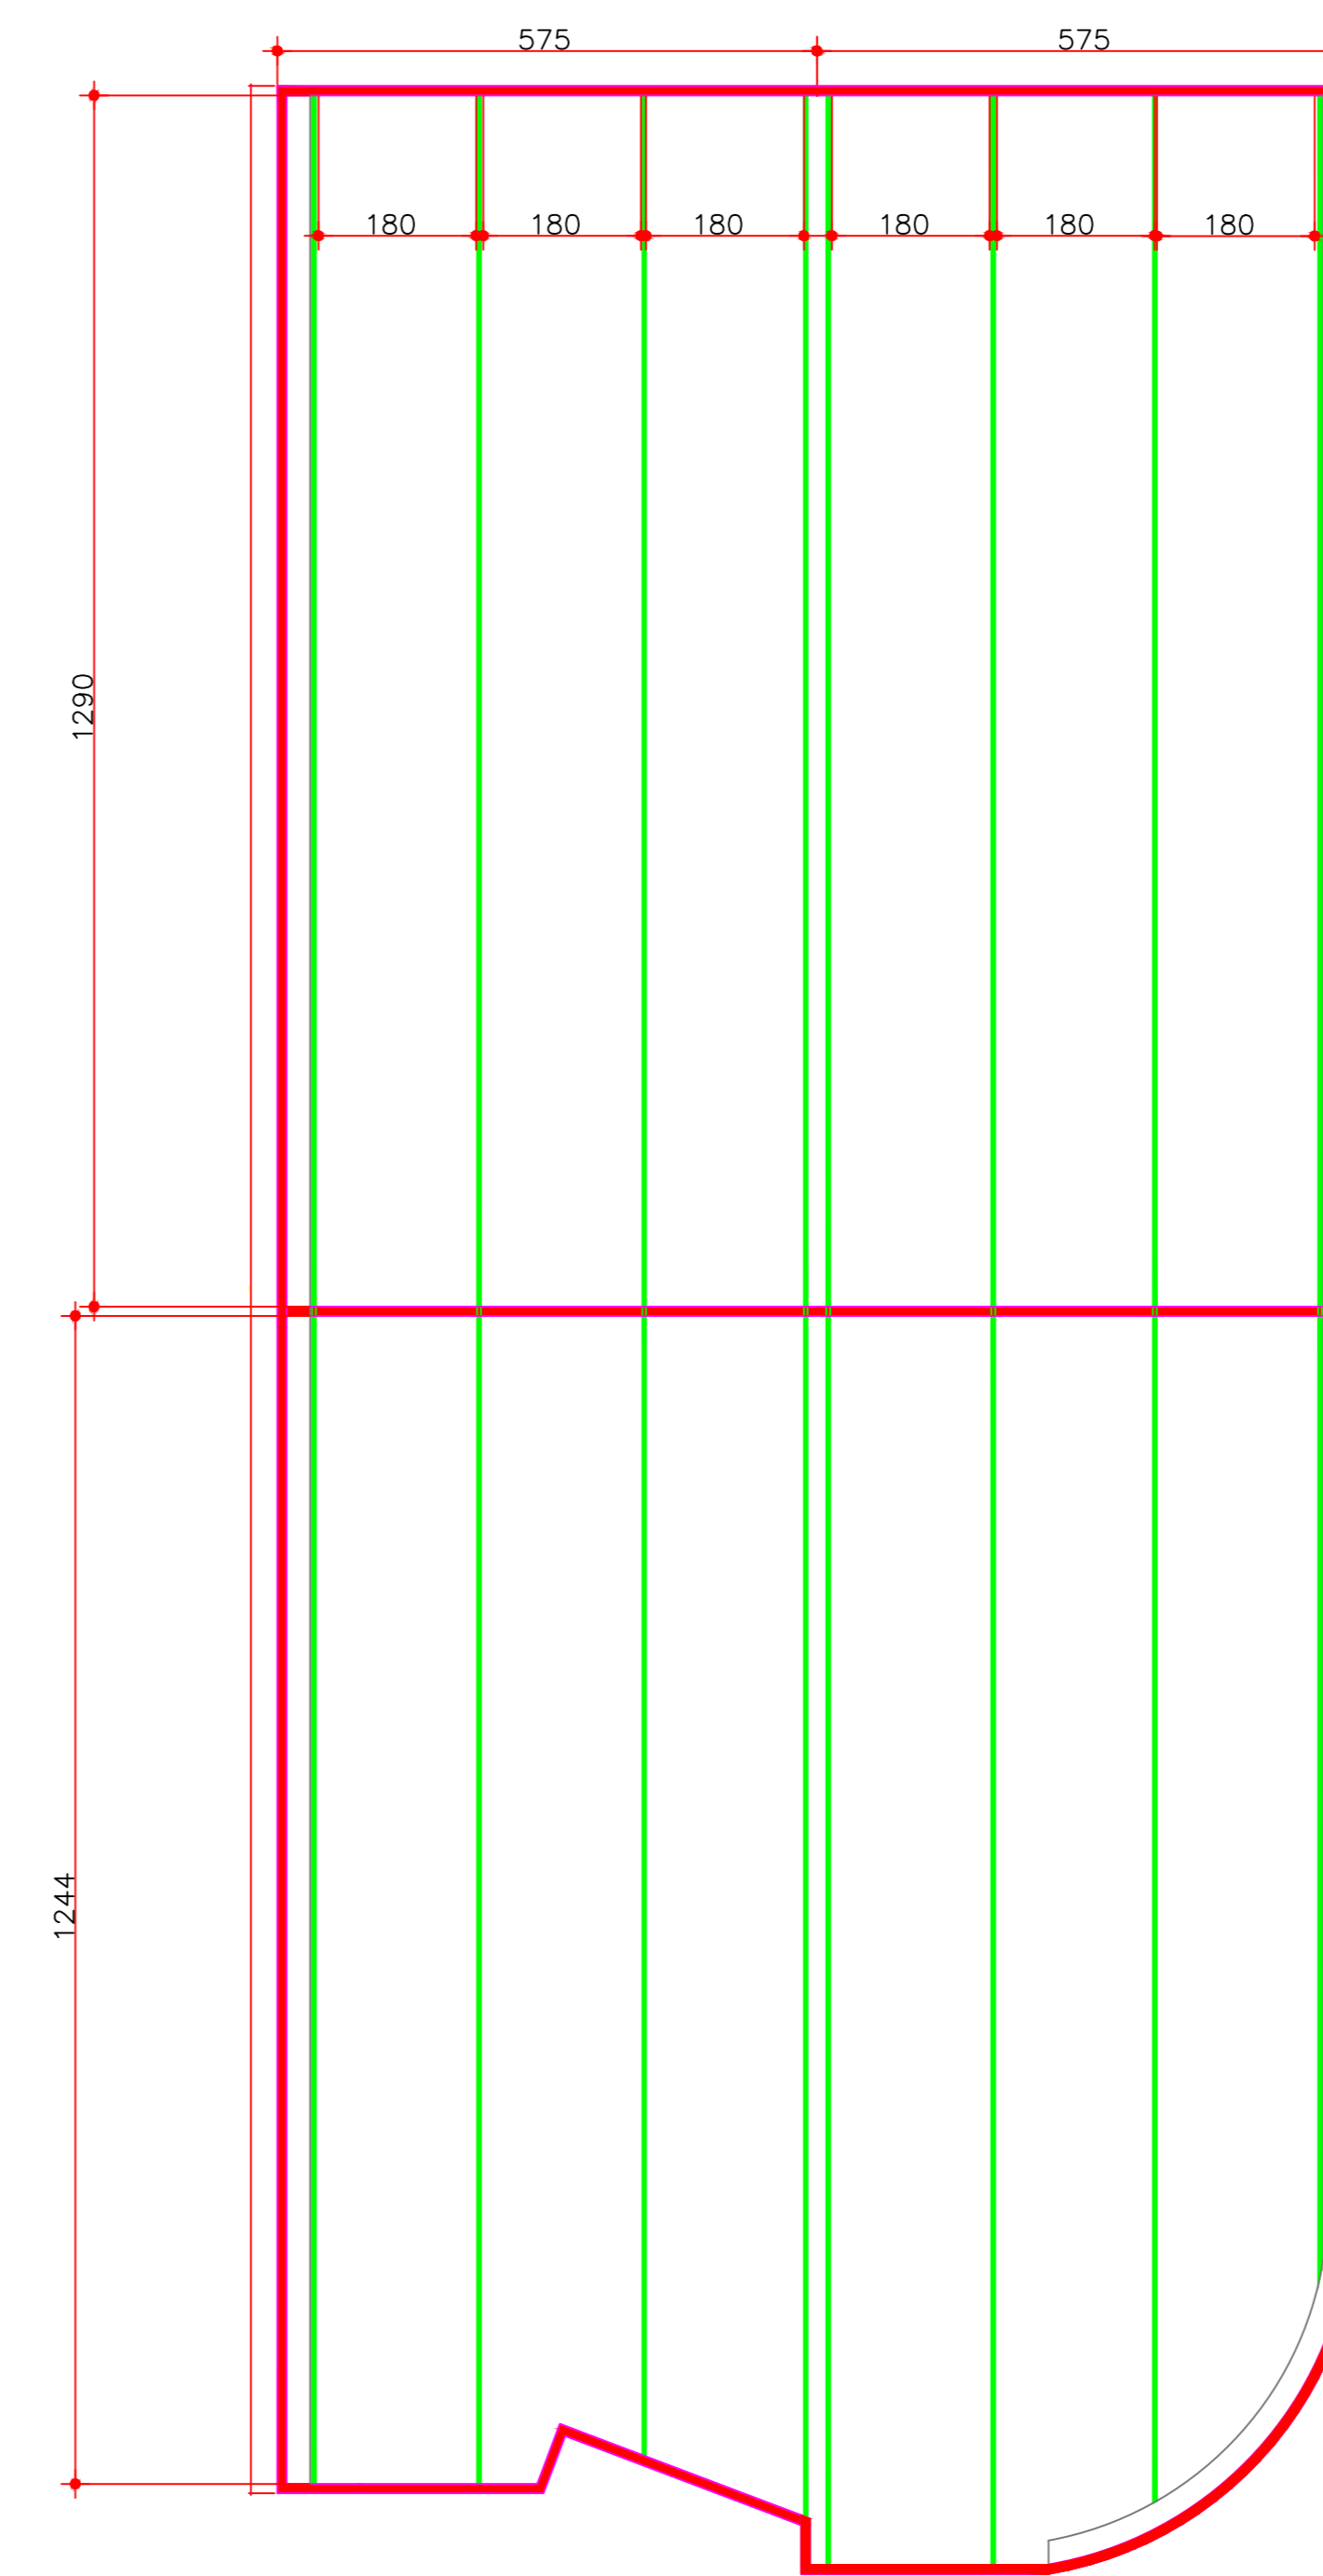

PLANTA ATUAL COBERTURA
Escala 1/100

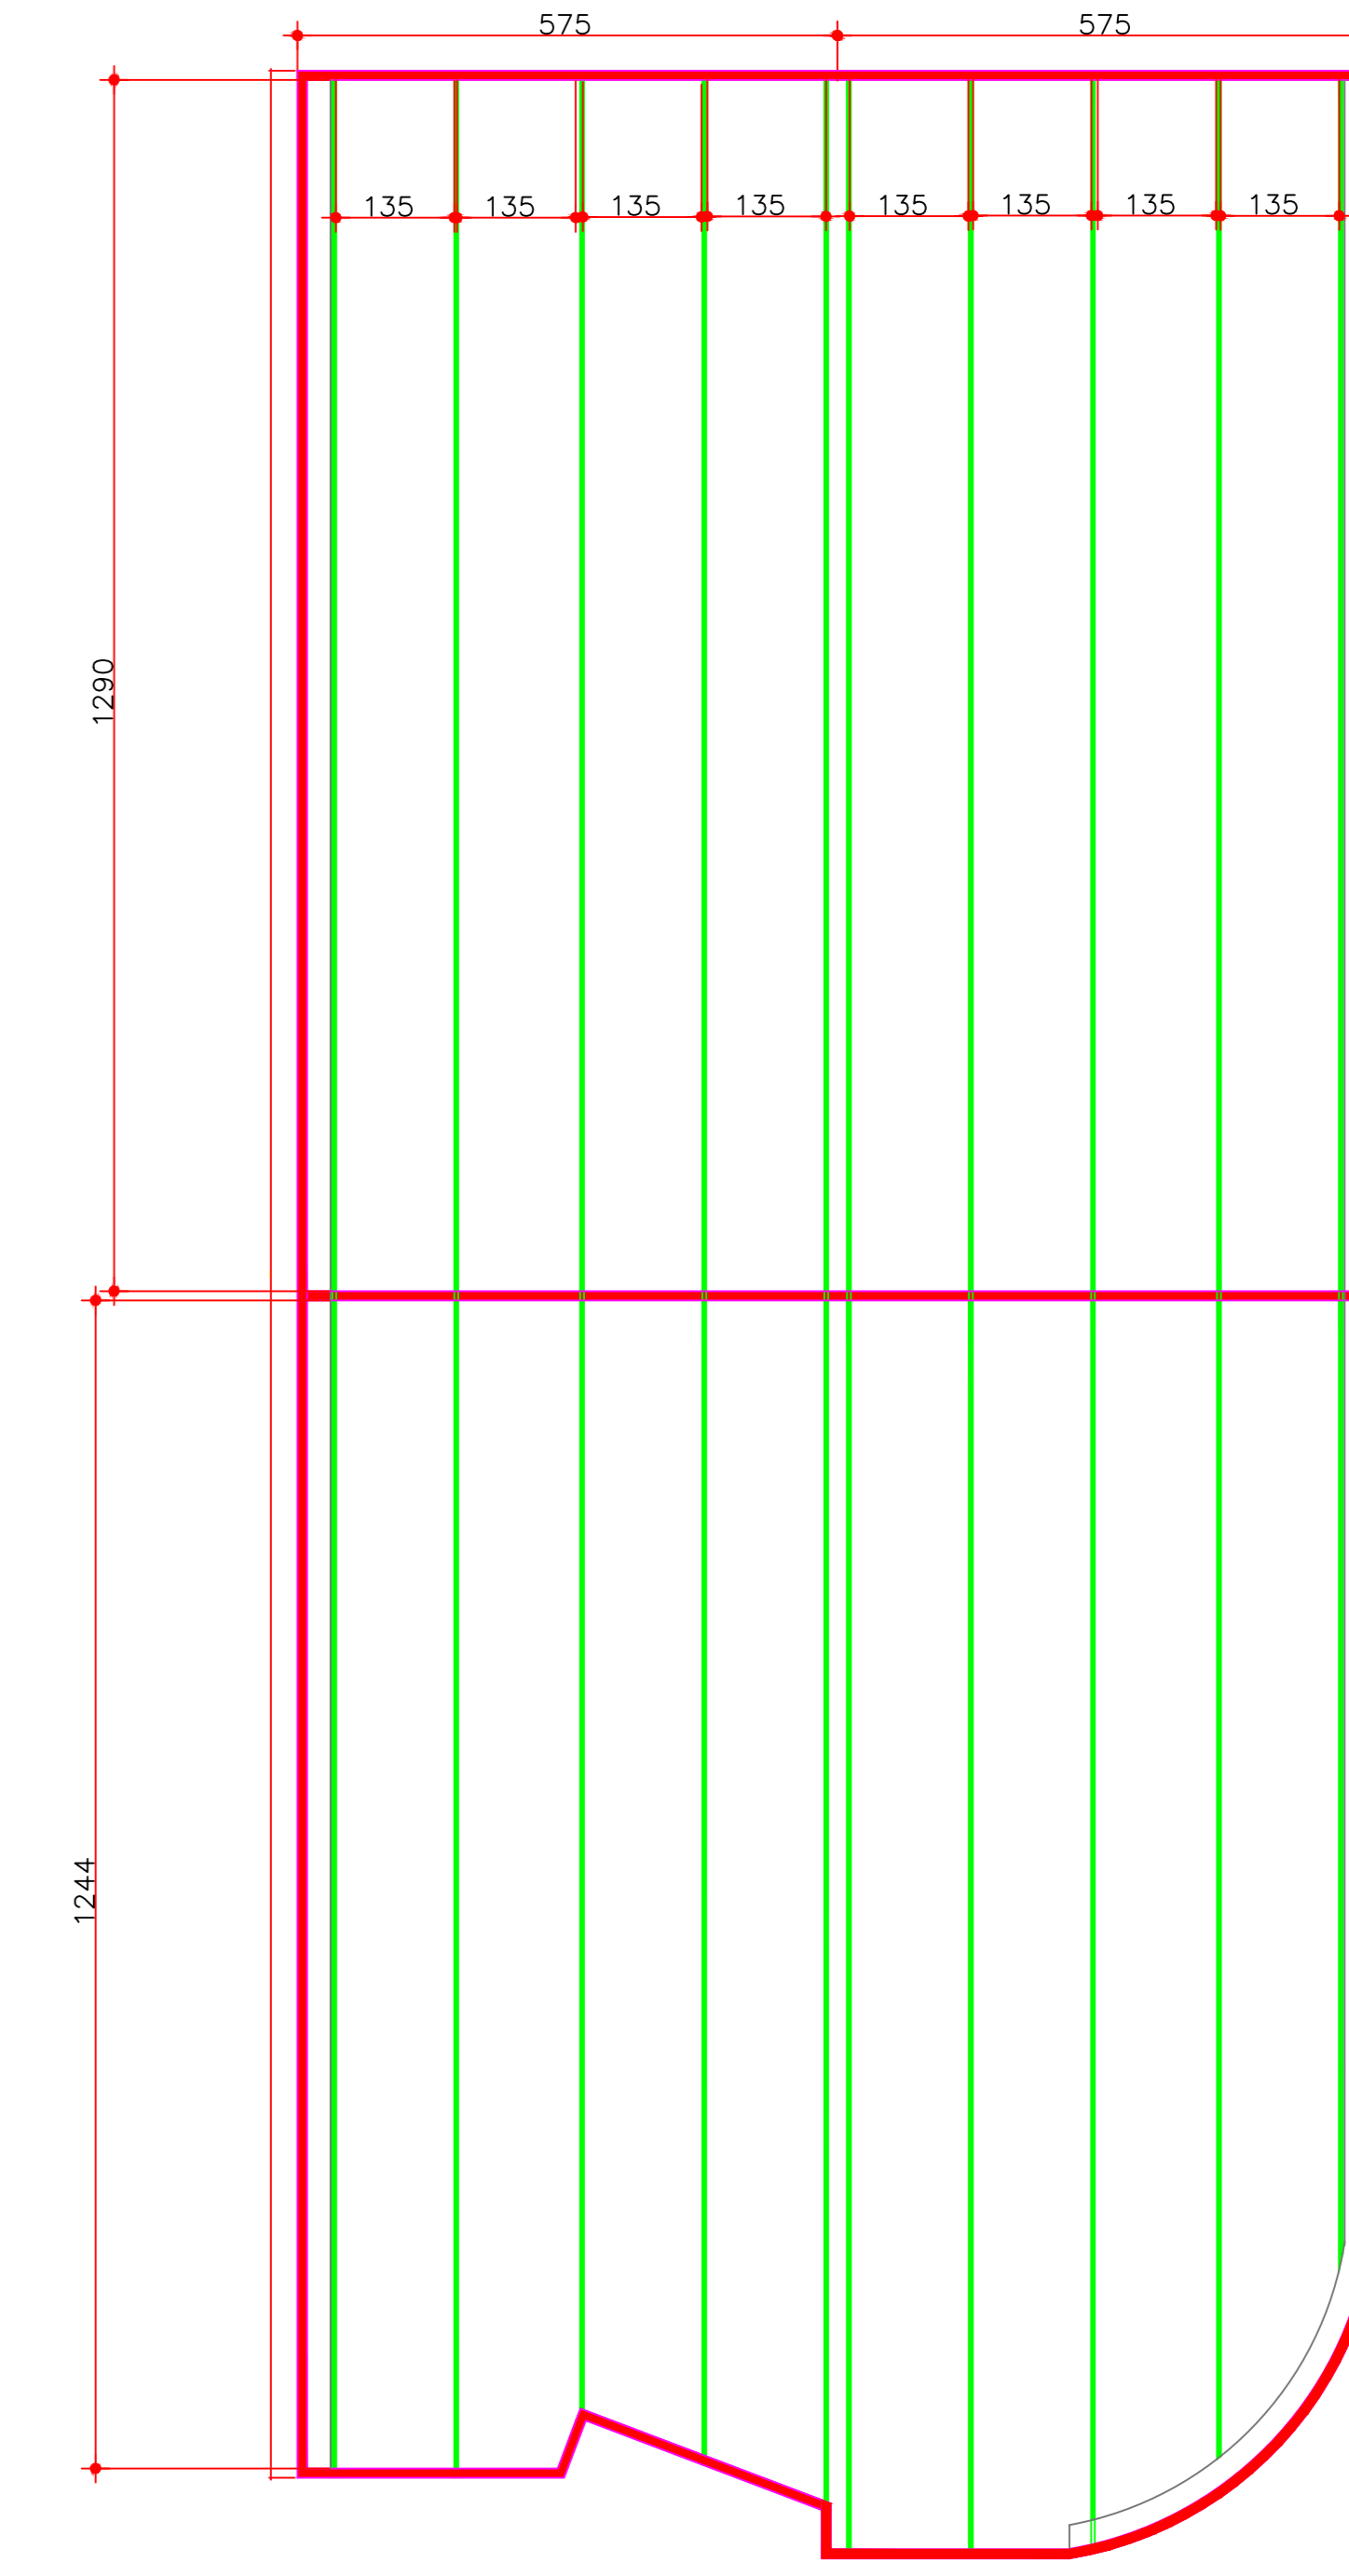

PLANTA COBERTURA NOVA DISPOSIÇÃO DE TERÇAS
Escala 1/100

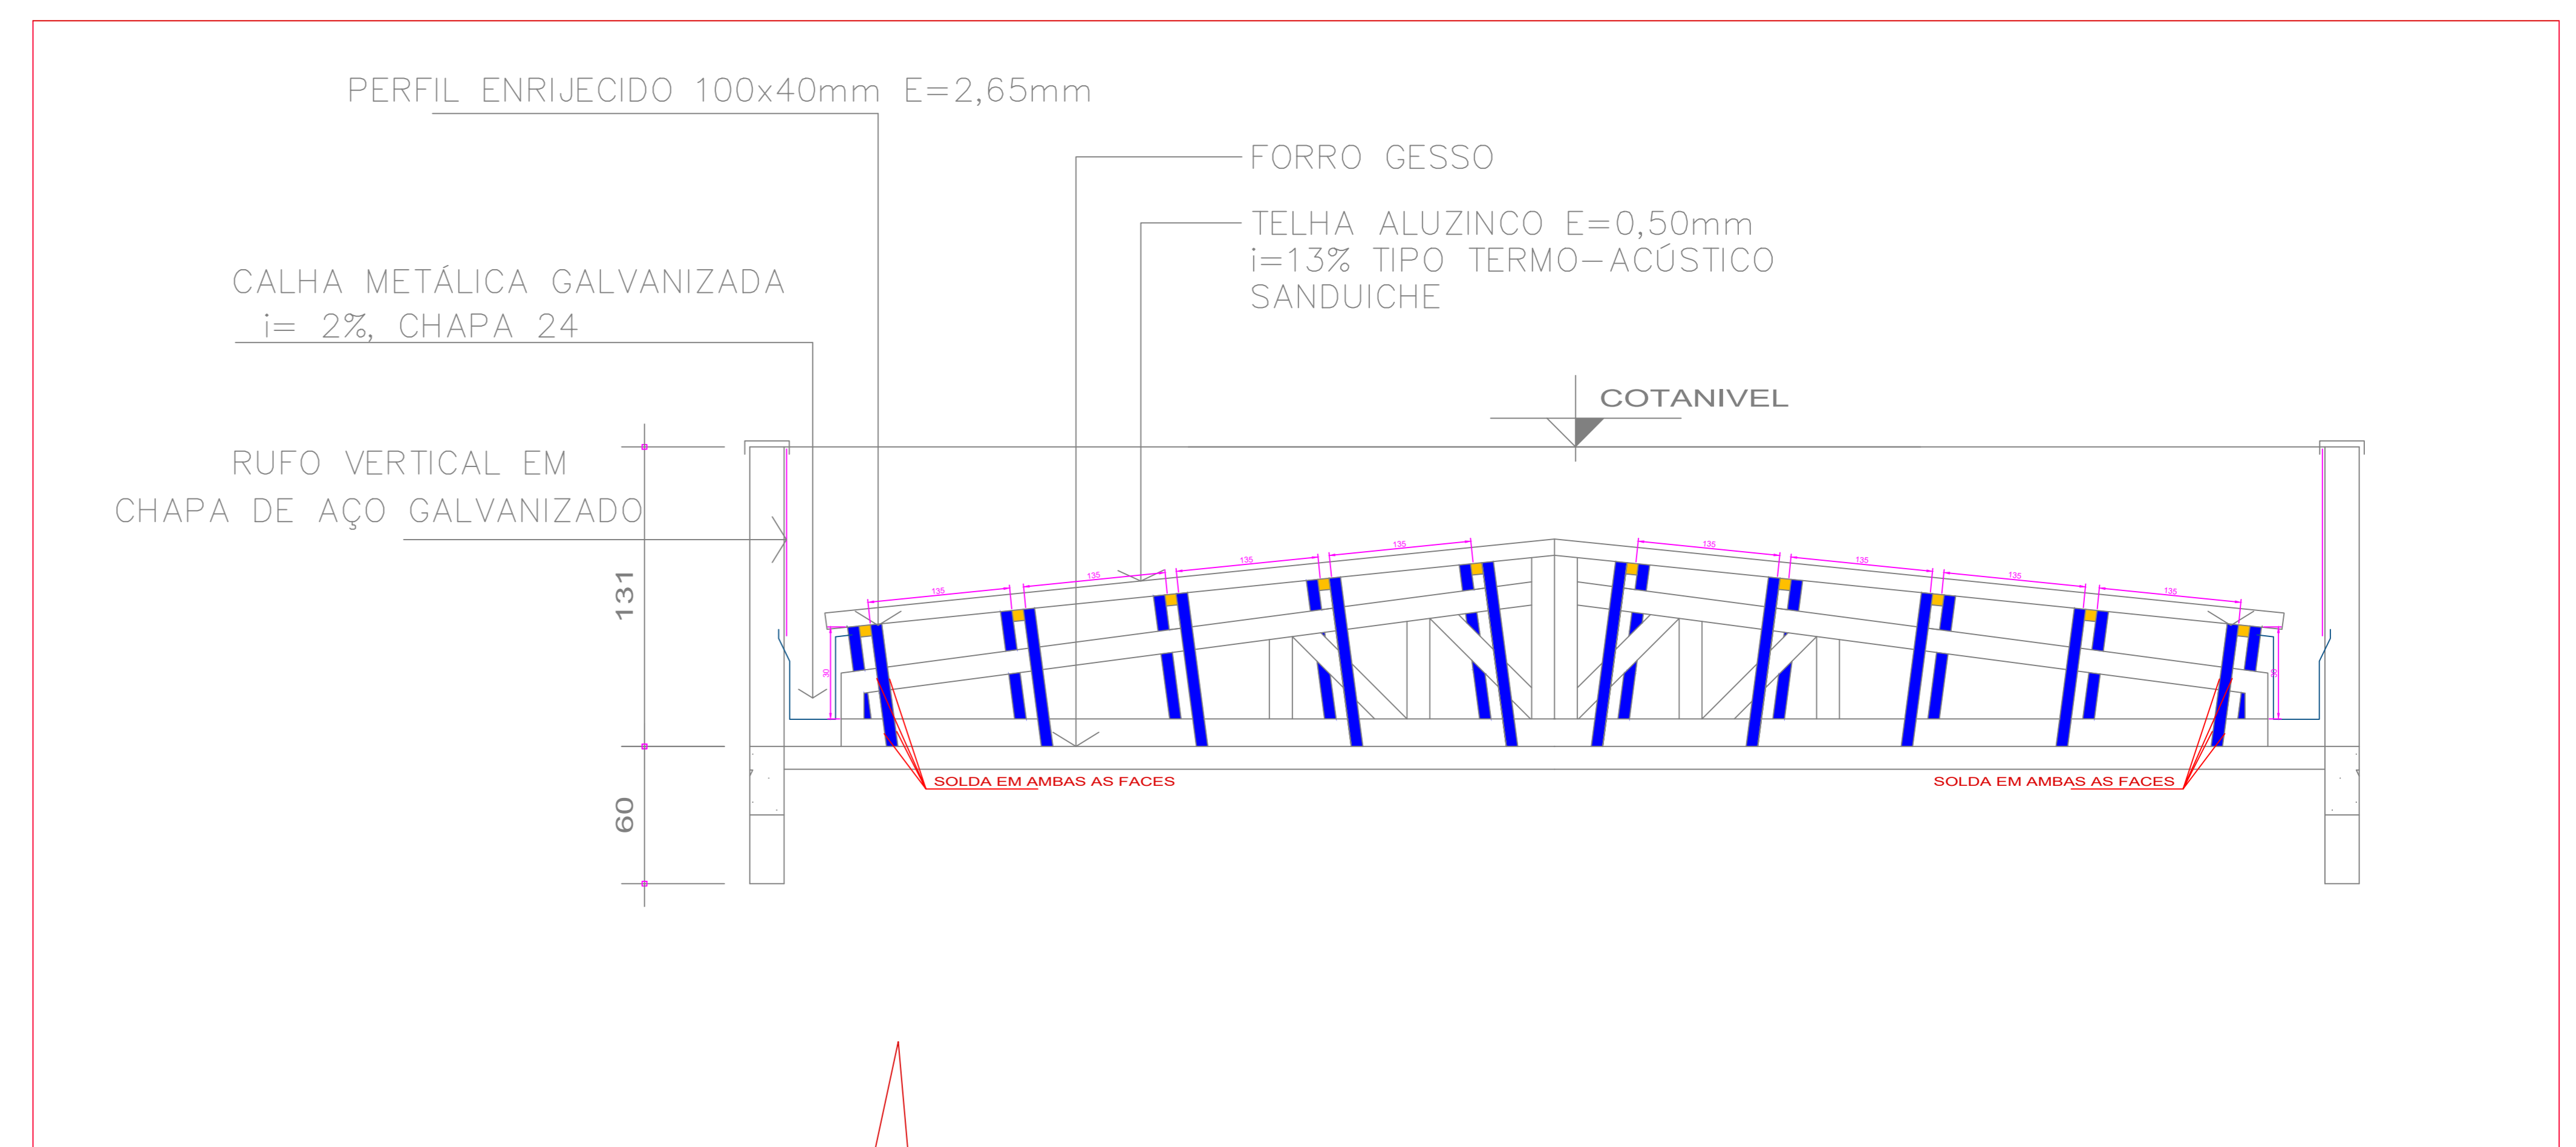

DETALHE ELEVÇÃO DAS TERÇAS
SEM ESCALA

TÍTULO: PROJETO ARQUITETÔNICO		FOLHA: 02/02	
ESPECIFICAÇÃO: PL. BAIXA TÉRREO PL. BX. SUPERIOR			
PROJETO: REFORMA CÂMARA MUNICIPAL DE VEREADORES			
PROPRIETÁRIO: CÂMARA MUNICIPAL DE VEREADORES DE FLOR DA SERRA DO SUL LOCAL			
AVENIDA FRANCISCO PERONDI N 756 - LOTE 02 QUADRA 13 CENTRO / FLOR DA SERRA DO SUL - PR			
ÁREA DO LOTE: 850,0m ²	ÁREA A CONSTRUIR: PAVTO TERREO: 262,7m ²	DATA: ABRIL/2026	INDICADA: FELIPE
ÁREA TOTAL: 101,03m ²		DESENHO: FELIPE	
AUTOR DO PROJETO: FELIPE DALVINO LAGO ENGENHEIRO CIVIL CREA-SC 17020-8		PROFESSOR: CÂMARA MUNICIPAL DE VEREADORES FLOR DA SERRA DO SUL - PR	